Il Dirigente di Area
Dott. Giuseppe NOTA

ALL. A/7

ISTITUTO "CARLO ALBERTO"
PIANTA PIANO SOTTOTETTO

SCALA: 1:400
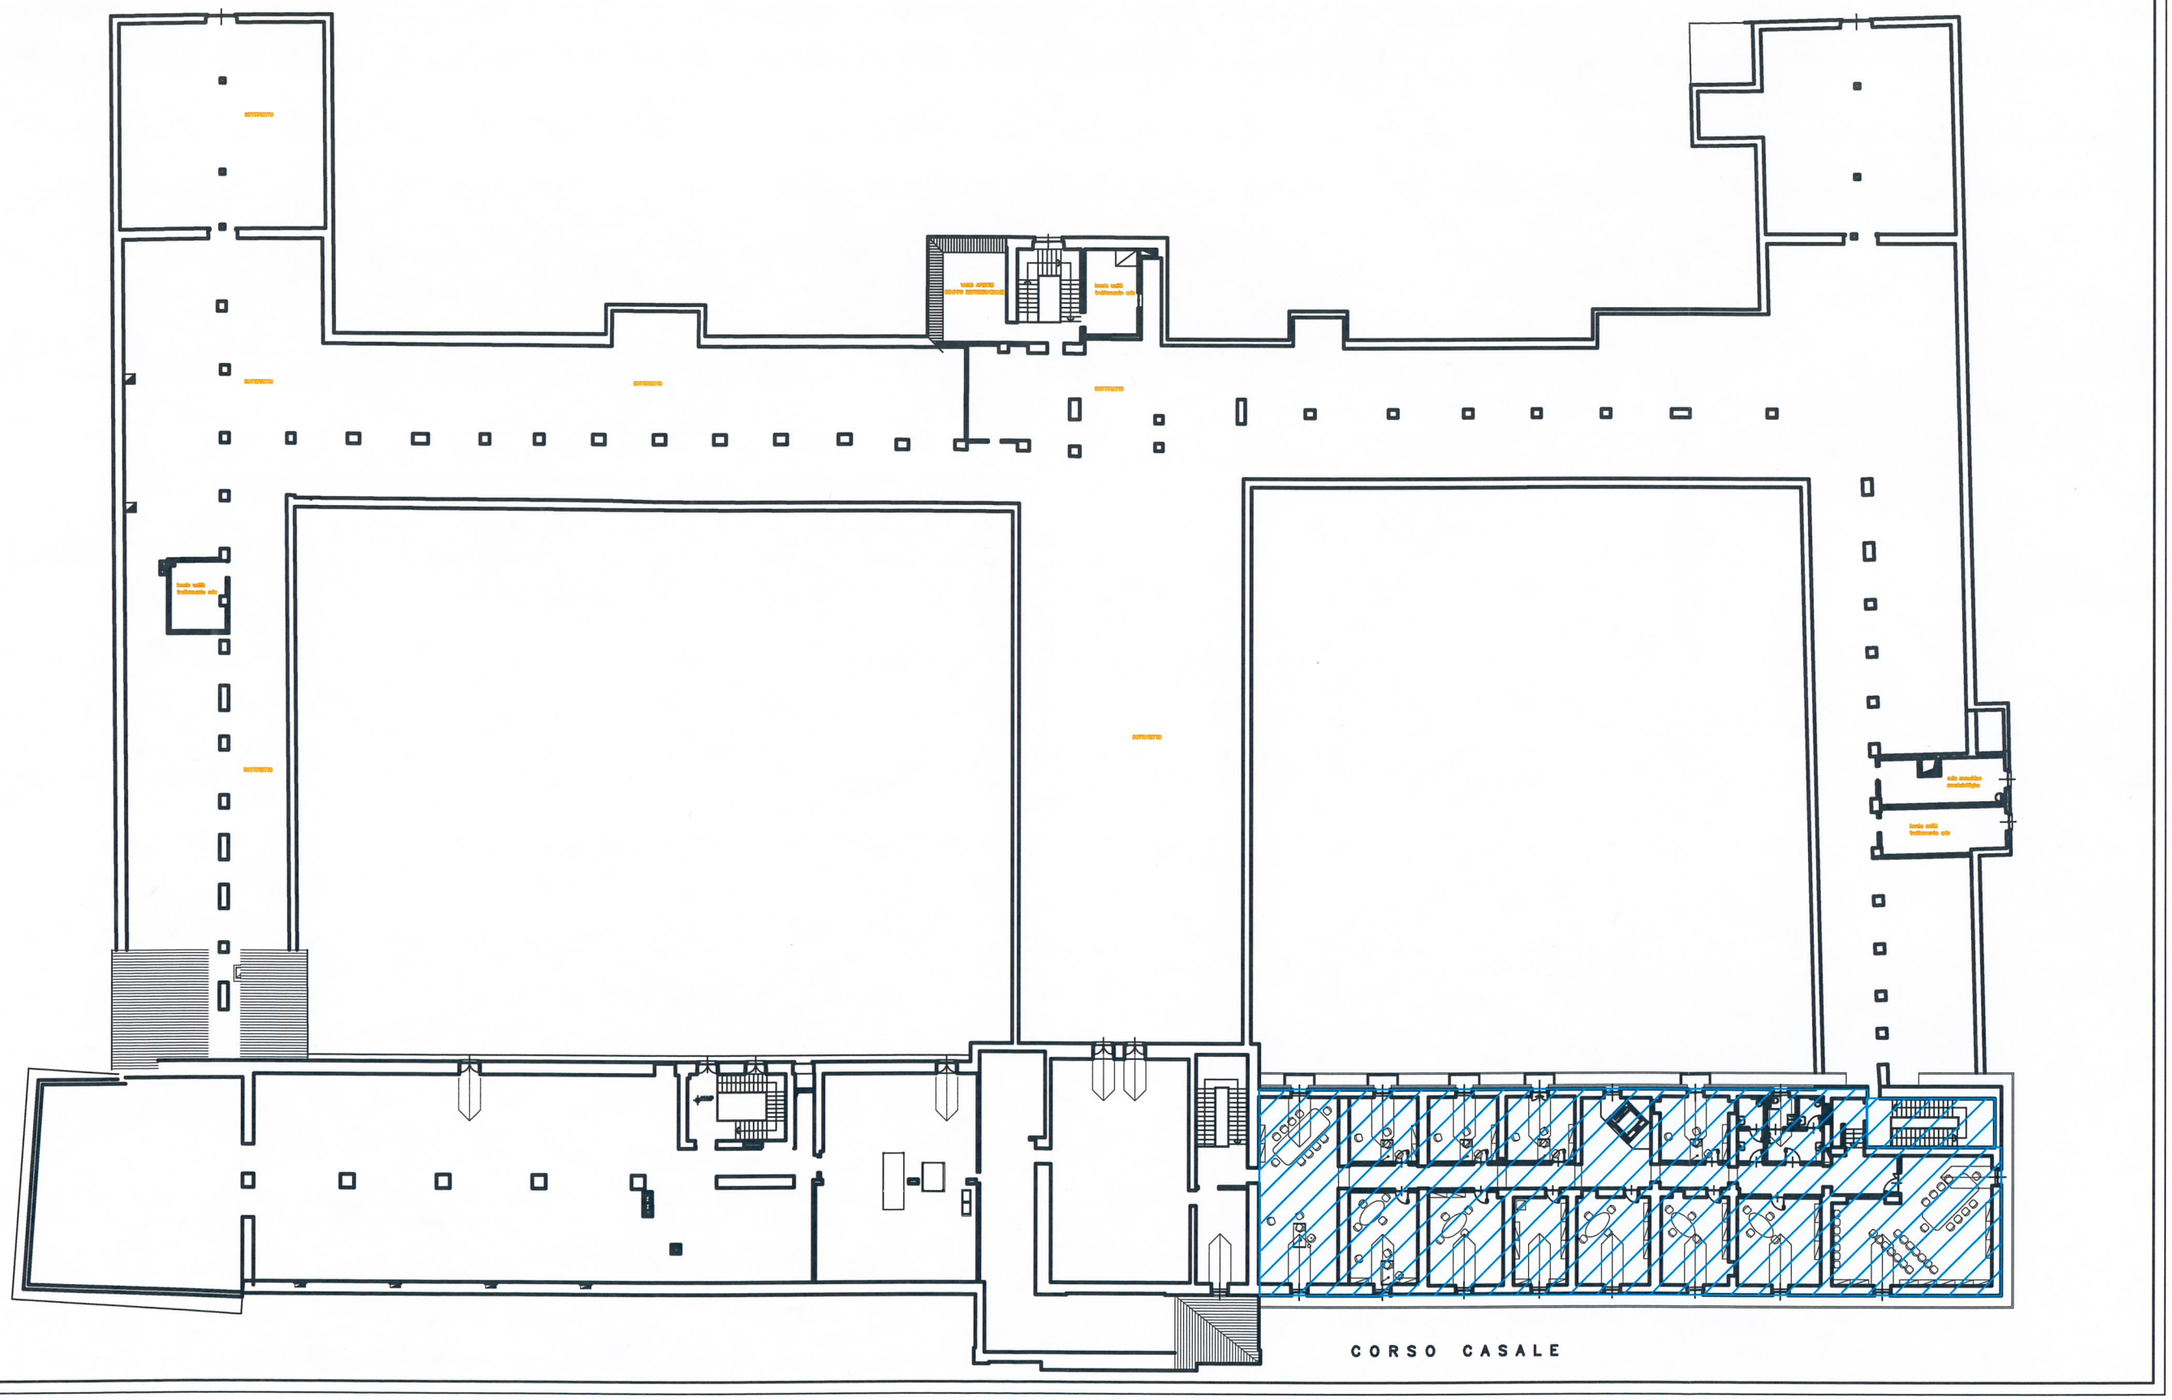
AREE IN CAPO AL COMUNE DI TORINO