CITTA' DI TORINO

Permesso di costruire in deroga
come previsto dal D.L. 13 maggio 2011 n. 70
convertito con Legge 12 luglio 2011 n. 106

Intervento di nuova costruzione di edifici ad uso commerciale con autorimessa interrata e mantenimento di edificio residenziale / ASPI

via Monte Ortigara 108/110

PIANTE	Tavola 04
maggio 2017	scala 1:100

Proprietà	Progetto
"AUTALA S.r.l.c." via Monte Ortigara 108A, 10141 Torino	Arch. Alessandro Amirante Studio Amirante Architetti Associati

Legenda

Locale rifiuti #

- superficie non inferiore a 6,00 mq e da far dalla/dalla di dimensio- ion il minimo di mq. 9 ed altezza minima interna di m. 2,40;
- pareti e pavimenti impermeabili e facilmente lavabili a norme di vigenti normativi;
- presa d'acqua con tubazione flessibile per lavaggio locale;
- ventilazione naturale o meccanica con estrazione in aspirazione e con adeguati sistemi di evacuazione;
- una presa d'acqua con rubinetto terminale di una opportuna apparecchiatura idoneidraggio;
- scarichi sifonati dell'acqua di lavaggio alla rete fognaria di adeguata e conforme alla normativa vigenti;
- accorgimenti tali da assicurare all'adeguata difesa antincendio e antifurti.

Locali bagni *

- aerazione forzata di tipo;
- superficie finestrata apribile pari ad una superficie minima di 1/10 mq non un lato minimo di 80 cm;
- ogni locale cieco deve avere un antibreve un numero di lavapiedi pari al numero delle turche.
- il pavimento e l'antiglutinello devono avere superficie antisdrucciolevole dotata dell'adatta;
- una finestra a mq 0,5 per ogni 1 mq. vanno a 4 a 1 M.q.);
- qualora non fosse possibile la ventilazione naturale devranno essere garantiti adeguatamente almeno il numero di ricambi d'aria previsti dalla normativa vigente mediante impianti di ventilazione meccanica controllata
- obbligatoria la separazione di locali da almeno 3 locali antibagno per ogni ubicazione in antibagno locali

Locali spogliatoi **

- avranno accesso diretto antibagno, un antibagno almeno di superficie di ventilazione di estrazione.

Parapetti

- non sono ammessi a ringhiere, parapetti di tipo, a tutti i casi non possono particolo di vetro, in alternativa
- l'altezza minima di parapetti di altezza non inferiore a 1,10 m.

PIANO INTERRATO

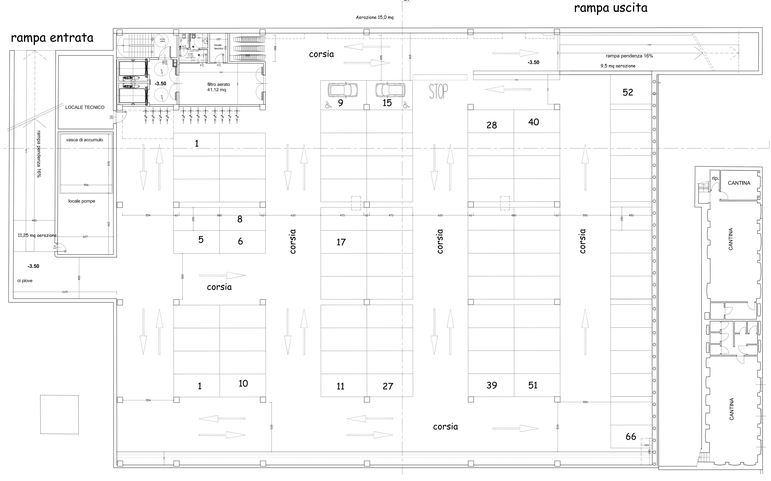

PIANO TERRA

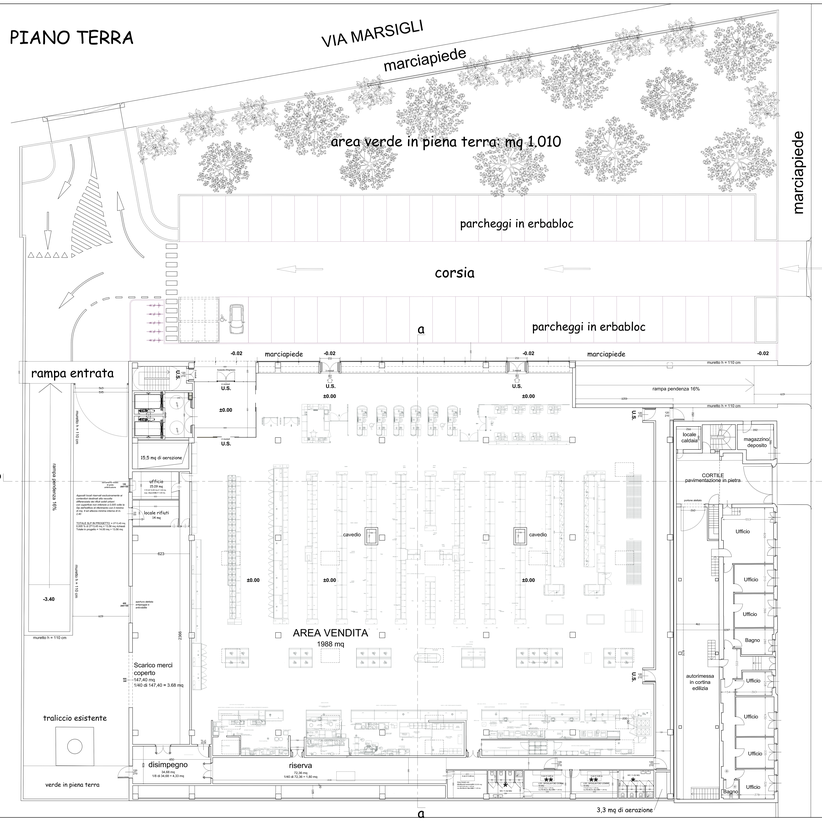

PIANTA COPERTURA (+8.47)

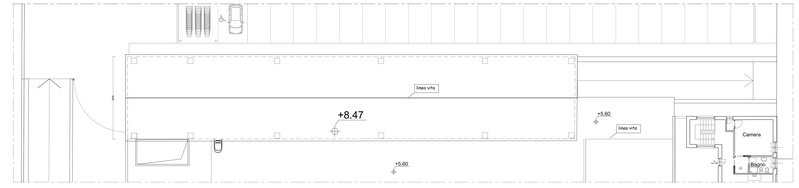

PIANTA COPERTURA (+5.60)