Verifica del rapporto di aeroilluminazione degli ambienti
ai sensi del D.M. 5 Luglio 1975, art. 5

PIANO		AMBIENTE	SUPERFICIE	H minima	H media	SUP FINESTRATA MIN.	SUPERFICIE FINESTRATA APRIBILE				VERIFICA
			mq	m	m	mq	m	m	mq	TOT mq	
PIANO SOPPALCO	16	Spazio per lavori di gruppo 1	32.95	3.00	3.00	/					ventilazione meccanica
	17	Spazio per lavori di gruppo 2	54.20	1.96	2.75	/					ventilazione meccanica
	18	Spazio per lavori di gruppo 3	33.80	2.70	2.70	/					ventilazione meccanica

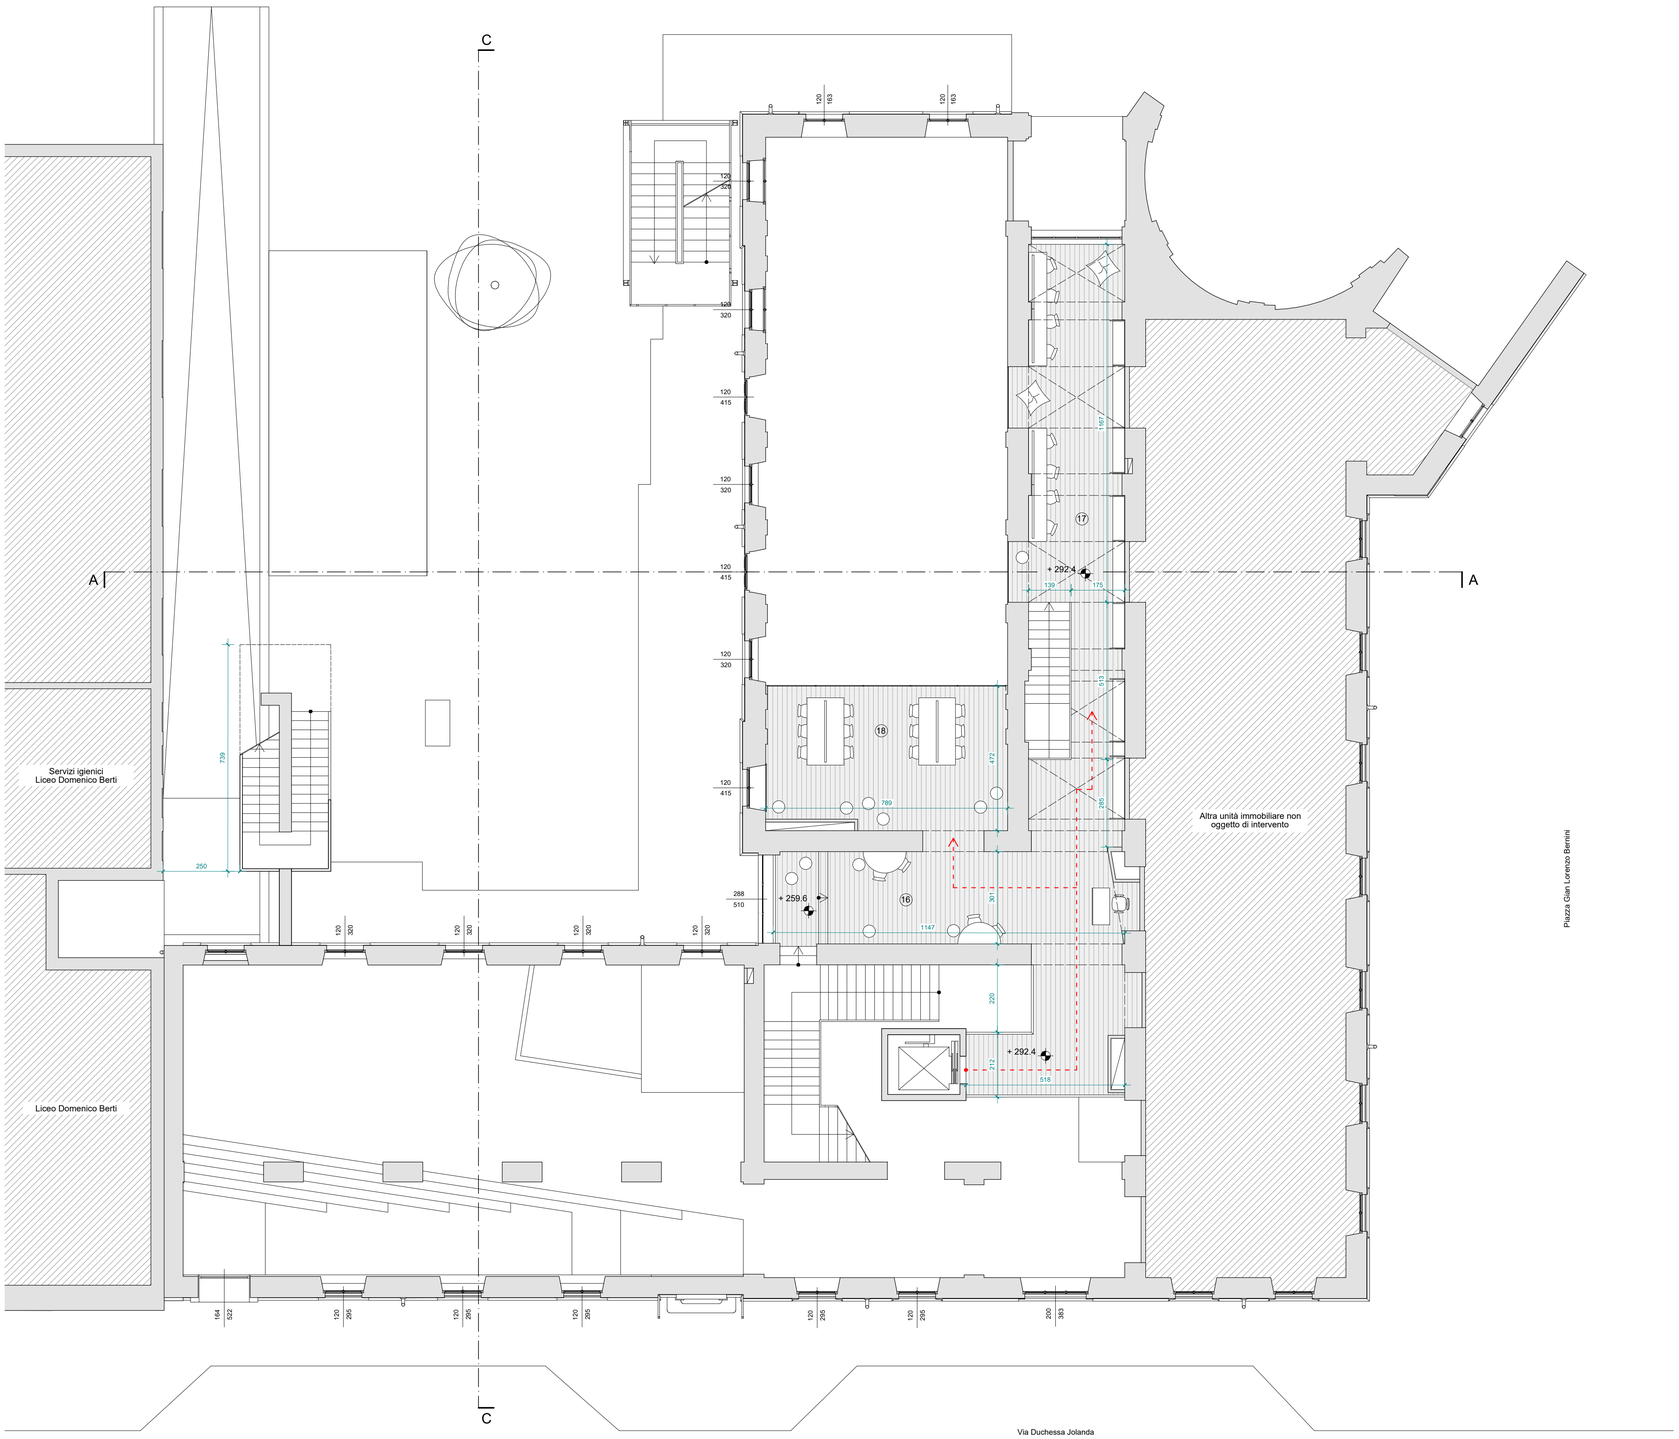

PIANTA PIANO PRIMO AMMEZZATO _ SITUAZIONE DI PROGETTO

LEGENDA:

Nuovo pavimento in legno

Percorso disabili

Scala 1:100

0 100 200 300 400 500

N

Fondazione per la Scuola Compagnia di San Paolo

Compagnia di San Paolo

Riqualificazione della scuola secondaria di I grado Giovanni Pascoli di Torino

Via Duchessa Jolanda 29

committente

Fondazione per la Scuola della Compagnia di San Paolo
C.so Ferrucci 3, 10128 Torino
Dott. Nicola Crepax

responsabile tecnico

Compagnia di San Paolo Sistema Torino
Arch. Luisa Ingaramo

raggruppamento temporaneo di professionisti

_progettazione architettonica
Archisbang associati *Arch. Silvia Minutolo, Arch. Marco Gisi Via Via Bogino 4, 10123 Torino, tel. 011 026 7246, info@archisbang.com*
AREA PROGETTI srl *Arch. Domenico Racca Via Regaldi 3, 10154 Torino, tel. 011 2386221, info@area-progetti.it*

_progettazione strutturale
AREA PROGETTI srl *Ing. Marco Cuccureddu Via Regaldi 3, 10154 Torino, tel. 011 2386221, info@area-progetti.it*

_progettazione impianti meccanici, elettrici e speciali
AREA PROGETTI srl *Ing. Sergio Cerloni, Ing. Gabriele Pisani Via Regaldi 3, 10154 Torino, tel. 011 2386221, info@area-progetti.it*

_prevenzione incendi
AREA PROGETTI srl *Ing. Sergio Cerloni Via Regaldi 3, 10154 Torino, tel. 011 2386221, info@area-progetti.it*

_piano di sicurezza e coordinamento
AREA PROGETTI srl *Arch. Domenico Racca Via Regaldi 3, 10154 Torino, tel. 011 2386221, info@area-progetti.it*

consulenti

_arch. Chiara Devecchi (*progettazione acustica*)
Via M.Buonarroti 62, 10088 Volpiano (To), tel. 011 3157427, devecchichiara@yahoo.it

elaborato	AR_PNT_03
oggetto	Pianta piano primo ammezzato Situazione di progetto
scala	1:100
data	20 dicembre 2018
pratica	PAS
fase	Variante Permesso di Costruire
file	PAS_PC_V1_AR_PNT_03

rev.	data	redatto	verificato	approvato	oggetto revisione
	20/12/18	al/gbd	mgv	sm	prima emissione

L' UTILIZZO E LA RIPRODUZIONE DEL PRESENTE DOCUMENTO SONO RISERVATE A NORMA DI LEGGE