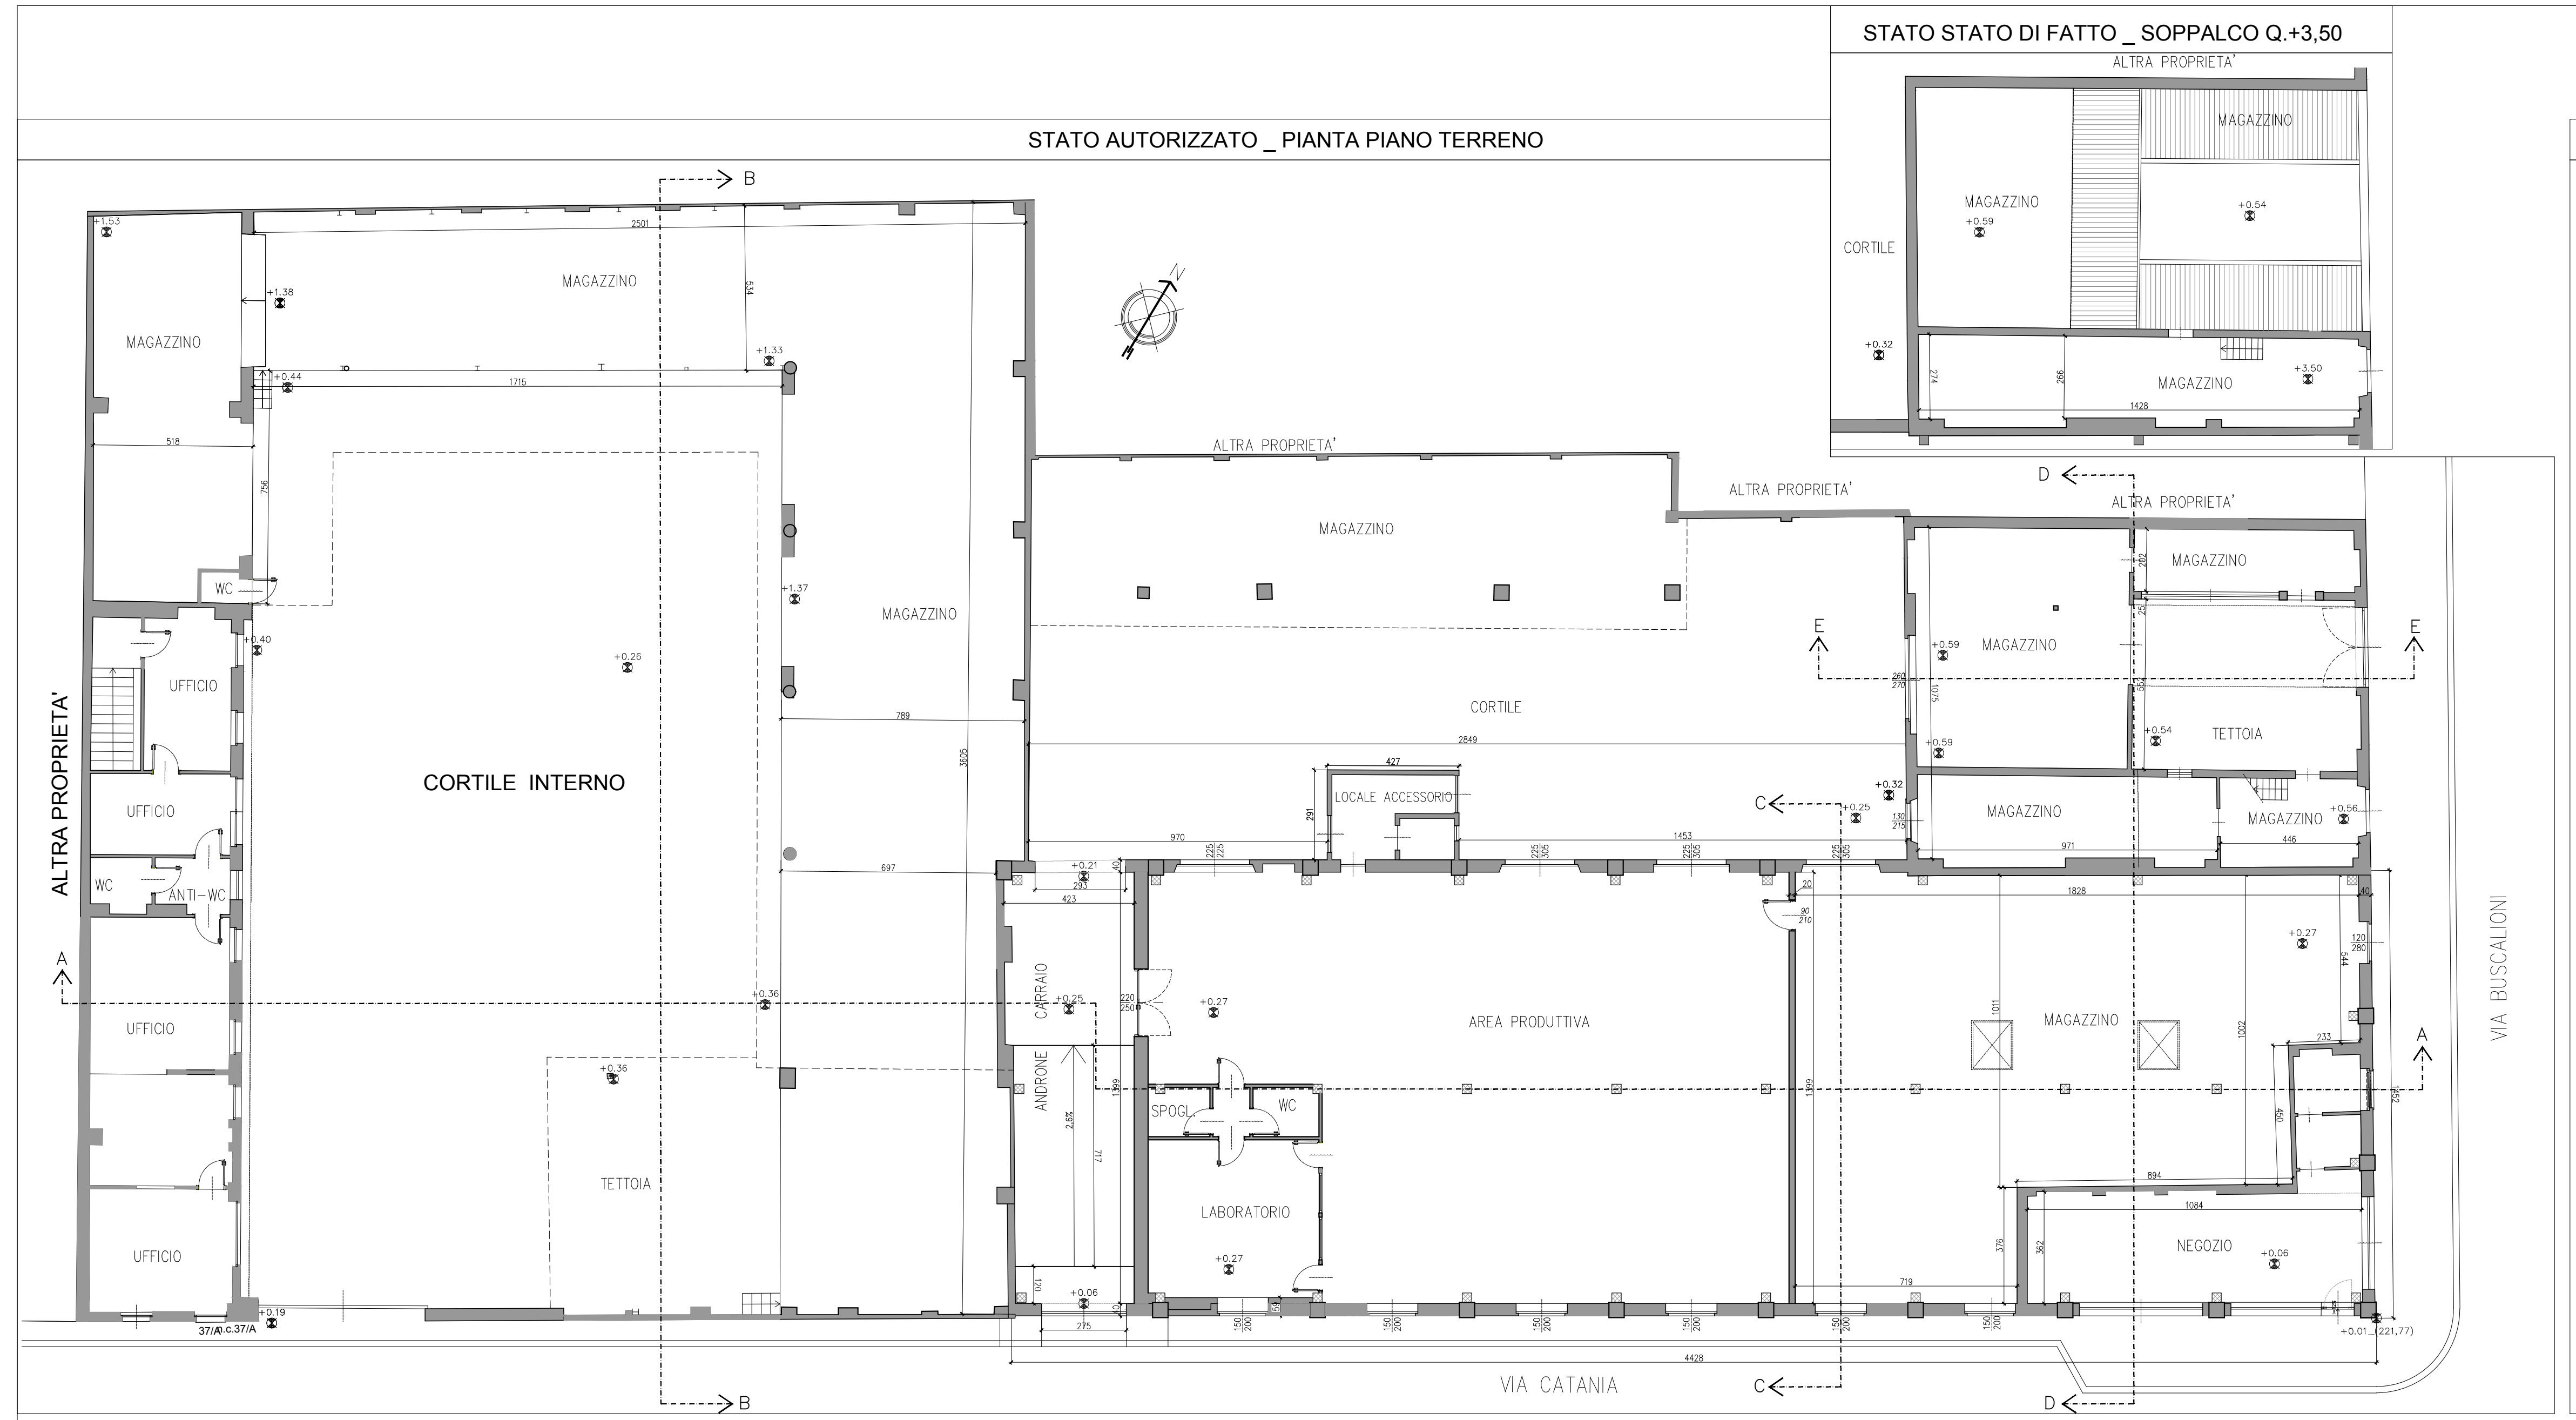
STATO AUTORIZZATO _ PIANTA PIANO TERRENO

STATO STATO DI FATTO _ SOPPALCO Q.+3,50

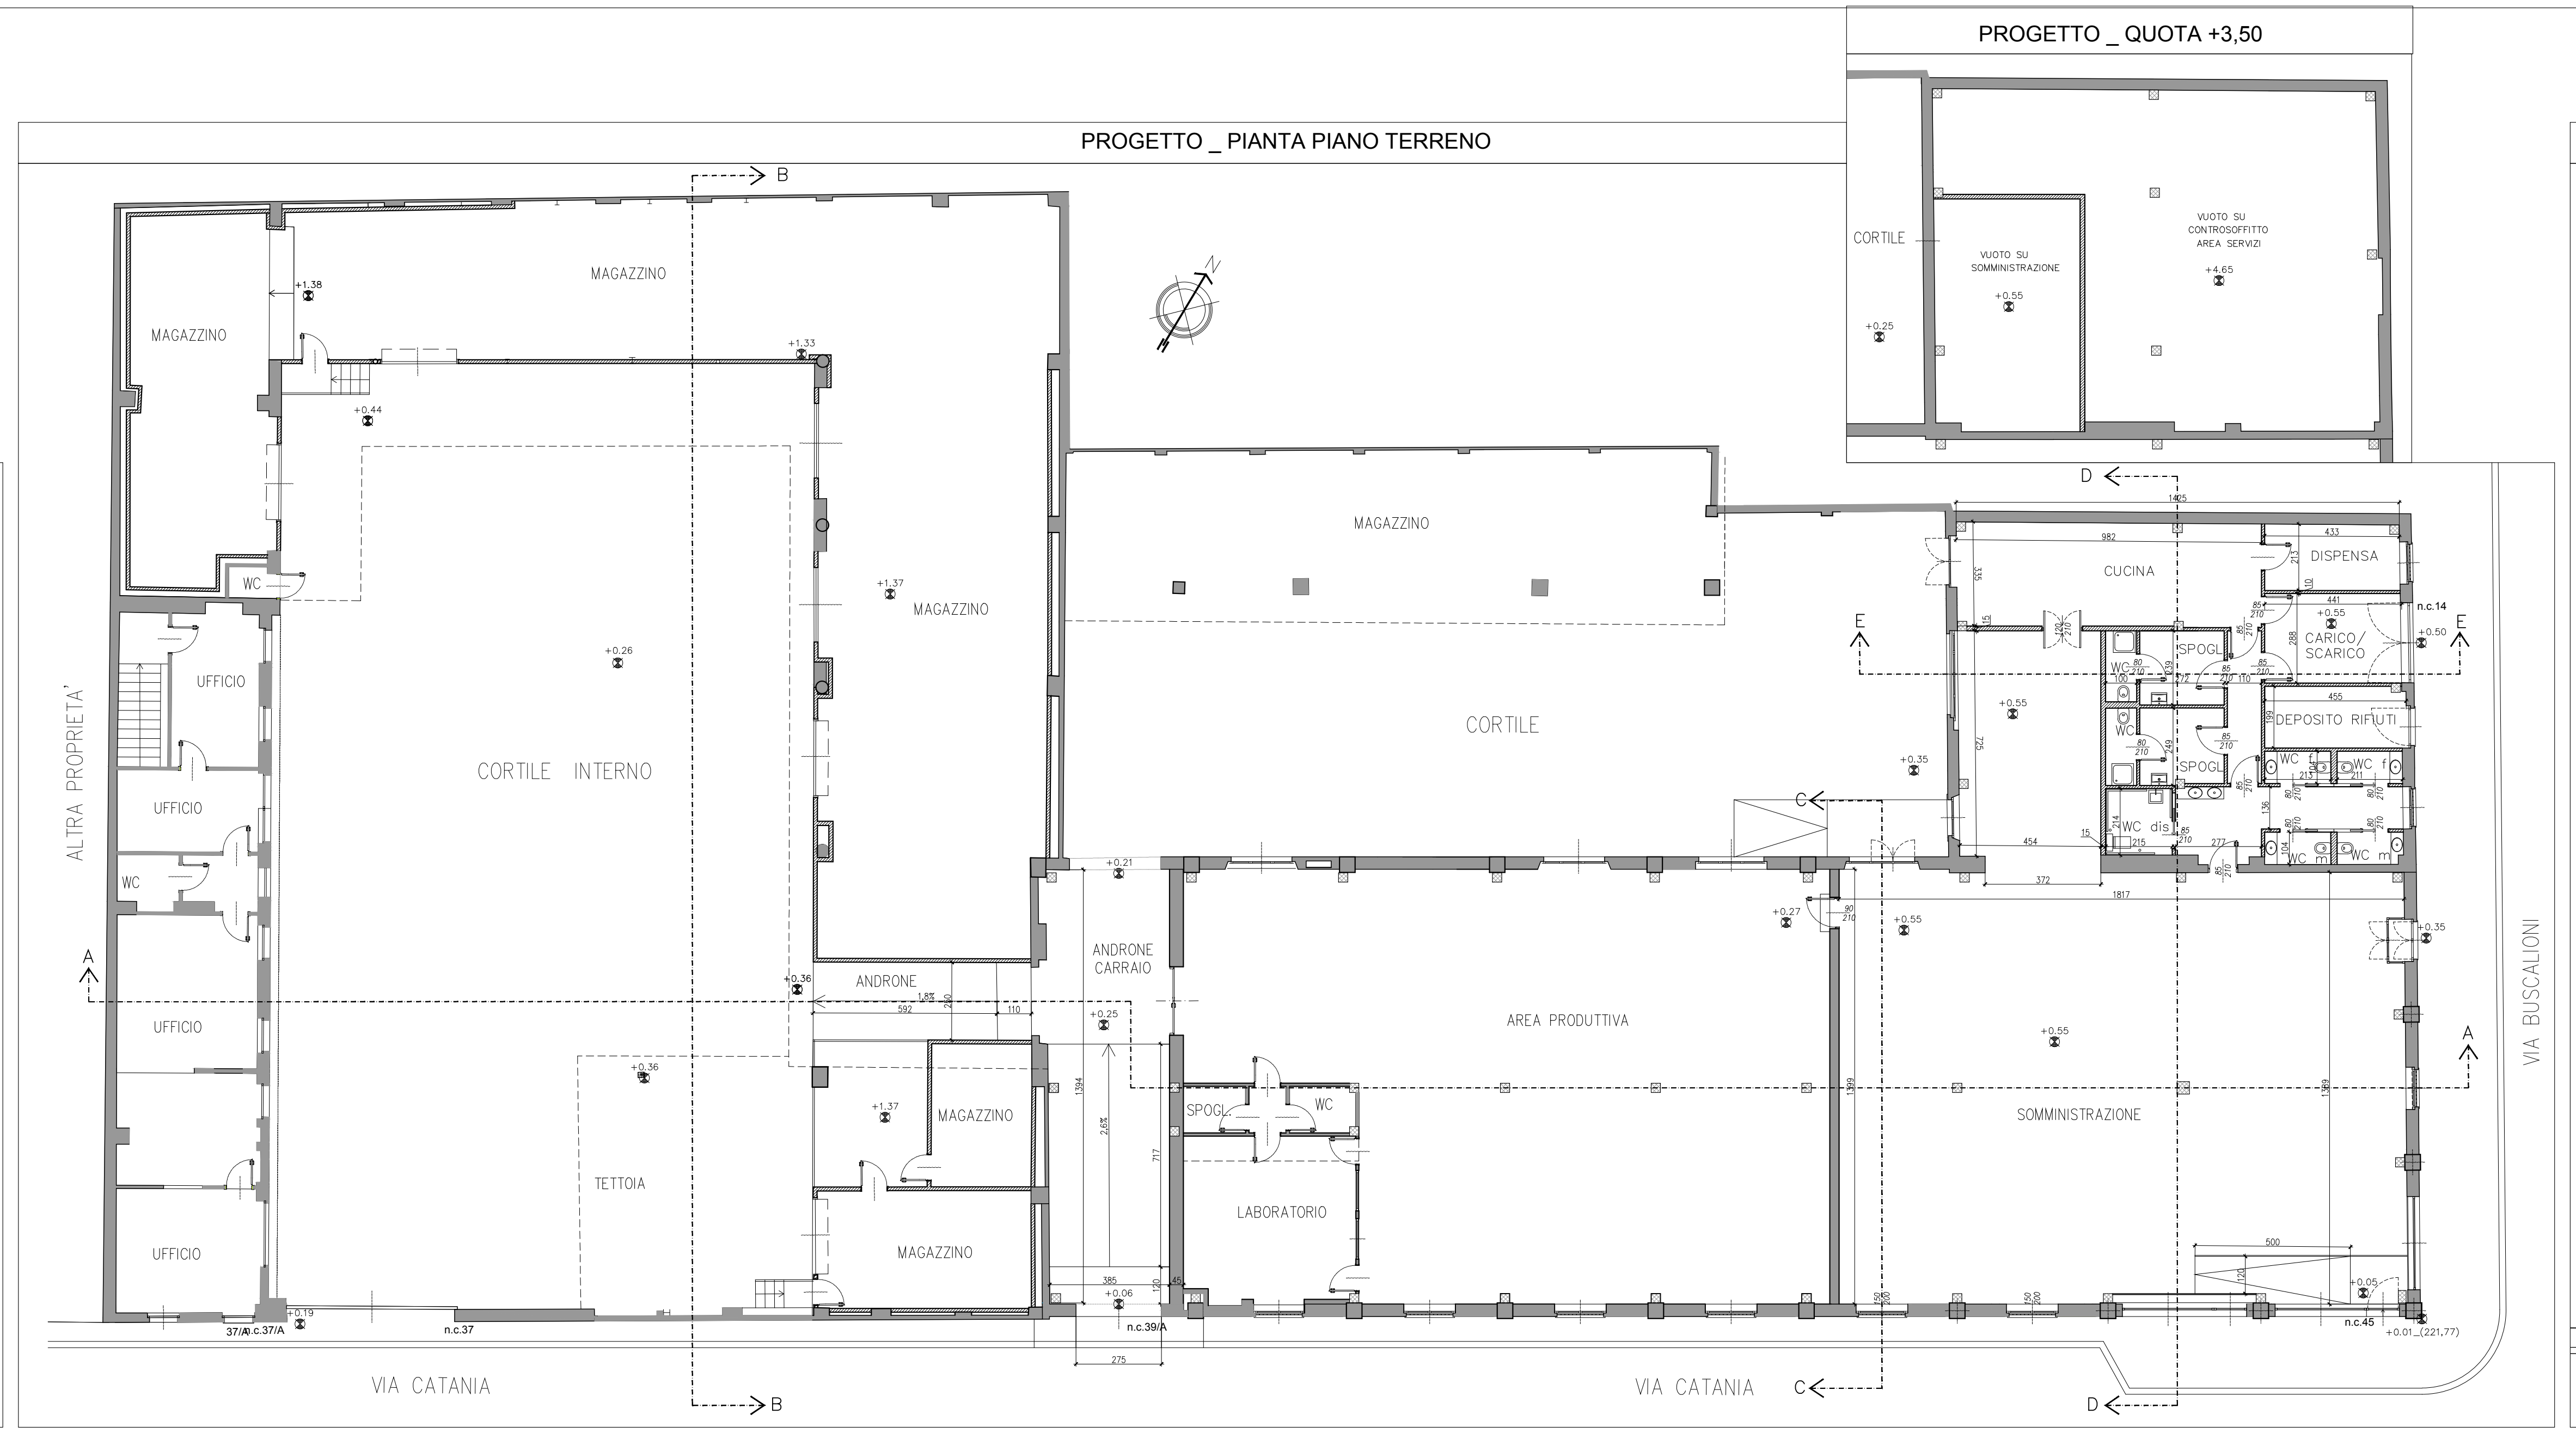
PROGETTO _ PIANTA PIANO TERRENO

PROGETTO _ QUOTA +3,50

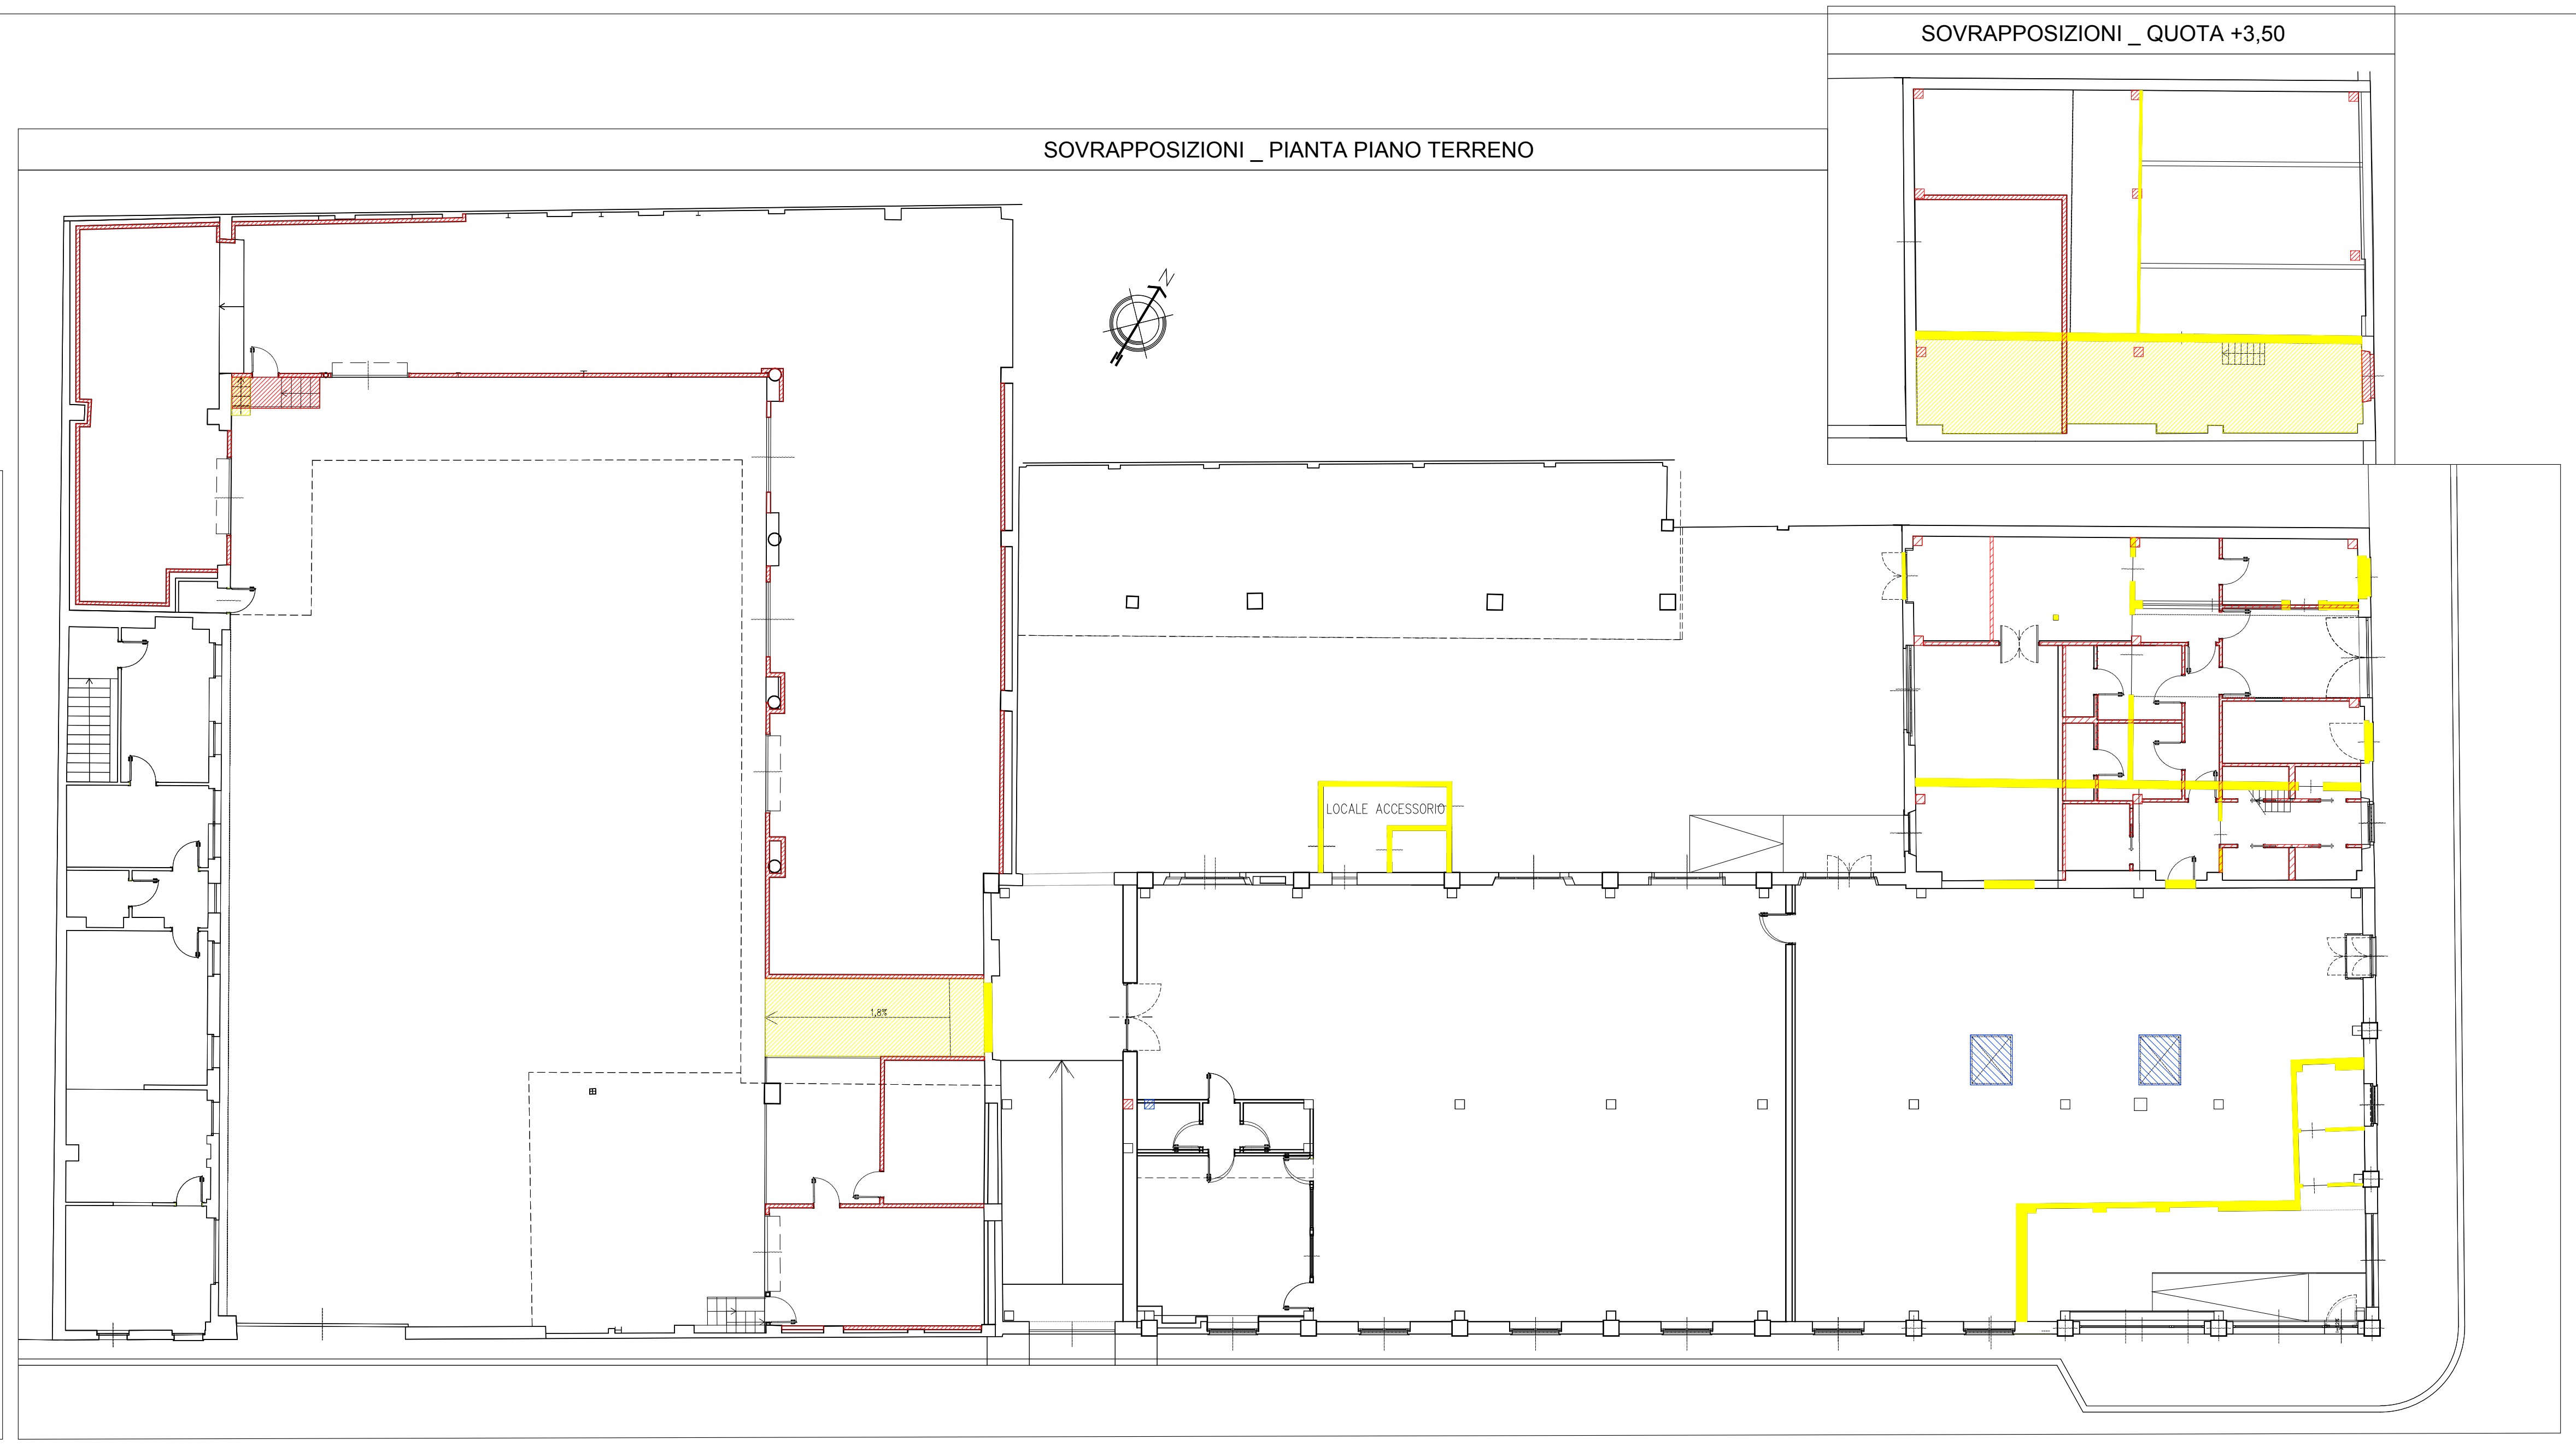
SOVRAPPOSIZIONI _ PIANTA PIANO TERRENO

SOVRAPPOSIZIONI _ QUOTA +3,50

ETICHETTA LOCALE	DESTINAZIONE	S.p. (sup. pavimento) mq	H (altezza netta) m	Superficie minima richiesta (1/8 o 1/30 S.p.) mq	Superficie illuminante mq	Illumina=zione artificiale	Superficie aerante mq	Ventilazione meccanica
SUPERFICI AEROILLUMINANTI								
A) AREA A SERVIZI								
A_01	CUCINA	32,36	4,00	4,05	4,05	NO	4,86	NO
A_02	DISPENSA	9,13	4,00	1,14	2,04	NO	2,04	NO
A_03	CARICO/SCARICO	12,63	4,00	1,58	---	SI	2,29	NO
A_04	DEPOSITO RIFIUTI	9,00	4,00	0,30	---	SI	1,10	SI
A_05	SPOGLIATOIO	6,50	2,70	0,81	---	SI	---	SI
A_06	WC	2,30	2,70	0,29	---	SI	---	SI
A_07	SPOGLIATOIO	6,60	2,70	0,83	---	SI	---	SI
A_08	WC	2,50	2,70	0,31	---	SI	---	SI
A_09	WC DONNE PUBBLICO	2,22	2,70	0,28	---	SI	---	SI
A_10	WC DONNE PUBBLICO	2,19	2,70	0,27	---	SI	---	SI
A_11	ANTI-WC	12,37	2,70	1,55	2,04	NO	2,04	NO
A_12	WC DISABILI PUBB.	4,60	2,70	0,58	---	SI	---	SI
A_13	WC UOMINI PUBBL.	2,22	2,70	0,28	---	SI	---	SI
A_14	WC UOMINI PUBBL.	2,04	2,70	0,26	---	SI	---	SI
B) AREA SOMMINISTRAZIONE E VENDITA								
B_01	SOMMINISTRAZIONE e VENDITA	287,00	6,36	35,88	51,82	NO	51,82	NO

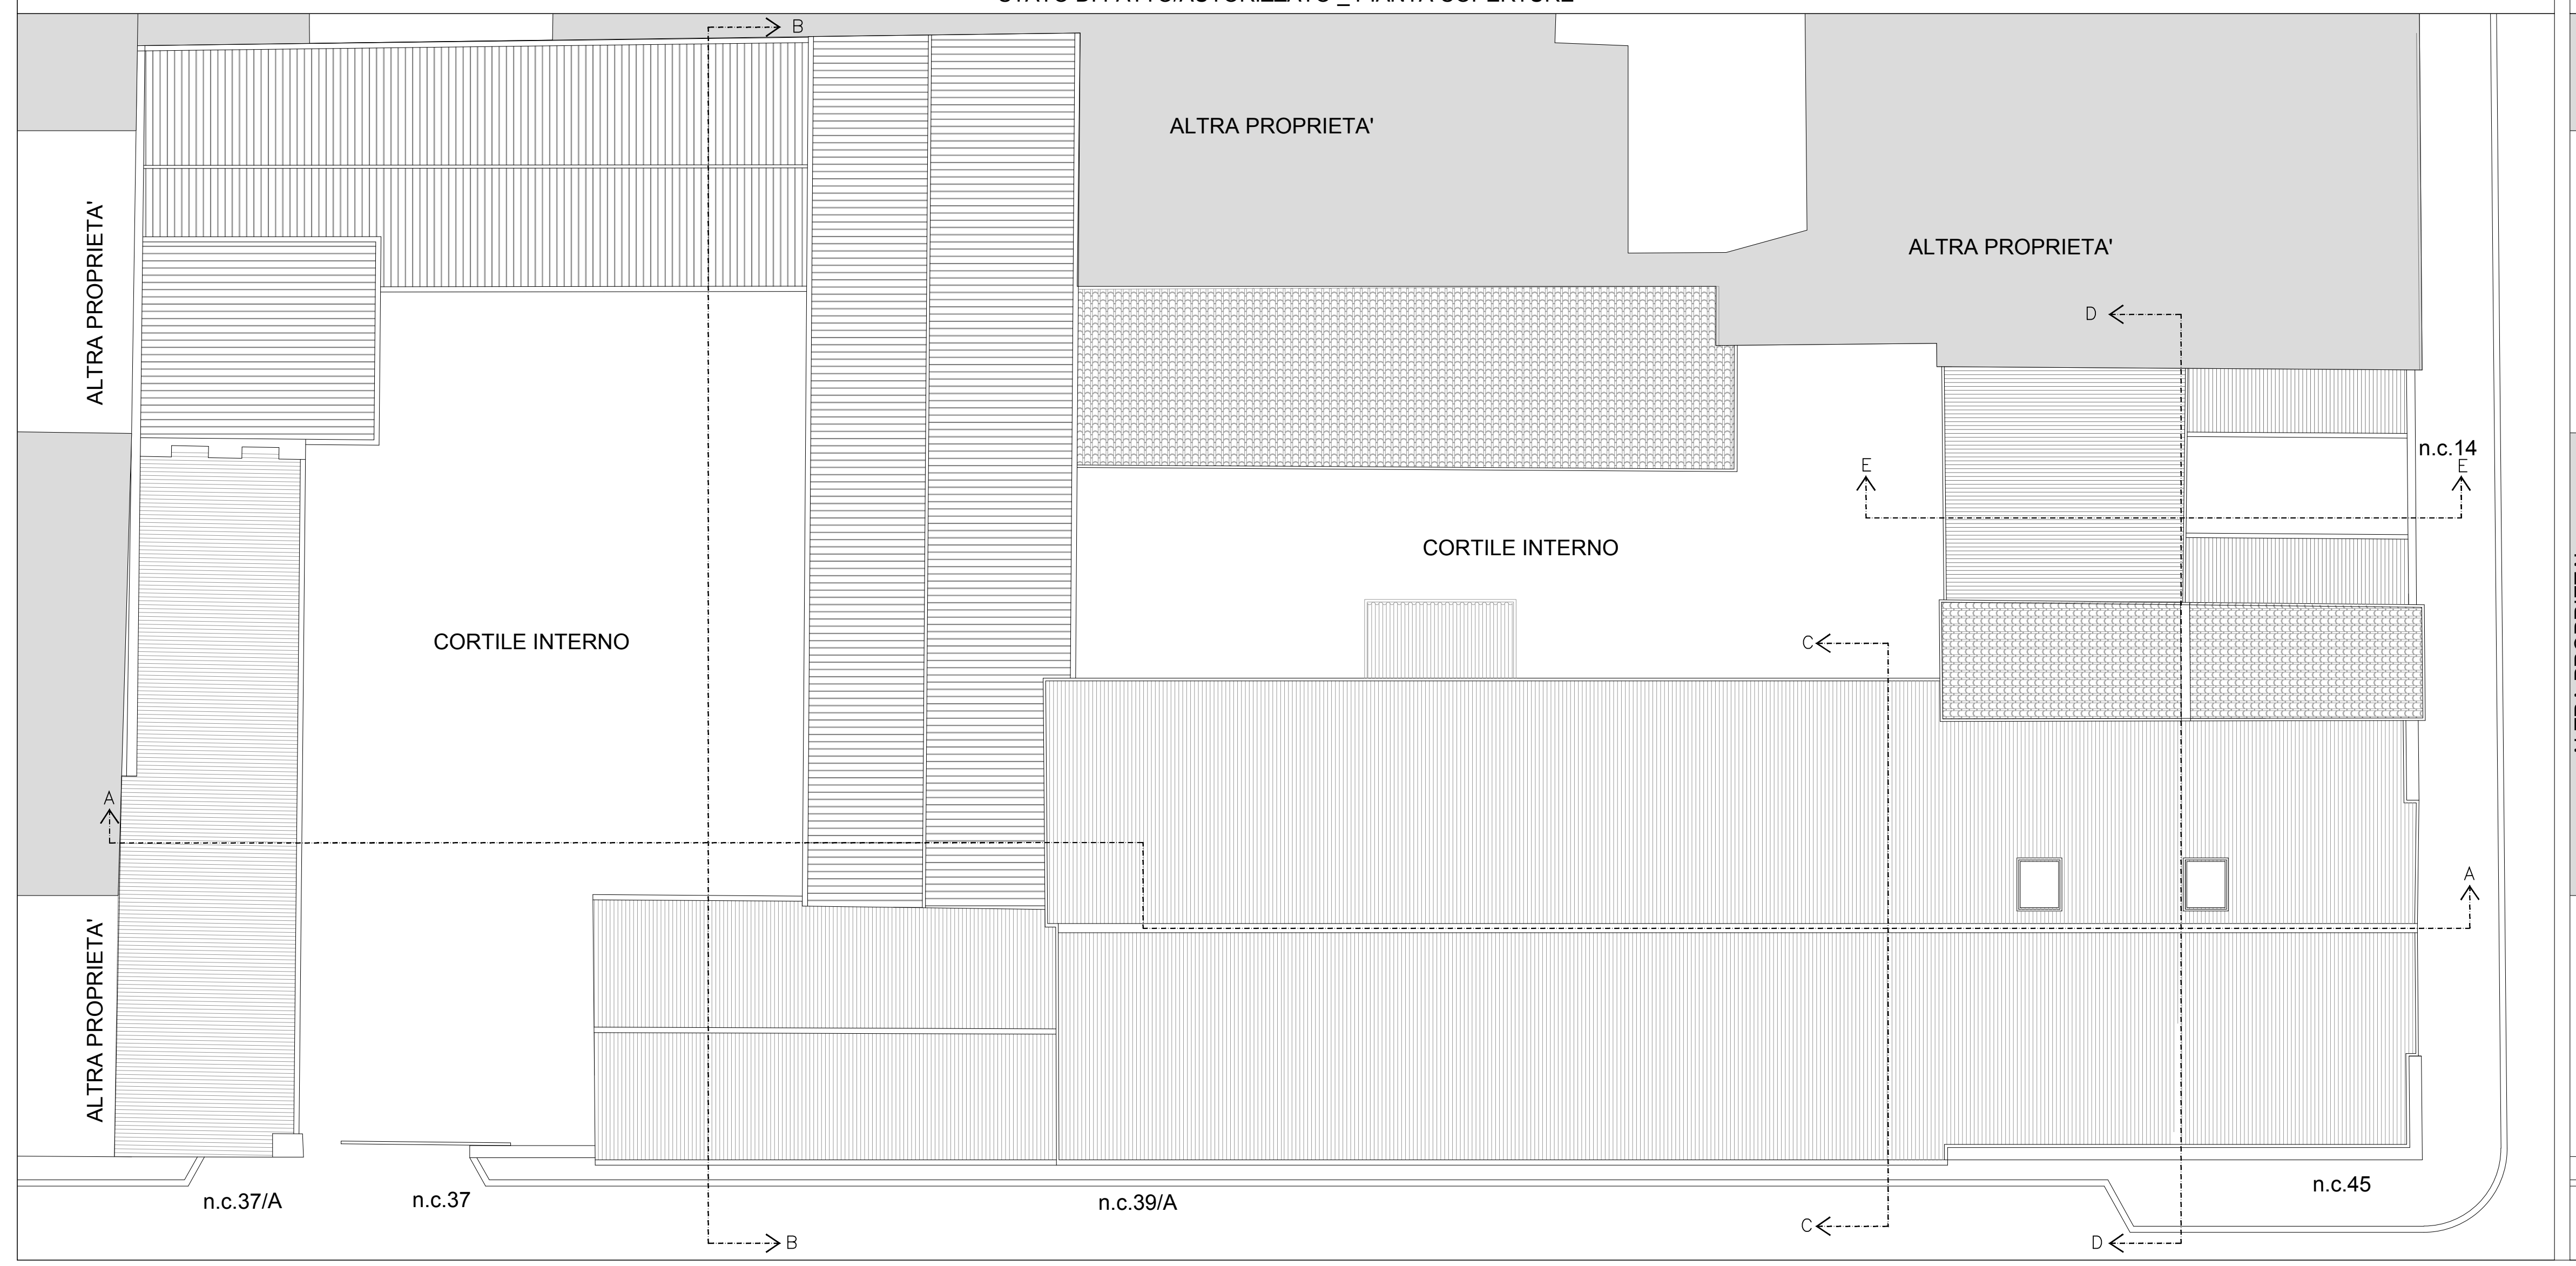
STATO DI FATTO/AUTORIZZATO _ PIANTA COPERTURE

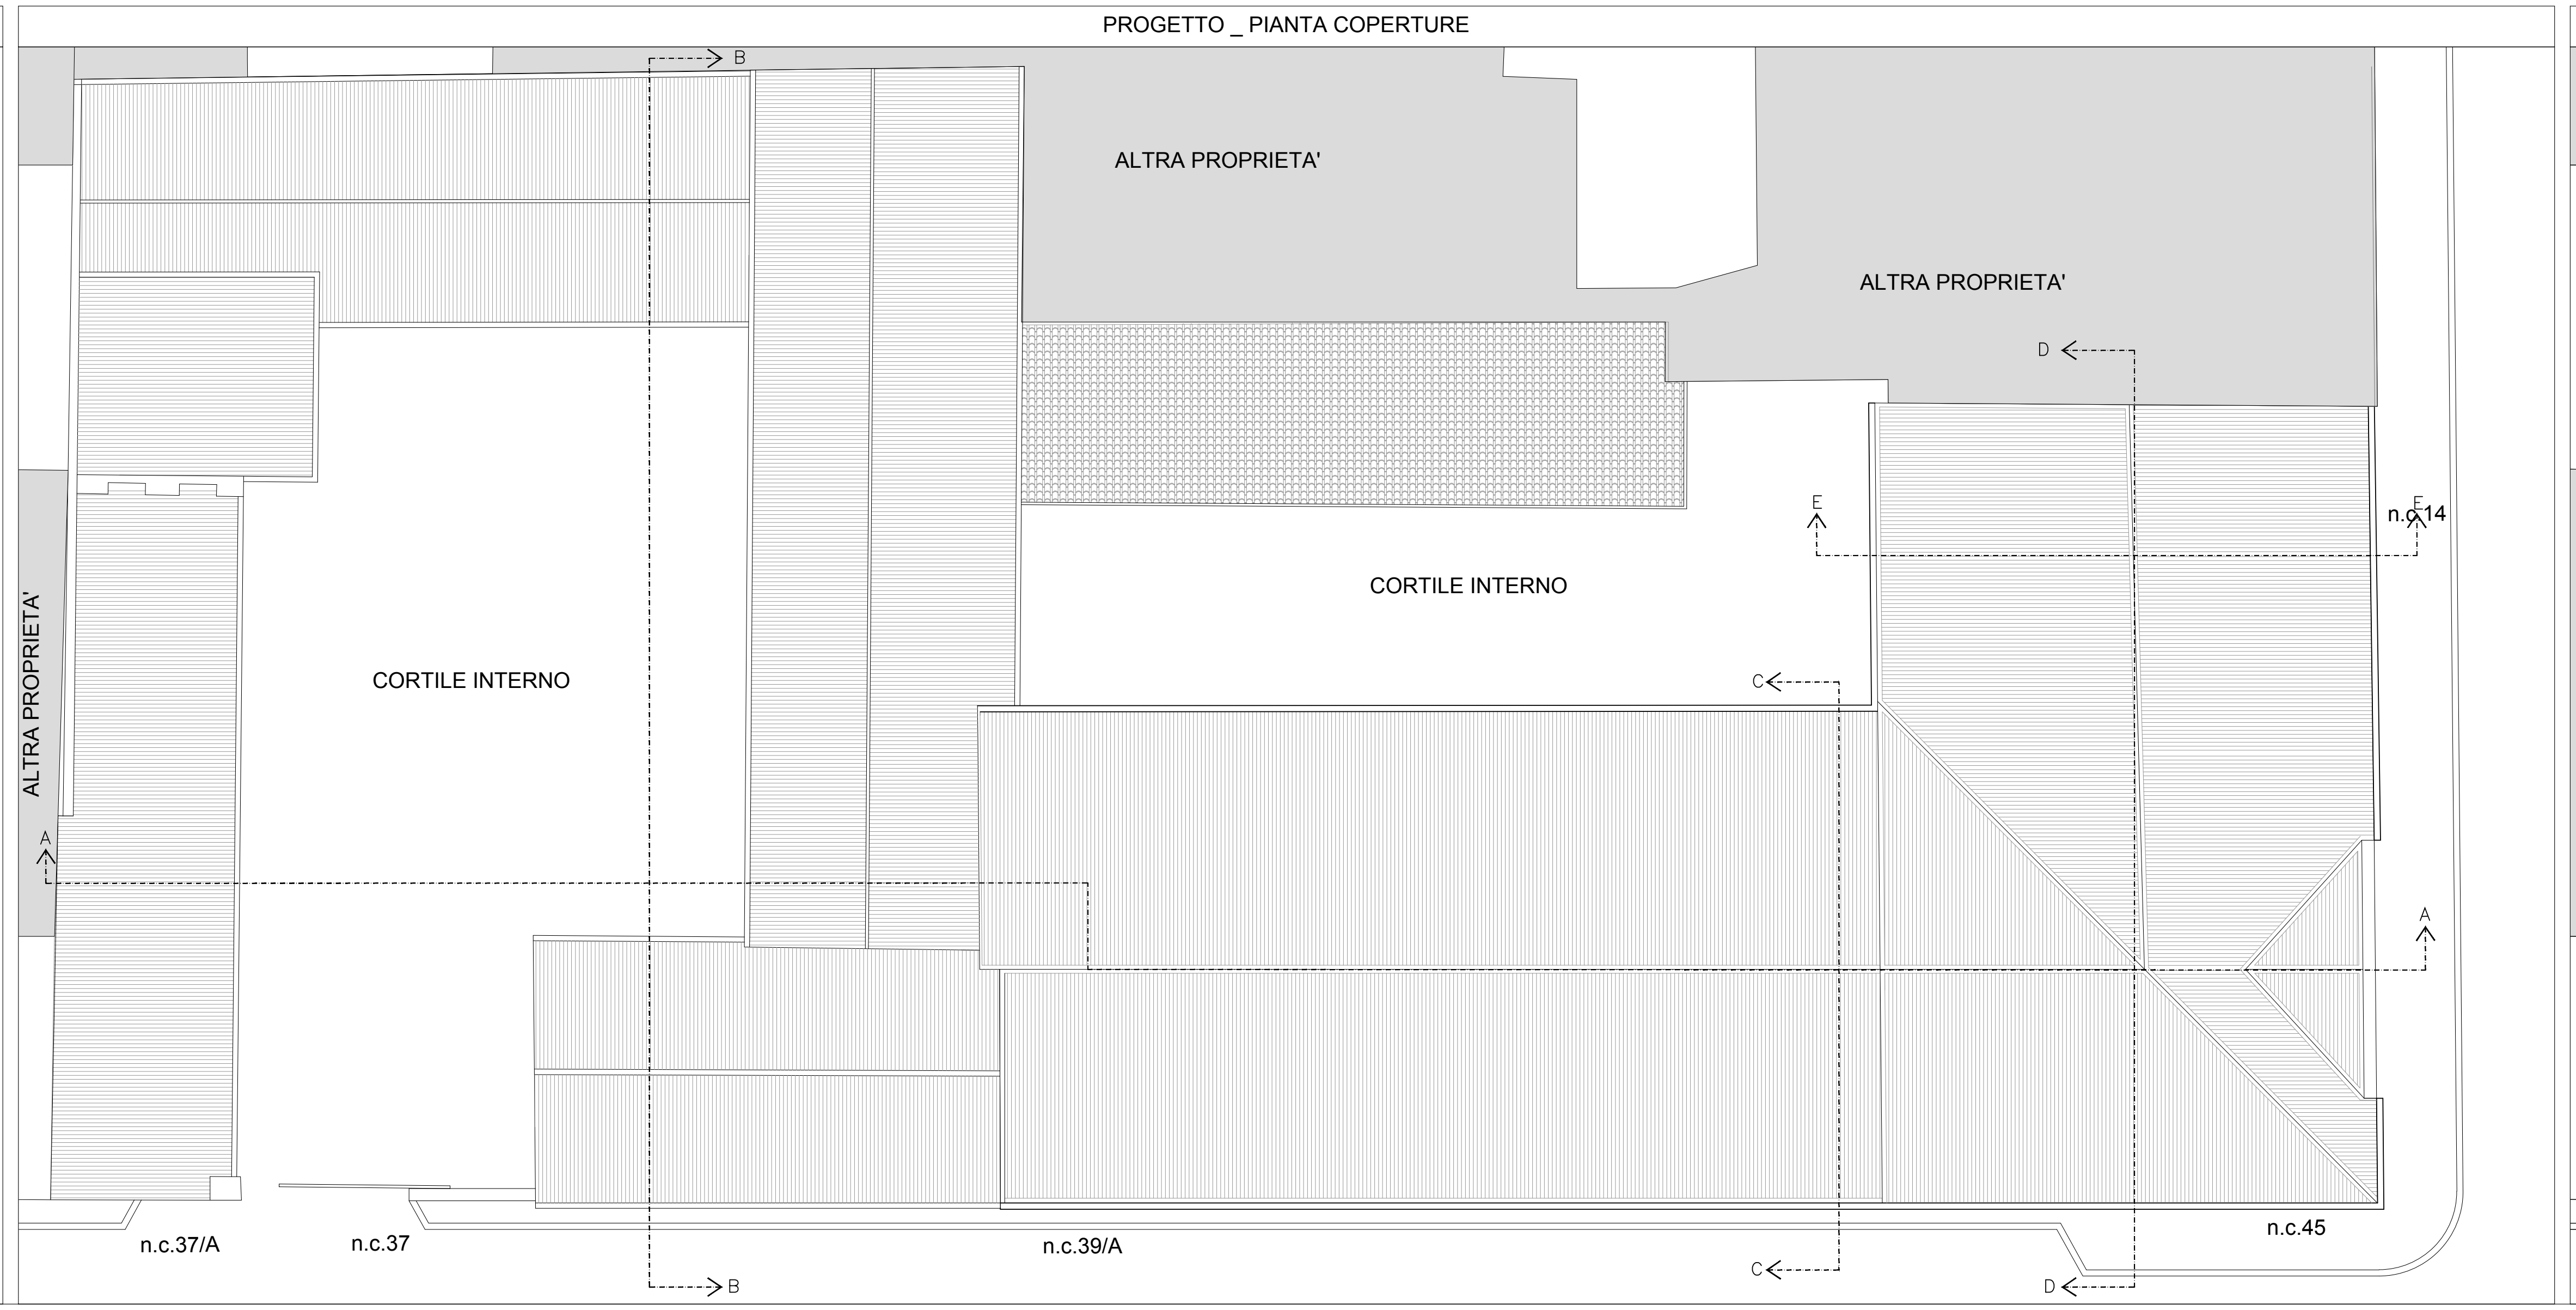
PROGETTO _ PIANTA COPERTURE

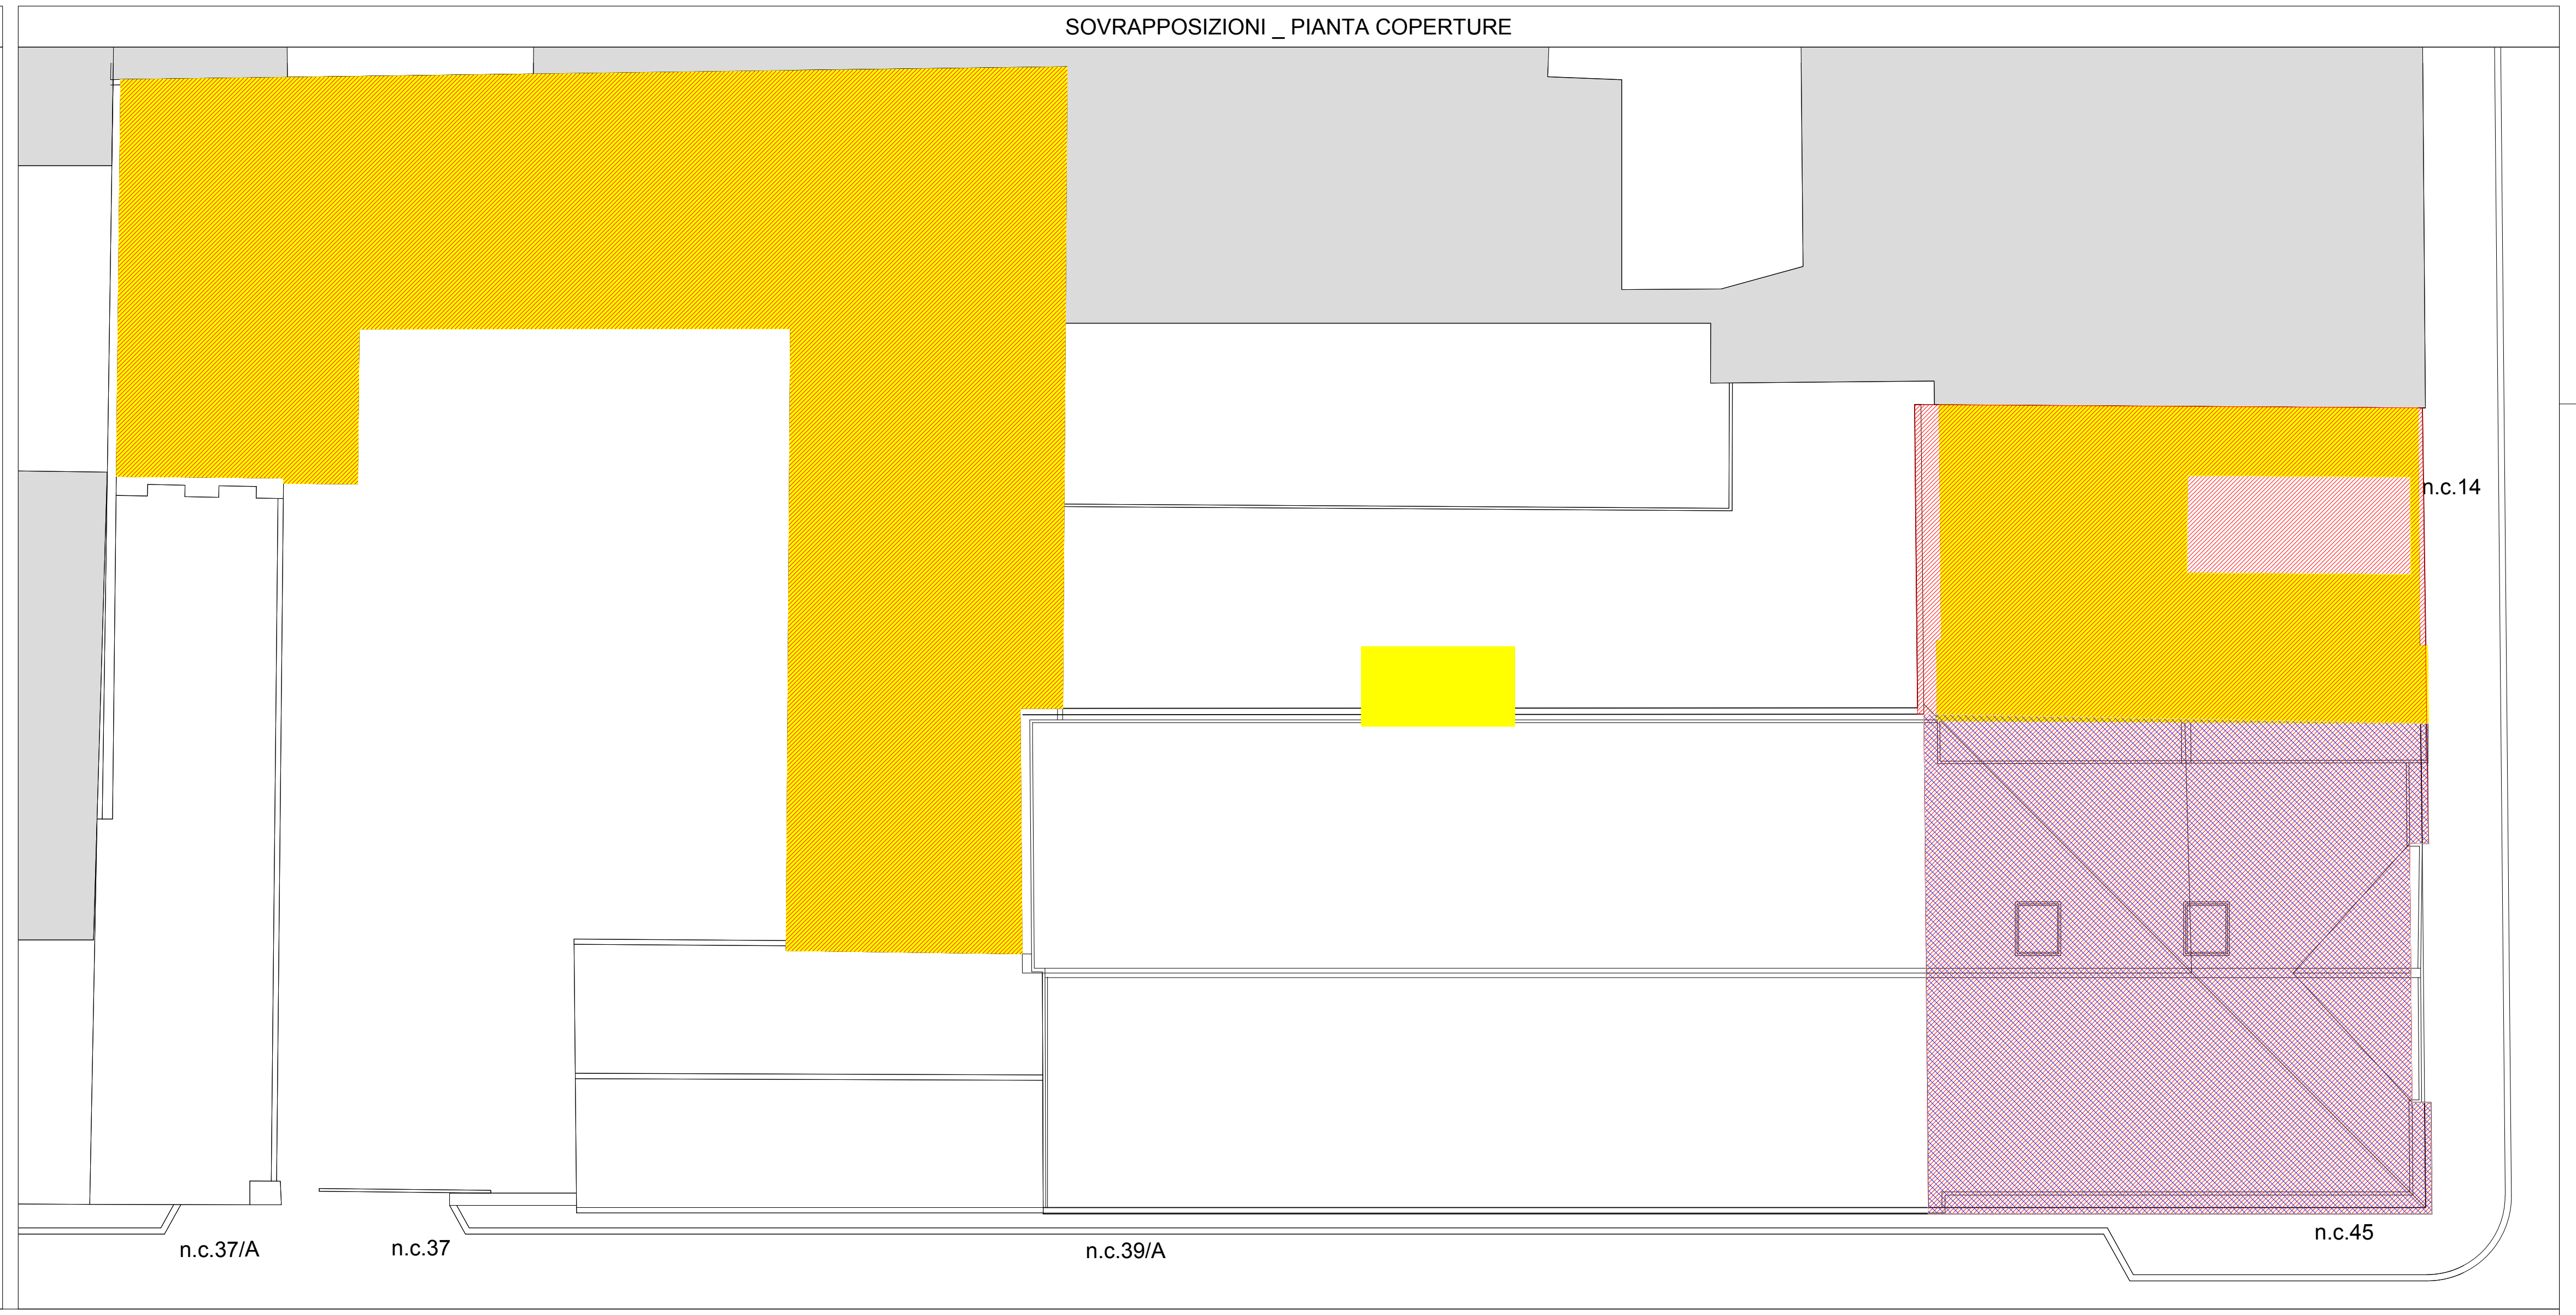
SOVRAPPOSIZIONI _ PIANTA COPERTURE

LEGENDA RETINI INTERVENTI

▨	AREA NON OGGETTO D'INTERVENTO
🟨	DEMOLIZIONI
▨	NUOVE COSTRUZIONI
🟩	DEMOLIZIONI NON ESEGUITE
▨	COSTRUZIONI NON ESEGUITE

DATA	FILE	REVISIONE	APPROV.
23/04/18		REV_001	

CITTA' DI TORINO

via Catania, 39-45
via Buscalioni 14-16

PERMESSO DI COSTRUIRE IN DEROGA

art. 14 D.P.R. n. 380/2001 e art.5 c.9-14 Legge 106/2011
IN VARIANTE ALLA S.C.I.A.
prot. 2017/9/23625

ELABORATO
PIANTE

TAVOLA
A_01

DATA 20/03/2018
SCALA 1:100
FILE

Flavio Modena
+ ASSOCIATI
Via San Quintino 18/c -10121- Torino
Tel: 011.557.90.47 Fax: 011.197.08.351
e-mail: design@modenassociati.it

PROGETTO:
arch. Flavio MODENA
arch. Romana GRANATA

coll.:
arch. Paola AGGRADI

PROPRIETA'

BRICARELLO Germana
strada dei Cunioli Alti 63 - Moncalieri
C.F.: BRCGMN37H65L219R

Questo elaborato è di proprietà dello studio Flavio Modena + Associati. Qualsiasi divulgazione e riproduzione anche parziale deve essere espressamente autorizzata.