




PIANTA PIANO TERRA - SCALA 1:200

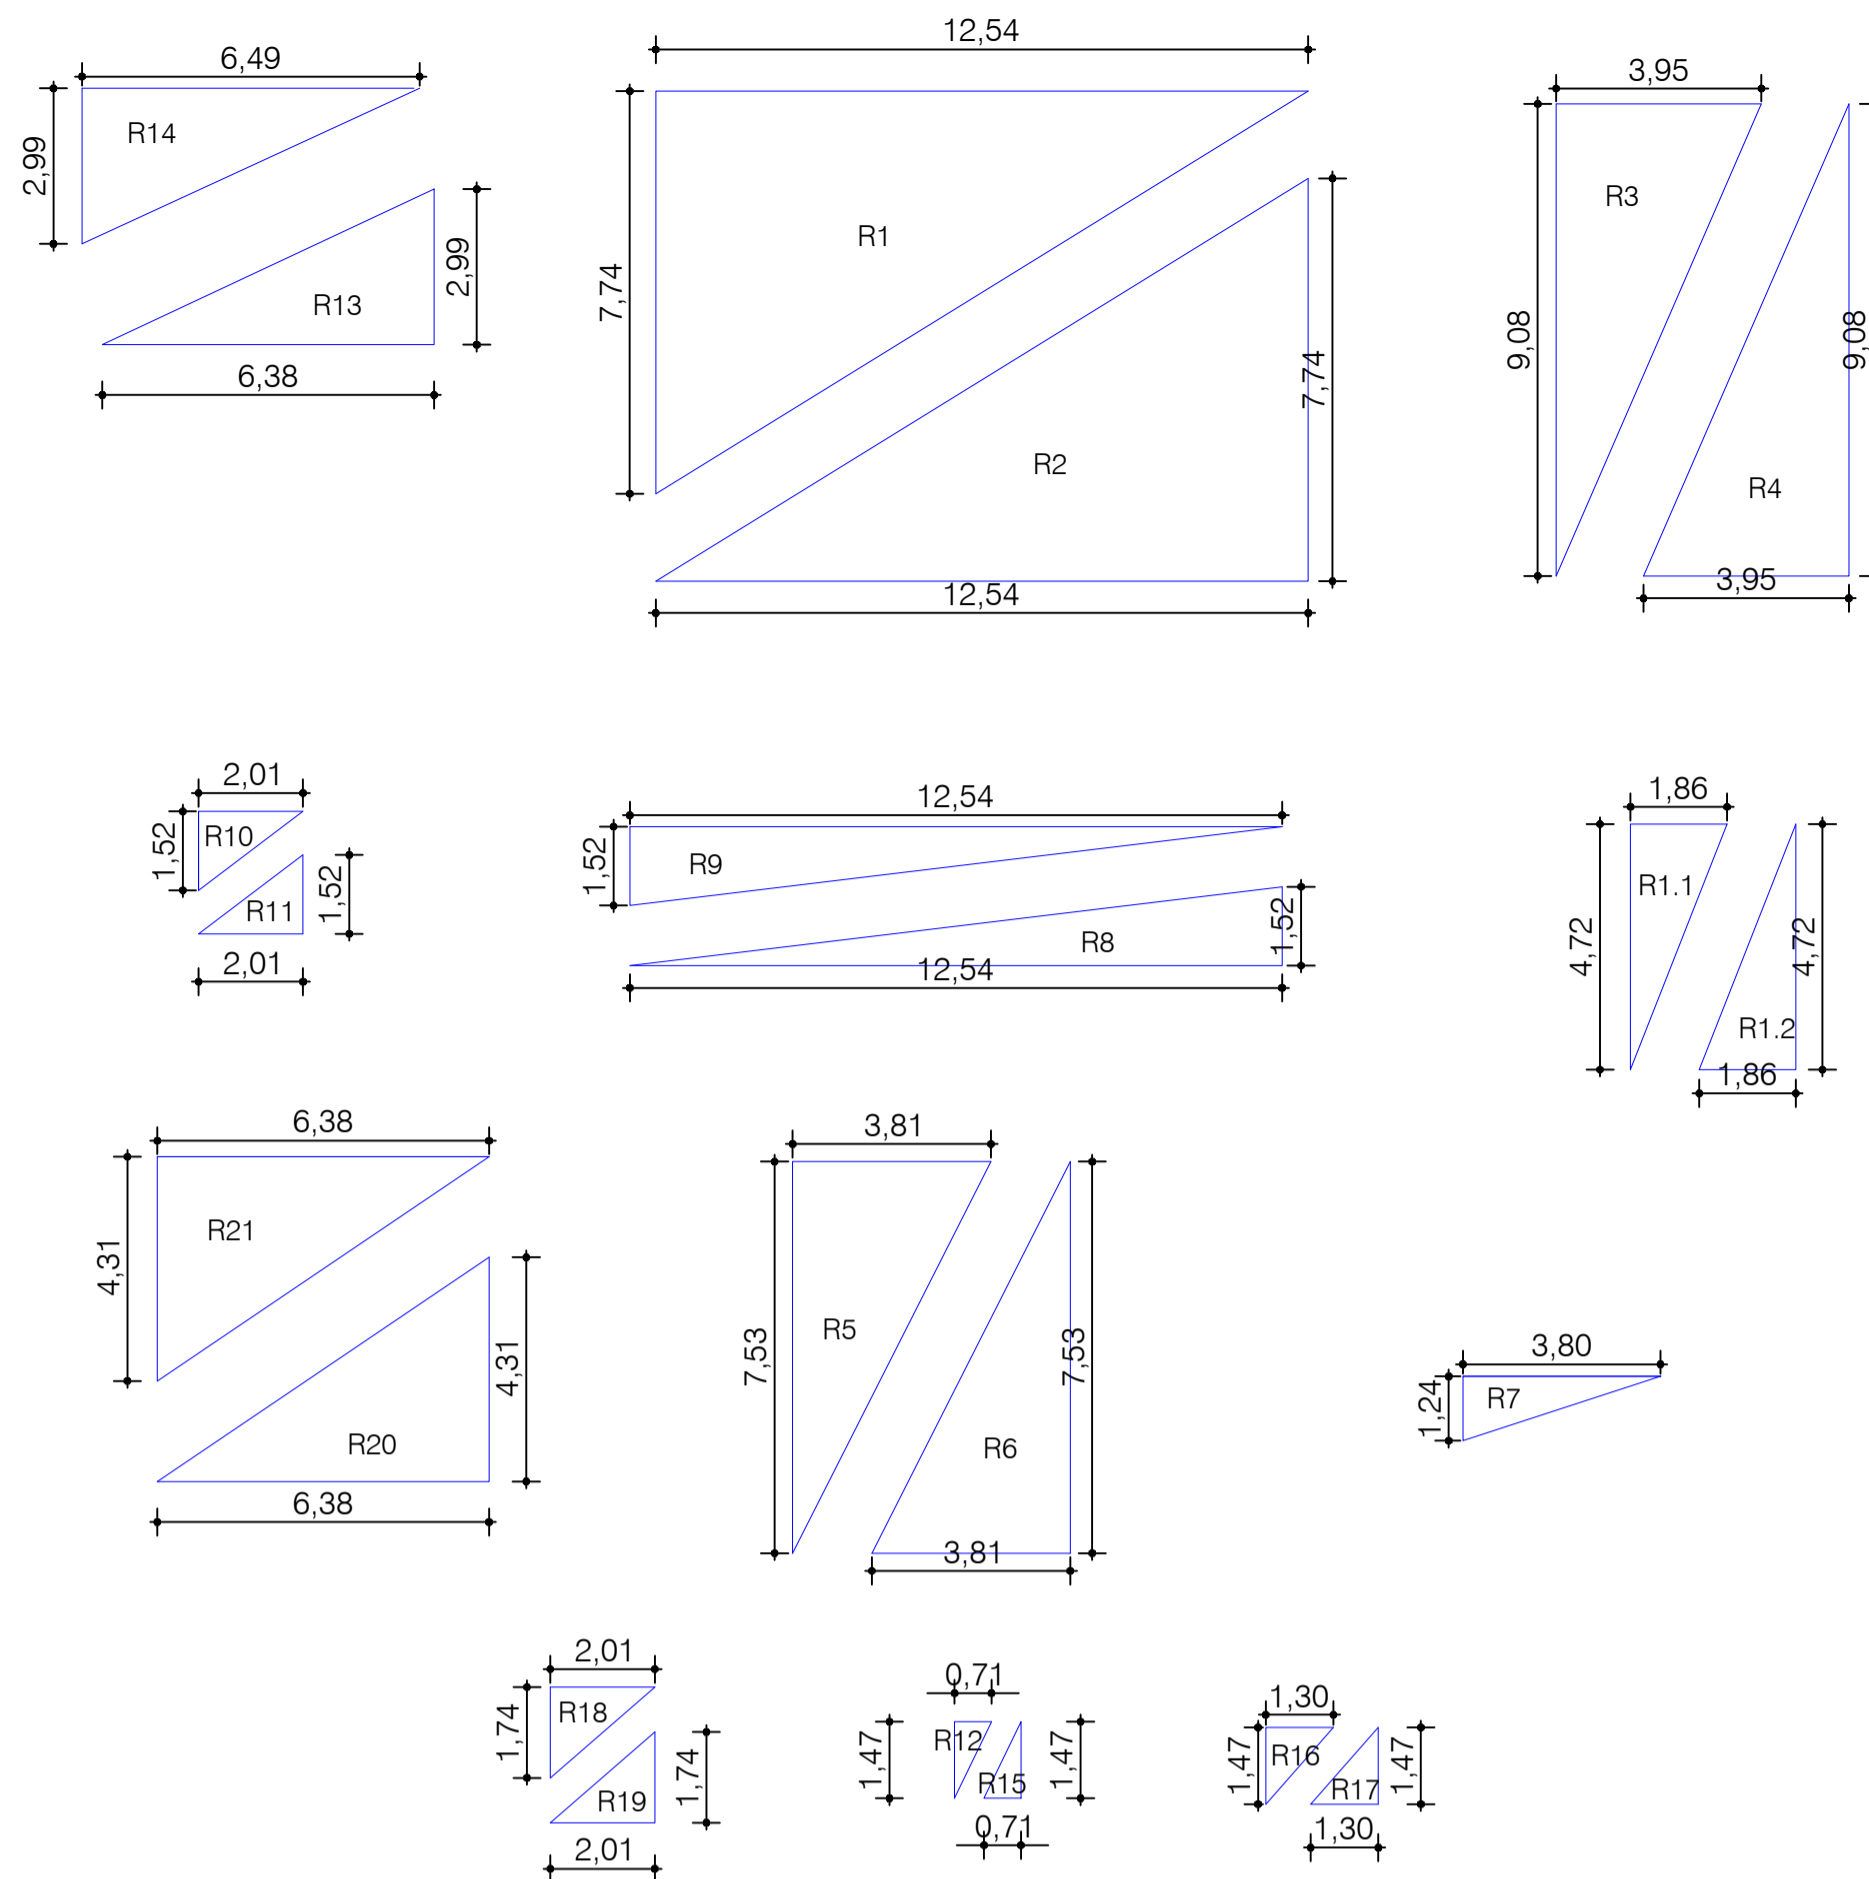

Pianta piano terra				
Destinazione d'uso	Denominazione	Base b [m]	Altezza h [m]	Sup. tot [mq]
Area montavivande	R1.1	1,86	4,72	4,39
	R1.2	1,86	4,72	4,39
Sala bar/ristorante	R1	12,54	7,74	48,53
	R2	12,54	7,74	48,53
	R3	3,95	9,08	17,93
	R4	3,95	9,08	17,93
	R5	3,81	7,53	14,35
	R6	3,81	7,53	14,35
	R7	3,80	1,24	2,36
Corridoio	R8	12,54	1,52	9,53
	R9	12,54	1,52	9,53
	R10	2,01	1,52	1,53
	R11	2,01	1,52	1,53
	R12	0,71	1,47	0,52
	R13	6,38	2,99	9,54
Vano scala	R13	6,38	2,99	9,54
	R14	6,38	2,99	9,54
Magazzino	R15	0,71	1,47	0,52
	R16	1,30	1,47	0,96
	R17	1,30	1,47	0,96
	R18	2,01	1,74	1,75
	R19	2,01	1,74	1,75
Area sanitari	R20	6,38	4,31	13,75
	R21	6,38	4,31	13,75
				247,92

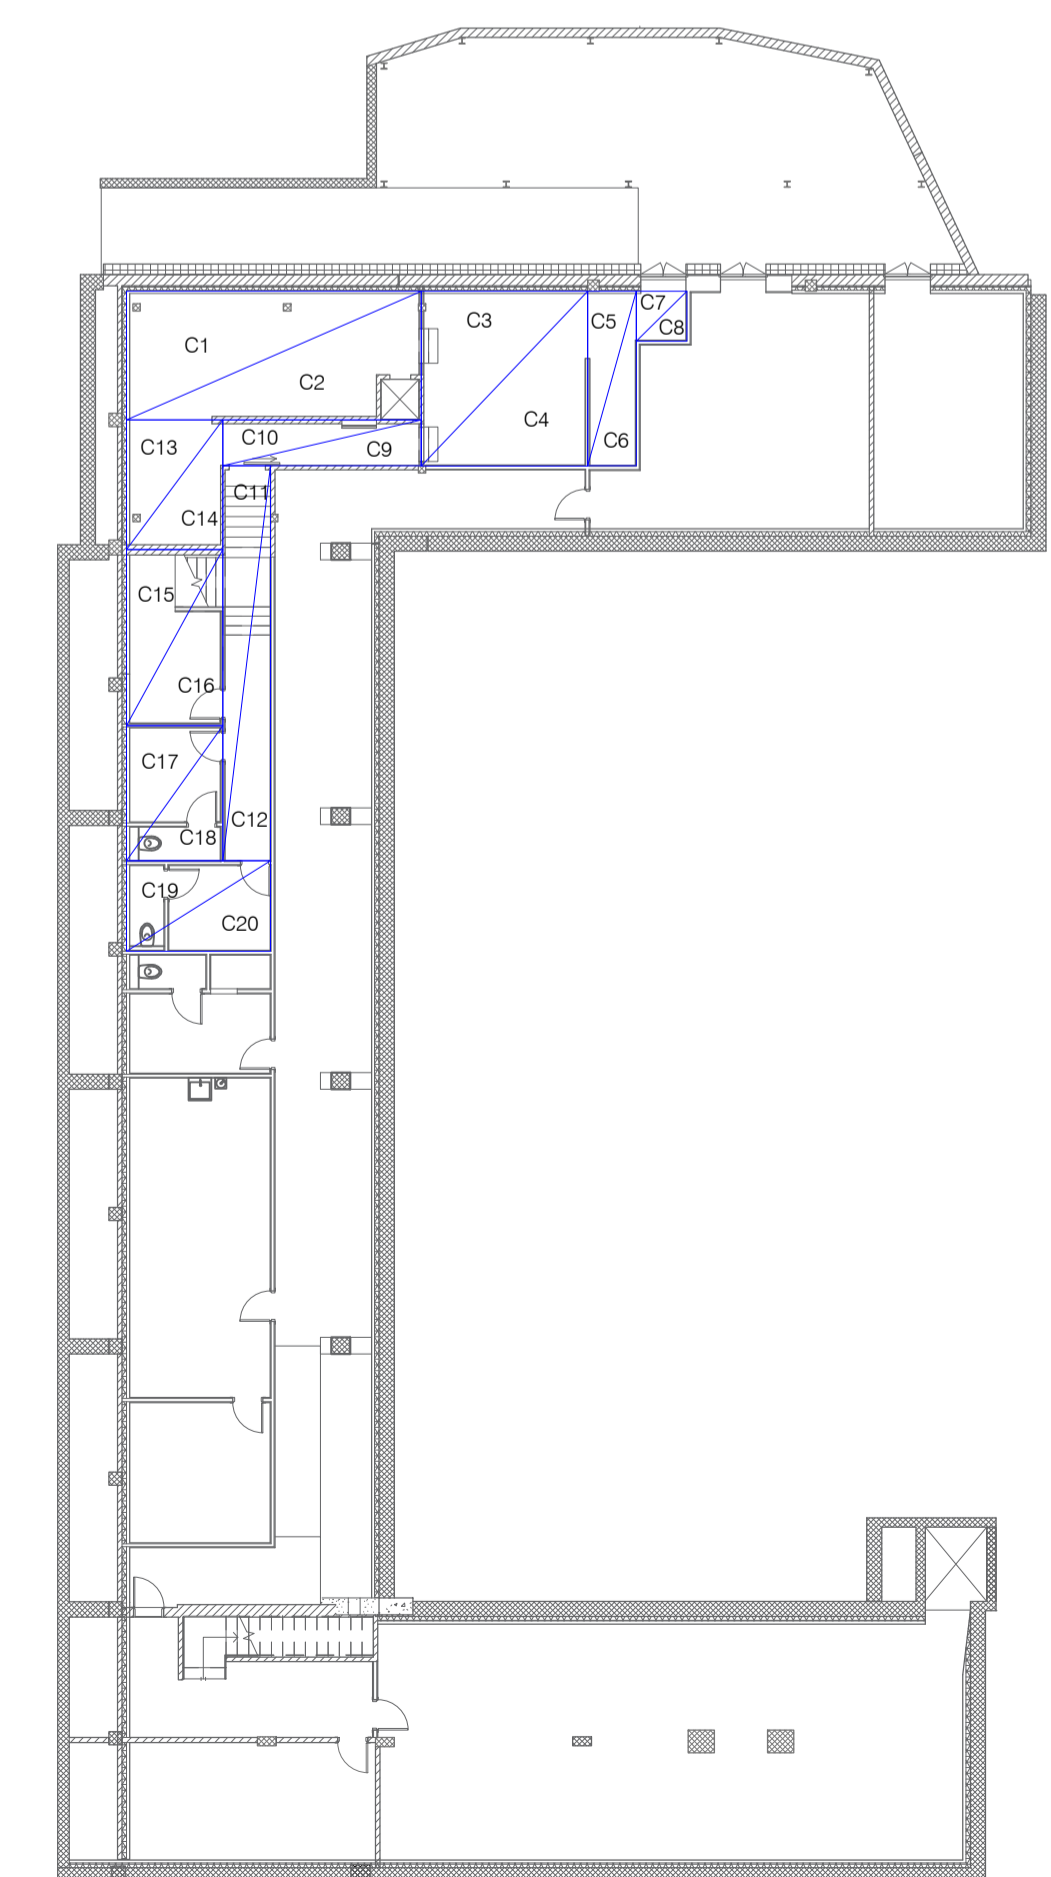

PIANTA PIANO SEMI-INTERRATO - SCALA 1:200

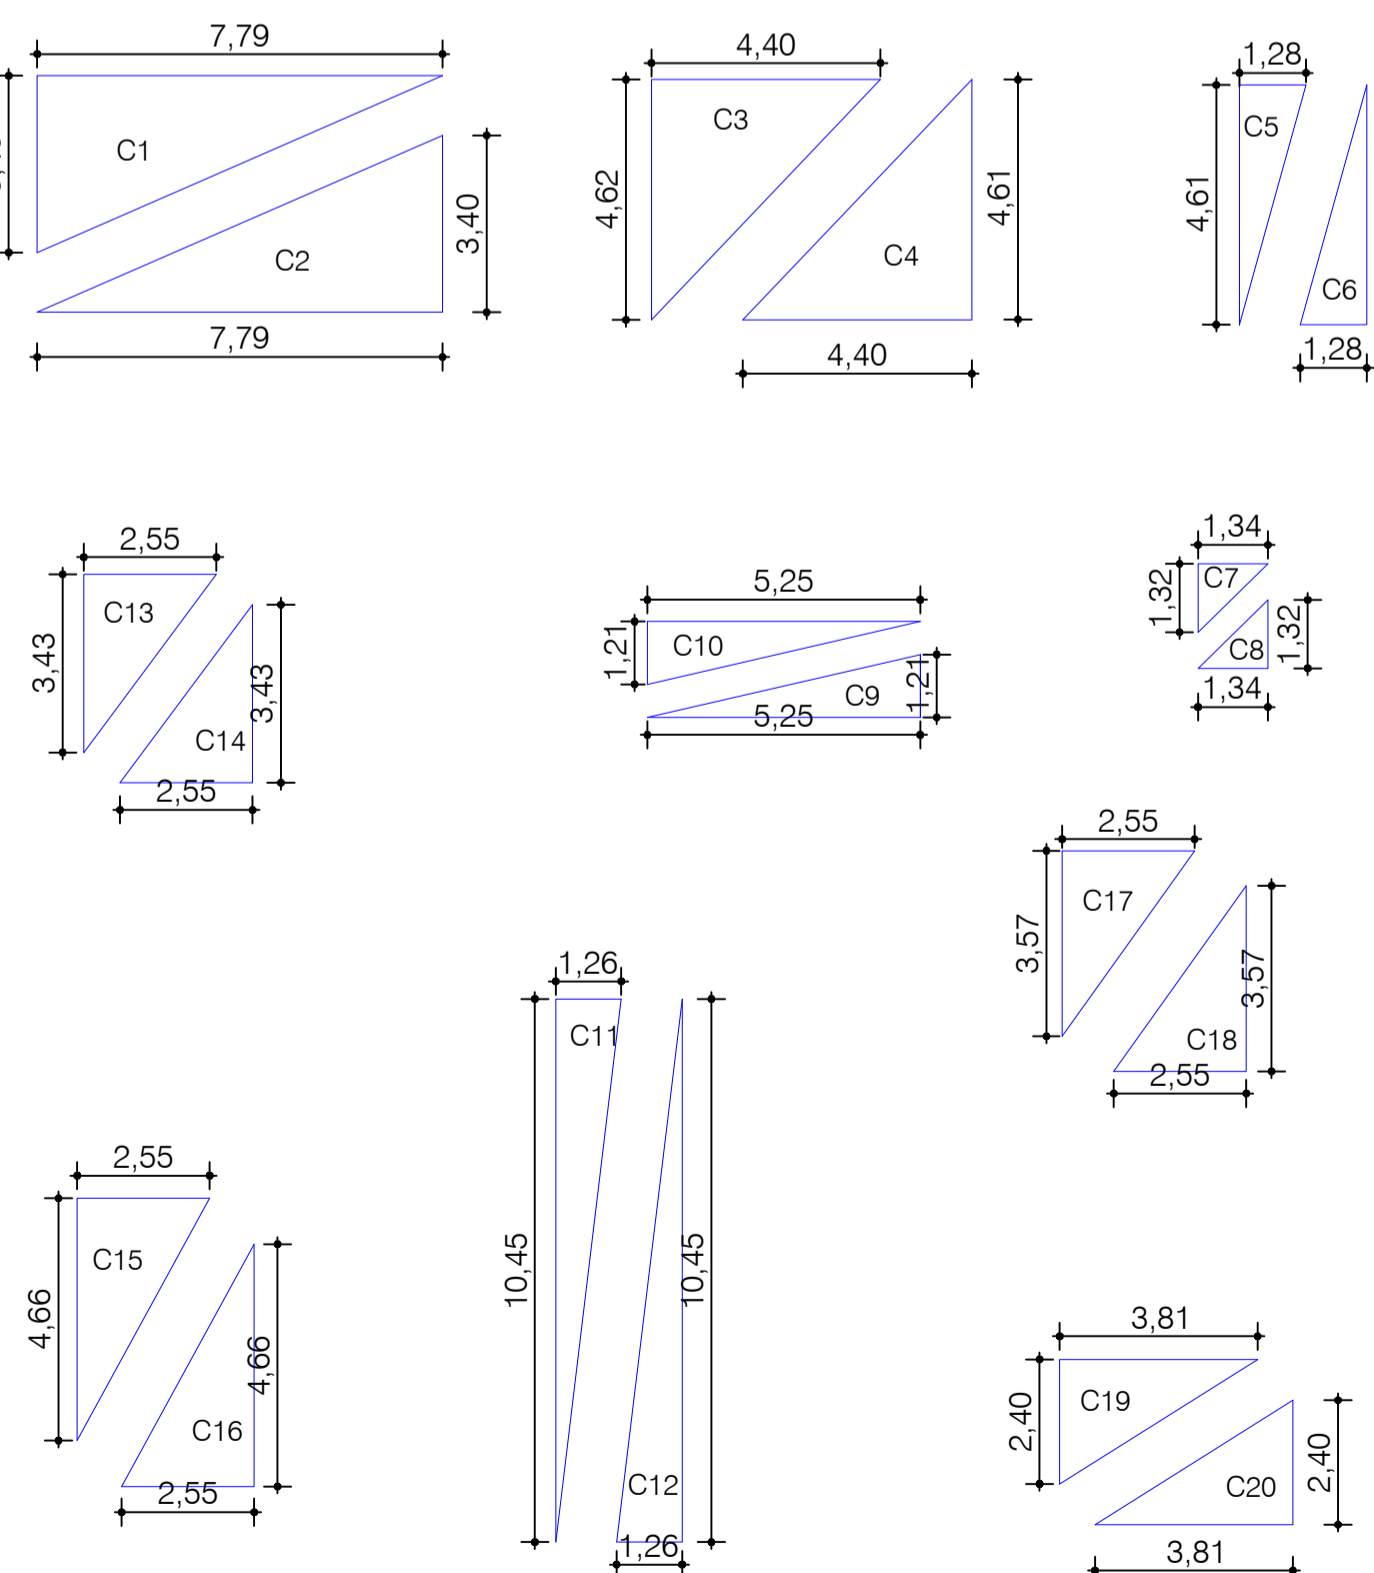

Pianta piano semi-interrato				
Destinazione d'uso	Denominazione	Base b [m]	Altezza h [m]	Sup. tot [mq]
Area cucina	C1	7,79	3,40	13,24
	C2	7,79	3,40	13,24
Area deposito	C3	4,40	4,62	10,16
	C4	4,40	4,62	10,16
	C5	1,28	4,61	2,95
	C6	1,28	4,61	2,95
	C7	1,34	1,32	0,88
	C8	1,34	1,32	0,88
Corridoio	C9	5,25	1,21	6,35
	C10	5,25	1,21	6,35
	C11	1,26	10,45	6,58
Area lavaggio	C12	1,26	10,45	6,58
	C13	2,55	3,43	4,37
Archivio	C14	2,55	3,43	4,37
	C15	2,55	4,66	5,94
Spogliatoi	C16	2,55	4,66	5,94
	C17	2,55	3,57	4,55
	C18	2,55	3,57	4,55
	C19	3,81	2,40	4,57
	C20	3,81	2,40	4,57
				119,18

3					
2					
1					
0	15/07/2019	Emissione	SI. RAN.	CO. BAR.	FR. CAR.
		Descrizione	Eseguito	Riesaminato	Verificato
Nome file		Note			
123-2017-RIS-ARC-D-SCH-12-04-00					

**PROGETTO DEFINITIVO**

**Permesso di Costruire in deroga**  
(ai sensi dell'art. 5 della Legge 106/2011 di conversione del Decreto-legge 70/2011)

**Ristrutturazione edilizia edificio industriale**  
C.so Orbassano 402/15 - Torino

Progettazione  
**Ferplant S.r.l.**  
via Caluso, 50 - 10034, Chivasso (TO)  
P.IVA/C.F. 03674490754  
Tel: +39 011 91 34 249  
Fax: +39 011 91 11 392

Il Committente  
**NUOVA ISAG S.r.l.**  
Piazzetta G. Besio, 3  
12084 Mondovì (CN)  
P.IVA/C.F. 06763070015  
Tel: +39 0174 55 24 59  
Fax: +39 0174 55 25 13

La proprietà  
**UNICREDIT LEASING SPA**  
Real Estate, Aeronautical & RES Contracts Management  
VIA LIVIO CAMBI, 5  
20151 MILANO (MI)

Gruppo di lavoro:  
Ing. Valentino Albanese  
Ing. Corrado Barbano  
Ing. Giovanni Cassano  
Ing. Marco Gabbian  
Ing. Maria Garrone  
Ing. Luca Mura  
Ing. Marco Pirello  
Ing. Fabio Simone  
Ing. Enrico Simonato  
Ing. Alessio Zucchi

**FERplant**  
In collaborazione con  
**collettivo seArch**

TITOLO  
**Schema planimetrico - Verifica analitica delle superfici soggette a cambio di destinazione d'uso**

Form.	Scala	Commessa	Area Progetto	Fase	Cat.	Progressivo	Foglio	Rev.
A1	1:200	123-2017	ARCD	SCH	12	04	00	

E' vietata la riproduzione o la consegna a terzi di questo documento senza la preventiva autorizzazione