Regione Piemonte
Provincia di Cuneo

COMUNE DI TORINO

" P.d.C. in deroga ai sensi art. 5 c. 9-14
della l. 12 luglio 2011 n. 106 "

AGGIORNAMENTI:
REV. DESCRIZIONE DATA
ELABORATO INTEGRATIVO

PROTOCOLLO:

DATA:

SCALA:
1:100

ELABORATI GRAFICI: TAVOLA 2
- Pianta Stato Attuale - Piano Interrato, Piano Terra, Primo, Secondo
- Prospetti e Sezione Longitudinale Stato Attuale

COMMITTENTE: GESTIONE ESERCIZI PROPRIETA' G.E.P. S.R.L.

PROGETTISTA: BONETTO Geom. Giuseppe

Timbro e Firma

STUDIO CRAVERO - BONETTO s.s.
Via Fornace n. 19
12030 TORRE SAN GIORGIO (CN)
Tel. 0172 - 96038 - Fax 0172 - 96132
C.F. e P. IVA 01655340048
e-mail: studio@craverobonetto. It
www.craverobonetto.it

E' vietata a norma di legge la riproduzione anche parziale dell'elaborato grafico senza autorizzazione scritta dello studio.

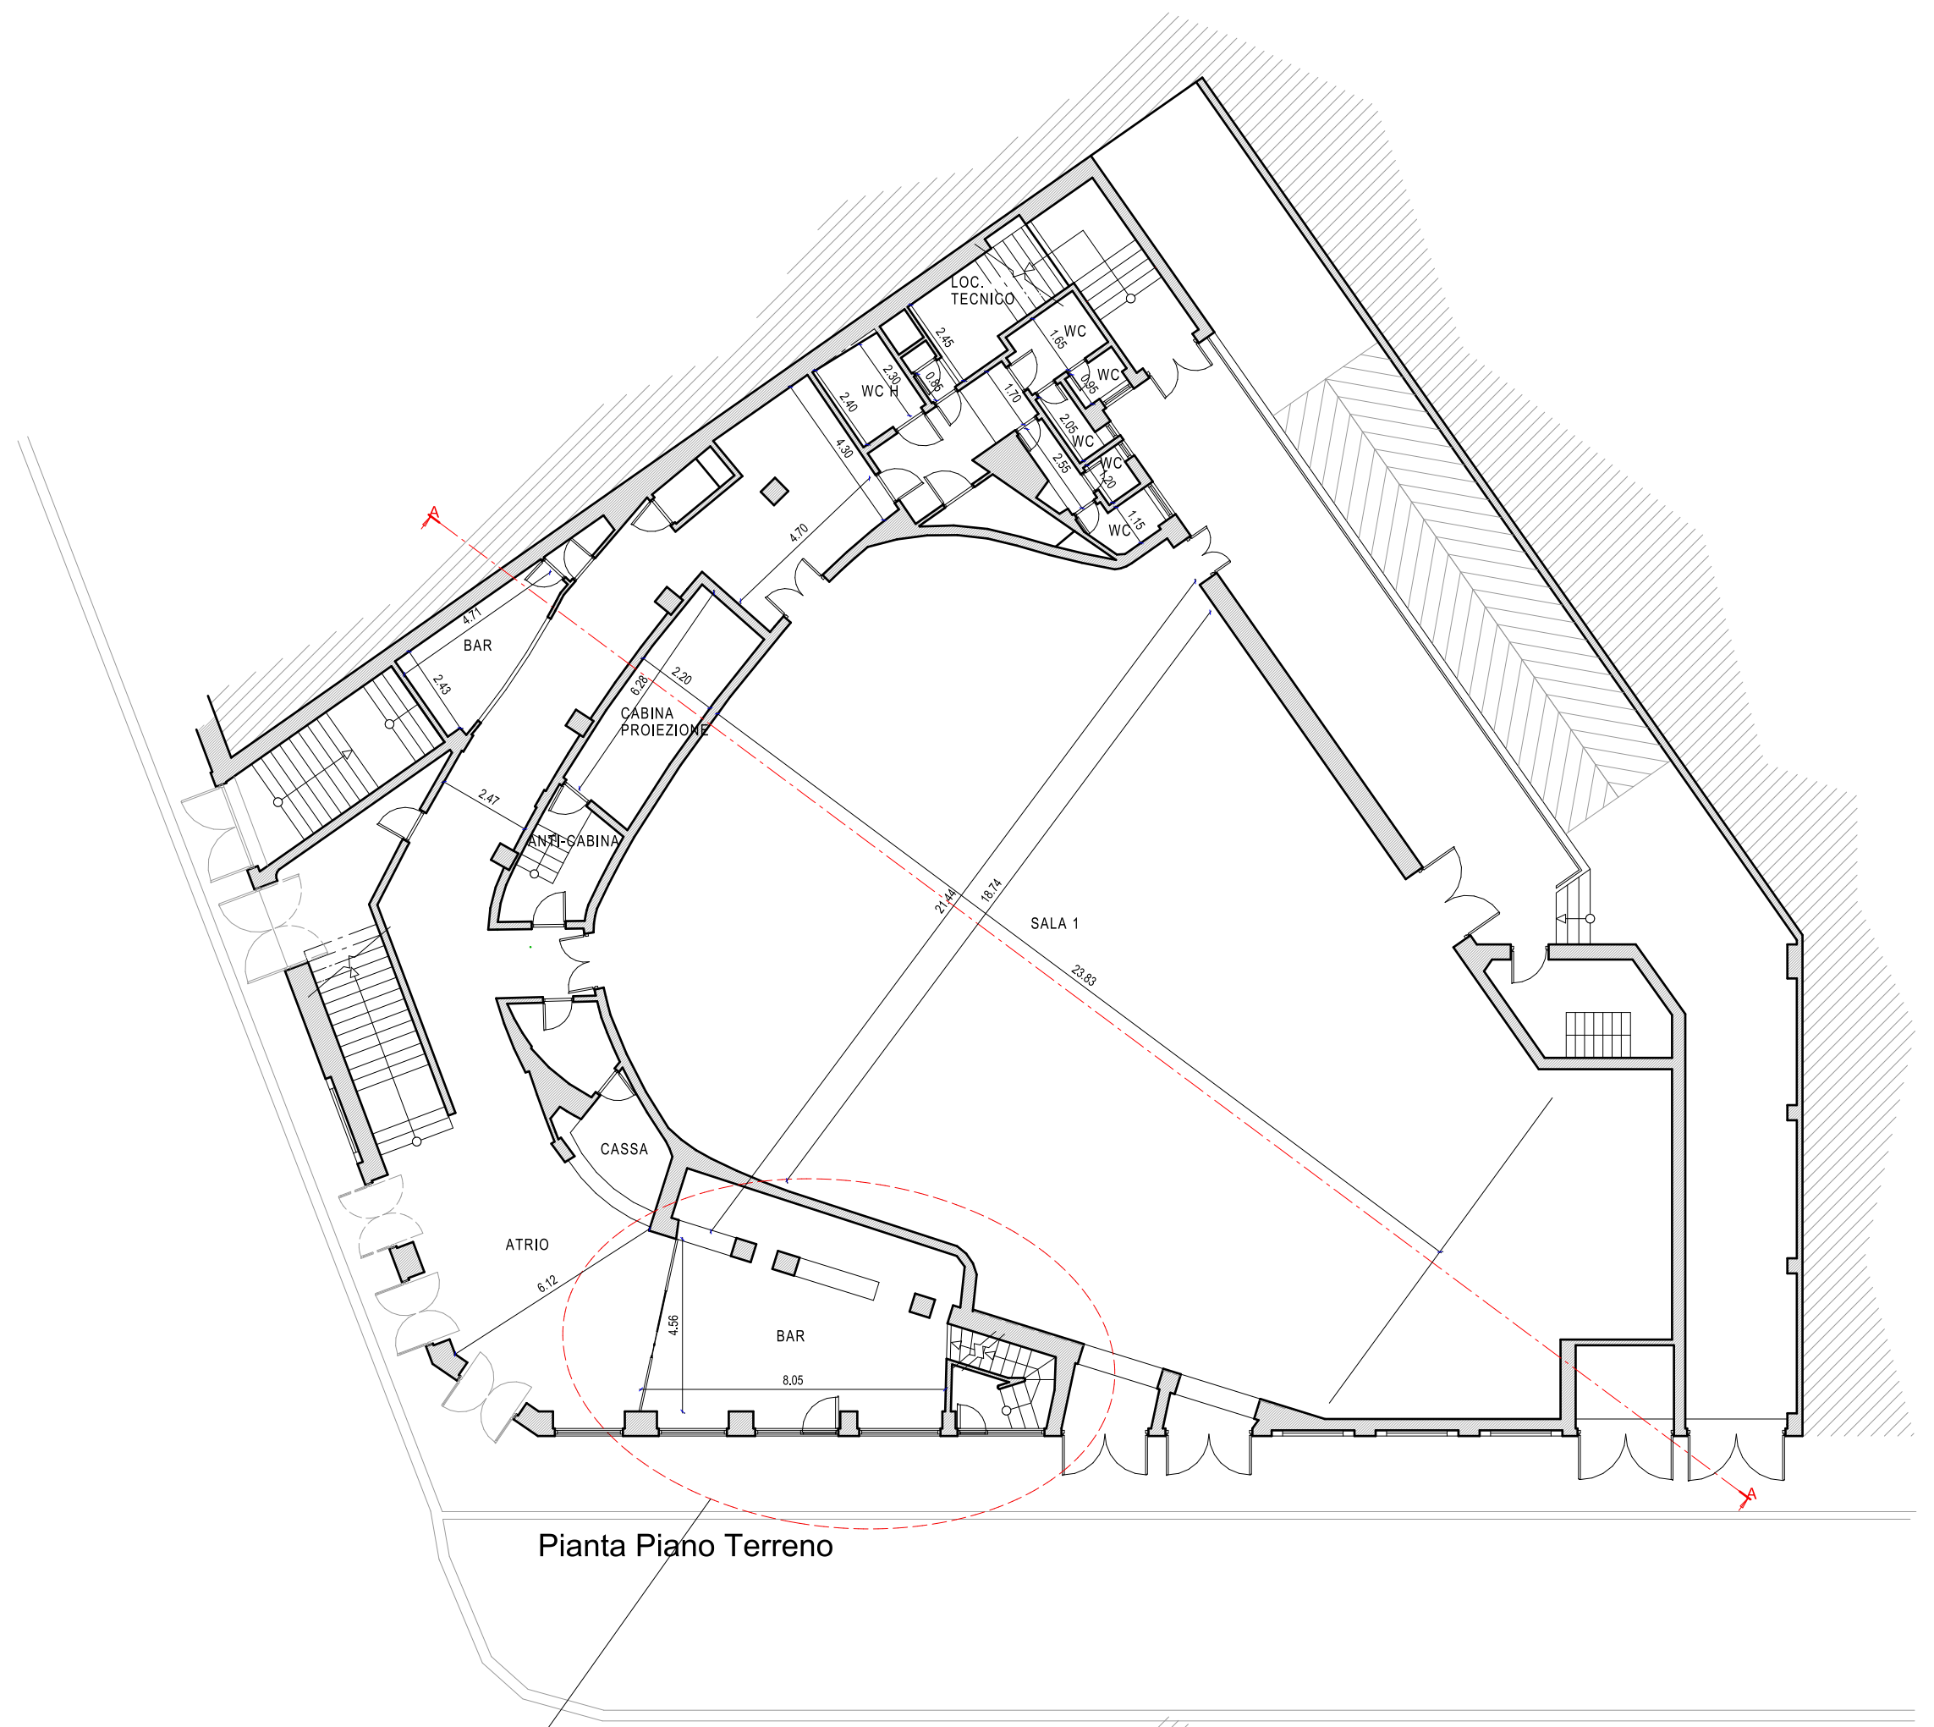

Pianta Piano Terreno

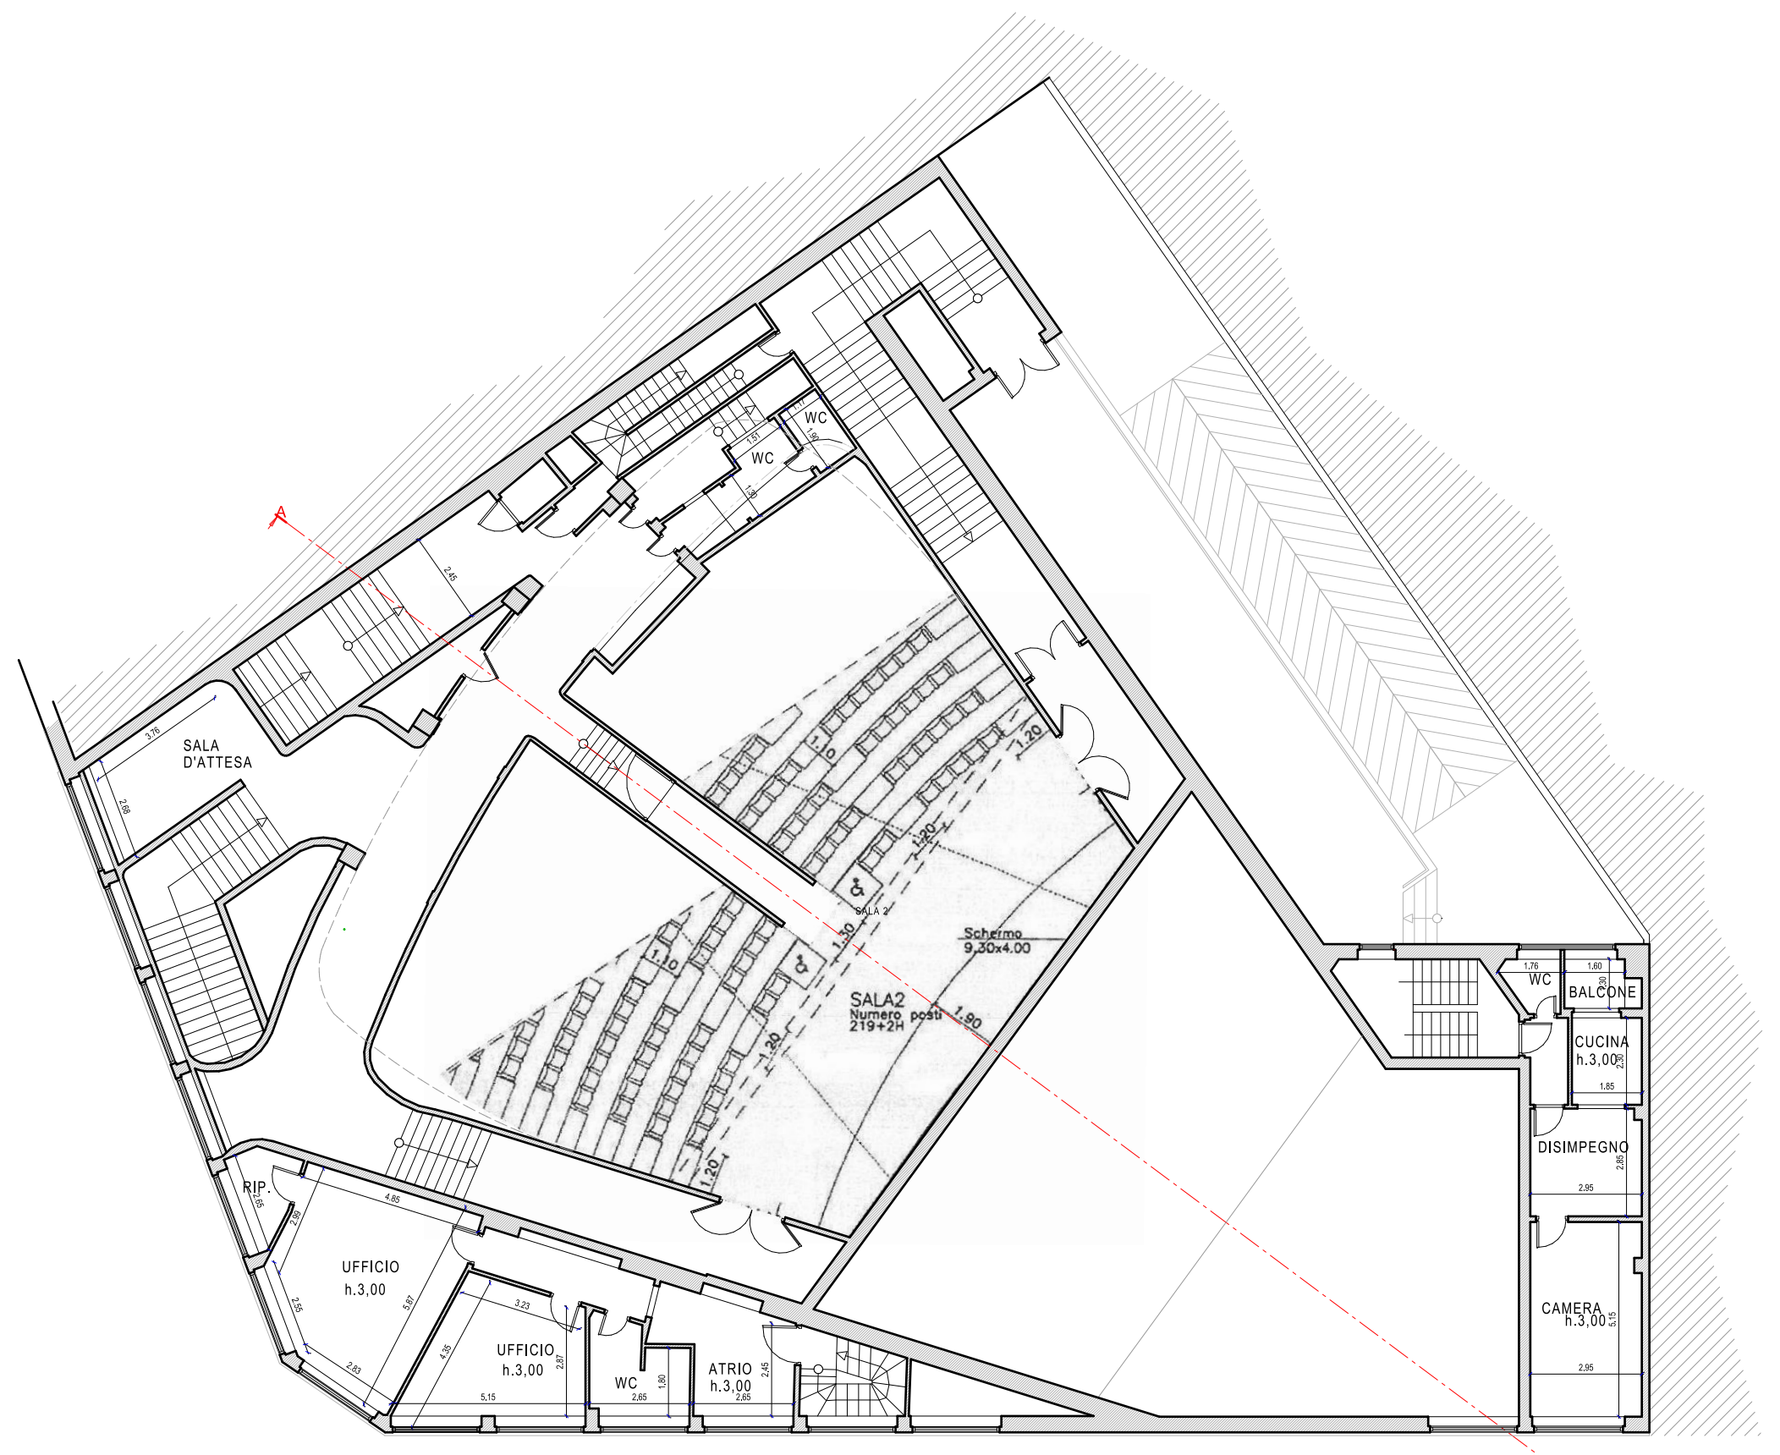

Pianta Primo Livello

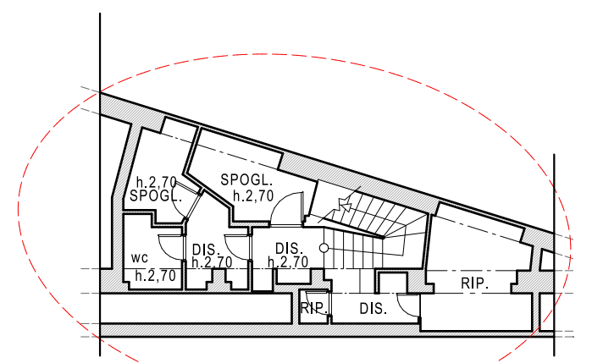

Stralcio
Pianta Piano Interrato

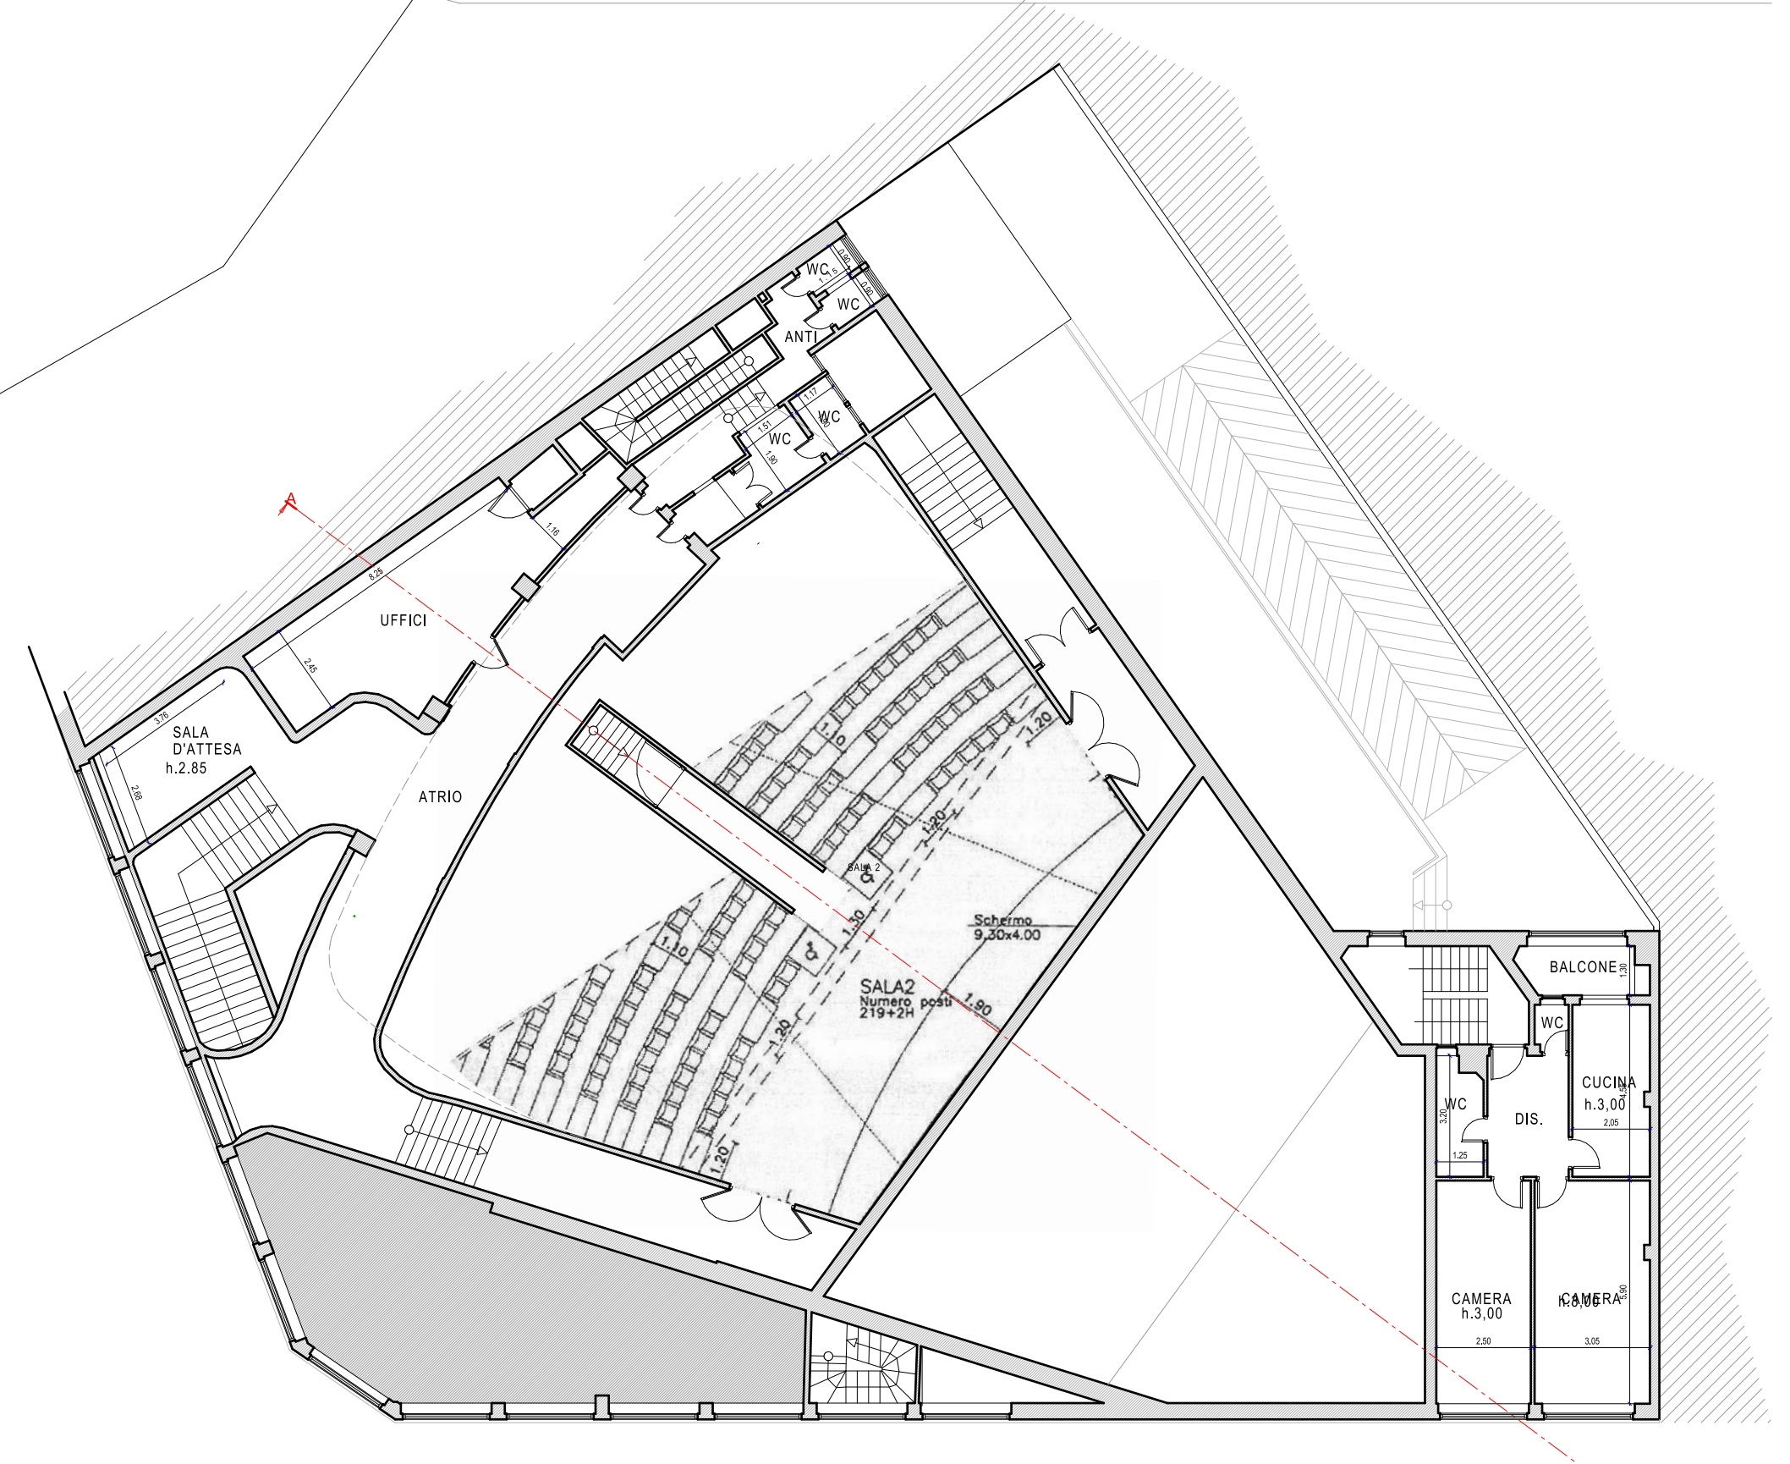

Pianta Secondo Livello

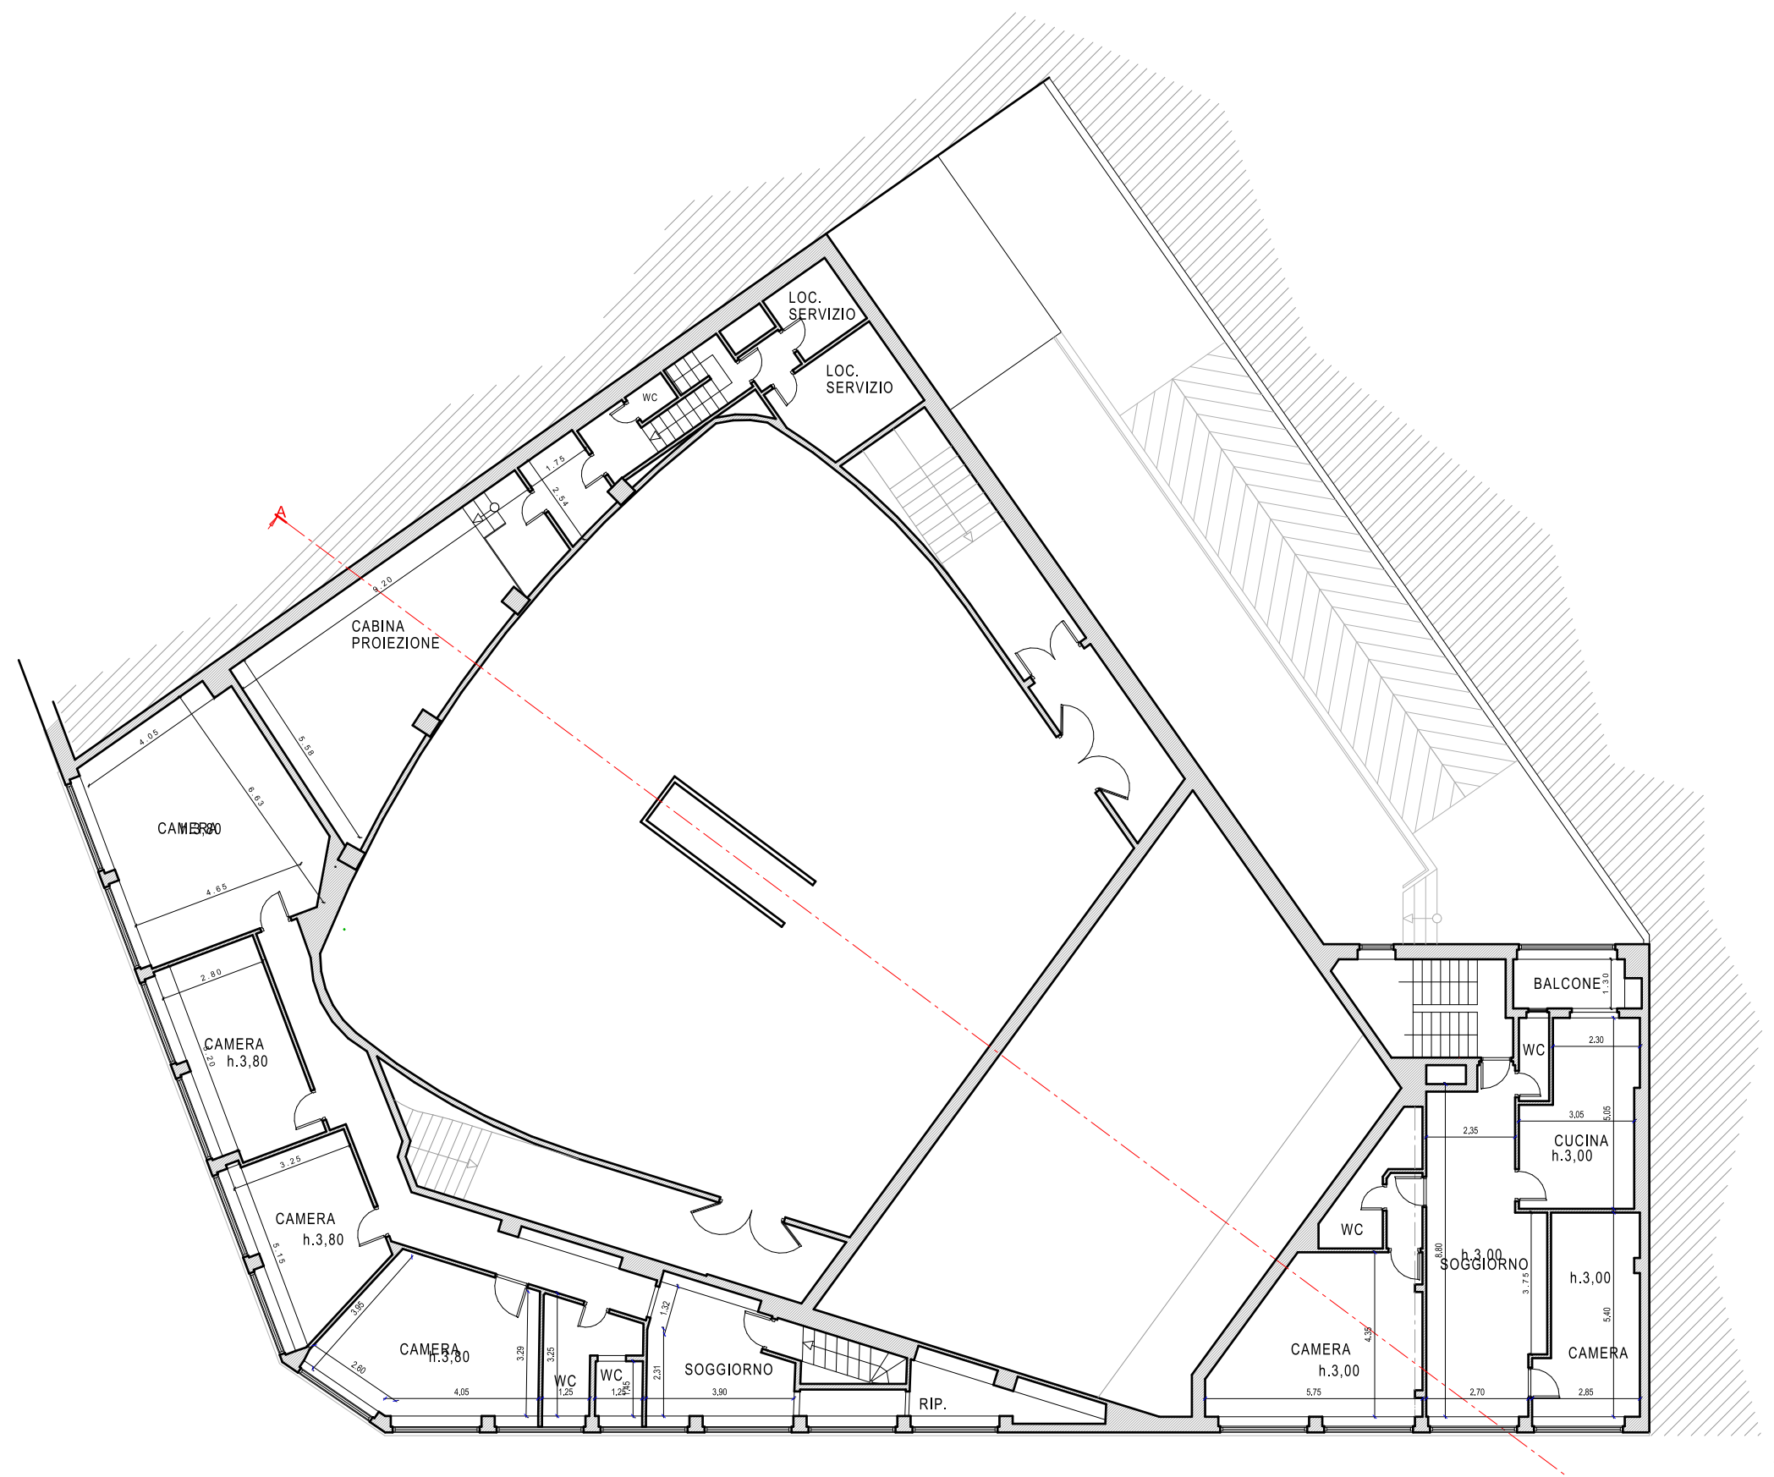

Pianta Terzo Livello

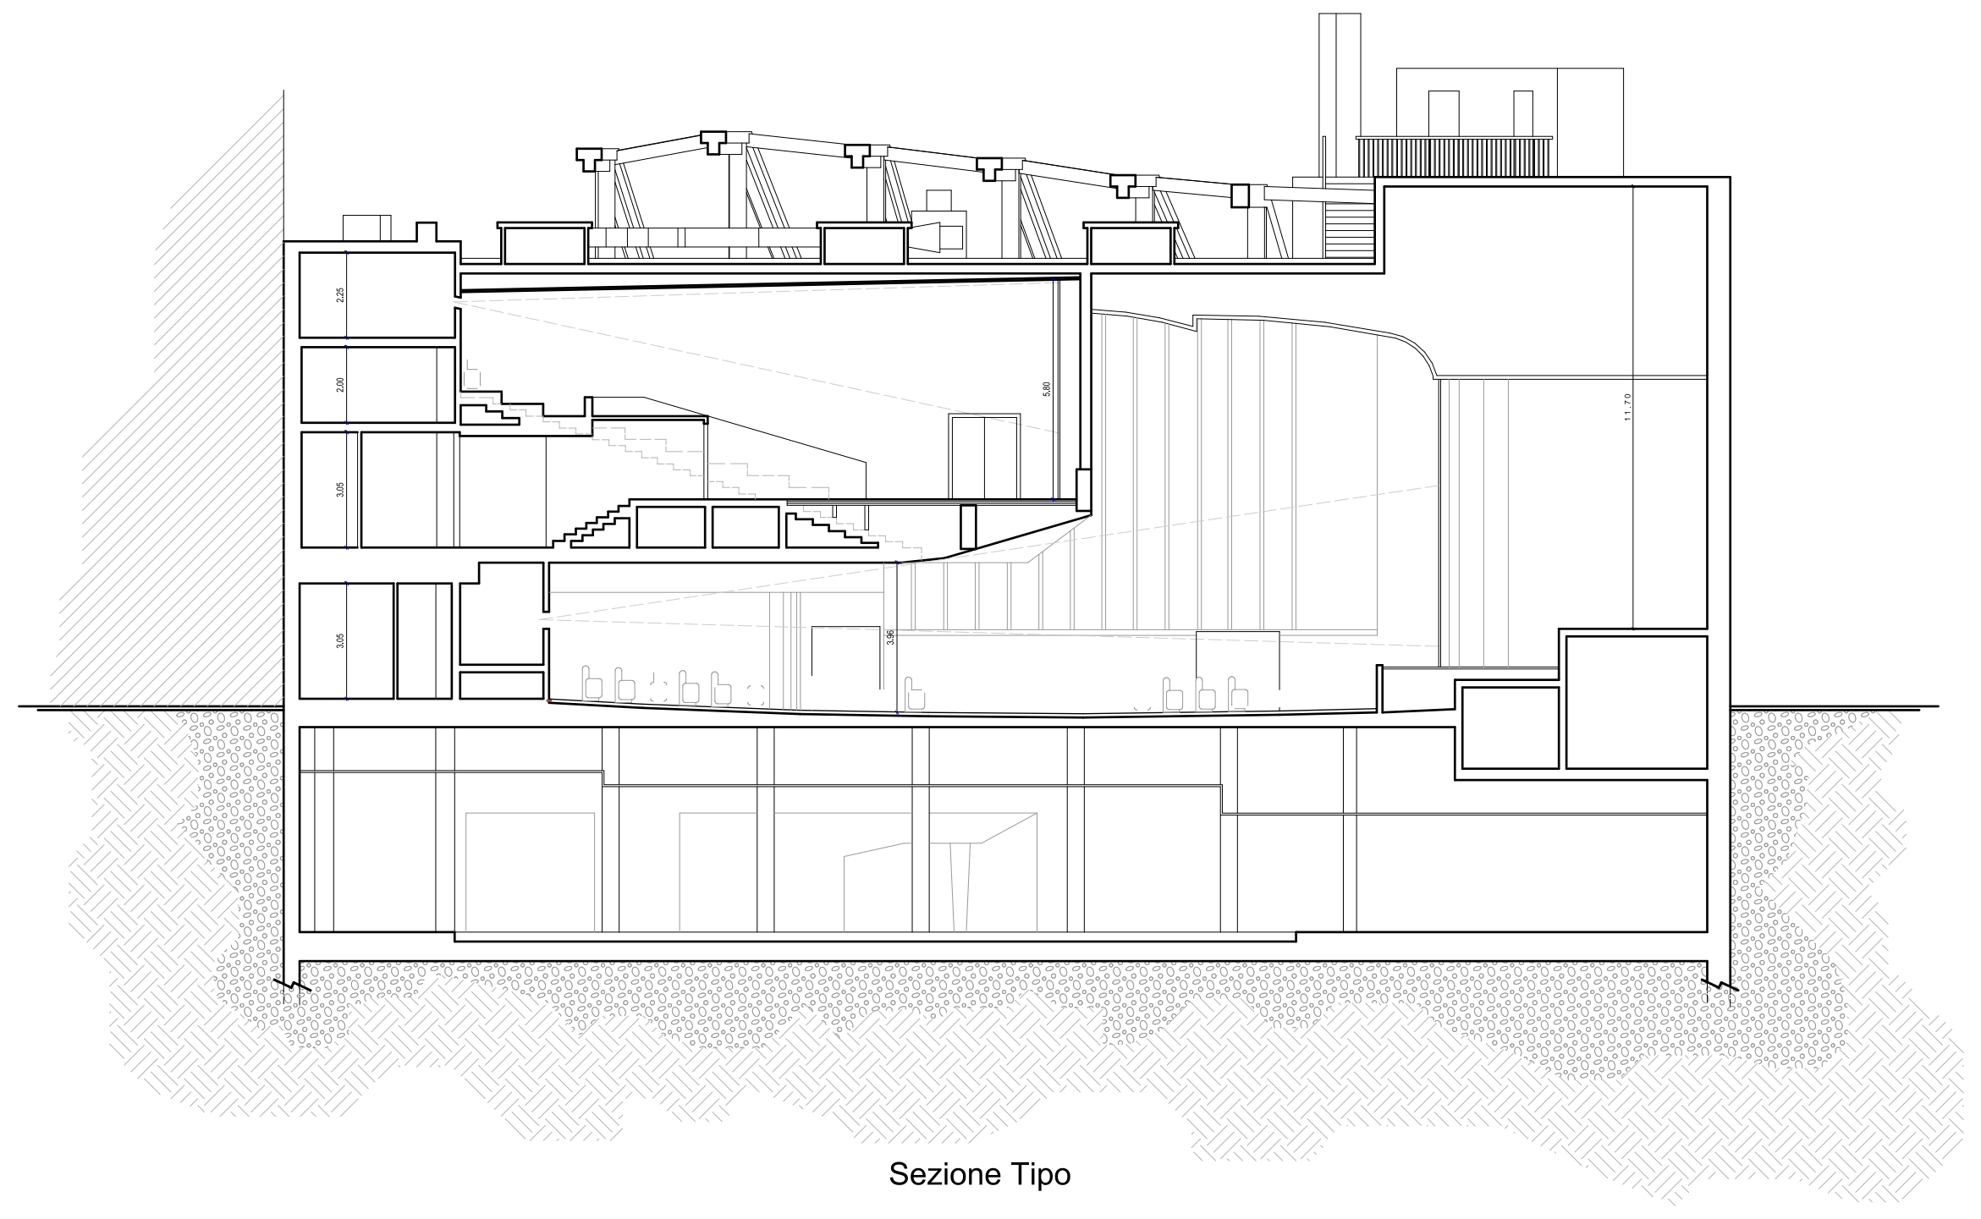

Sezione Tipo

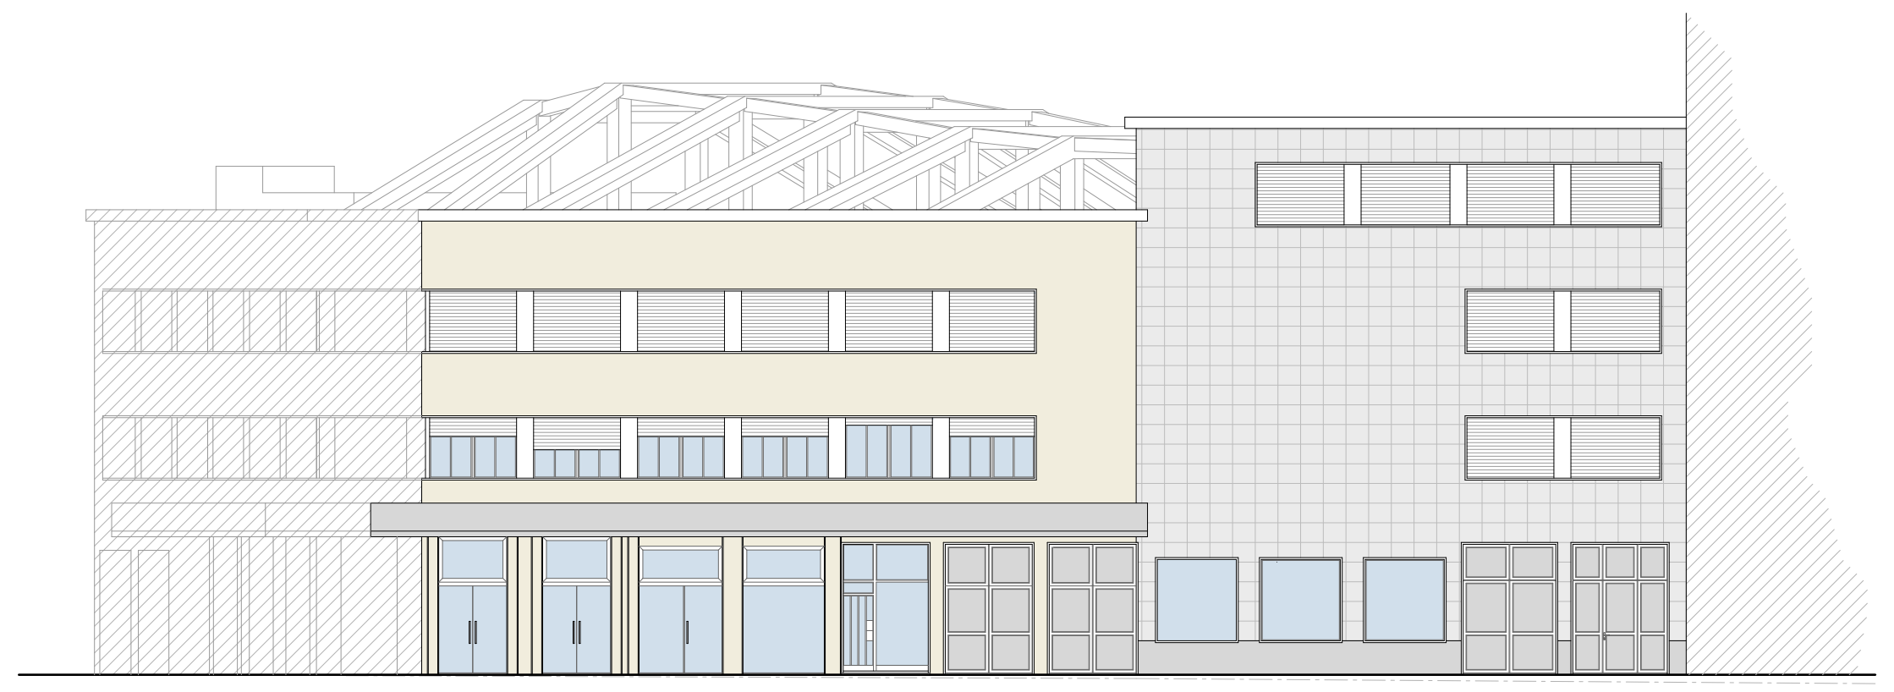

Prospetto su Corso Sommellier

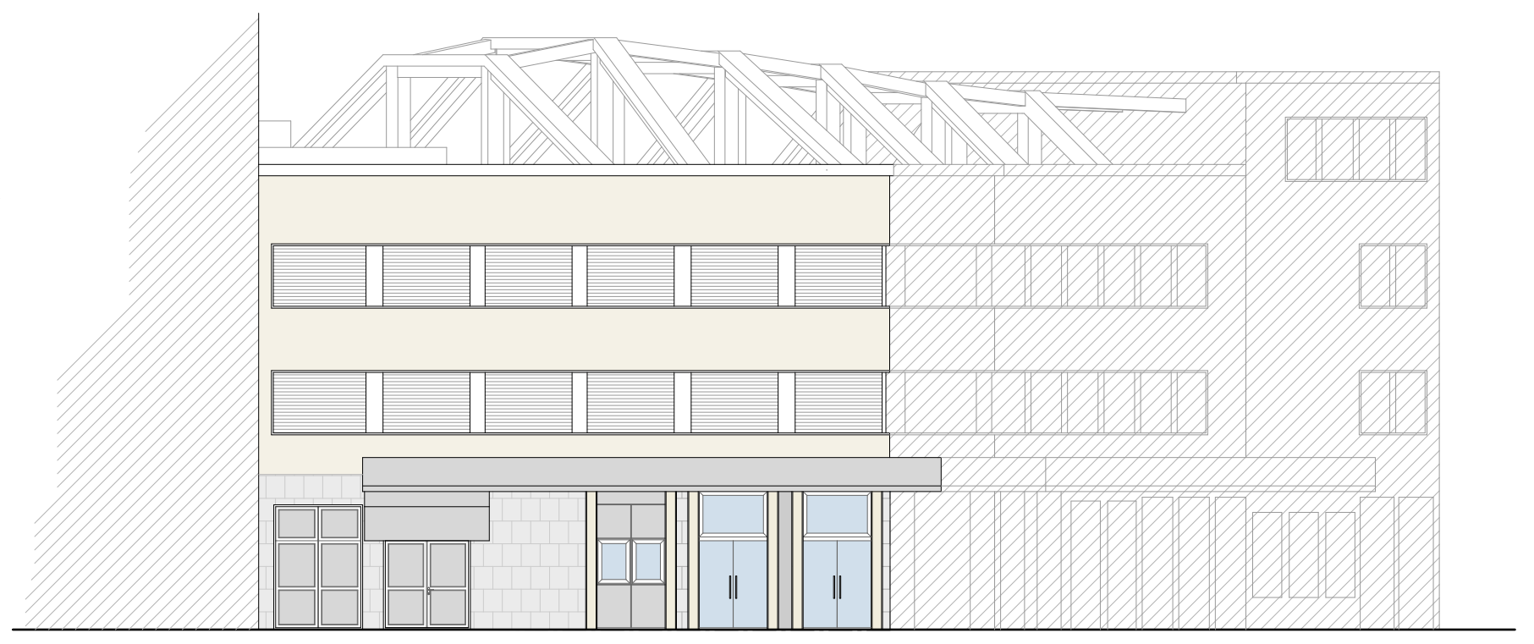

Prospetto su Via San Secondo

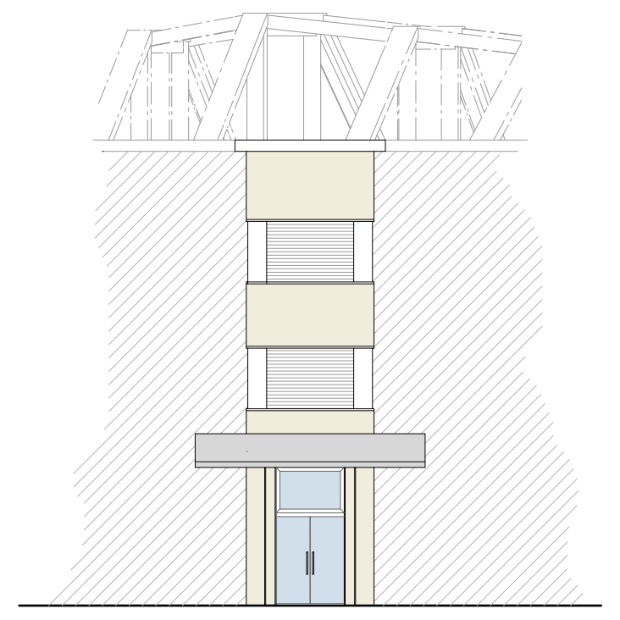

Prospetto Angolo Corso Sommellier