PERMESSO DI COSTRUIRE IN DEROGA AL PRG PER RISTRUTTURAZIONE EDILIZIA CON DEMOLIZIONE E RICOSTRUZIONE E MUTAMENTO DI DESTINAZIONE D'USO DI FABBRICATI ADIBITI AD ATTIVITÀ LOGISTICA PER INSEDIAMENTO DI MEDIA STRUTTURA DI VENDITA IN VIA SOSPELLO ANGOLO VIA CARDINAL MASSAIA

PROPRIETA': Progetto Immobiliare S.r.l

Corso Re Umberto I, 1 - 10121 Torino Codice fiscale e p.iva: 08523810011 Amministratore unico: Vincenzo Mula Codice fiscale: MLUVCN66D07Z112E

PLANIMETRIA GENERALE - PIANO TERRA

PIANTA DELLE COPERTURE

Cabina elettrica; Totem portainsegna

COMPARATIVA STATO DI FATTO

Arch. Raffaello Nutini Studio Nutini & Partners Piazza Crimea, 1 - 10131 TORINO tel. 011 0204777 raffaello.nutini@gmail.com

PROGETTISTA:

SCALA: RESPONSABILE: **ELABORAZIONE:** 1:200 Arch. Raffaello Nutini Arch. Massimo Moro 6 luglio 2020 Arch. Christian Zorzan sostitutiva

PROGETTO

IN COLLABORAZIONE CON:

Corso Galileo Ferraris - 10121 TORINO

tel. 011 0267670

architettura@labideas.it

Studio LAB IDeAS - Arch. Attilio Sogno

TUTTI I DIRITTI SONO RISERVATI. E' VIETATA LA RIPRODUZIONE ANCHE PARZIALE DI TESTI E DISEGNI

LEGENDA

CONFINE DEL LOTTO DI INTERVENTO

PROPOSTA PER OPERE A SCOMPUTO Si rimanda al Progetto Preliminare per le Opere di Urbanizzazione a cura di: samep mondo engineering srl

SUPERFICIE A SERVIZI

PARCHEGGI PRIVATI


CORPI ILLUMINANTI

PALO altezza m 5 fuori terra

PALO altezza m 5 fuori terra

PALO altezza m 9 fuori terra LED 29,5 W



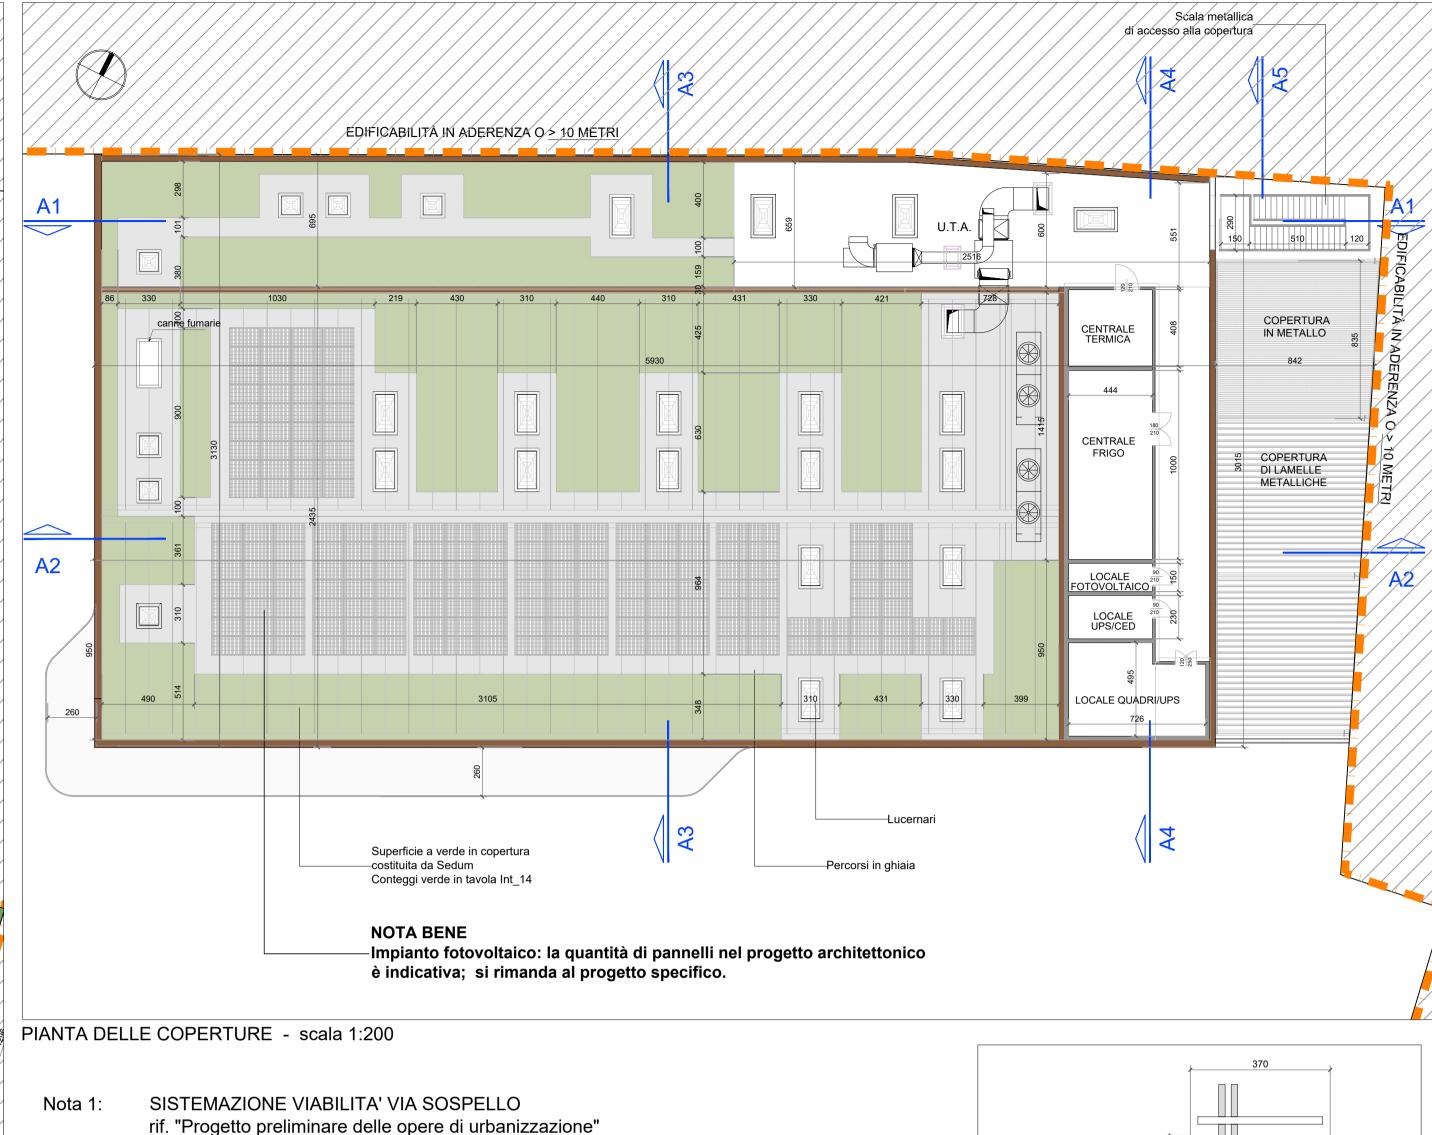

rif. "Progetto preliminare delle opere di urbanizzazione" Tavole da 5.1 a 5.6 dello Studio SAMEP Mondo Engineering

OPERE A VERDE SUL LOTTO DI INTERVENTO rif. "Progetto preliminare delle opere di urbanizzazione" dello Studio Associato Vigetti Merlo Allegato A - Opere a verde

IMPIANTO ELETTRICO


rif. "Progetto impianto elettrico" studio H.T.C. Tavole da 01E a 11E

Infrastruttura fisica multiservizio e punto di accesso richiesti dall'art.135-bis commi 1 e 2 del DPR 380/2001: Il locale richiesto per collegamento di impianti dati e telefonici è previsto nel locale misura della cabina elettrica con accesso da suolo pubblico. Per quanto riguarda la distribuzione interrata, sono state previste tubazioni all'interno del piazzale privato.

— CONFINE LOTTO PIANTA

insegna

TOTEM PRESSO CABINA ELETTRICA - 1:100

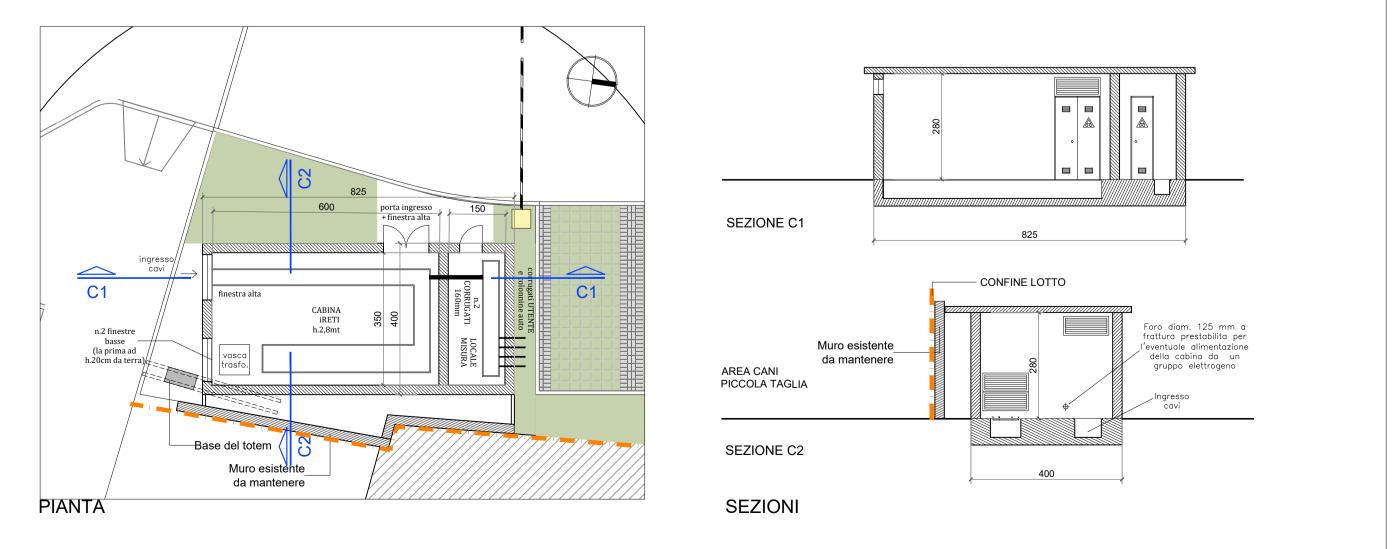

PROGETTO DELLA CABINA ELETTRICA - scala 1:100

PERMESSO DI COSTRUIRE IN DEROGA AL PRG PER RISTRUTTURAZIONE EDILIZIA CON DEMOLIZIONE E RICOSTRUZIONE E MUTAMENTO DI DESTINAZIONE D'USO DI FABBRICATI ADIBITI AD ATTIVITÀ LOGISTICA PER INSEDIAMENTO DI MEDIA STRUTTURA DI VENDITA IN VIA SOSPELLO ANGOLO VIA CARDINAL MASSAIA

COMPARATIVA

PROPRIETA': Progetto Immobiliare S.r.I

Corso Re Umberto I, 1 - 10121 Torino Codice fiscale e p.iva: 08523810011 Amministratore unico: Vincenzo Mula Codice fiscale: MLUVCN66D07Z112E

PIANTA PIANO TERRA

SEZIONE LONGITUDINALE A2

PROGETTISTA: Arch. Raffaello Nutini

Studio Nutini & Partners

STATO DI FATTO

IN COLLABORAZIONE CON: Studio LAB IDeAS - Arch. Attilio Sogno Corso Galileo Ferraris - 10121 TORINO tel. 011 0267670

Piazza Crimea, 1 - 10131 TORINO tel. 011 0204777 raffaello.nutini@gmail.com

RESPONSABILE: **ELABORAZIONE**: Arch. Raffaello Nutini Arch. Massimo Moro Arch. Christian Zorzan

SCALA: 6 luglio 2020 1:100


architettura@labideas.it

Int 05 sostitutiva

PROGETTO

TUTTI I DIRITTI SONO RISERVATI. E' VIETATA LA RIPRODUZIONE ANCHE PARZIALE DI TESTI E DISEGNI

835 confine dei lotto di intervento (1988) (MACELLERIA MACELLERIA lucernario 100x100 100×100SPOGLIATOIO % MACELLERIA lucernario 100x200 – **s**վp. 7,9 mq L + FI+ FI+ FI+ FI+ FI+ FI lucernario 100x100 •• +0.16 VENDITA 1.030 mq vedere dimostrazione grafica delle superfici di vendita nella tavola Int_12 AREA CARICO - SCARICO GASTRONOMIA MAGAZZINO sup. 193,5 mq PANETTERIA © AREA S RIFIUTI ORTOFRUTTA sup. 15,8 mq (sup. 8,7 mq esclusa cella) 120 lucernario 100x100 250 93 15 180 10 180 10 +0.12 _SPOGLIATOIO UOMINIO SPOGLIATOIO DONNE sup. 30,6 mq INGRESSO INGRESSO INGRESSO

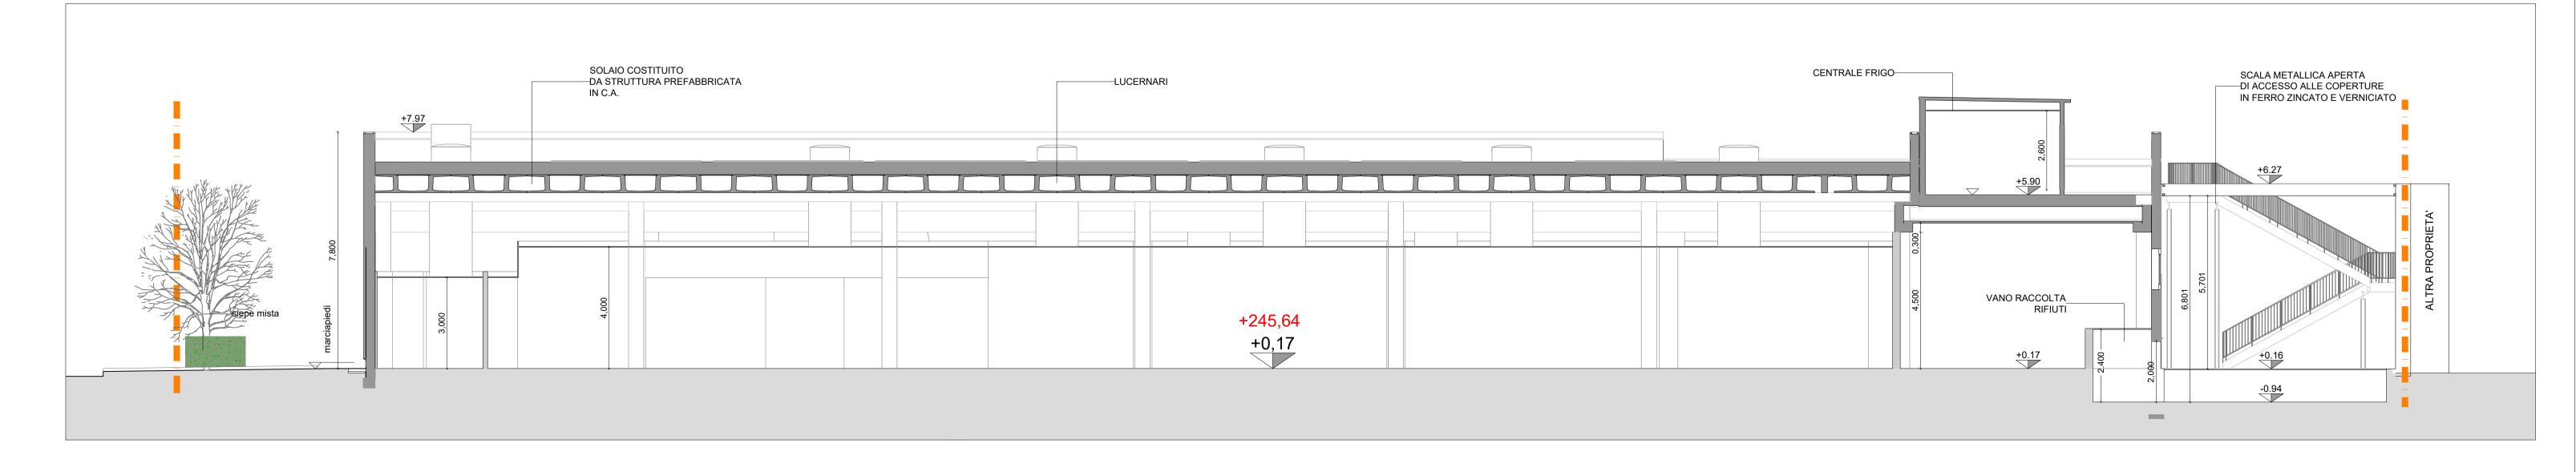

SUPERFICIE DI VENDITA = mq 1.030 Vedere dimostrazione grafica delle superfici di vendita nella tavola Int_12

PERMESSO DI COSTRUIRE IN DEROGA AL PRG
PER RISTRUTTURAZIONE EDILIZIA
CON DEMOLIZIONE E RICOSTRUZIONE
E MUTAMENTO DI DESTINAZIONE D'USO
DI FABBRICATI ADIBITI AD ATTIVITÀ LOGISTICA
PER INSEDIAMENTO DI MEDIA STRUTTURA DI VENDITA
IN VIA SOSPELLO ANGOLO VIA CARDINAL MASSAIA

PROPRIETA': Progetto Immobiliare S.r.I

Corso Re Umberto I, 1 - 10121 Torino
Codice fiscale e p.iva: 08523810011
Amministratore unico: Vincenzo Mula
Codice fiscale: MLUVCN66D07Z112E

PROSPETTI E SEZIONI

□ STATO DI FATTO □ COMPARATIVA □ PROGETTO

PROGETTISTA: IN COLLABORAZIONE CON:

Arch. Raffaello Nutini Studio LAB IDeAS - Arch. Attilio Sogno

Studio Nutini & Partners
Piazza Crimea, 1 - 10131 TORINO


tel. 011 0267670


tel. 011 0204777 raffaello.nutini@gmail.com architettura@labideas.it

RESPONSABILE: ELABORAZIONE: DATA: SCALA: TAV.

Arch. Raffaello Nutini Arch. Massimo Moro Arch. Christian Zorzan 6 luglio 2020 1:200 Int_06 sostitutiva

TUTTI I DIRITTI SONO RISERVATI. E' VIETATA LA RIPRODUZIONE ANCHE PARZIALE DI TESTI E DISEGNI

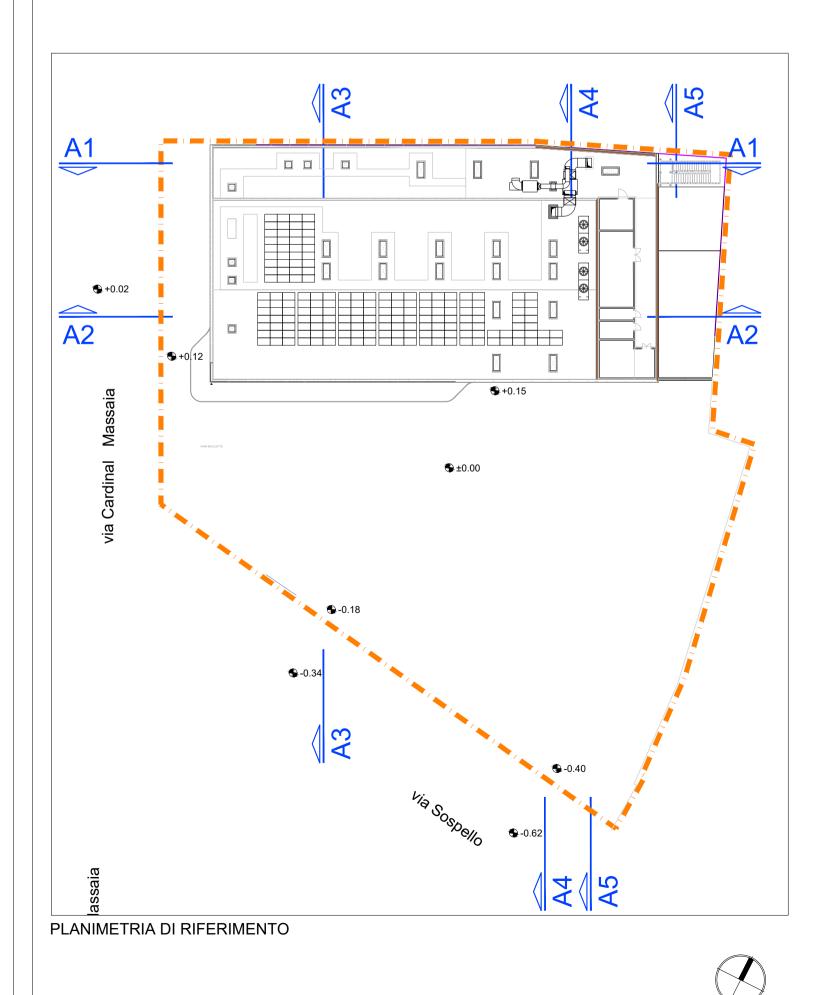

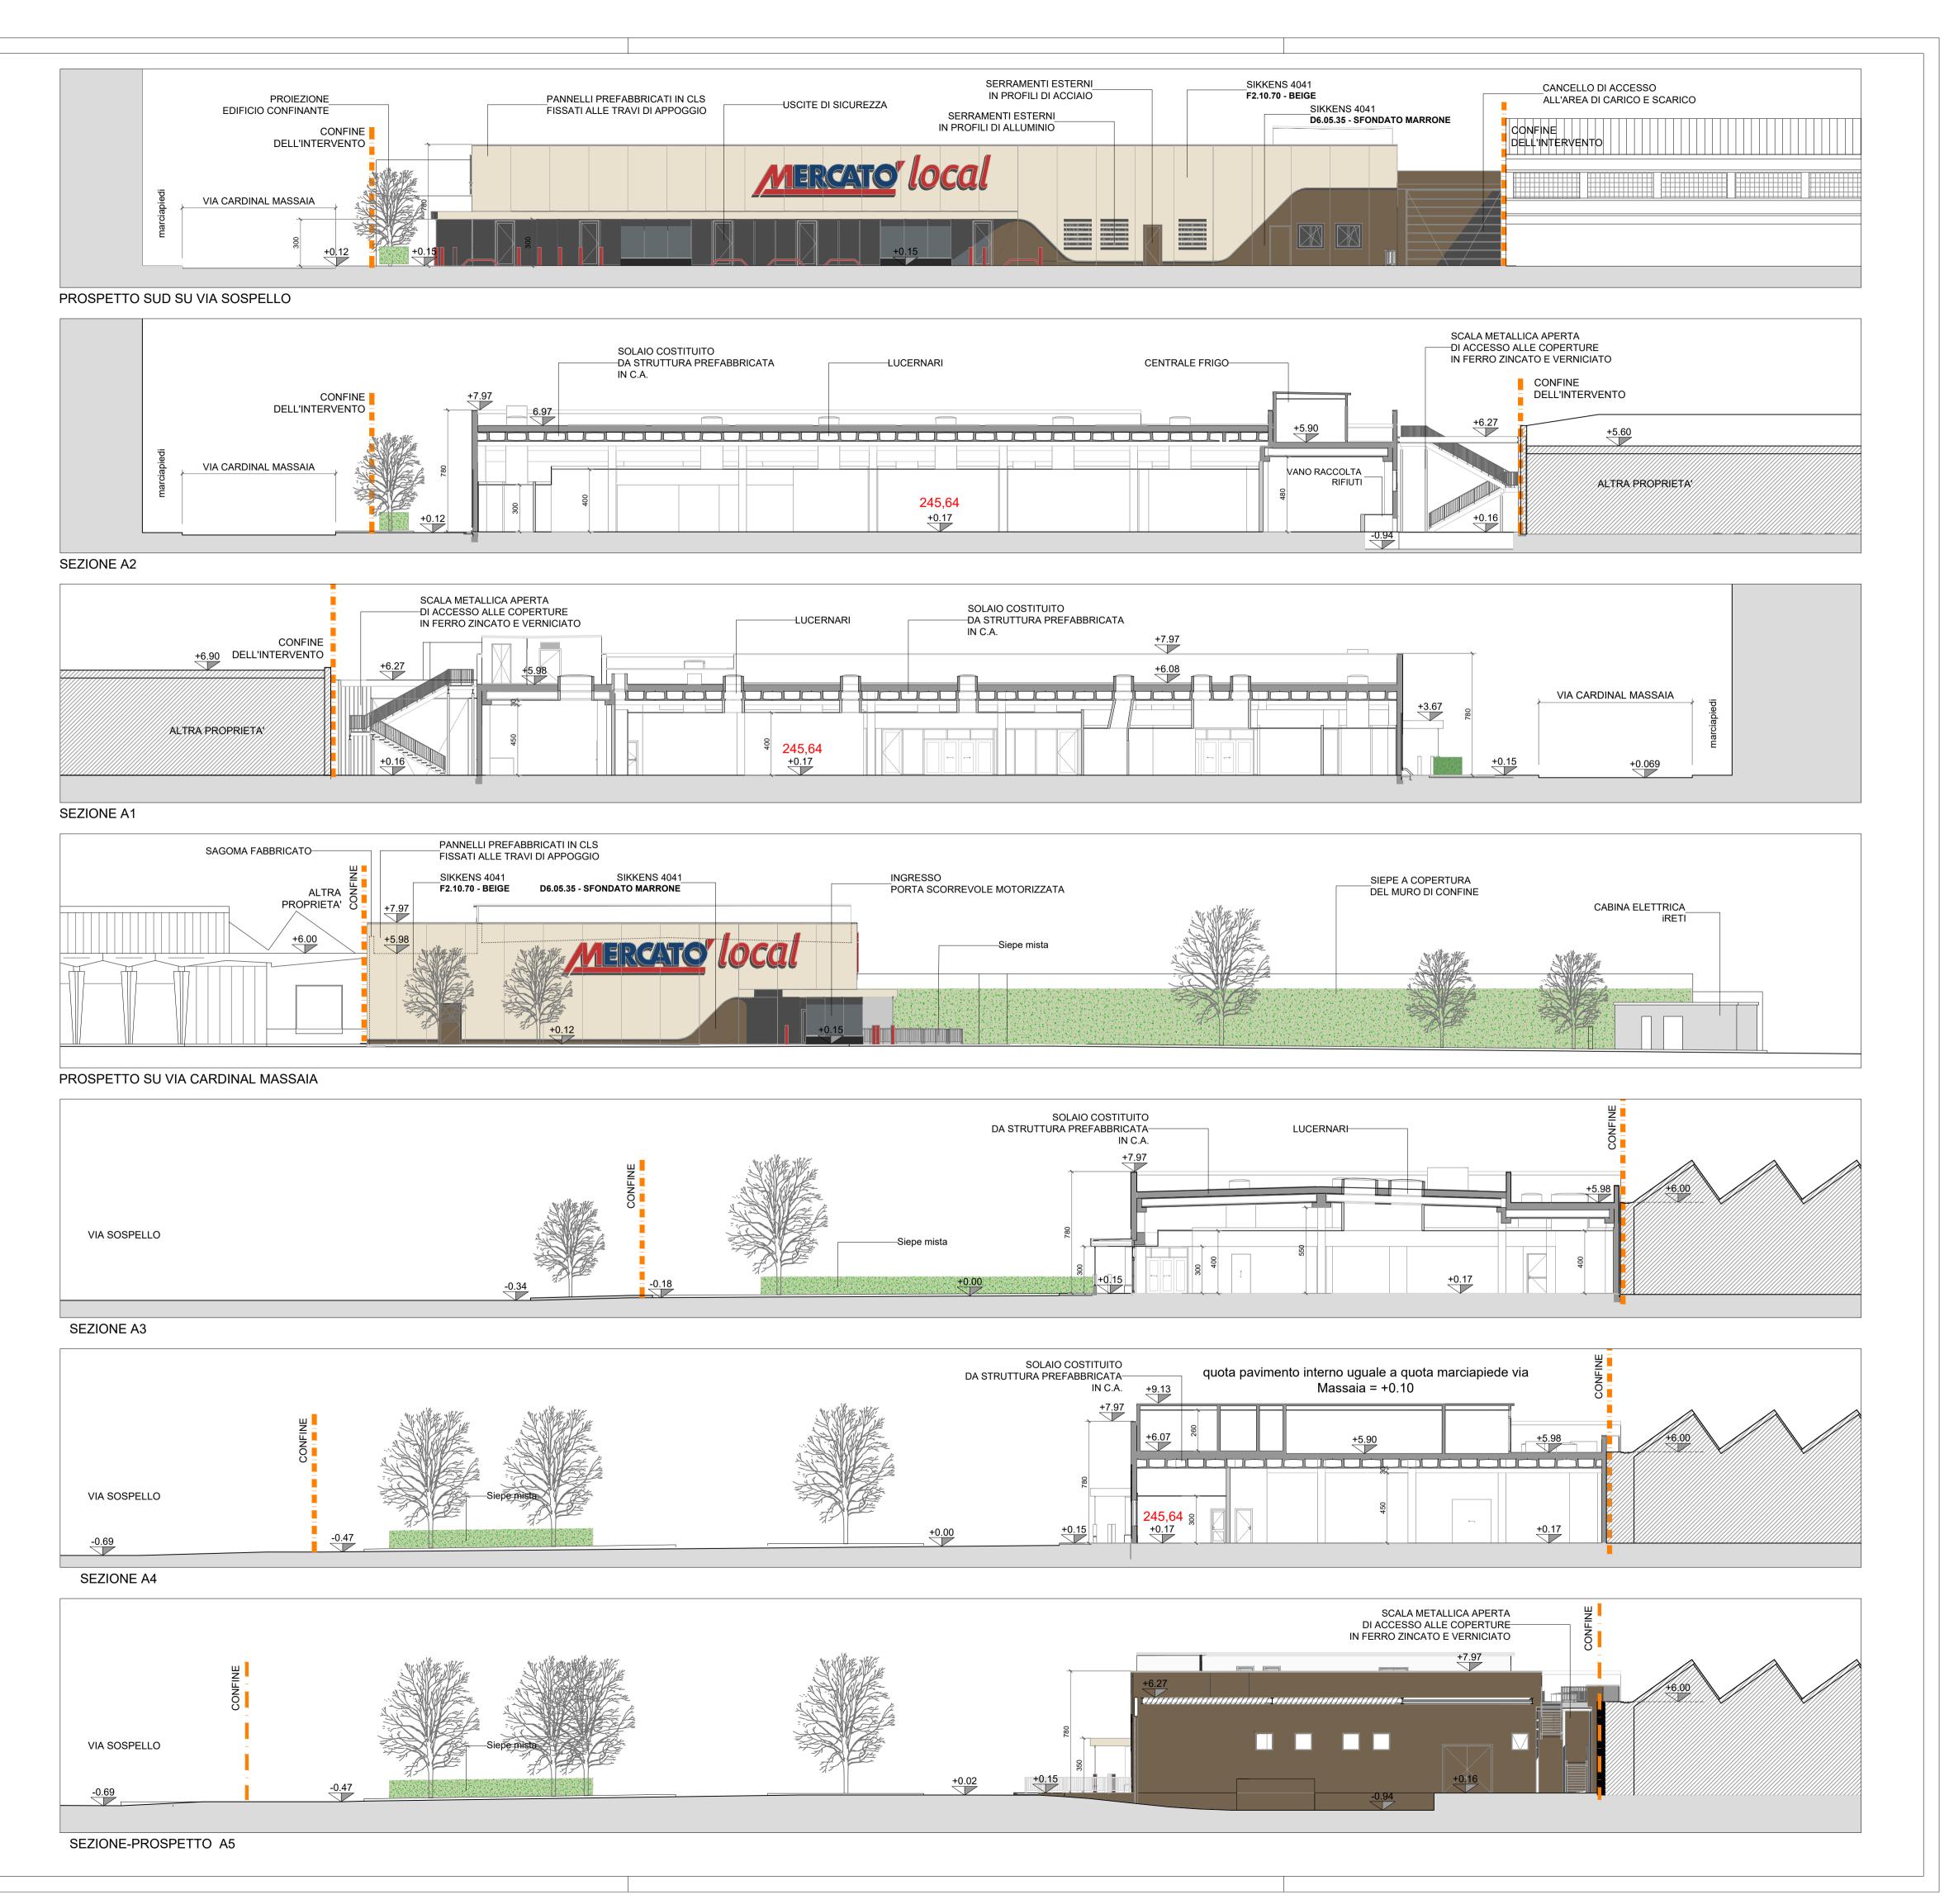

PERMESSO DI COSTRUIRE IN DEROGA AL PRG
PER RISTRUTTURAZIONE EDILIZIA
CON DEMOLIZIONE E RICOSTRUZIONE
E MUTAMENTO DI DESTINAZIONE D'USO
DI FABBRICATI ADIBITI AD ATTIVITÀ LOGISTICA
PER INSEDIAMENTO DI MEDIA STRUTTURA DI VENDITA
IN VIA SOSPELLO ANGOLO VIA CARDINAL MASSAIA

PROPRIETA': Progetto Immobiliare S.r.I
Corso Re Umberto I. 1 -

Corso Re Umberto I, 1 - 10121 Torino Codice fiscale e p.iva: 08523810011 Amministratore unico: Vincenzo Mula Codice fiscale: MLUVCN66D07Z112E

VIABILITA'

Proposta di sistemazione del tratto di via Sospello tra via Cardinal Massaia e via Saorgio

PROGETTISTA:

Arch. Raffaello Nutini

Studio Nutini & Partners

tel. 011 0204777 raffaello.nutini@gmail.com

STATO DI FATTO

Piazza Crimea, 1 - 10131 TORINO

IN COLLABORAZIONE CON:
Studio LAB IDeAS - Arch. Attilio Sogno

Corso Galileo Ferraris - 10121 TORINO tel. 011 0267670 architettura@labideas.it

RESPONSABILE: ELABORAZIONE: DATA: SCALA: TAV.

Arch. Raffaello Nutini Arch. Christian Zorzan

ELABORAZIONE: DATA: SCALA: TAV.

6 luglio 2020 1:200

SOST

COMPARATIVA

TUTTI I DIRITTI SONO RISERVATI. E' VIETATA LA RIPRODUZIONE ANCHE PARZIALE DI TESTI E DISEGNI

LEGENDA

CONFINE DEL LOTTO DI INTERVENTO

PROPOSTA PER OPERE A SCOMPUTO
Si rimanda al Progetto Preliminare per le Opere di Urbanizzazione a cura di: samep mondo engineering srl

SUPERFICIE PARCHEGGI PUBBLICI (P.Pub)

SUPERFICI PARCHEGGI PRIVATI (P.Priv)

CORPI ILLUMINANTI

PALO altezza m 5 fuori terra LED 23,8 W

PALO altezza m 5 fuori terra LED 23,8 W

PALO altezza m 9 fuori terra LED 29,5 W



PERMESSO DI COSTRUIRE IN DEROGA AL PRG PER RISTRUTTURAZIONE EDILIZIA CON DEMOLIZIONE E RICOSTRUZIONE E MUTAMENTO DI DESTINAZIONE D'USO DI FABBRICATI ADIBITI AD ATTIVITÀ LOGISTICA PER INSEDIAMENTO DI MEDIA STRUTTURA DI VENDITA IN VIA SOSPELLO ANGOLO VIA CARDINAL MASSAIA

PROPRIETA': Progetto Immobiliare S.r.l Corso Re Umberto I, 1 - 10121 Torino Codice fiscale e p.iva: 08523810011 Amministratore unico: Vincenzo Mula Codice fiscale: MLUVCN66D07Z112E

ACCESSIBILITA'

Ai sensi di: Legge 13/1989; DM 236/1989

STATO DI FATTO

COMPARATIVA

PROGETTO

PROGETTISTA: Arch. Raffaello Nutini Studio Nutini & Partners Piazza Crimea, 1 - 10131 TORINO IN COLLABORAZIONE CON: Studio LAB IDeAS - Arch. Attilio Sogno Corso Galileo Ferraris - 10121 TORINO tel. 011 0267670 architettura@labideas.it

tel. 011 0204777 raffaello.nutini@gmail.com

ELABORAZIONE: RESPONSABILE: Arch. Raffaello Nutini Arch. Massimo Moro Arch. Christian Zorzan

DATA: 6 luglio 2020

SCALA: 1:200

Int_09 sostitutiva

TUTTI I DIRITTI SONO RISERVATI. E' VIETATA LA RIPRODUZIONE ANCHE PARZIALE DI TESTI E DISEGNI

LEGENDA

CONFINE DEL LOTTO DI INTERVENTO

PROPOSTA PER OPERE A SCOMPUTO Si rimanda al Progetto Preliminare per le Opere di Urbanizzazione a cura di: samep mondo engineering srl

PERCORSI ACCESSIBILI ai sensi della Legge 13/1989 e DM 236/1989

