


STATO DI FATTO

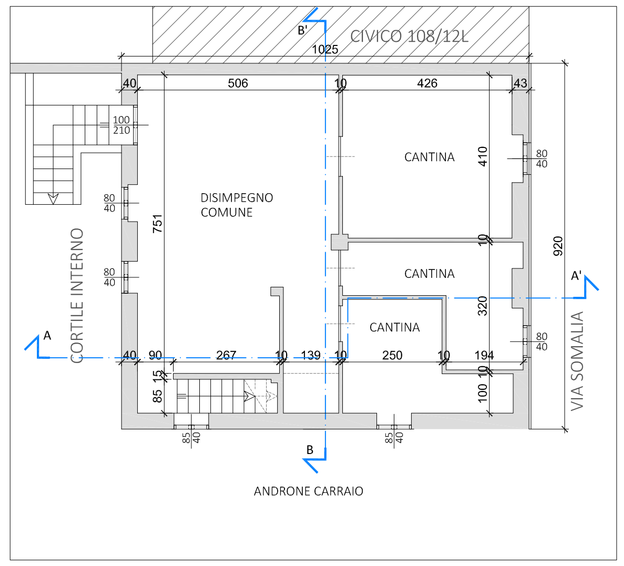


PIANTA PIANO SEMINTERRATO
SCALA 1:100

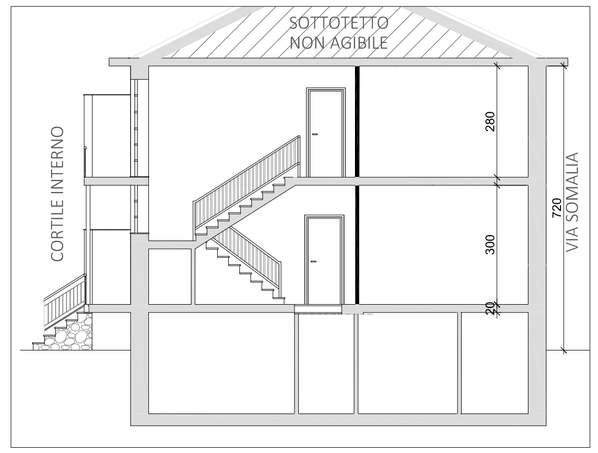

SEZIONE A-A'
SCALA 1:100

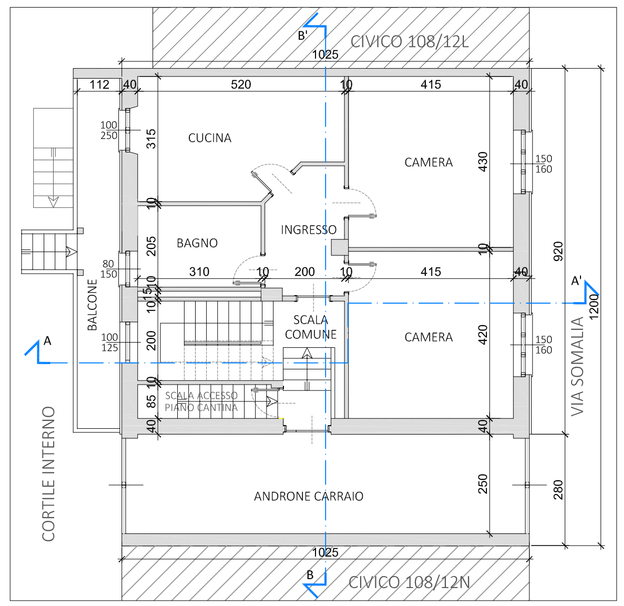


PIANTA PIANO RIALZATO
SCALA 1:100

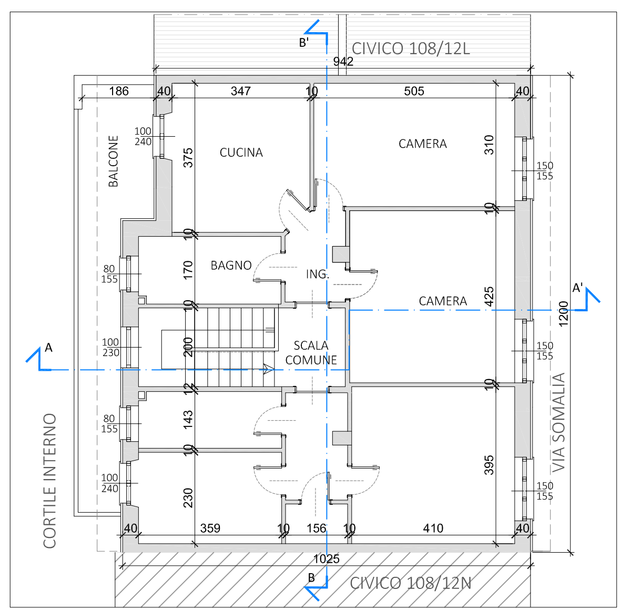

PIANTA PIANO PRIMO
SCALA 1:100



SEZIONE B-B'
SCALA 1:100

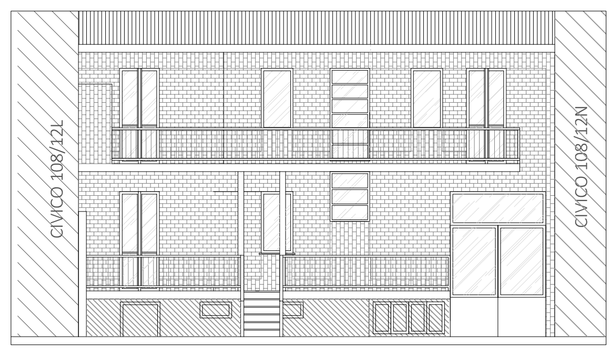


PROSPETTO OVEST
SCALA 1:100




PROSPETTO EST
SCALA 1:100


PROGETTO

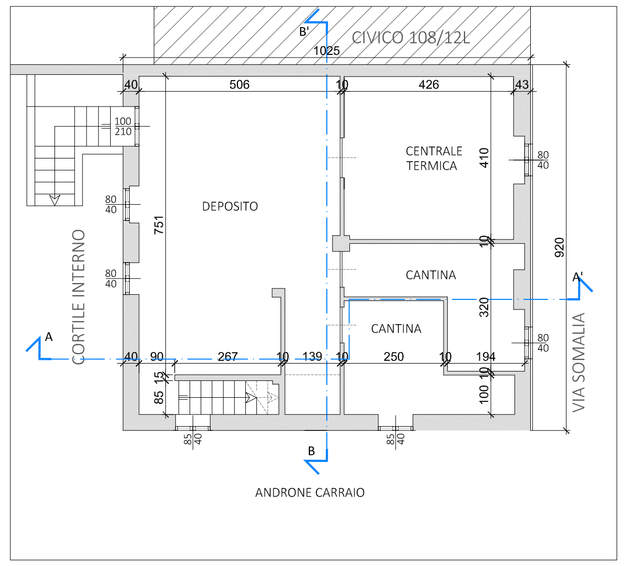


PIANTA PIANO SEMINTERRATO
SCALA 1:100

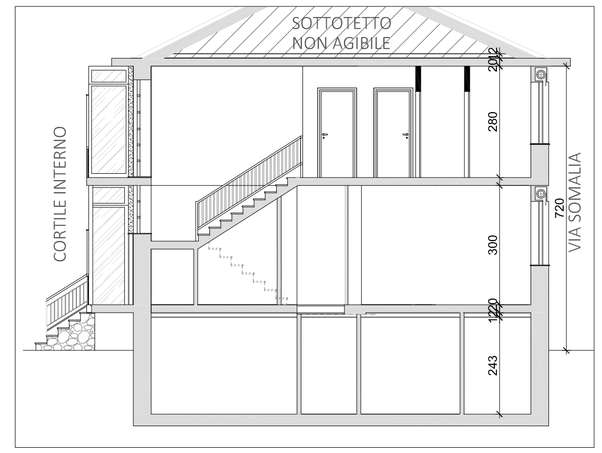

SEZIONE A-A'
SCALA 1:100

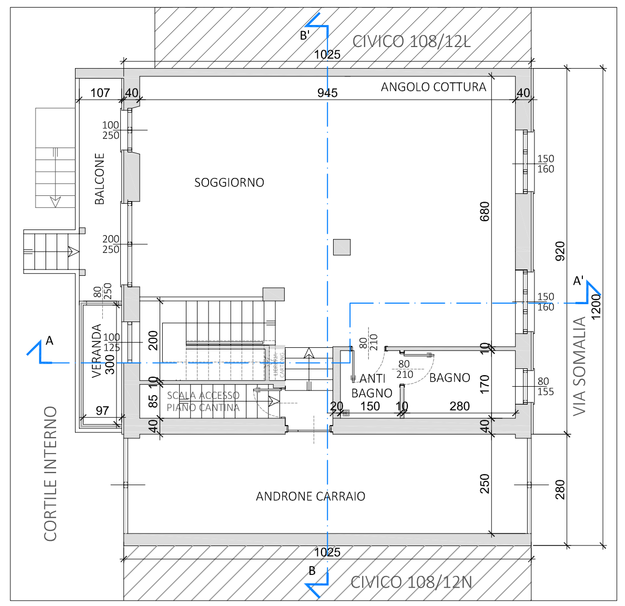

PIANTA PIANO RIALZATO
SCALA 1:100

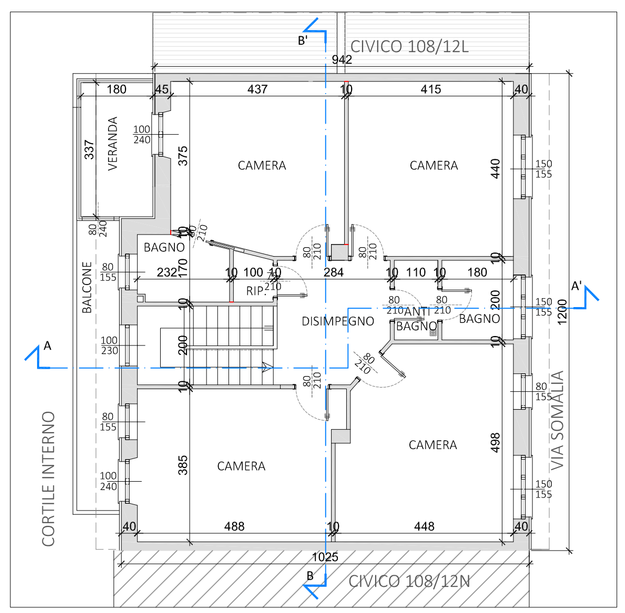

PIANTA PIANO PRIMO
SCALA 1:100



SEZIONE B-B'
SCALA 1:100



PROSPETTO OVEST
SCALA 1:100



PROSPETTO EST
SCALA 1:100