


**CALCOLI RAPPORTO AEROLUMINIVANTE**

N. APPART.	LOCALE	SUP. LOCALE (SU)	1/68(SU) < (SF)	SUP. FINESTRATA (SF)	VERIFICATA
1 p.l.	soggiorno/letto	18,16 mq	2,27	5,50 mq	SI
	cucina	5,75 mq	0,71	2,50 mq	SI
	bagno	5,52 mq	0,69	1,00 mq	SI
2 p.l. + p1	soggiorno	12,80 mq	1,60	1,65 mq	SI
	cucina	14,06 mq	1,75	4,00 mq	SI
	soggiorno	10,10 mq	1,26	2,55 mq	SI
	letto	13,51 mq	1,68	3,50 mq	SI
3 p.l. + p1	soggiorno	17,75 mq	2,21	3,41 mq	SI
	cucina	17,25 mq	2,25	4,00 mq	SI
	letto	17,25 mq	2,25	4,00 mq	SI
4 p1	soggiorno	23,50 mq	2,94	4,00 mq	SI
	cucina	11,44 mq	1,44	3,50 mq	SI
	bagno	6,48 mq	0,81	2,25 mq	SI
	letto	15,16 mq	1,93	2,25 mq	SI
5 p2	soggiorno	23,50 mq	2,93	4,00 mq	SI
	cucina	11,44 mq	1,44	3,50 mq	SI
	bagno	6,48 mq	0,81	2,25 mq	SI
	letto	15,16 mq	1,93	2,25 mq	SI
6 p2	soggiorno	26,58 mq	3,33	4,00 mq	SI
	cucina	11,30 mq	1,42	3,50 mq	SI
	bagno	15,16 mq	2,01	4,00 mq	SI
	letto	10,80 mq	1,34	2,50 mq	SI
7 p3	soggiorno	22,52 mq	2,81	3,84 mq	SI
	cucina	10,78 mq	1,34	3,50 mq	SI
	bagno	10,47 mq	1,30	2,16 mq	SI
	letto	15,75 mq	1,96	2,16 mq	SI
8 p3	soggiorno	26,69 mq	3,33	3,84 mq	SI
	cucina	11,30 mq	1,42	3,50 mq	SI
	bagno	15,16 mq	2,01	4,32 mq	SI
	letto	10,80 mq	1,34	2,40 mq	SI

**PIANTA PIANO INTERRATO. SCALA 1:100**

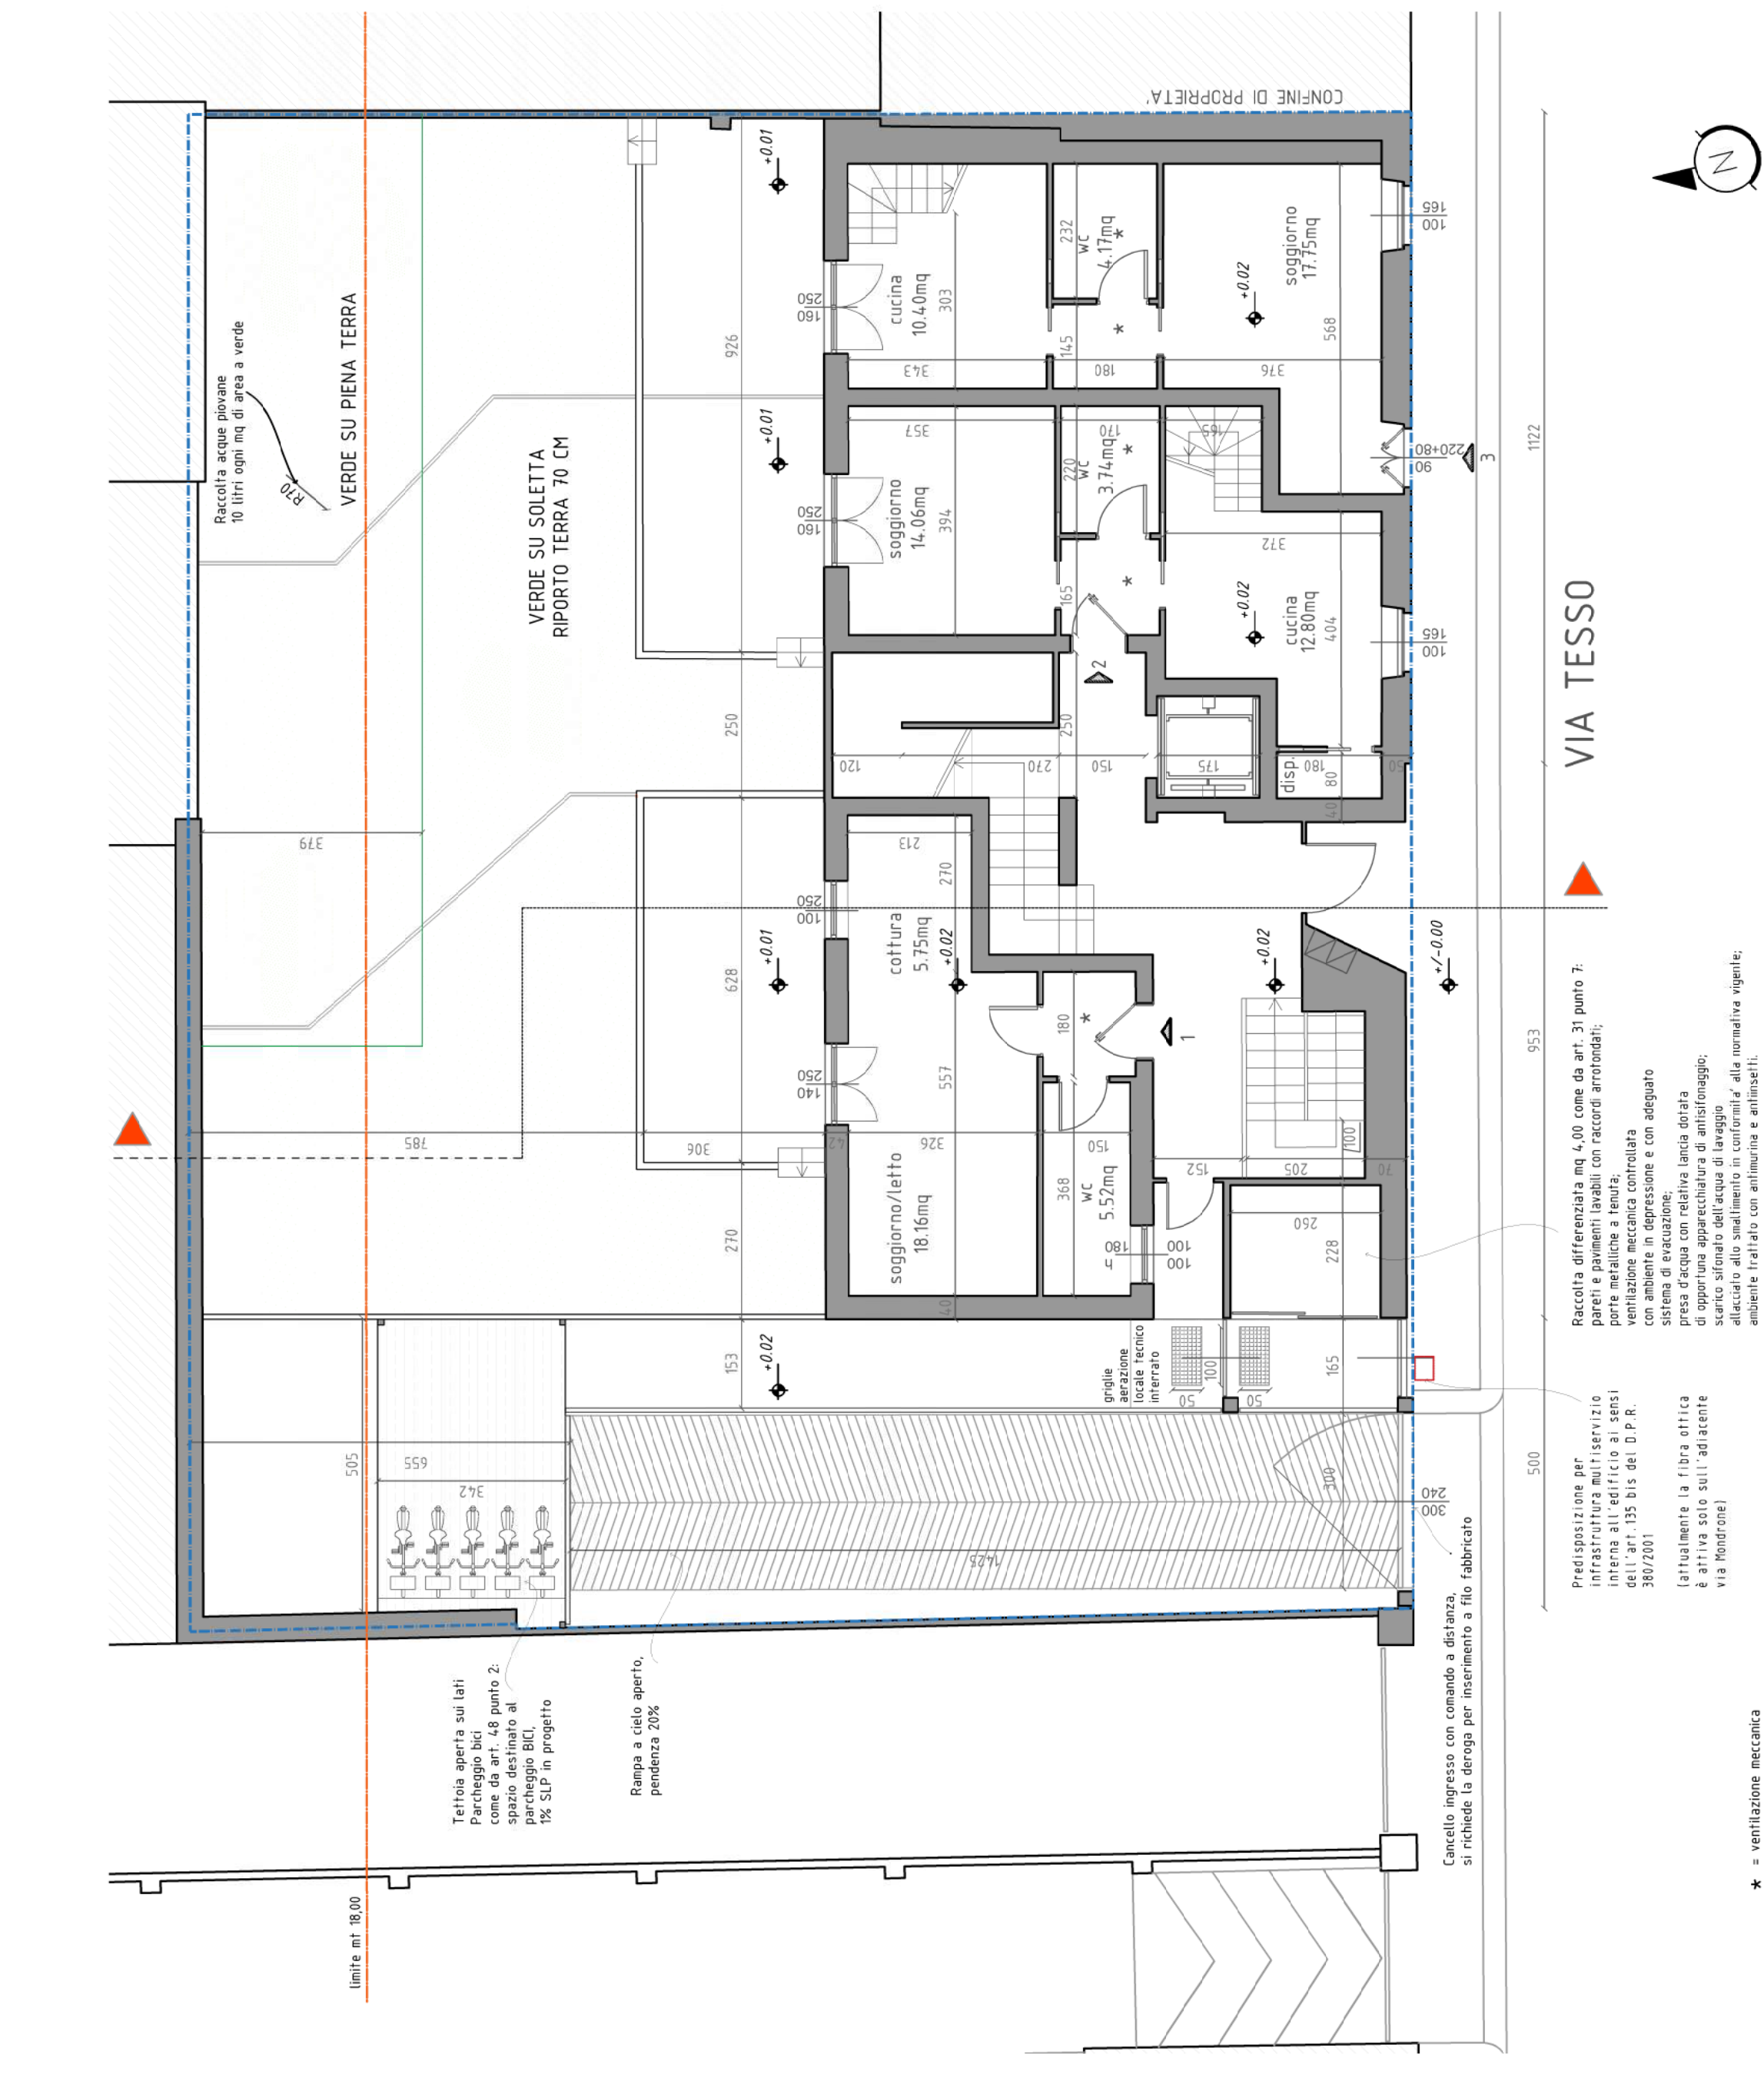

**CALCOLO RAPPORTO AEROLUMINIVANTE**  
 Superficie ammissibile interrata (SA) = 270,65 mq  
 Aereazione minima richiesta (V30) (SA) = 593 mq  
 Superficie di aerazione in progetto (SV) = 3.00 x 2,30 + 2,00 x 1,50 = 10,00 mq > 9,03 mq

Comune: **COMUNE DI TORINO**  
 PIAZZA SAN GIOVANNI, 5

**PERMESSO DI COSTRUIRE**  
**AI SENSI ART. 10 D.P.R. 380/2001**  
**AI SENSI ART. 26, comma 23 bis delle N.U.E.A. del P.R.G.C.**

**VIA TESSO, 14**

indirizzo intervento: **COMPLETAMENTO E RISTRUTTURAZIONE CON DEMOLIZIONE DEI LOCALI ESISTENTI E COSTRUZIONE DI UN PIANO RESIDENZIALE A 4 P.L. ED AUTORMESSE AD UN PIANO INTERRATO**

Proprietà: **Sign. CORAZZA FRANCESCO (C.F. CRZ FNC 60S30 L26TK)**  
**Sign. CORAZZA DANILO (C.F. CRZ DNL 59A33 L219S)**


**ARCH. FRANCO GIAN LUCA**  
**STUDIO ARCHITETTI AD**  
 via S. Quintino 28 - 10121 - Torino - 0116696920  
 danilo@studioarchitettiad.it  
 Franco@studioarchitettiad.it  
 C.so Luigi Einaudi 10 - 10124 - Torino - 0114322201

ELABORATI DI PROGETTO:  
 PLANIMETRIE  
 SEZIONE  
 PROSPETTI


ELABORATO: **PIRELLA GÖTTSCHE LOWE**

Luglio 2020  
 aggiornamento Giugno 2021


Tavola 2  
 scala 1:100

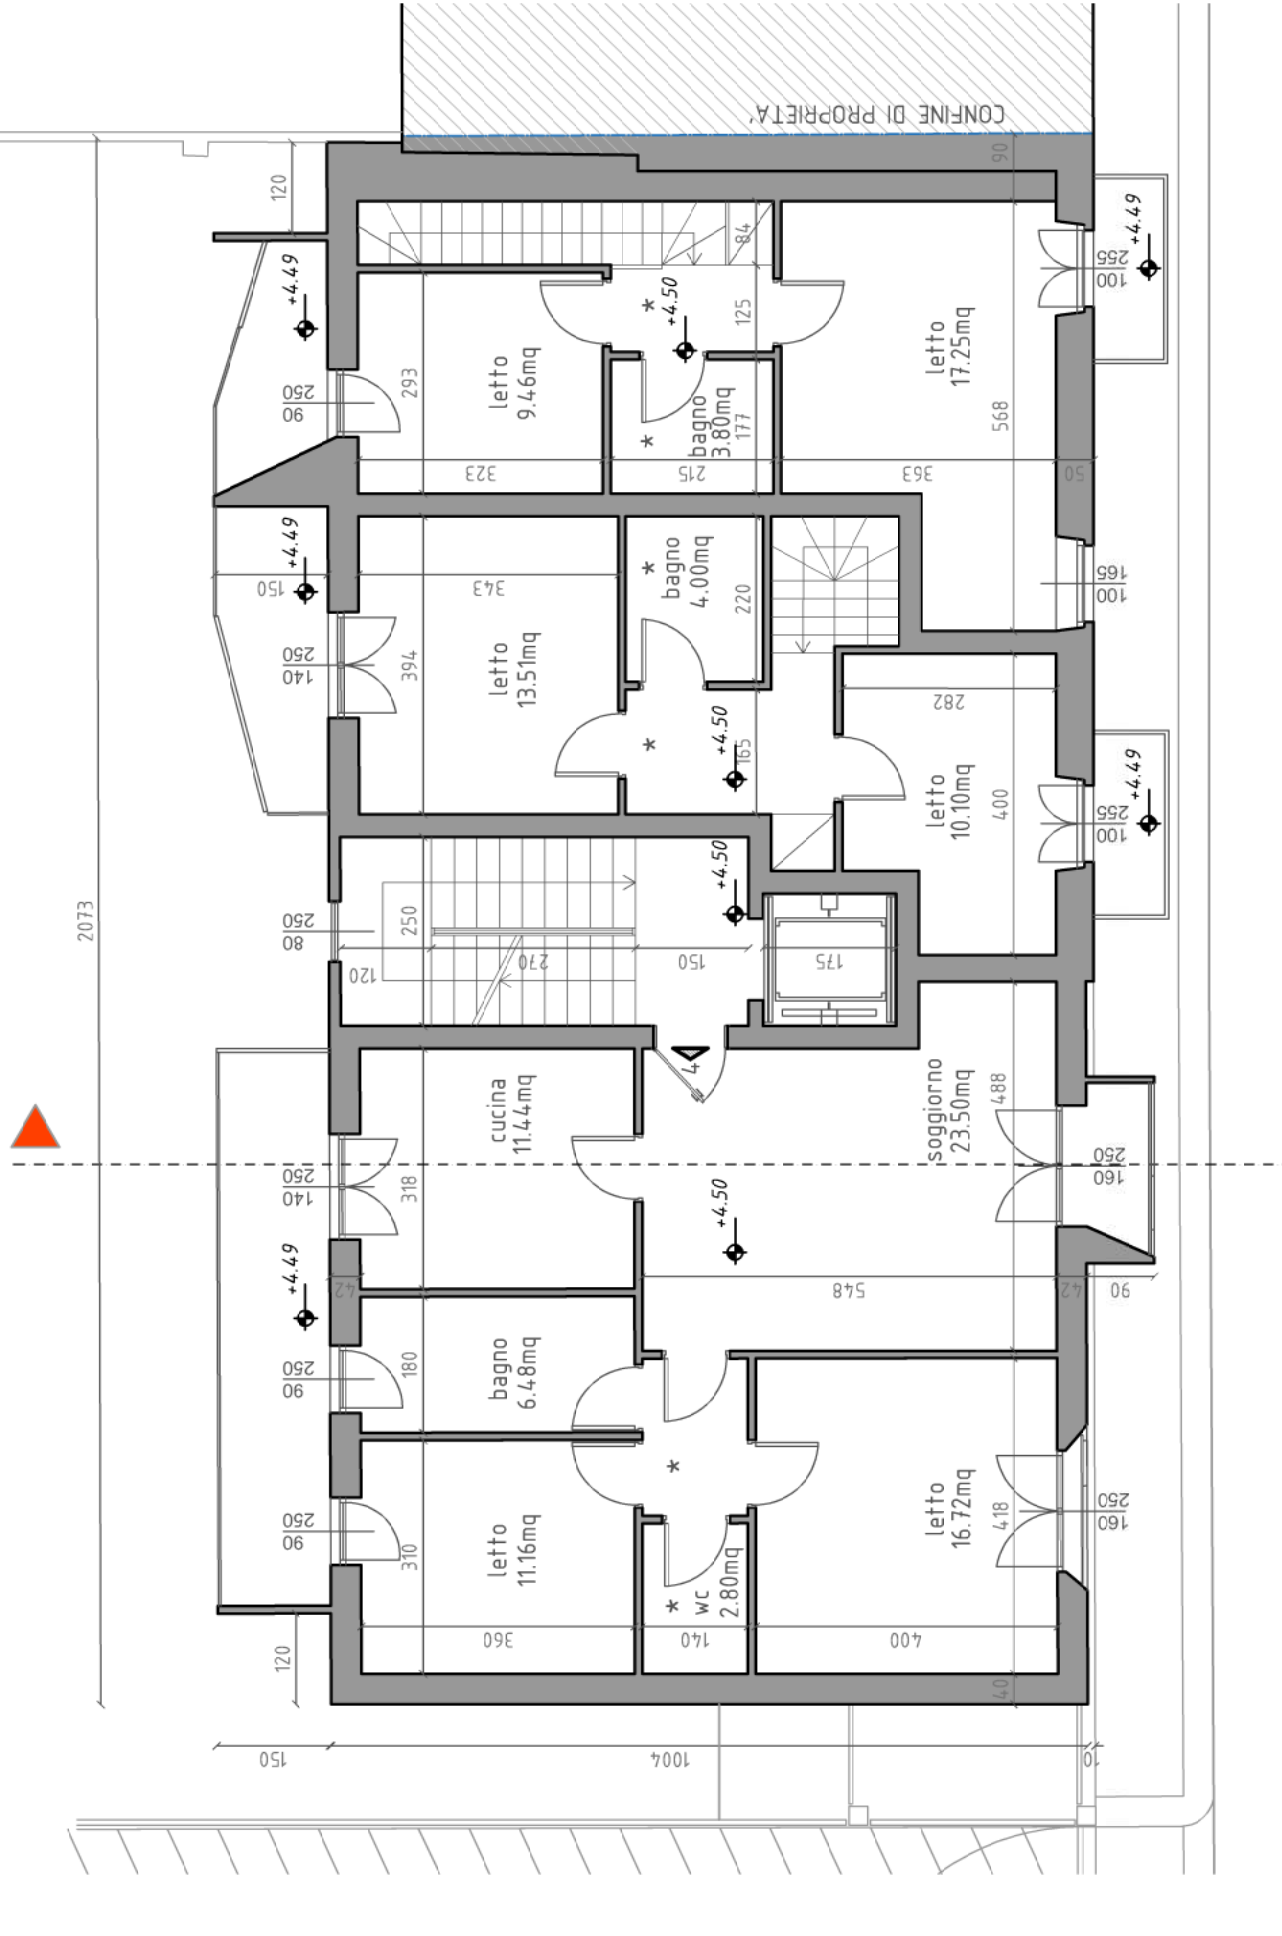


**PIANTA PIANO PRIMO. SCALA 1:100**

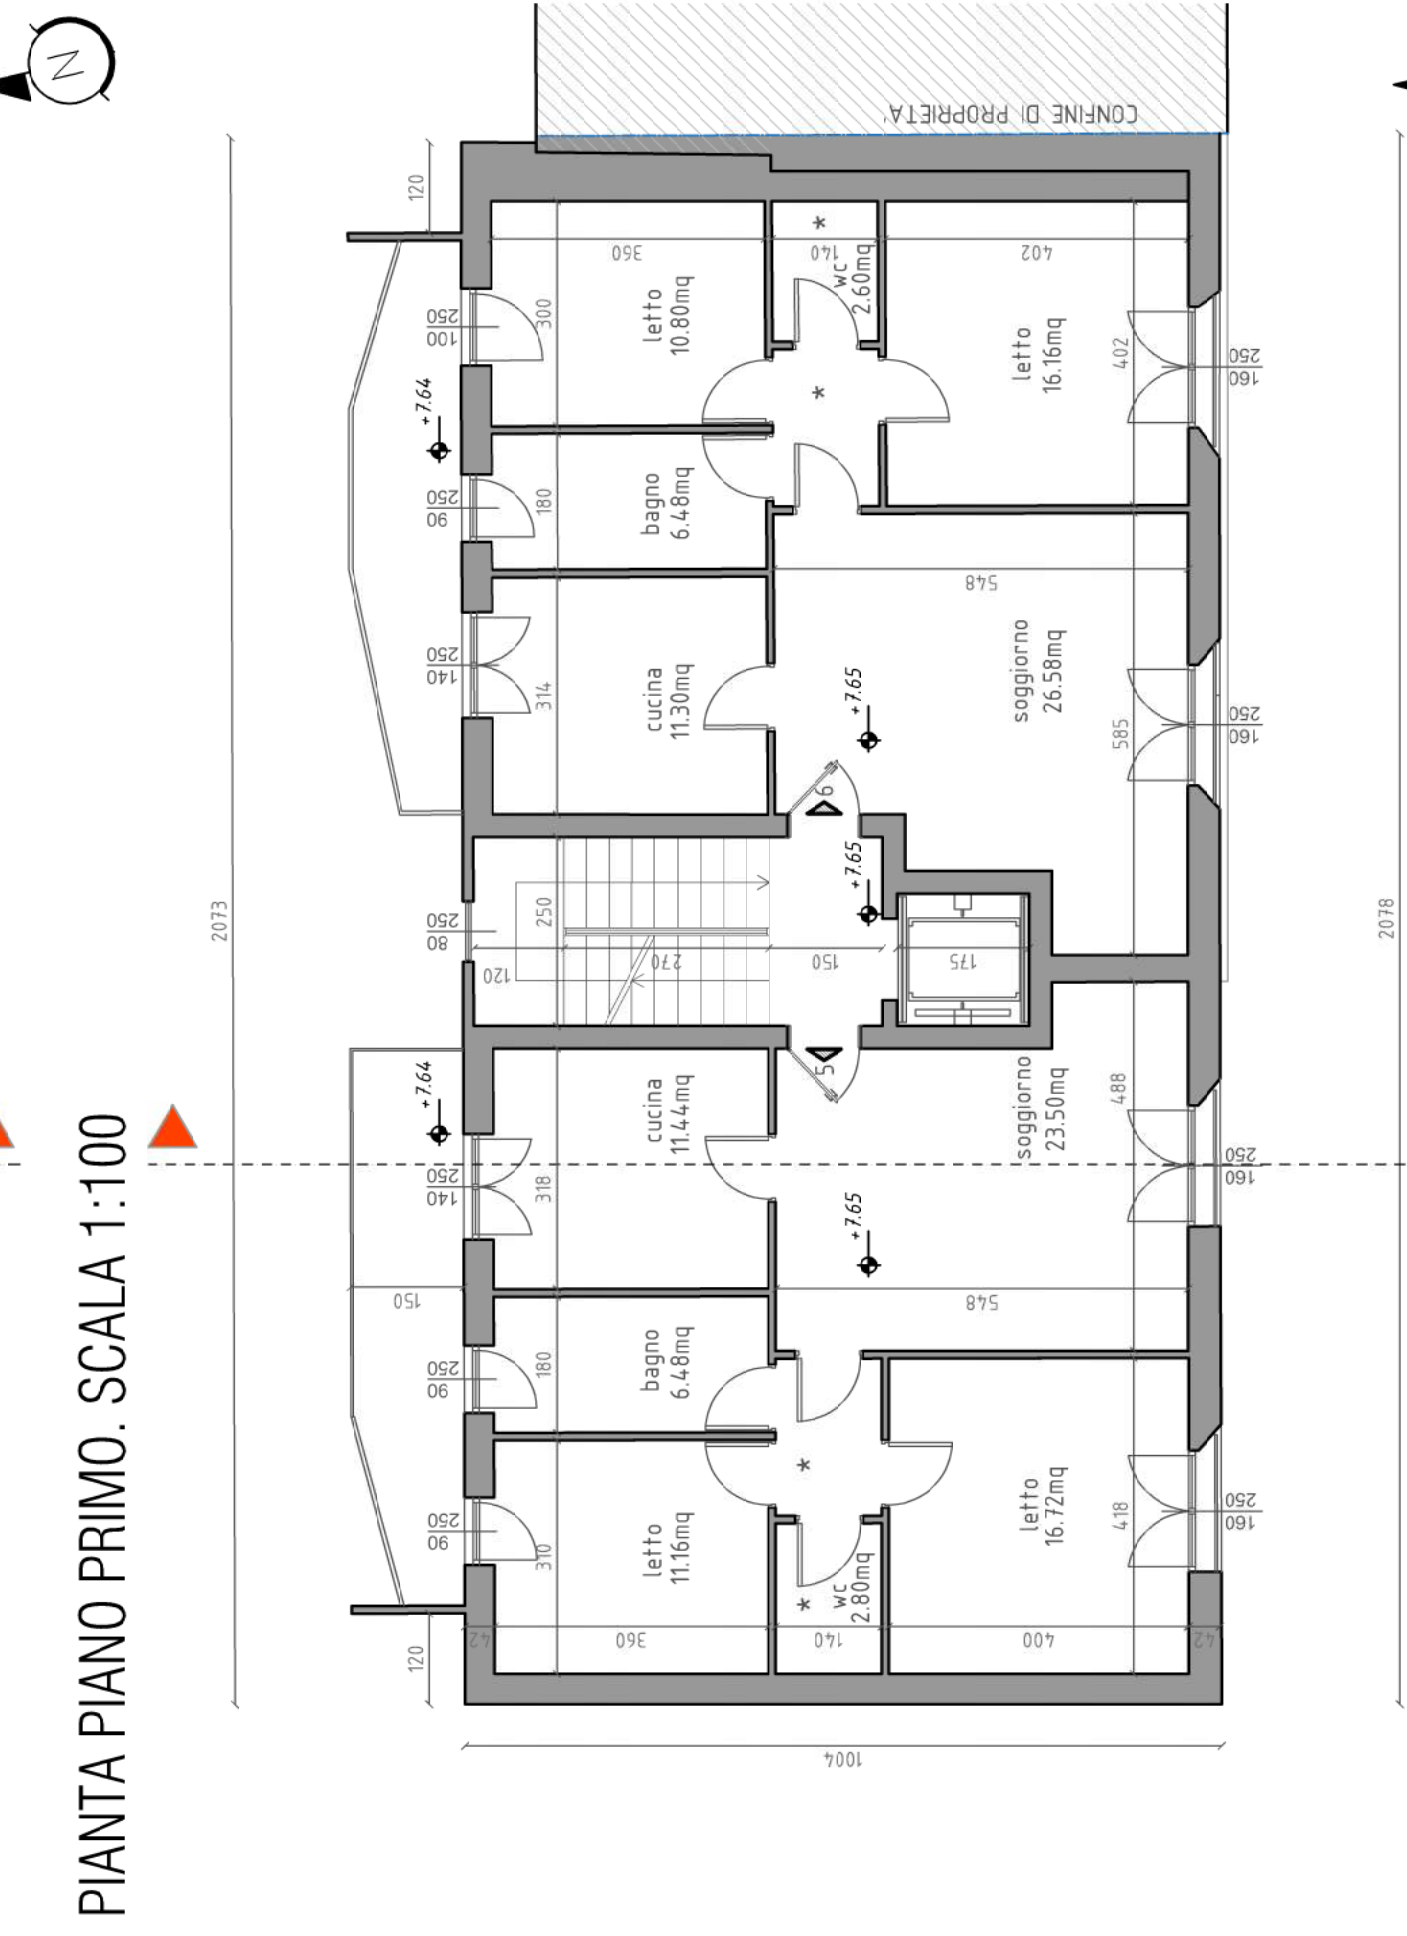


**PIANTA PIANO SECONDO. SCALA 1:100**

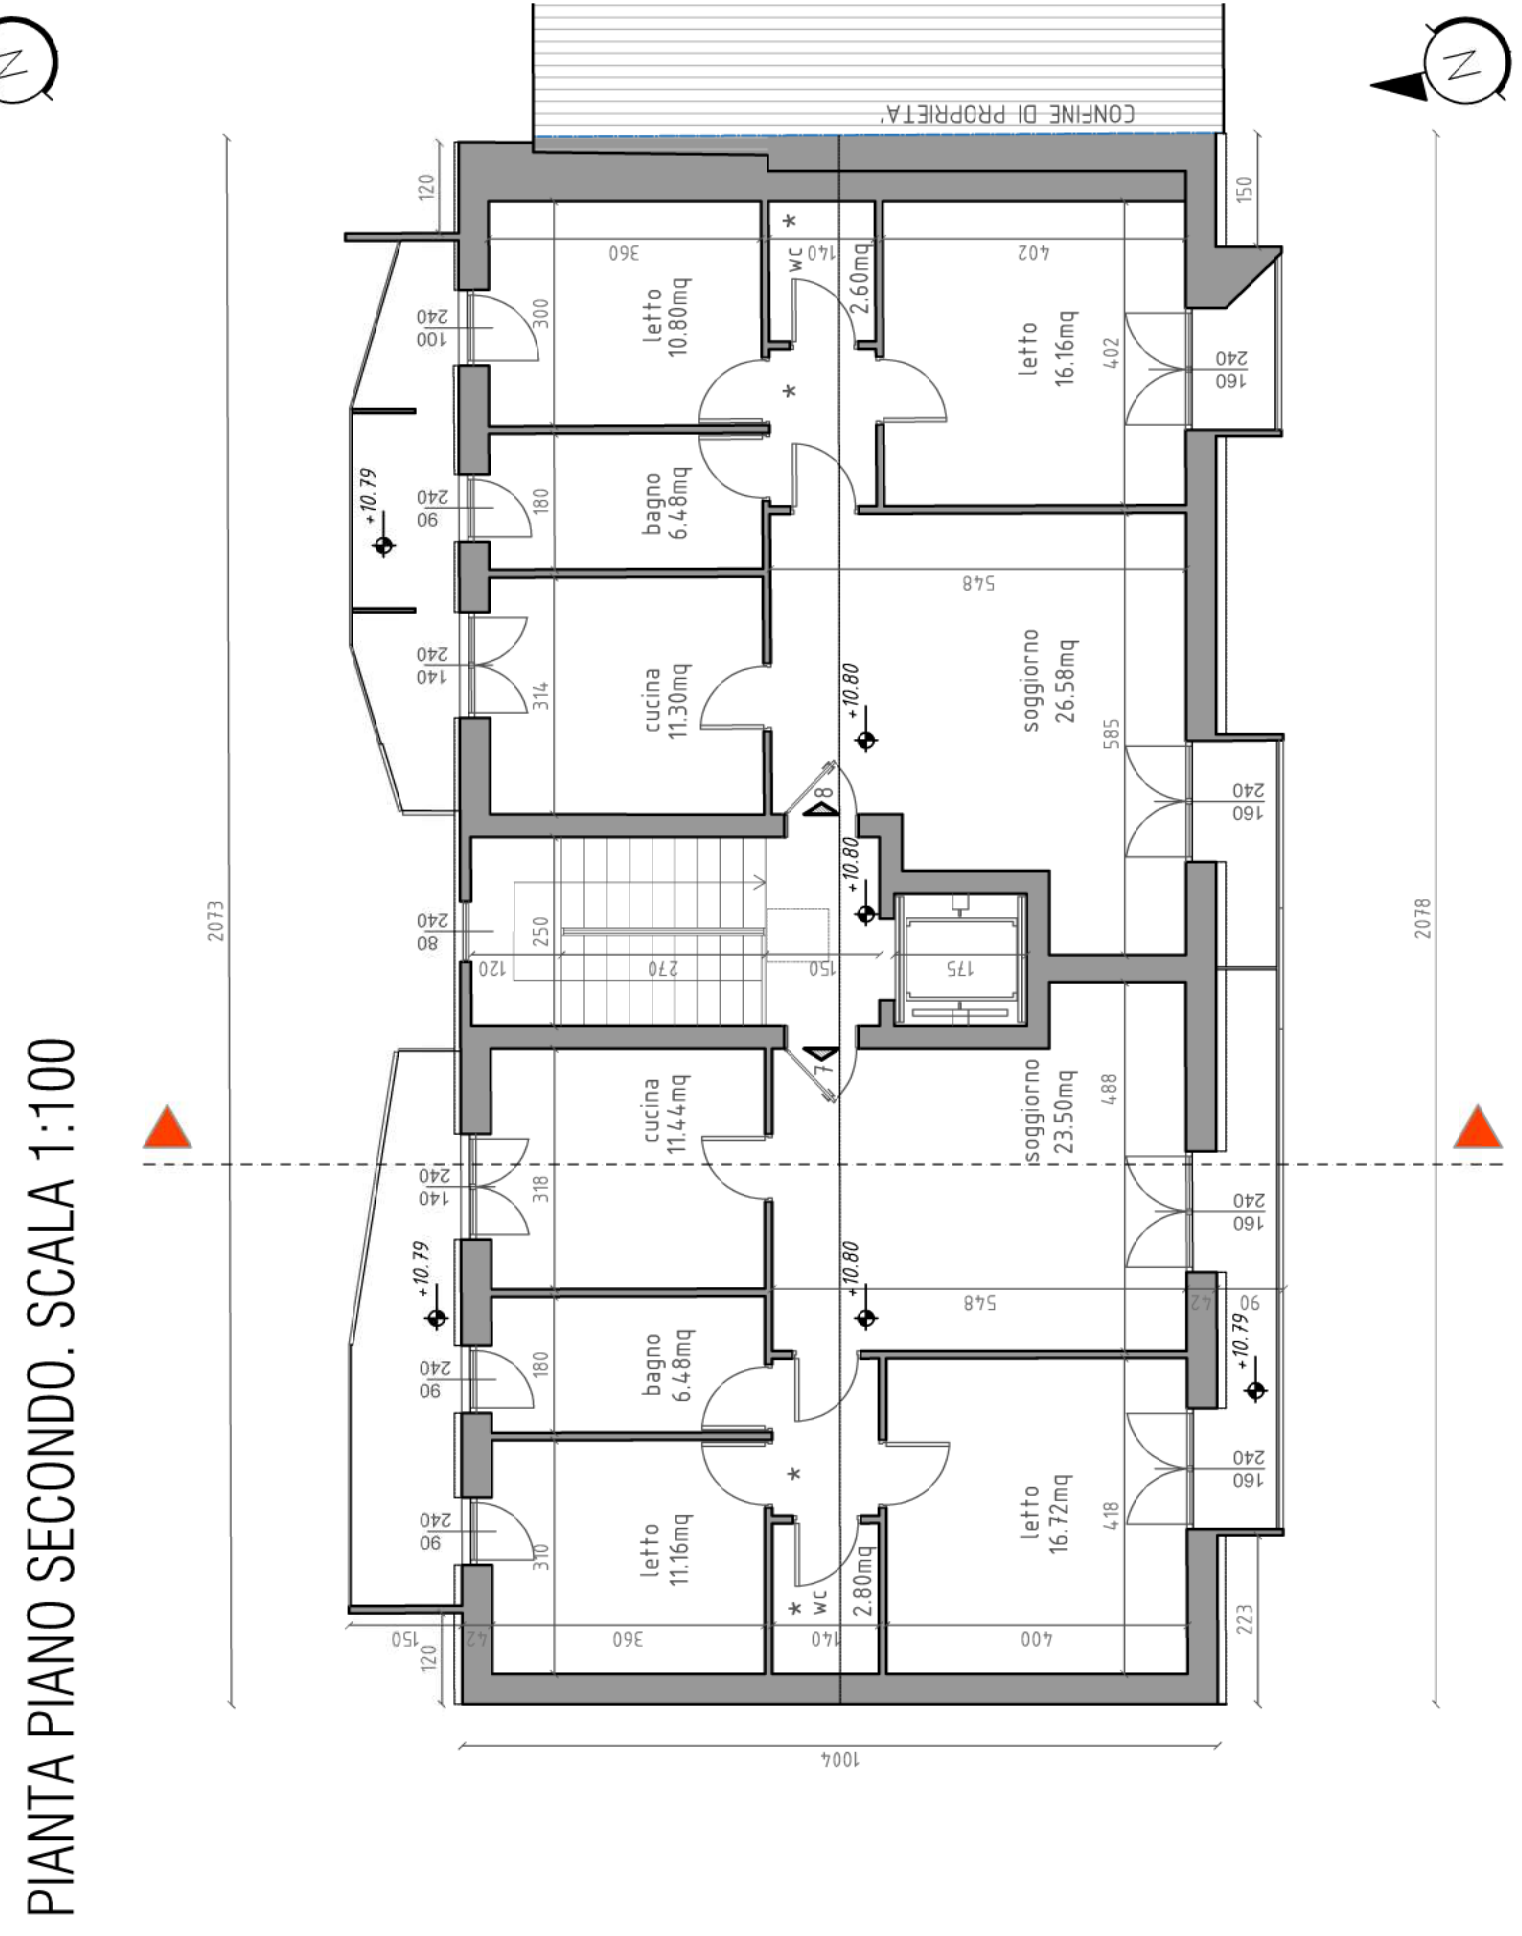


**PIANTA PIANO TERZO. SCALA 1:100**

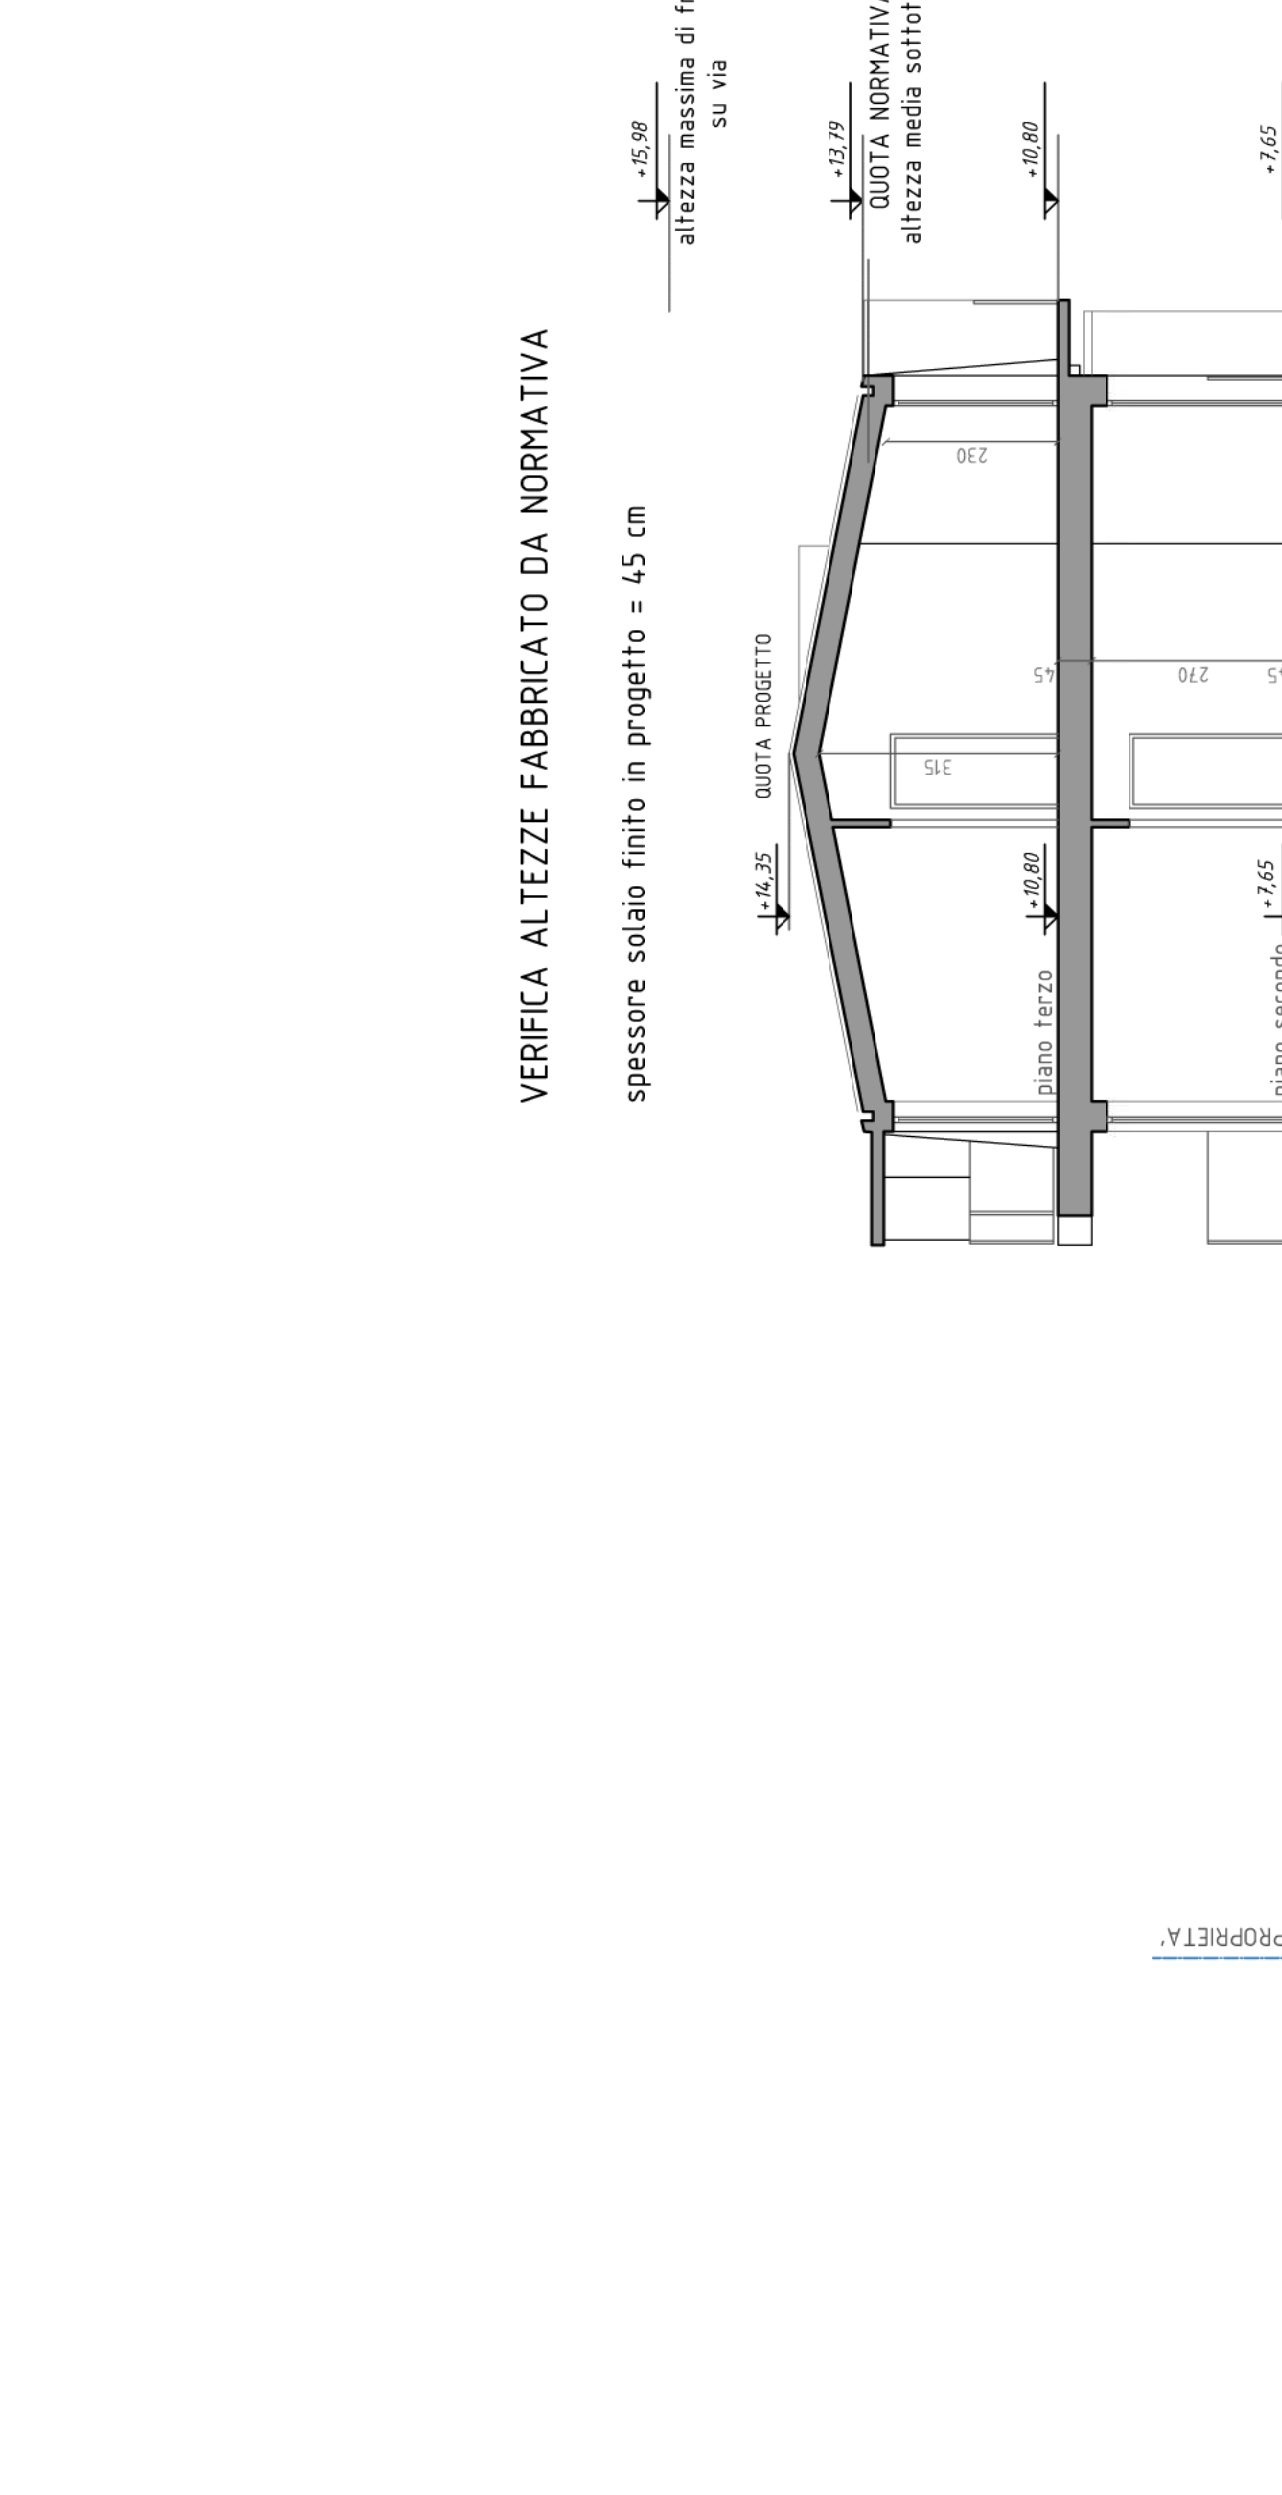


**SEZIONE TRASVERSALE. SCALA 1:100**

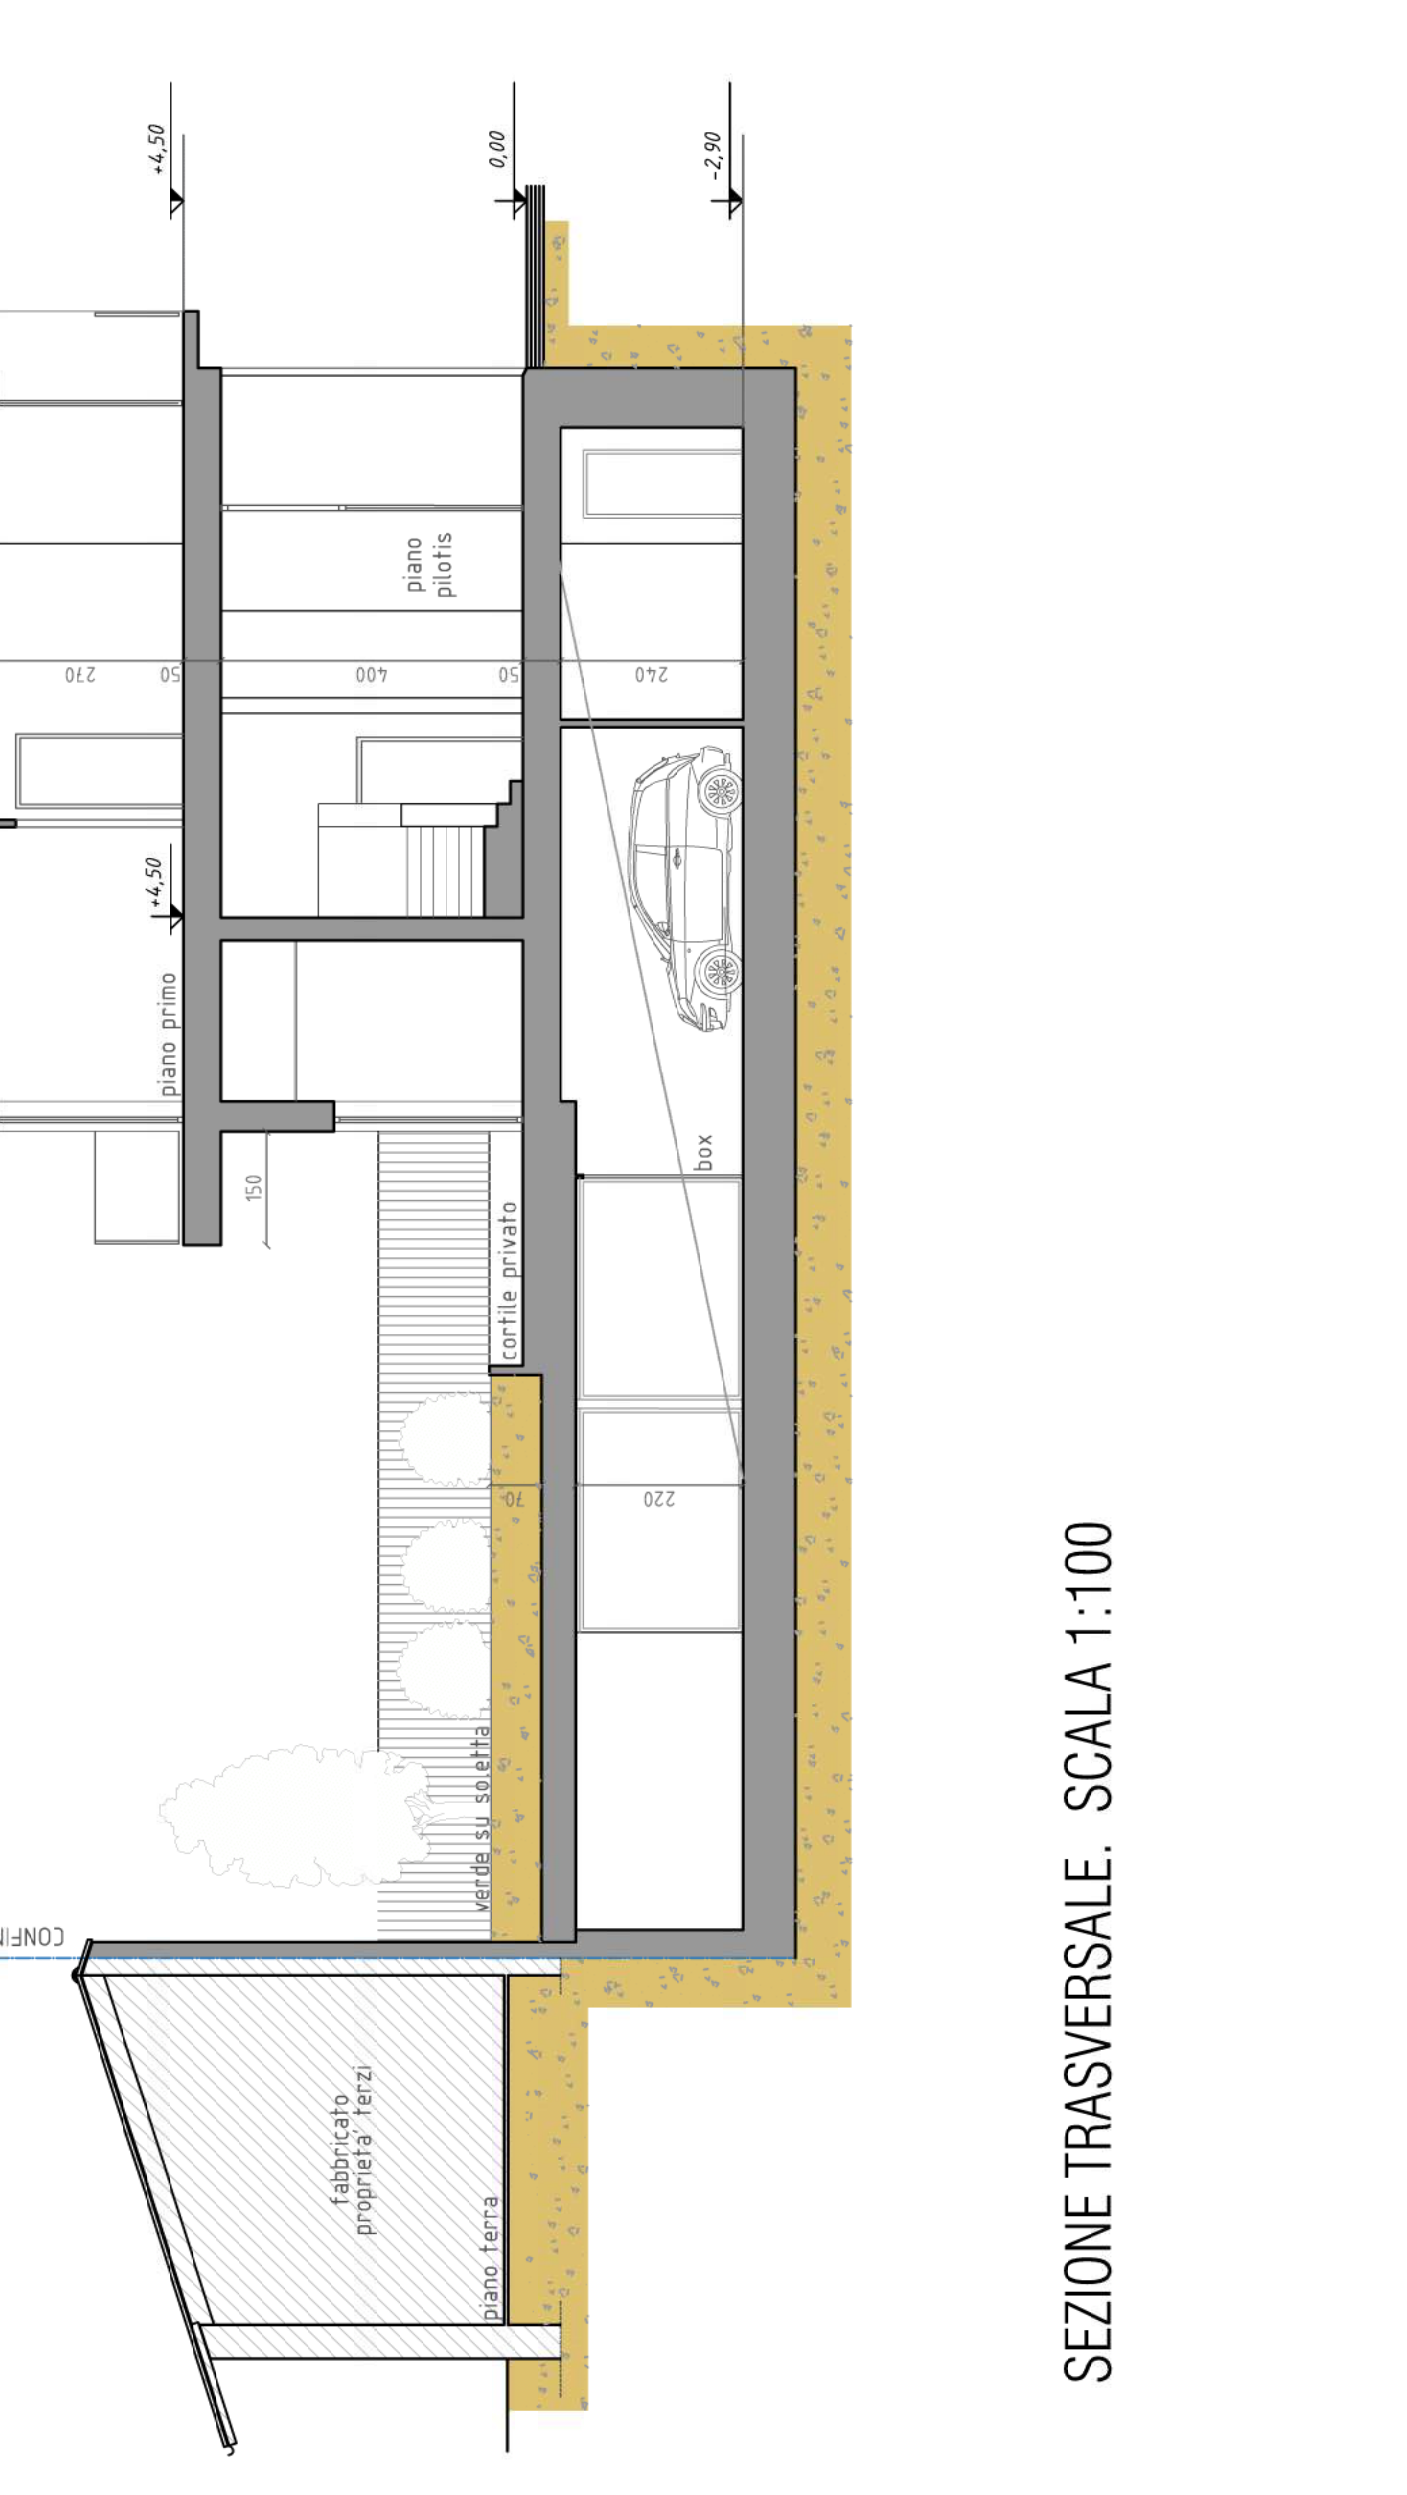

**PROSPETTO LATO NORD. SCALA 1:100**

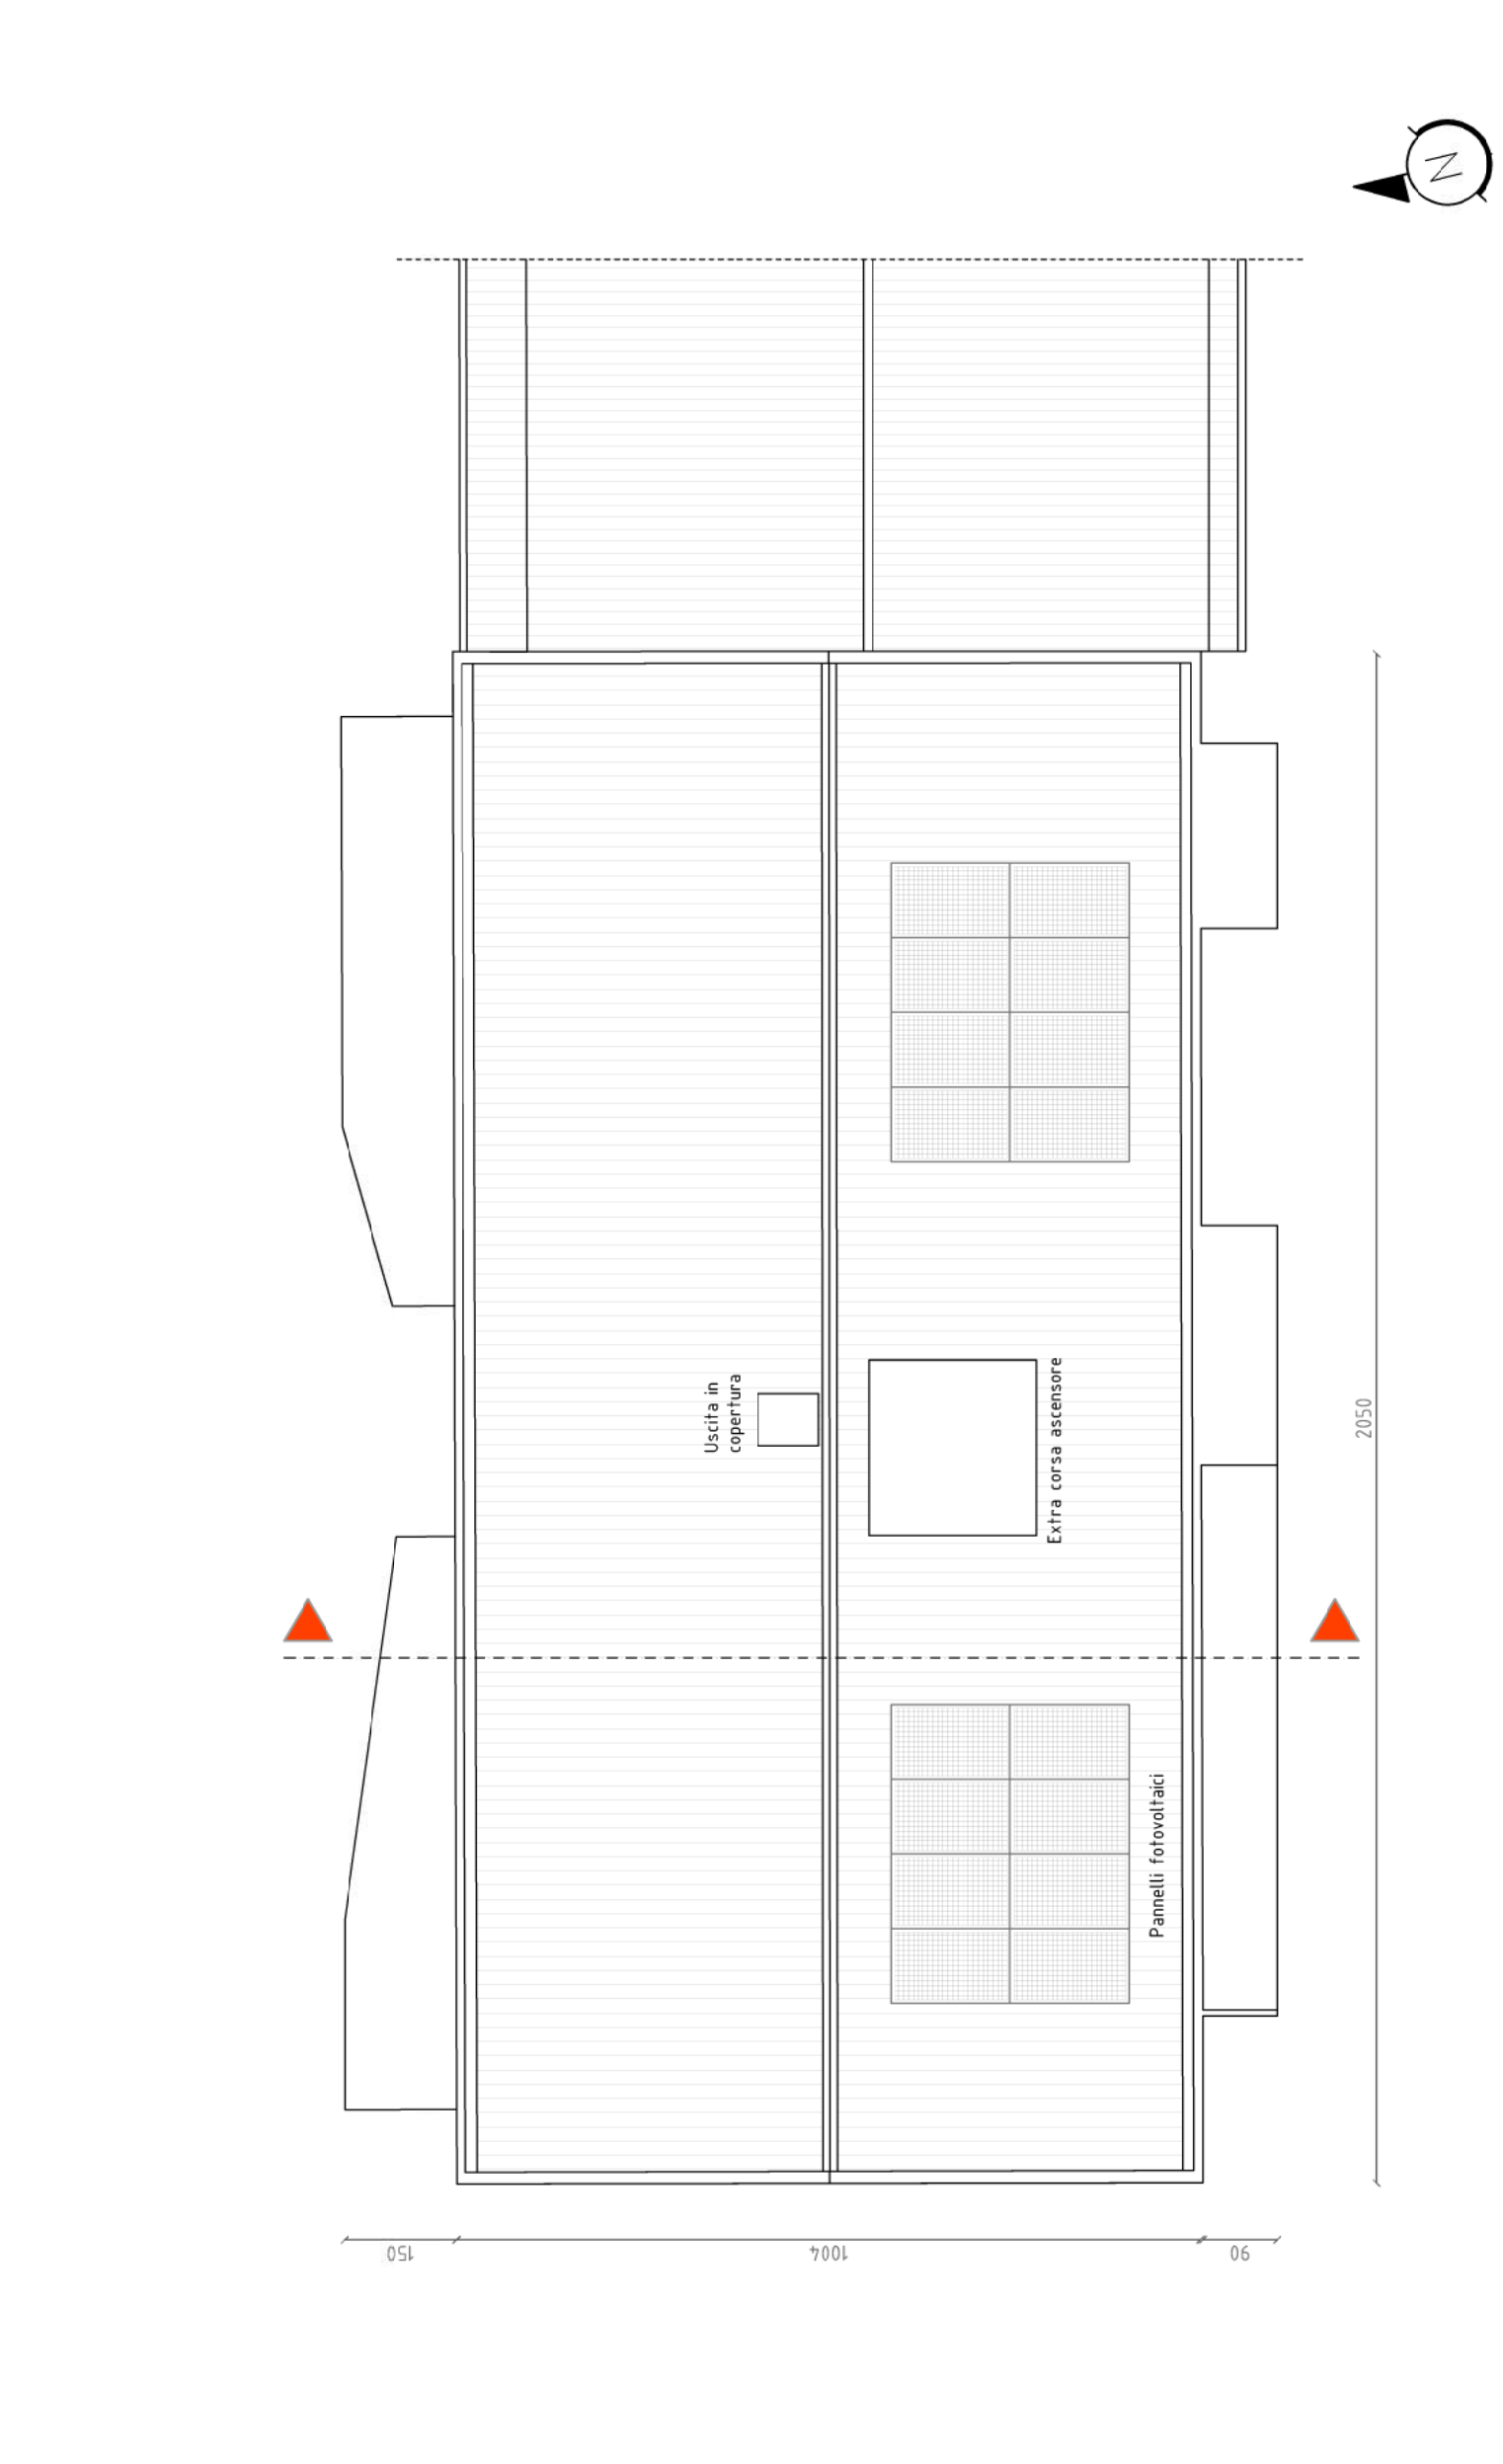


**PROSPETTO LATO OVEST. SCALA 1:100**

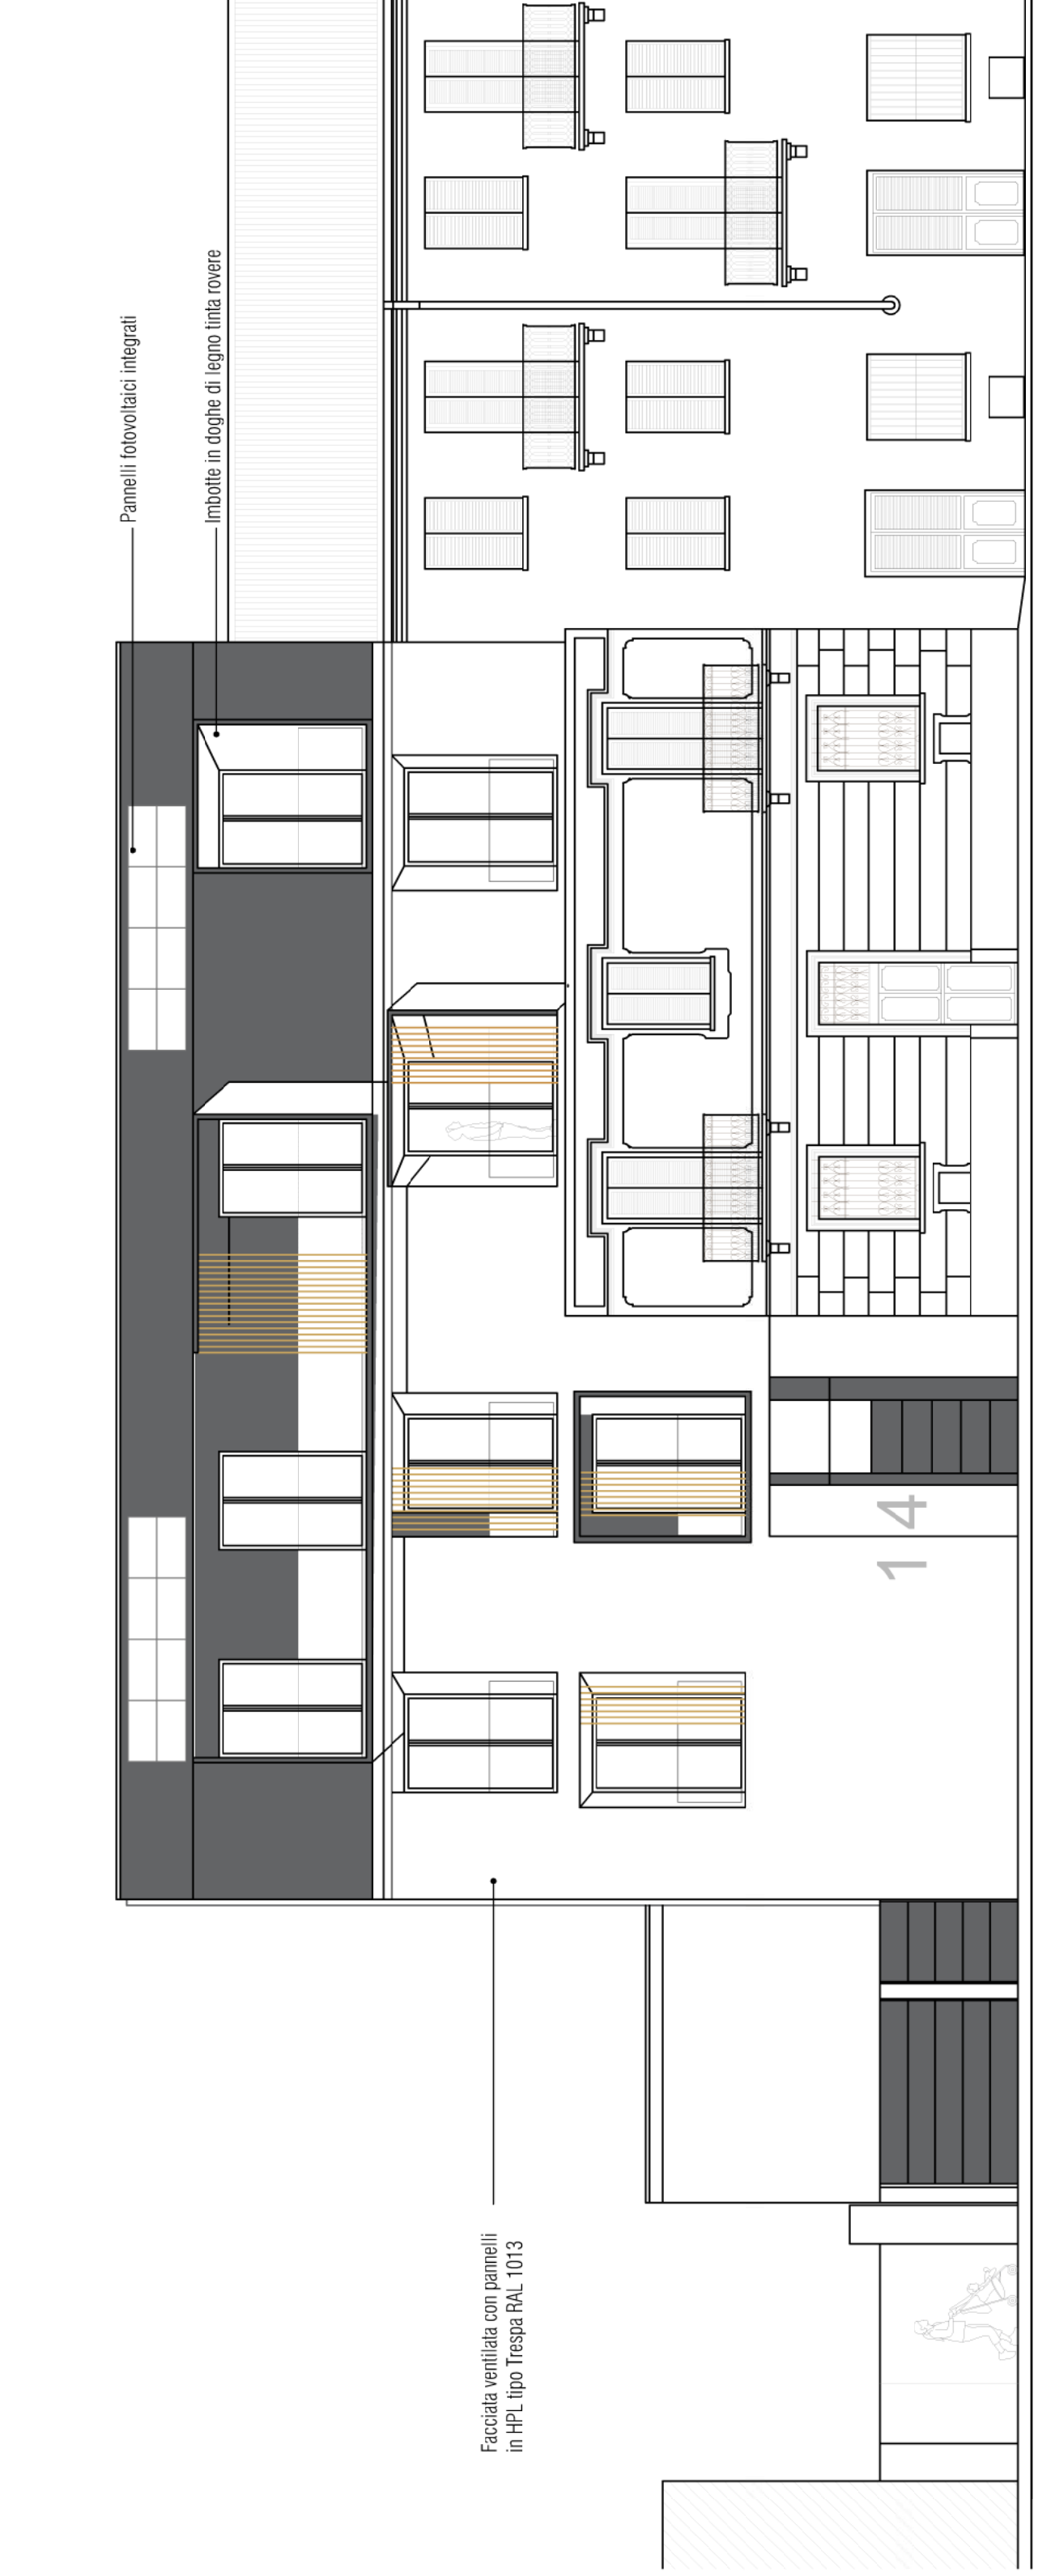

**PROSPETTO LATO SUD. SCALA 1:100**



**SEZIONE TRASVERSALE. SCALA 1:100**

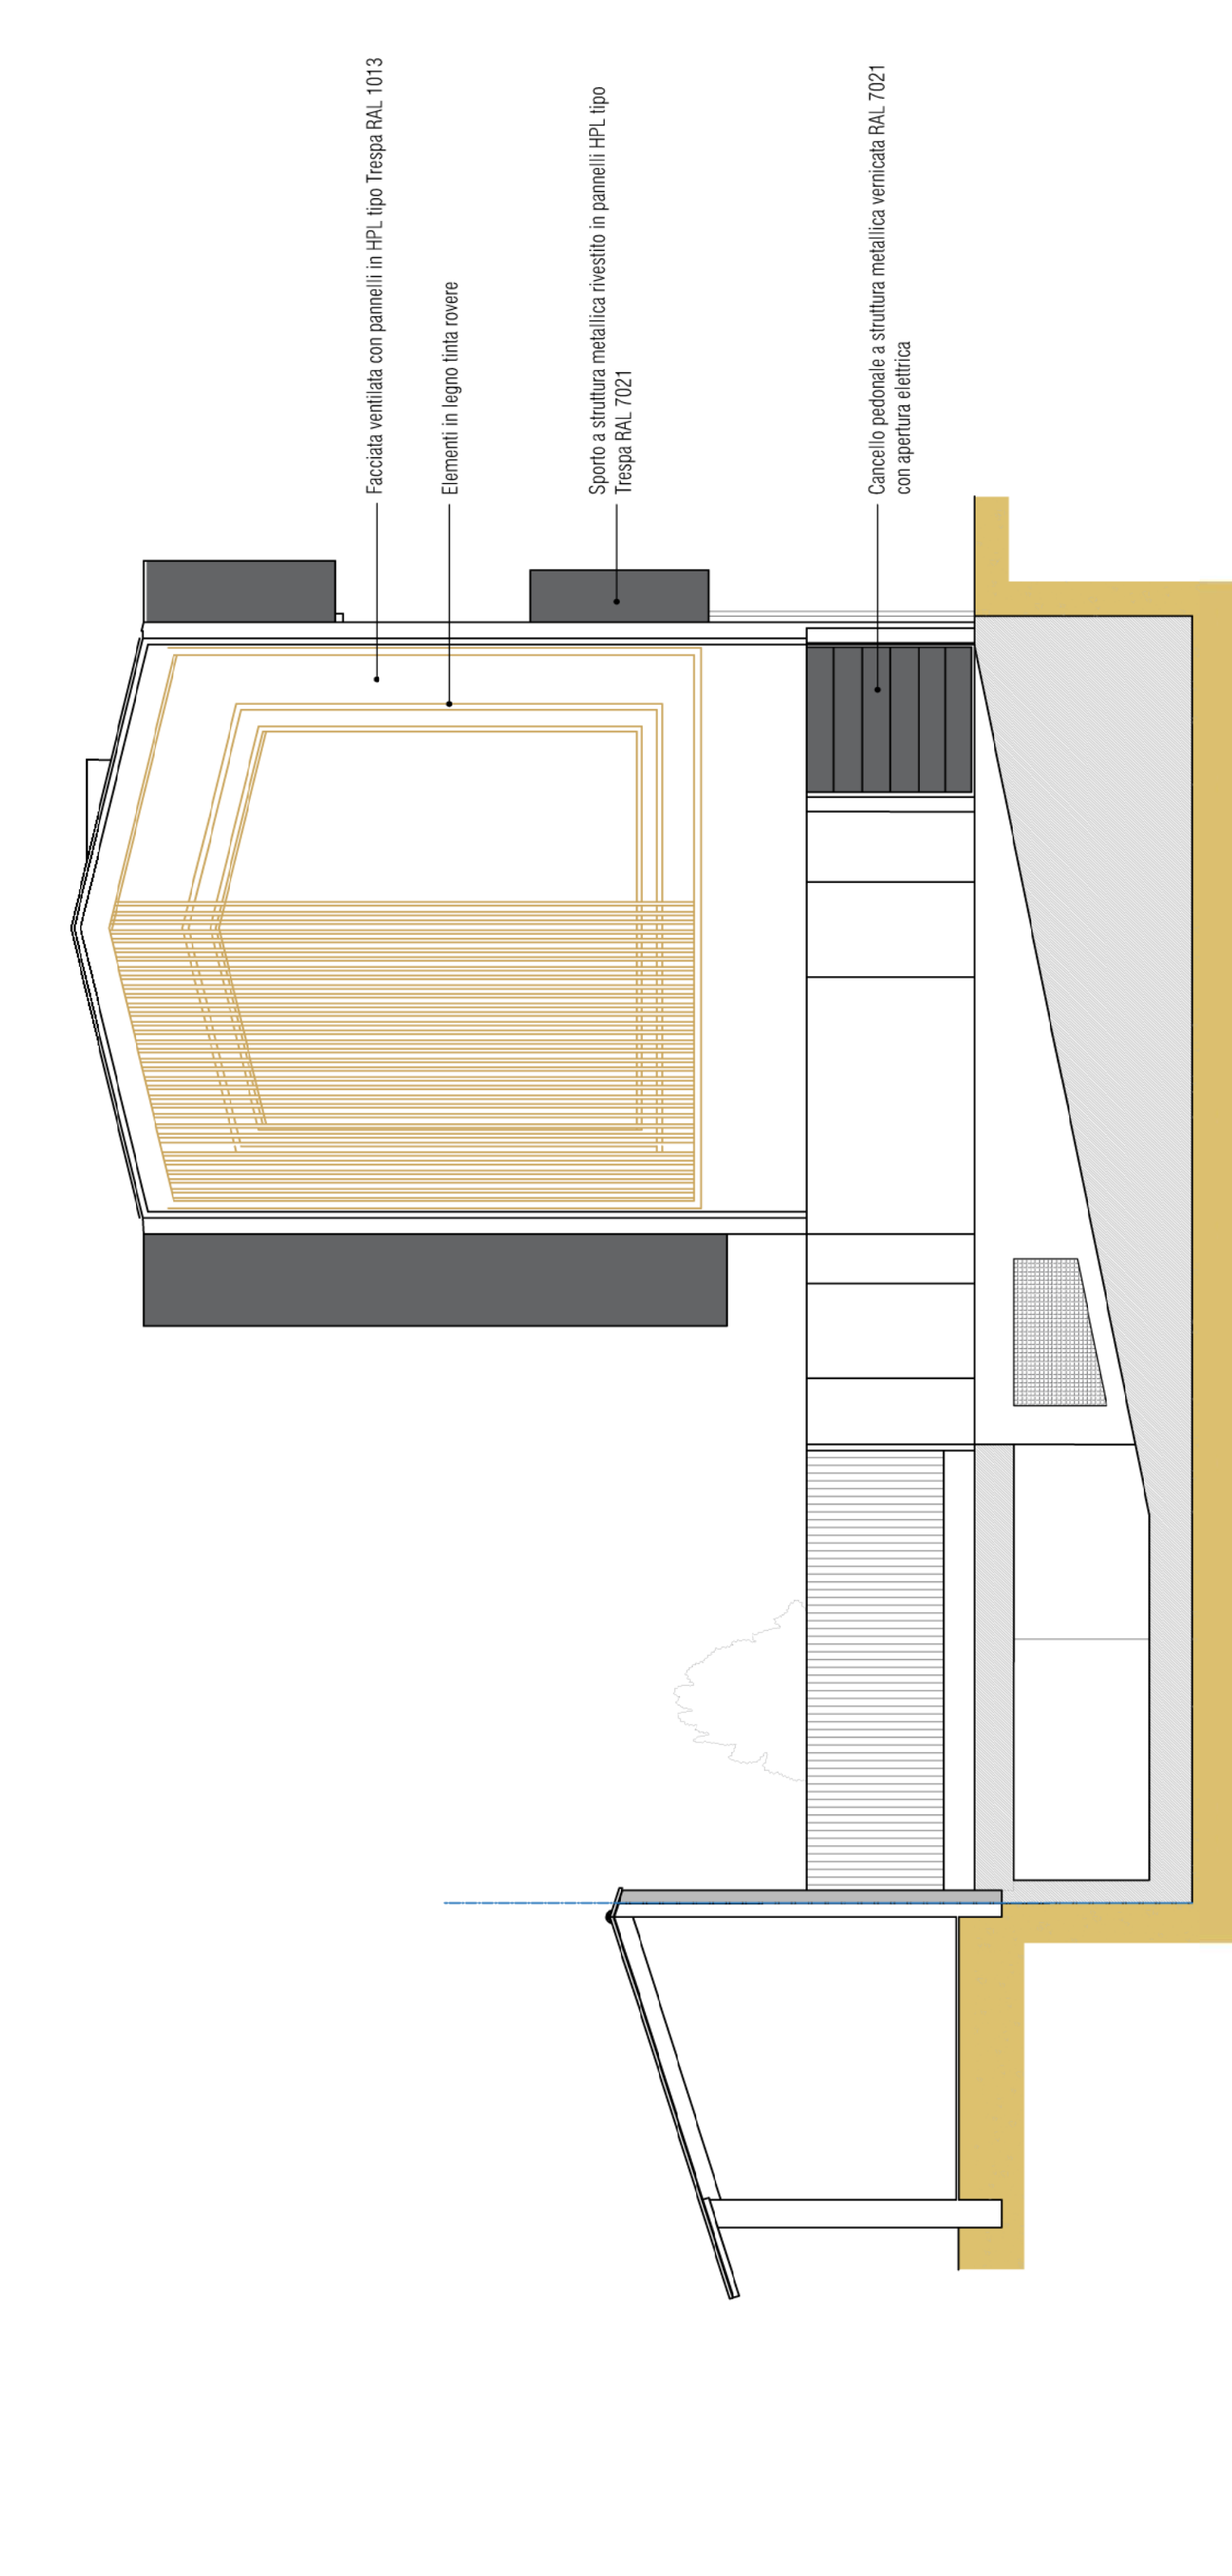

**PIANTA PIANO COPERTURA. SCALA 1:100**