



CALCOLI RAPPORTO AEROLUMINIVANTE

| N. APPART. | LOCALE | SUP. LOCALE (SU) | 1/6(SU) < (SF) | SUP. FINESTRATA (SF) | VERIFICATA |
|-------------|-----------------|------------------|----------------|----------------------|------------|
| 1 p.l. | soggiorno/letto | 18,16 mq | 0,27 | 5,50 mq | SI |
| | cucina | 5,75 mq | 0,71 | 2,50 mq | SI |
| | bagno | 5,52 mq | 0,69 | 1,00 mq | SI |
| 2 p.l. + p1 | soggiorno | 12,80 mq | 1,60 | 1,65 mq | SI |
| | cucina | 14,06 mq | 1,26 | 4,00 mq | SI |
| | soggiorno | 10,10 mq | 1,26 | 2,55 mq | SI |
| | letto | 13,51 mq | 1,68 | 3,50 mq | SI |
| 3 p.l. + p1 | soggiorno | 17,75 mq | 2,21 | 3,41 mq | SI |
| | cucina | 17,25 mq | 2,25 | 4,00 mq | SI |
| | letto | 17,25 mq | 2,25 | 2,25 mq | SI |
| 4 p1 | soggiorno | 23,50 mq | 2,94 | 4,00 mq | SI |
| | cucina | 11,44 mq | 1,44 | 3,50 mq | SI |
| | bagno | 6,48 mq | 0,81 | 2,25 mq | SI |
| | letto | 11,16 mq | 1,39 | 2,25 mq | SI |
| 5 p2 | soggiorno | 23,50 mq | 2,93 | 4,00 mq | SI |
| | cucina | 11,44 mq | 1,44 | 3,50 mq | SI |
| | bagno | 6,48 mq | 0,81 | 2,25 mq | SI |
| | letto | 11,20 mq | 1,42 | 2,00 mq | SI |
| 6 p2 | soggiorno | 26,88 mq | 3,33 | 4,00 mq | SI |
| | cucina | 11,30 mq | 1,42 | 3,50 mq | SI |
| | bagno | 15,16 mq | 2,01 | 4,00 mq | SI |
| | letto | 10,80 mq | 1,34 | 2,50 mq | SI |
| 7 p3 | soggiorno | 22,52 mq | 2,81 | 3,84 mq | SI |
| | cucina | 10,78 mq | 1,34 | 3,50 mq | SI |
| | bagno | 10,47 mq | 1,30 | 2,16 mq | SI |
| | letto | 15,75 mq | 1,96 | 2,16 mq | SI |
| 8 p3 | soggiorno | 26,69 mq | 3,33 | 3,84 mq | SI |
| | cucina | 11,30 mq | 1,42 | 3,50 mq | SI |
| | bagno | 16,16 mq | 2,01 | 2,16 mq | SI |
| | letto | 10,80 mq | 1,34 | 2,40 mq | SI |


PIANTA PIANO INTERRATO. SCALA 1:100

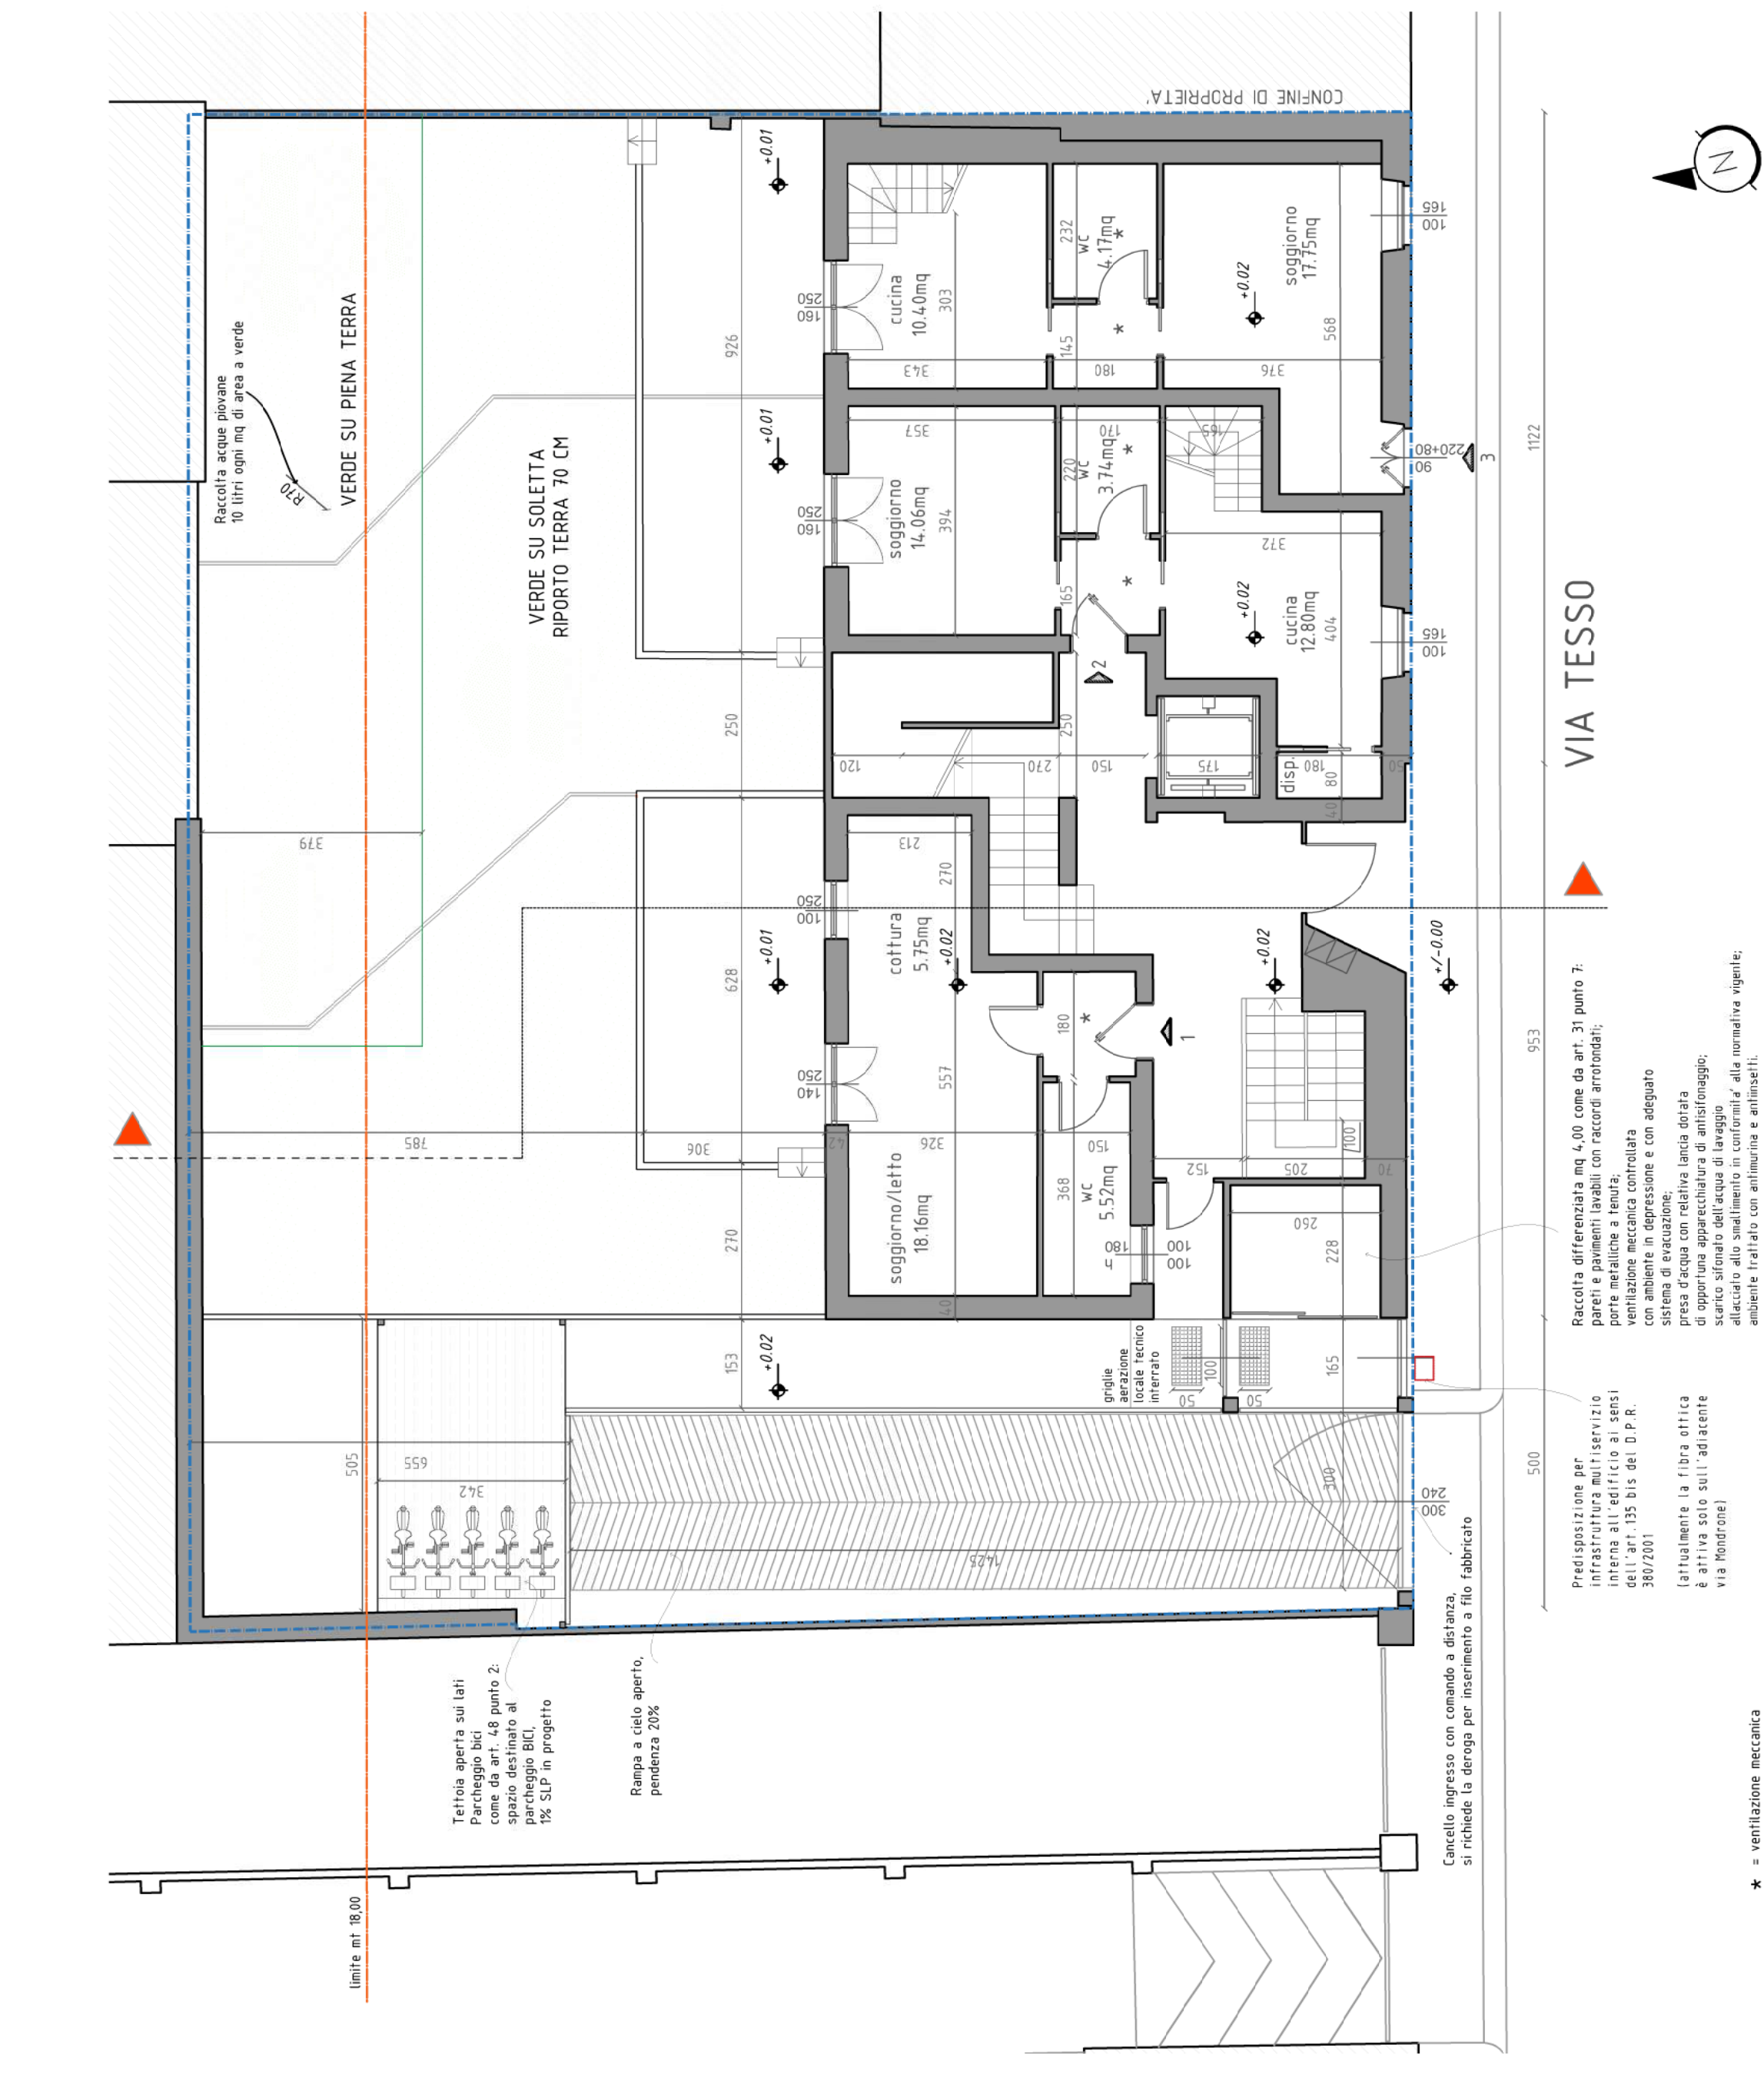


PIANTA PIANO SECONDO. SCALA 1:100

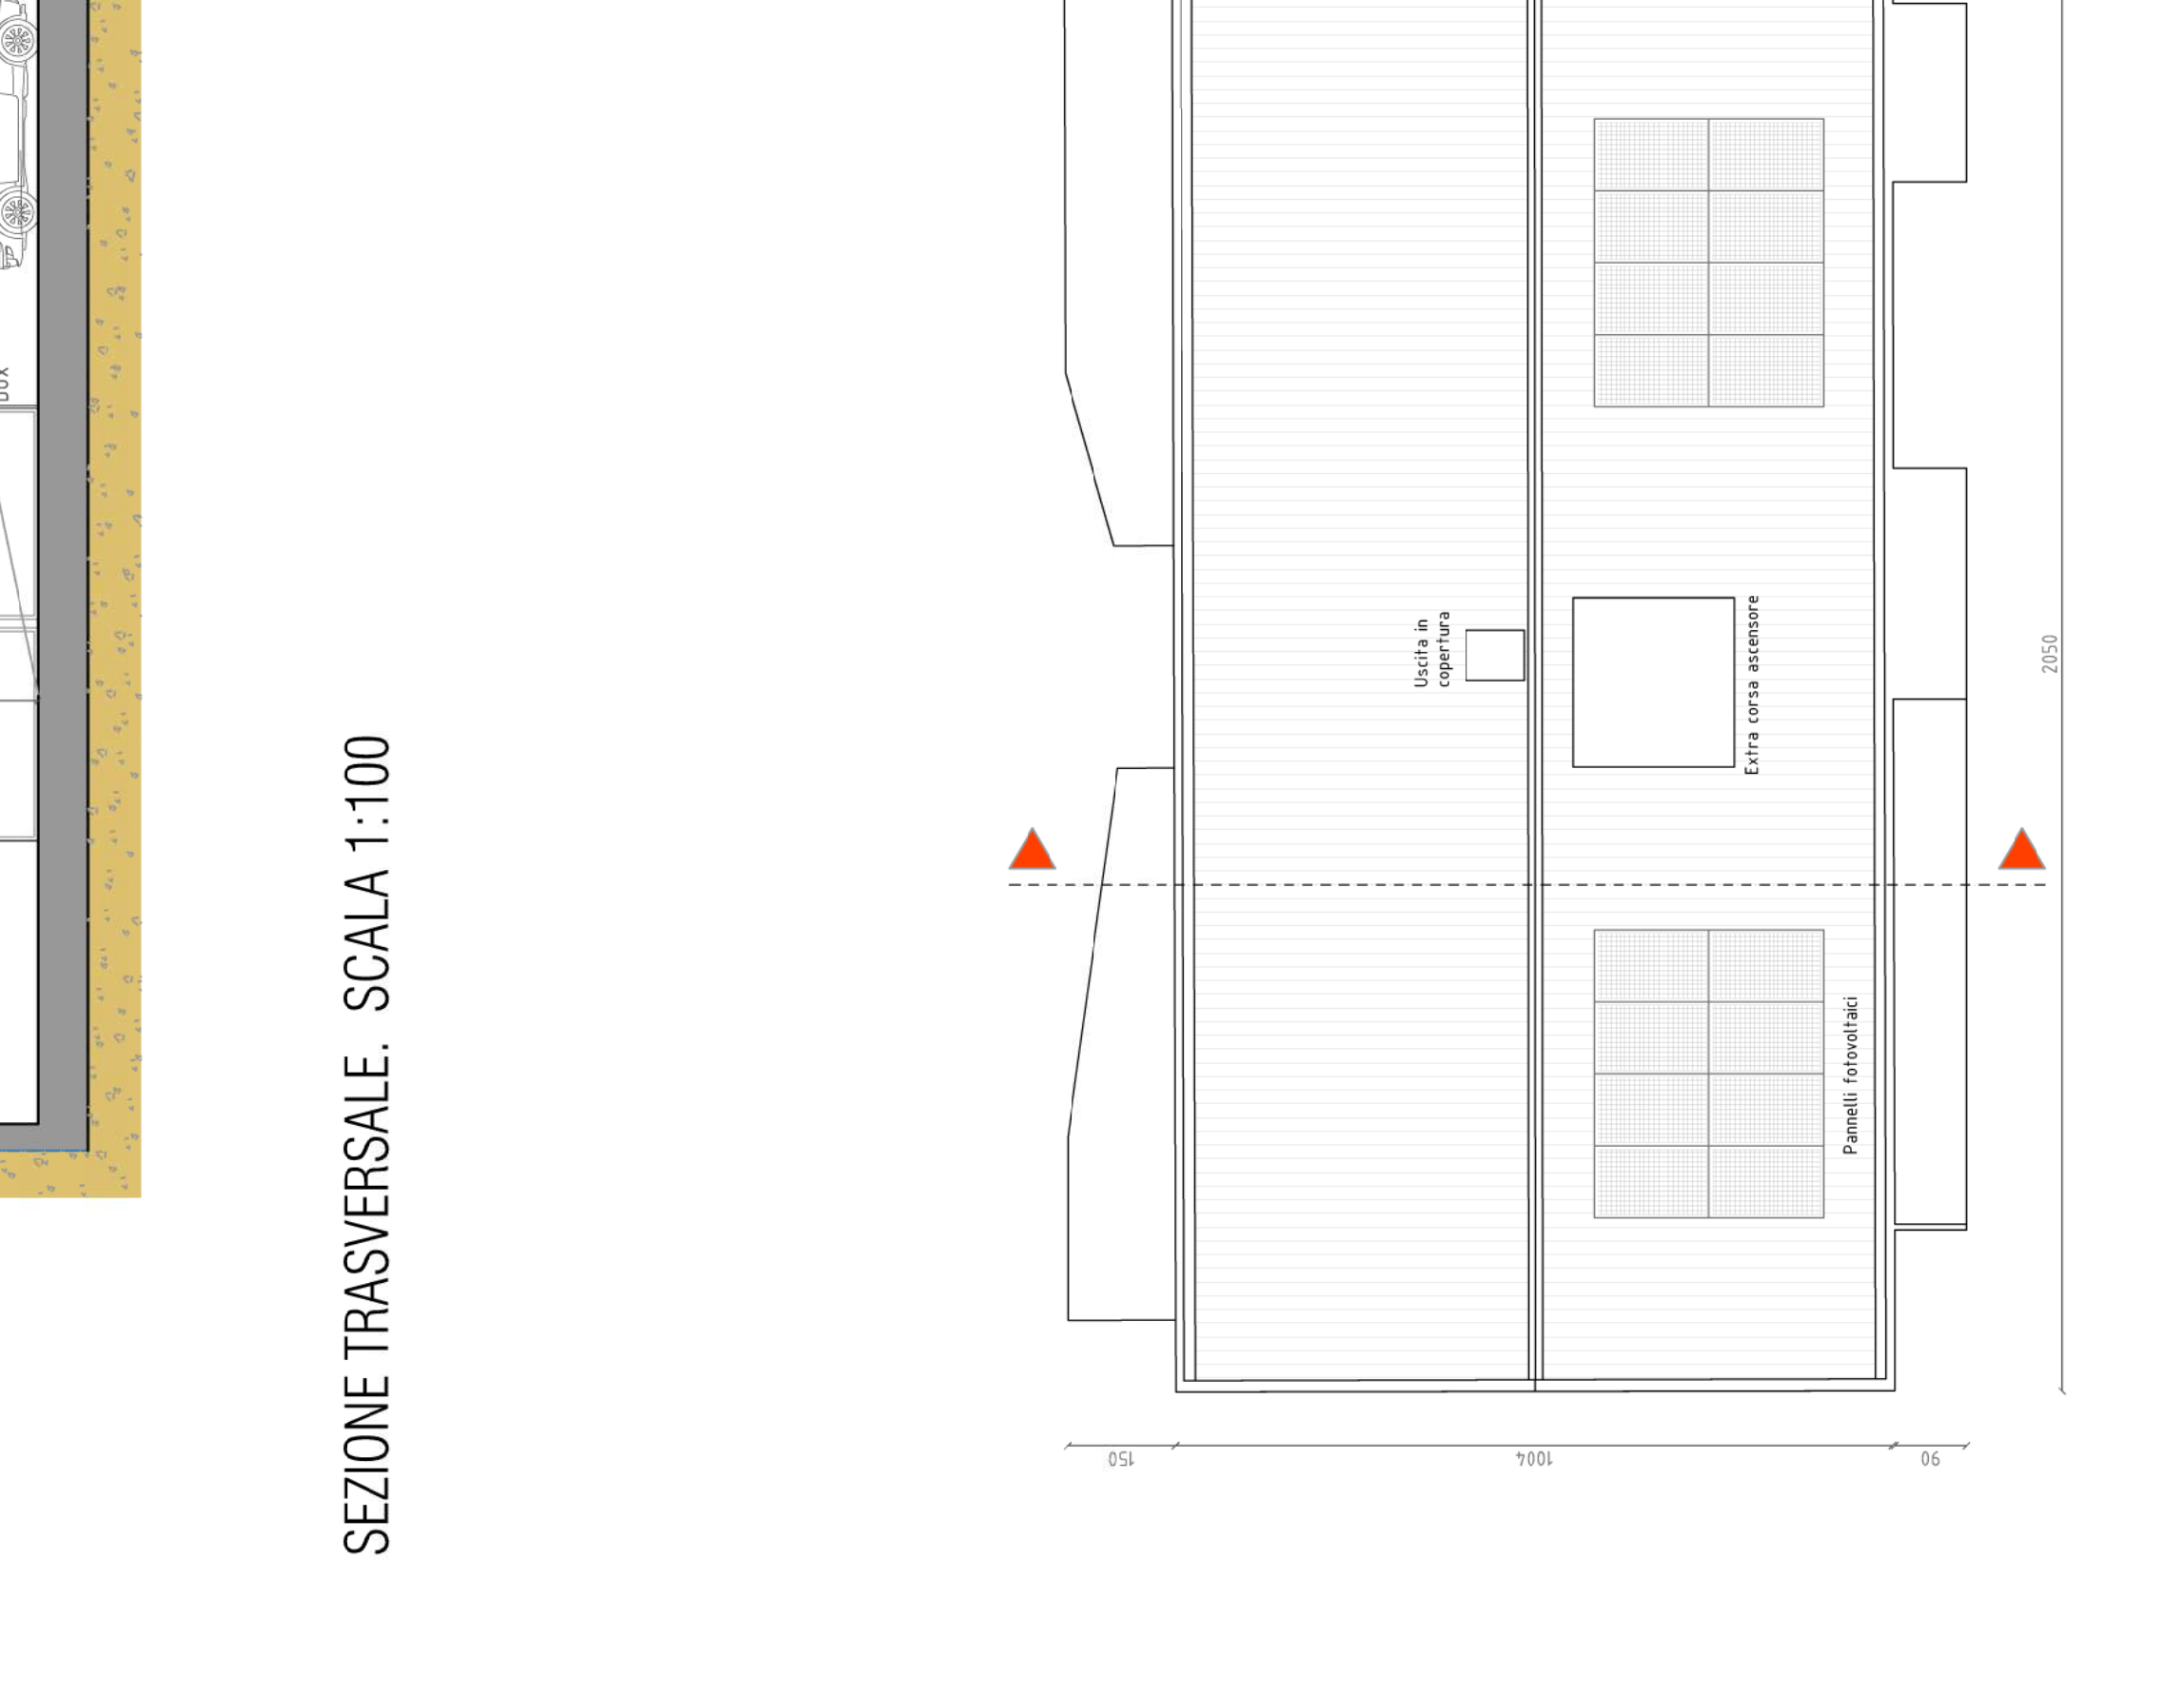


PIANTA PIANO PRIMO. SCALA 1:100

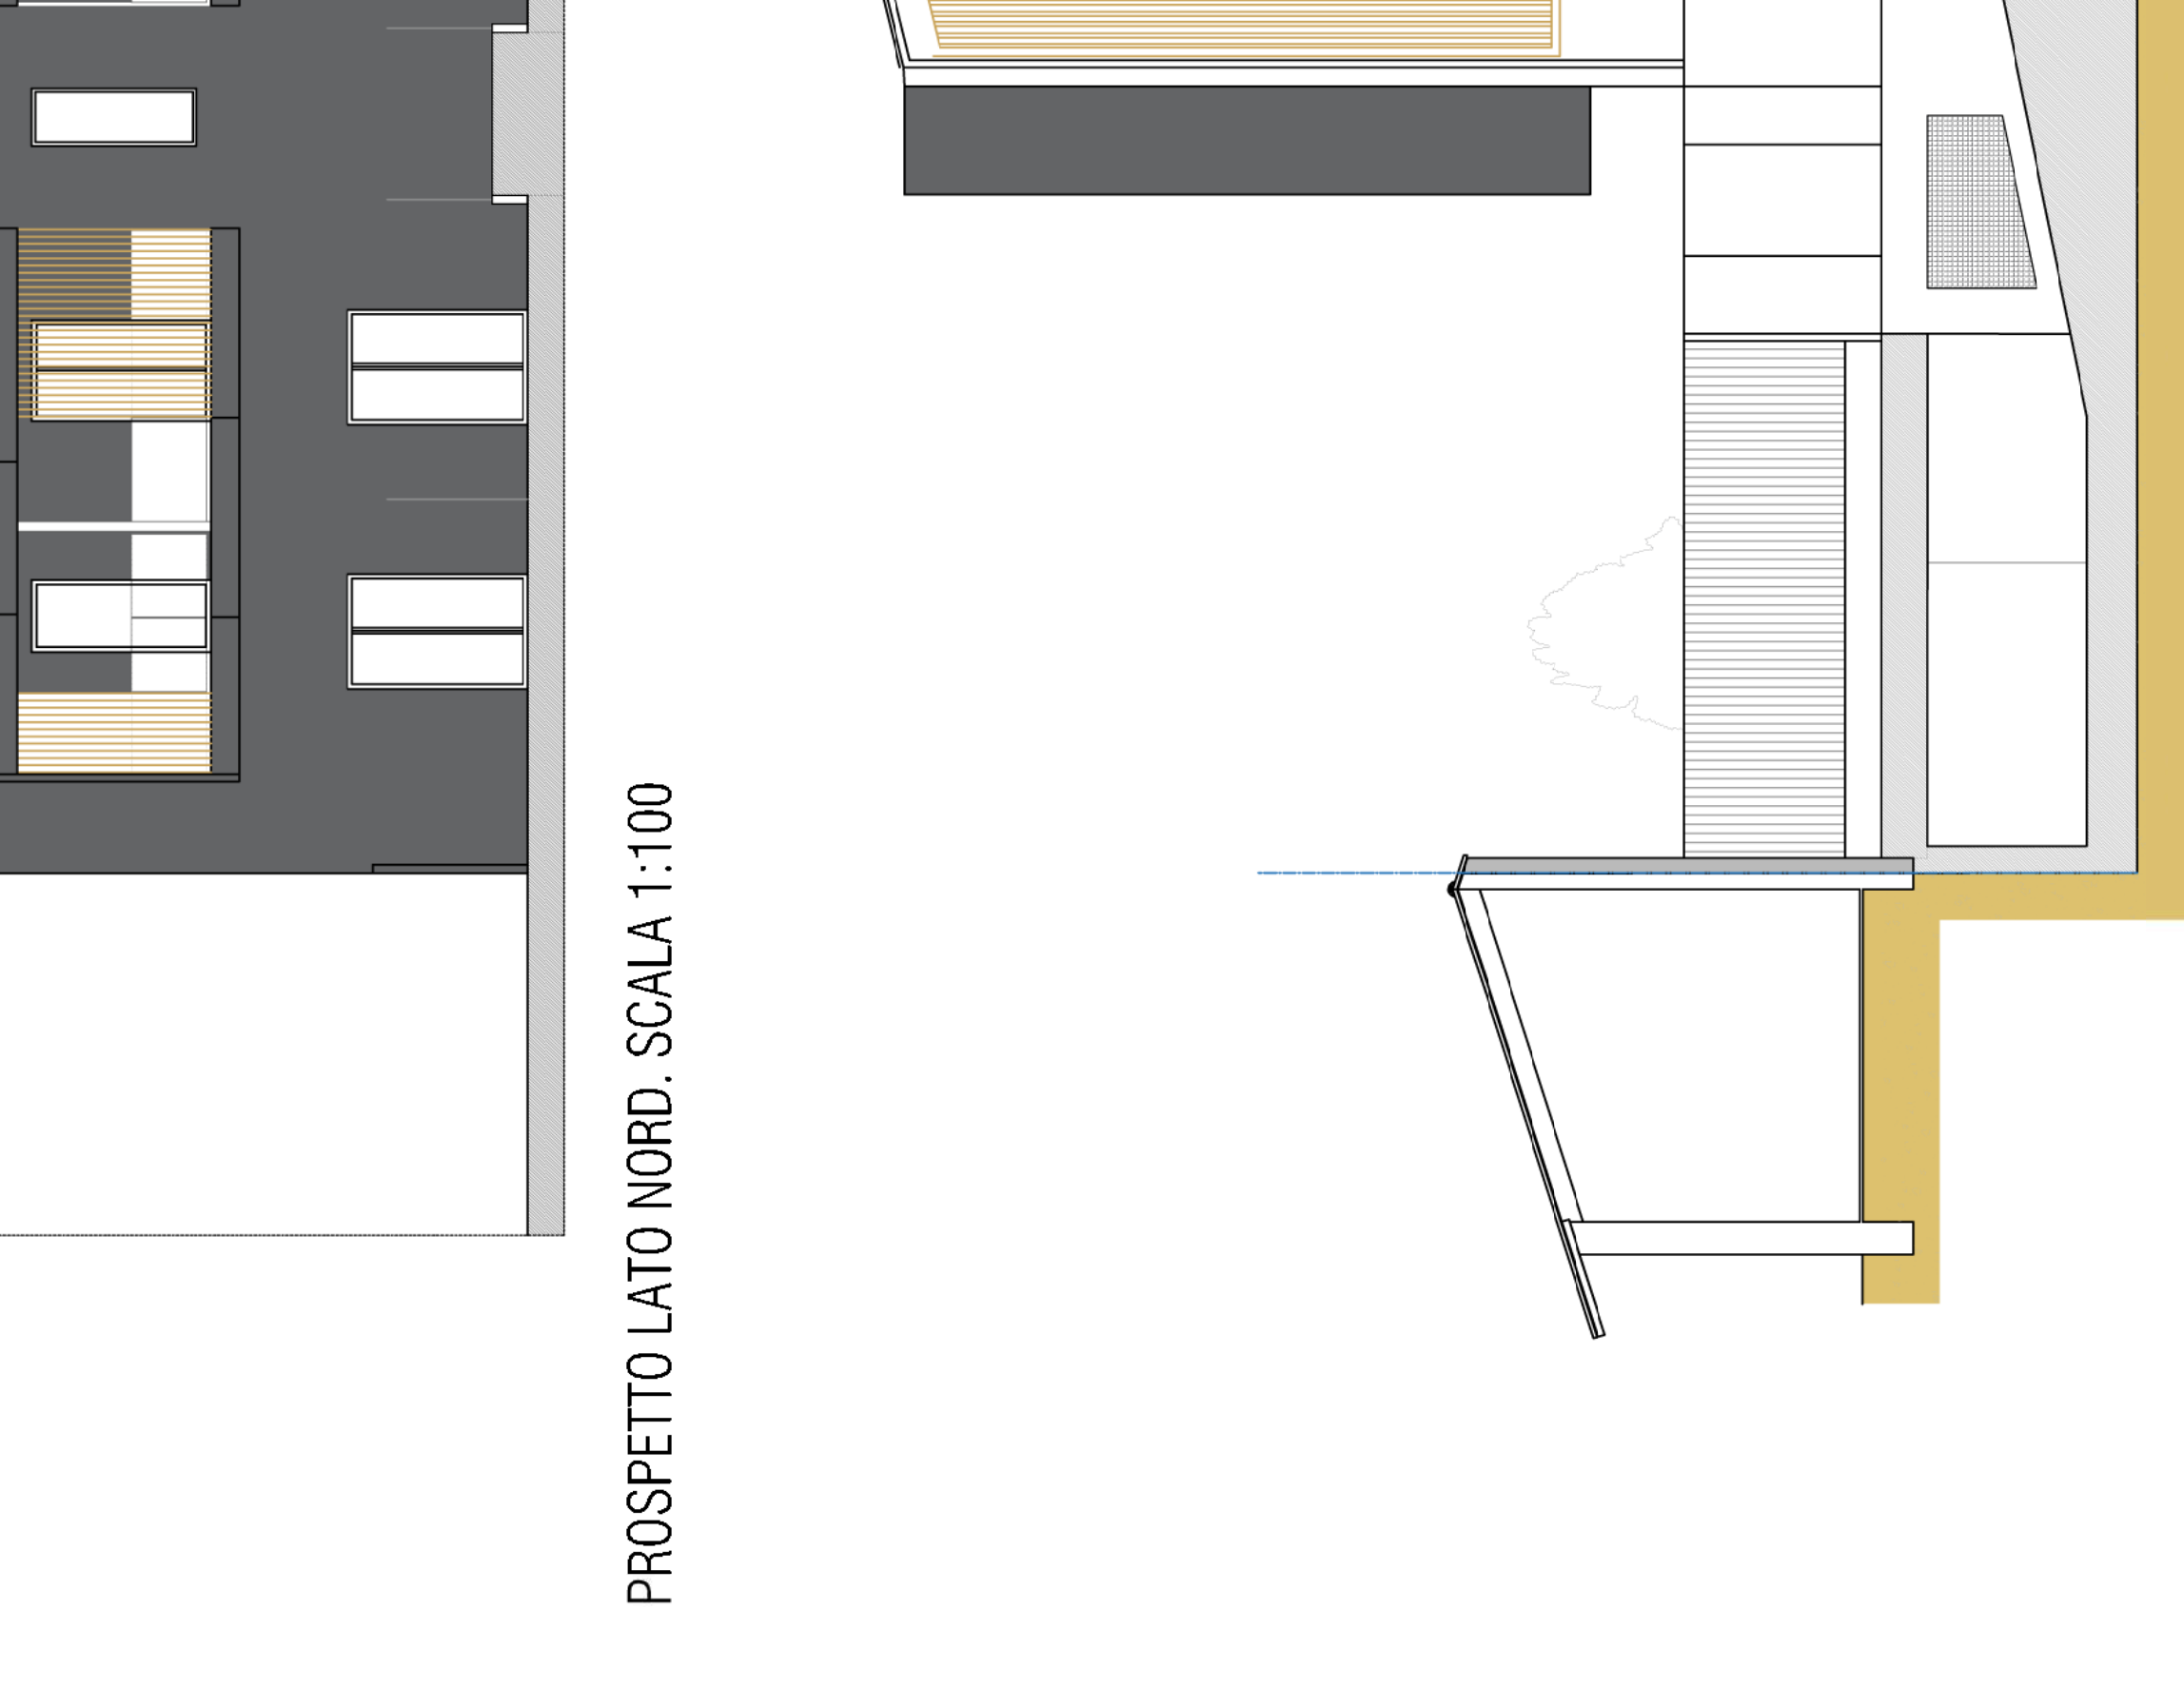


SEZIONE TRASVERSALE. SCALA 1:100

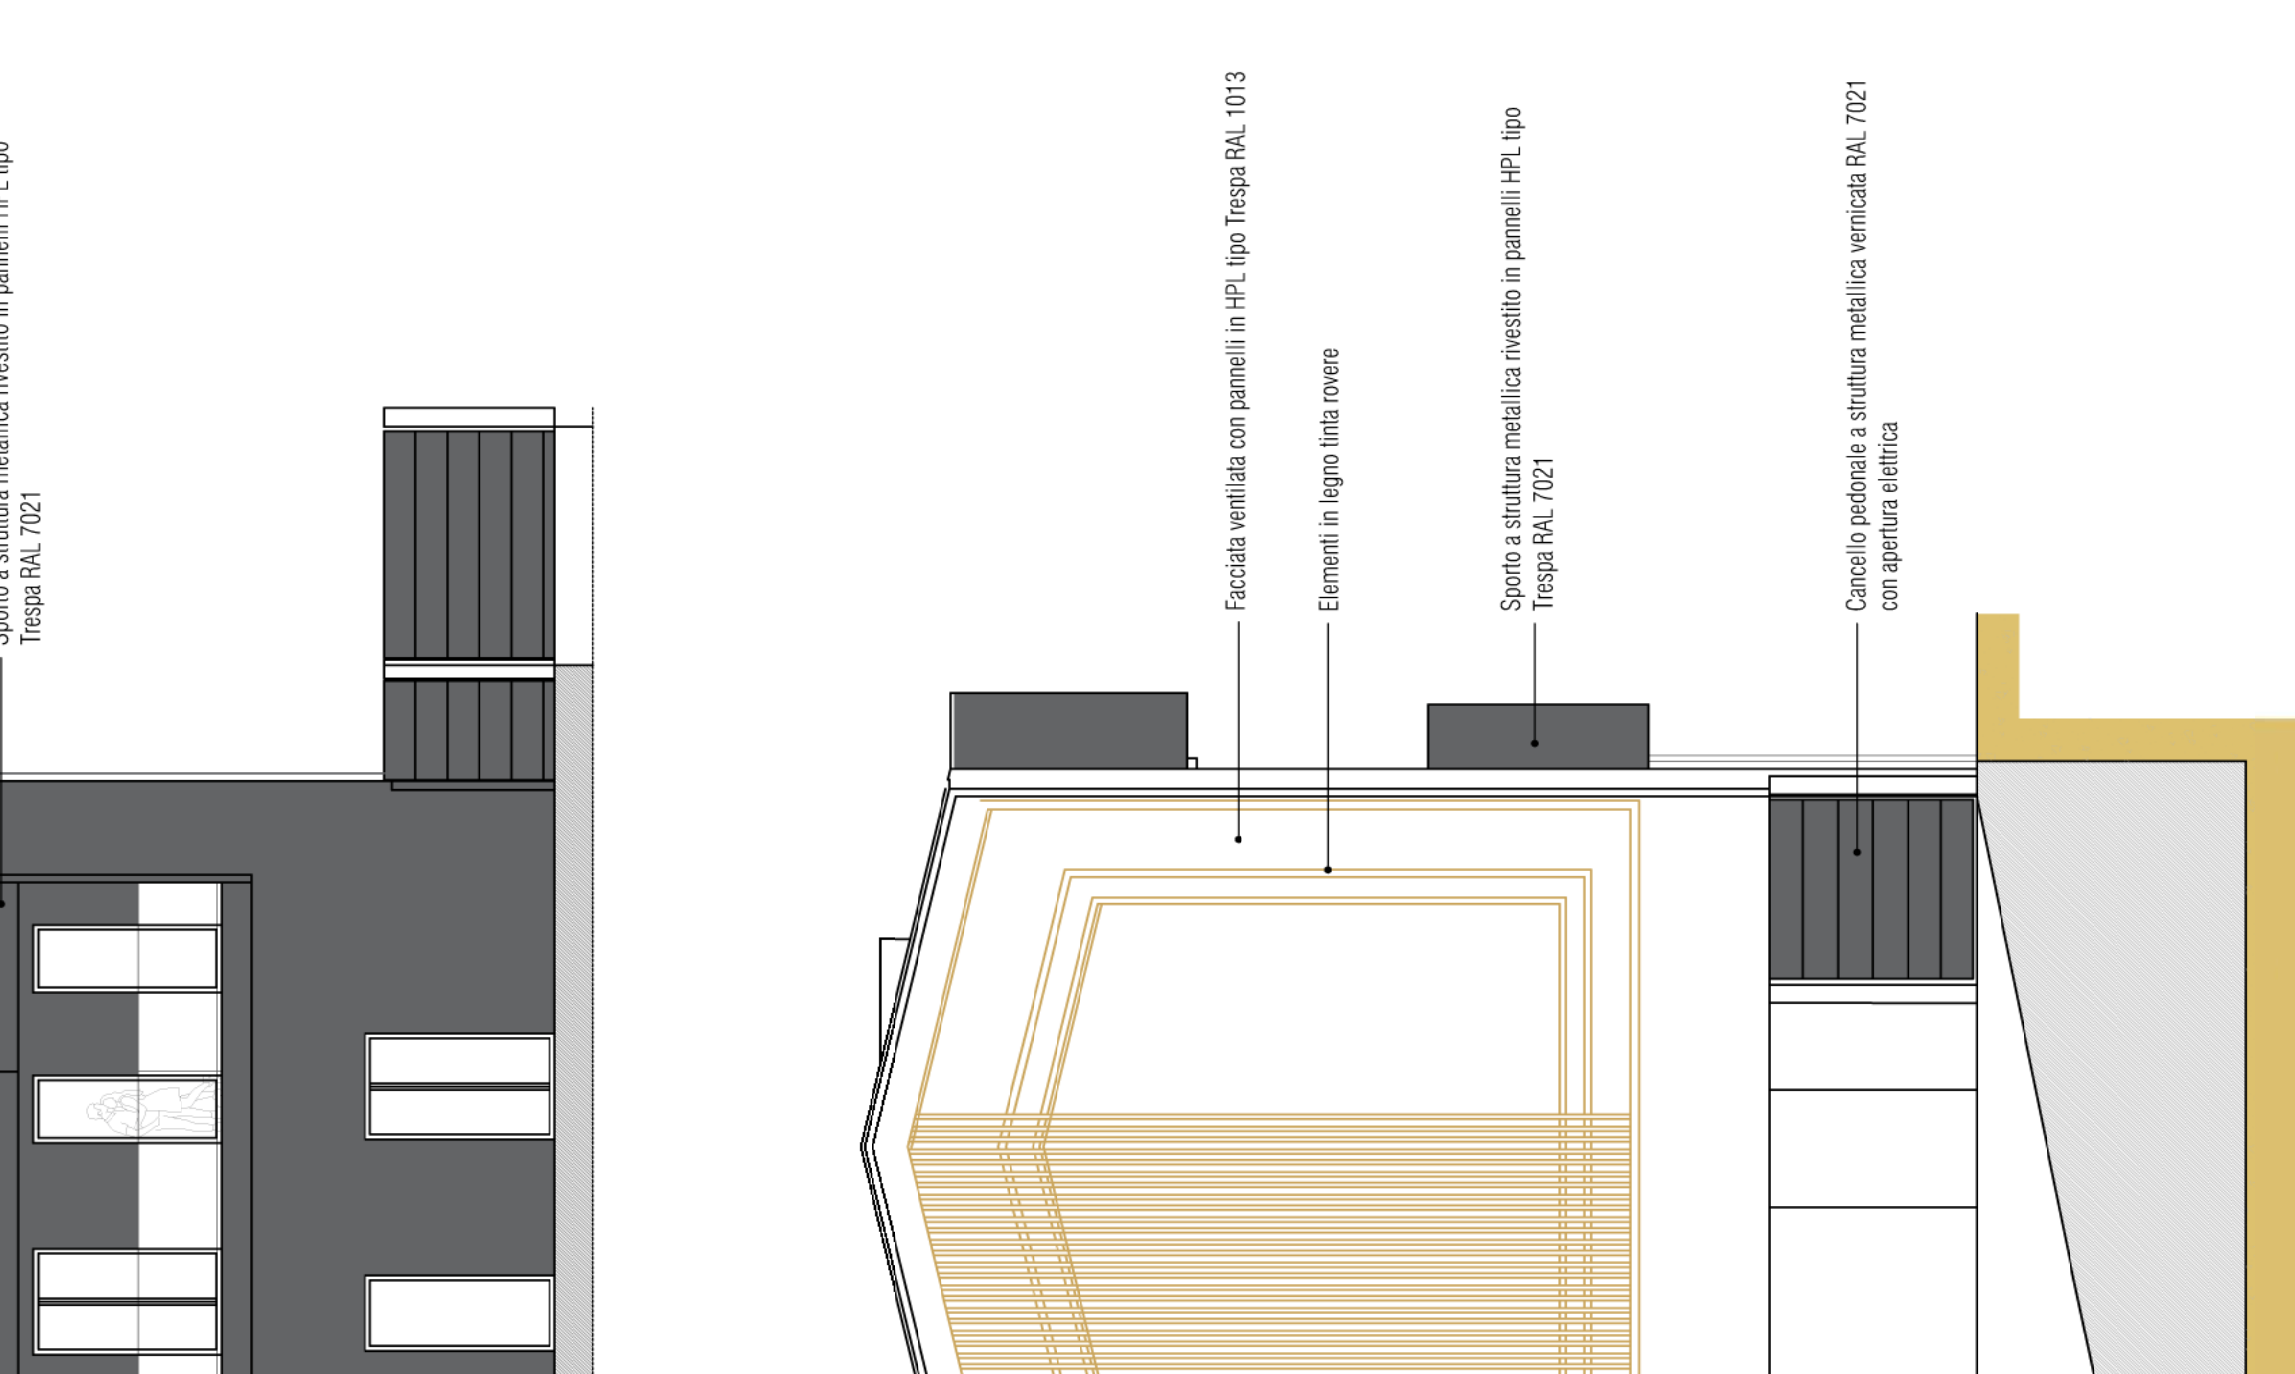


SEZIONE TRASVERSALE. SCALA 1:100

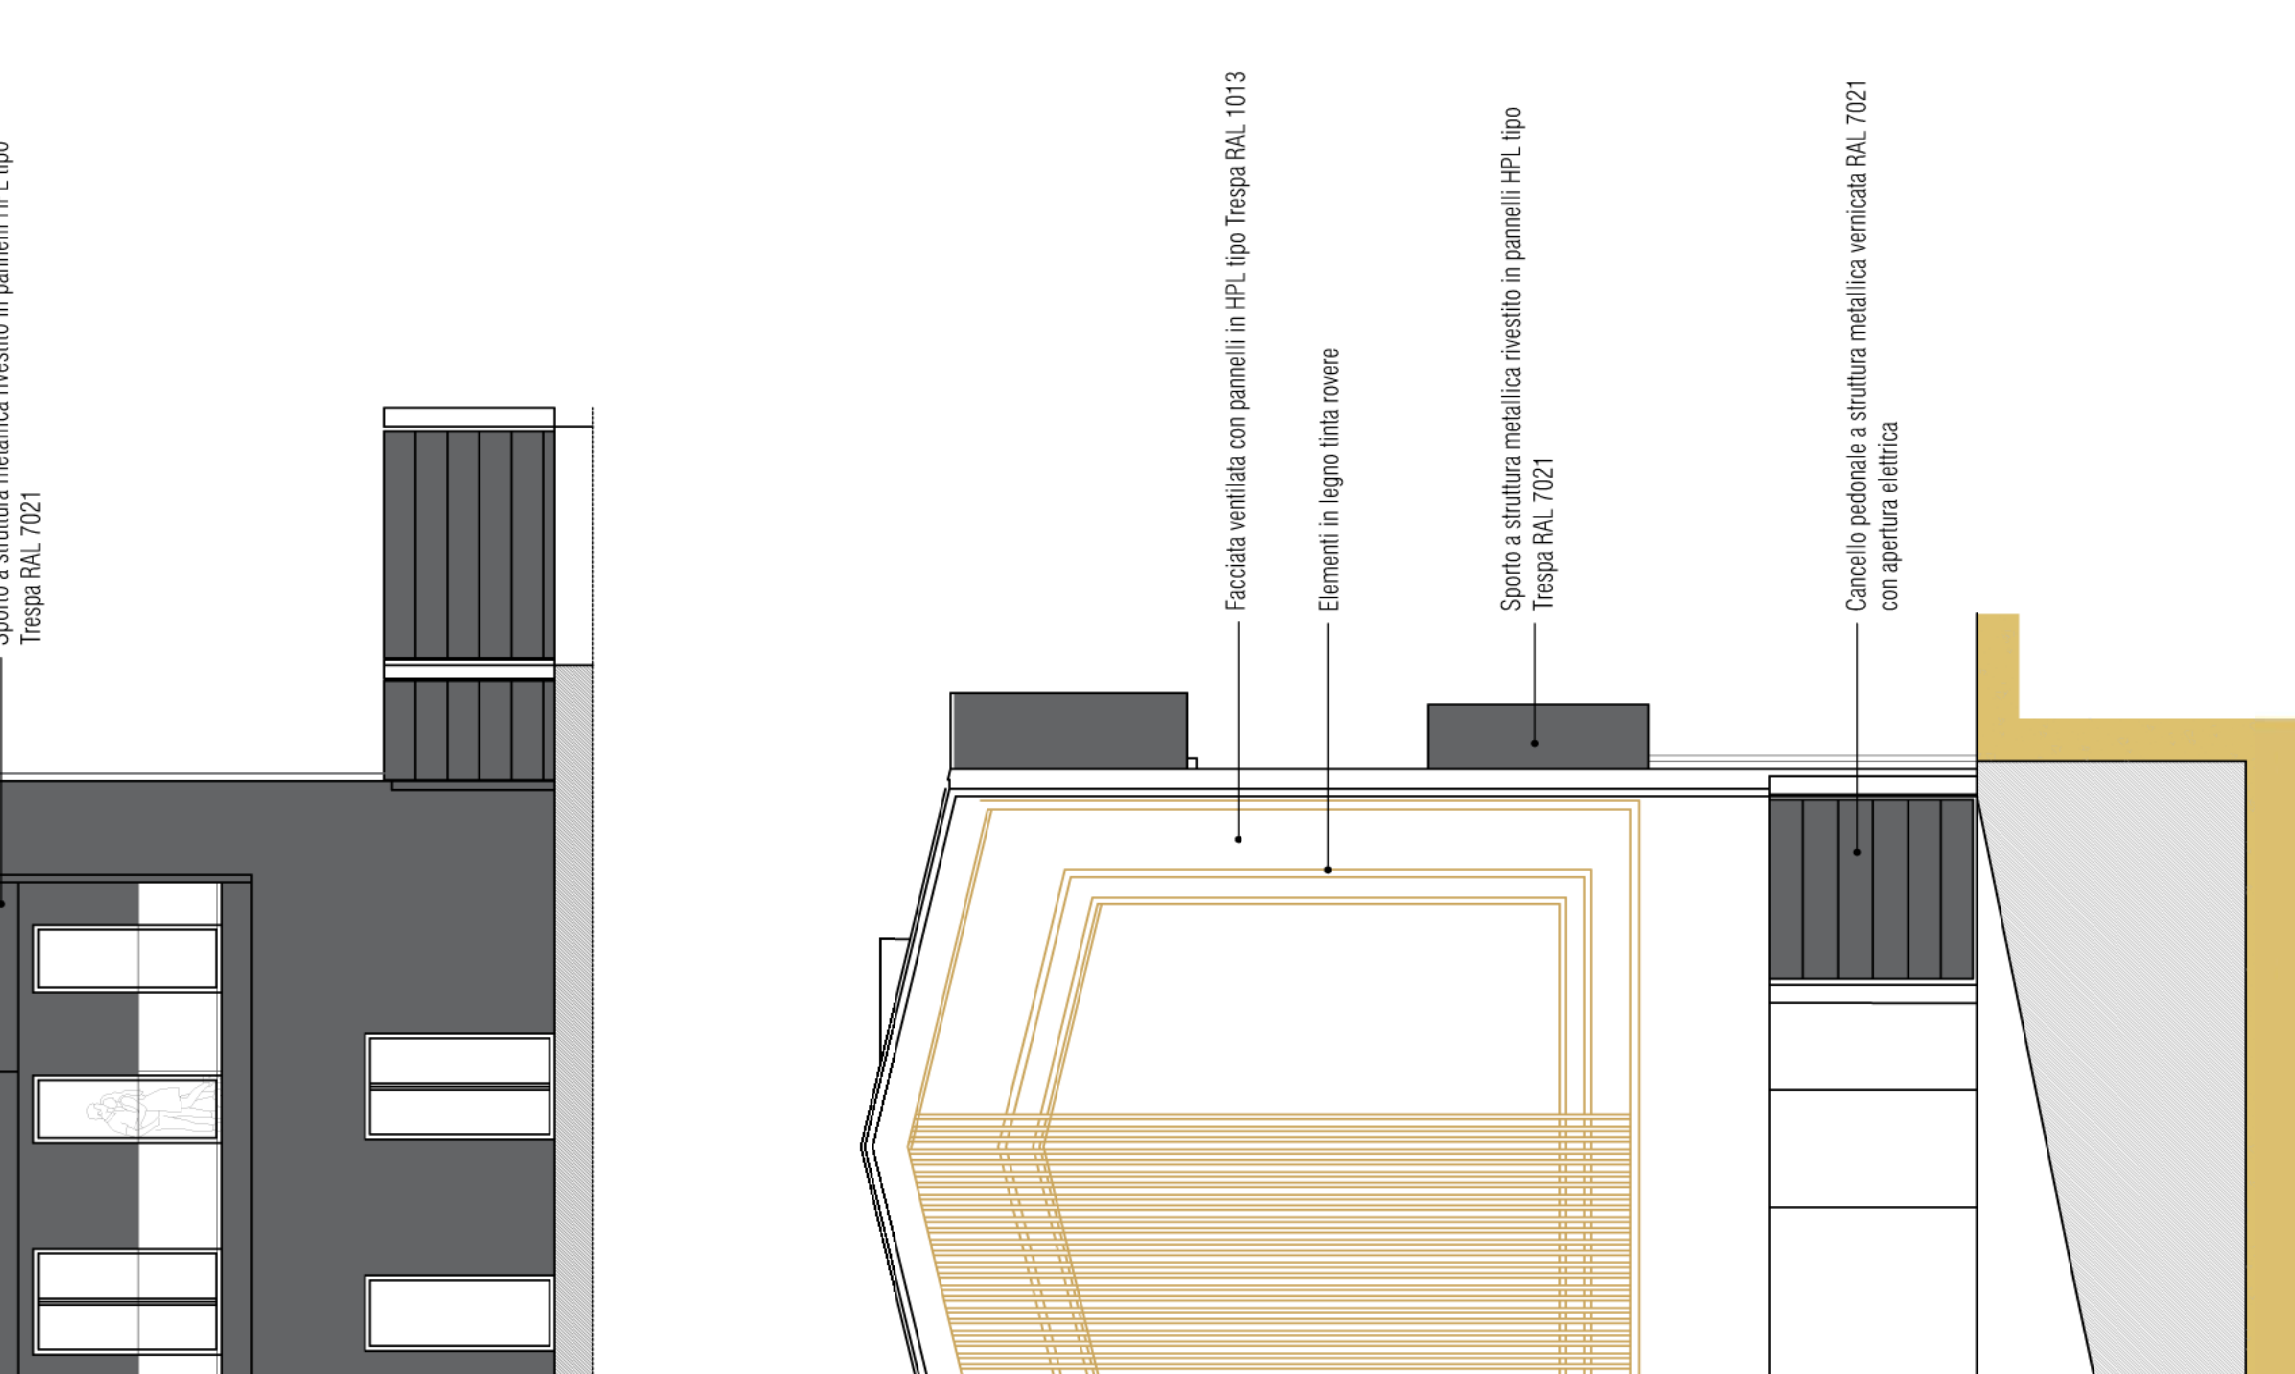


SEZIONE TRASVERSALE. SCALA 1:100

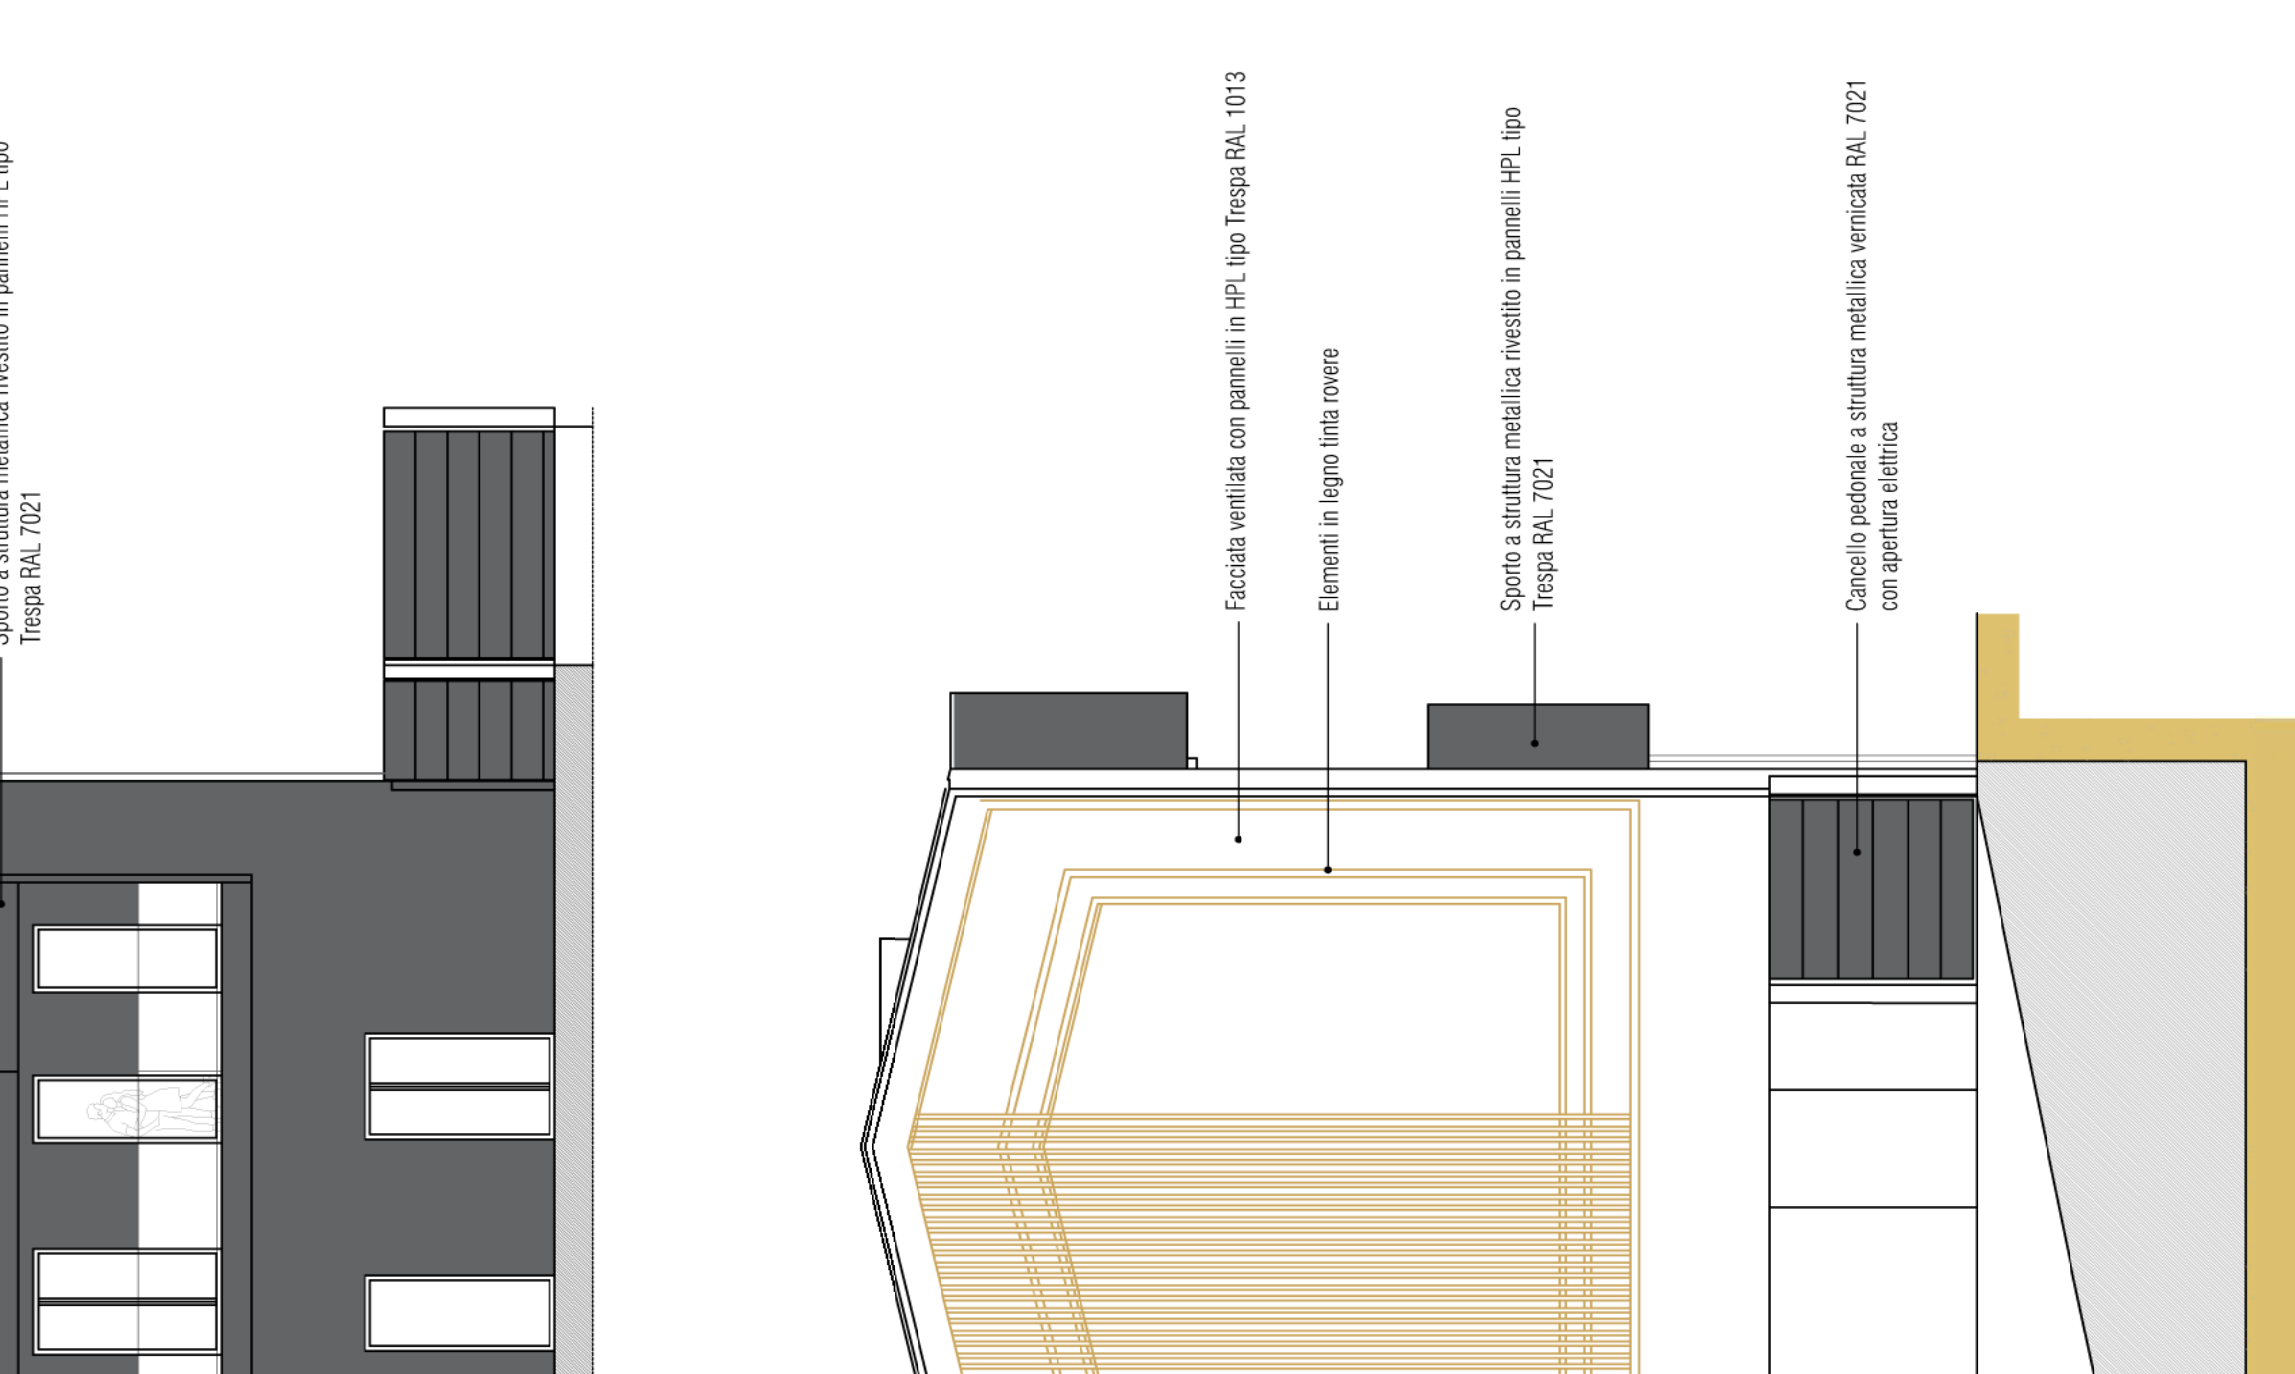


SEZIONE TRASVERSALE. SCALA 1:100

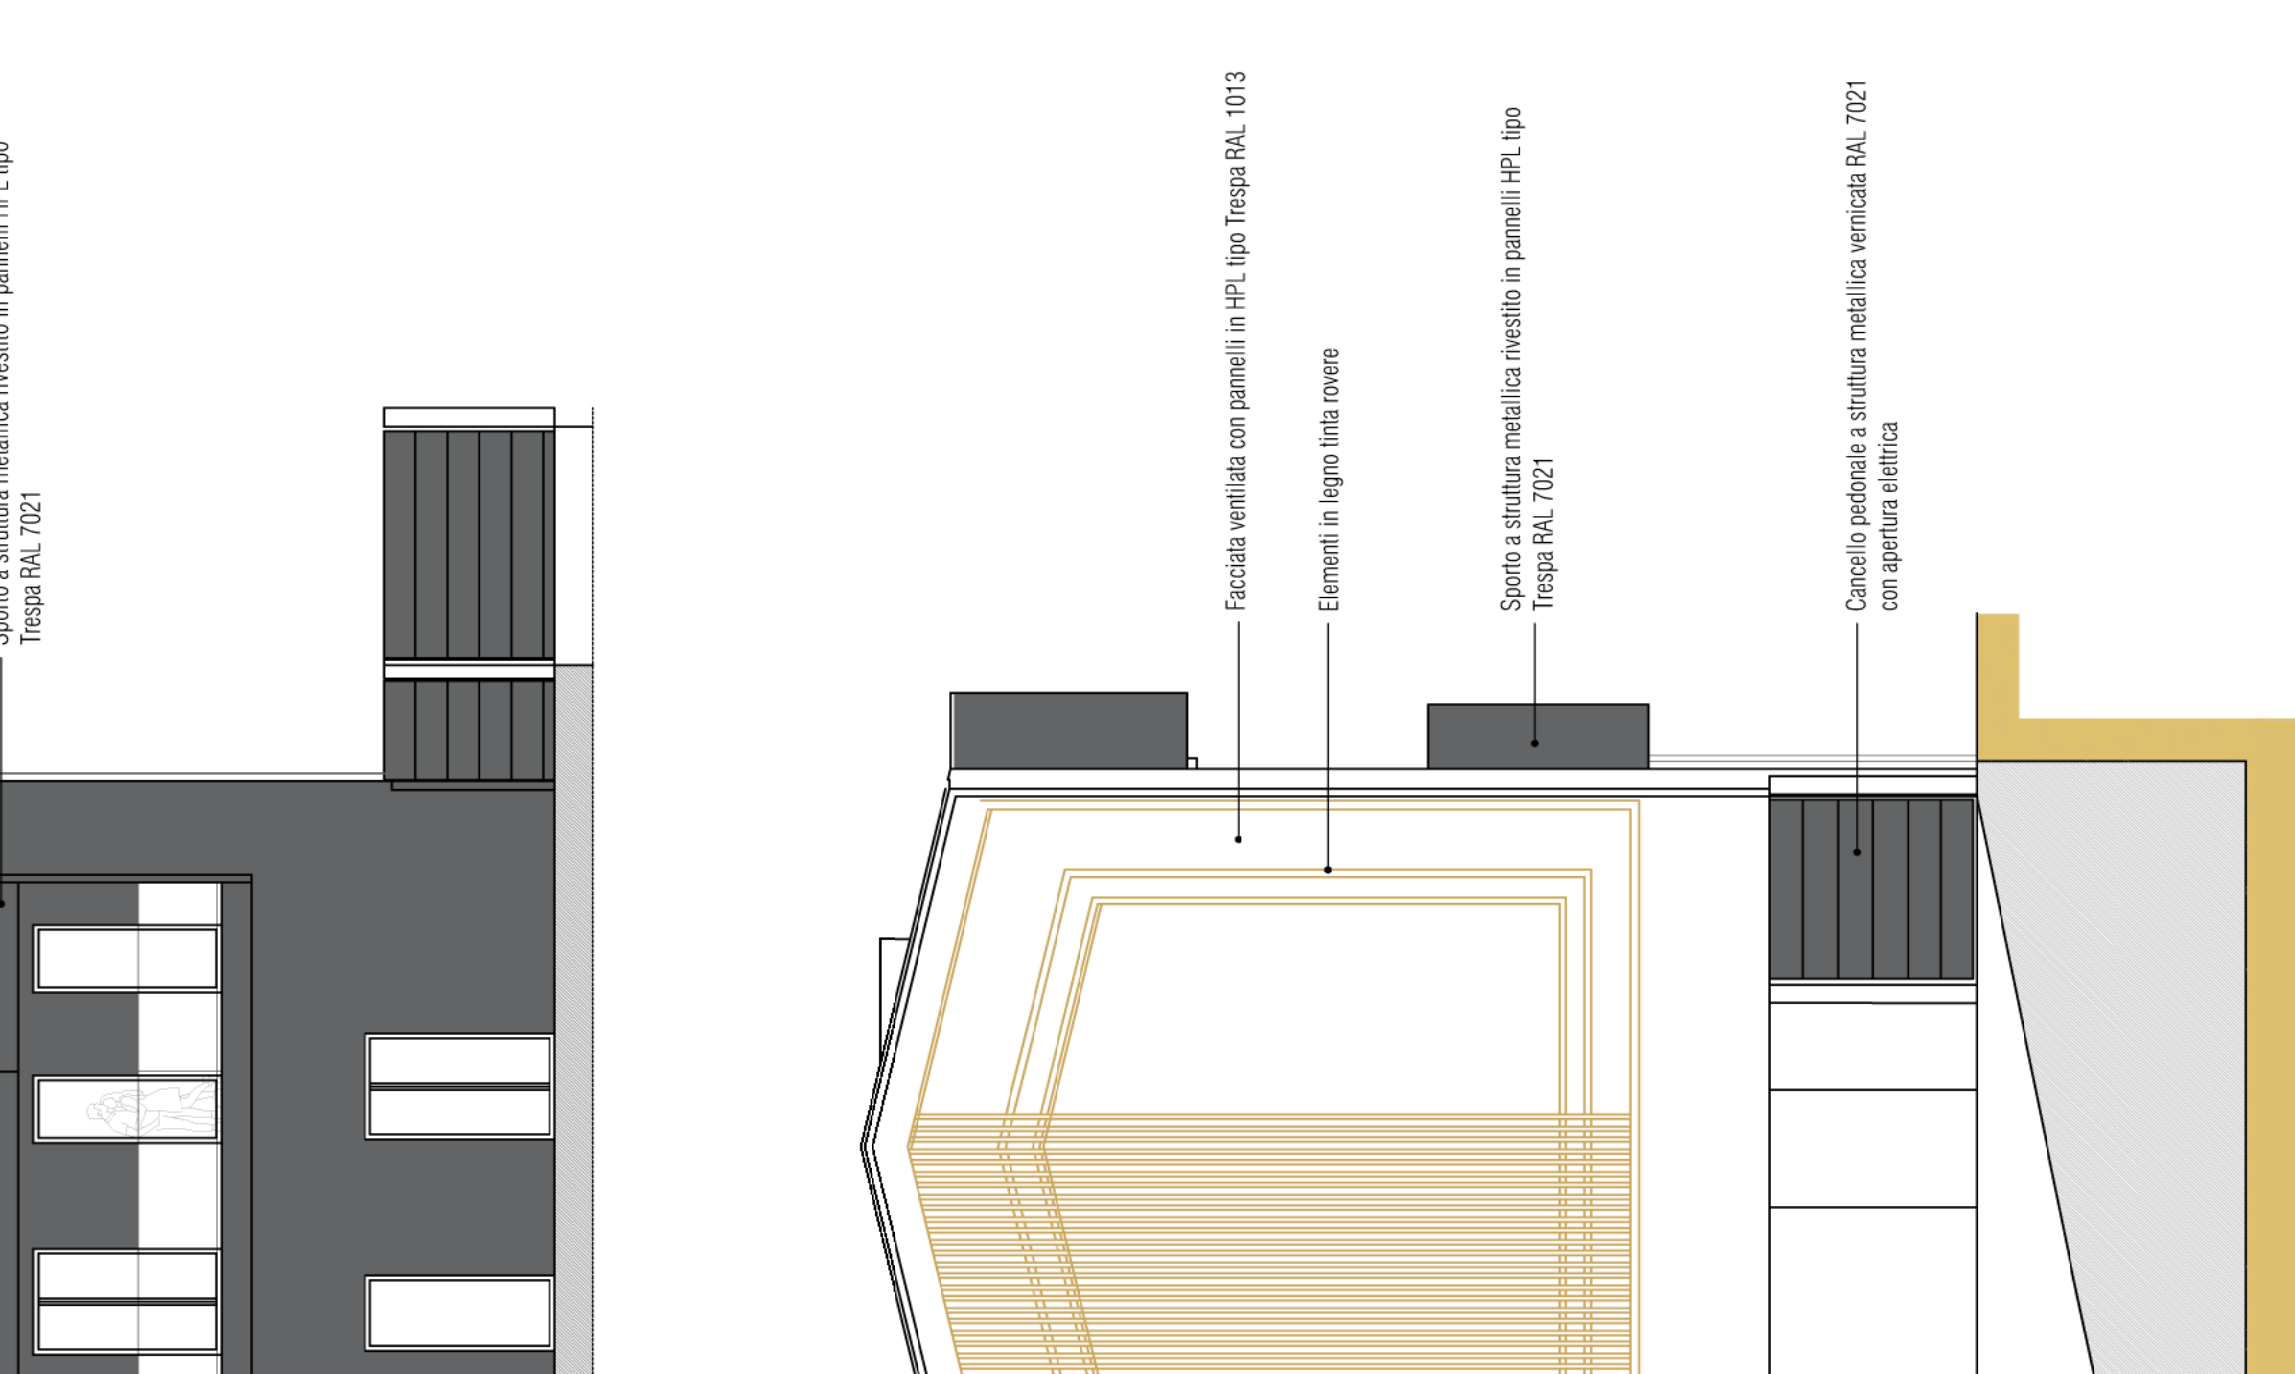


SEZIONE TRASVERSALE. SCALA 1:100

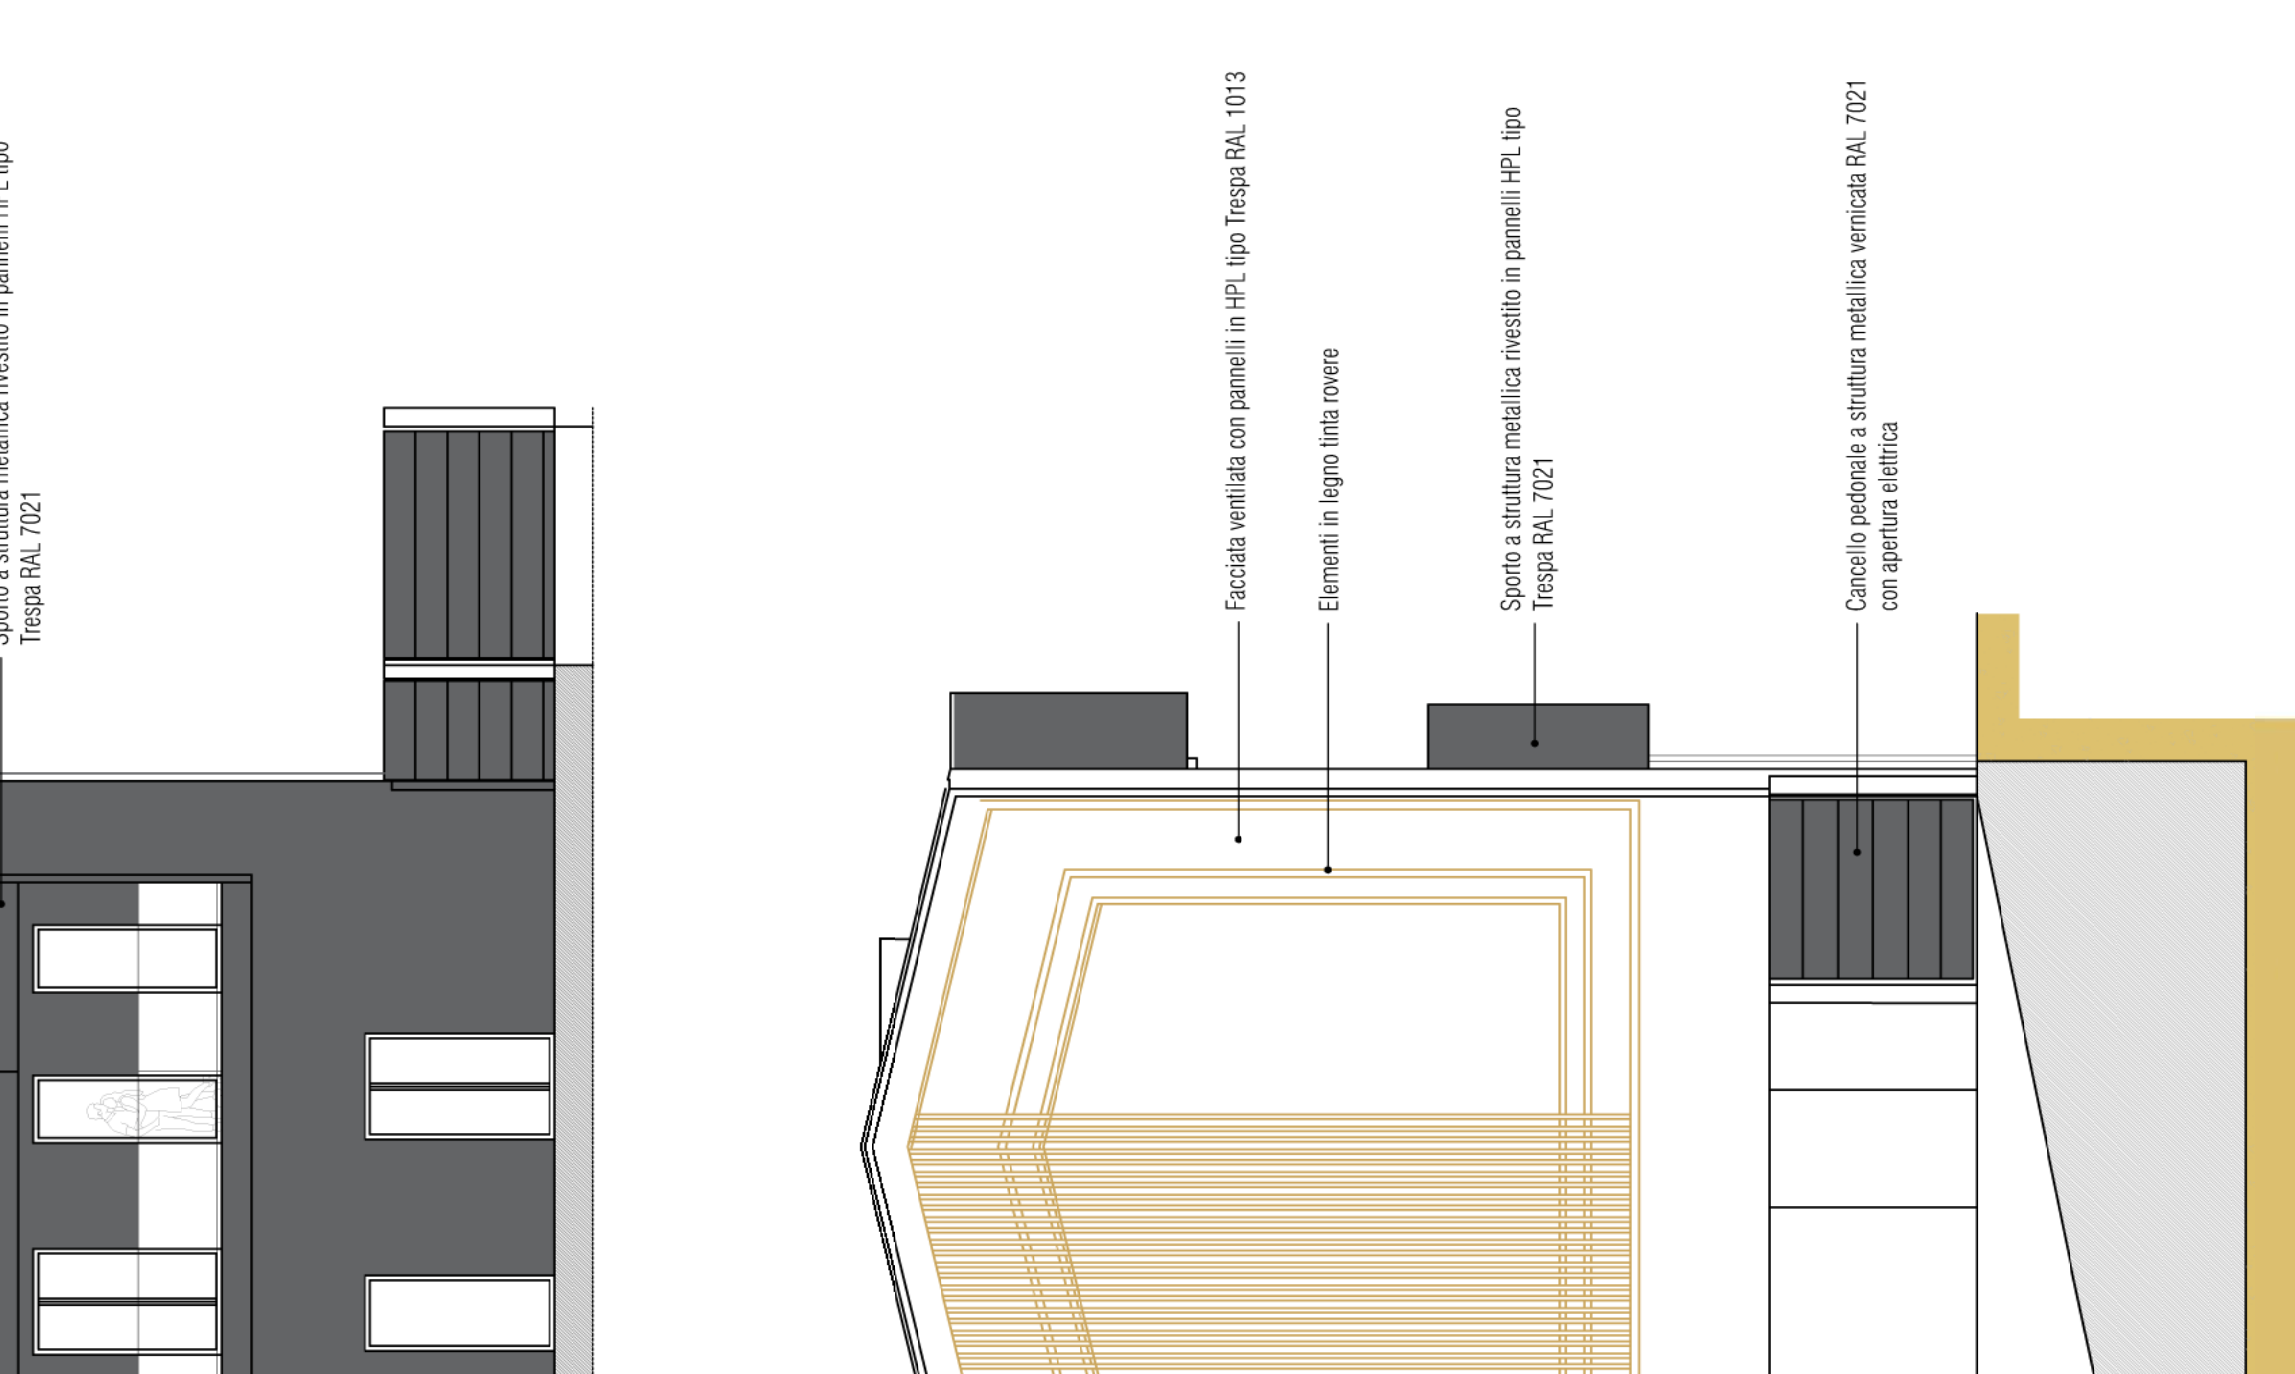


SEZIONE TRASVERSALE. SCALA 1:100

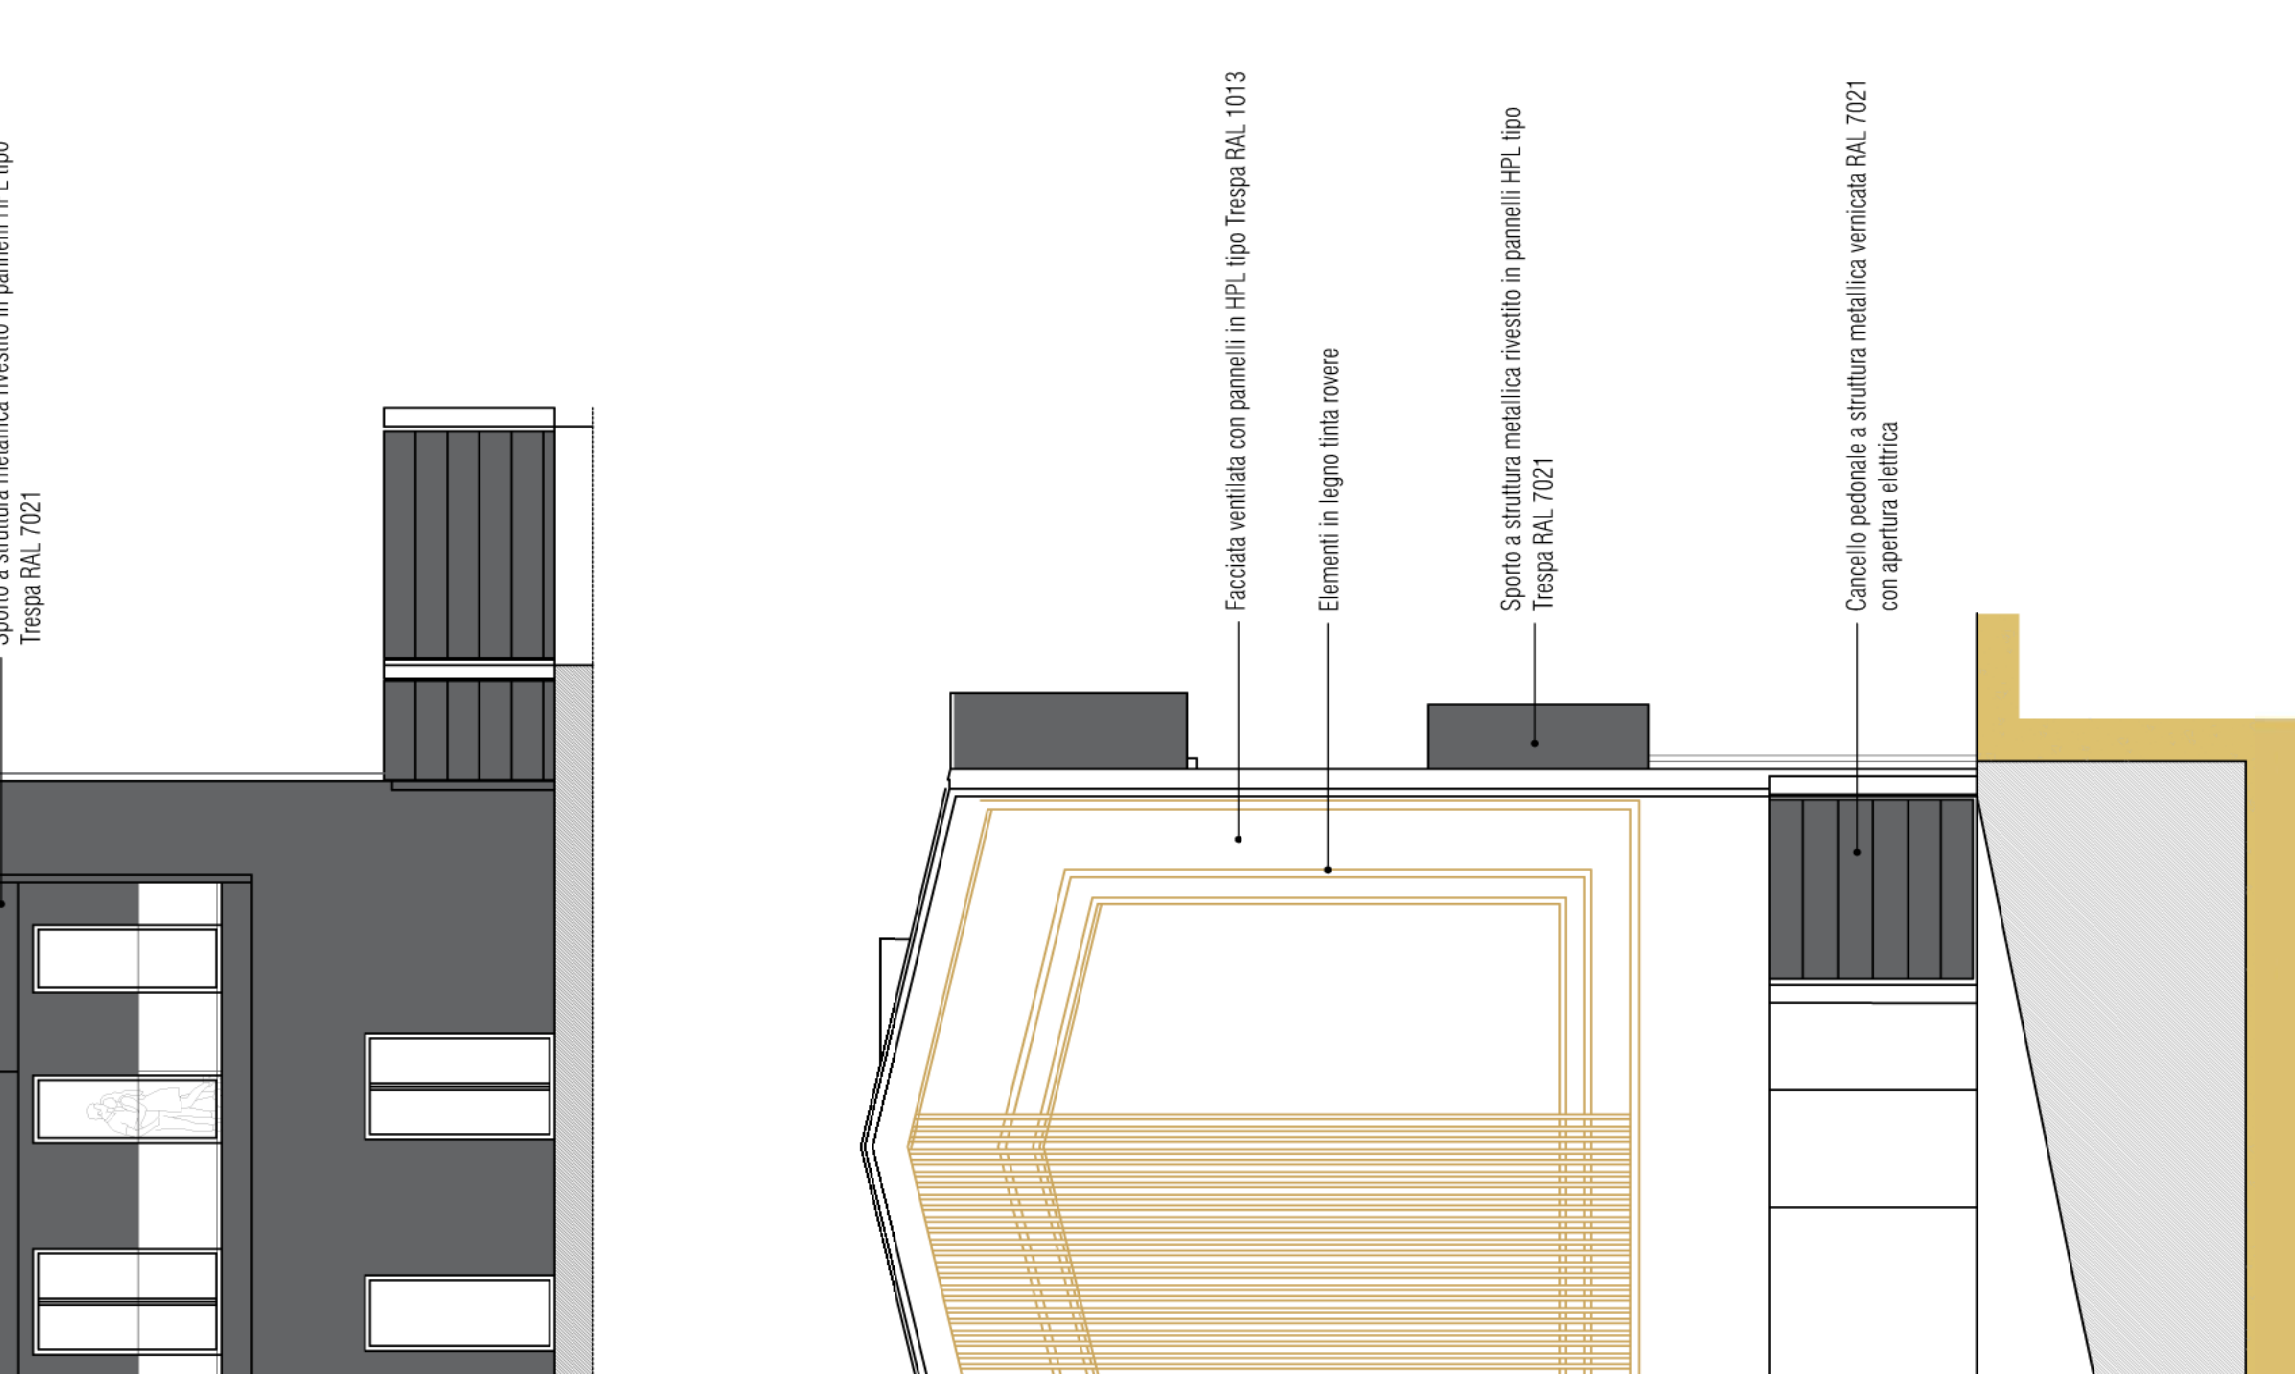


SEZIONE TRASVERSALE. SCALA 1:100

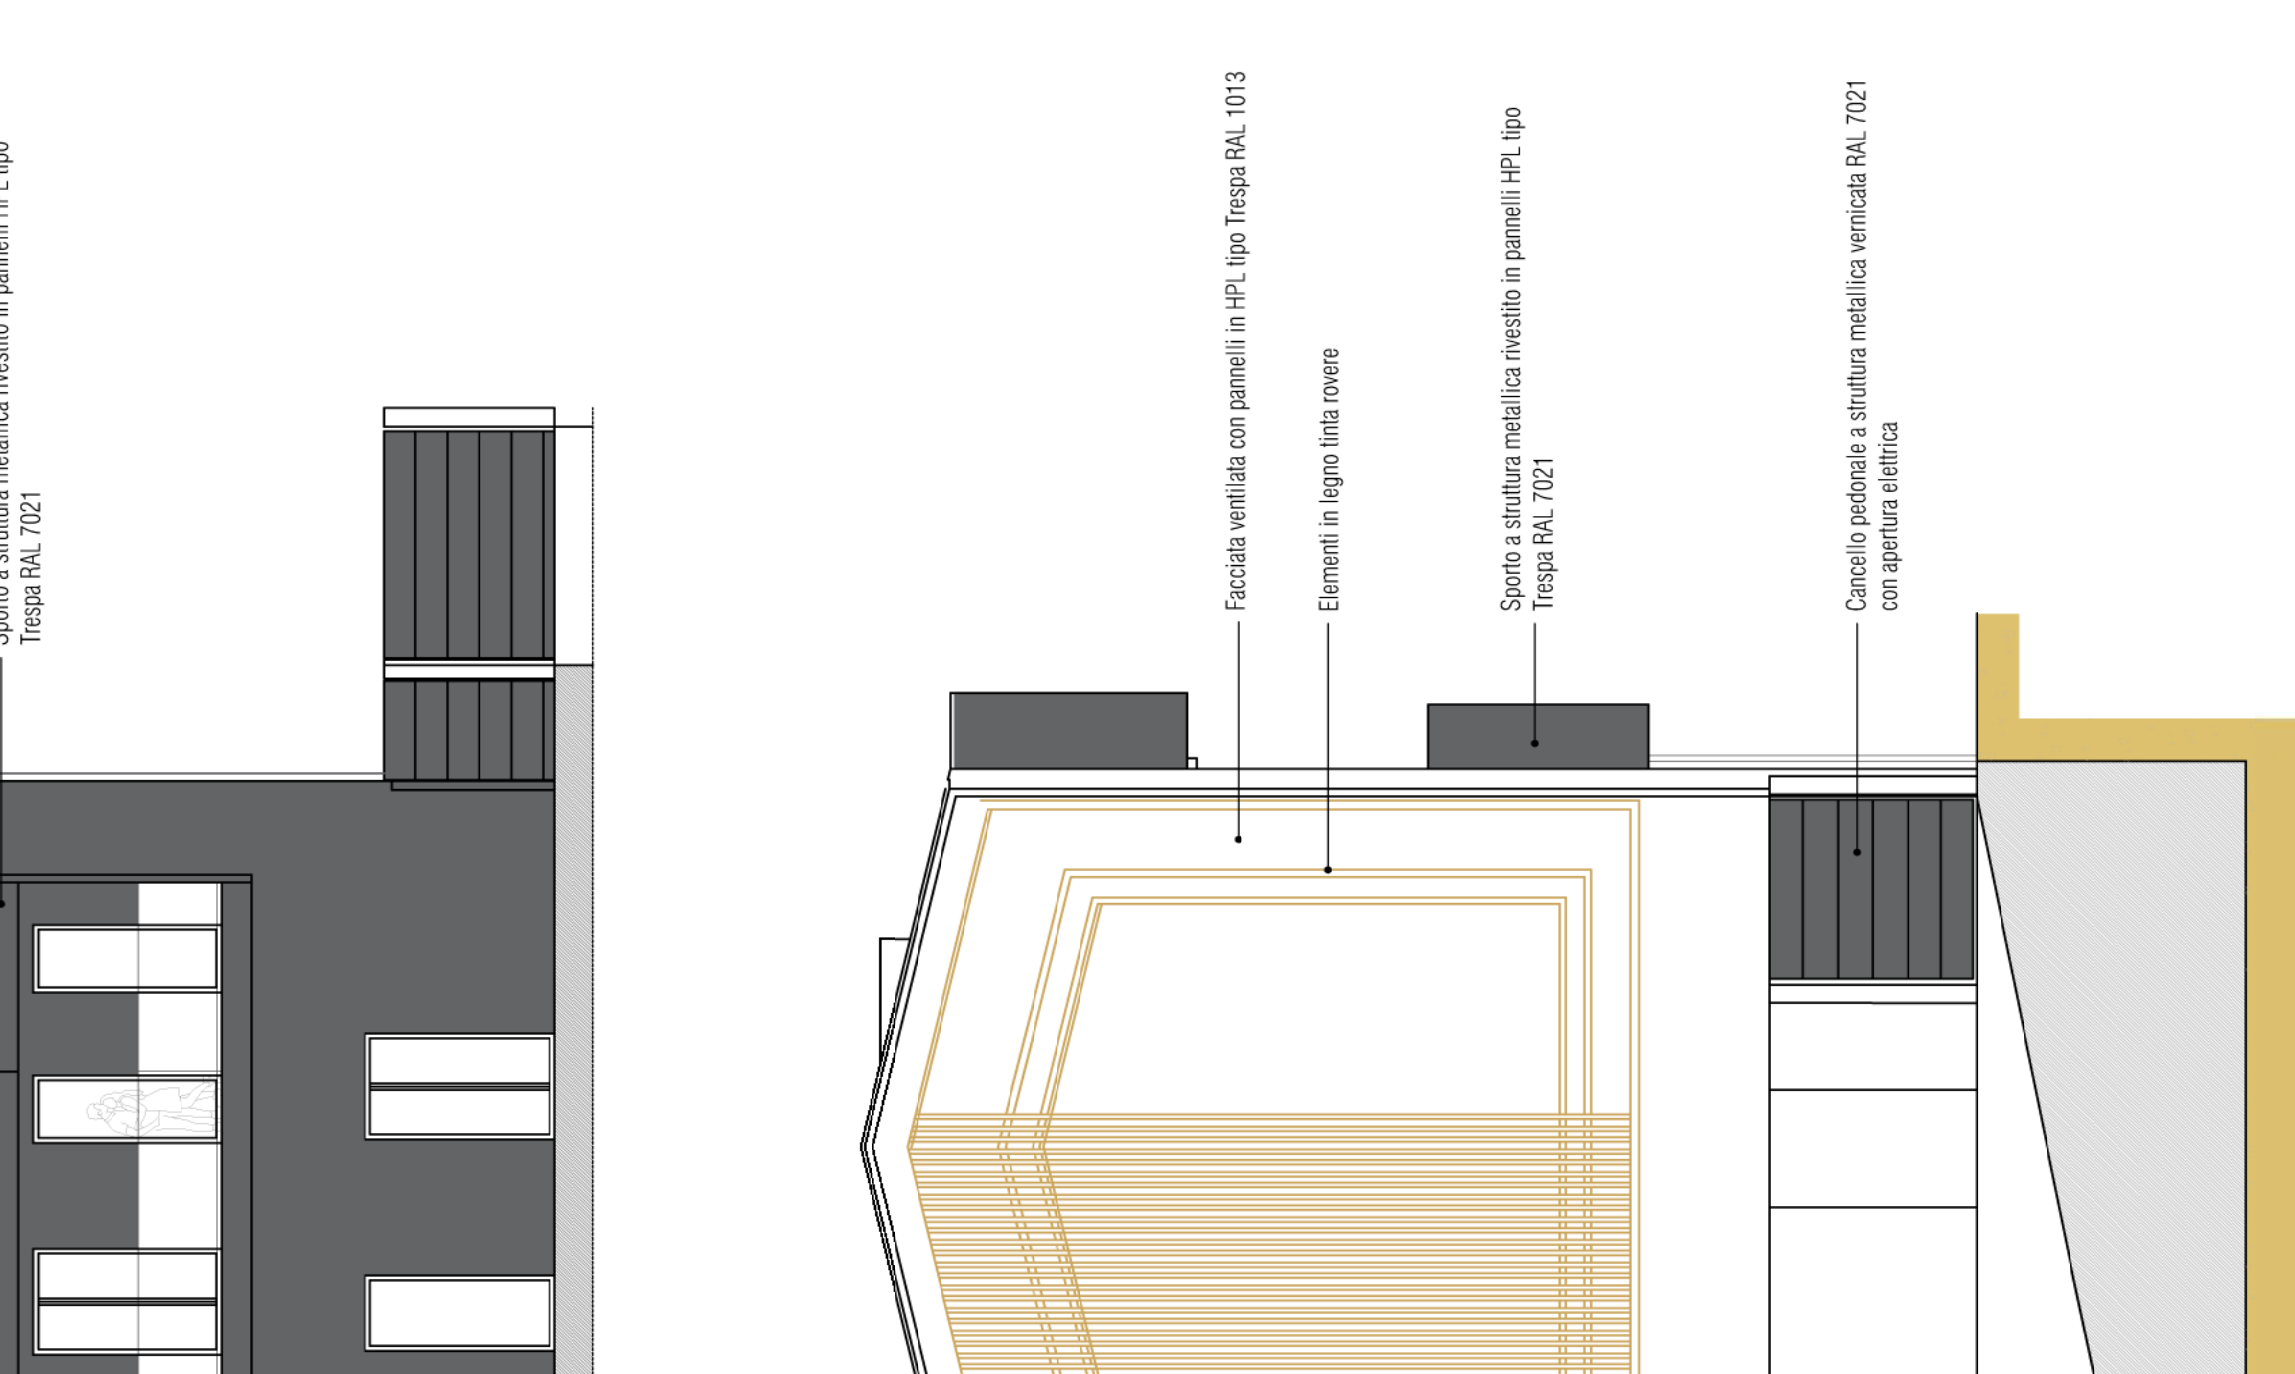


SEZIONE TRASVERSALE. SCALA 1:100

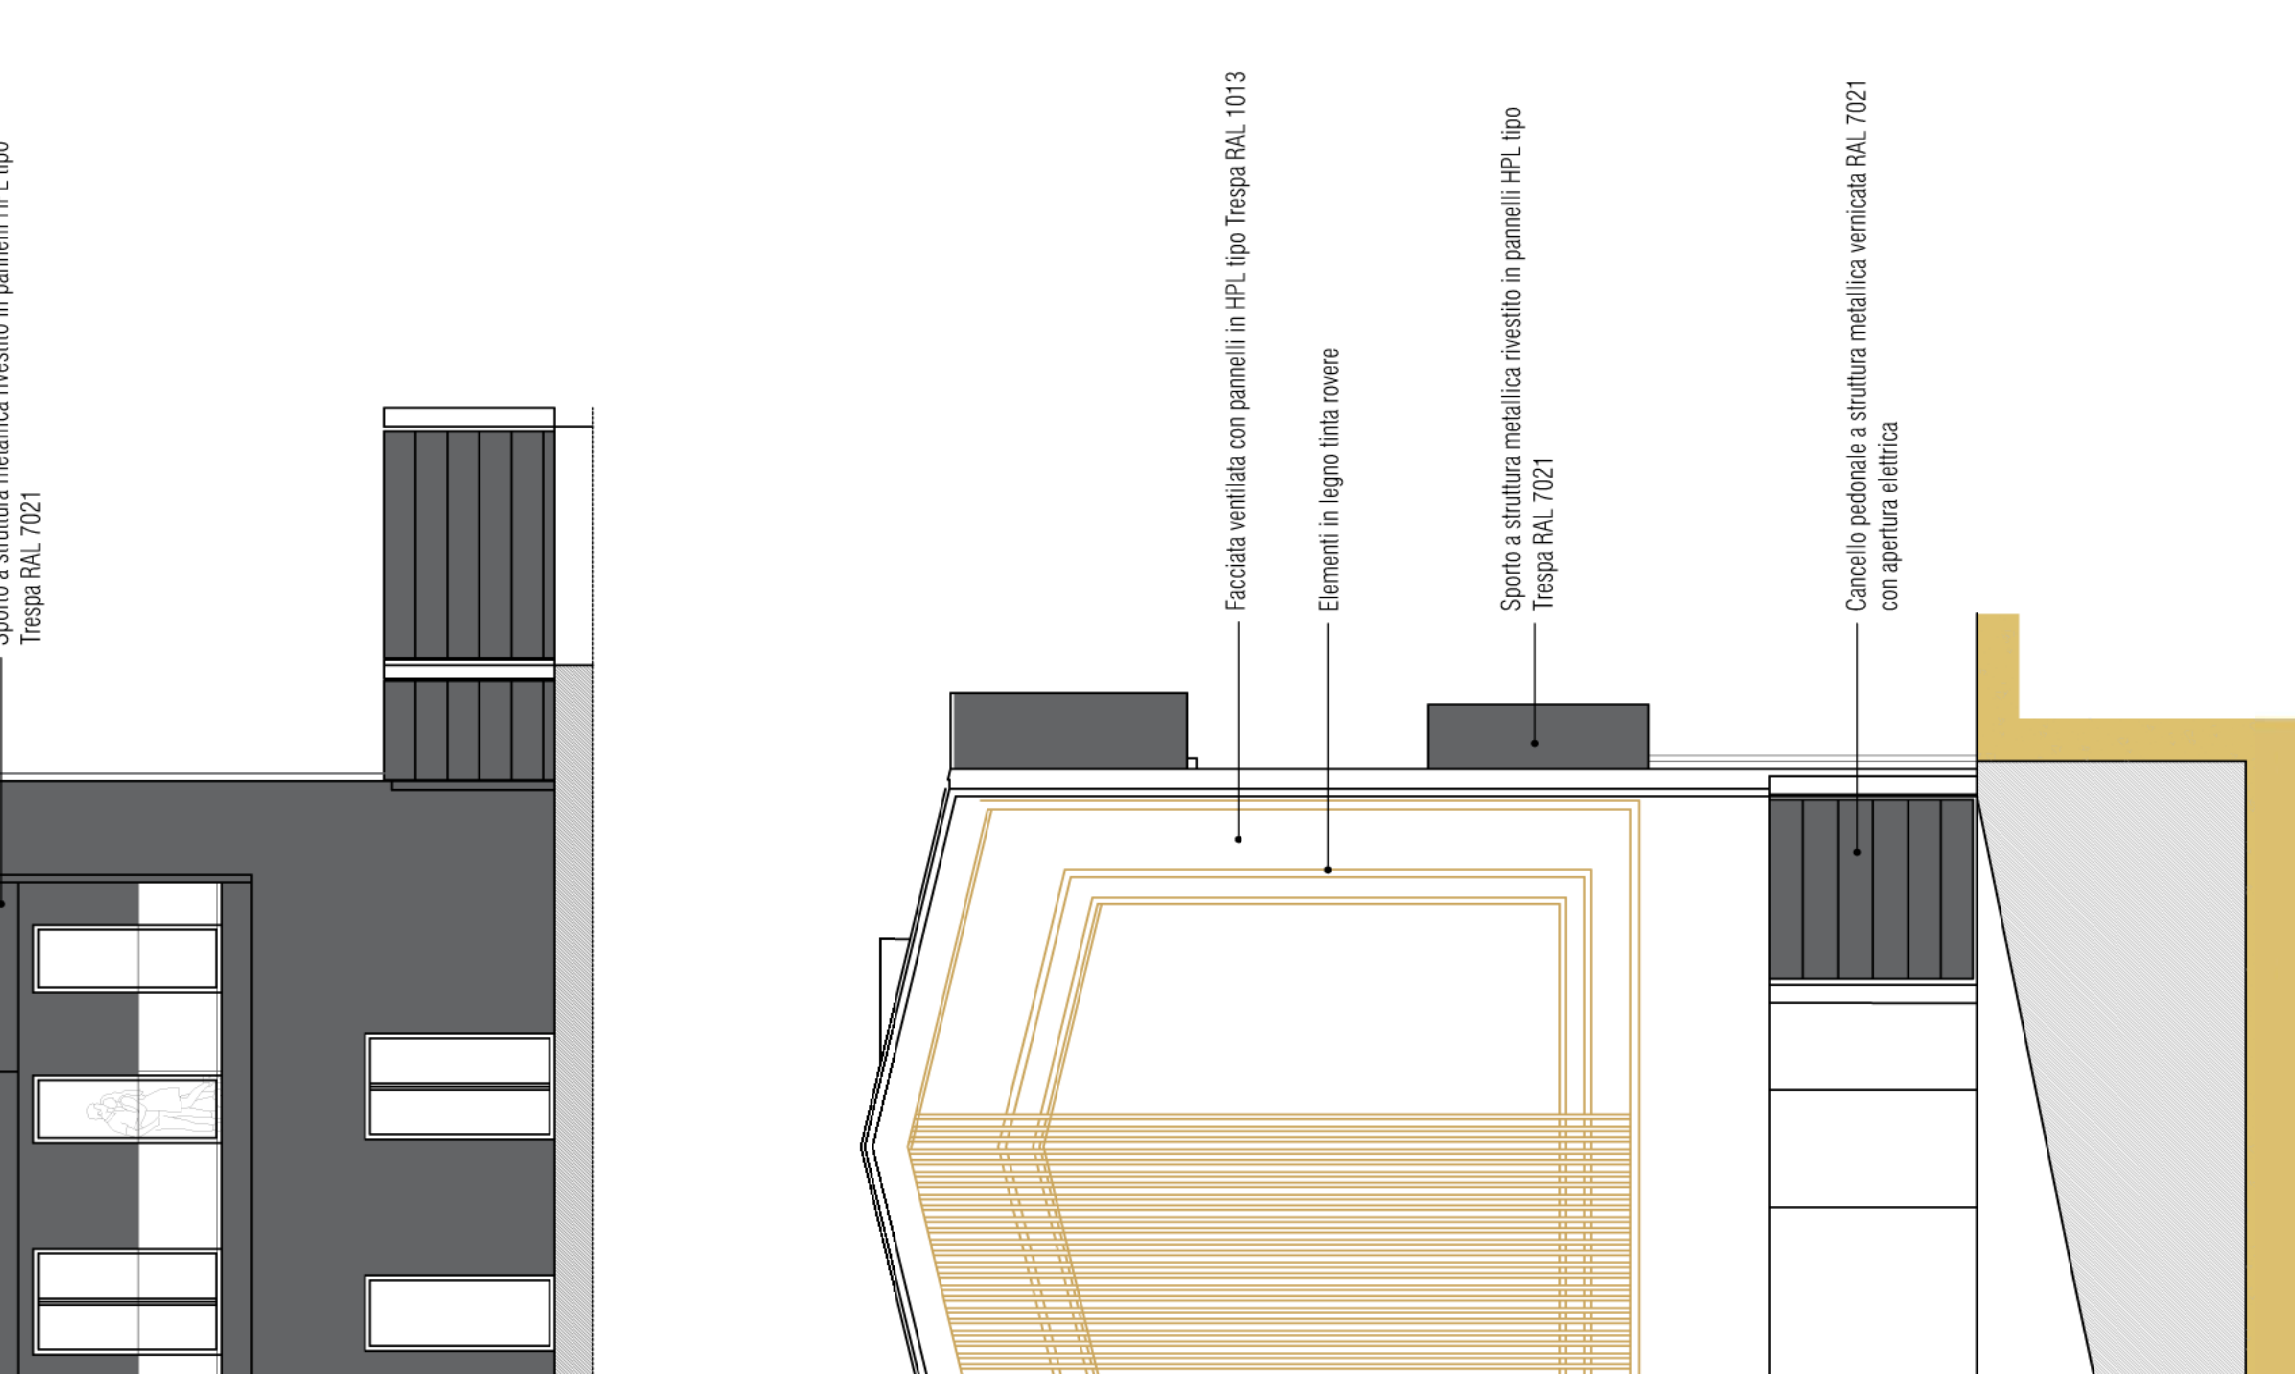


SEZIONE TRASVERSALE. SCALA 1:100

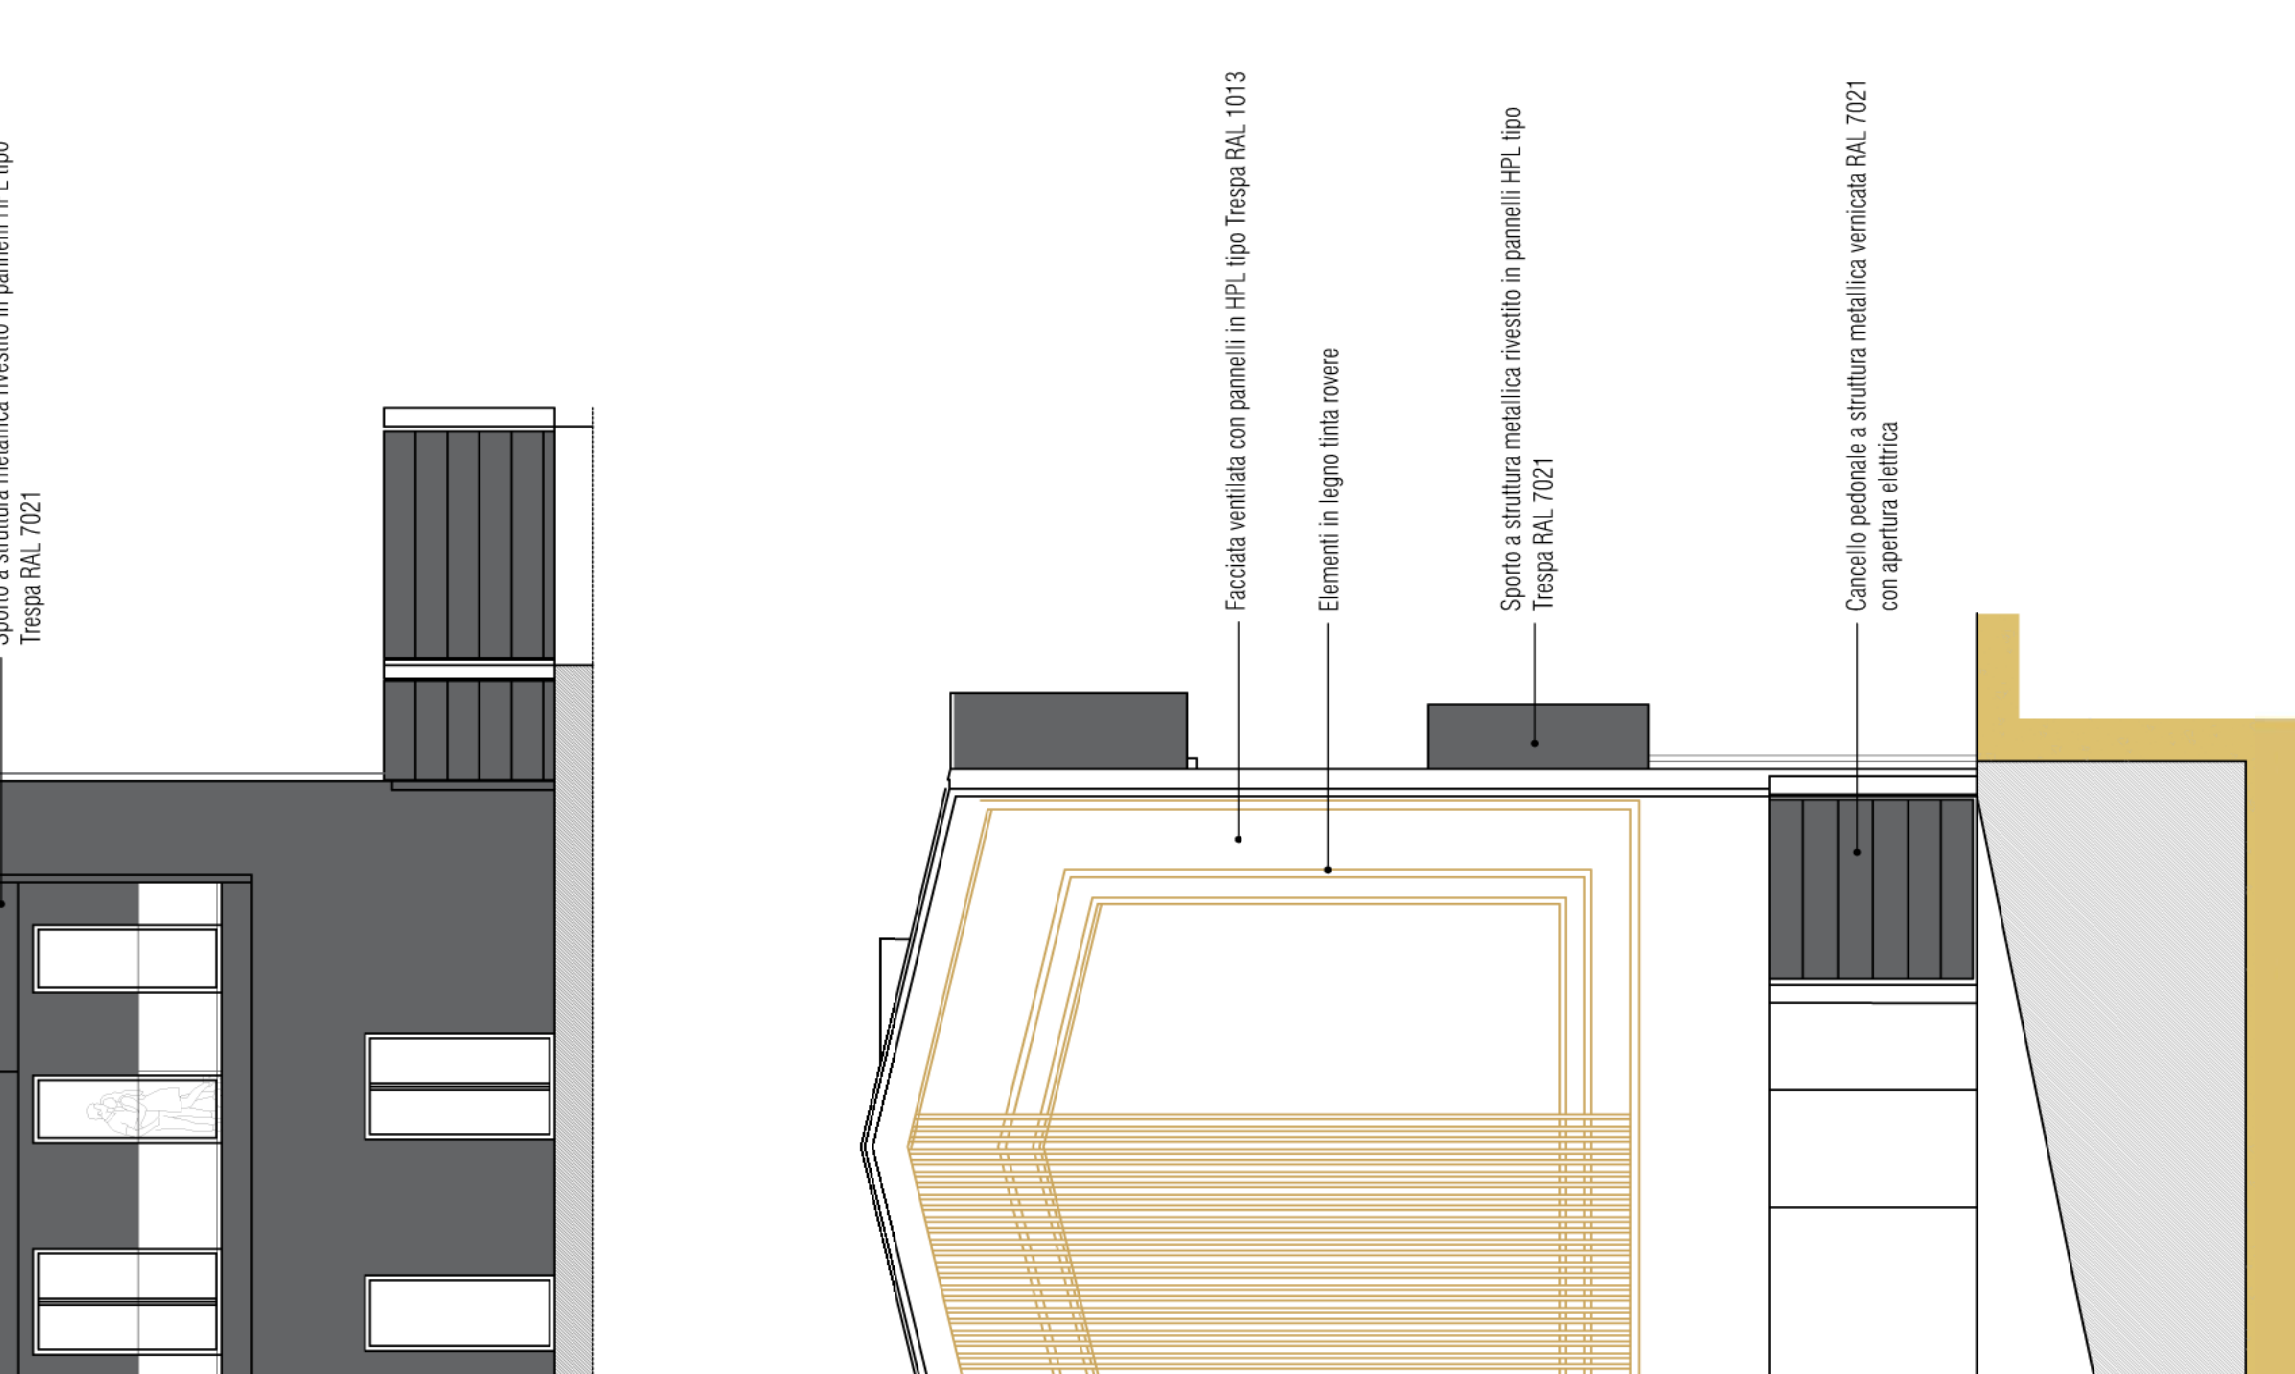


SEZIONE TRASVERSALE. SCALA 1:100

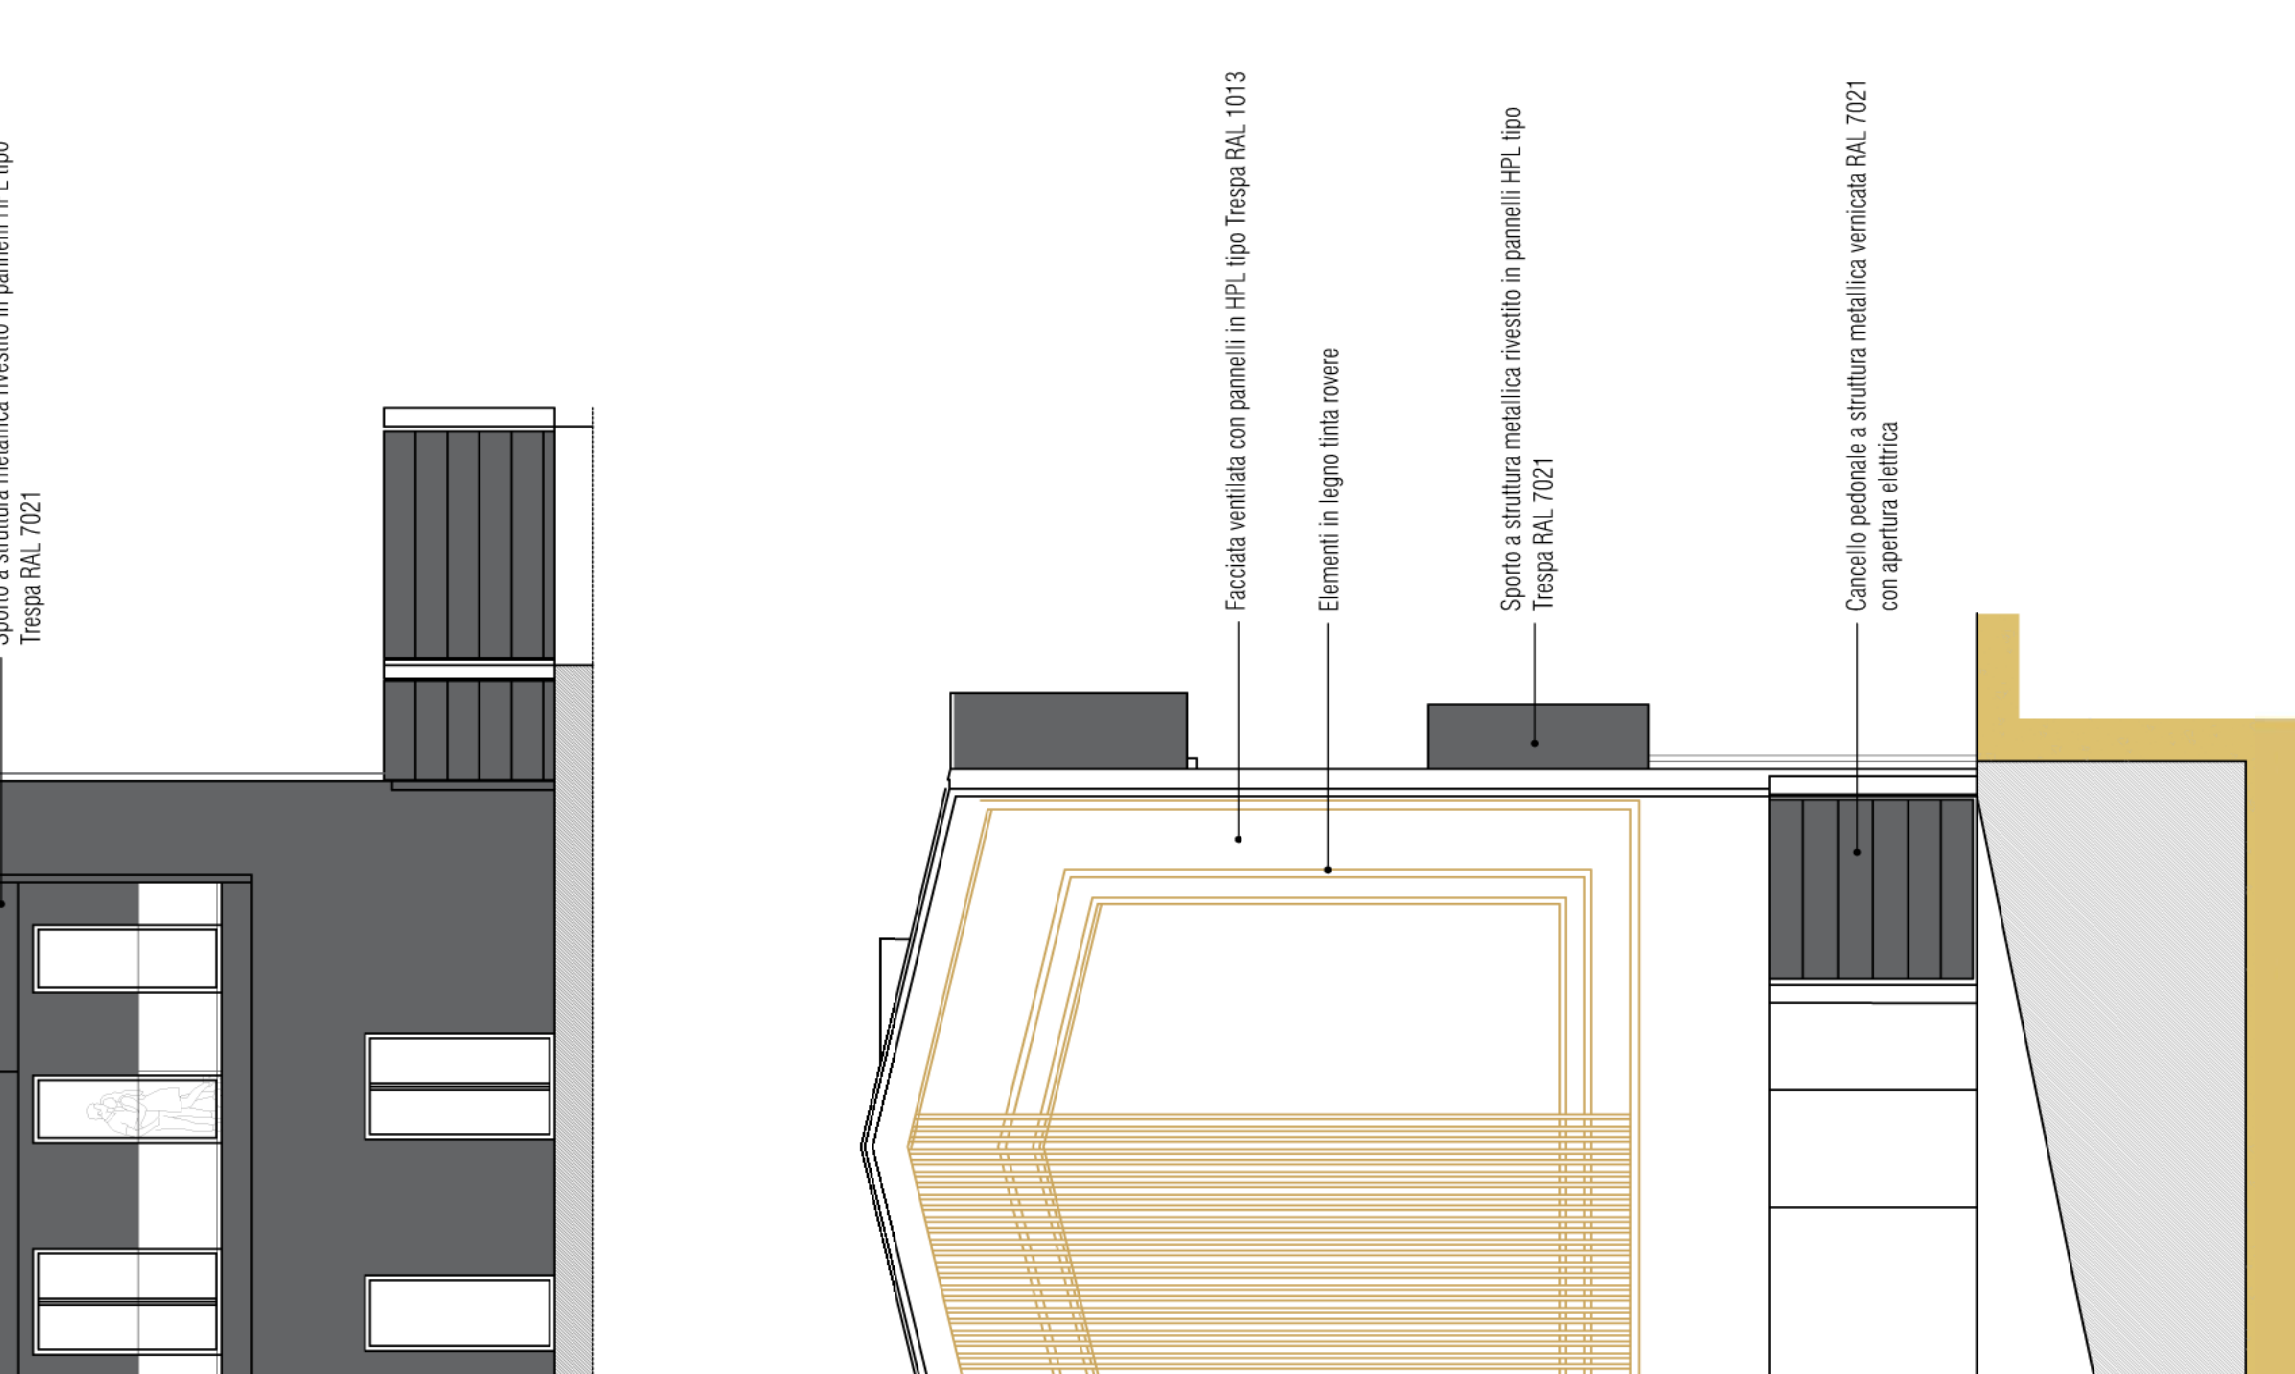


SEZIONE TRASVERSALE. SCALA 1:100

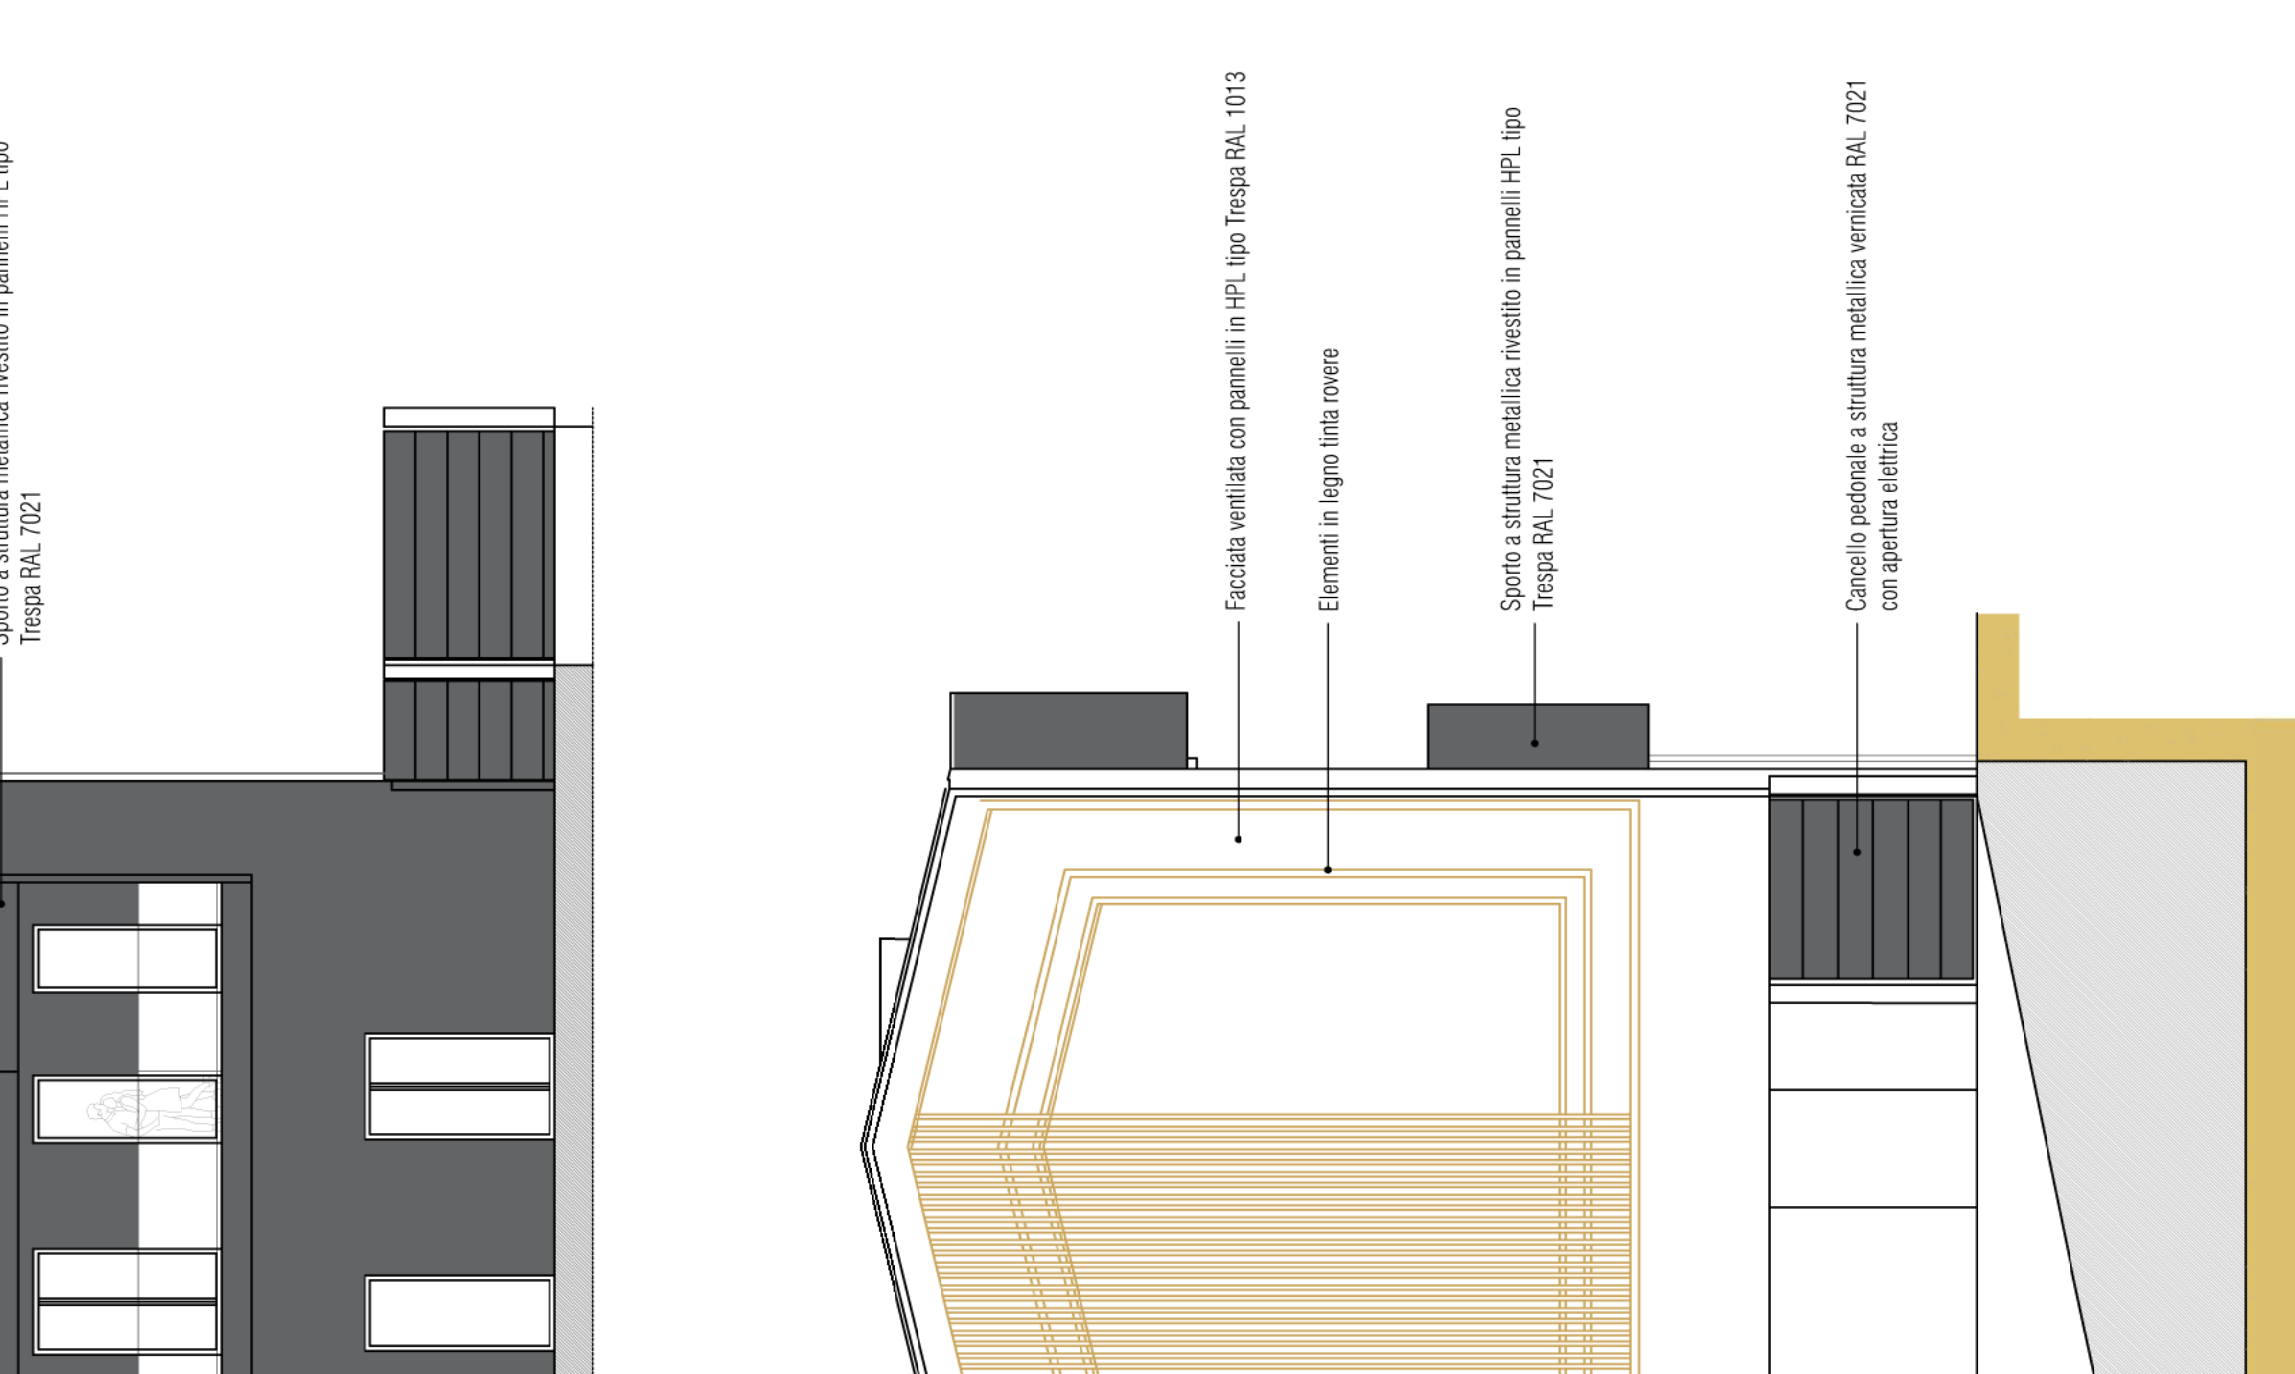


SEZIONE TRASVERSALE. SCALA 1:100

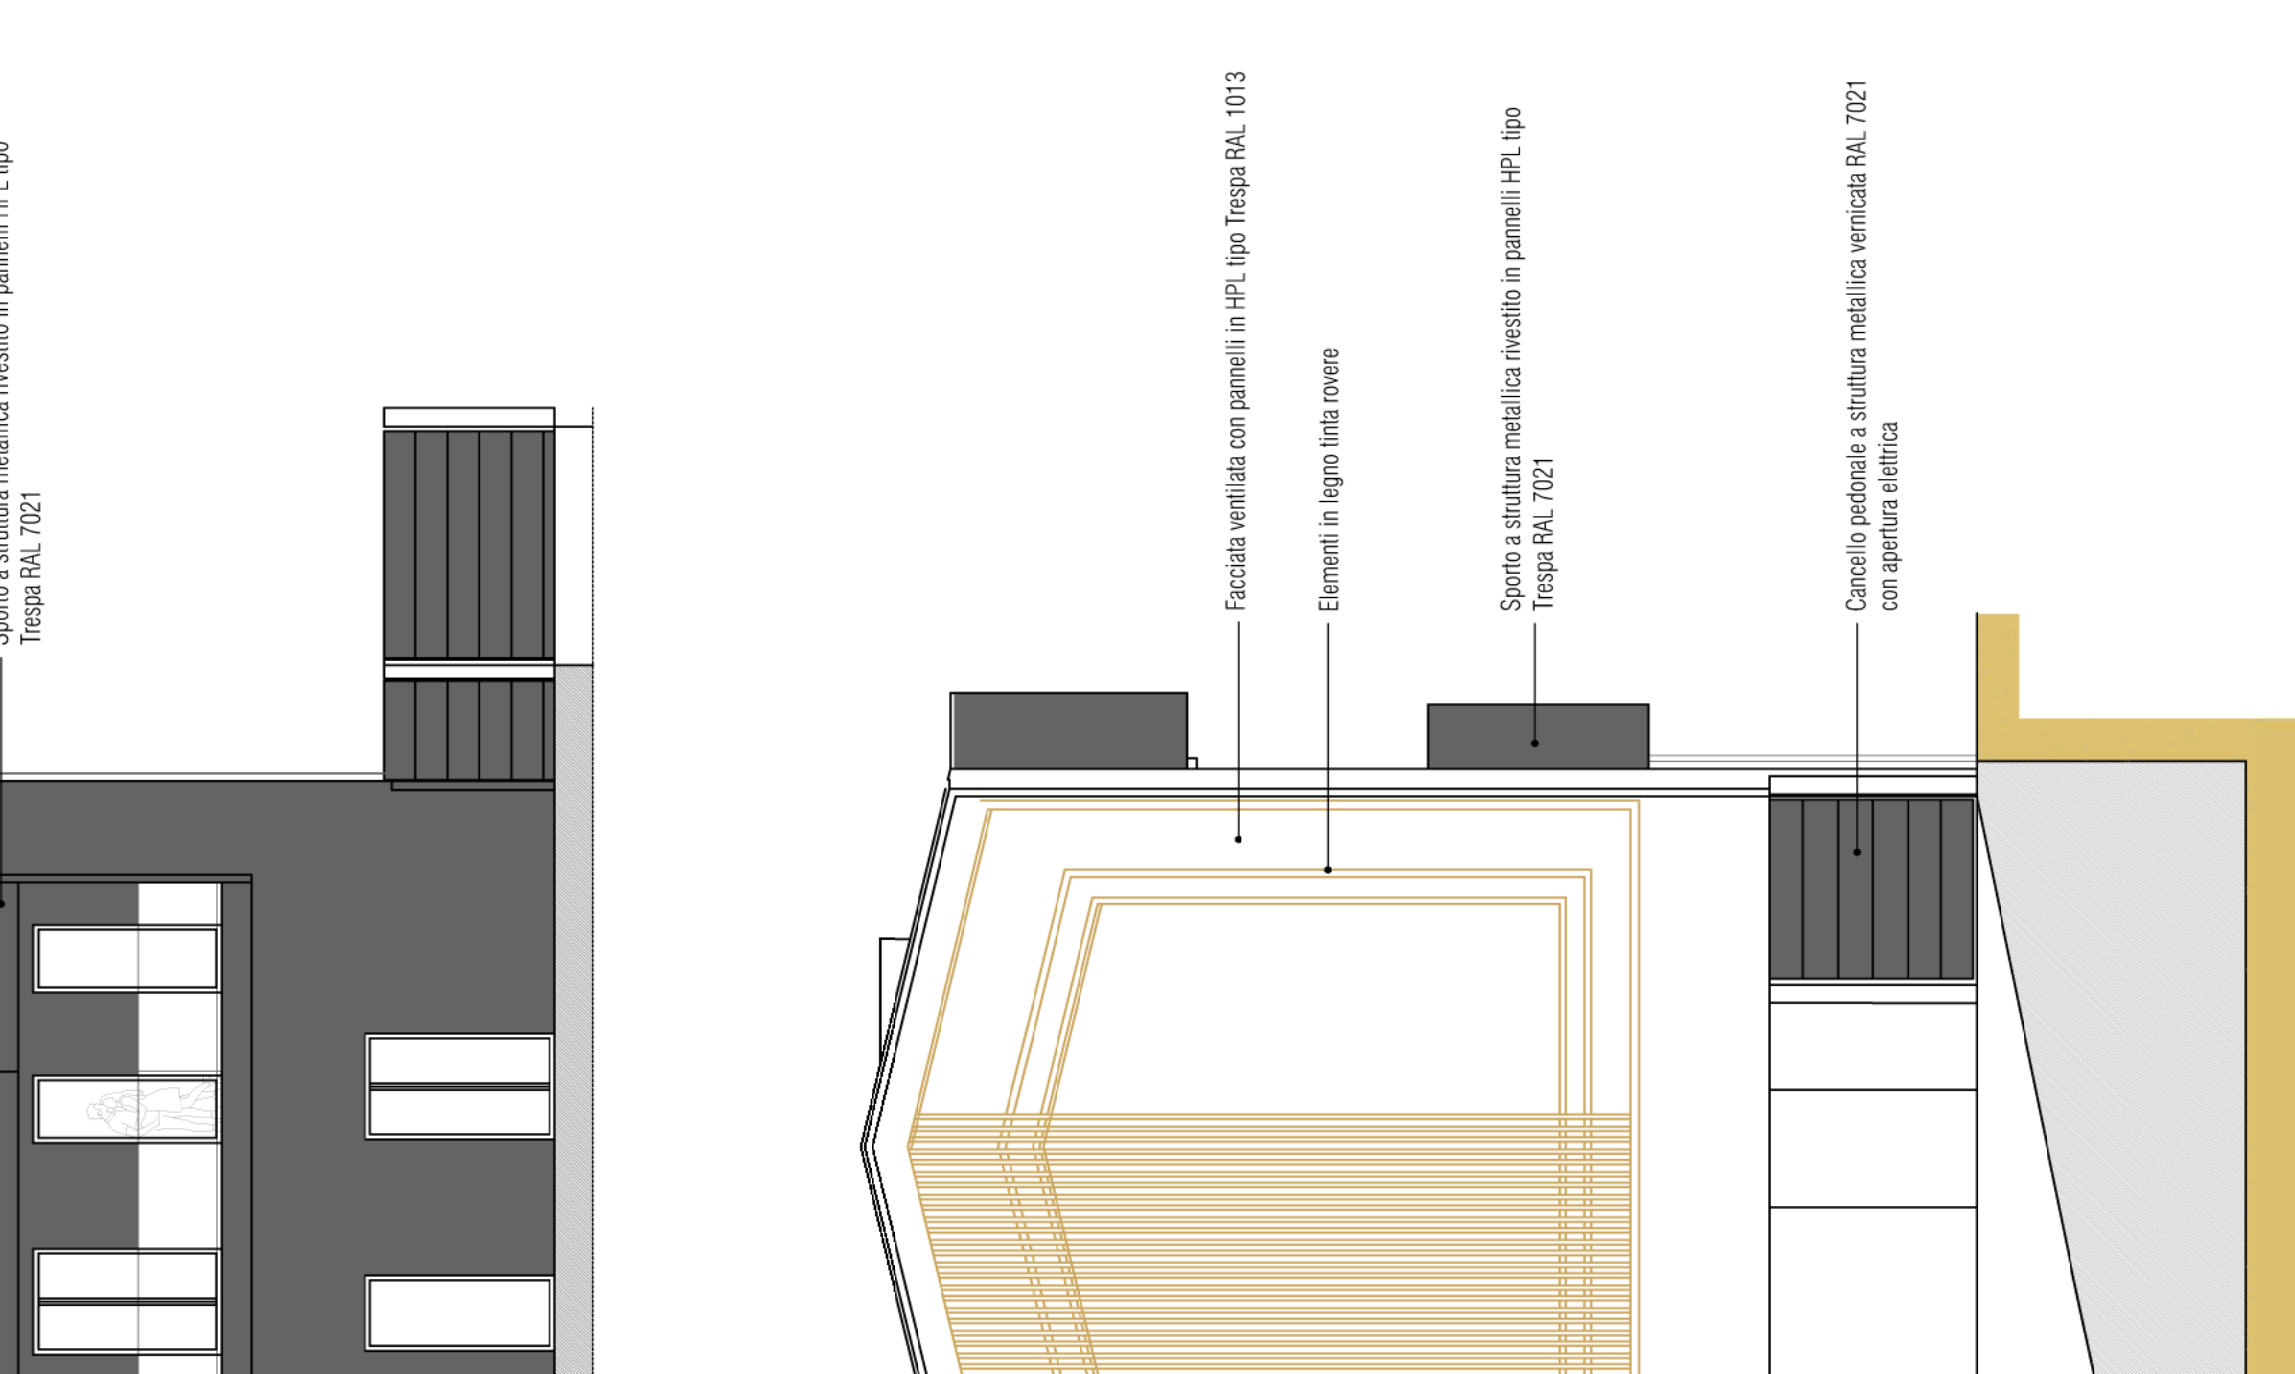


SEZIONE TRASVERSALE. SCALA 1:100

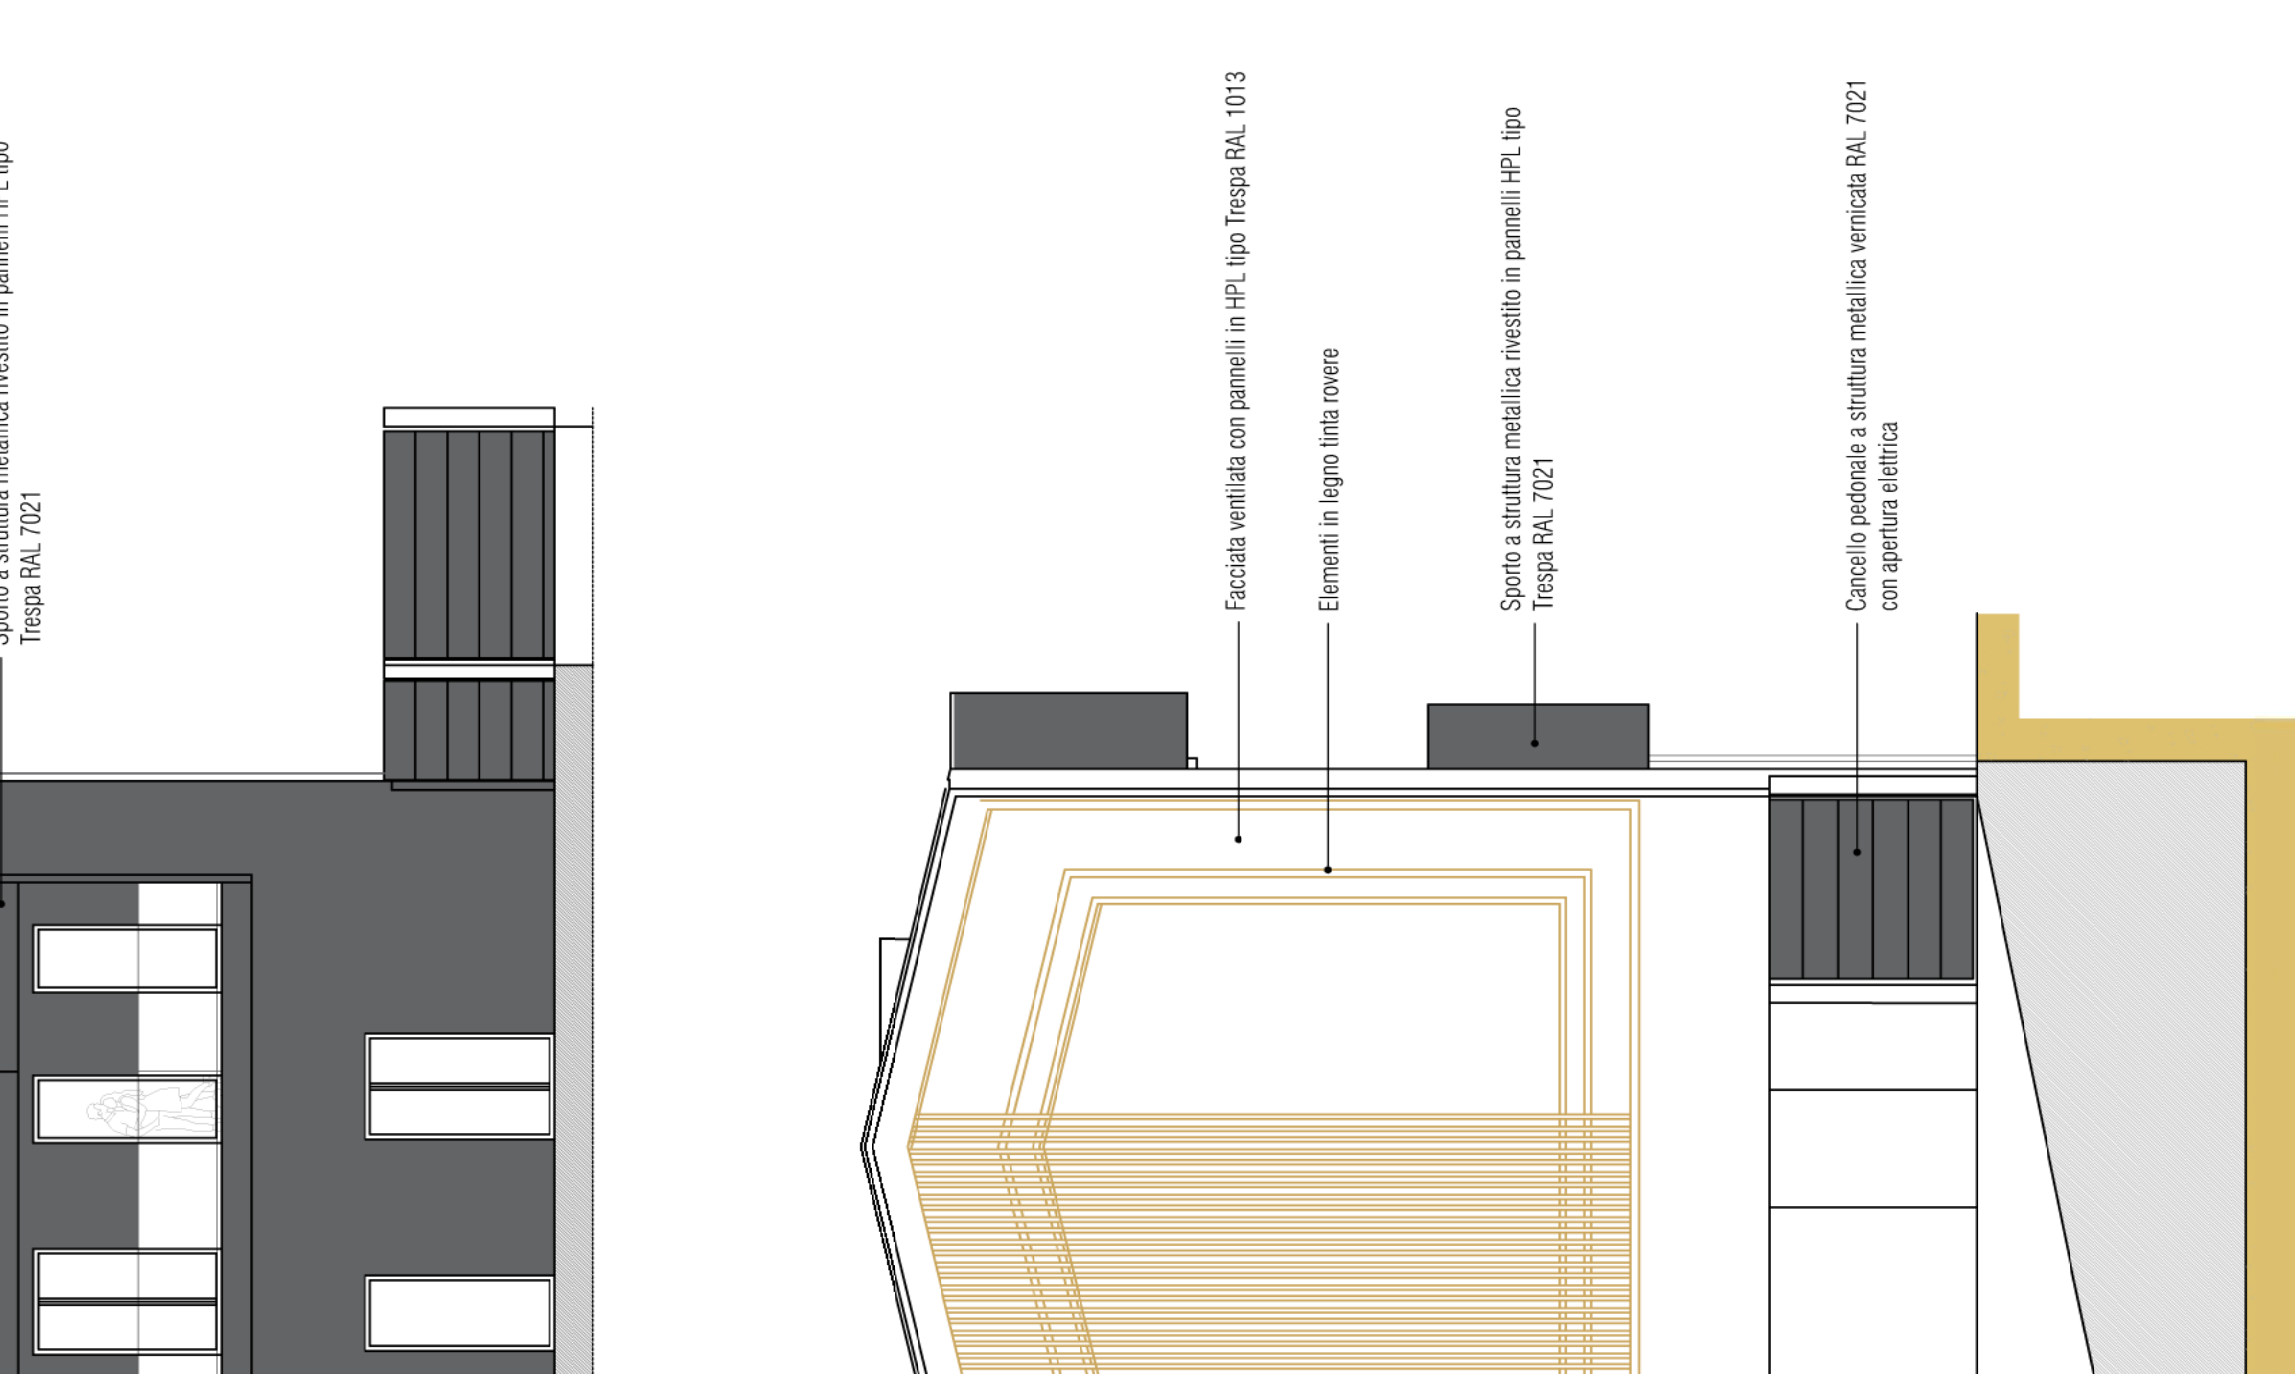


SEZIONE TRASVERSALE. SCALA 1:100

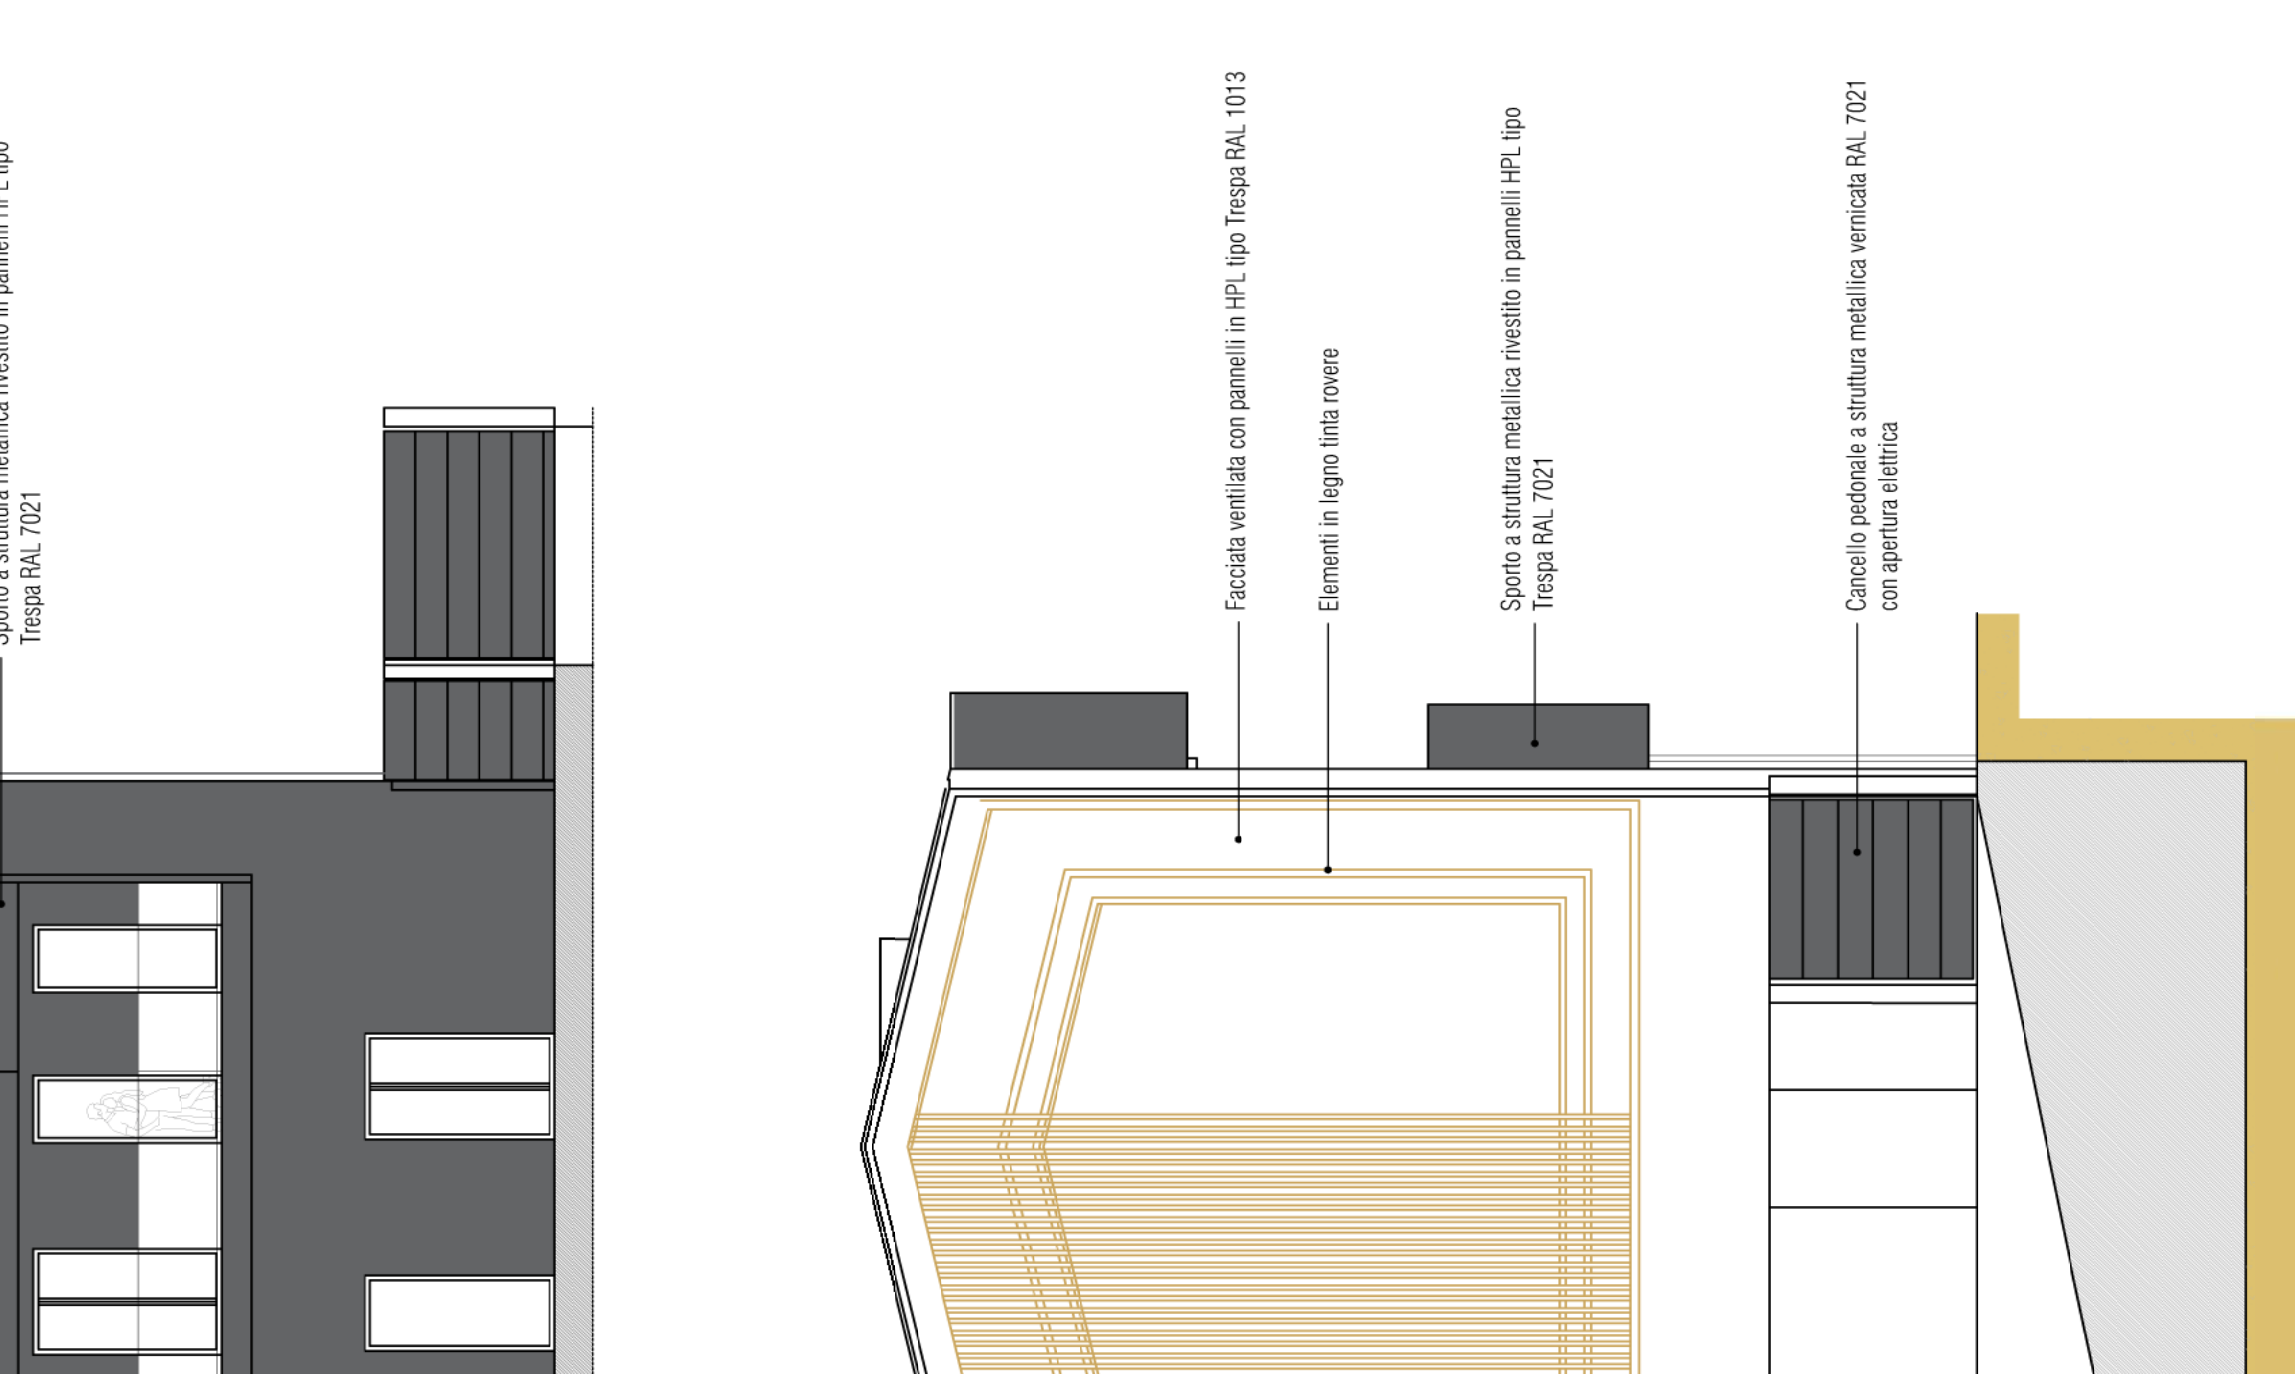


SEZIONE TRASVERSALE. SCALA 1:100

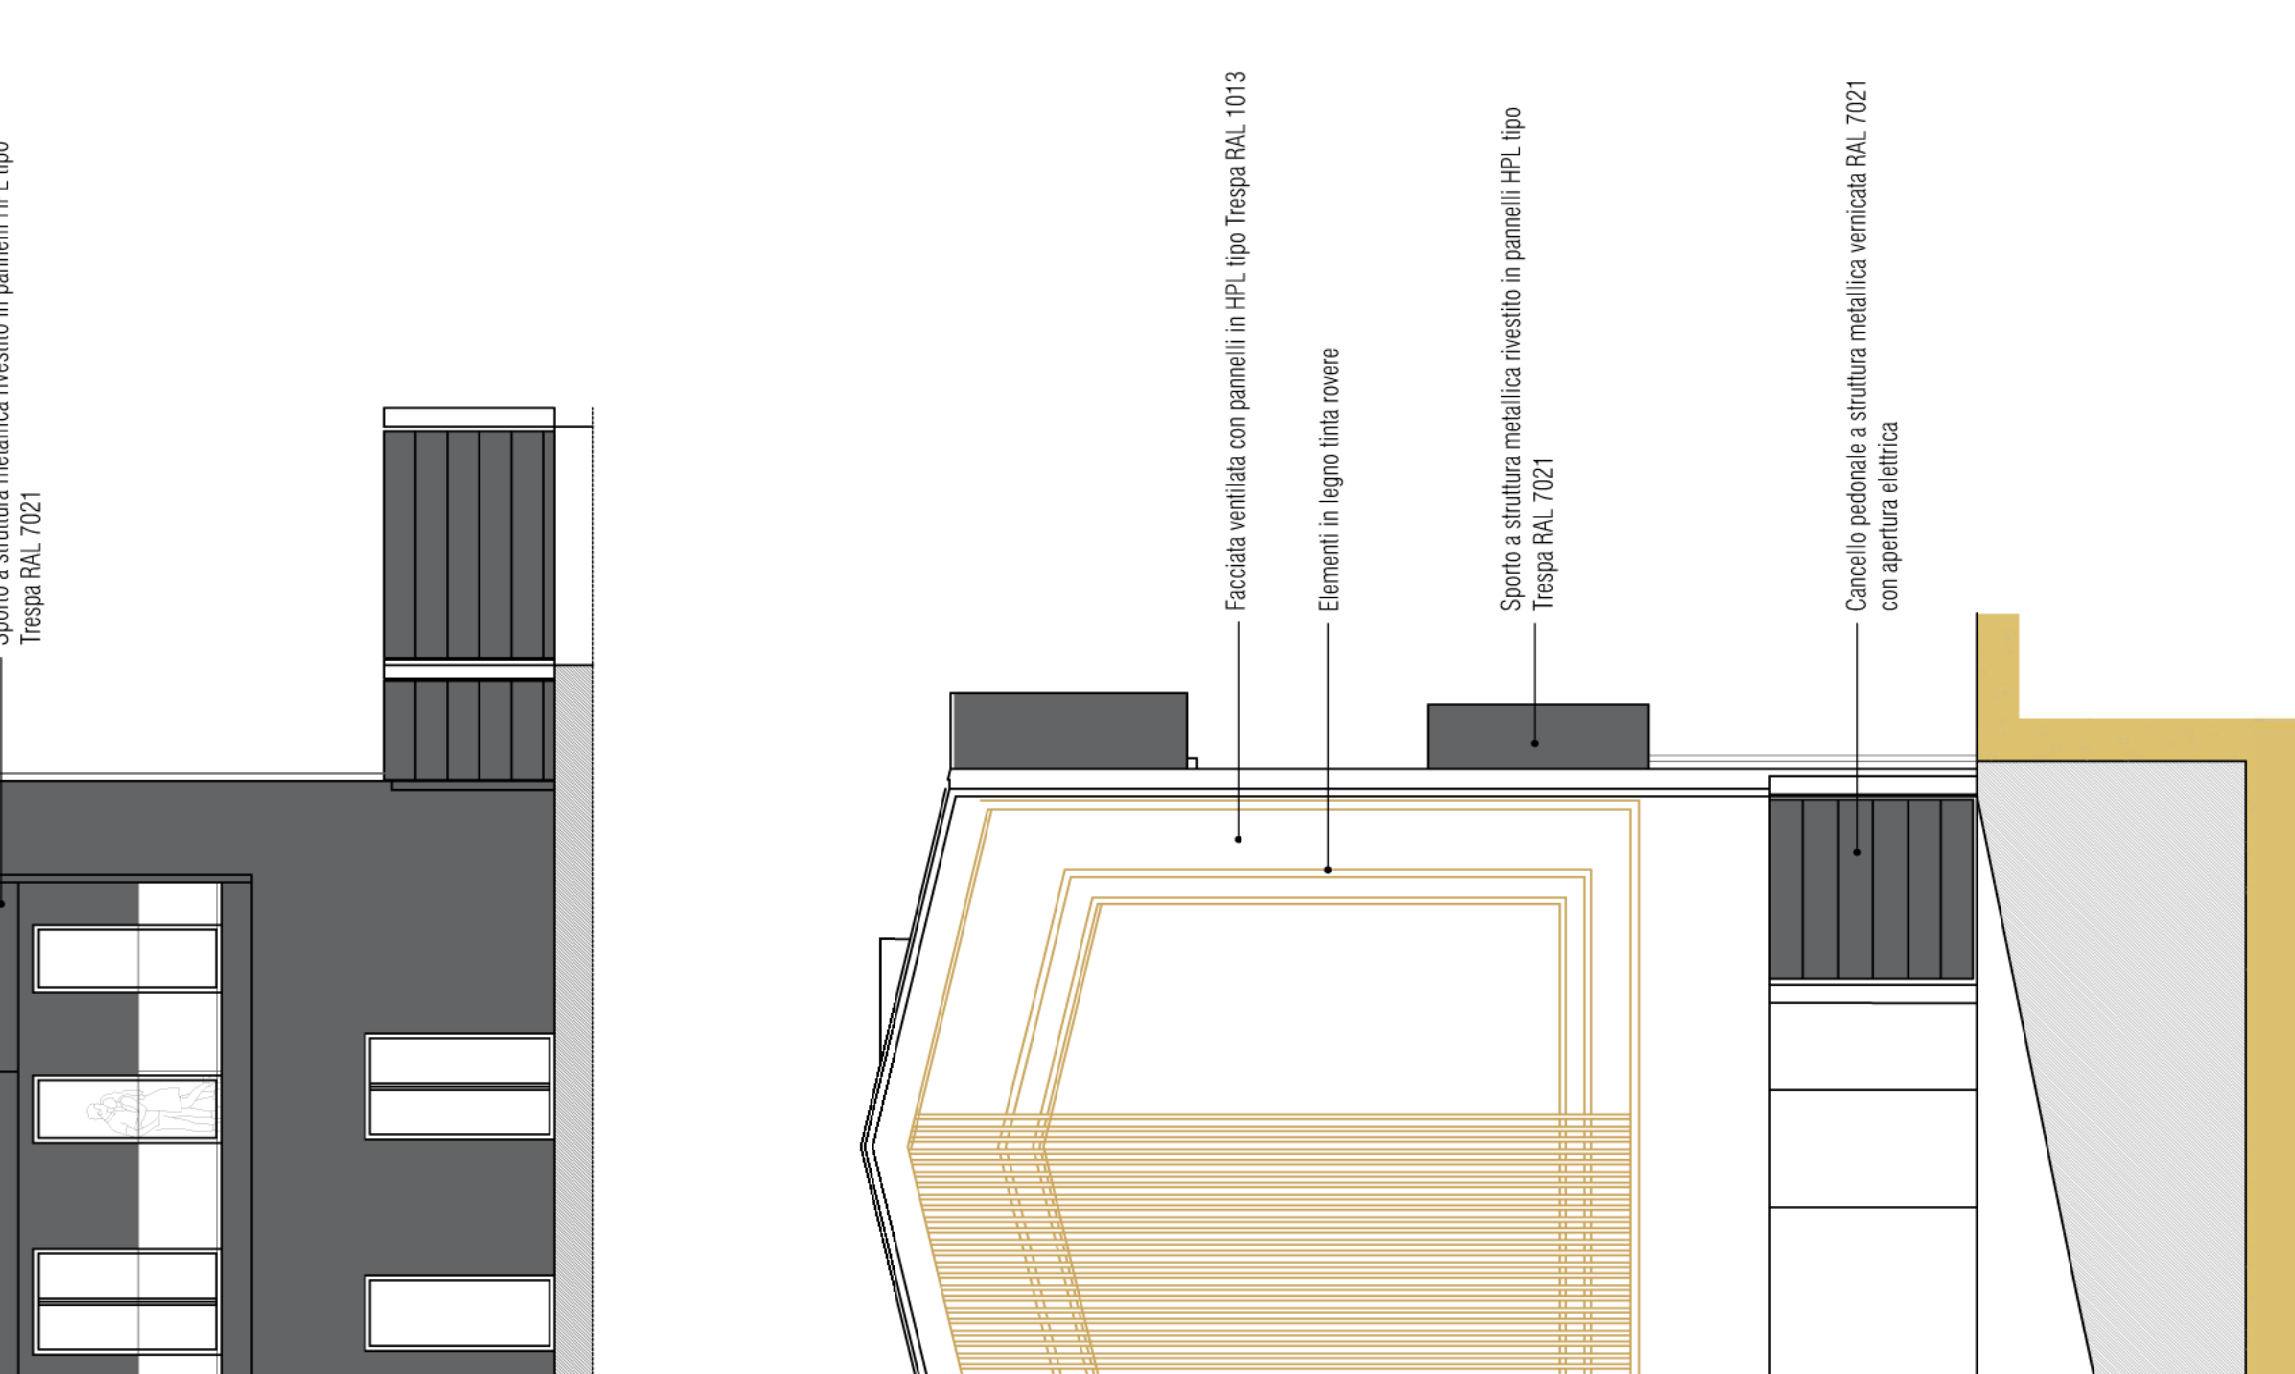


SEZIONE TRASVERSALE. SCALA 1:100

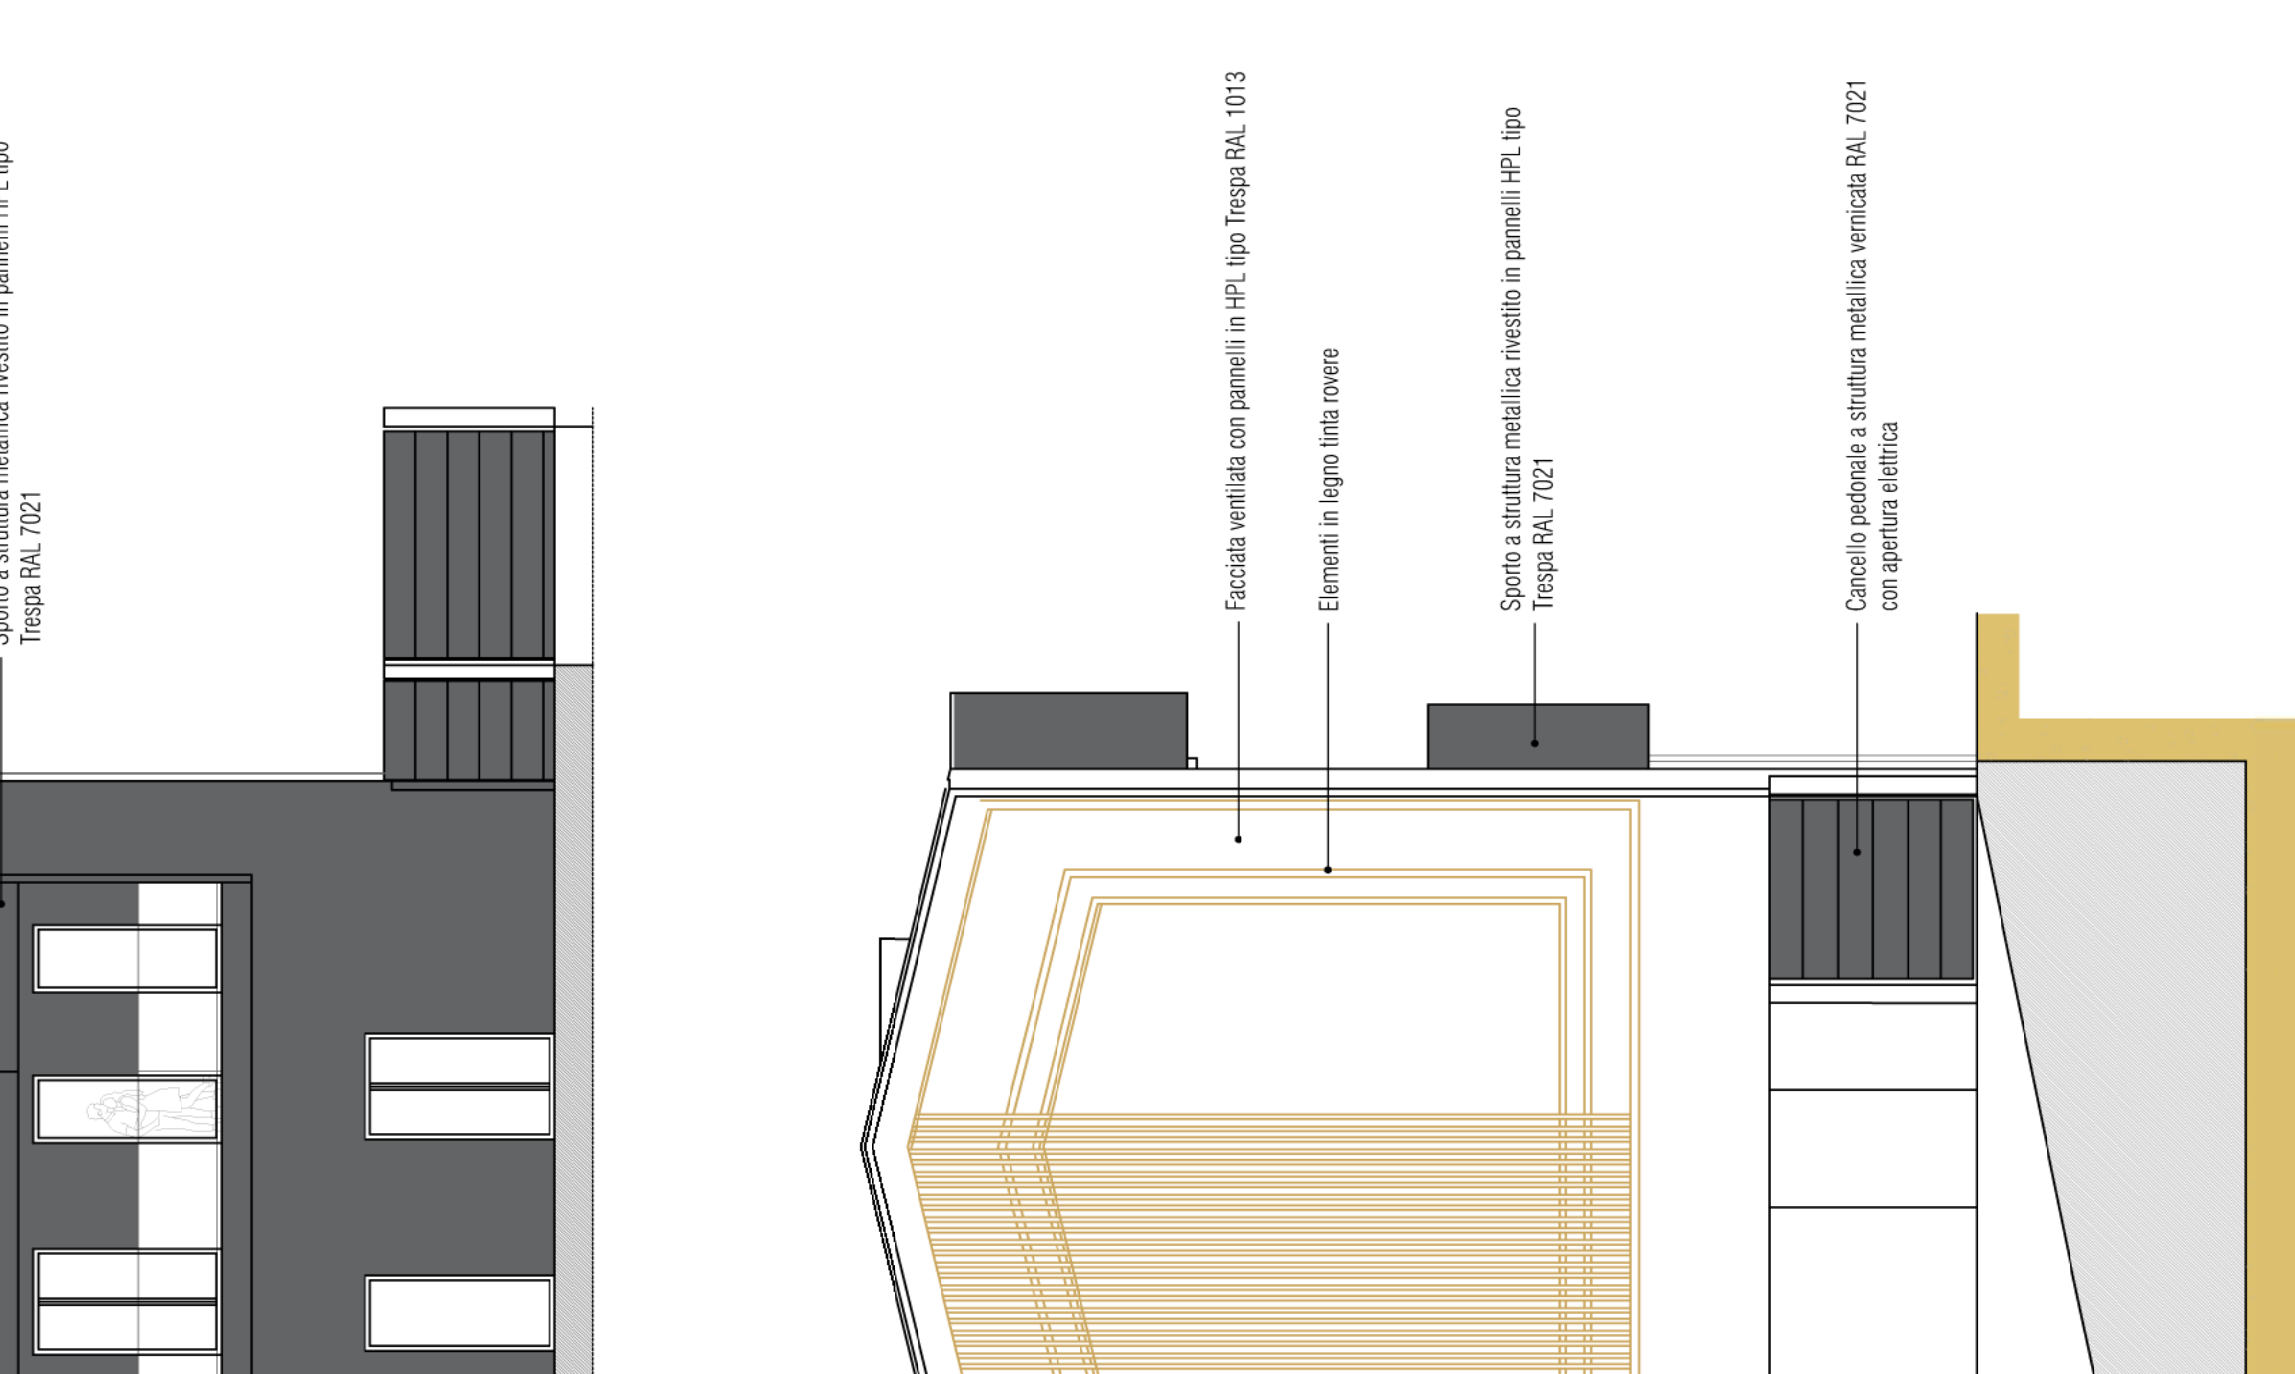


SEZIONE TRASVERSALE. SCALA 1:100

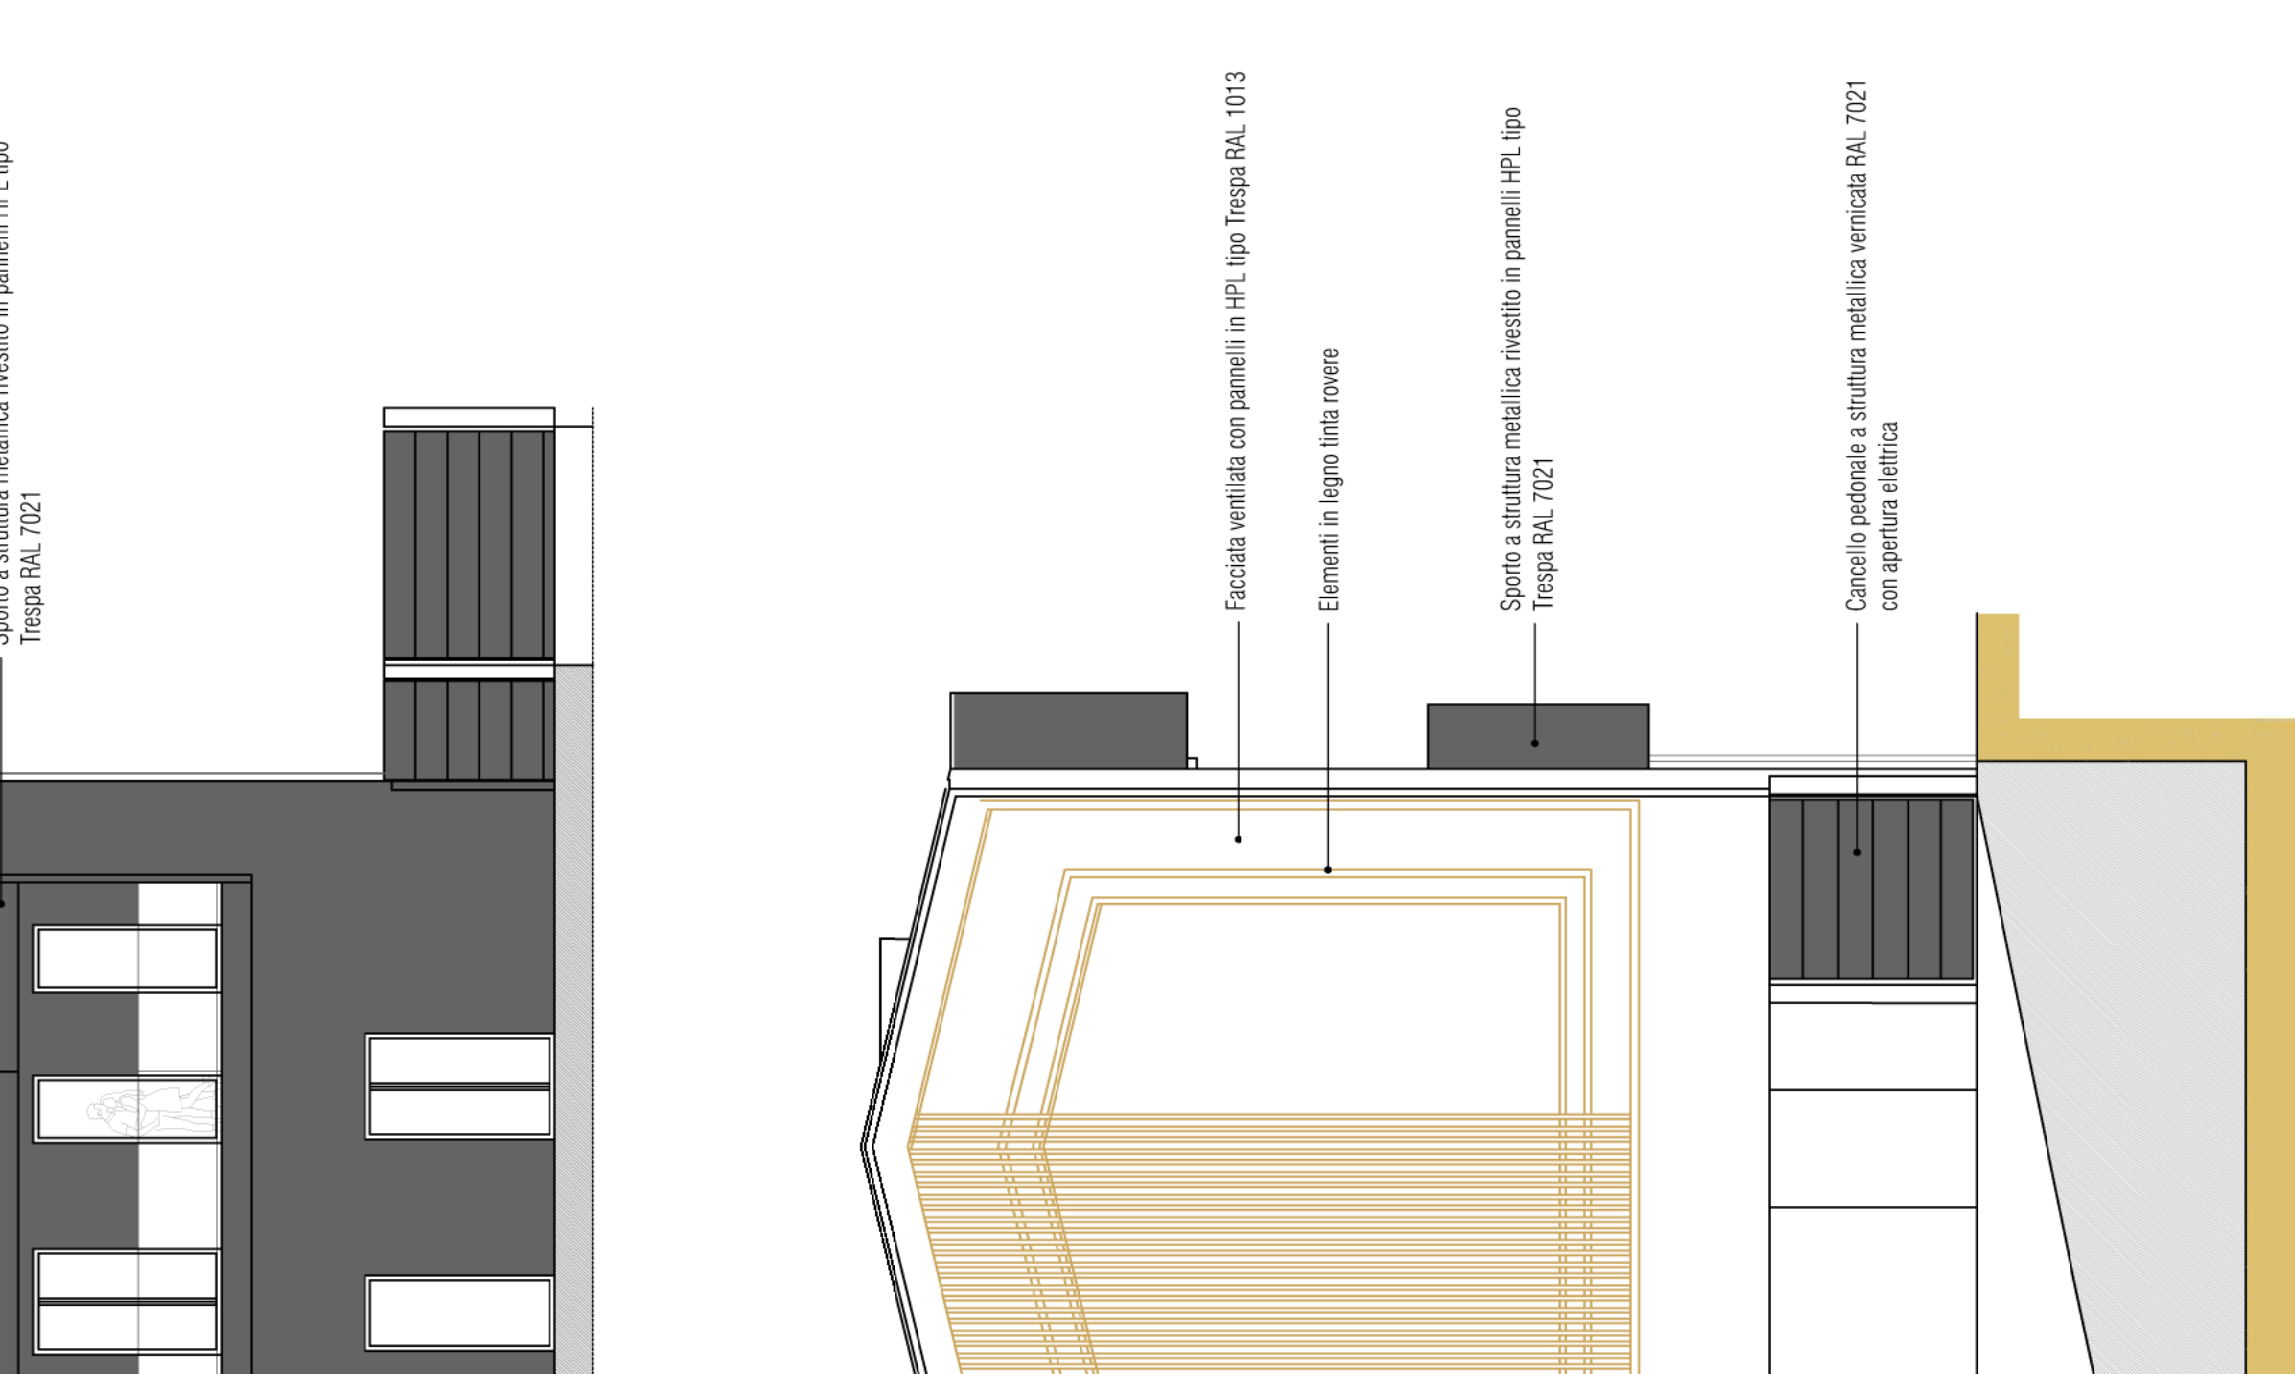


SEZIONE TRASVERSALE. SCALA 1:100

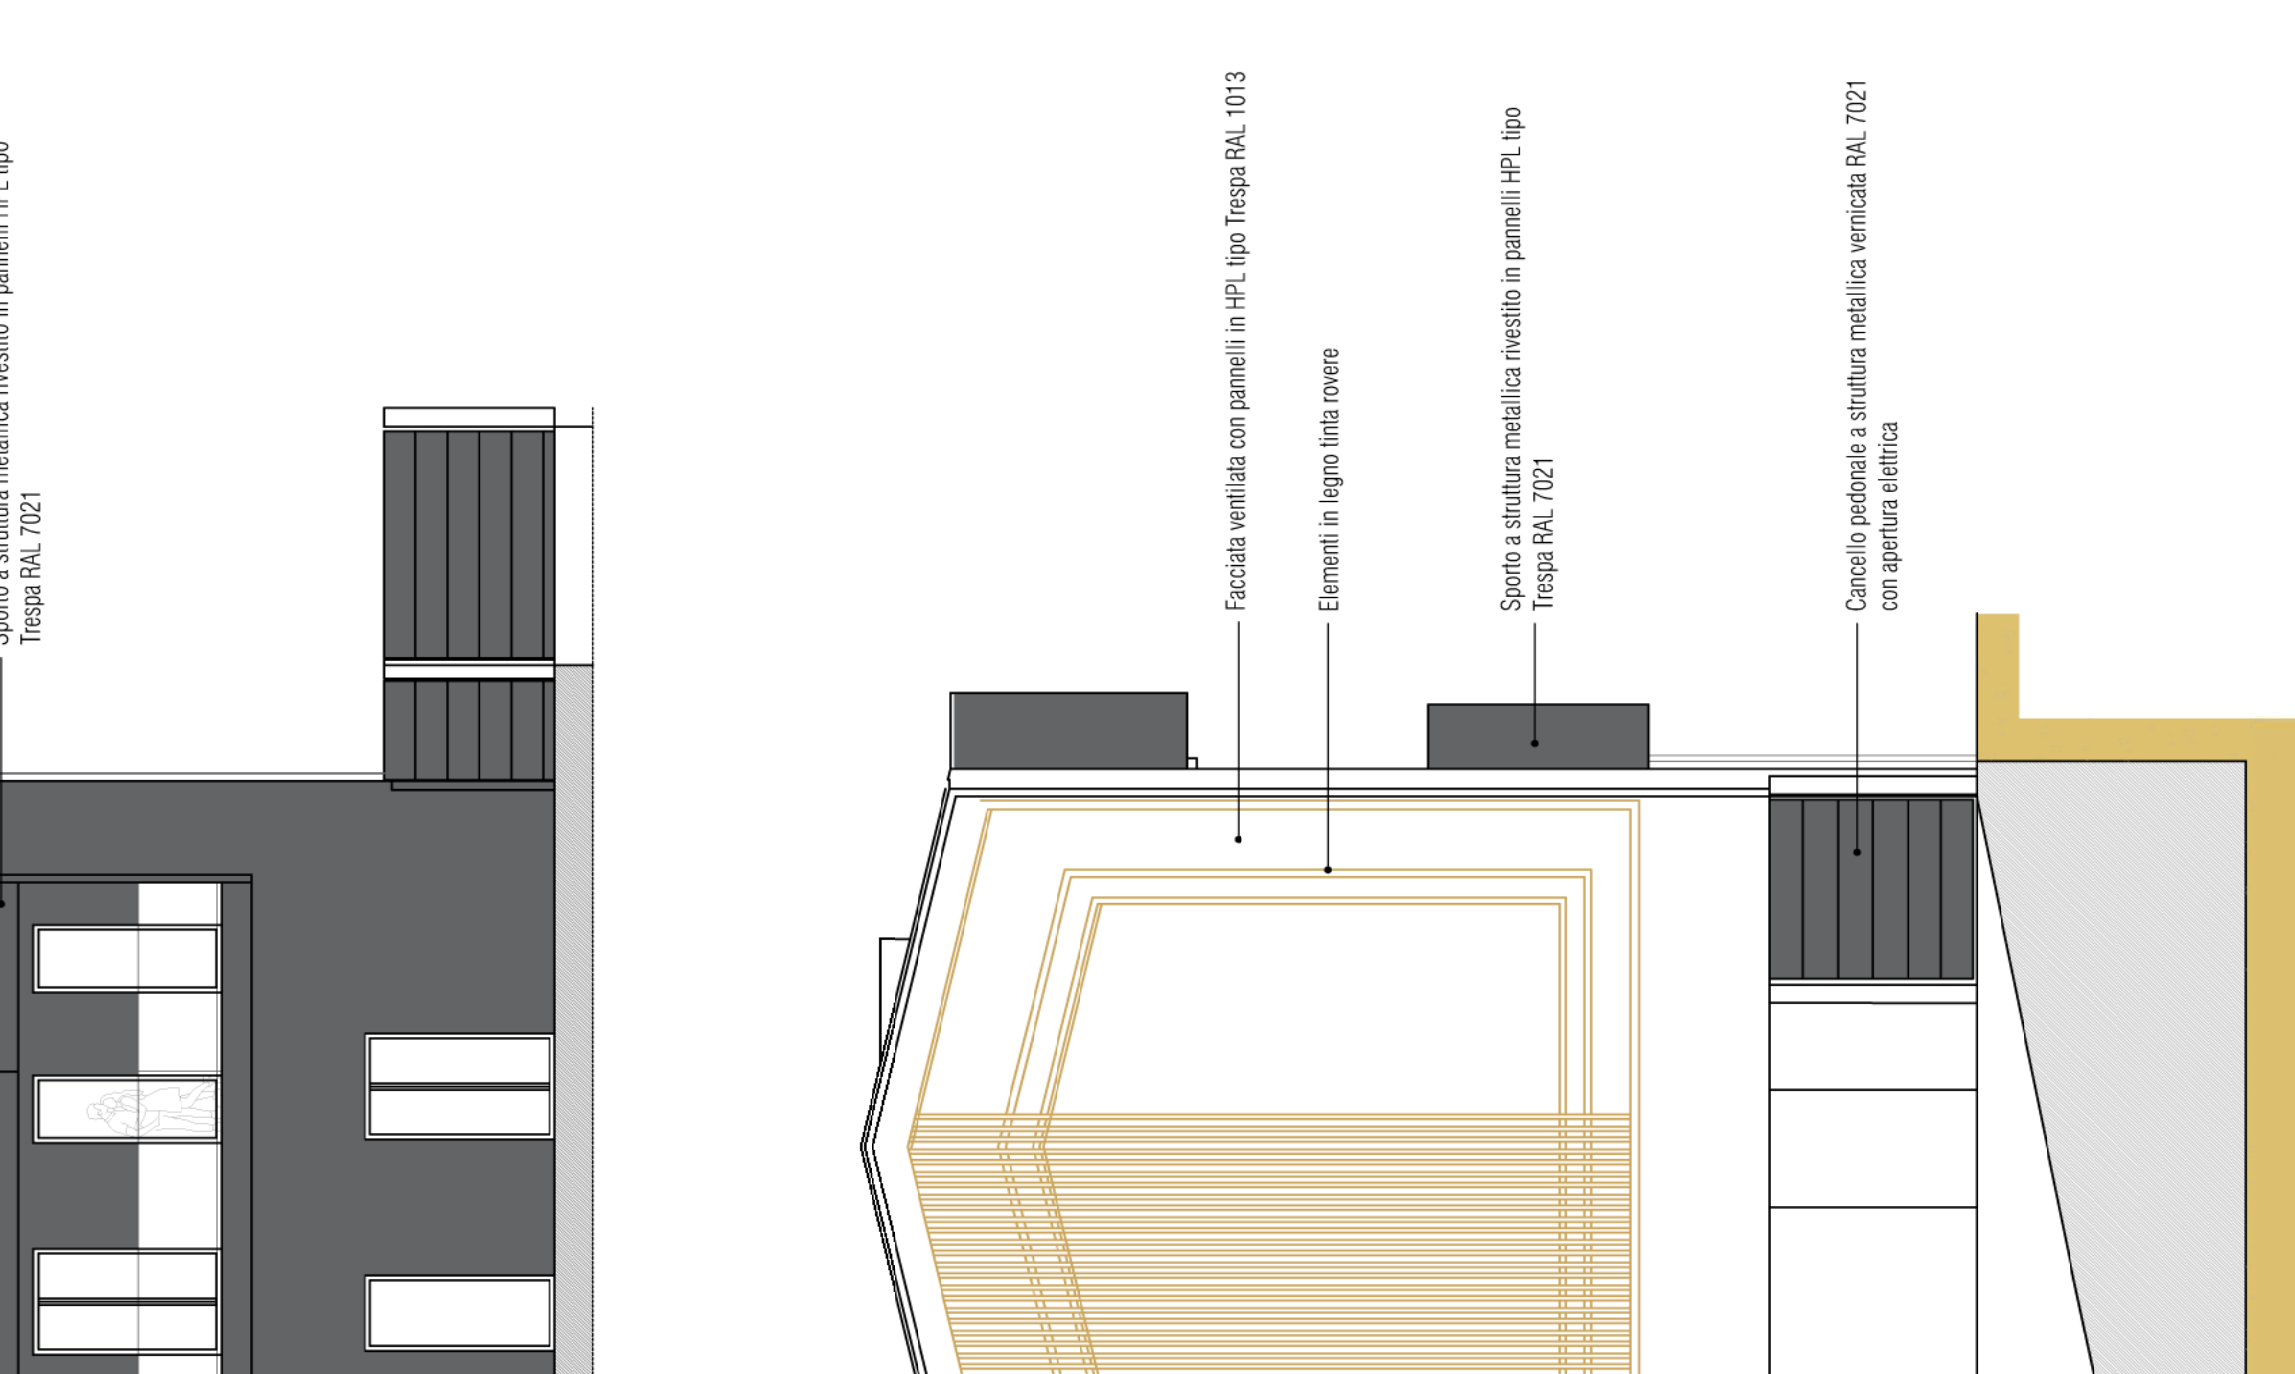


SEZIONE TRASVERSALE. SCALA 1:100

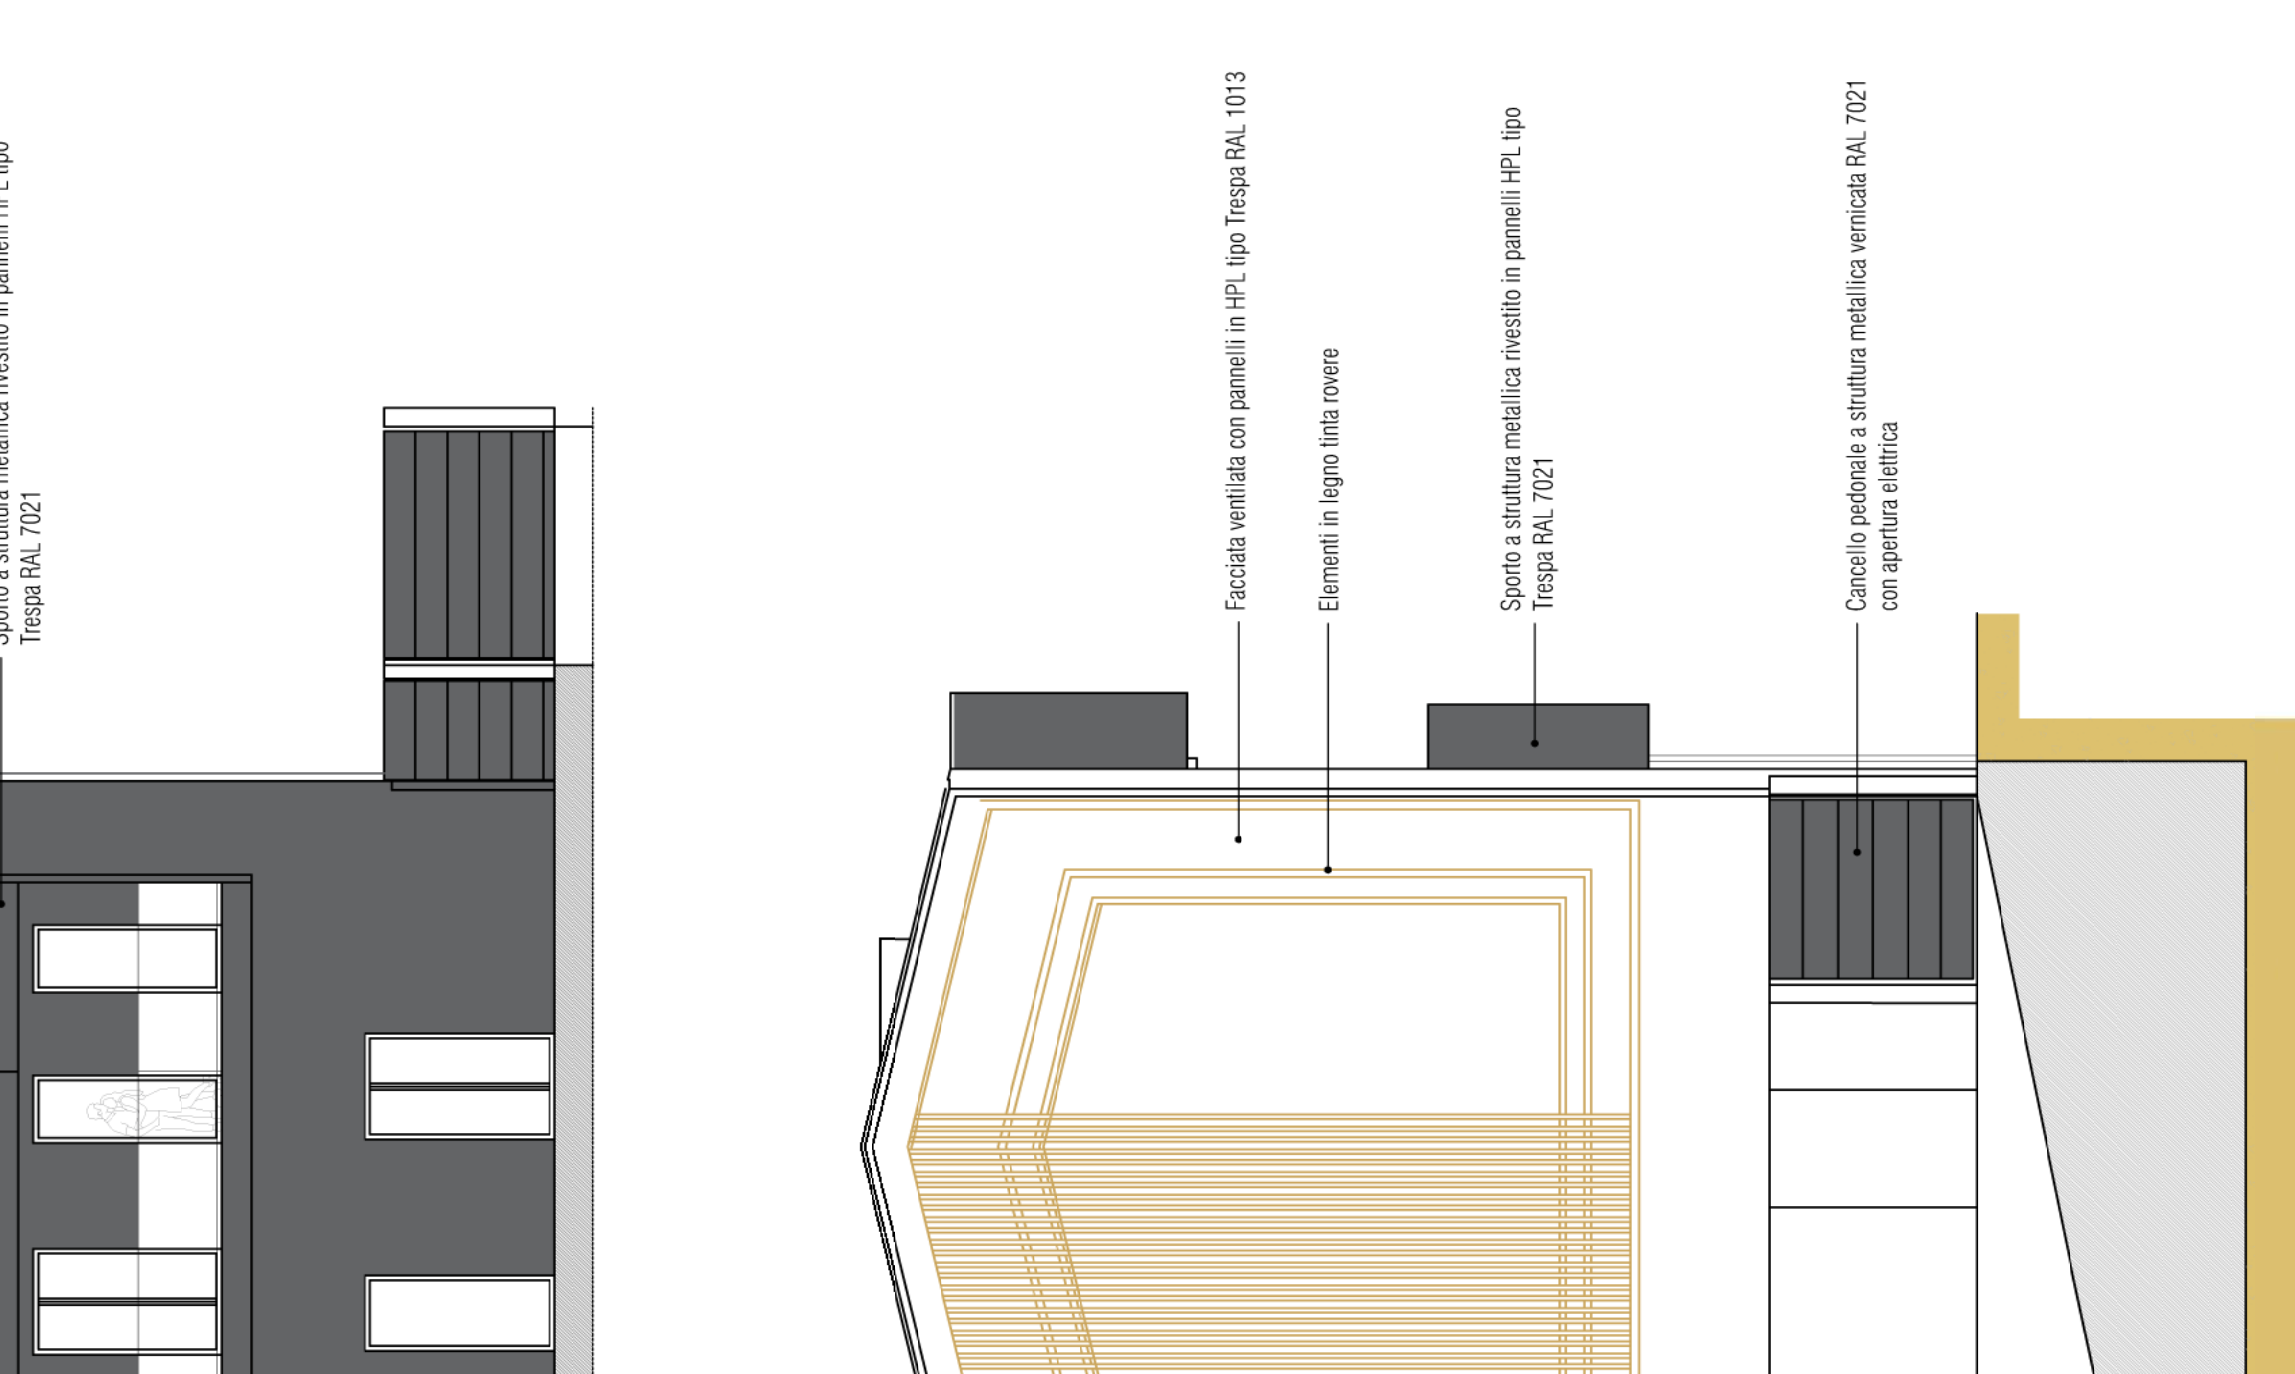


SEZIONE TRASVERSALE. SCALA 1:100

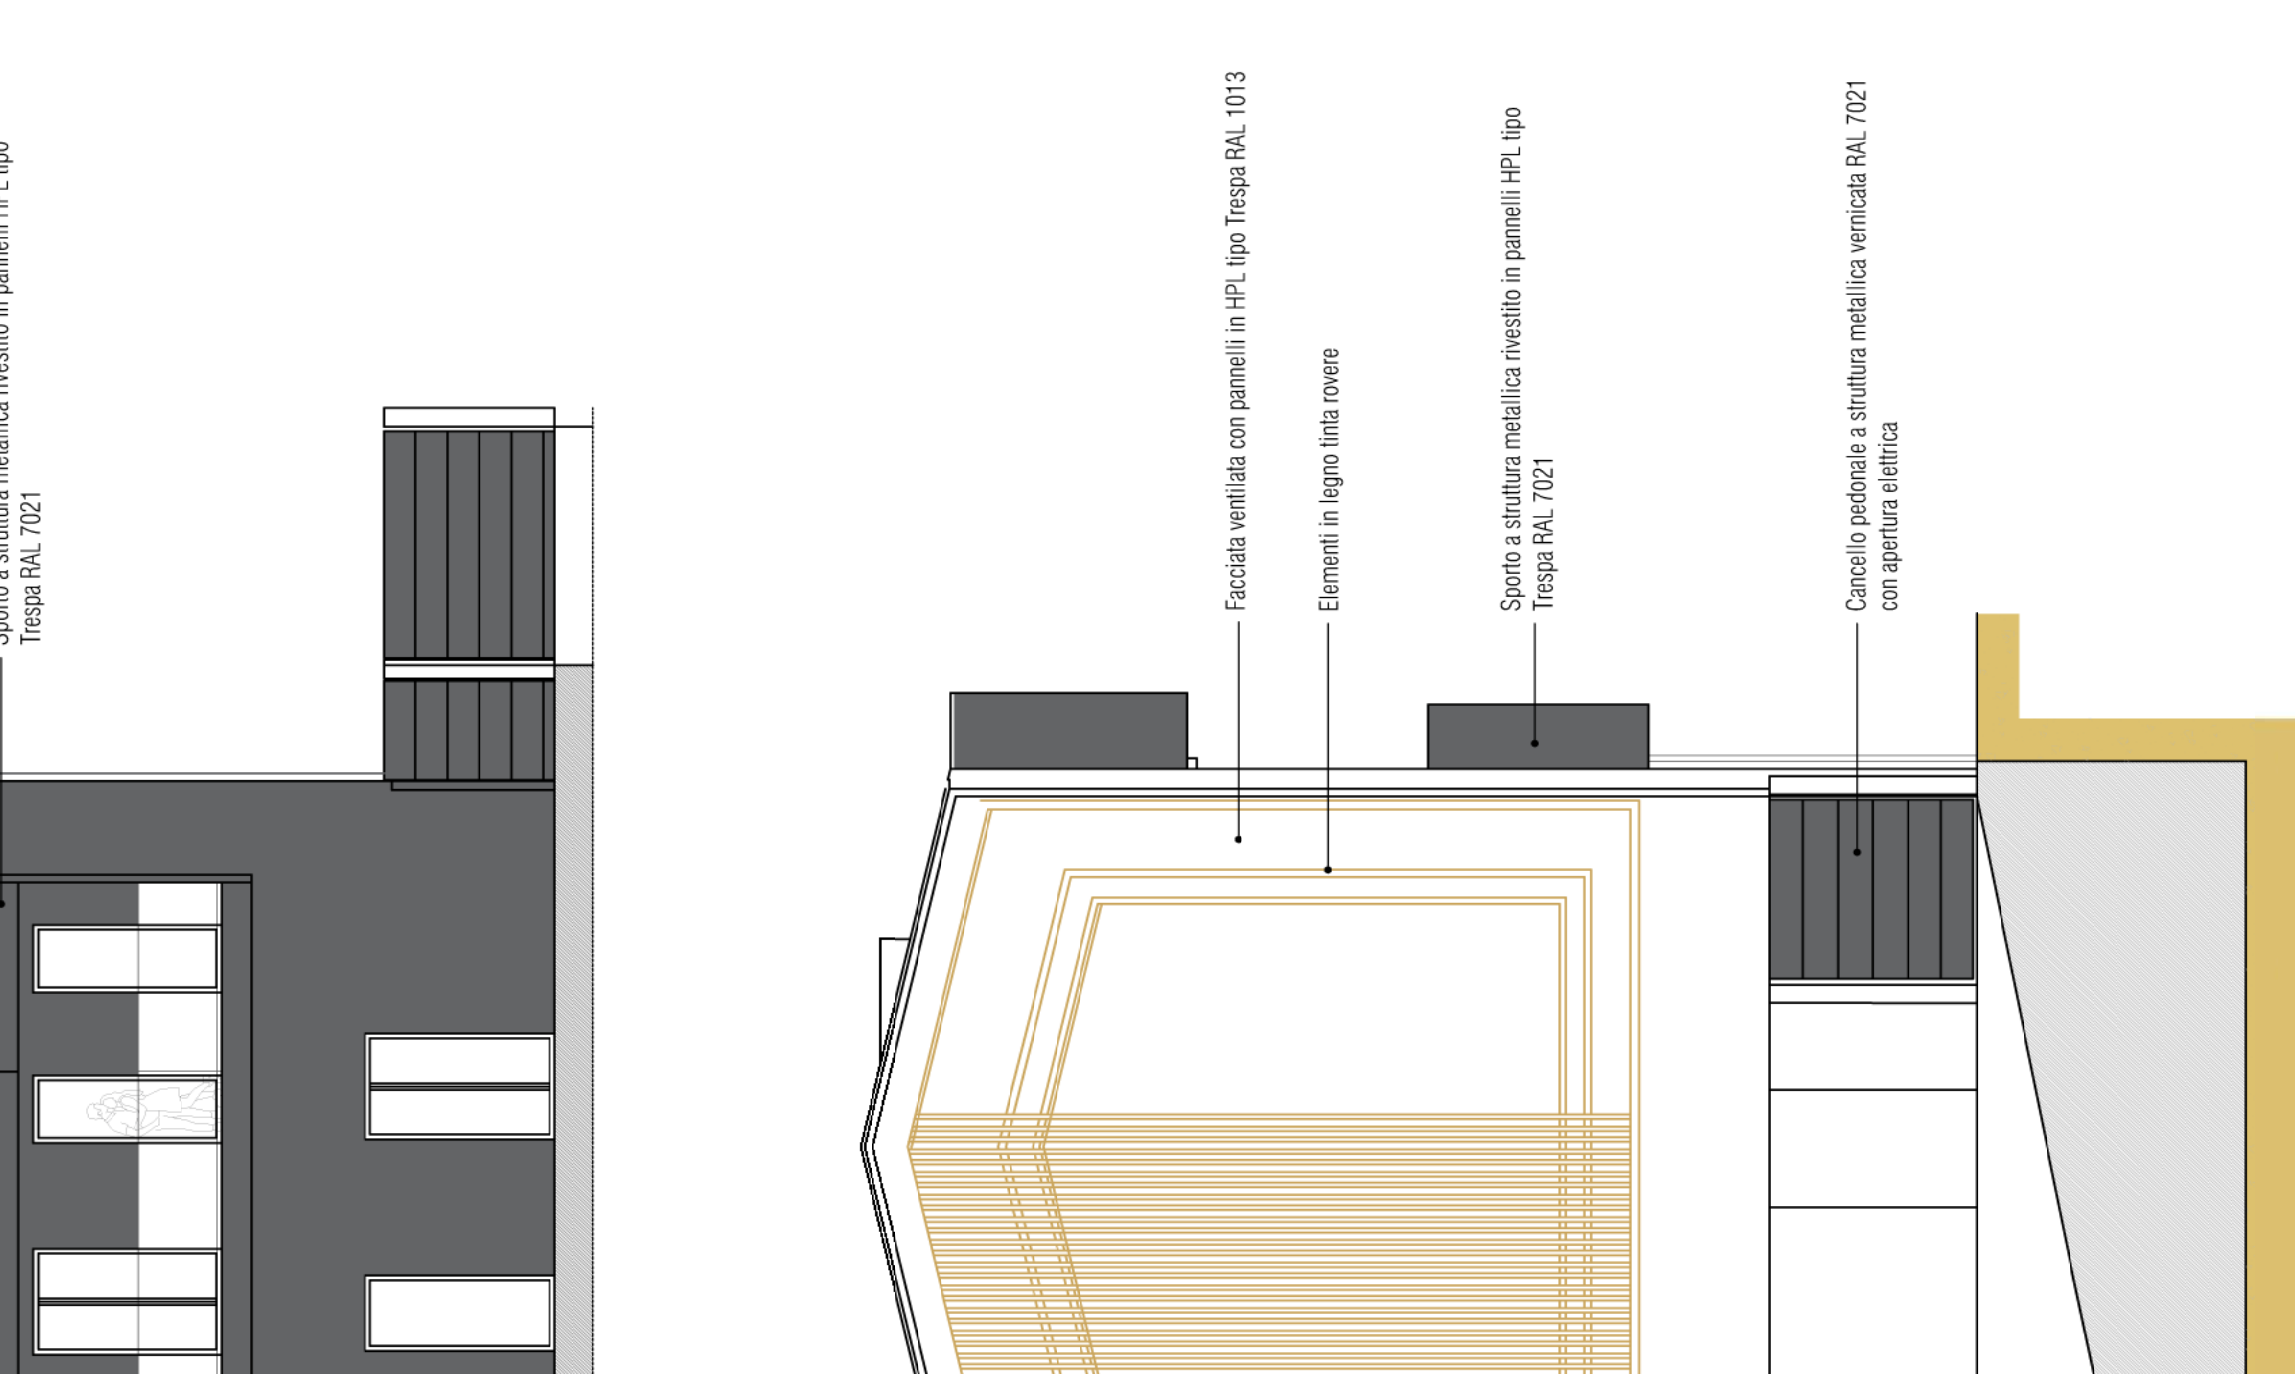


SEZIONE TRASVERSALE. SCALA 1:100

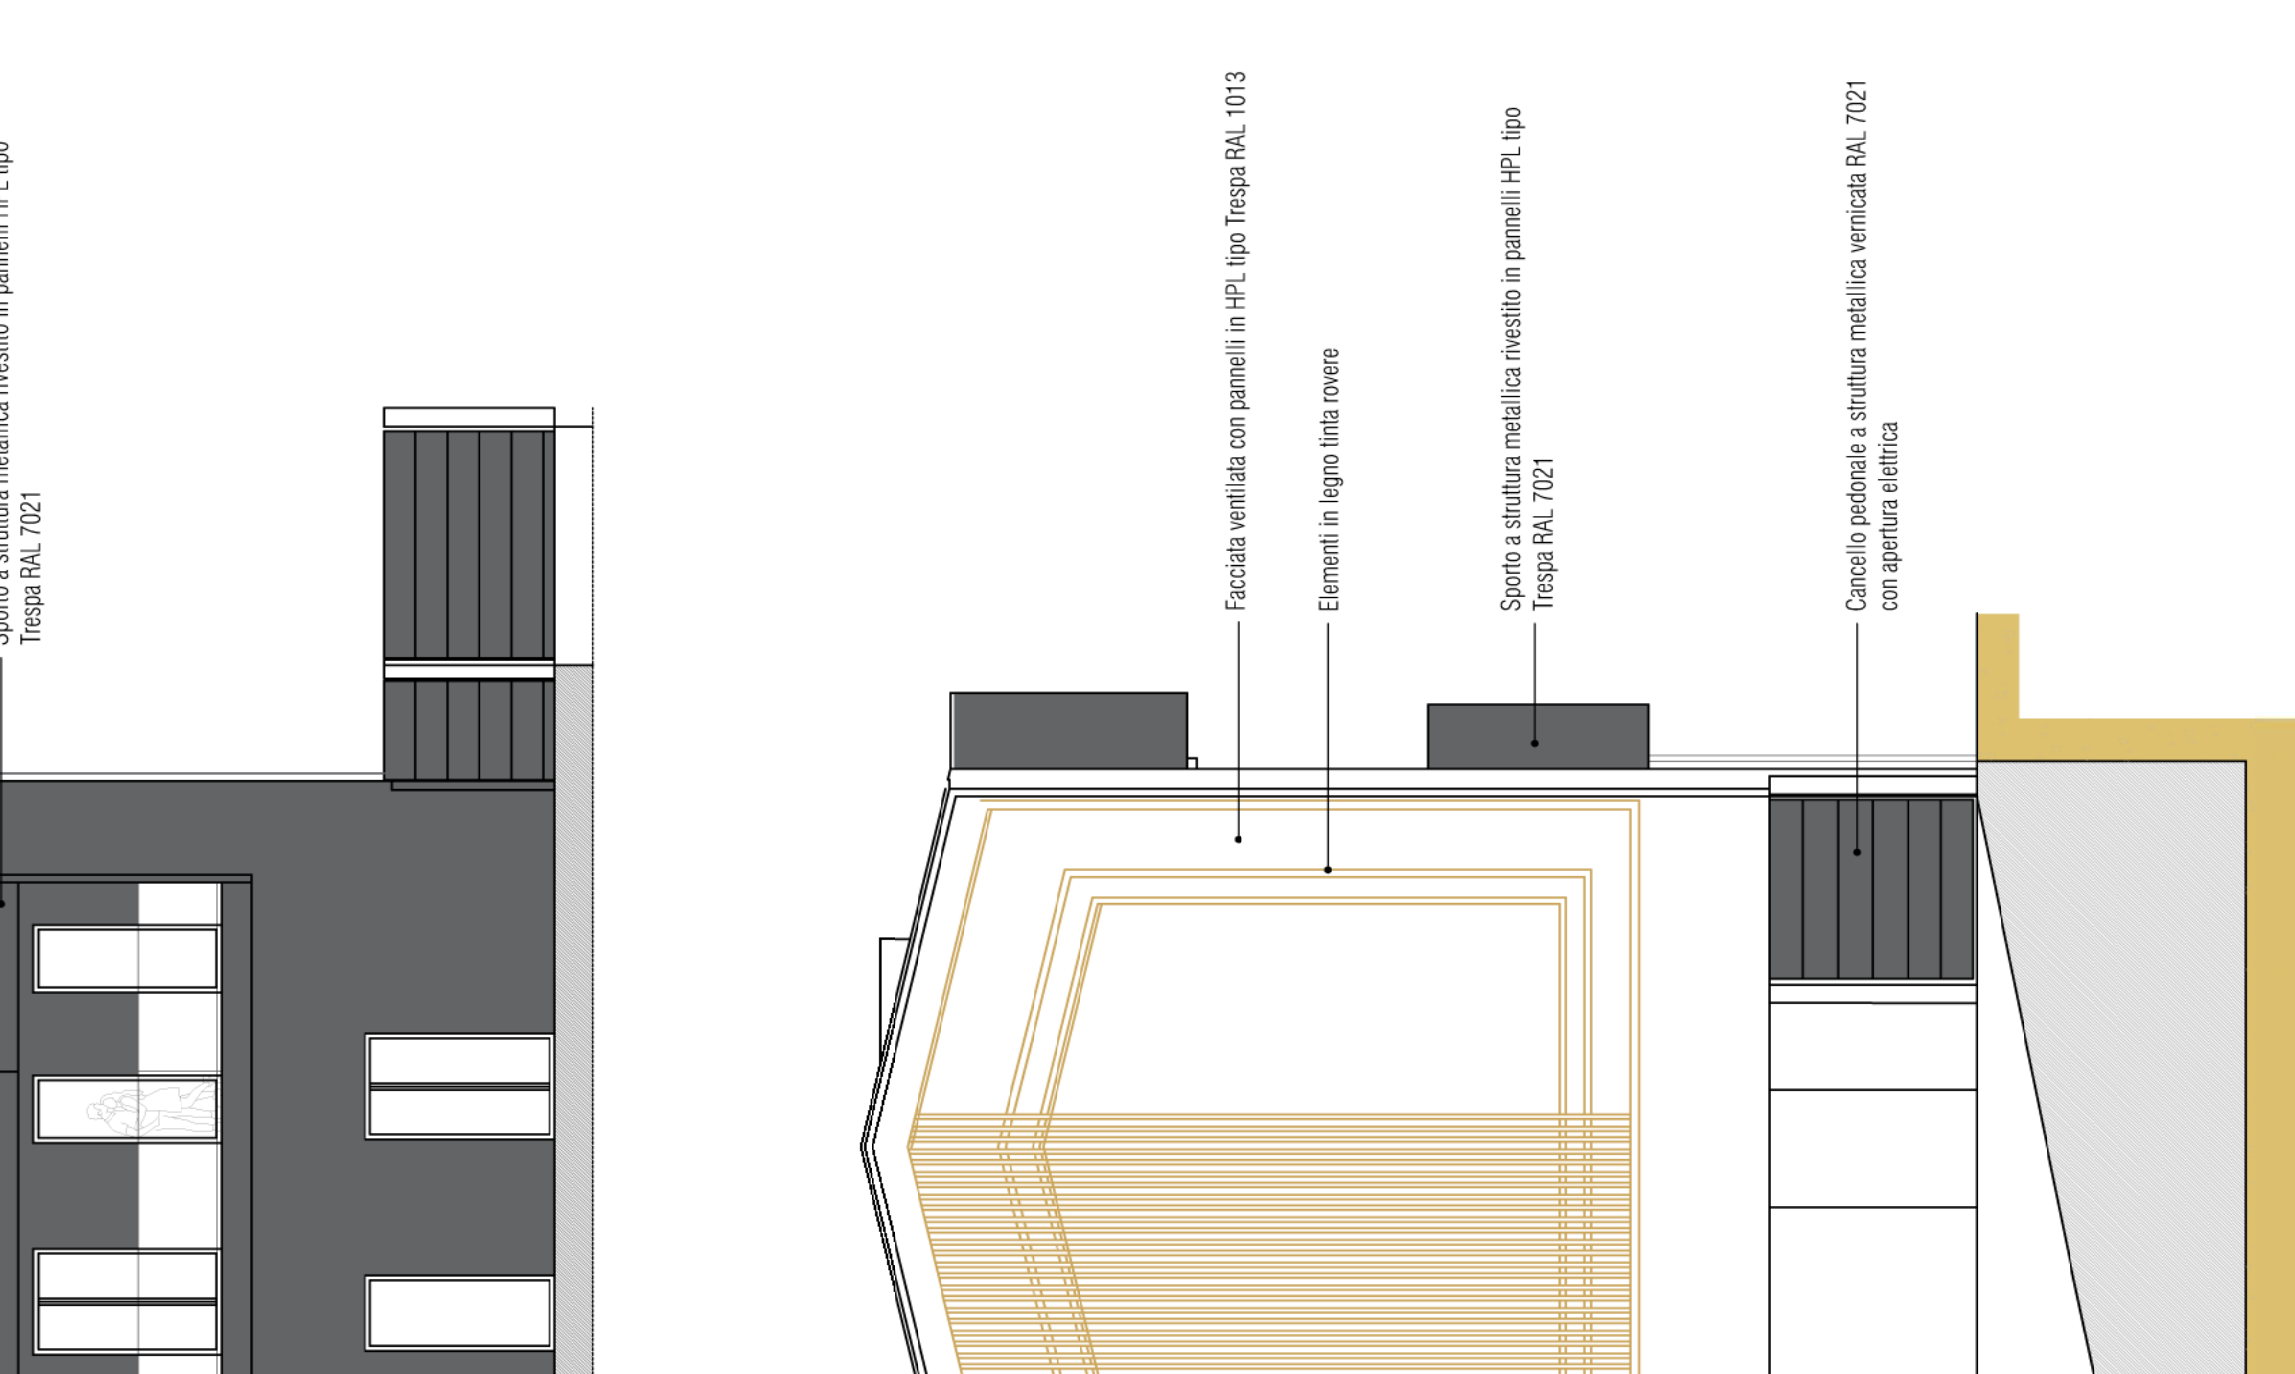


SEZIONE TRASVERSALE. SCALA 1:100

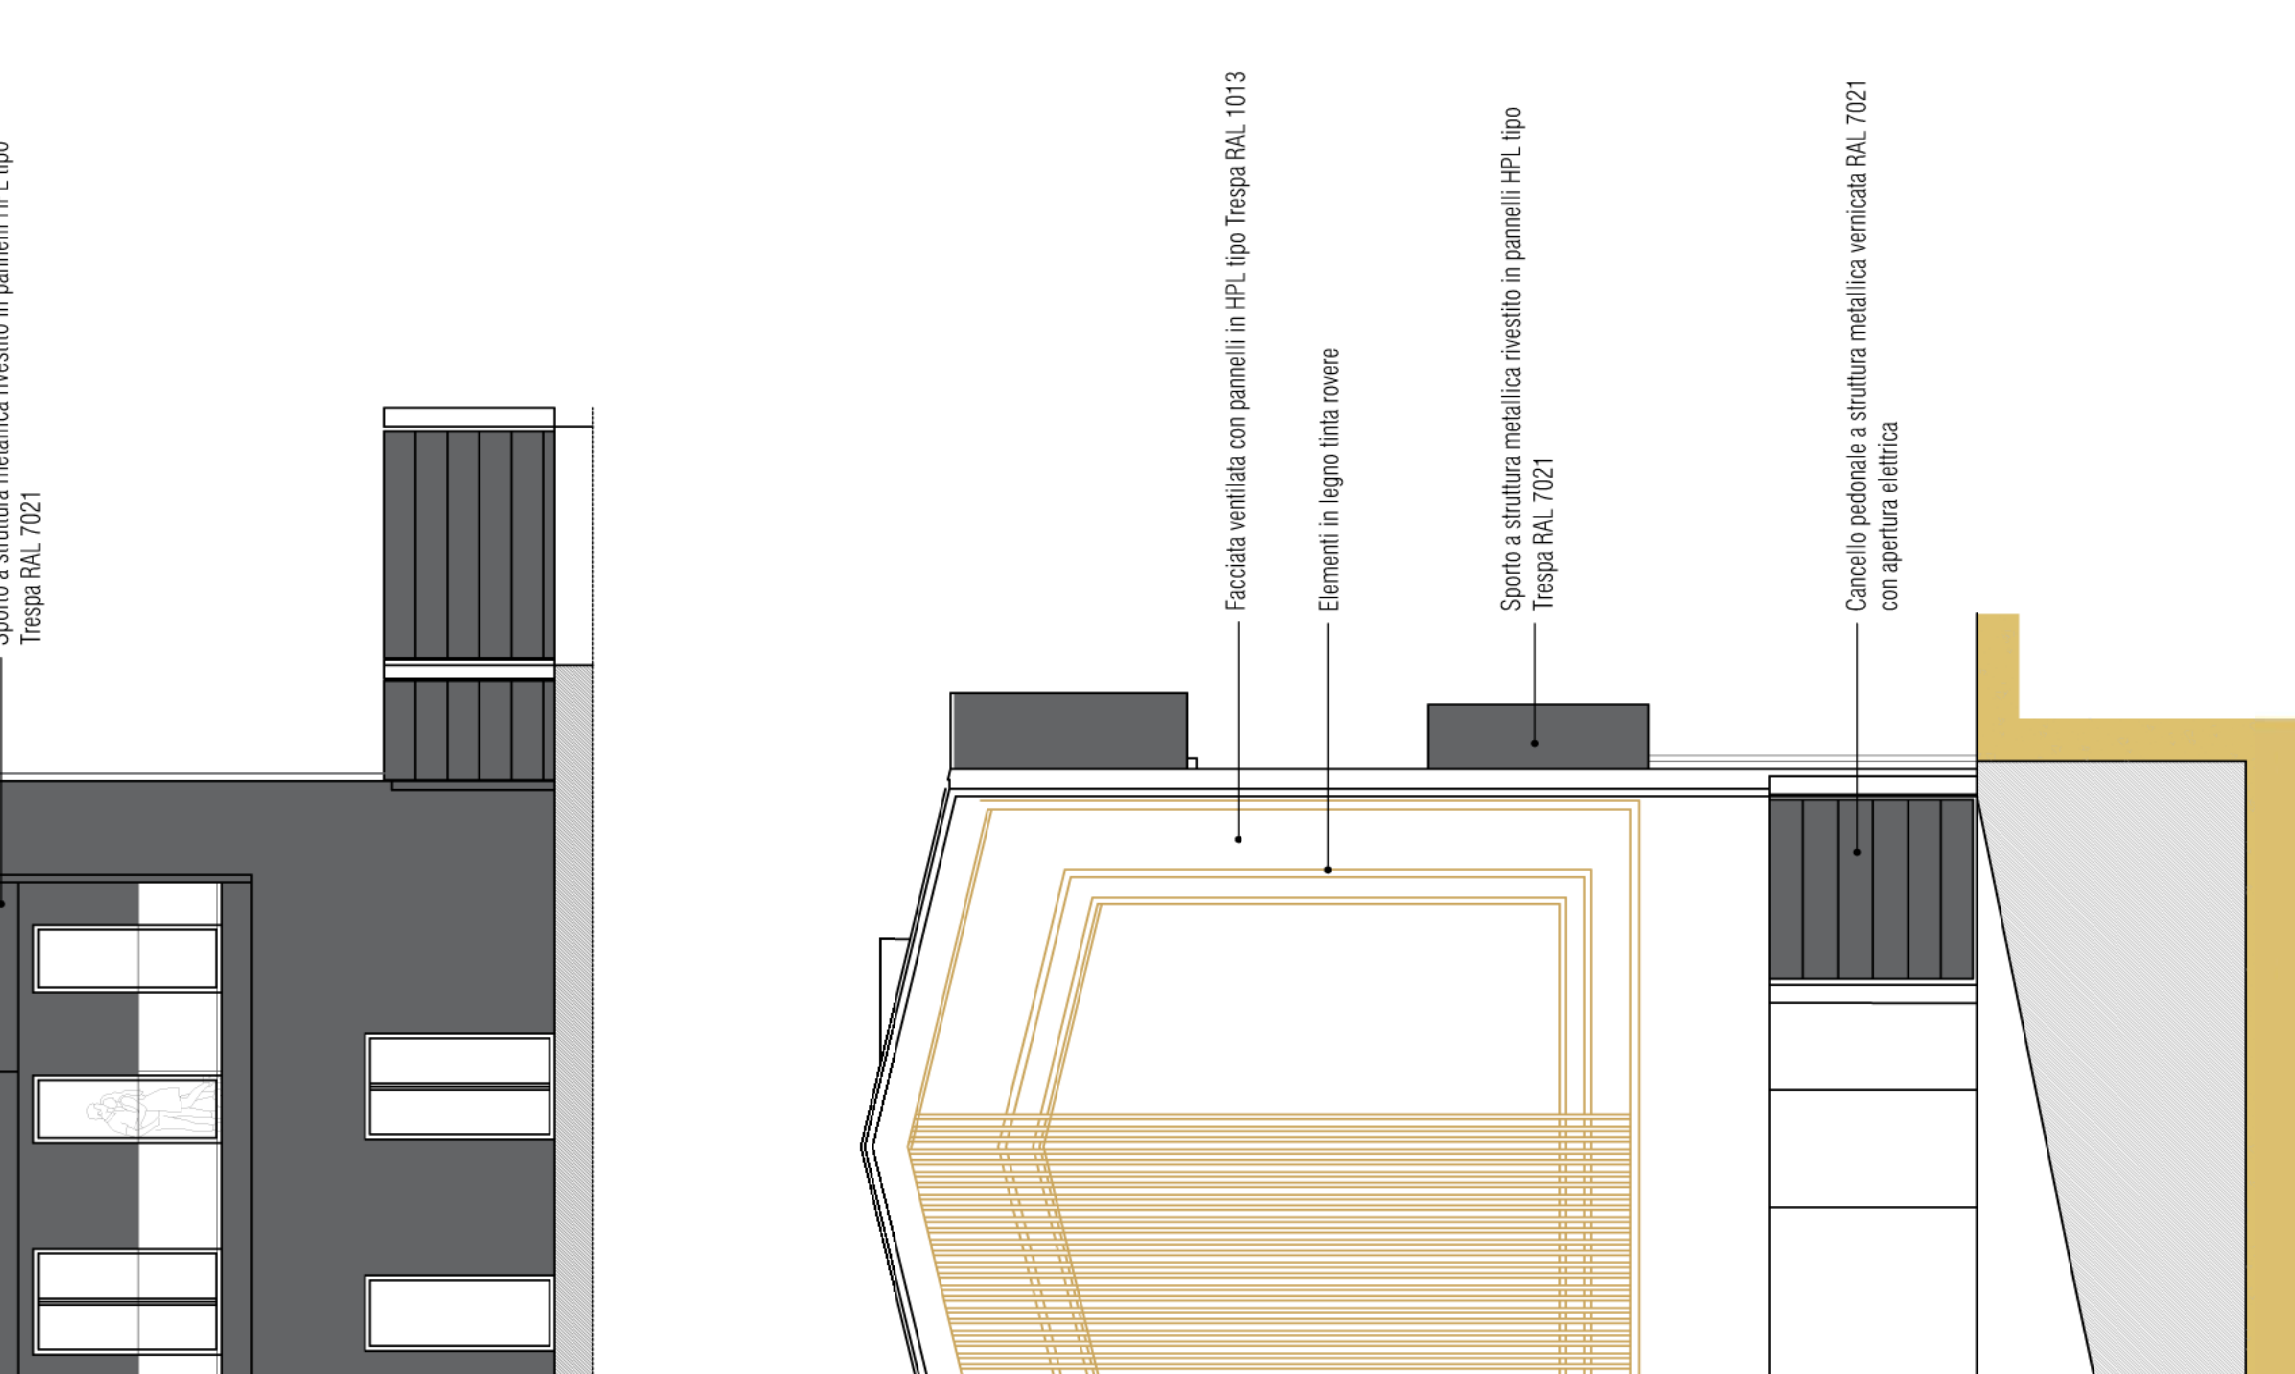


SEZIONE TRASVERSALE. SCALA 1:100

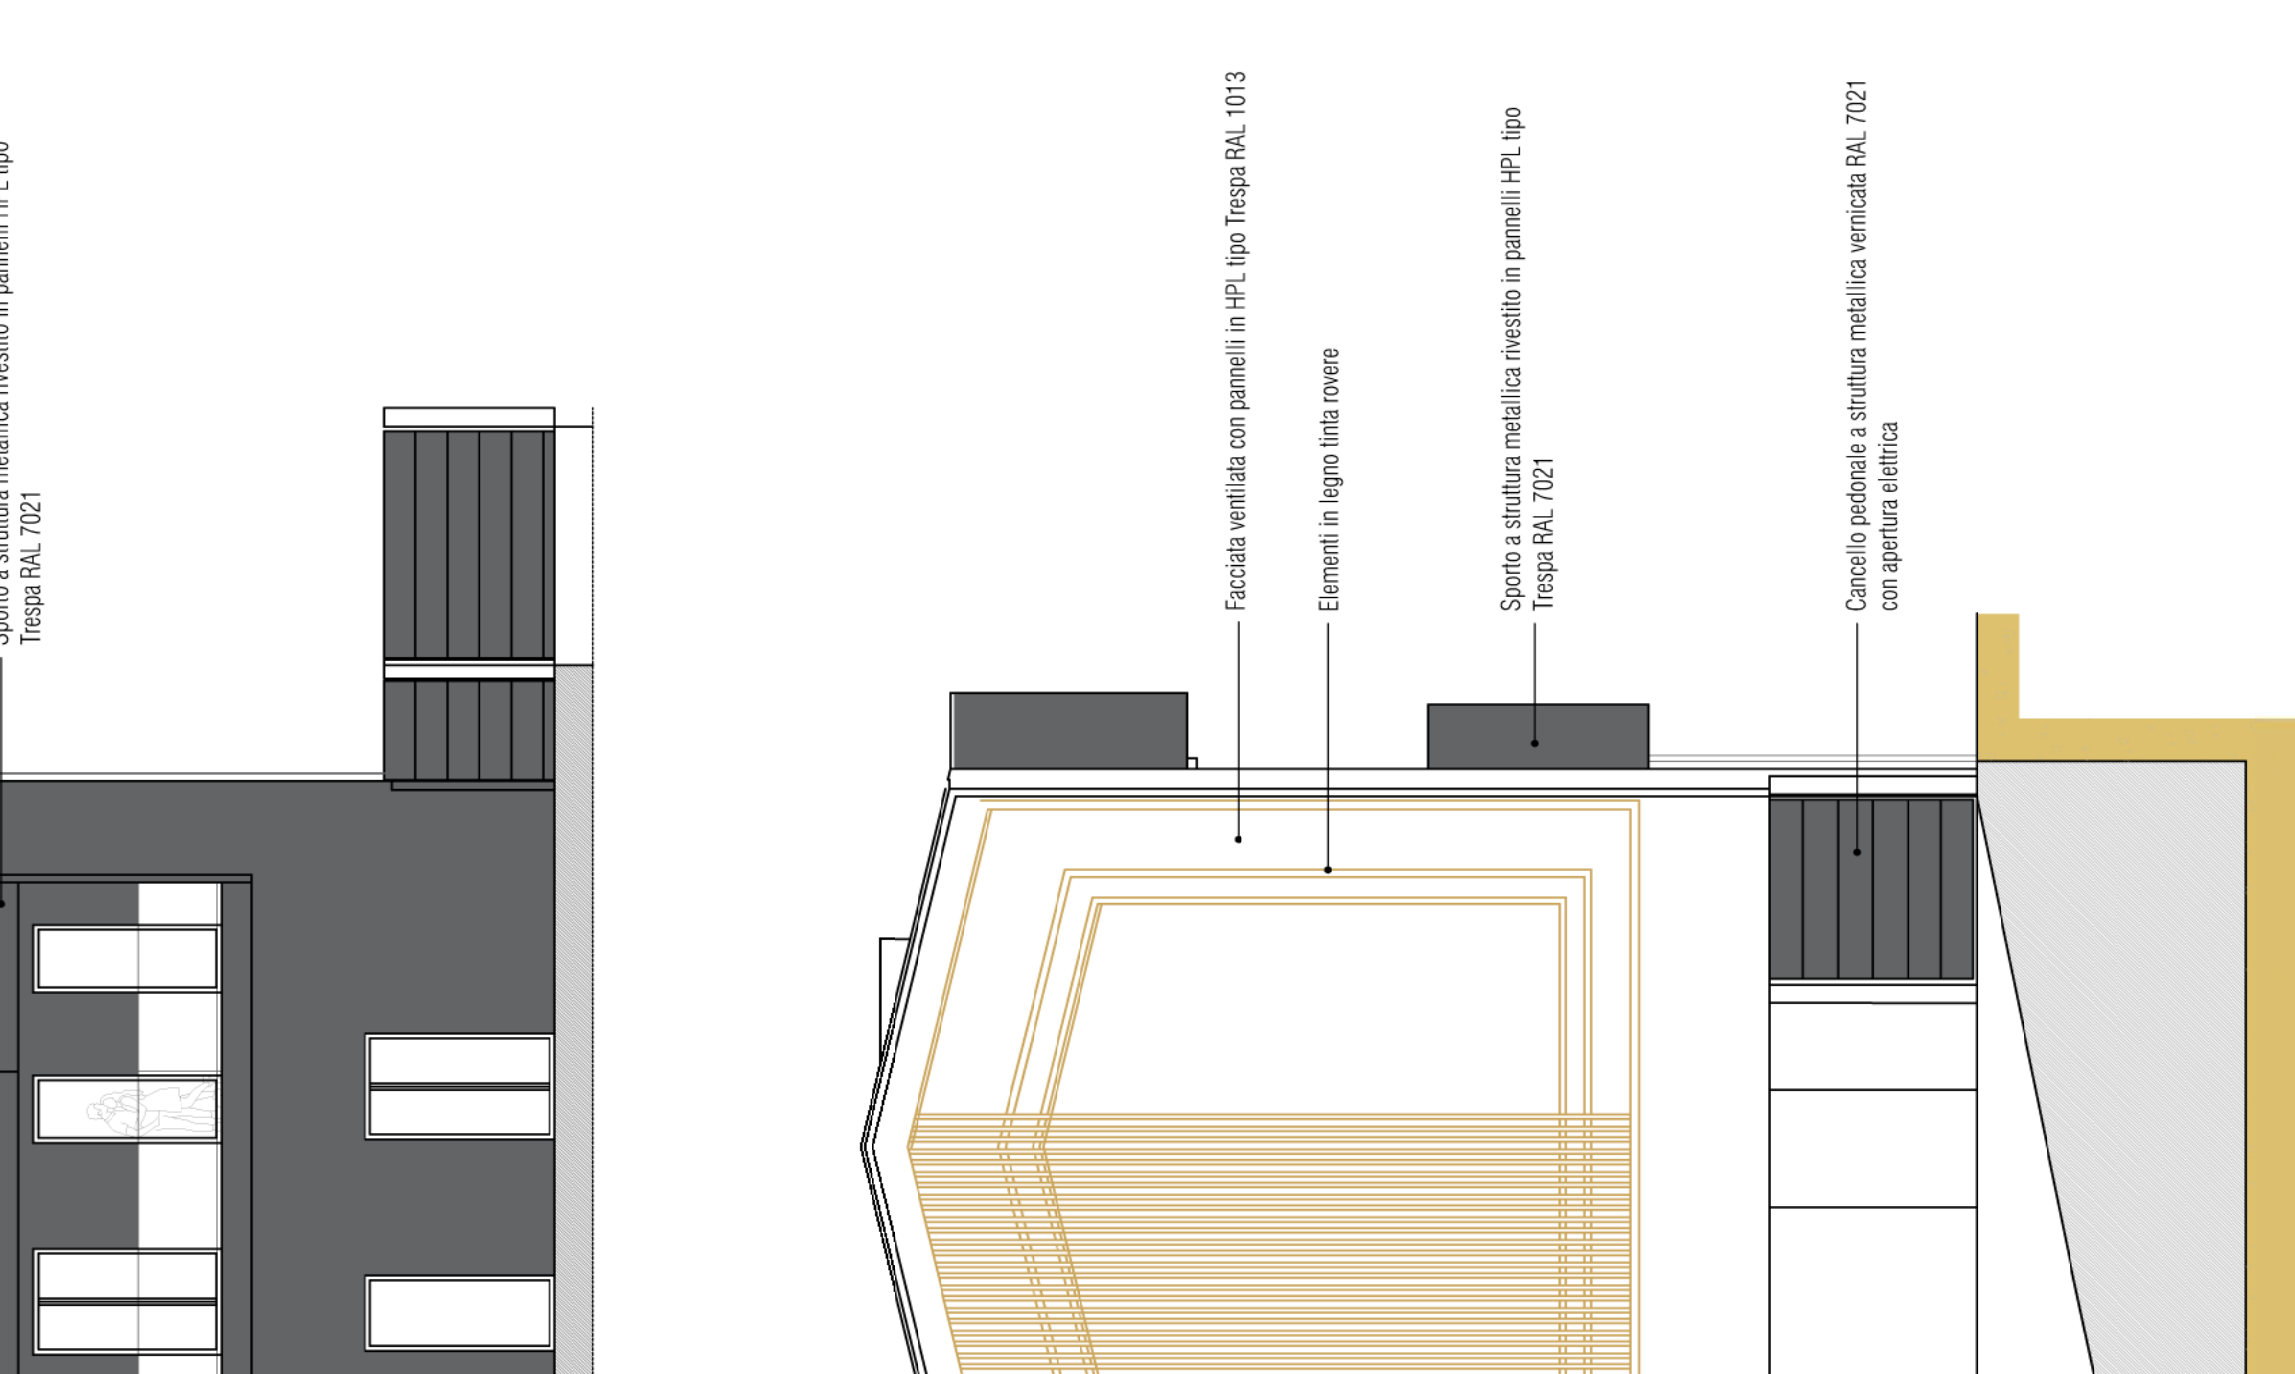


SEZIONE TRASVERSALE. SCALA 1:100

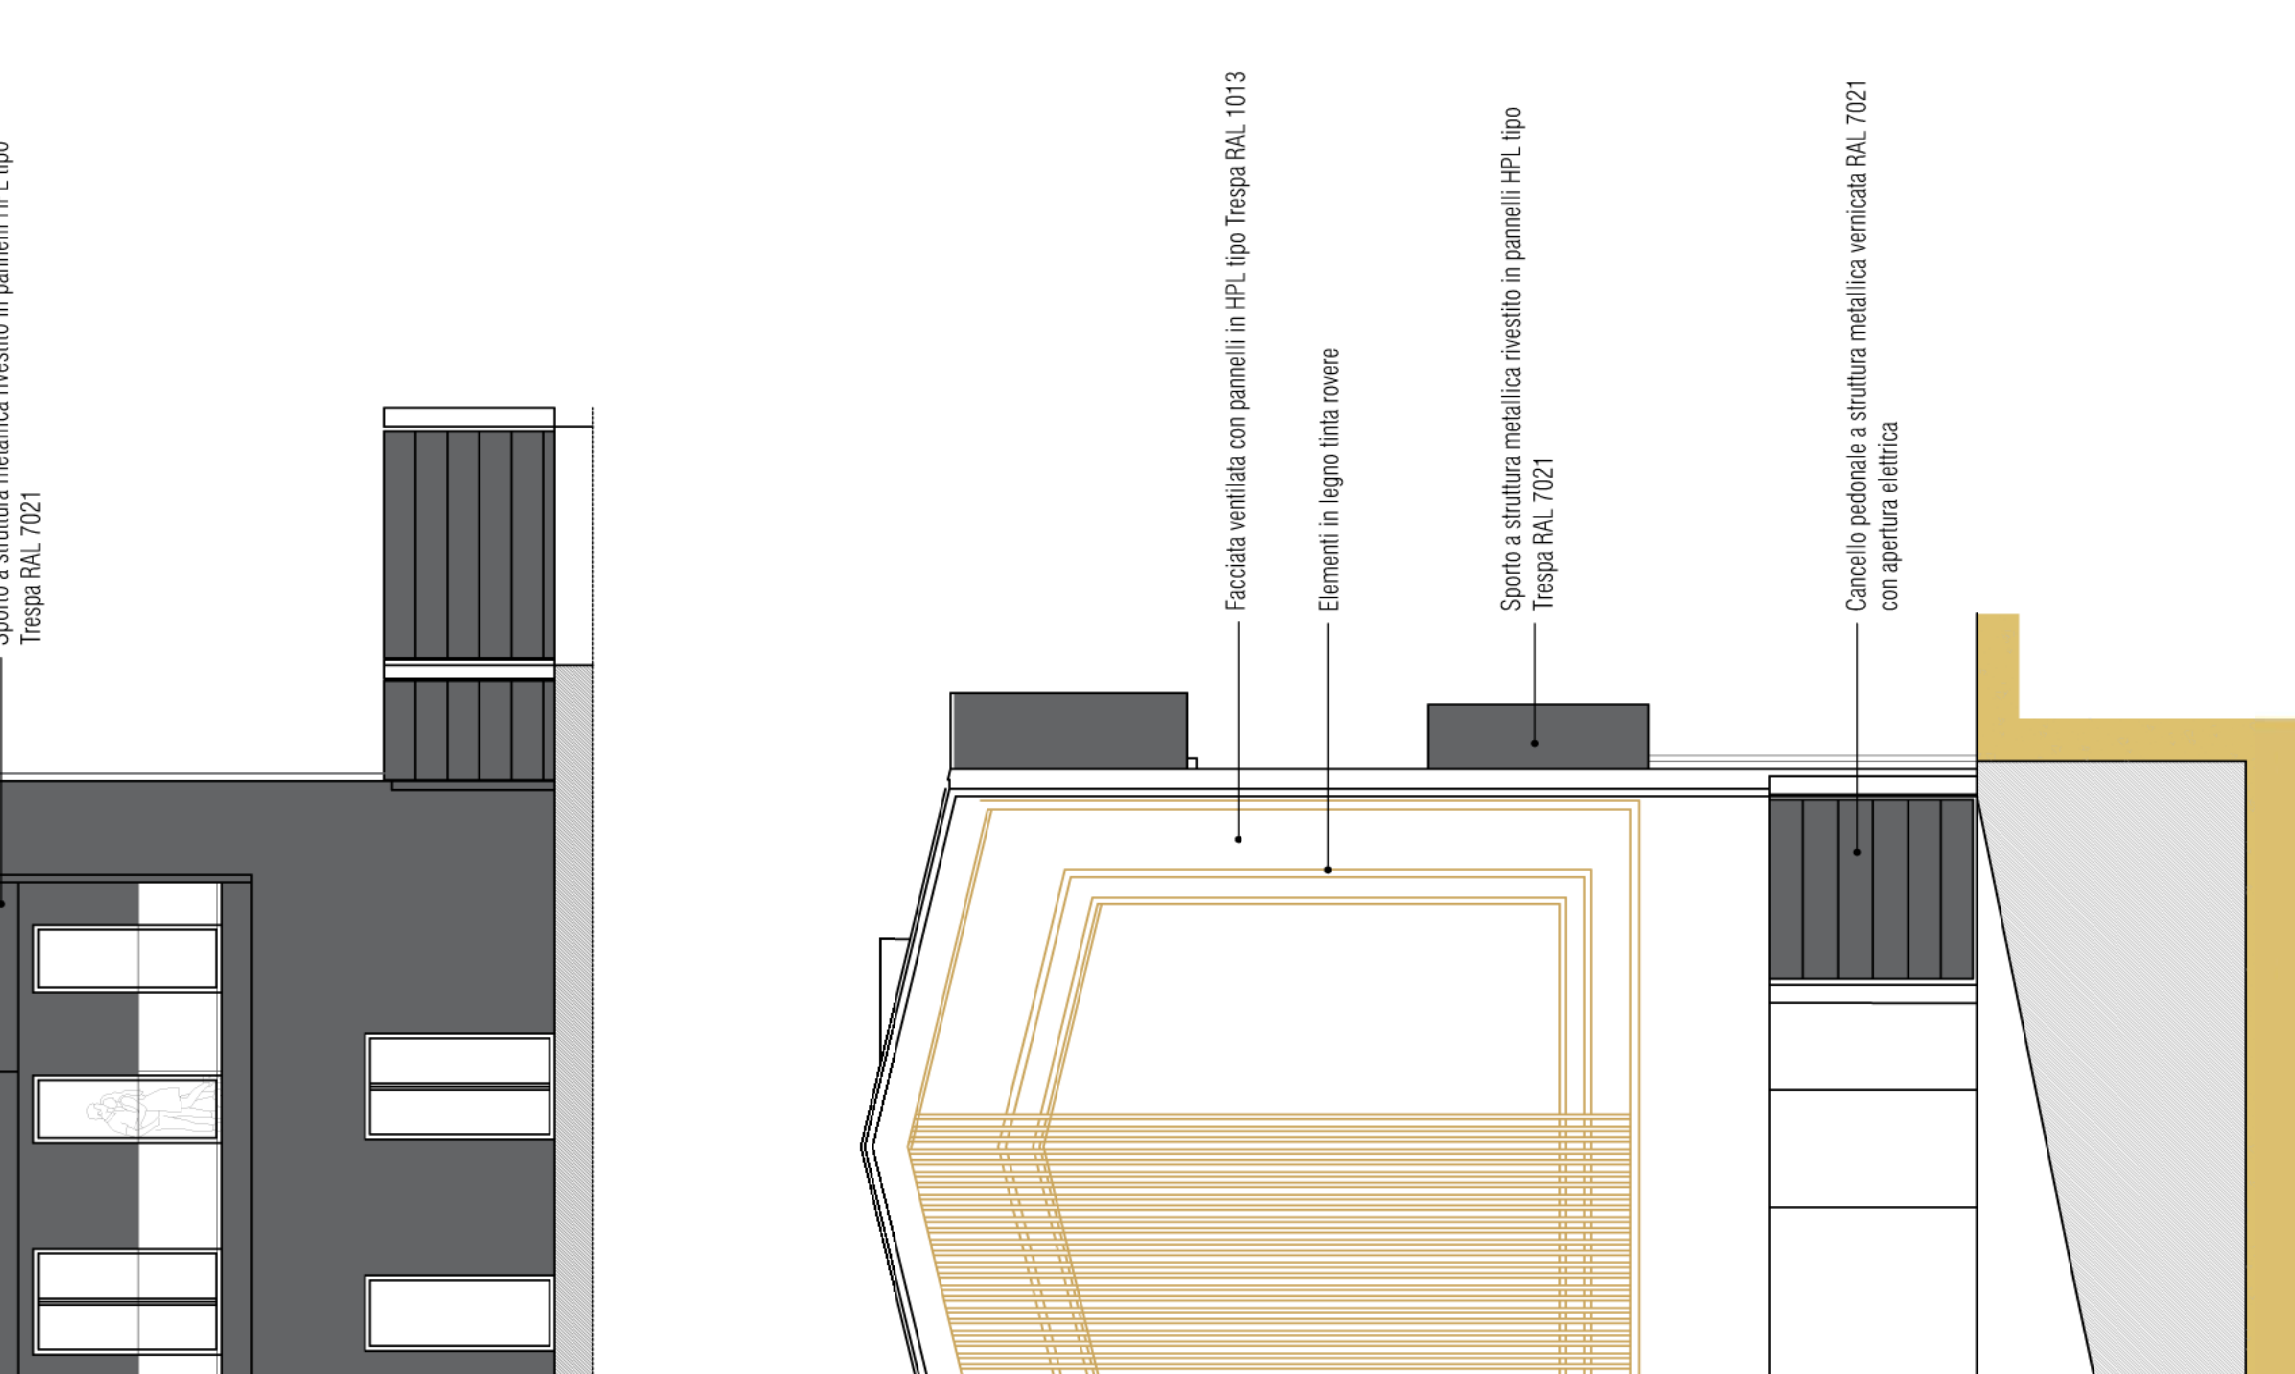


SEZIONE TRASVERSALE. SCALA 1:100

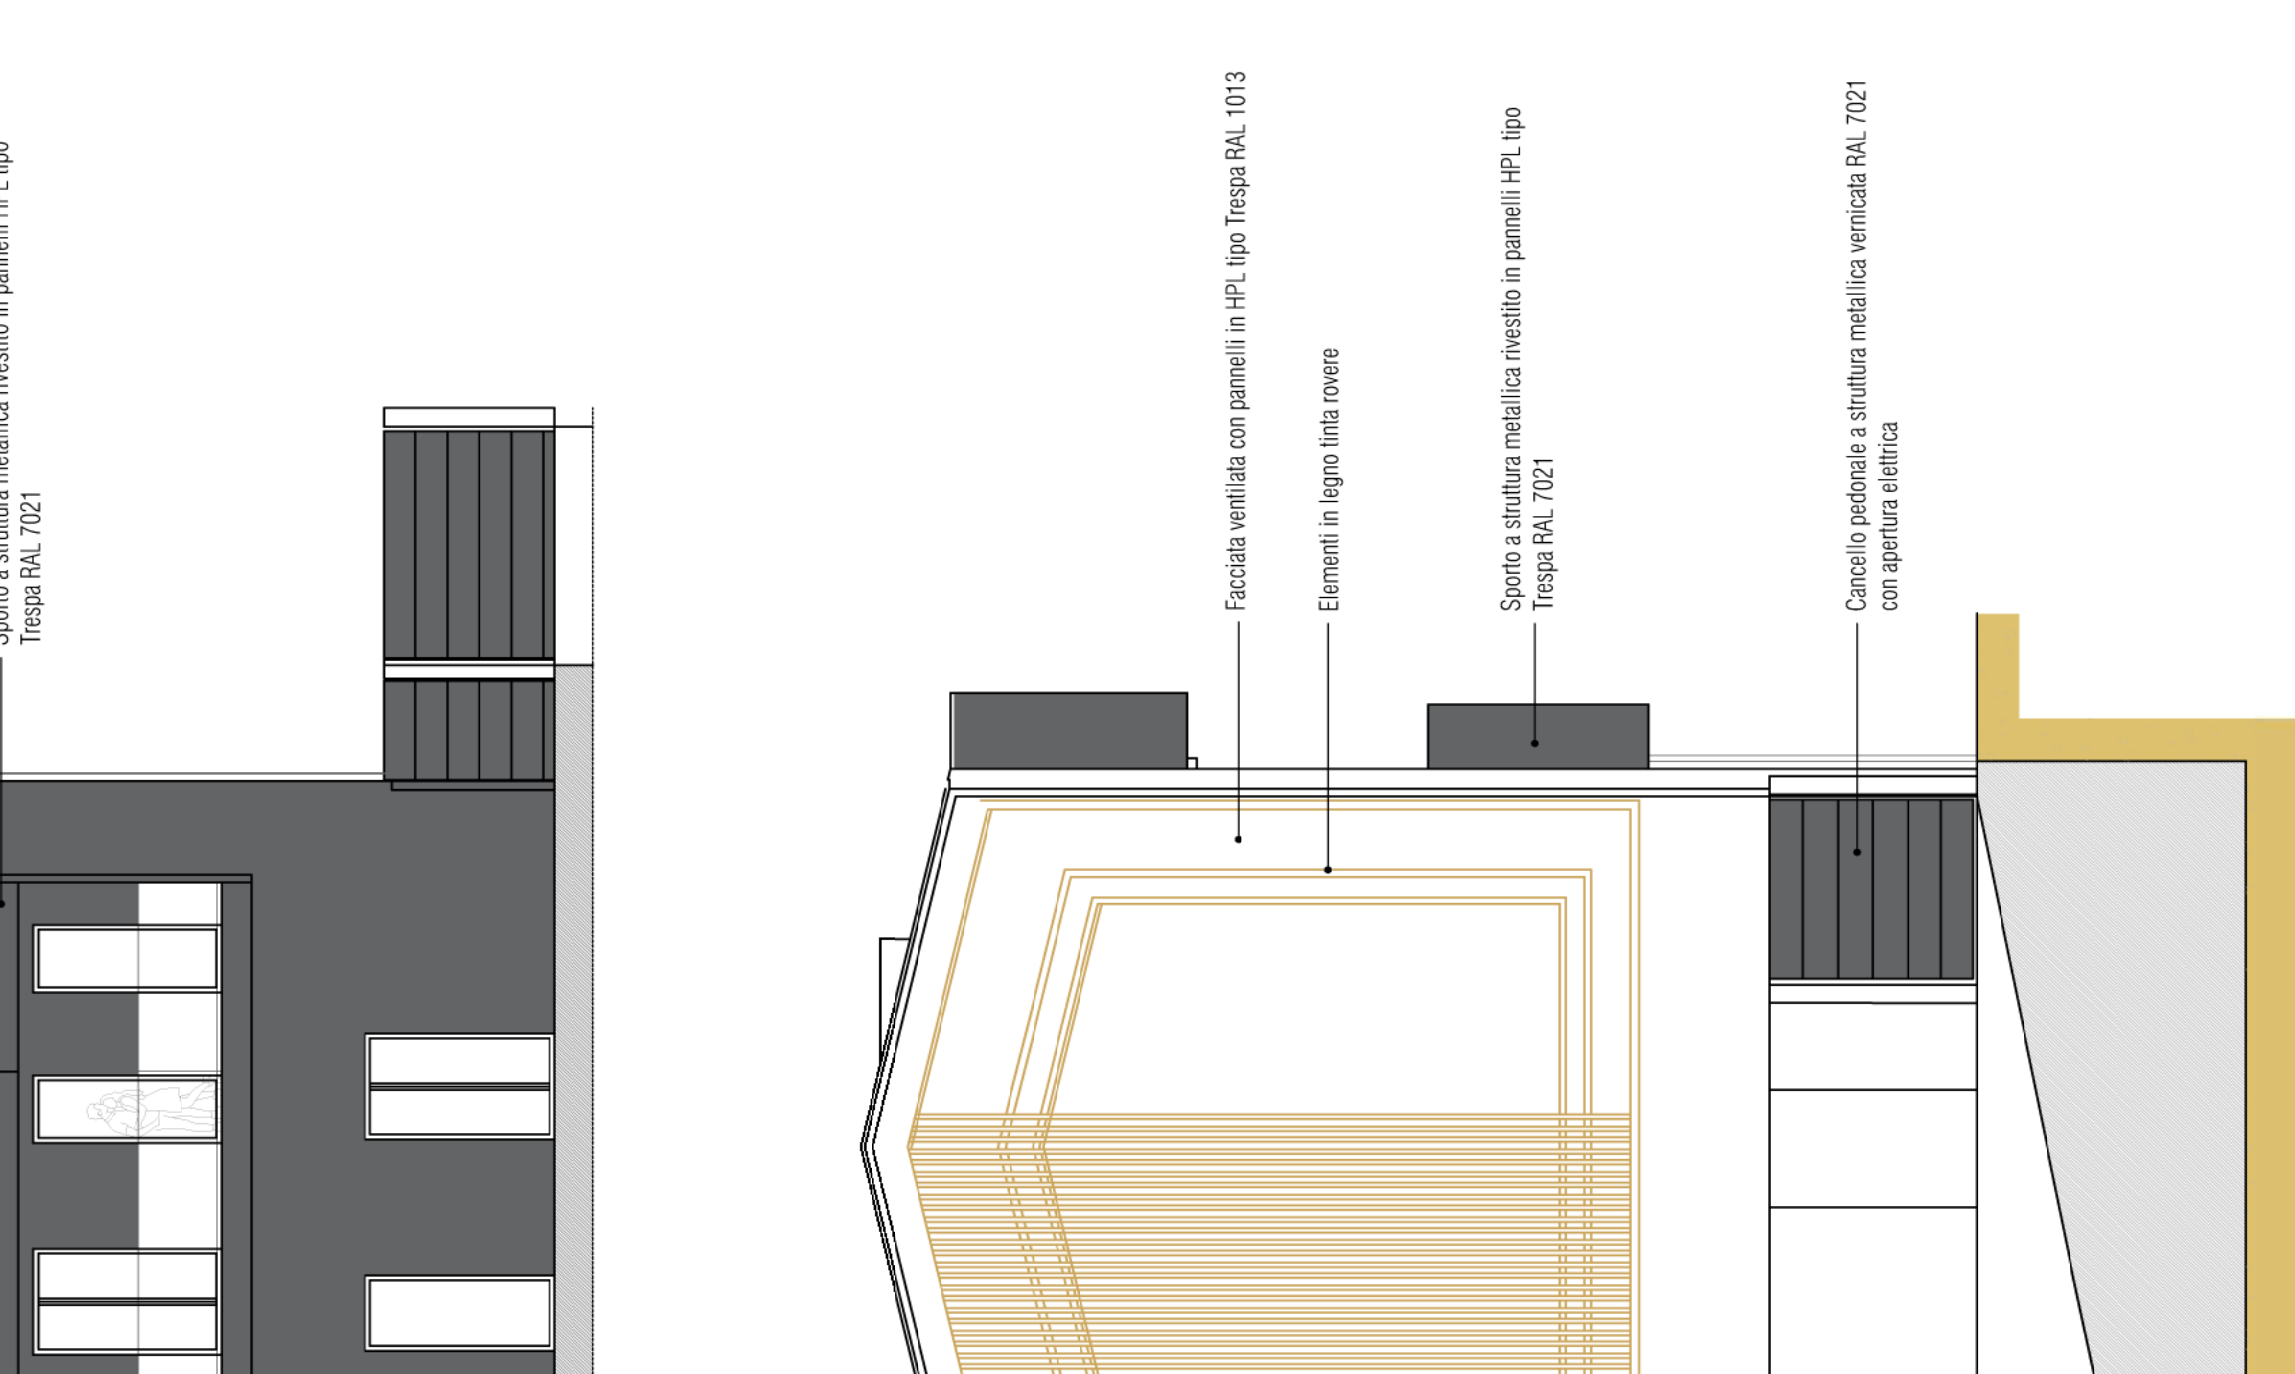


SEZIONE TRASVERSALE. SCALA 1:100

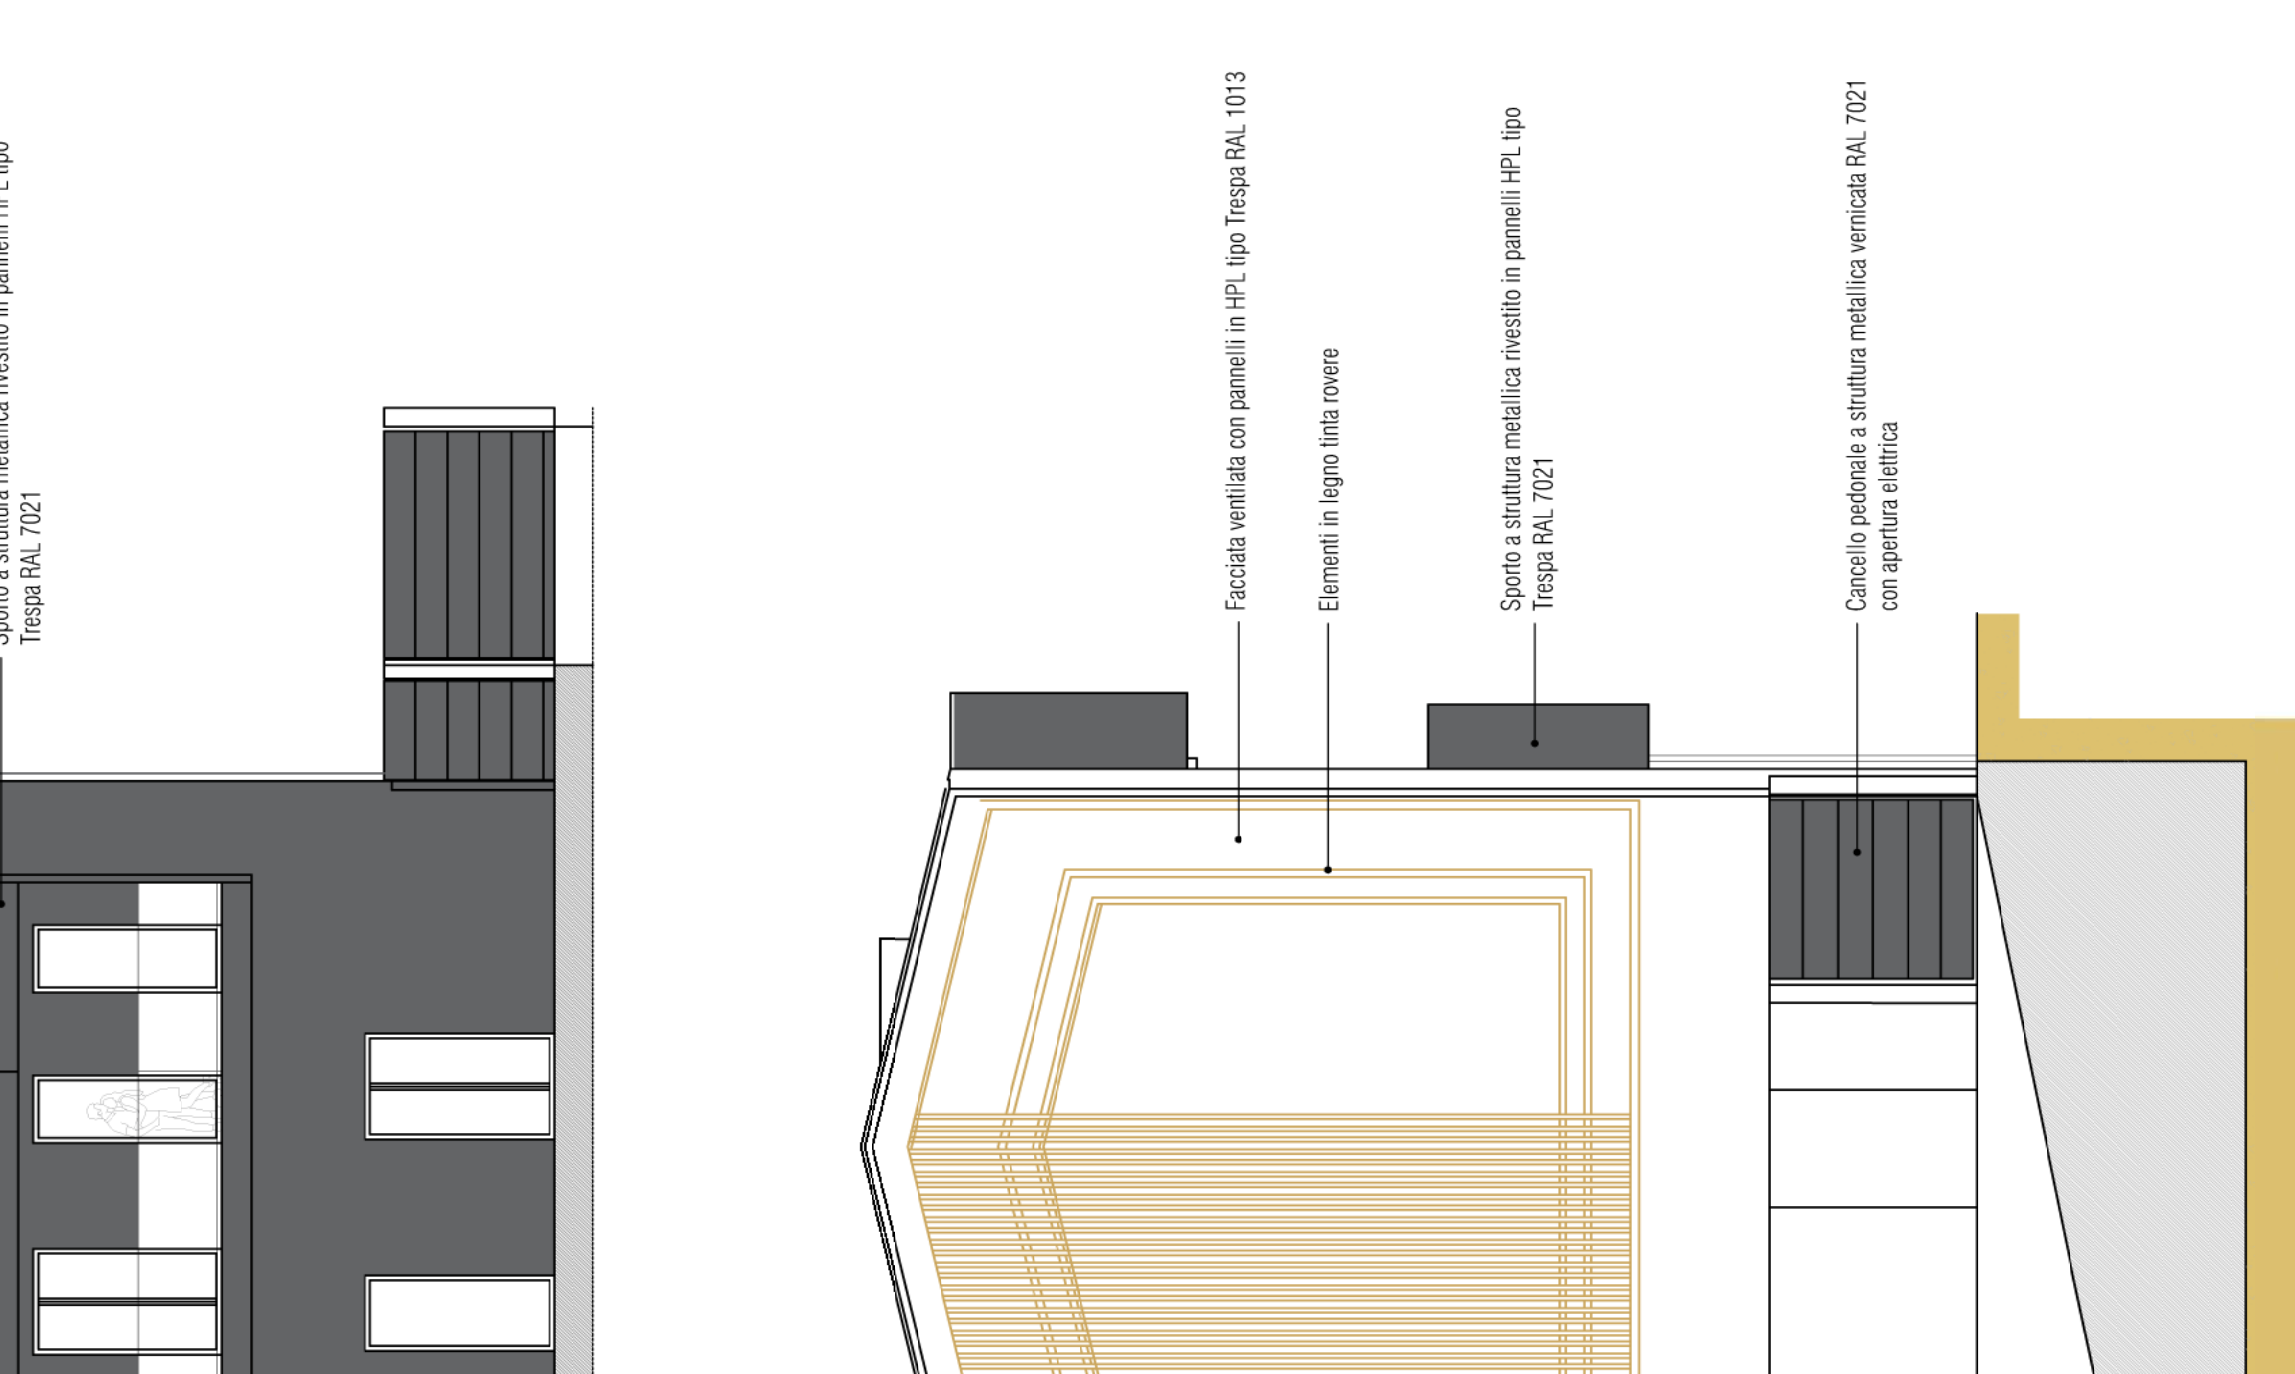


SEZIONE TRASVERSALE. SCALA 1:100

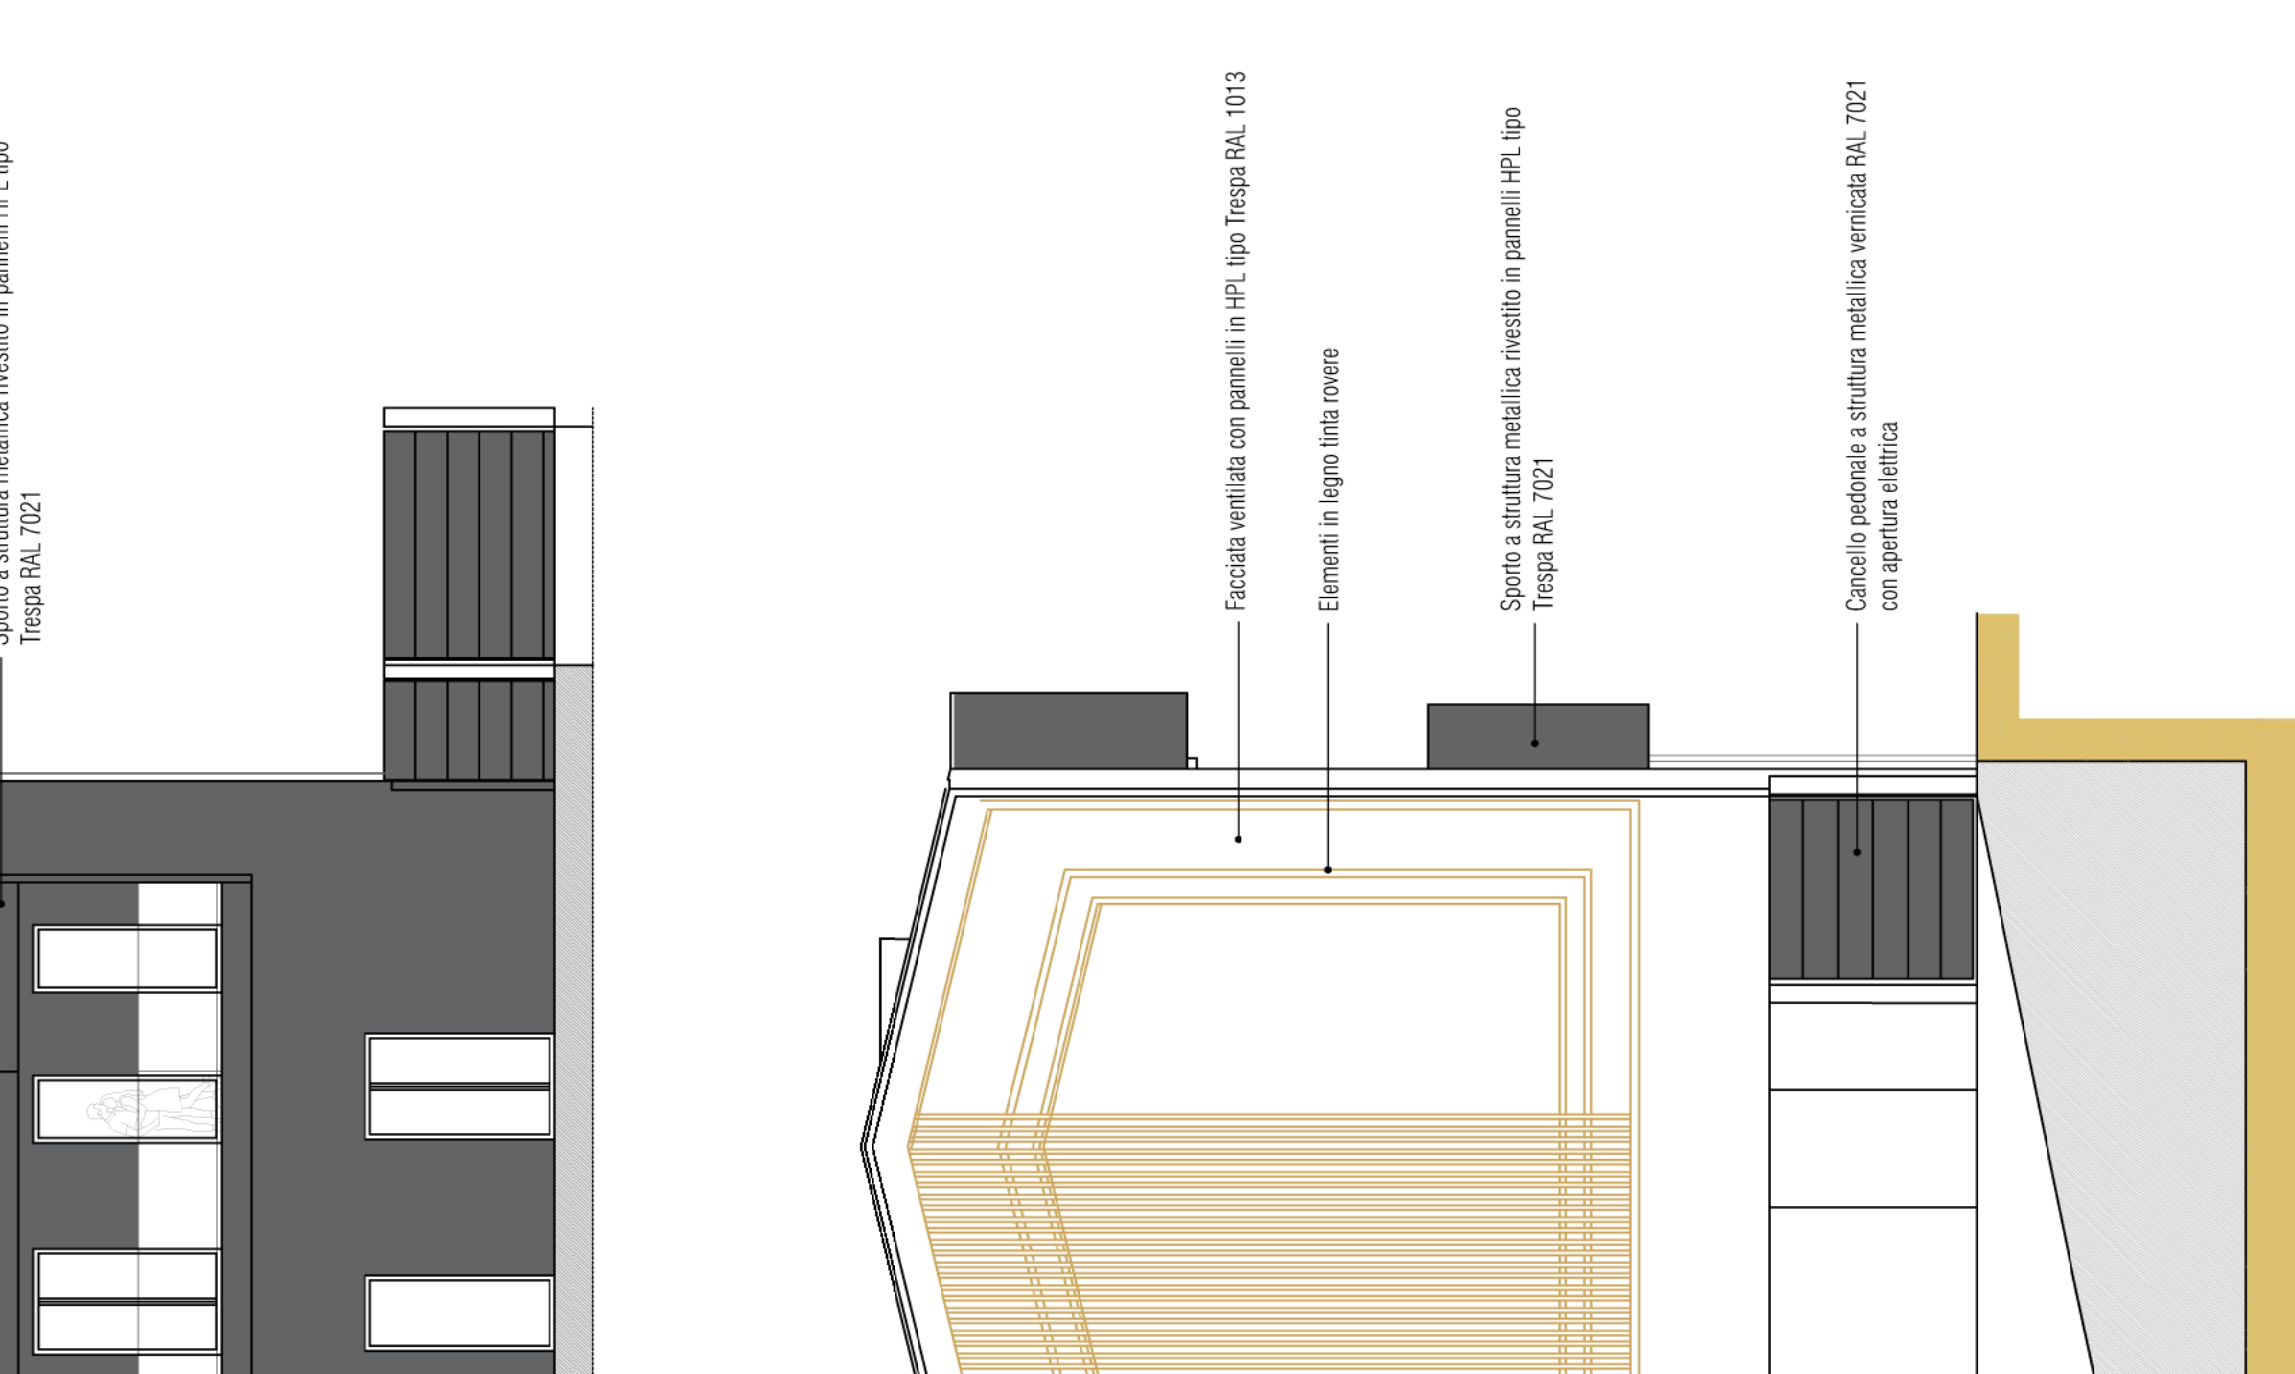


SEZIONE TRASVERSALE. SCALA 1:100

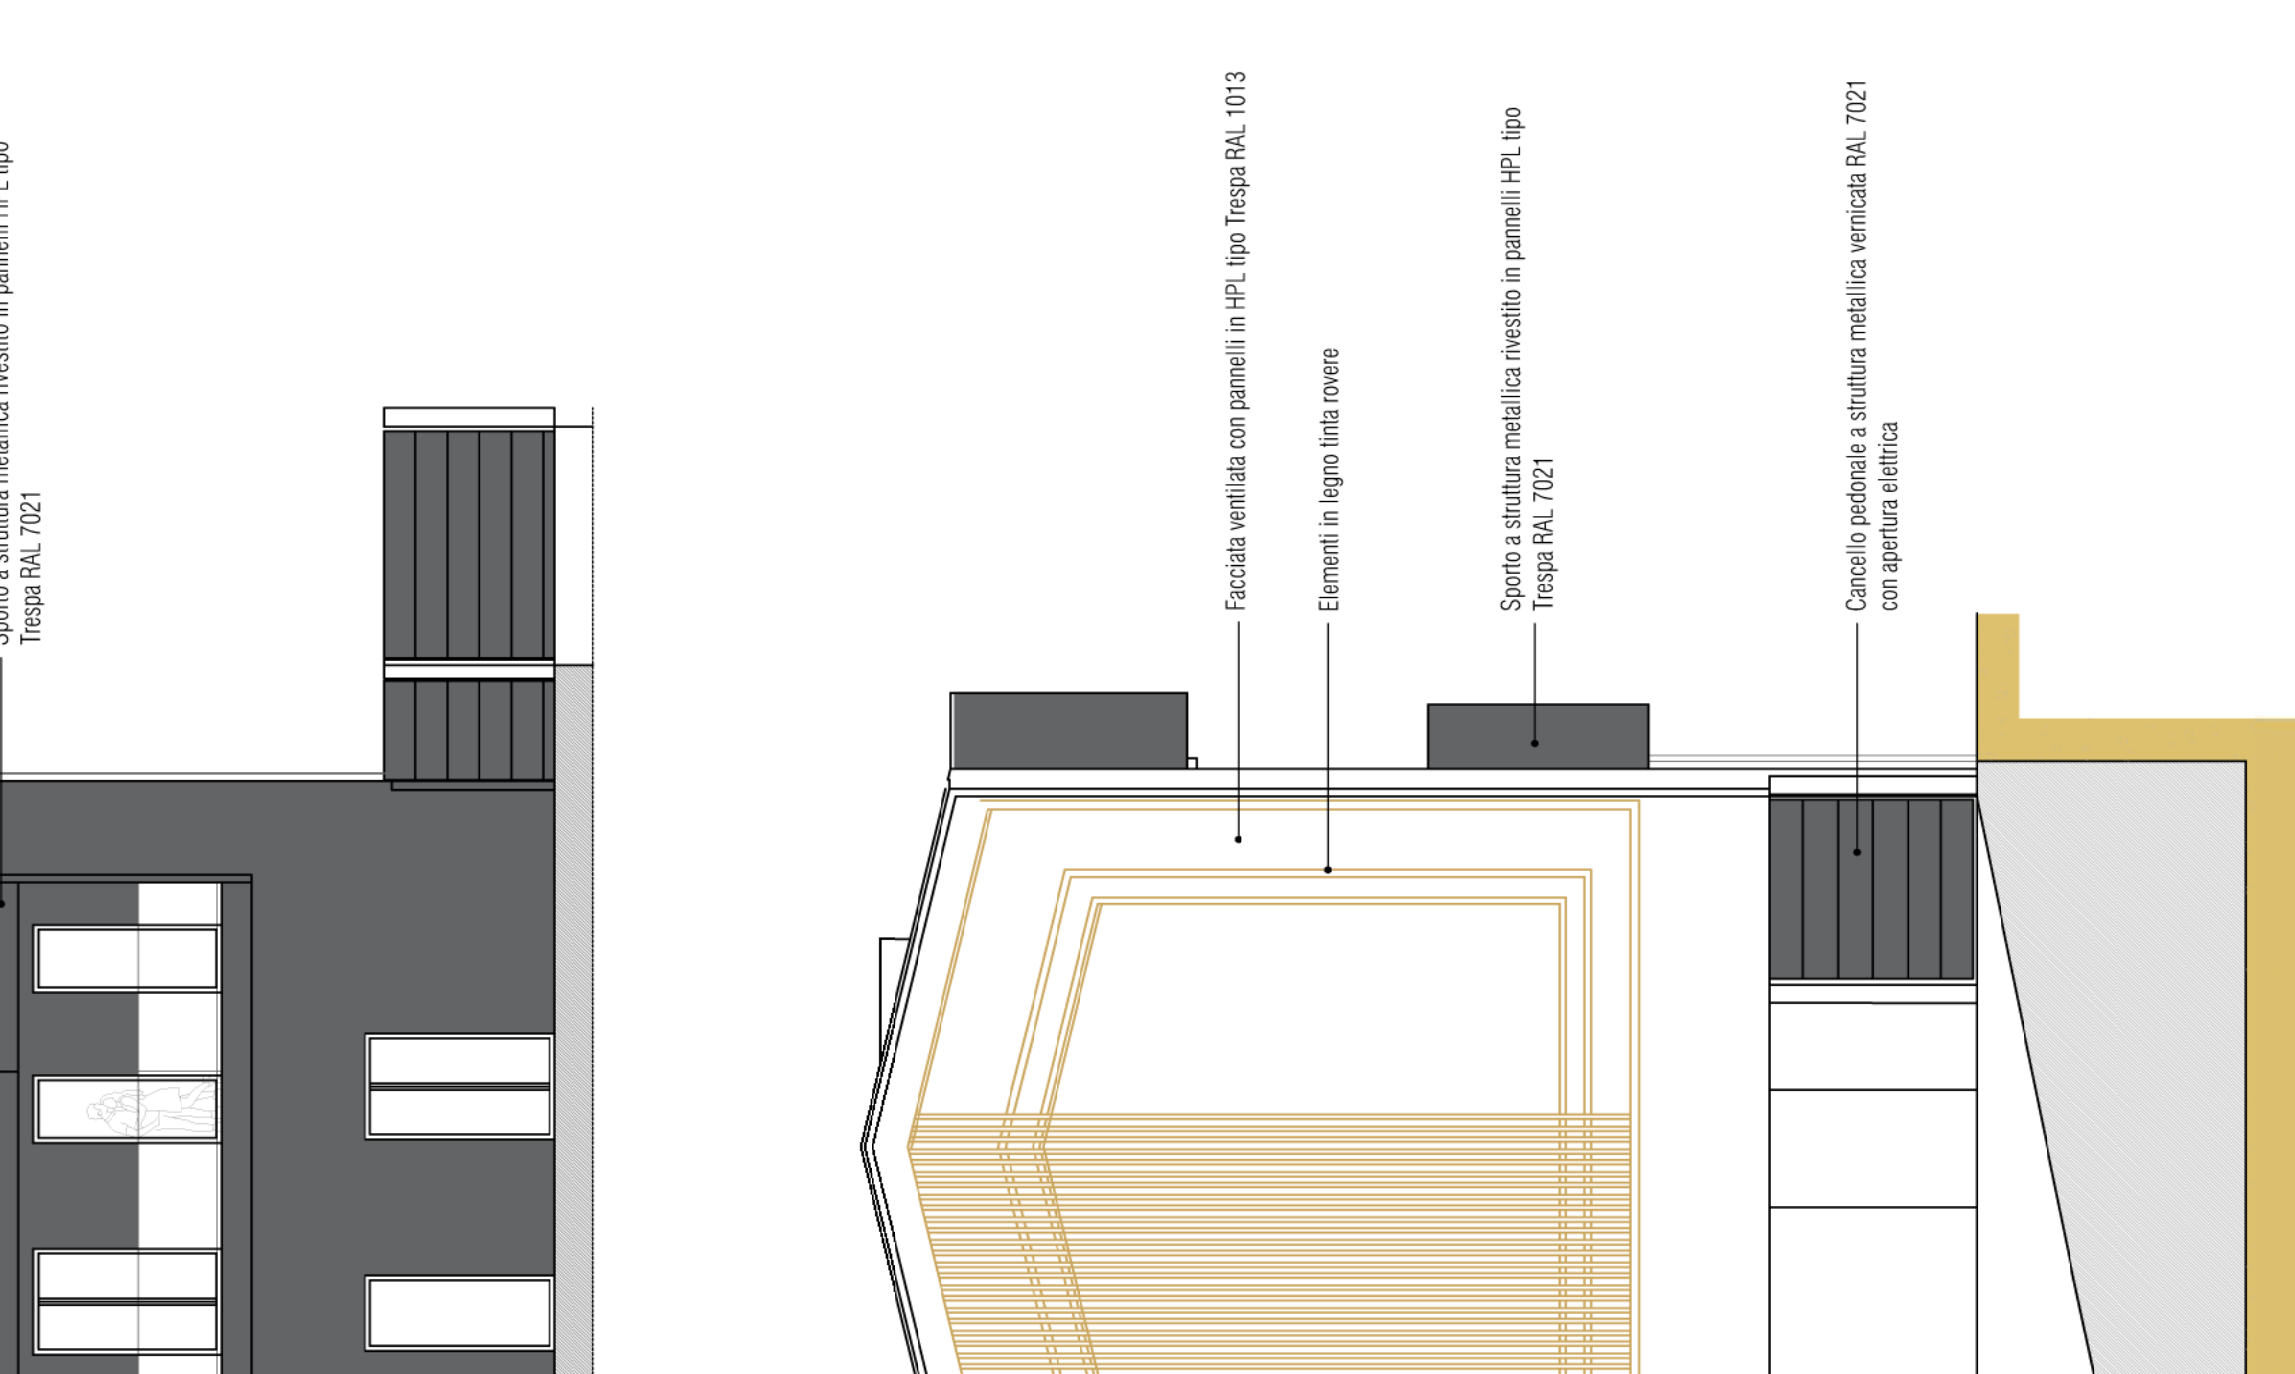


SEZIONE TRASVERSALE. SCALA 1:100

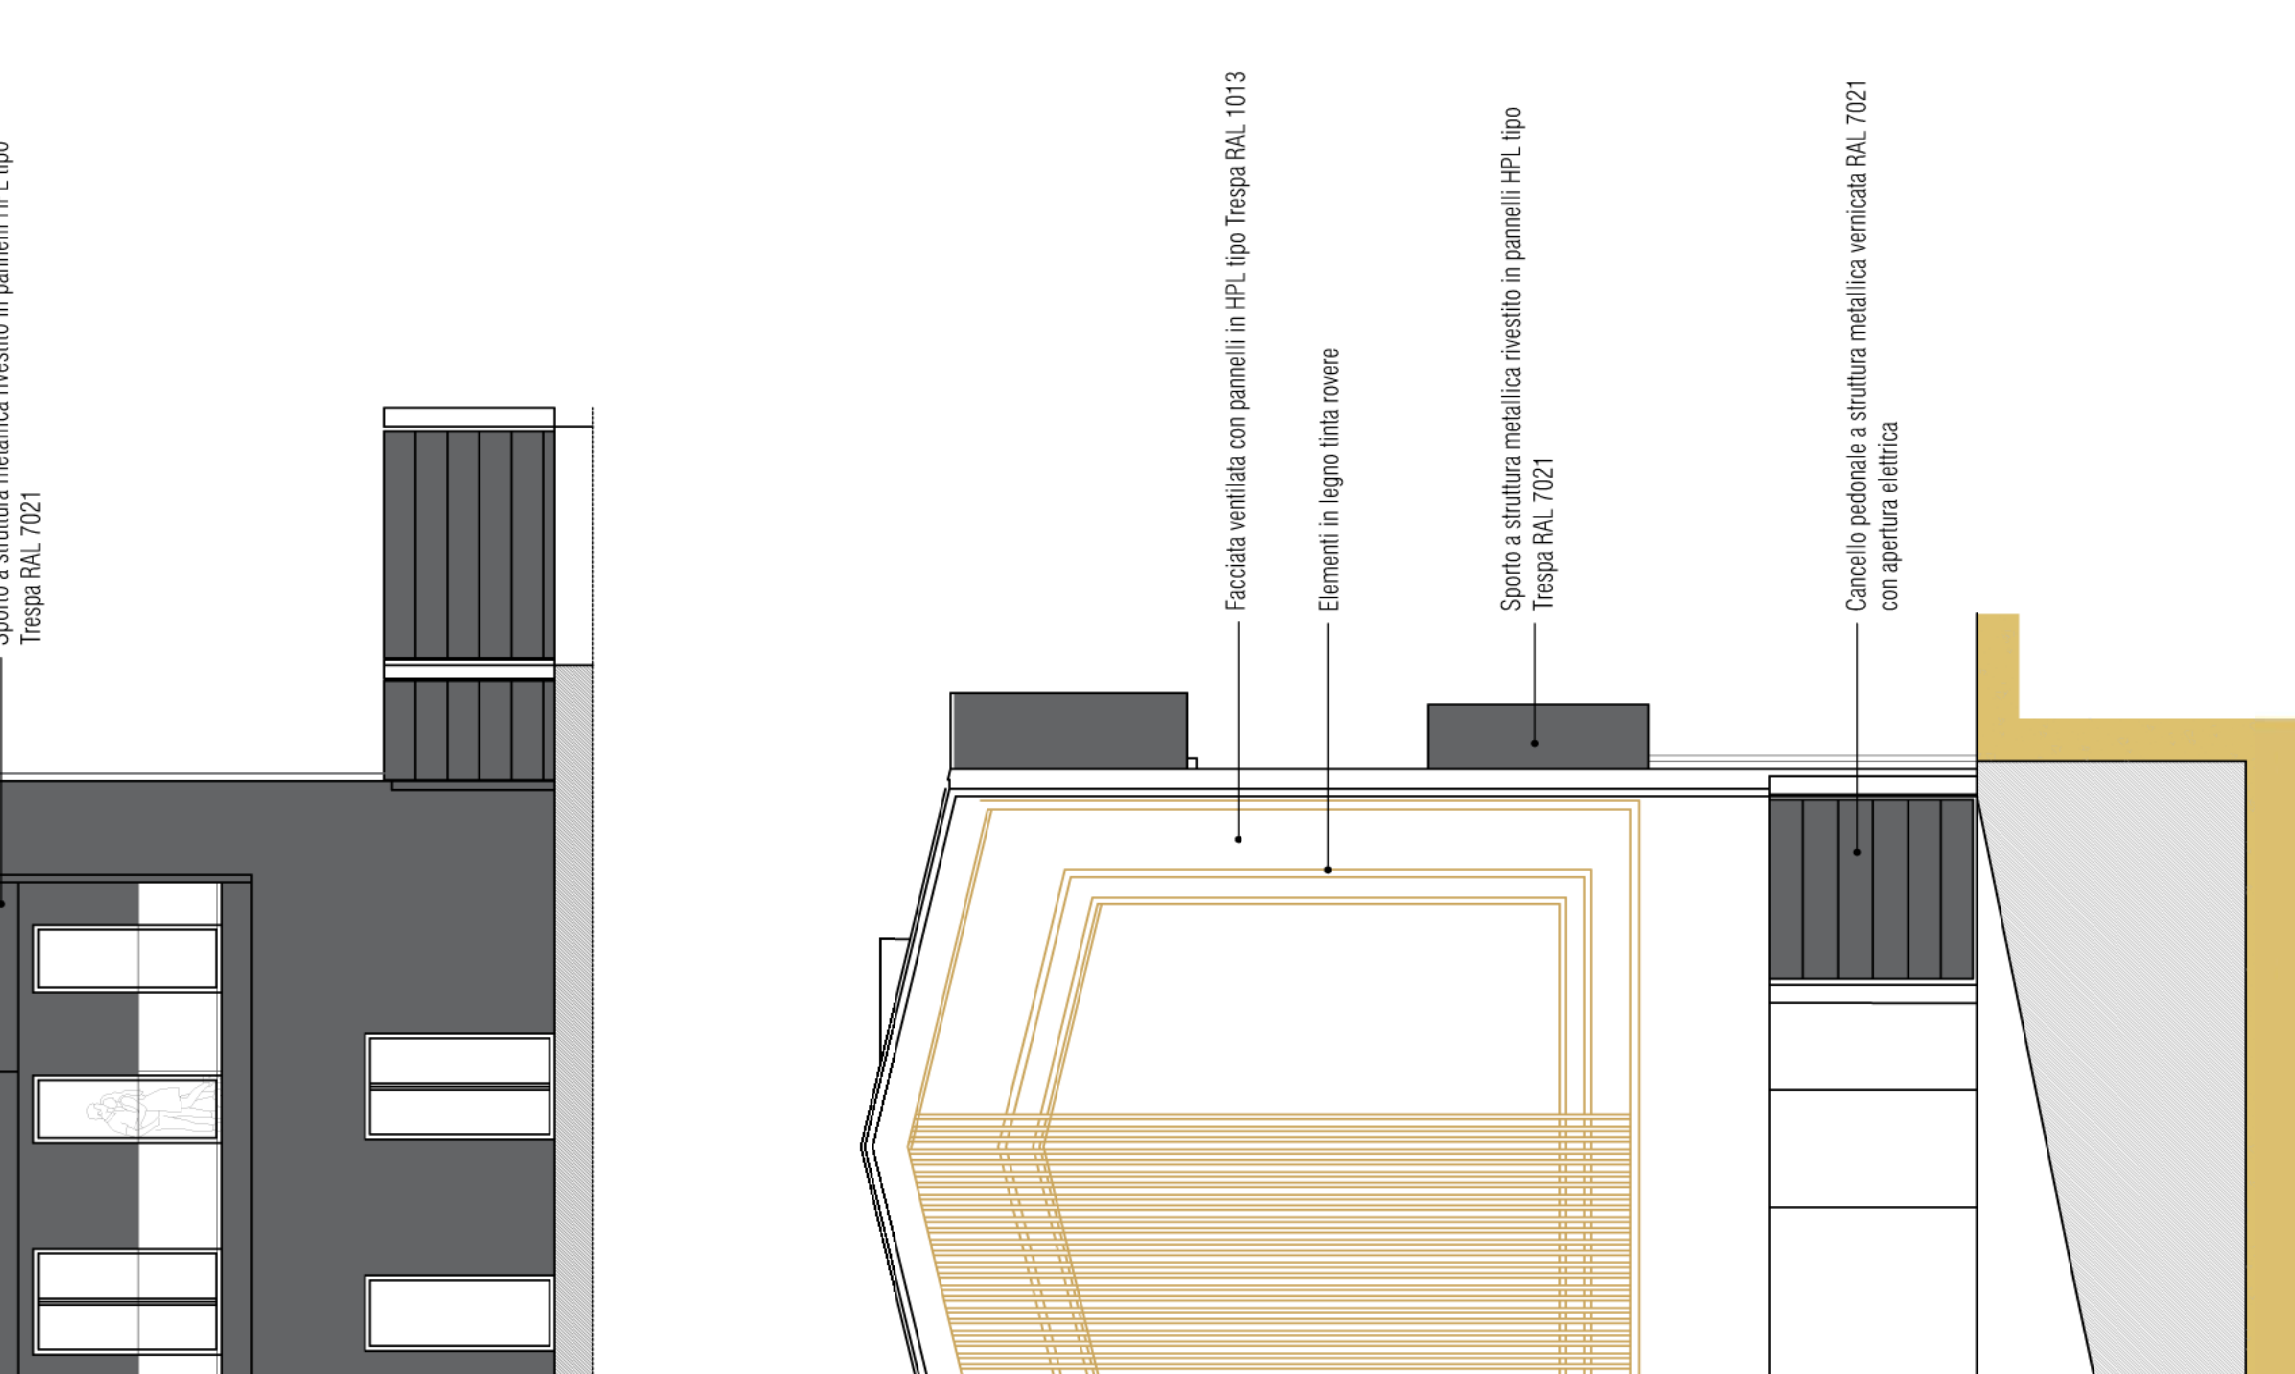


SEZIONE TRASVERSALE. SCALA 1:100

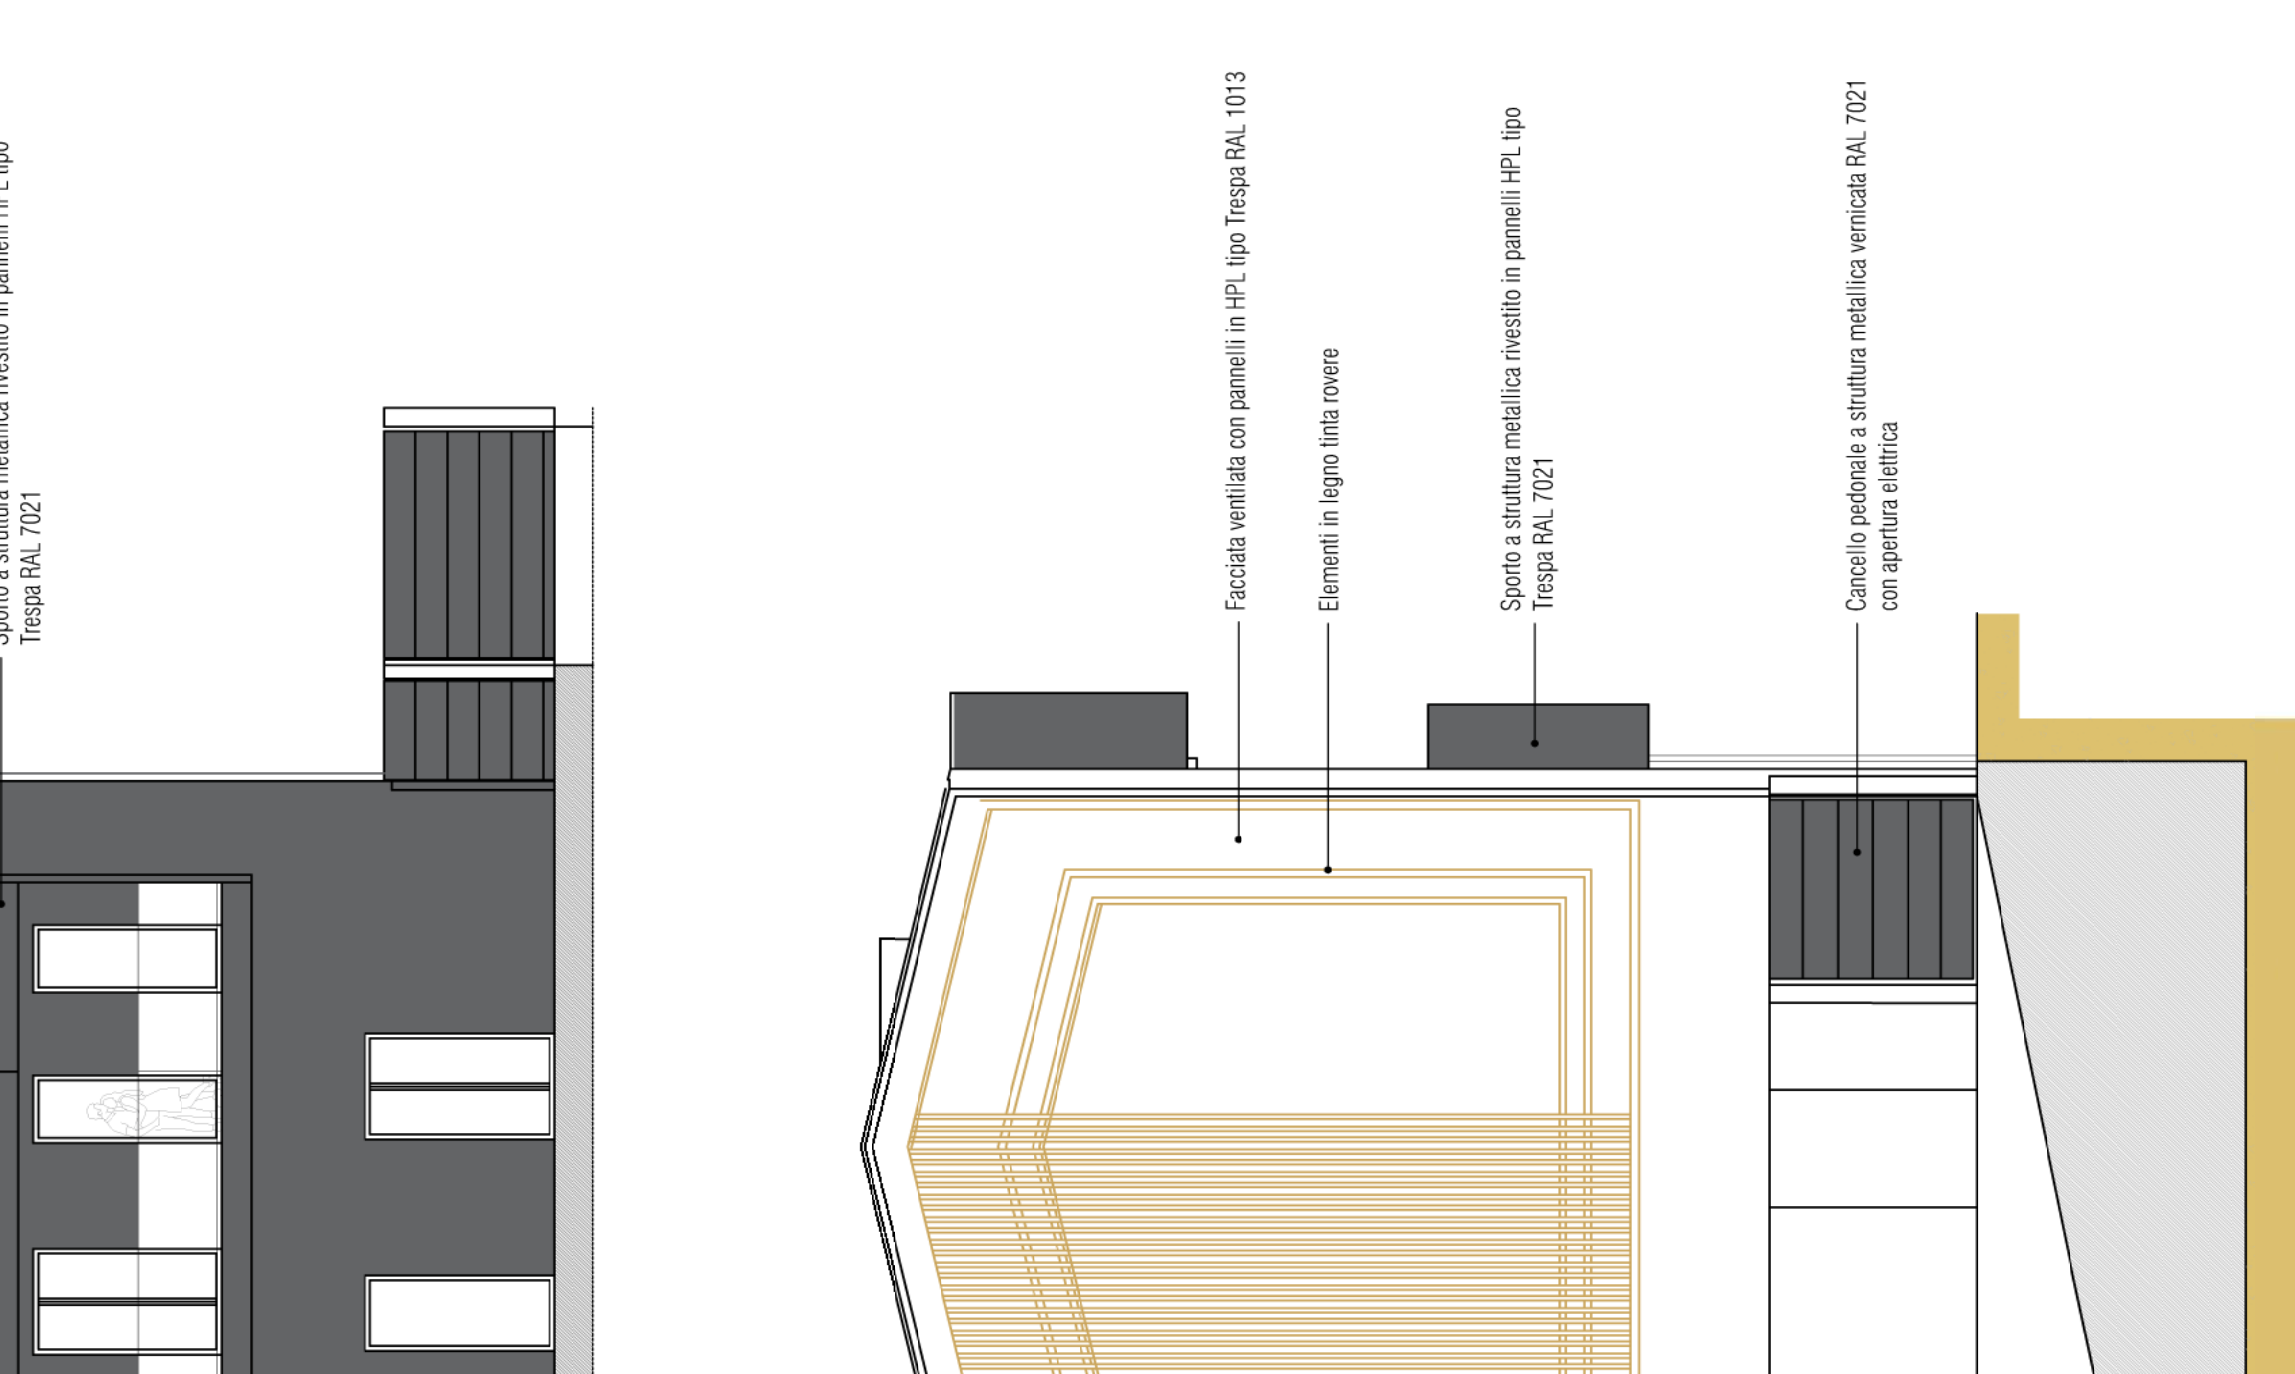


SEZIONE TRASVERSALE. SCALA 1:100

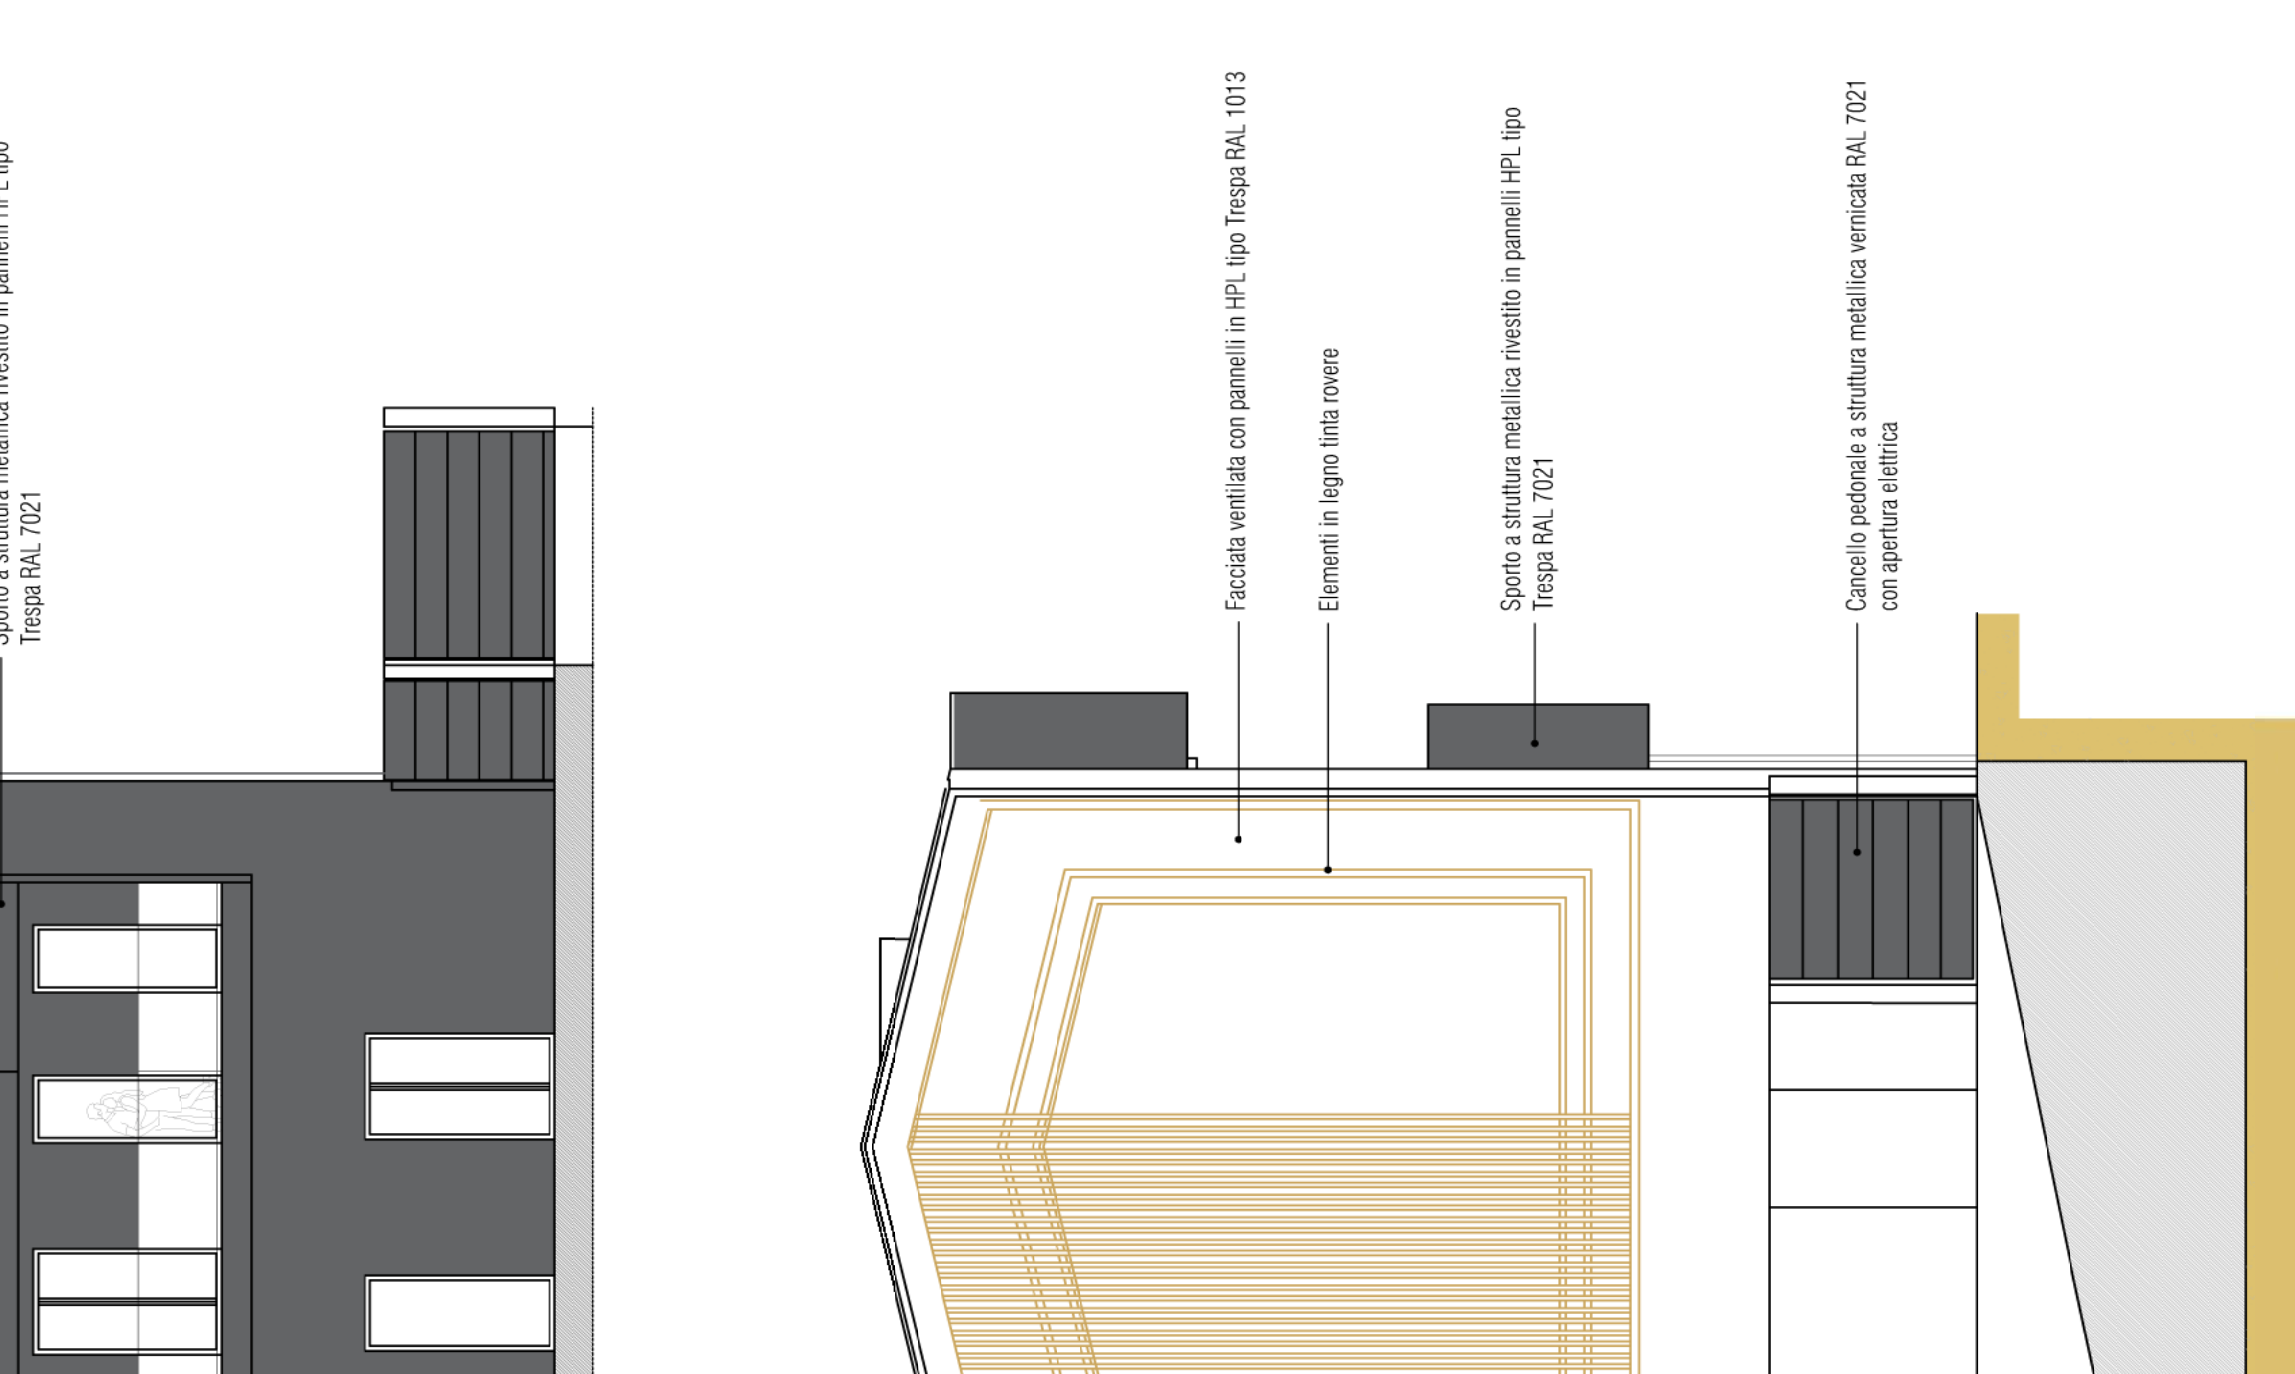


SEZIONE TRASVERSALE. SCALA 1:100

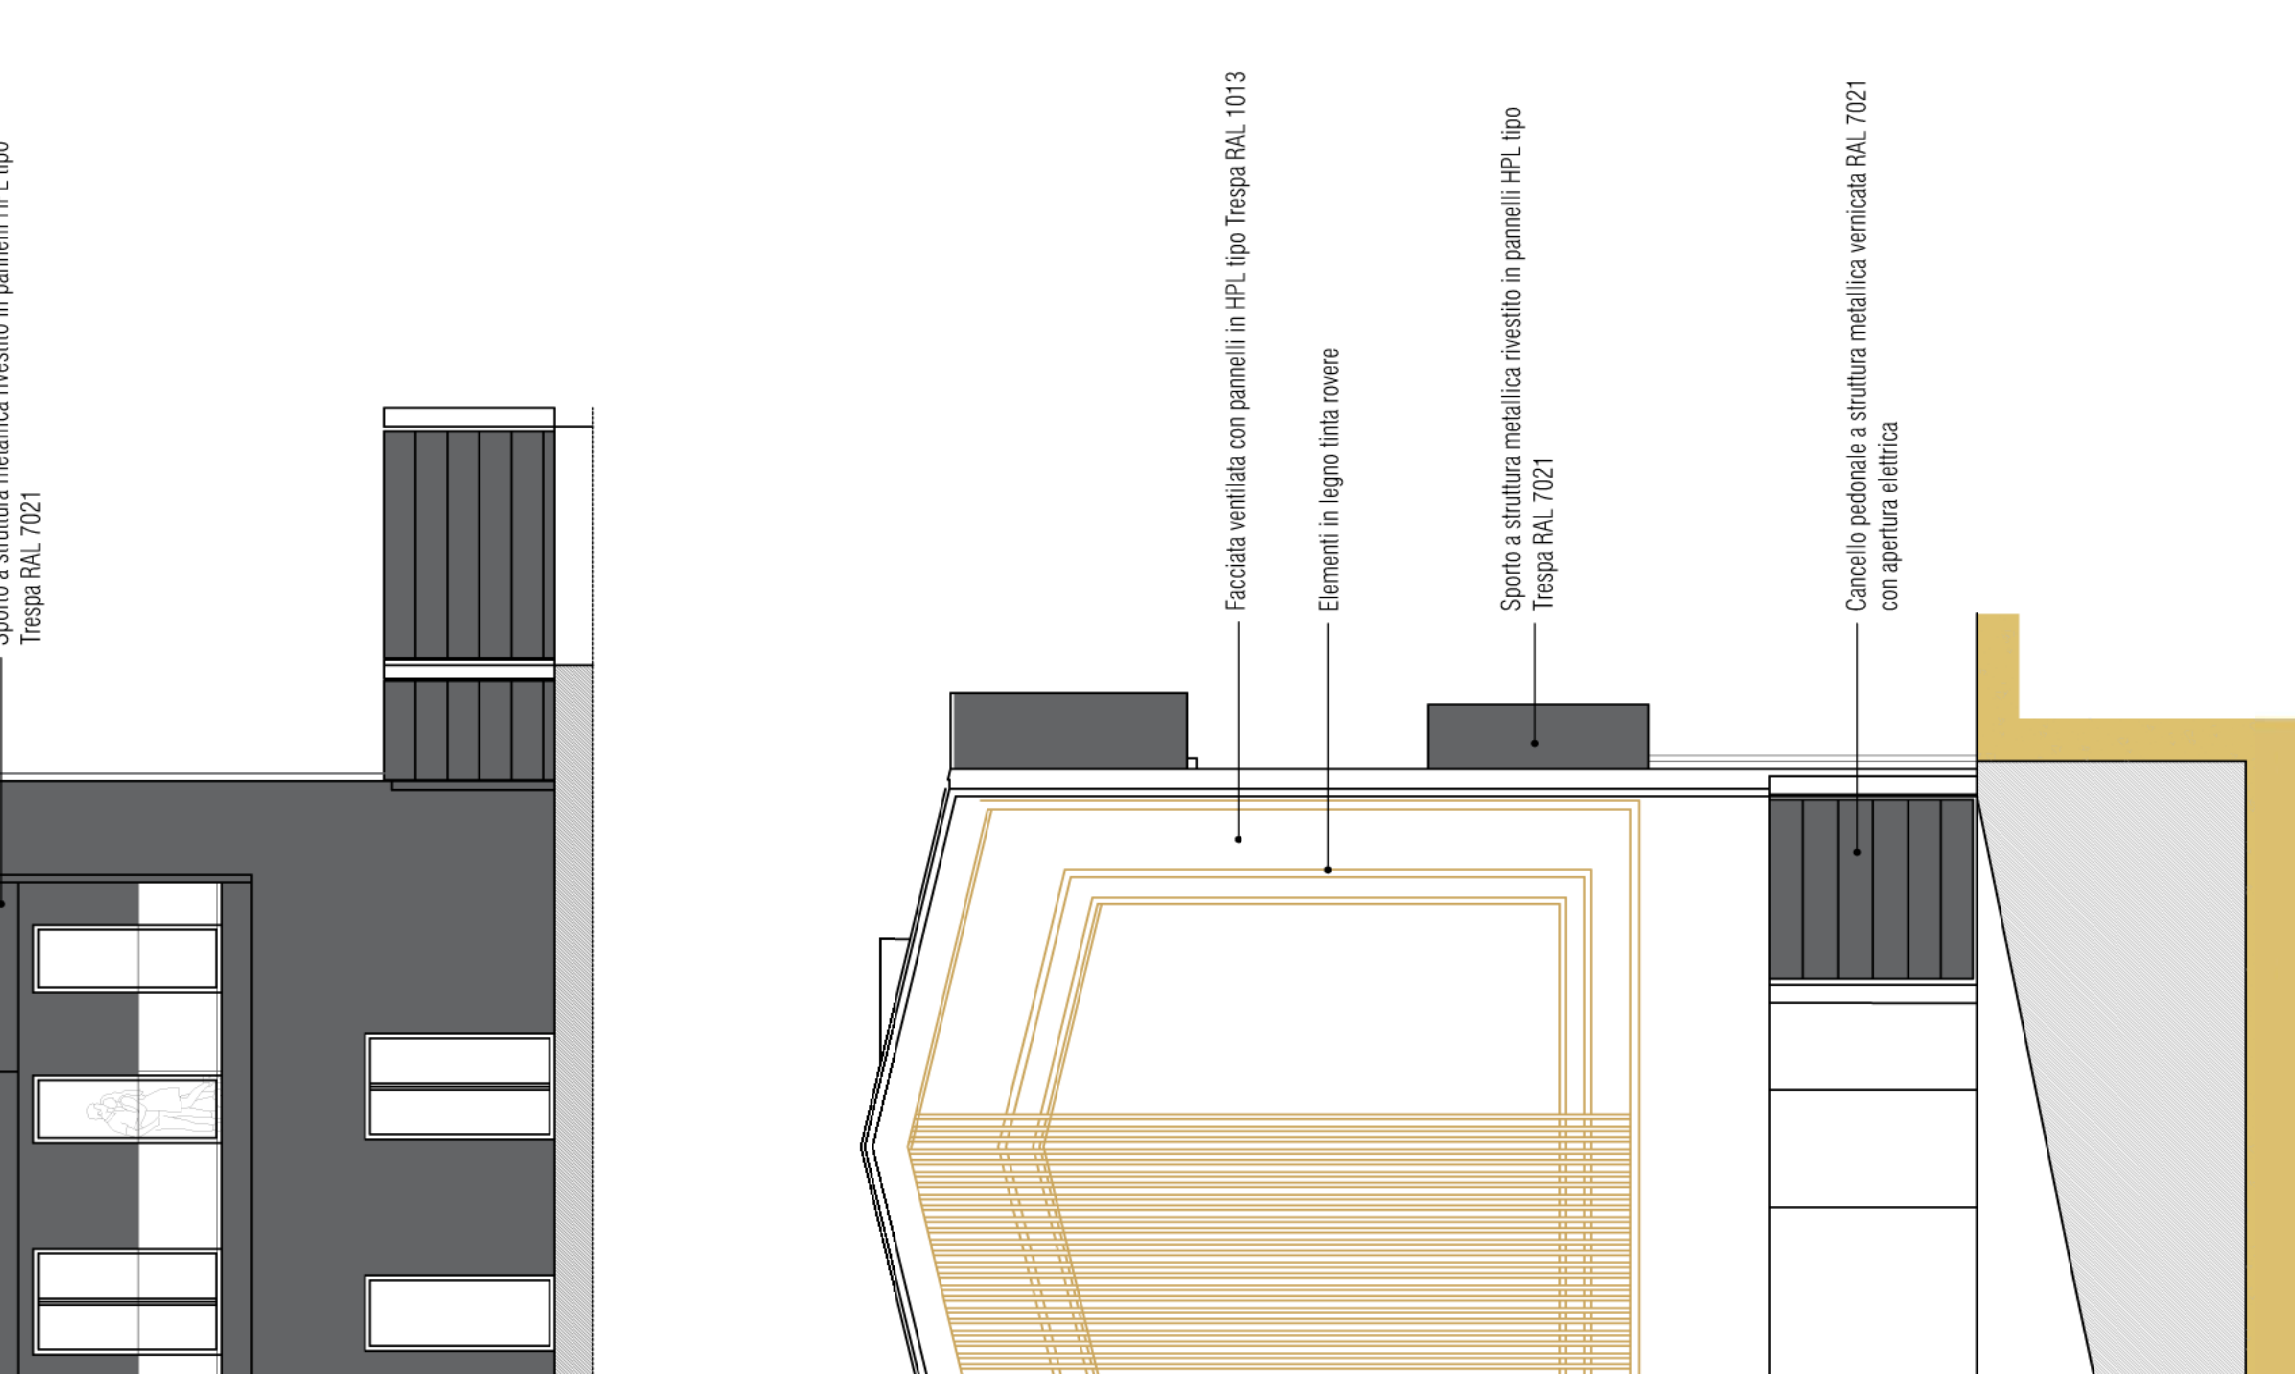


SEZIONE TRASVERSALE. SCALA 1:100

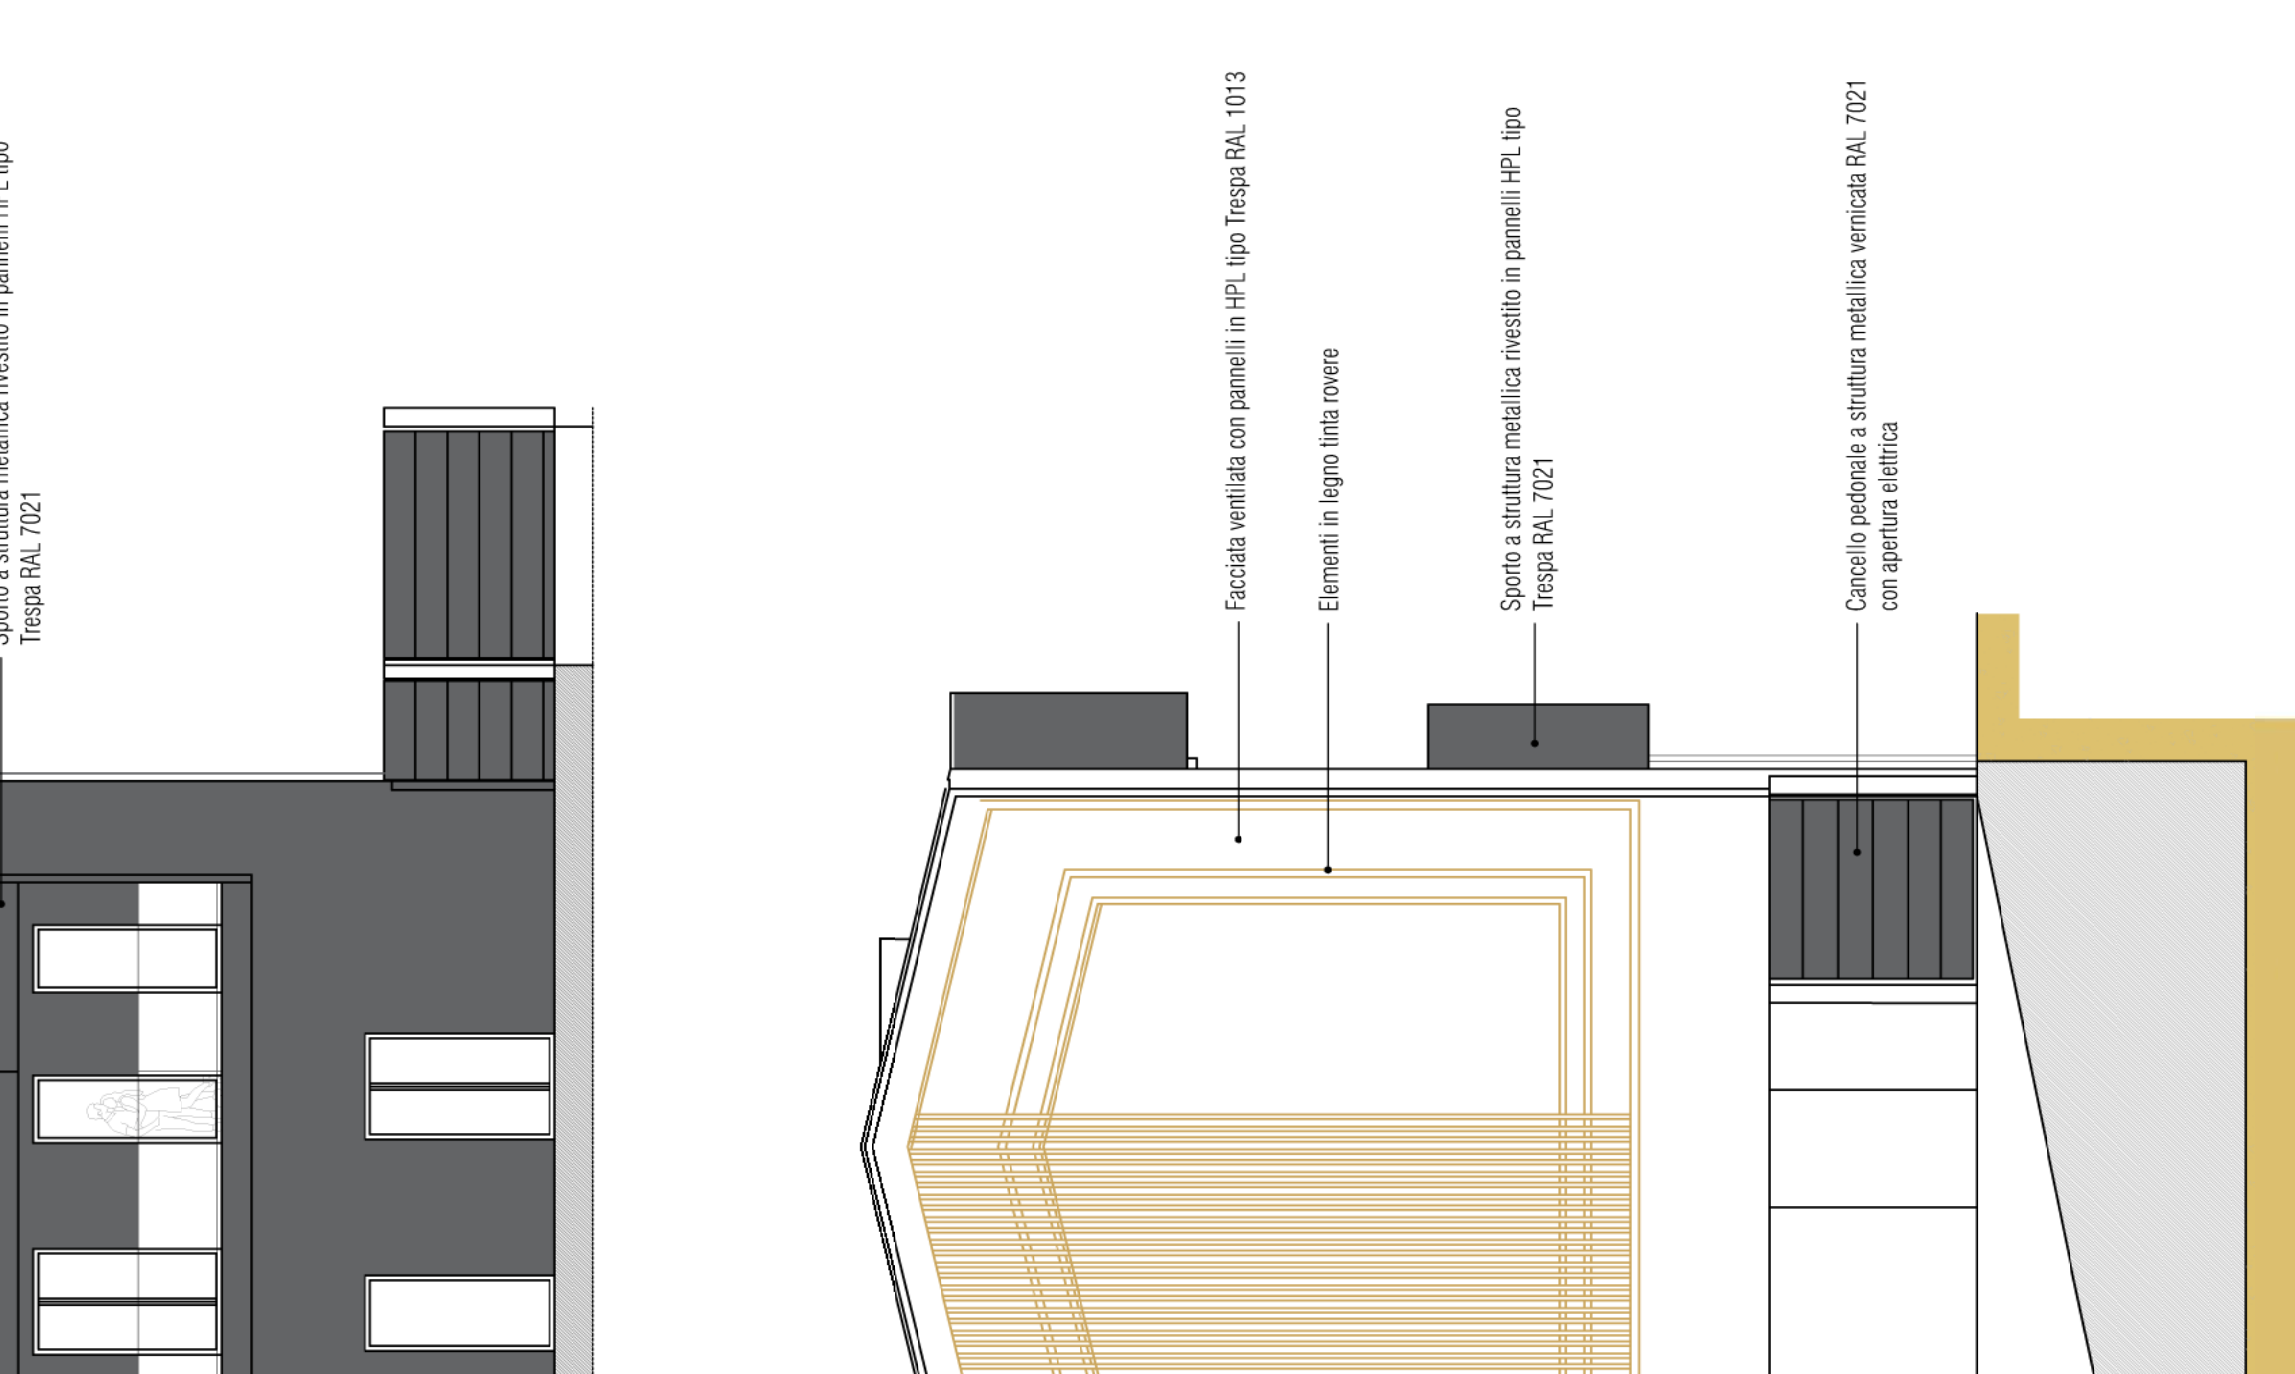


SEZIONE TRASVERSALE. SCALA 1:100

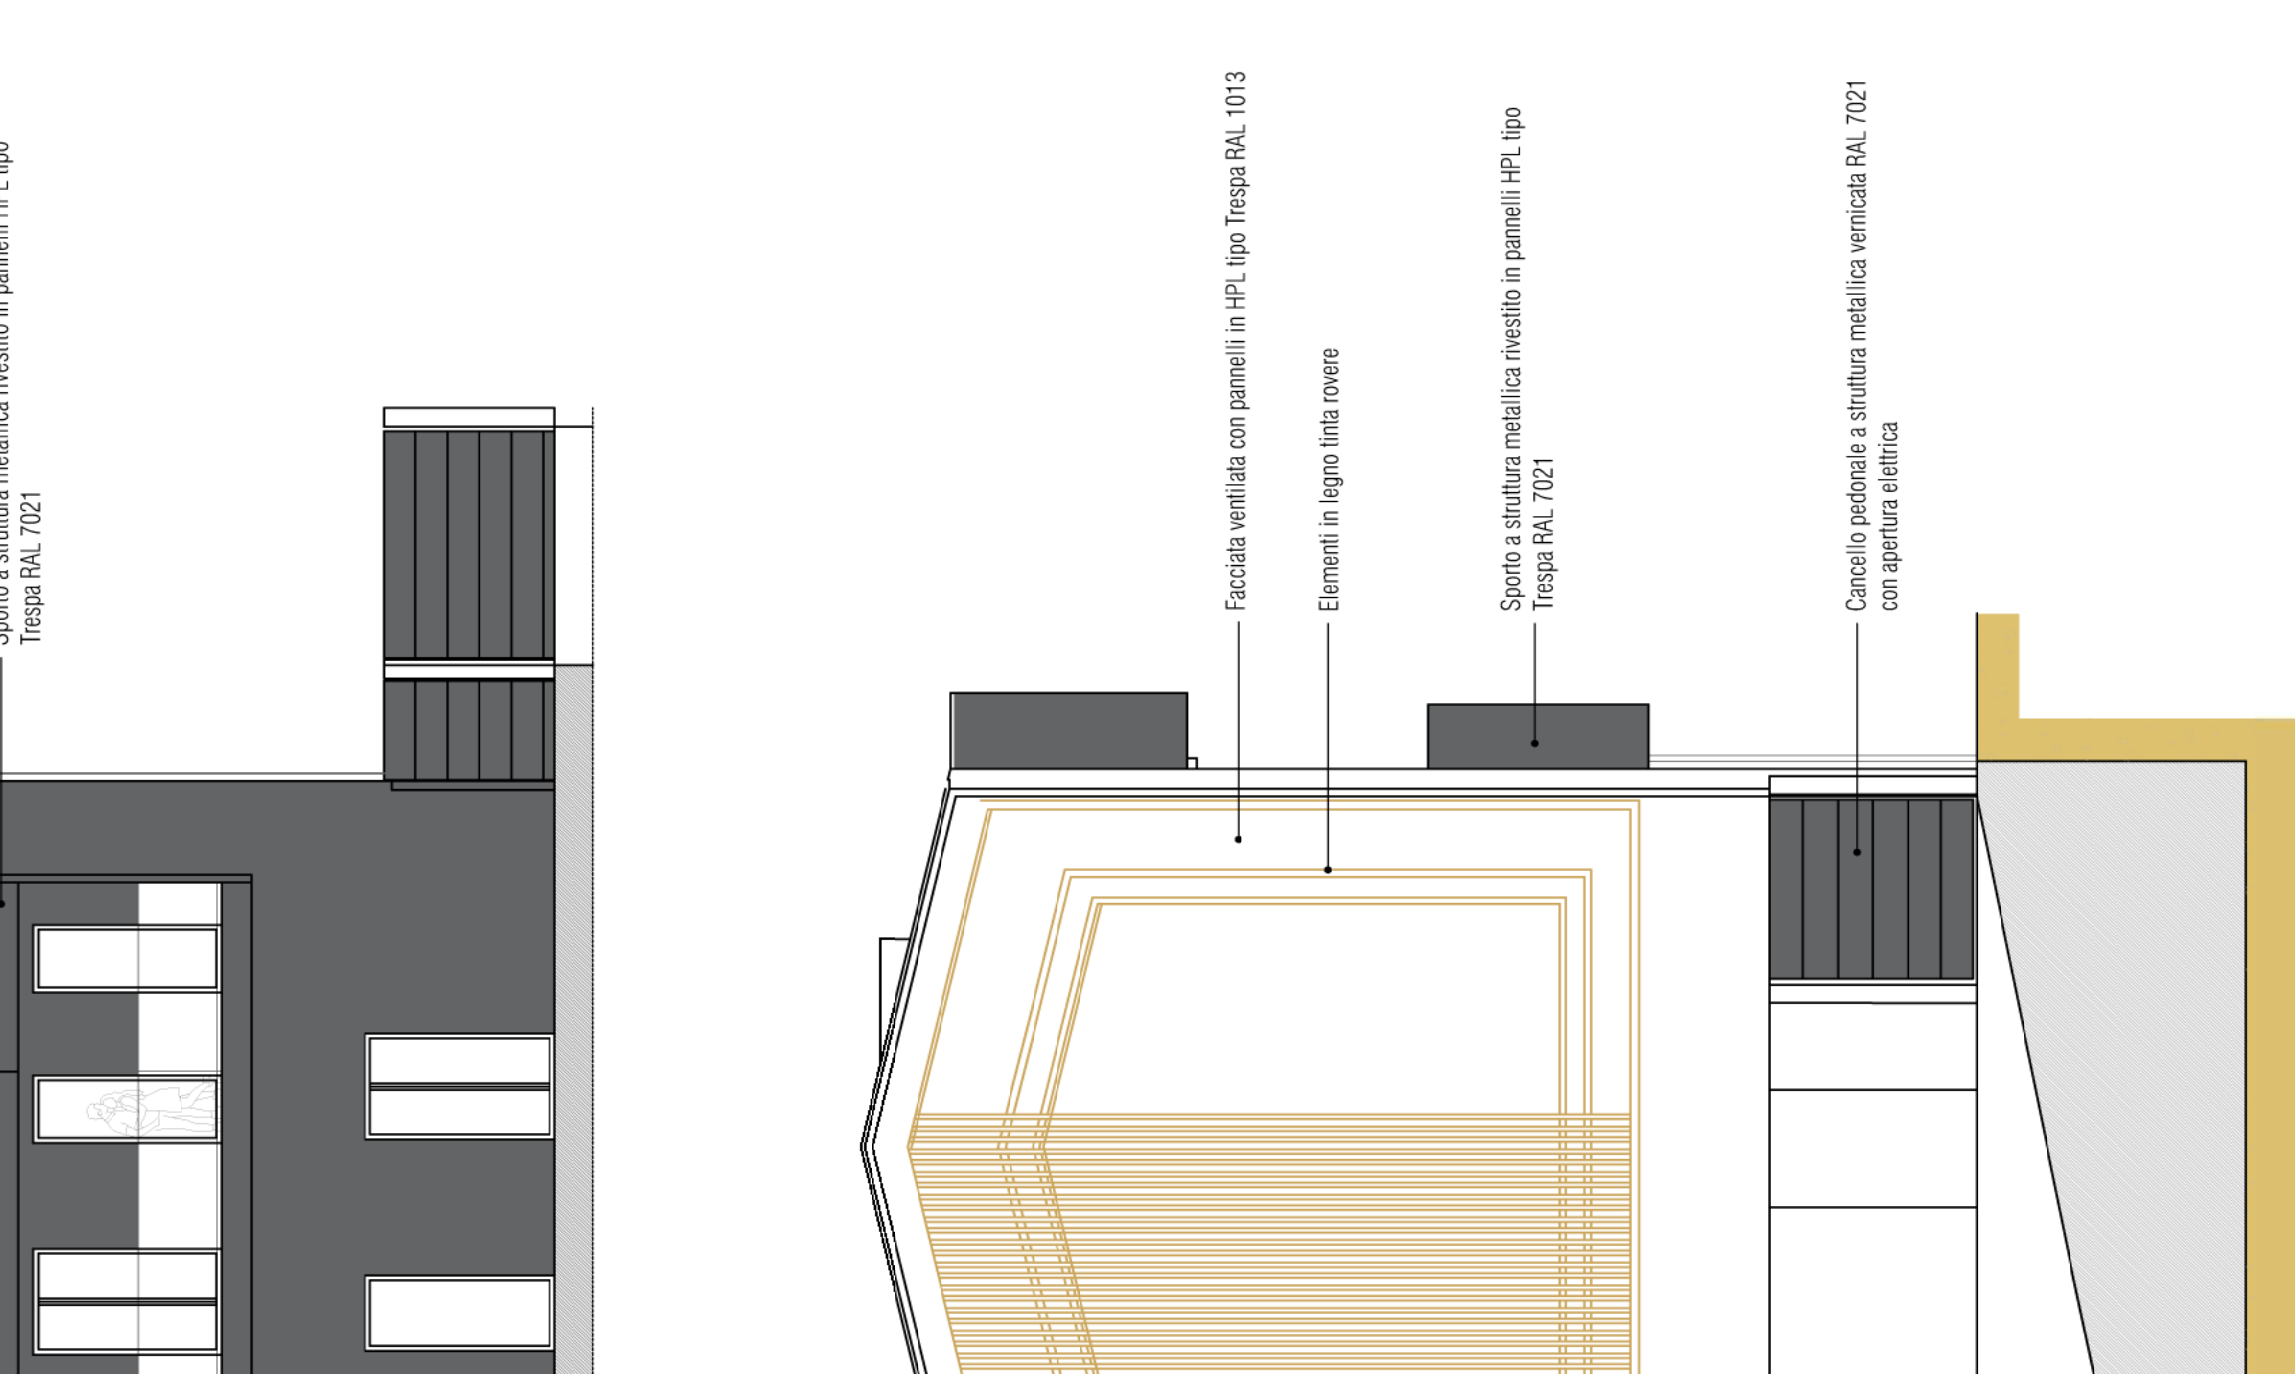


SEZIONE TRASVERSALE. SCALA 1:100

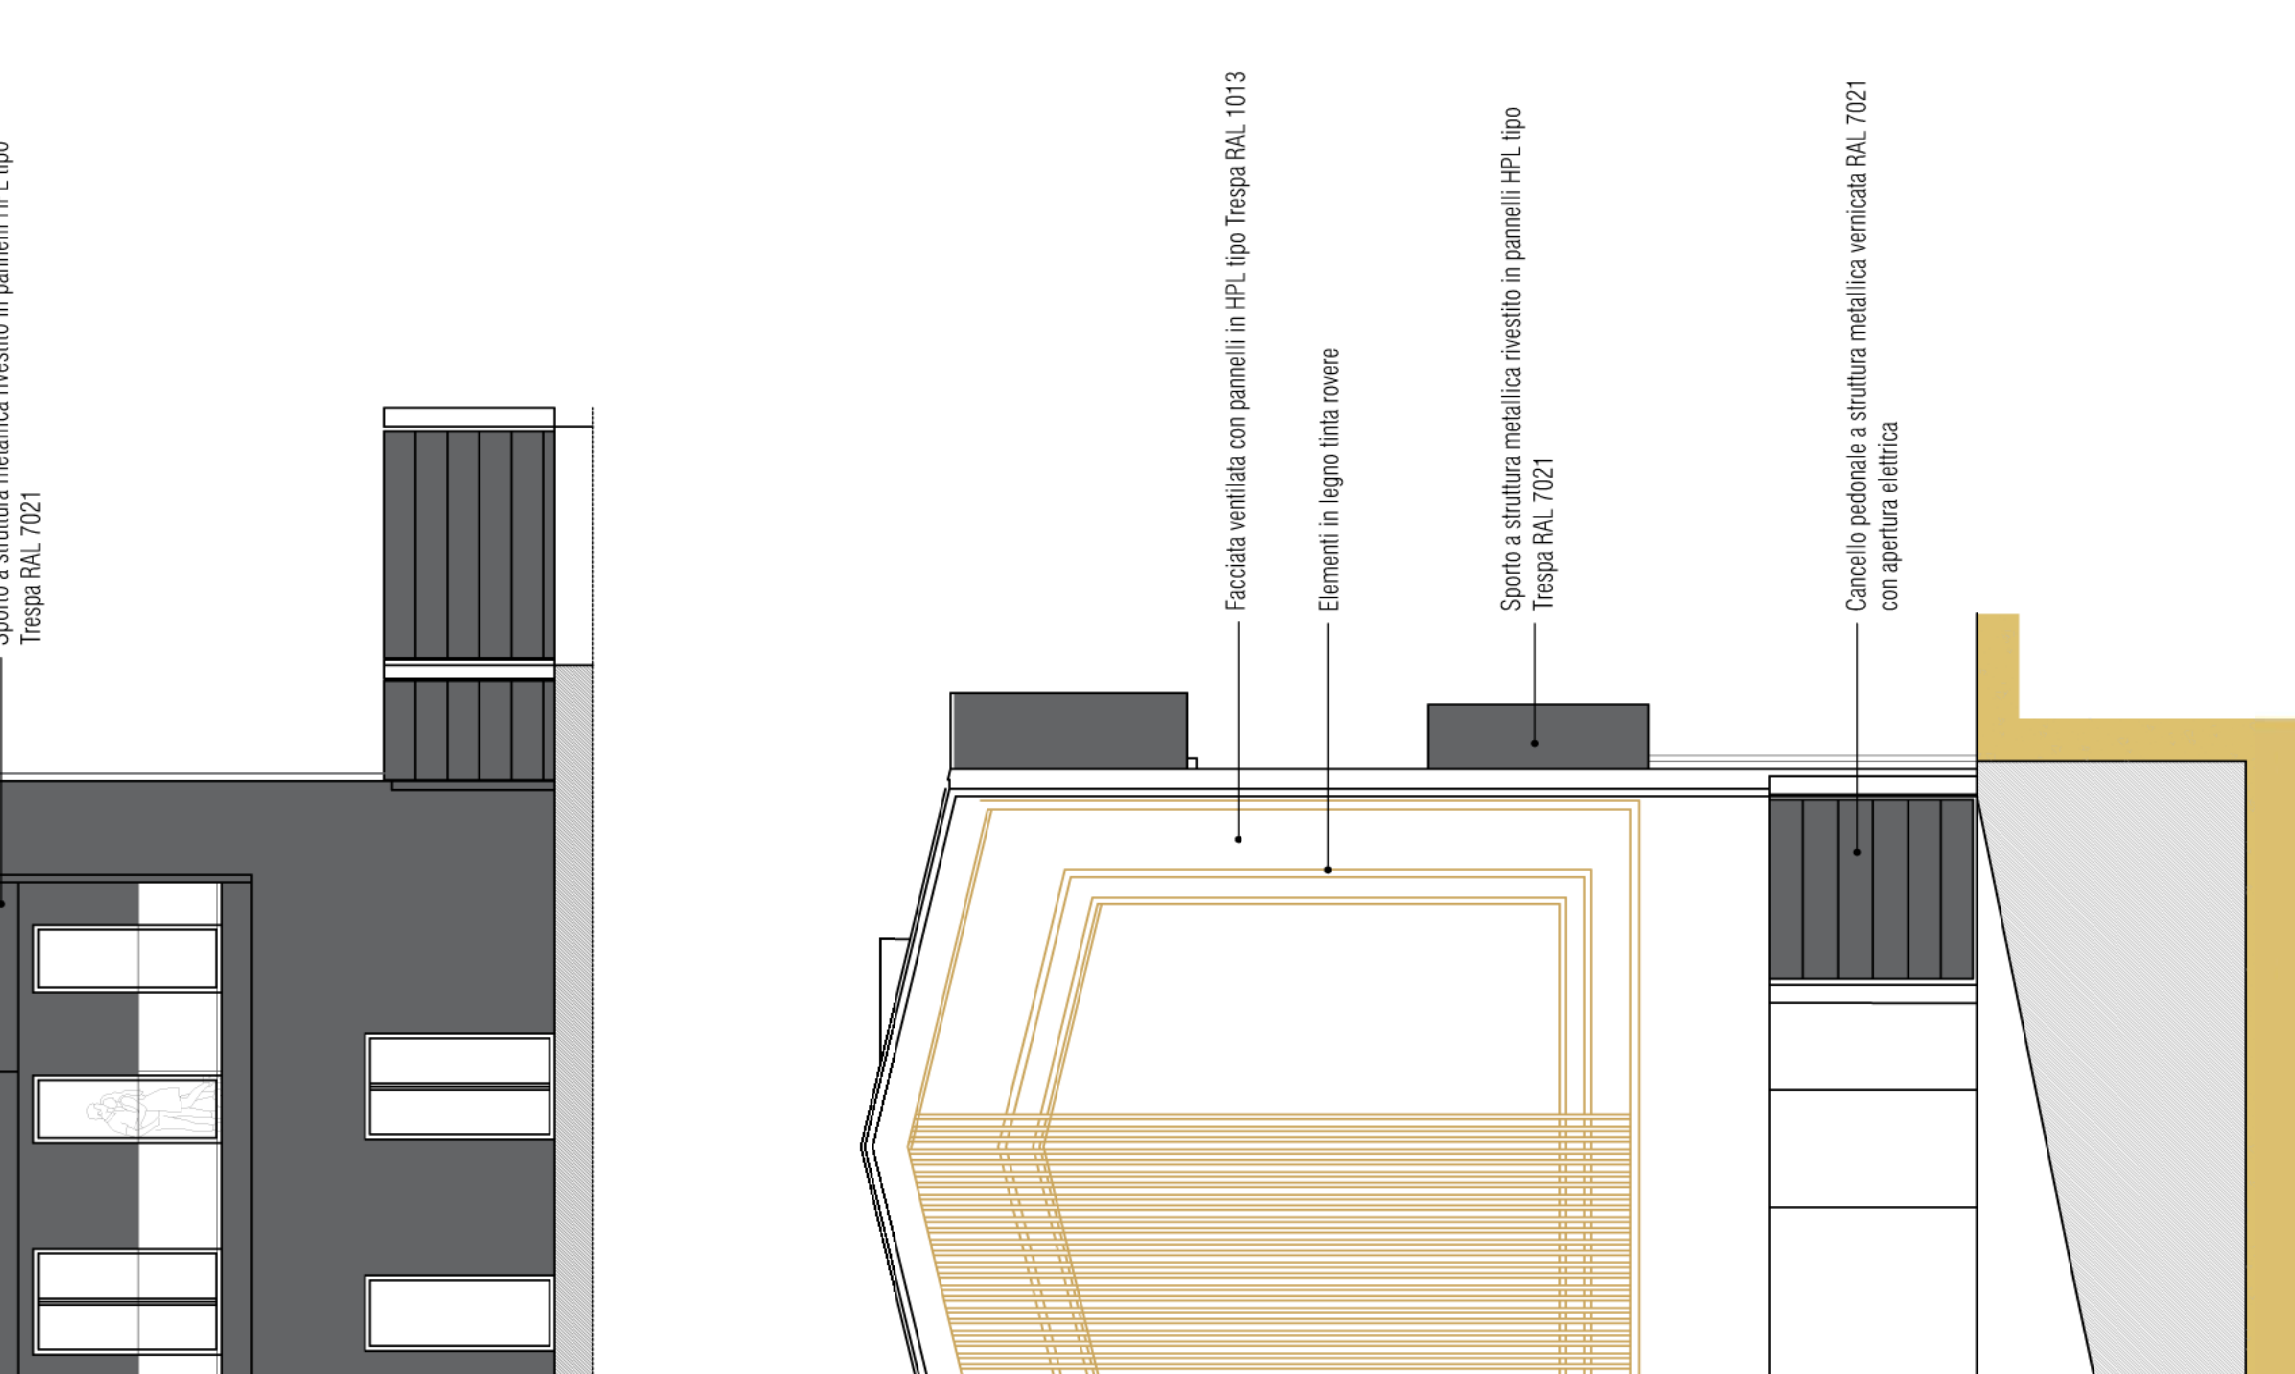


SEZIONE TRASVERSALE. SCALA 1:100

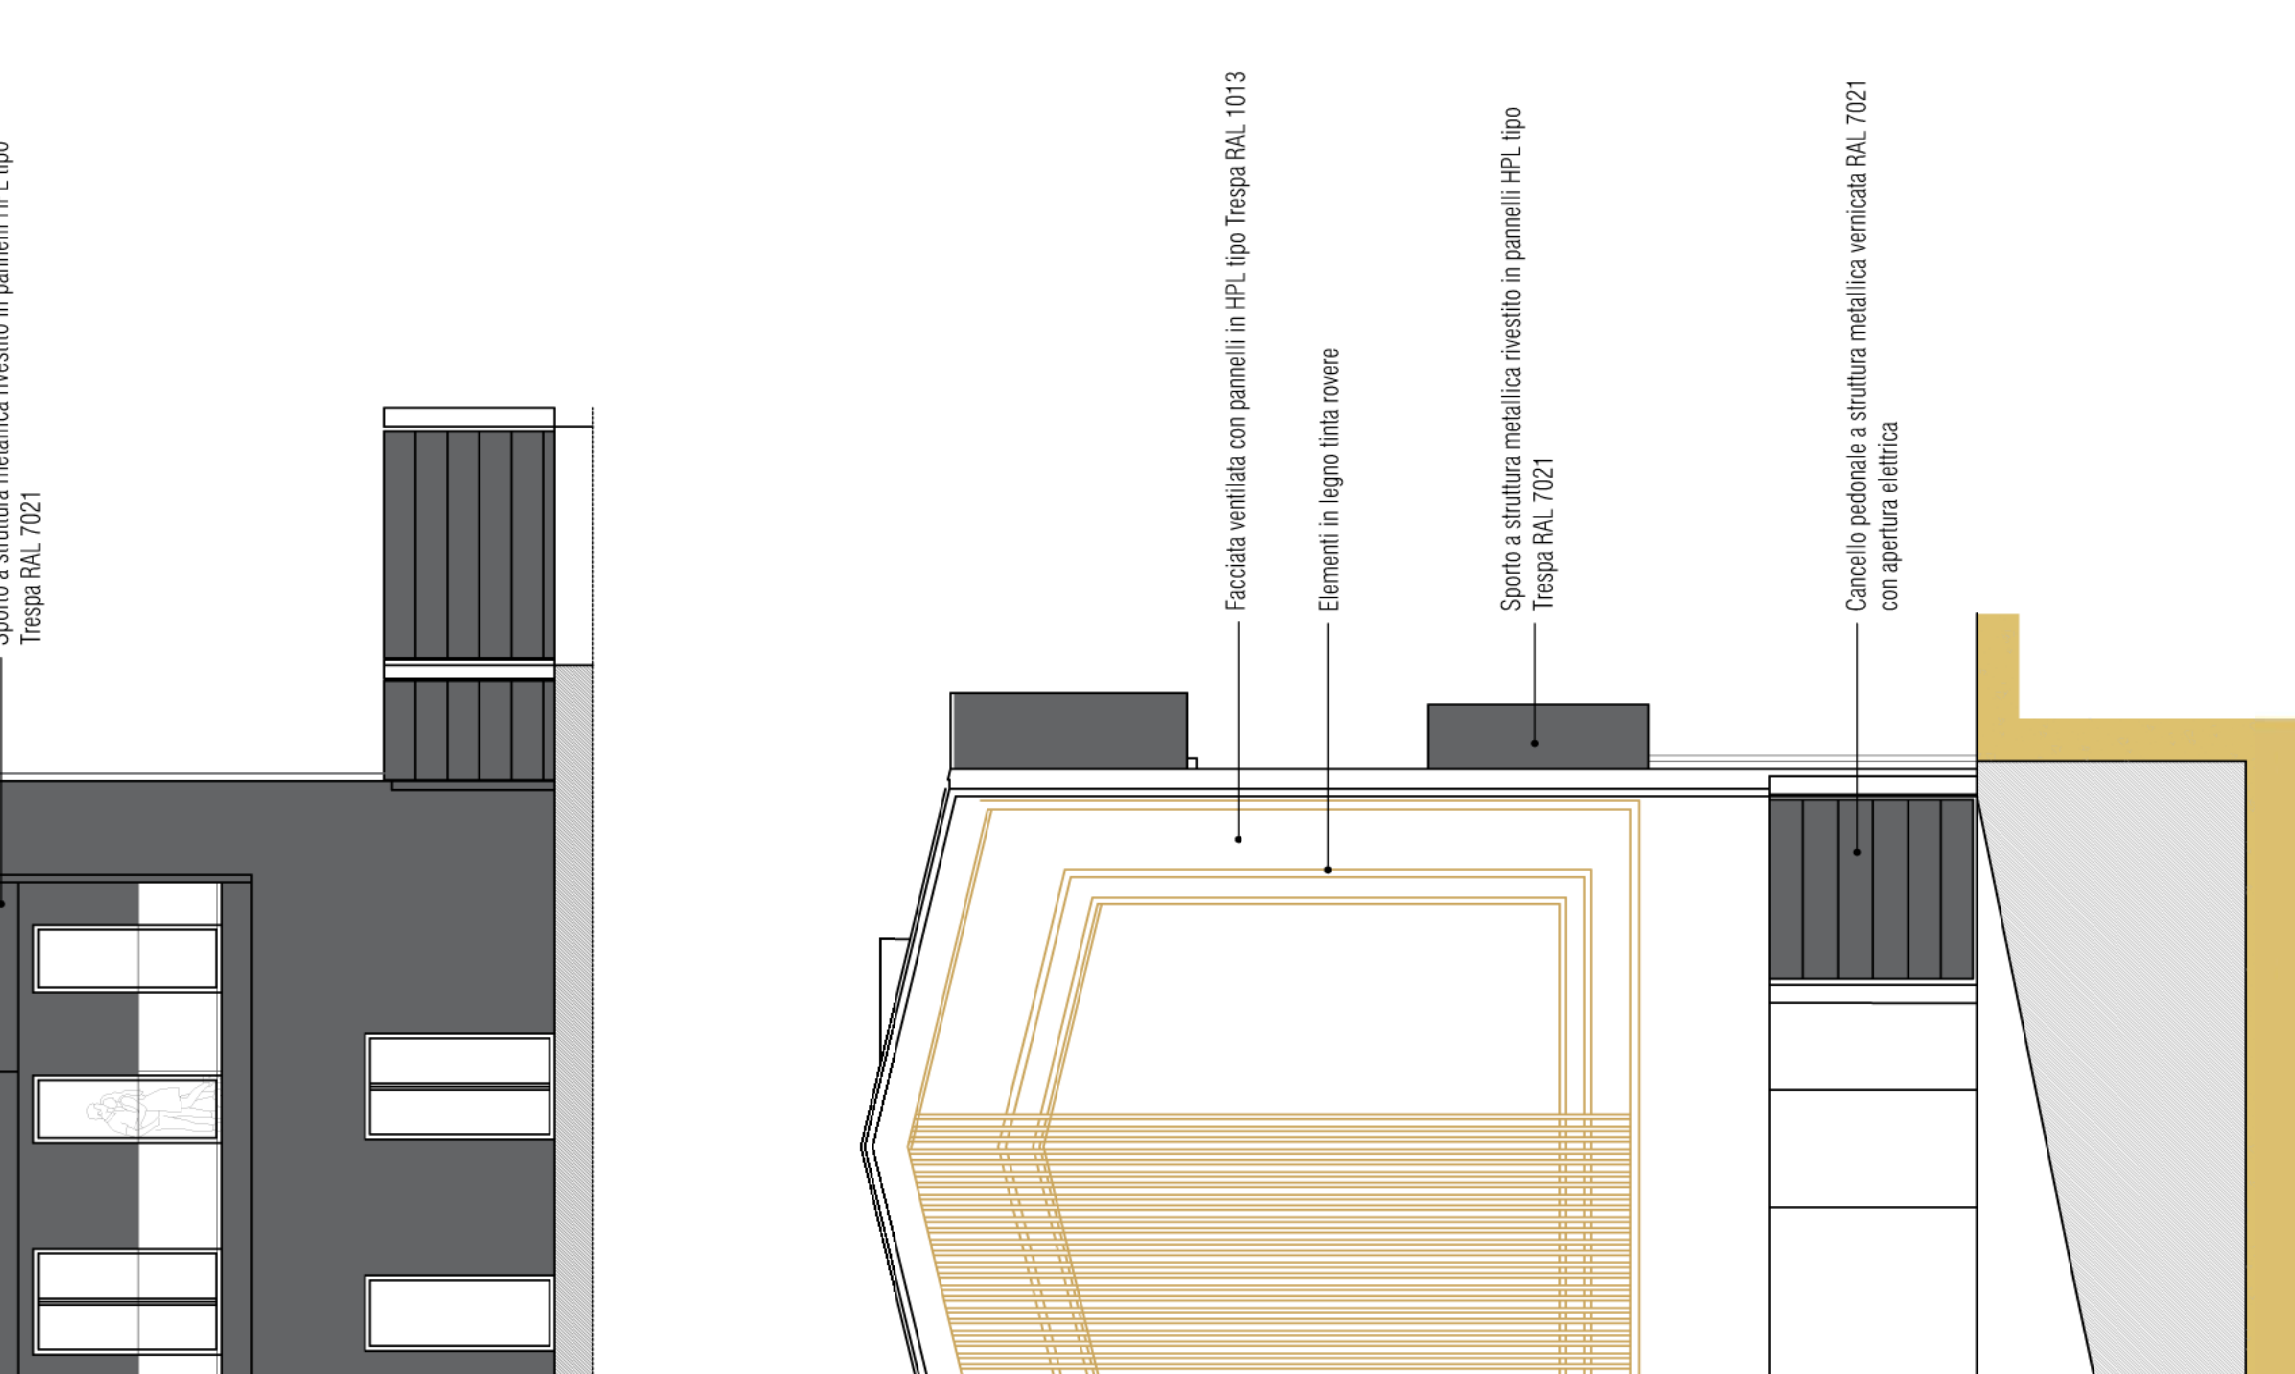


SEZIONE TRASVERSALE. SCALA 1:100

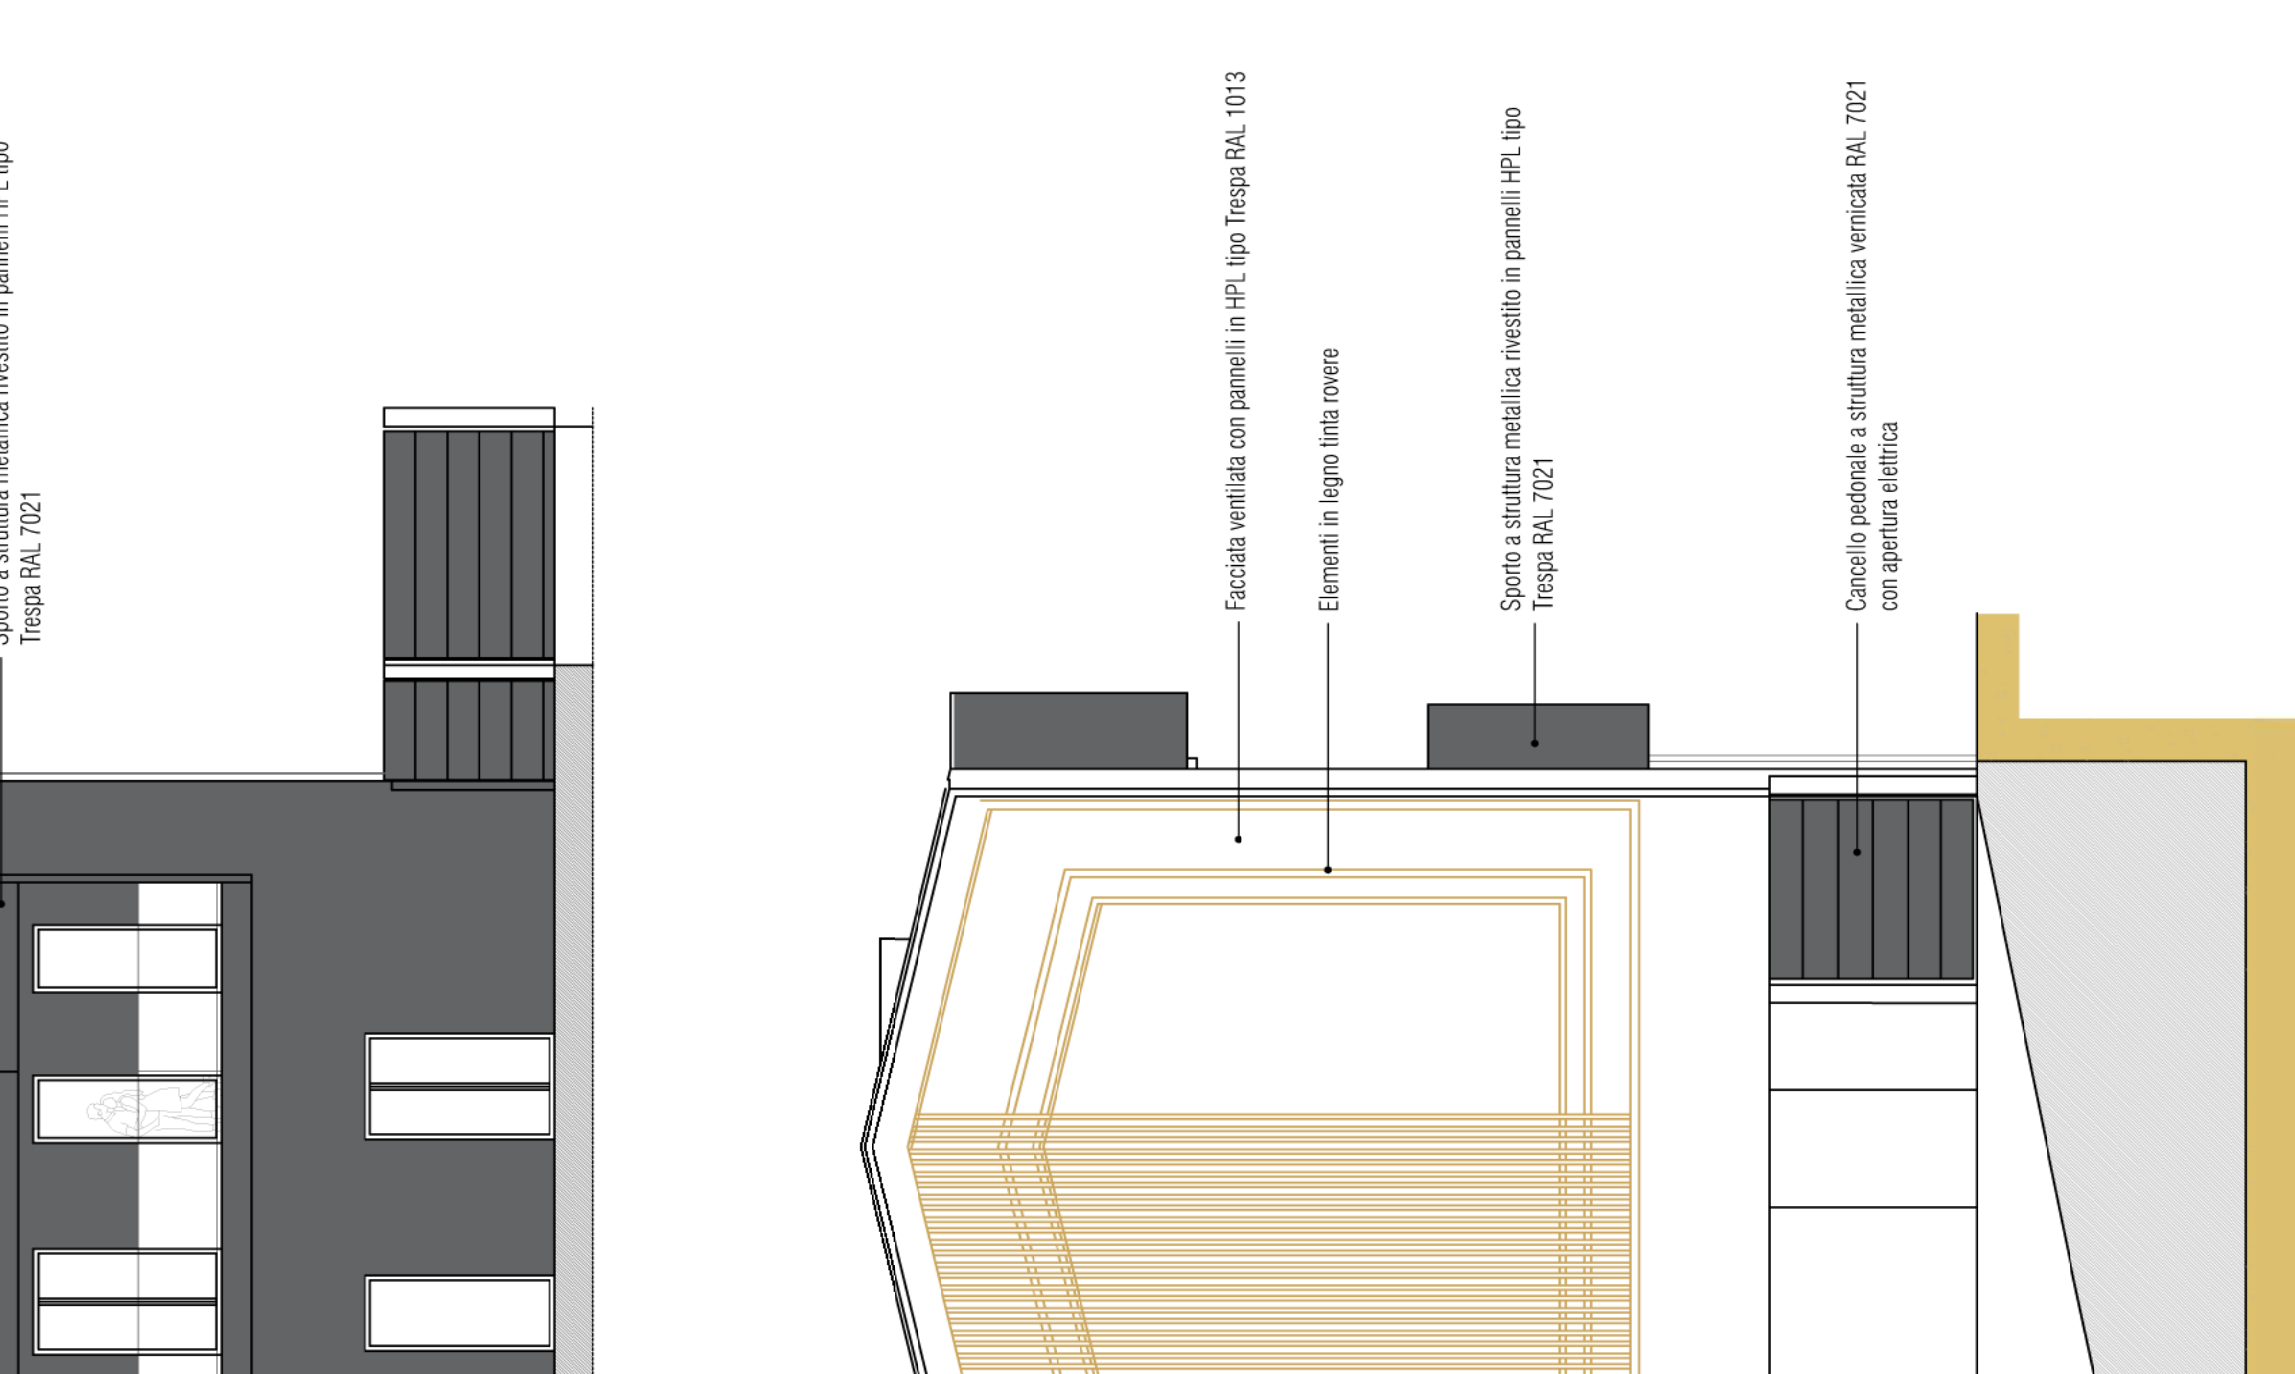


SEZIONE TRASVERSALE. SCALA 1:100

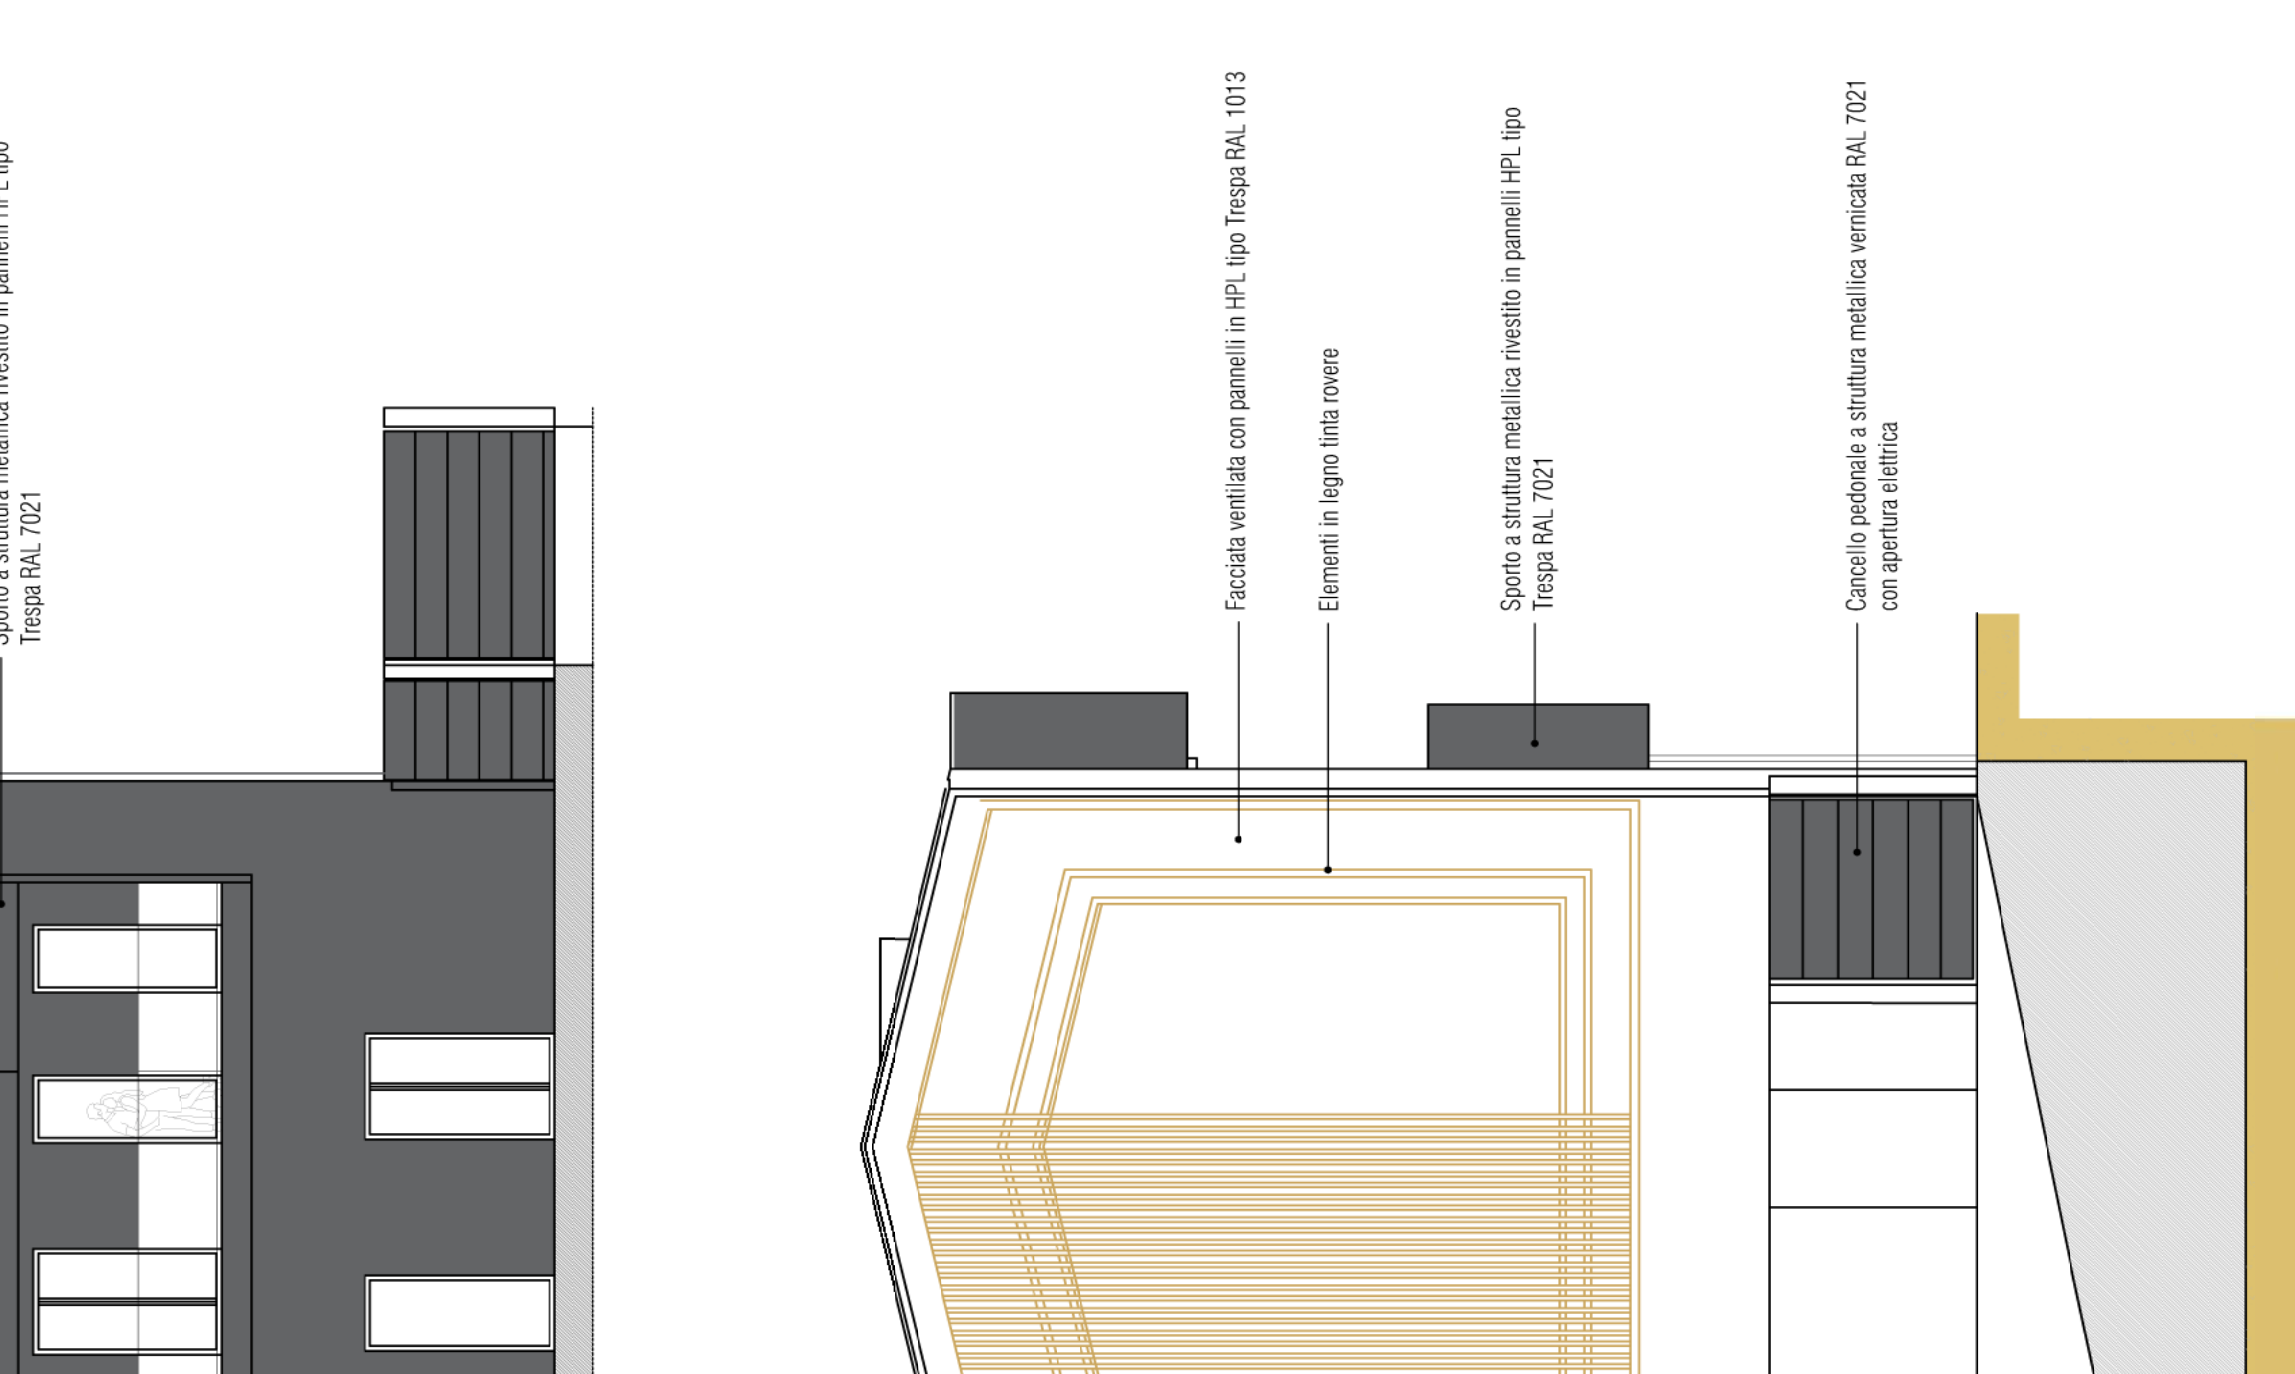


SEZIONE TRASVERSALE. SCALA 1:100

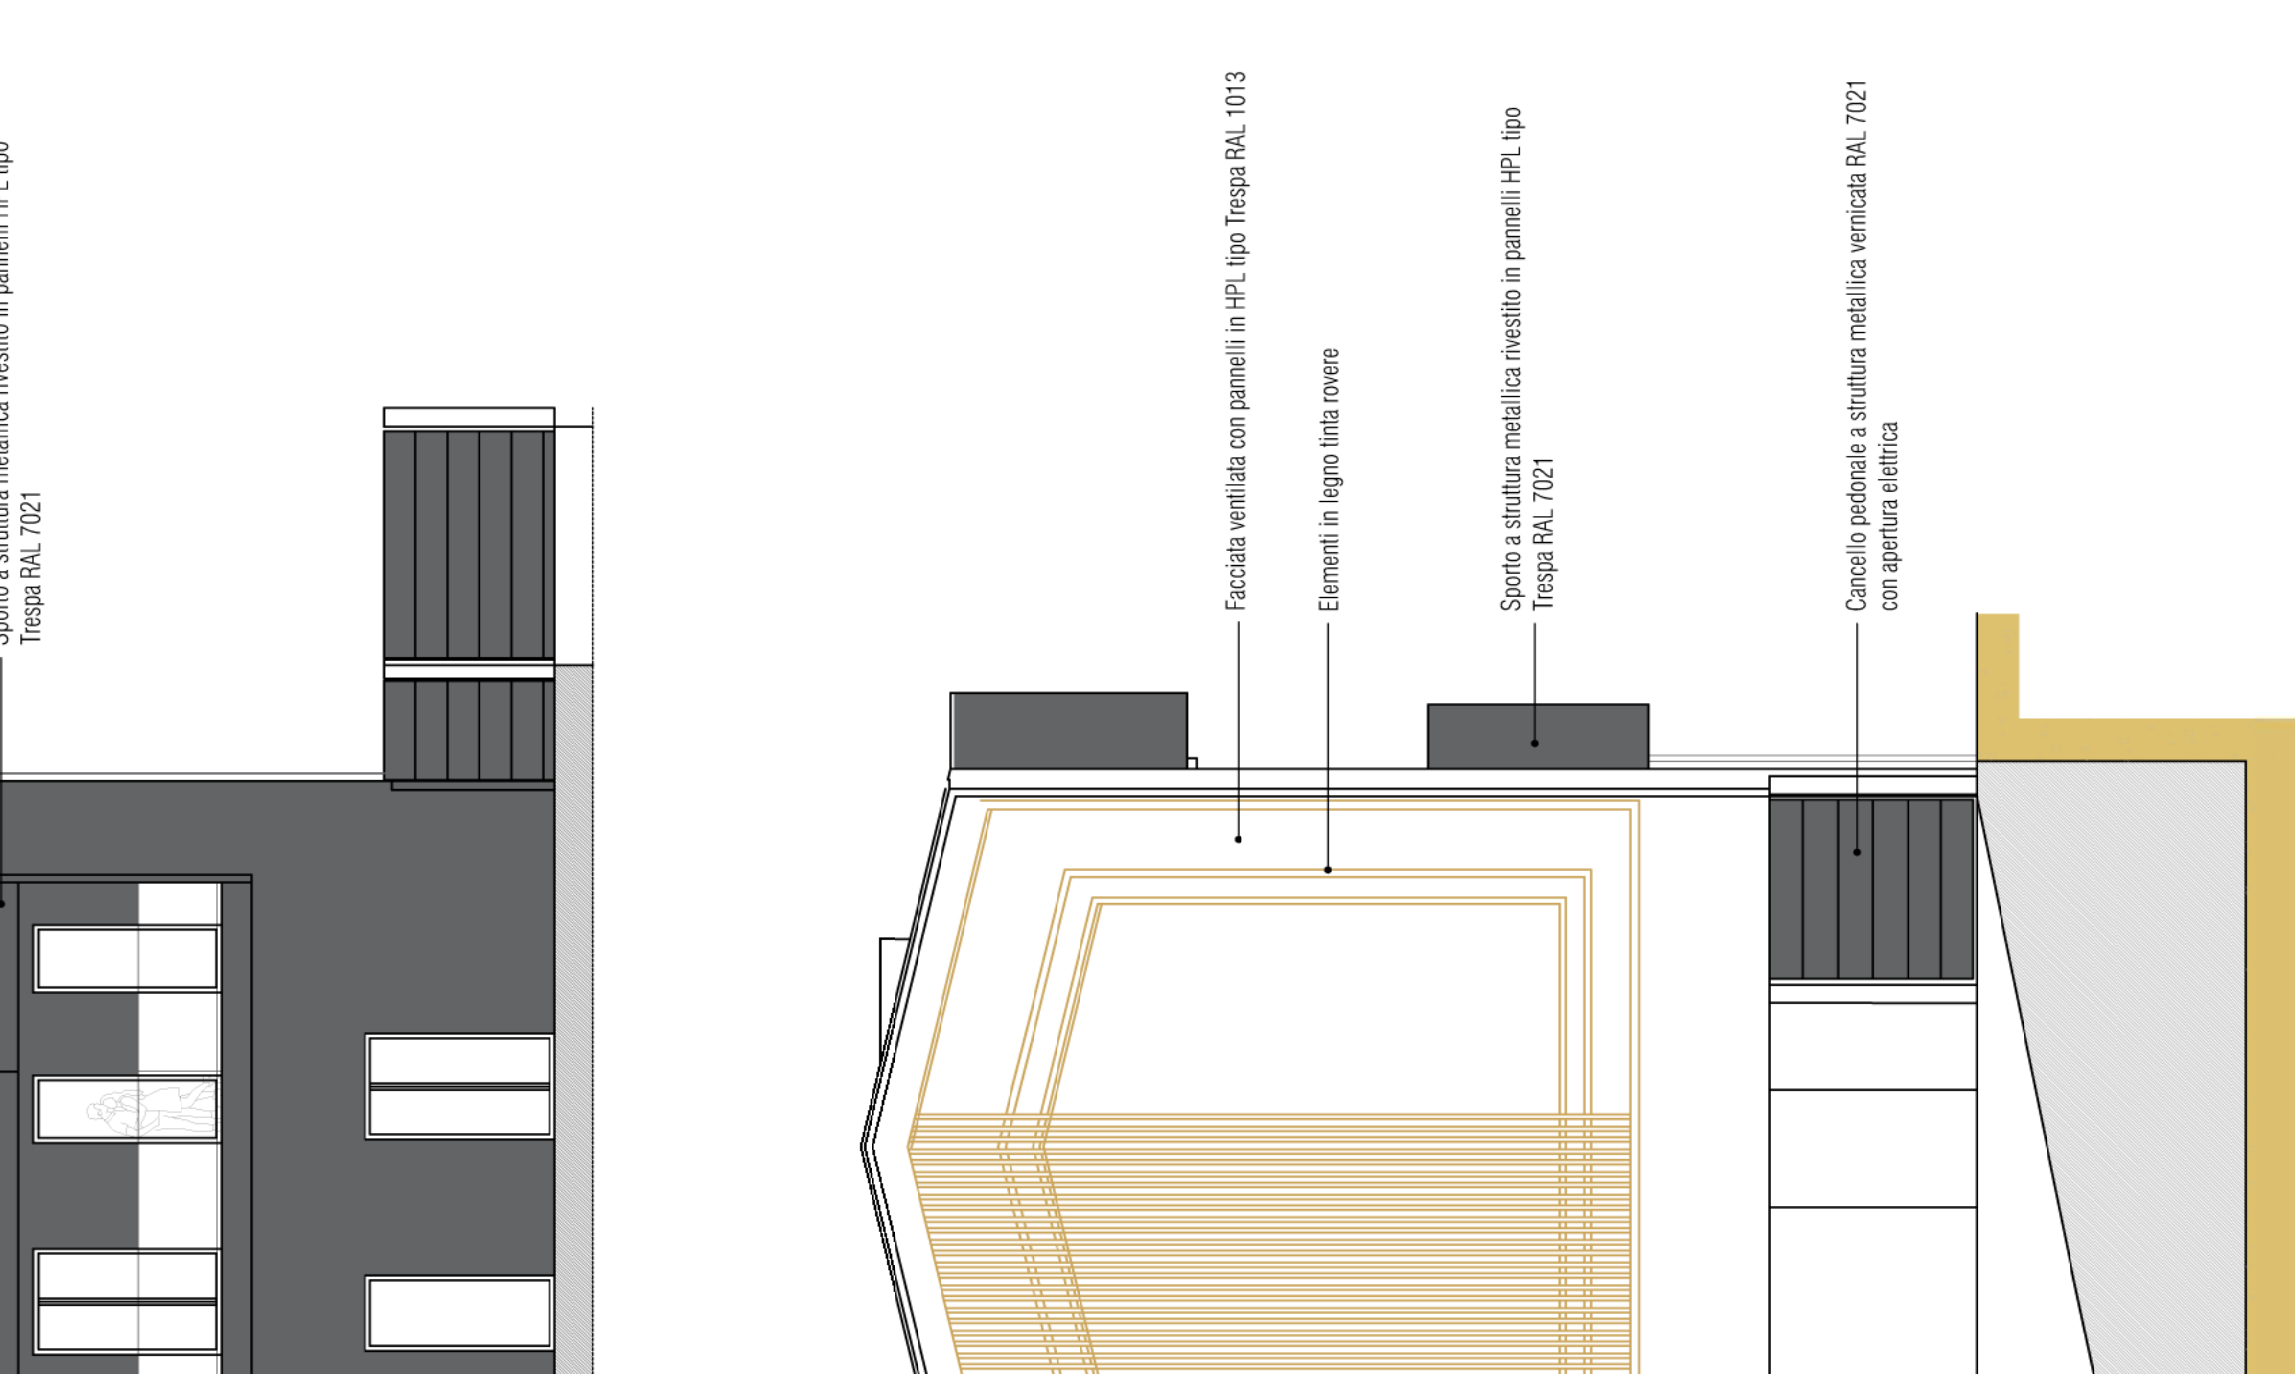


SEZIONE TRASVERSALE. SCALA 1:100

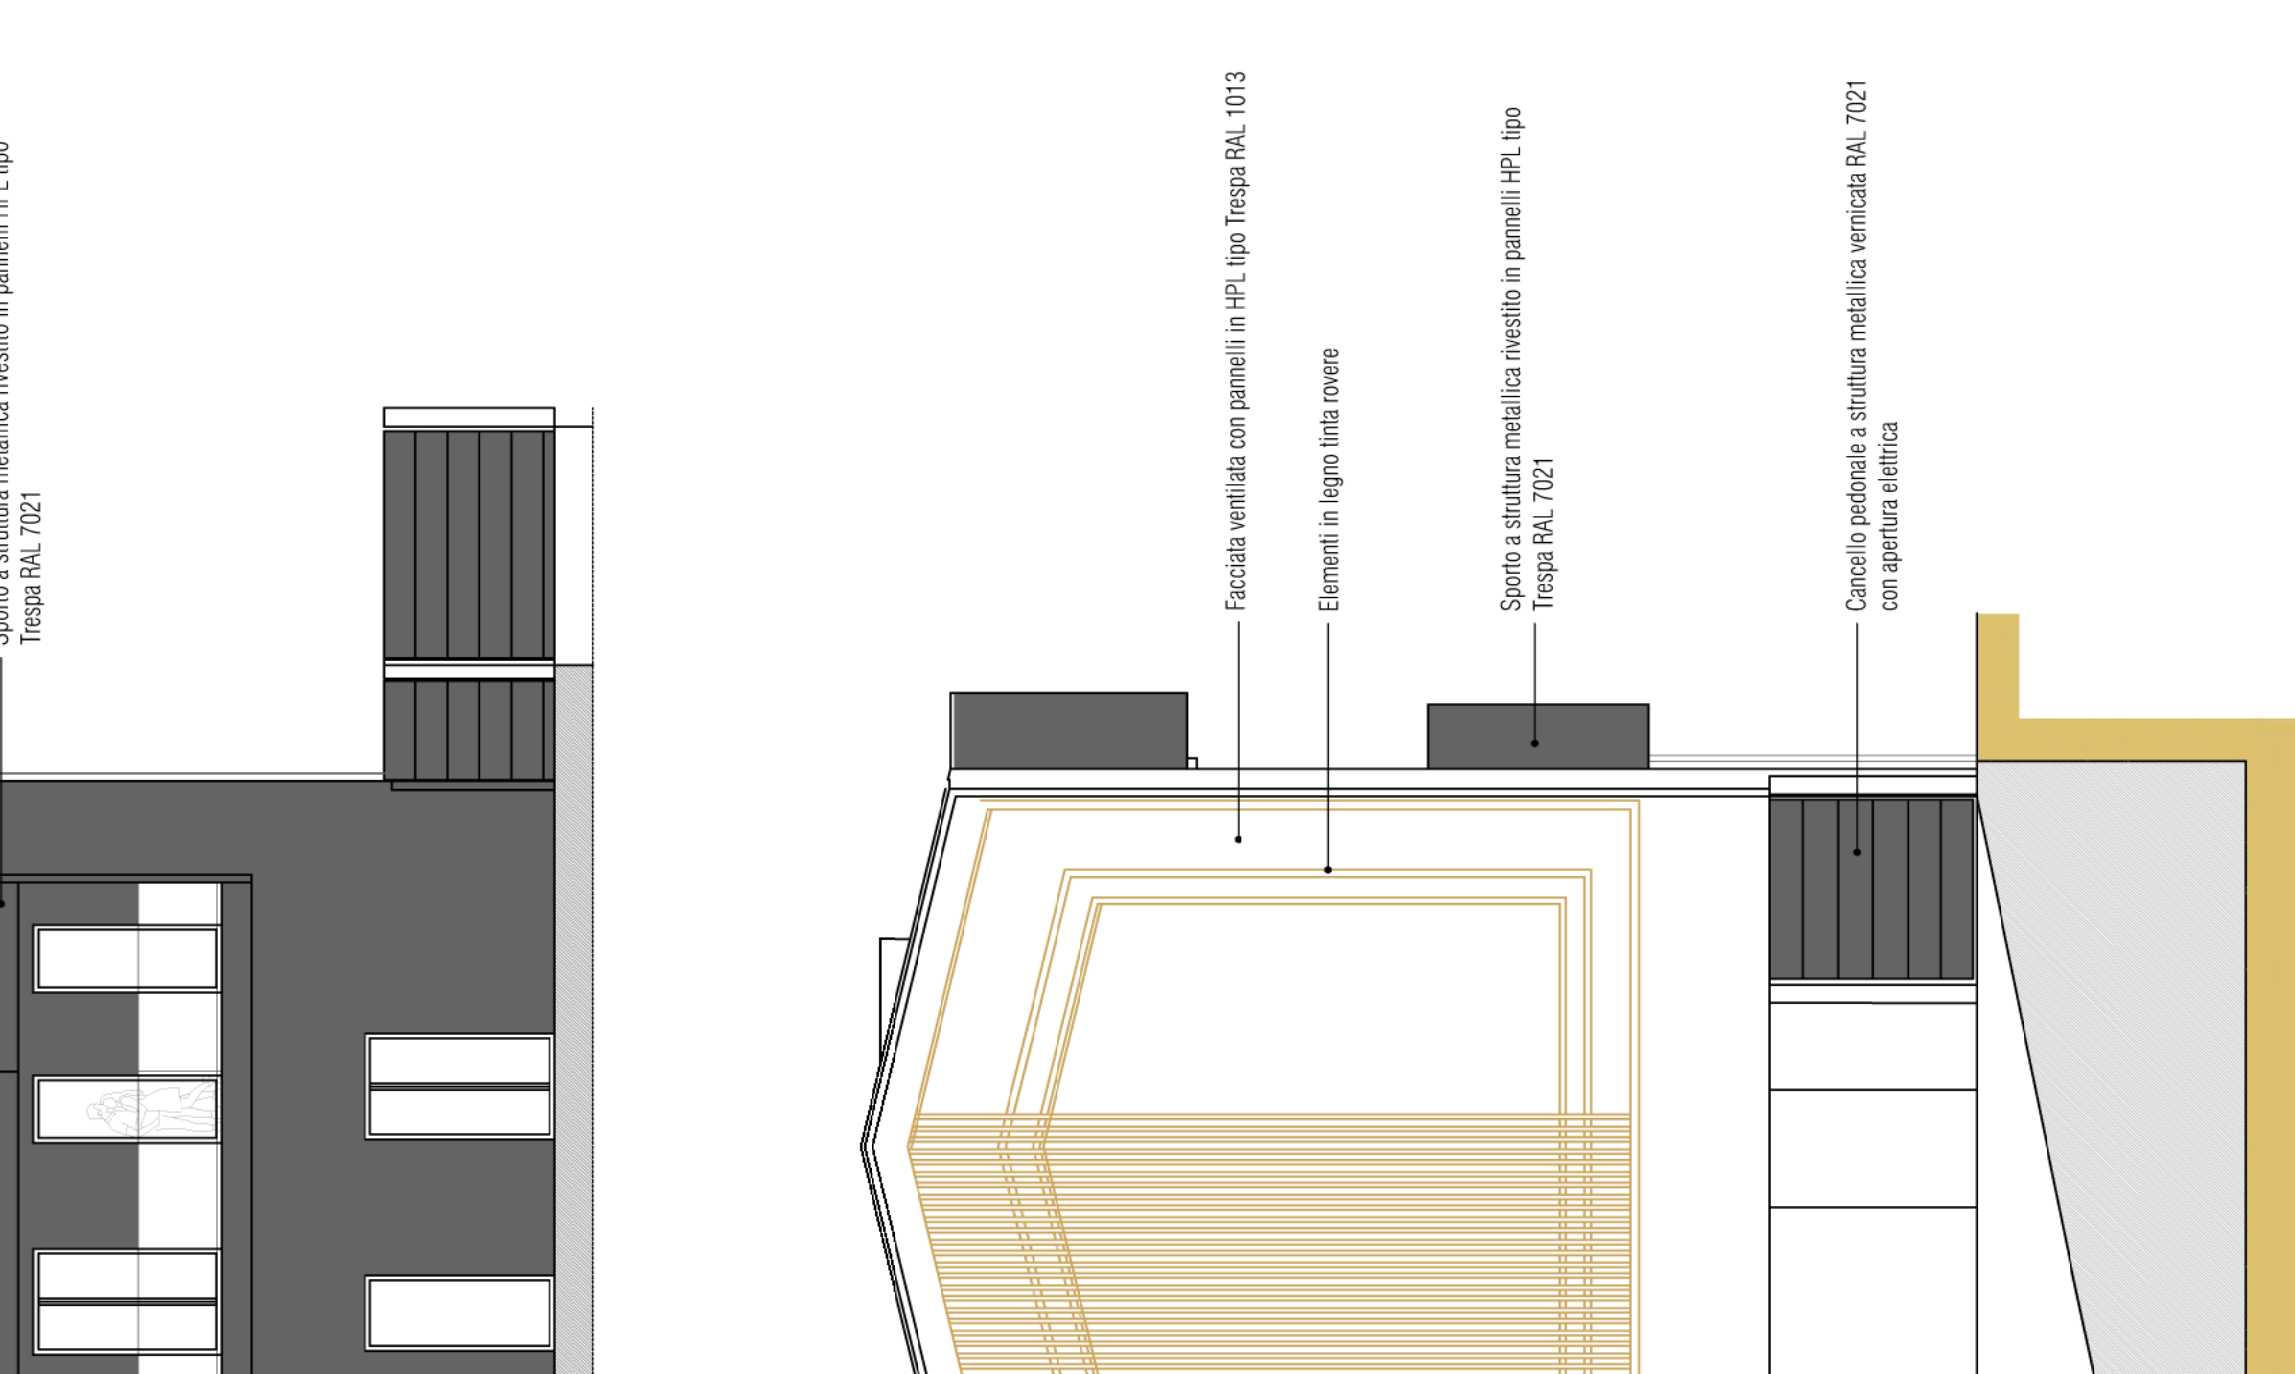


SEZIONE TRASVERSALE. SCALA 1:100

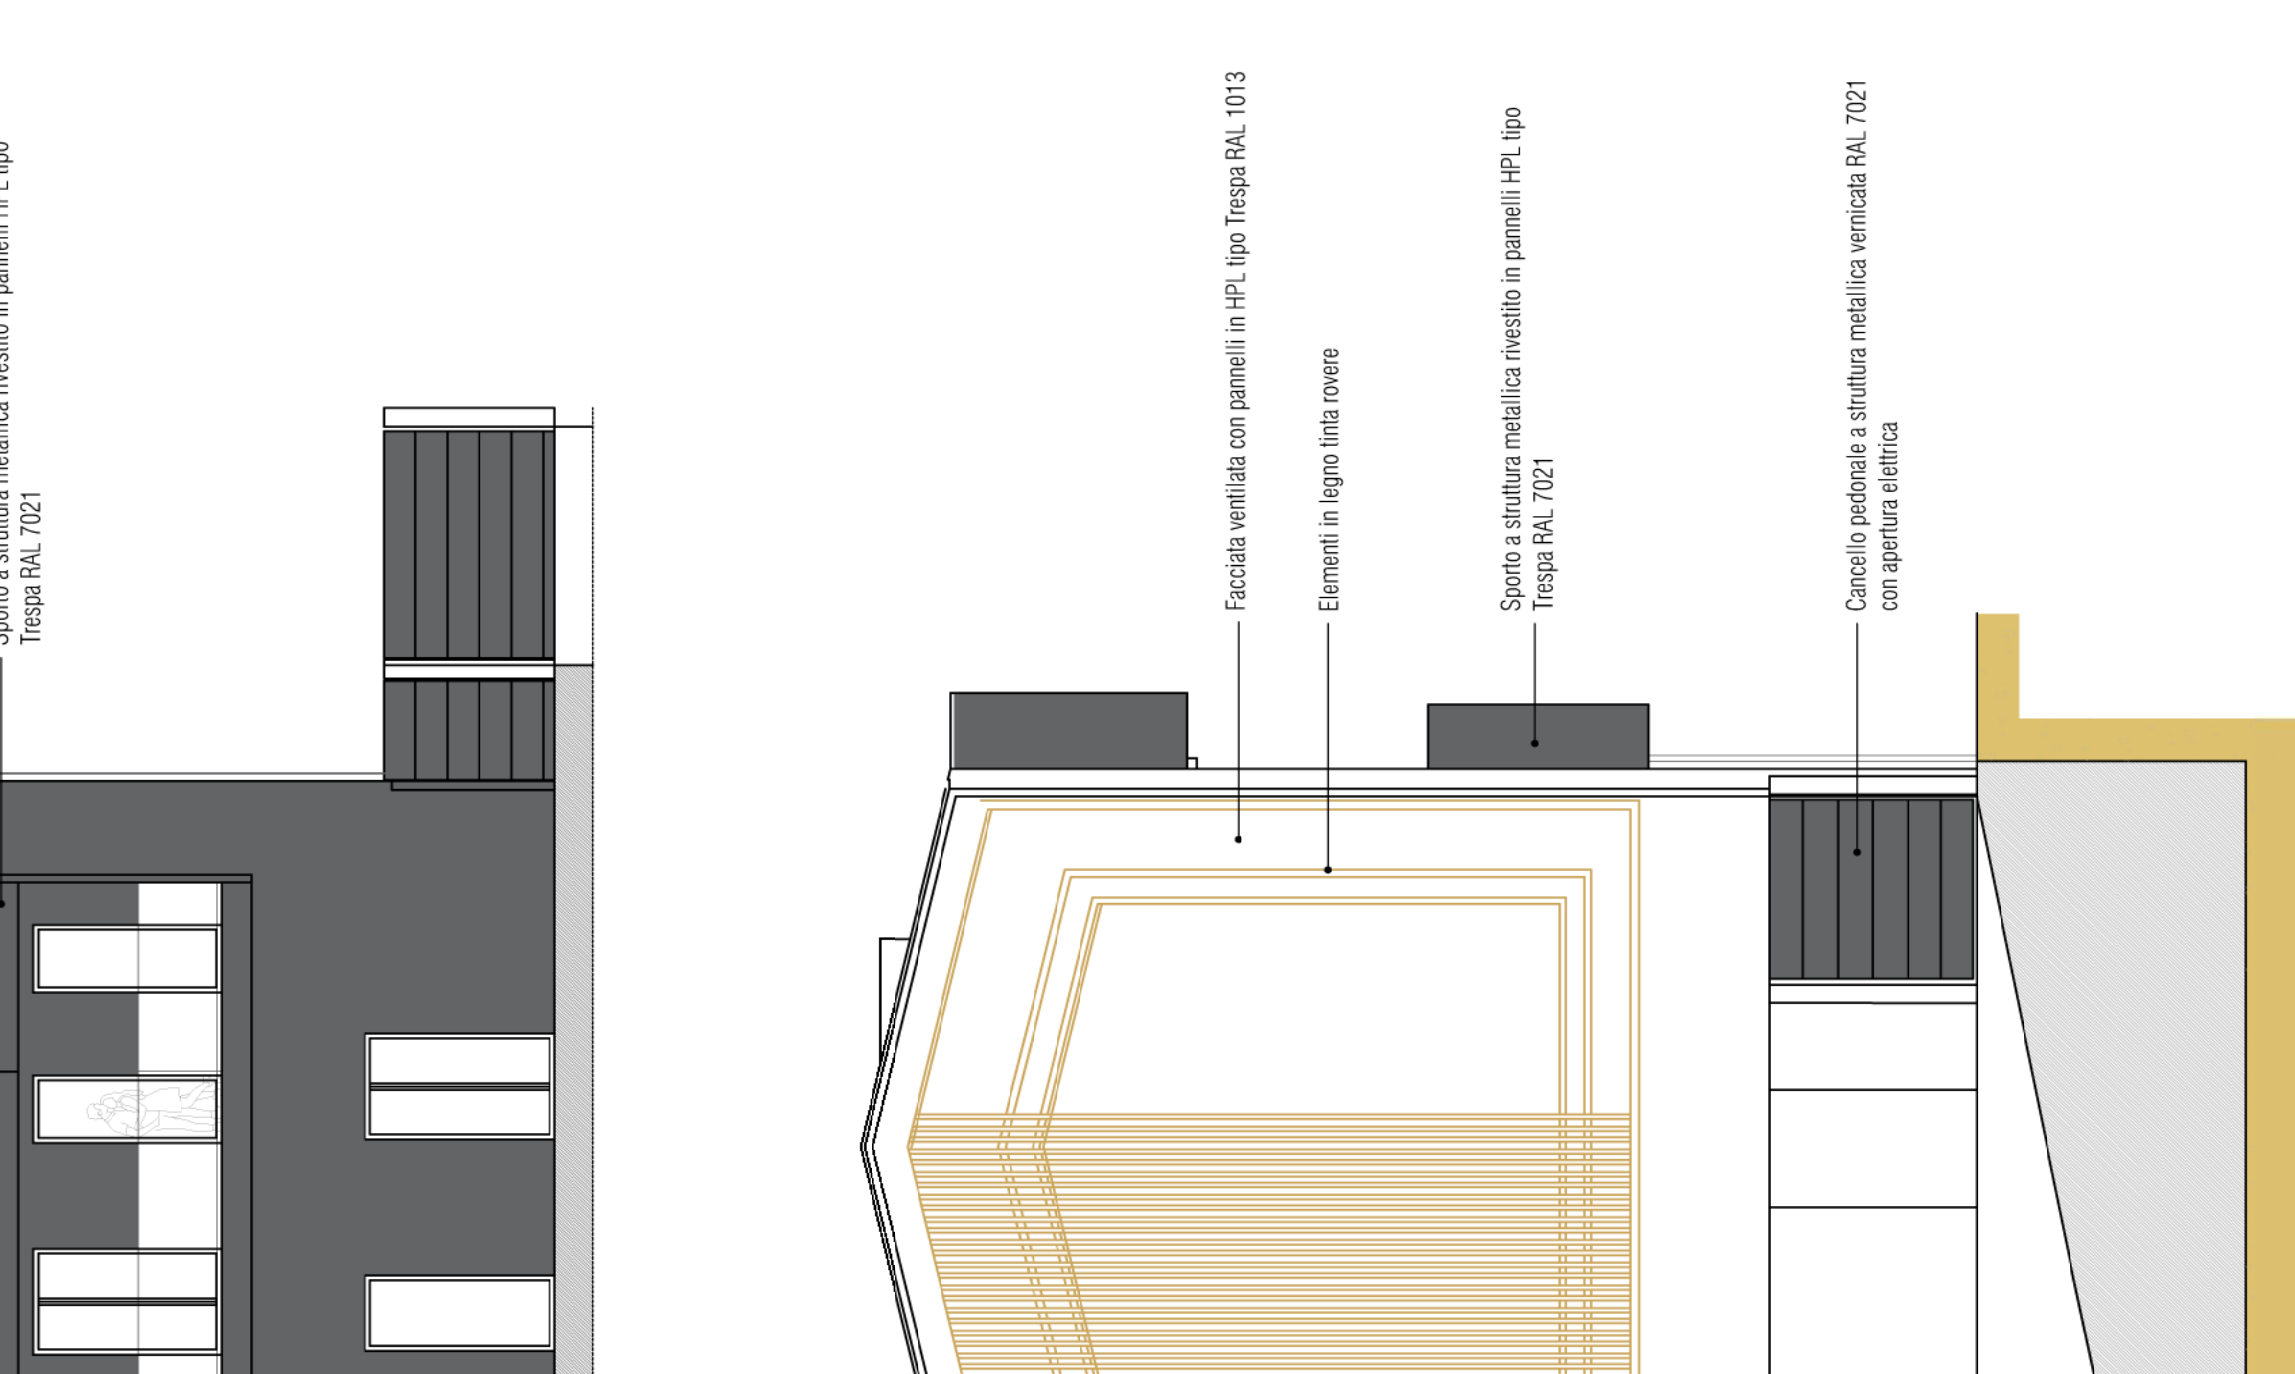


SEZIONE TRASVERSALE. SCALA 1:100

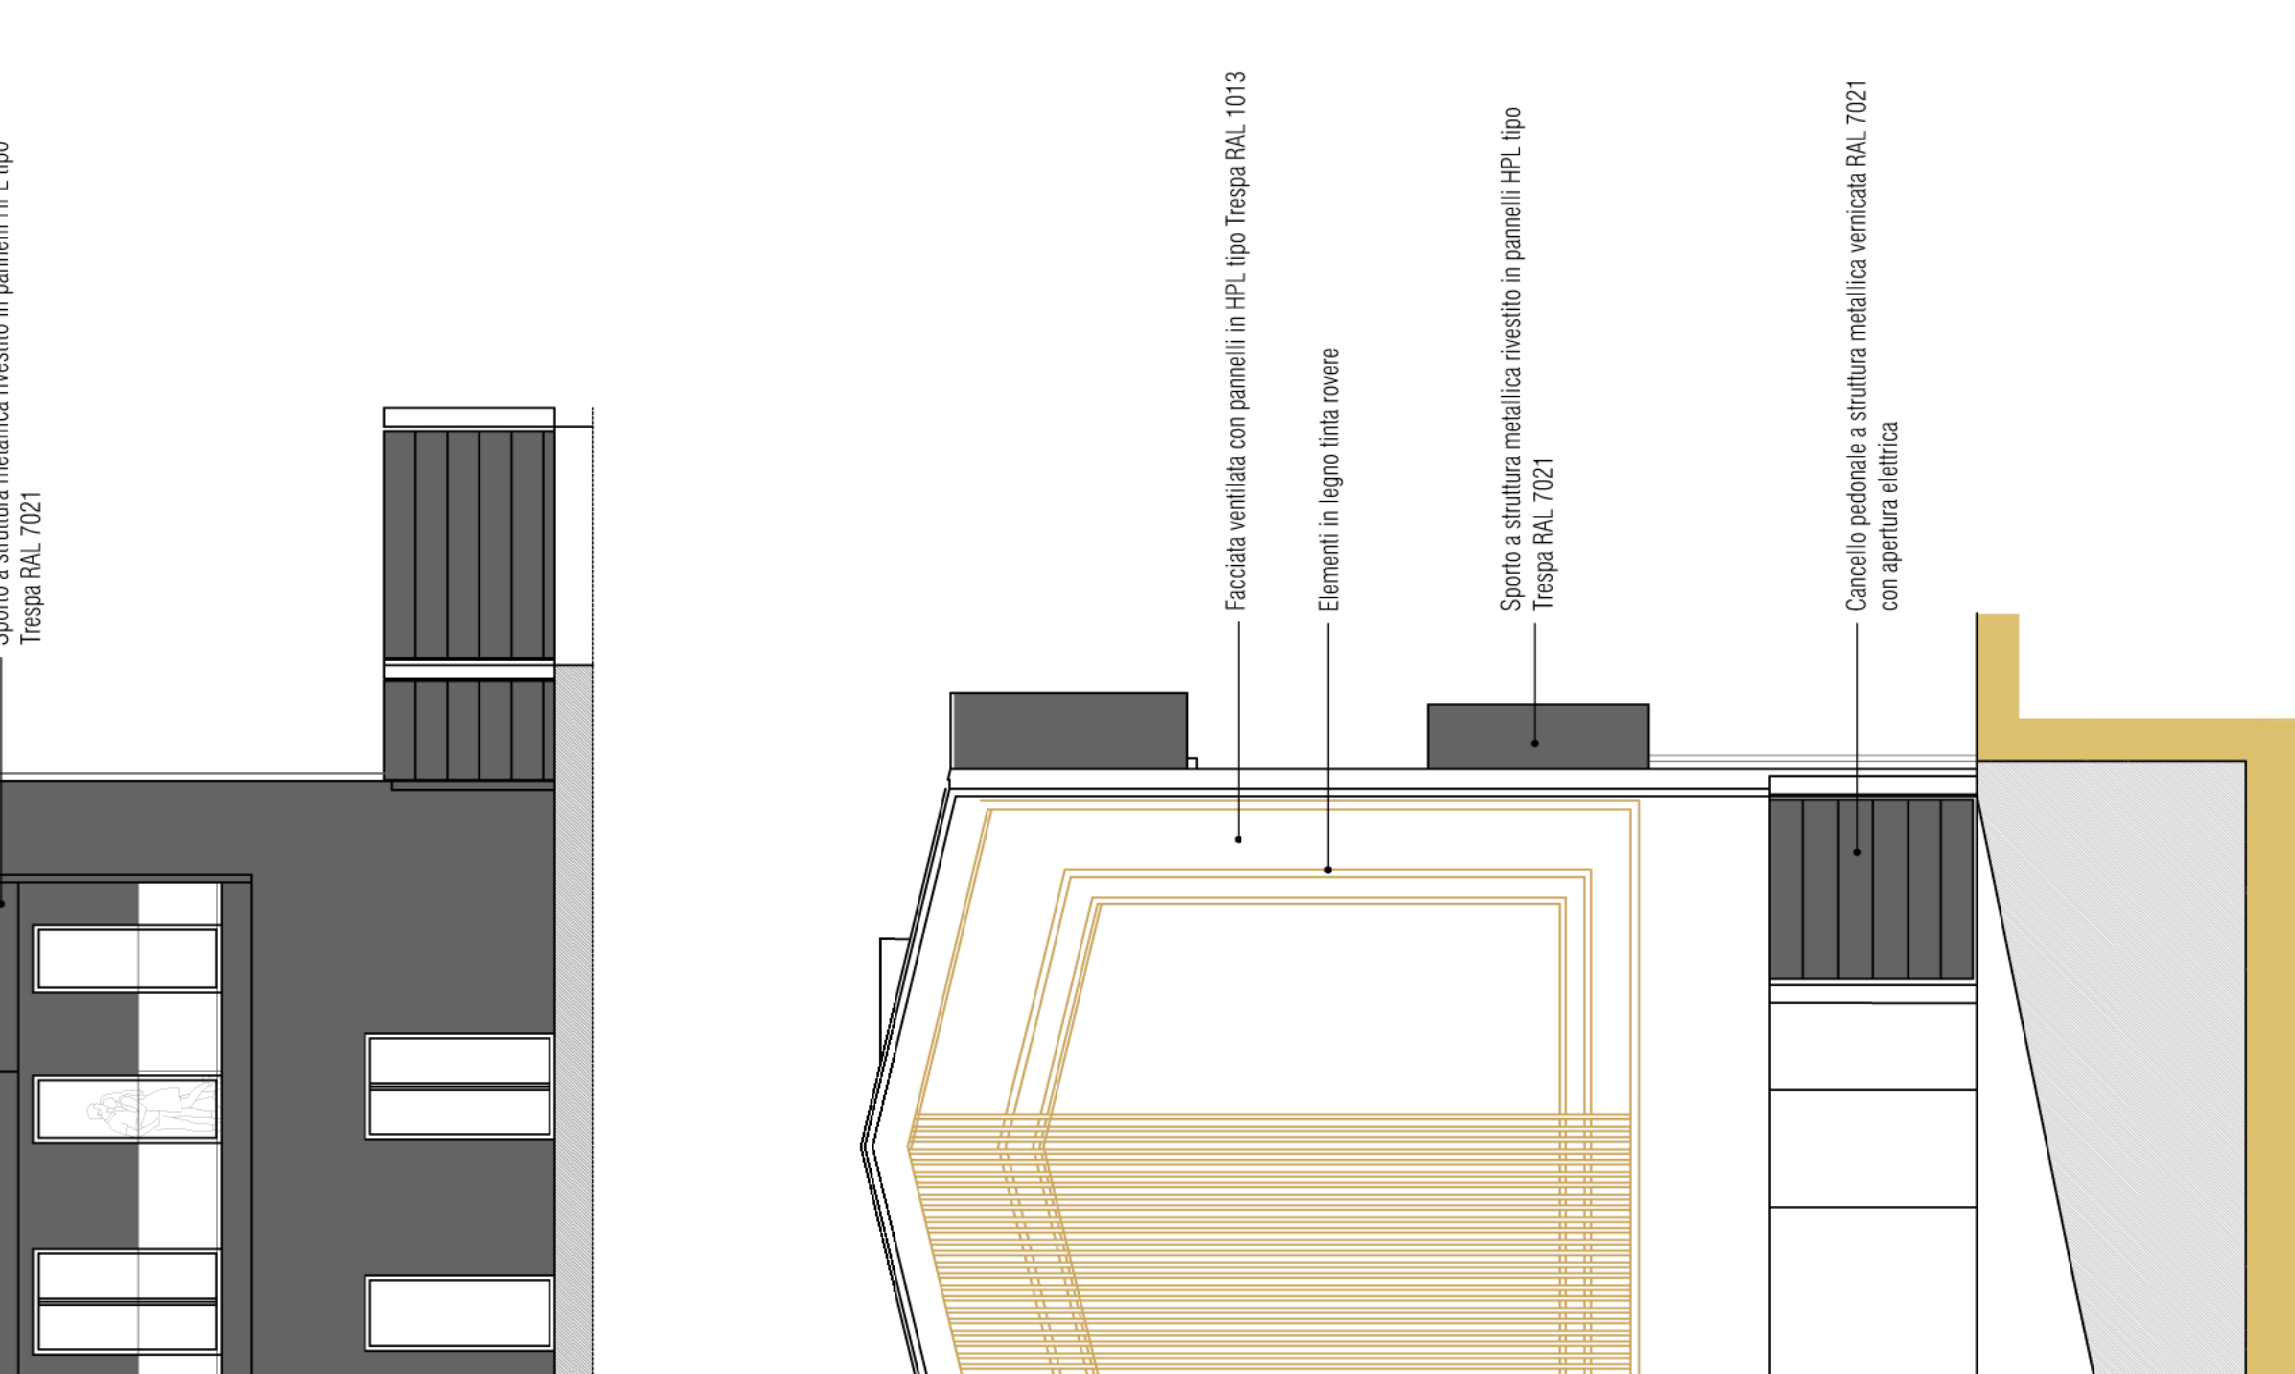


SEZIONE TRASVERSALE. SCALA 1:100

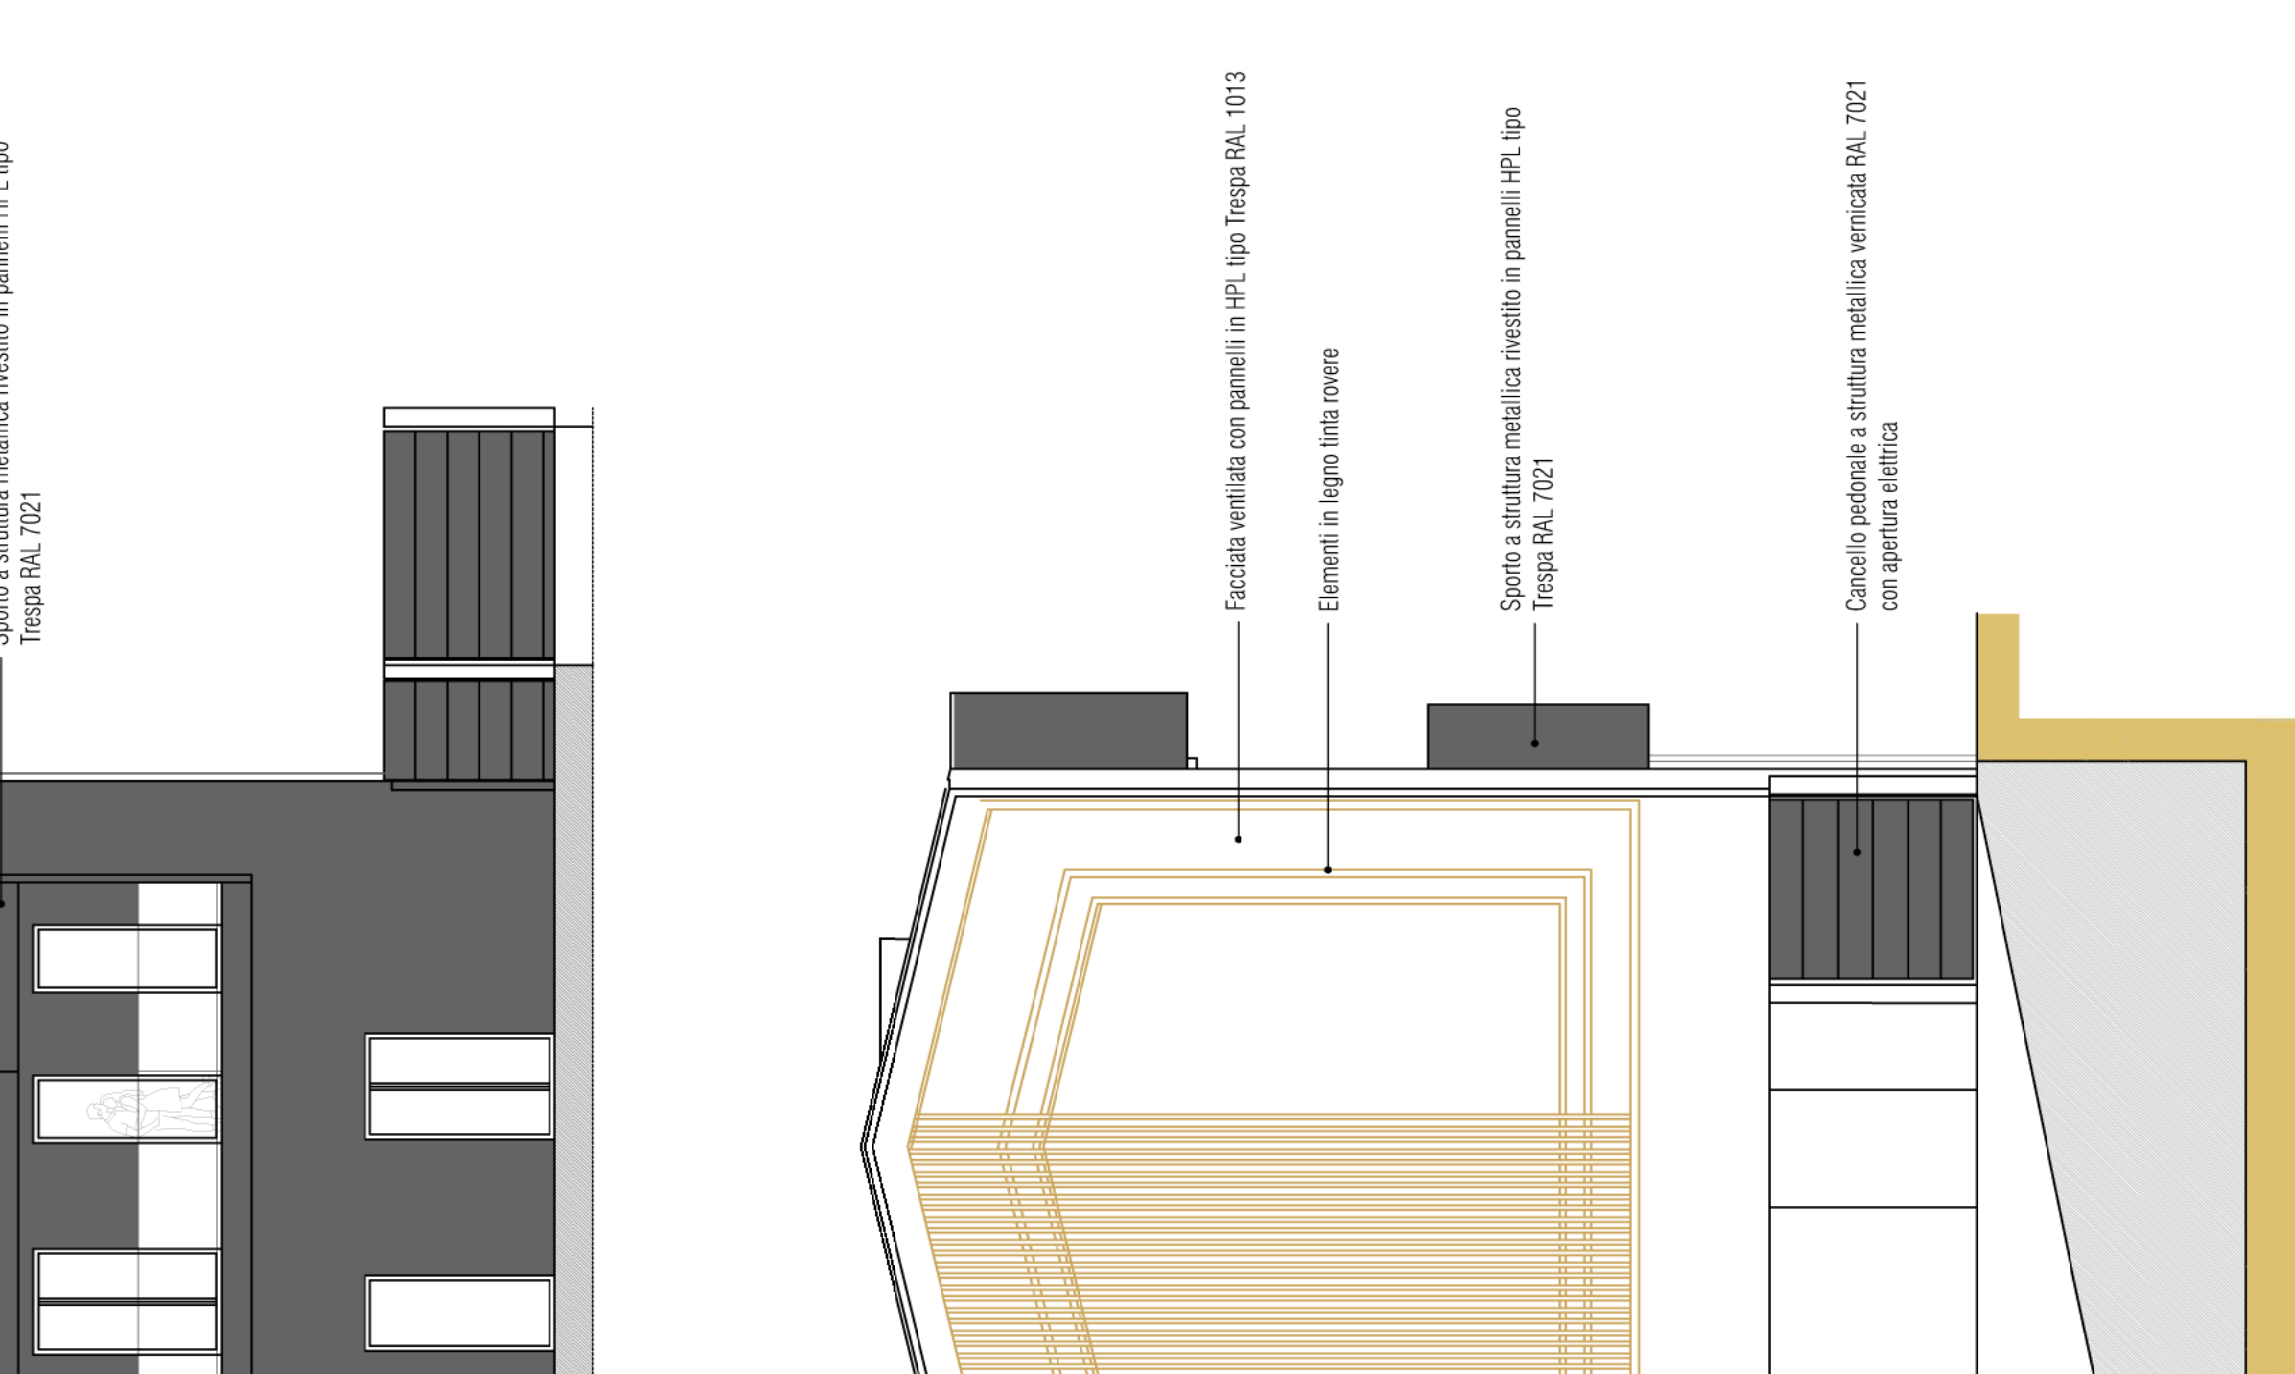


SEZIONE TRASVERSALE. SCALA 1:100

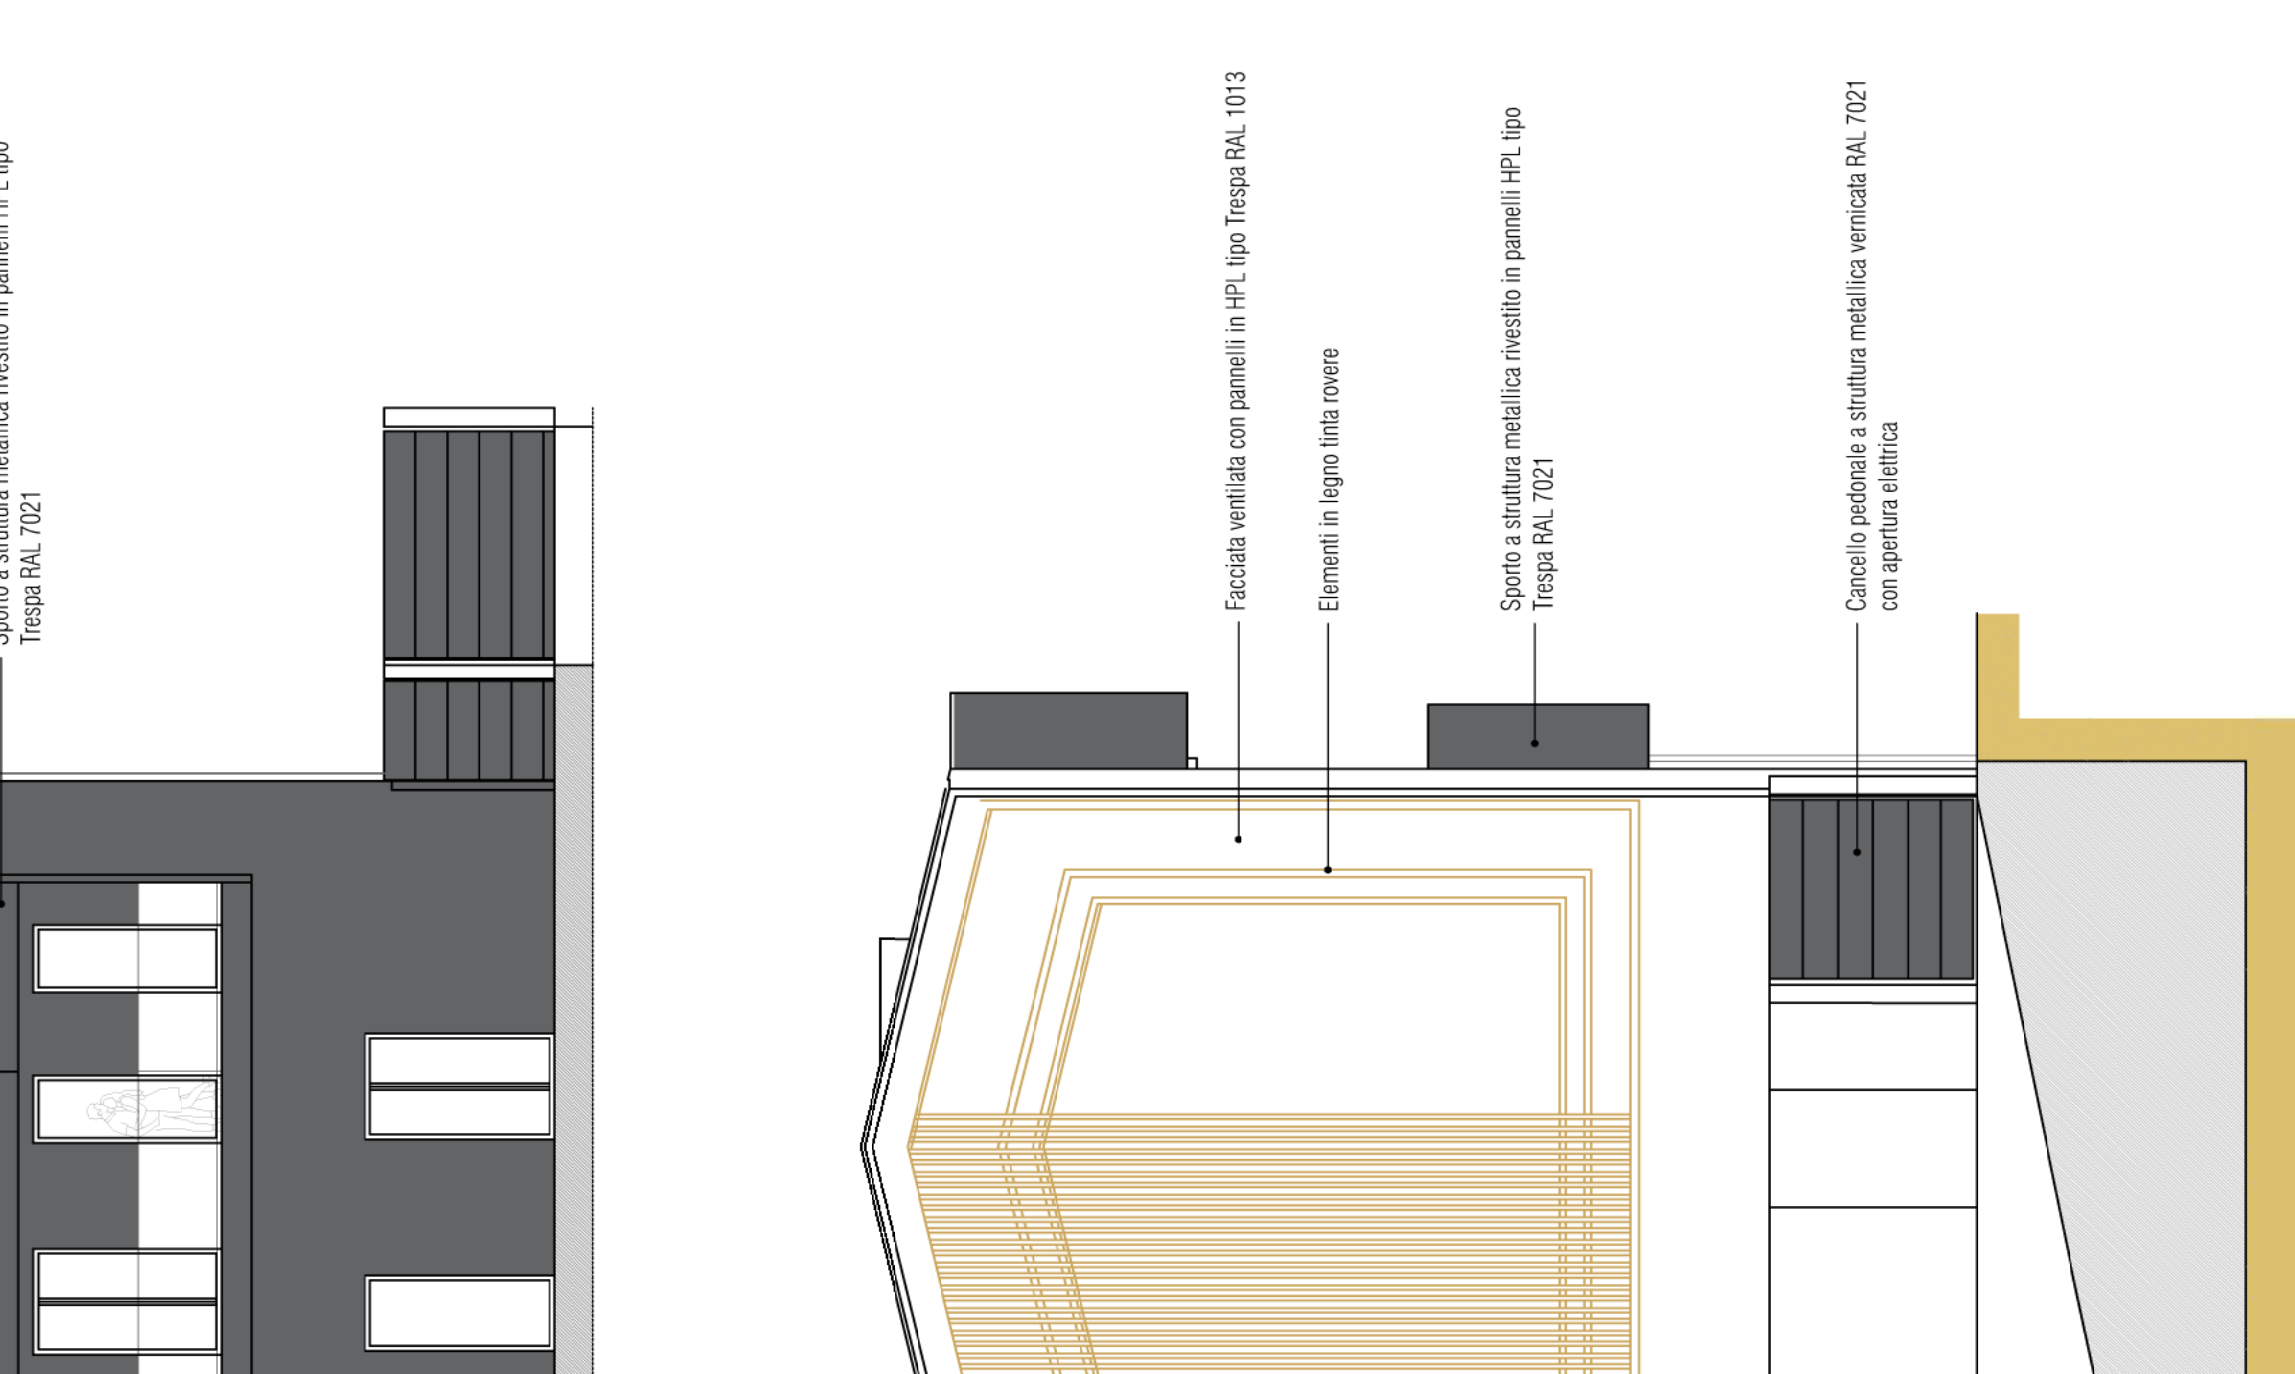


SEZIONE TRASVERSALE. SCALA 1:100

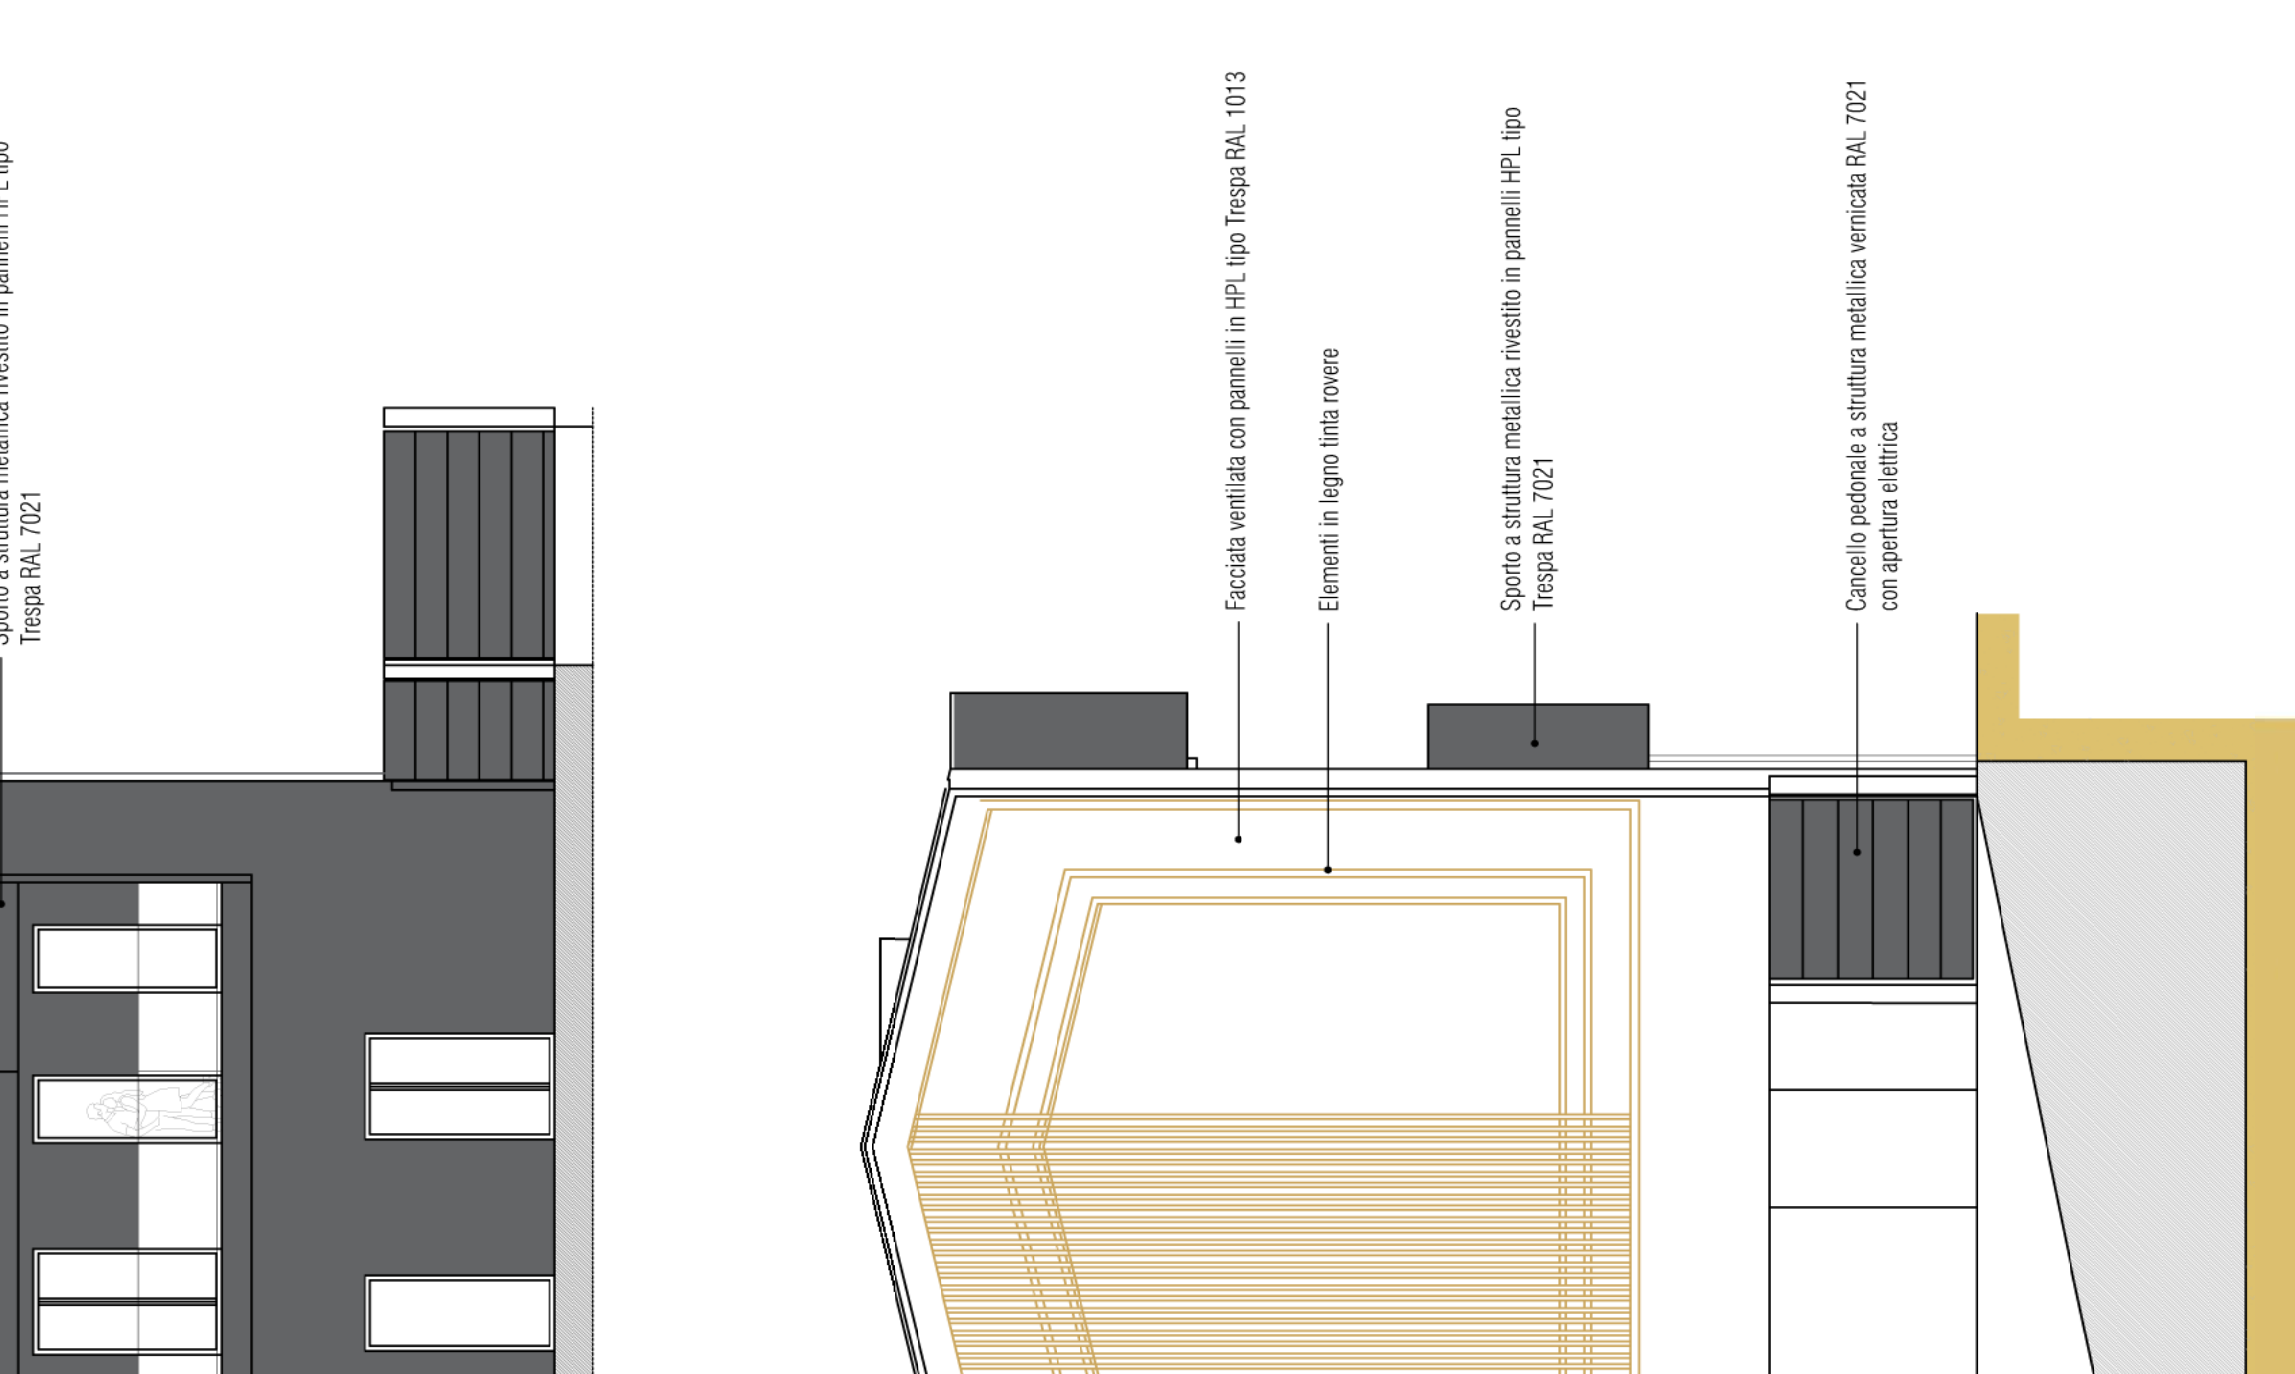


SEZIONE TRASVERSALE. SCALA 1:100

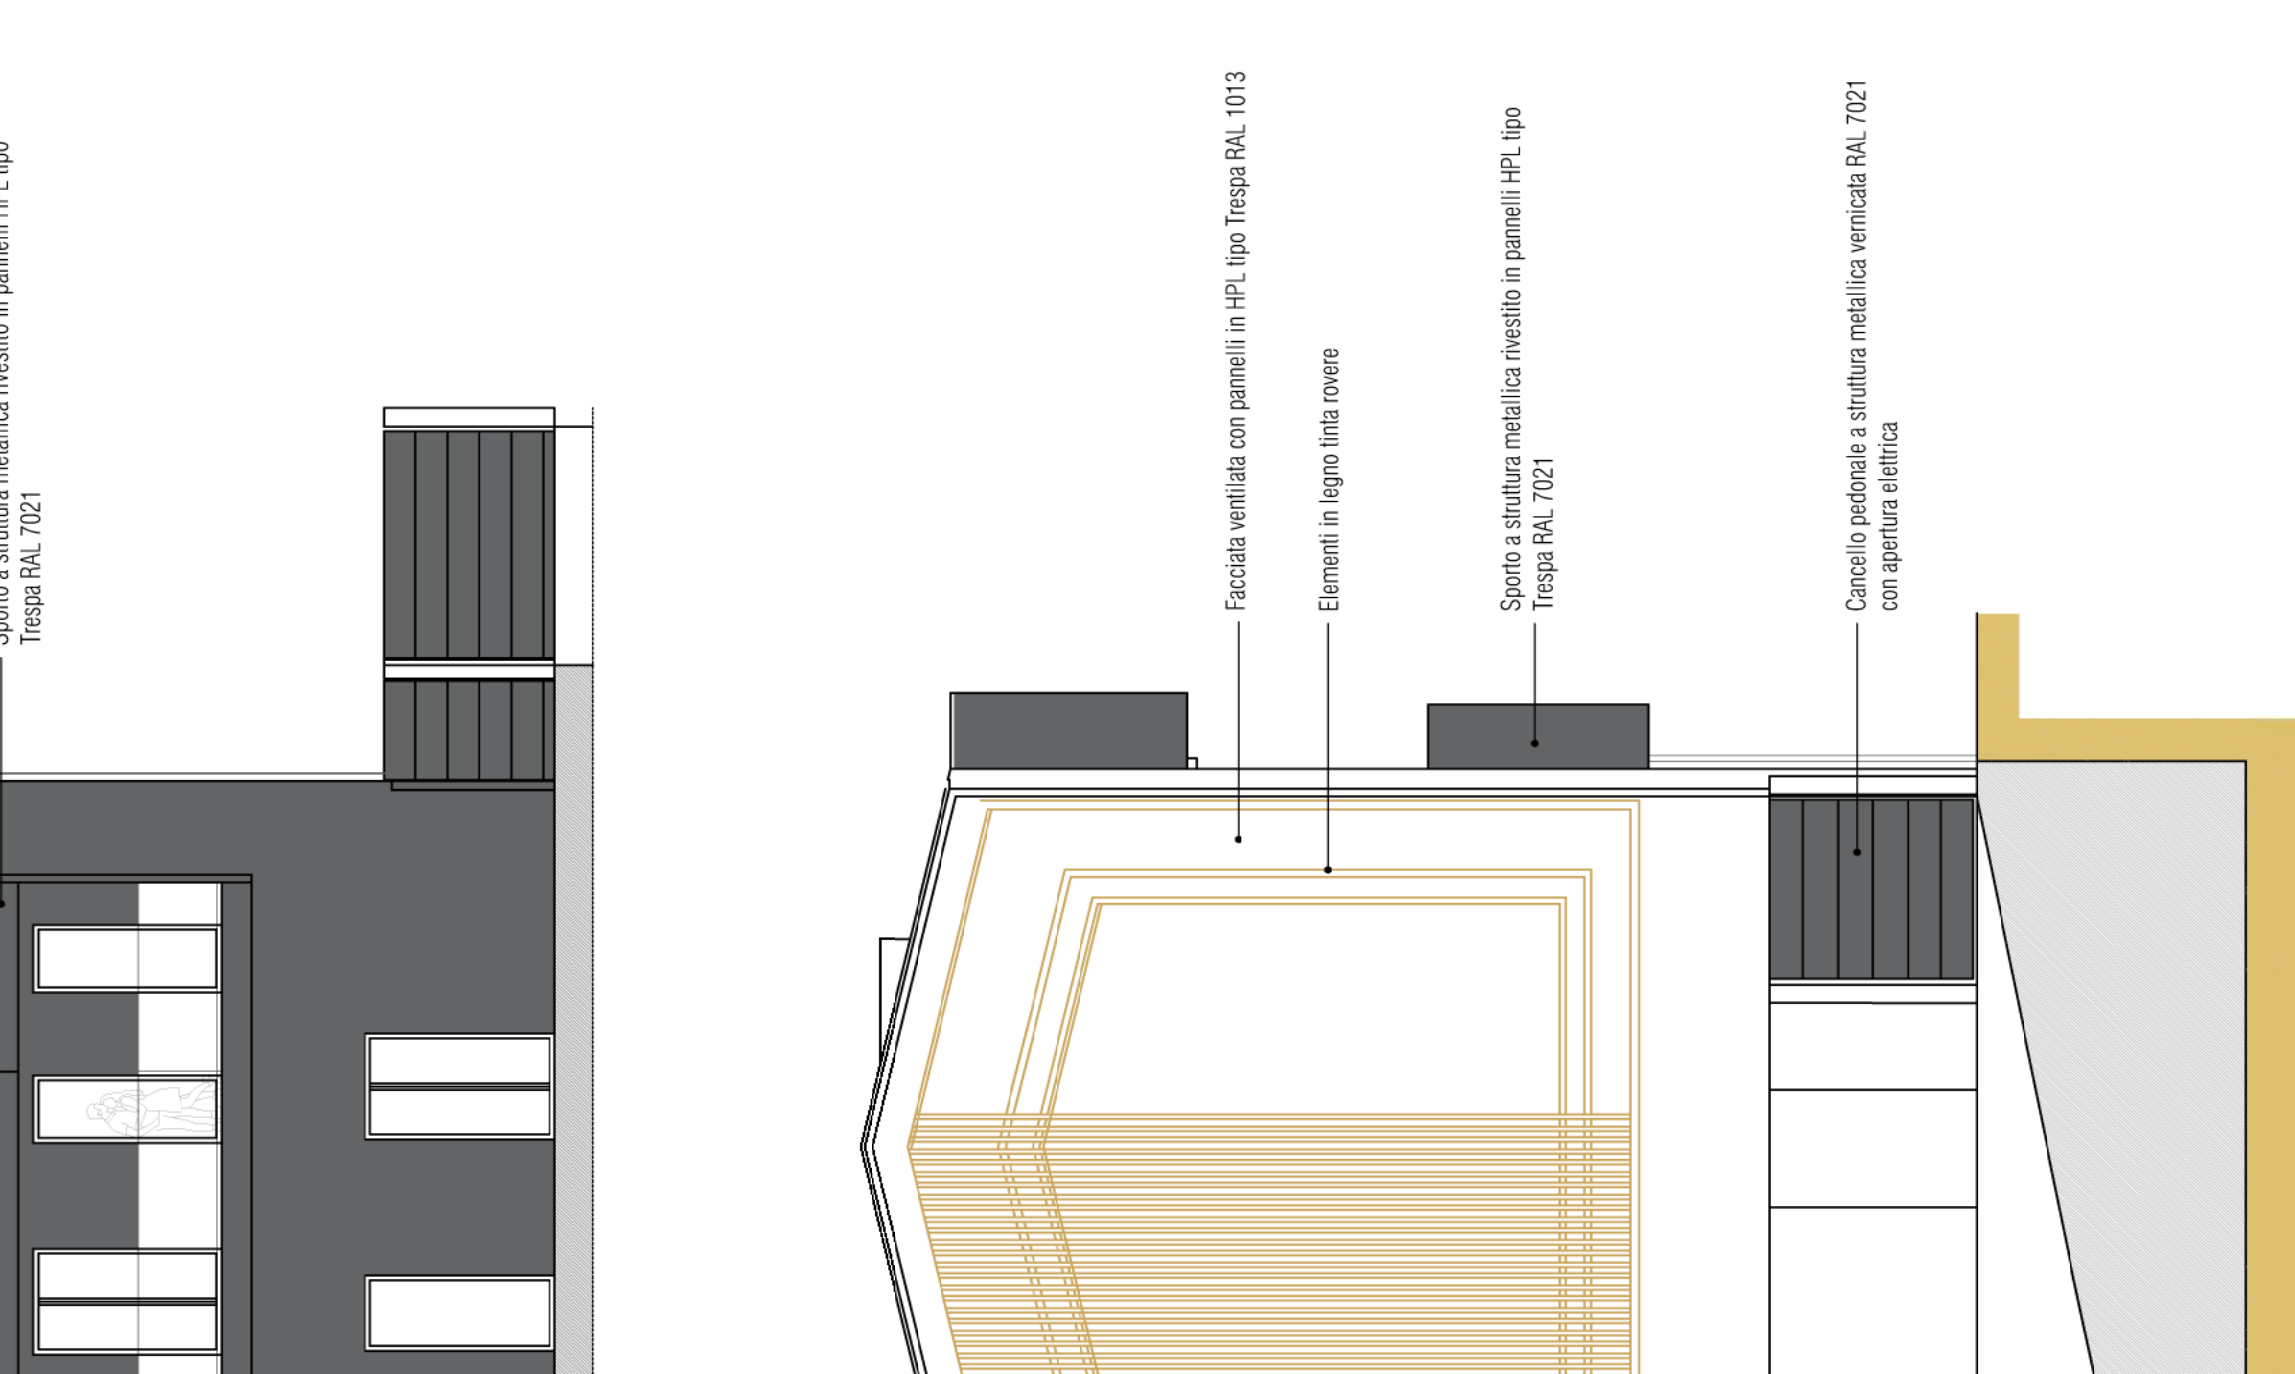


SEZIONE TRASVERSALE. SCALA 1:100

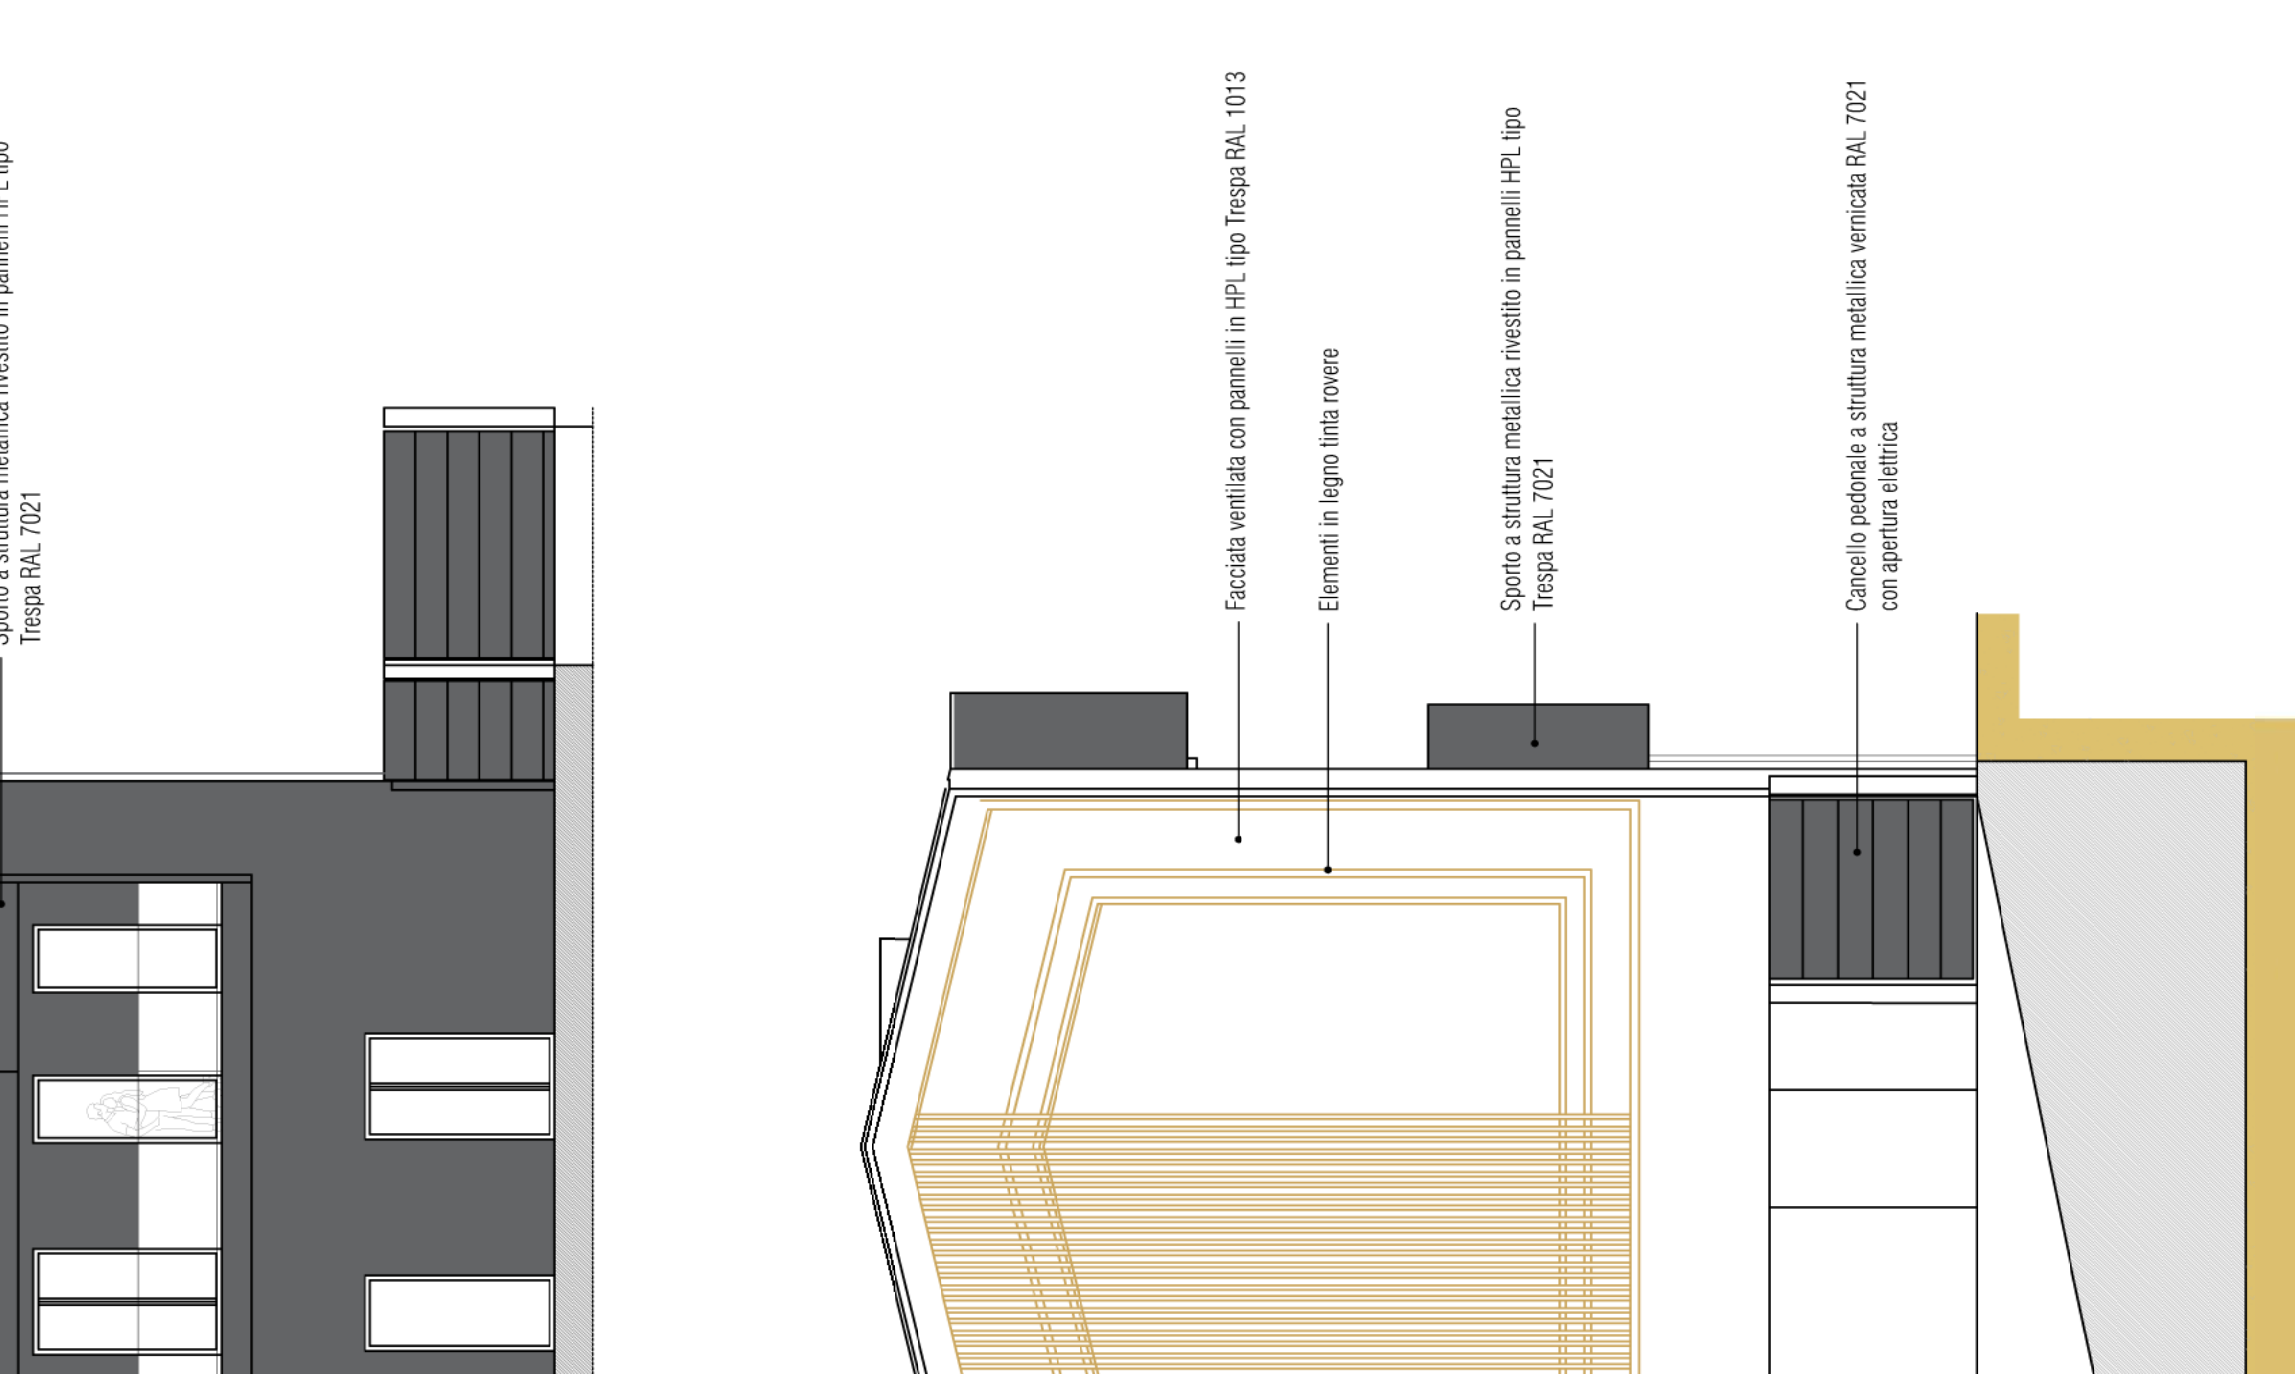


SEZIONE TRASVERSALE. SCALA 1:100

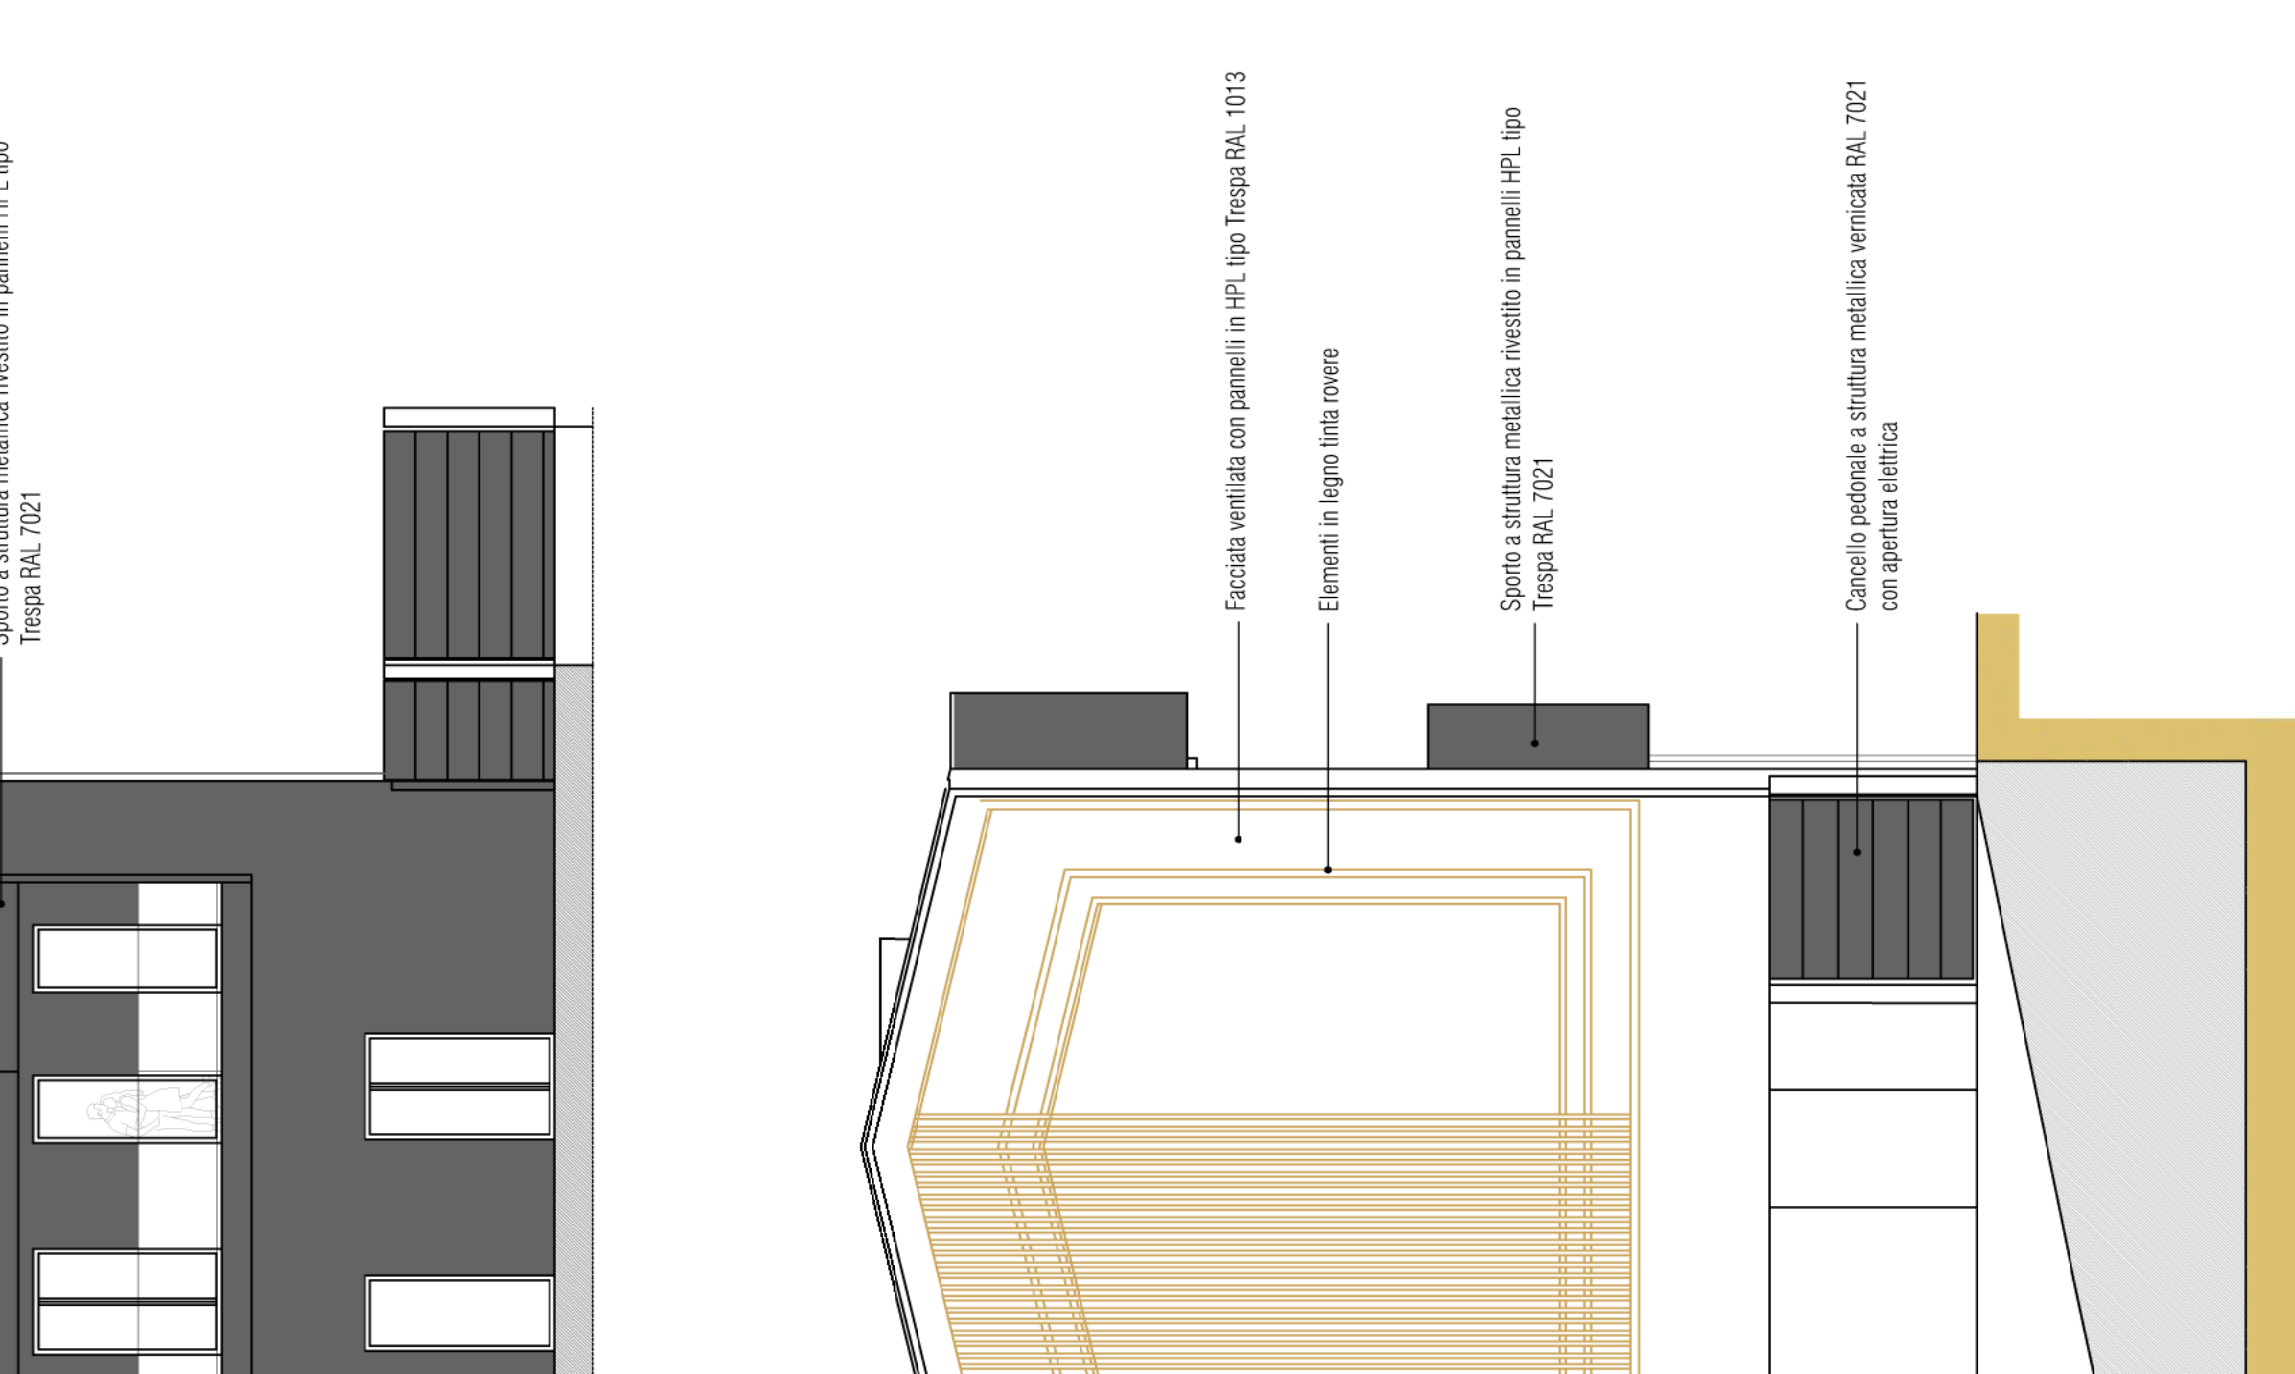


SEZIONE TRASVERSALE. SCALA 1:100

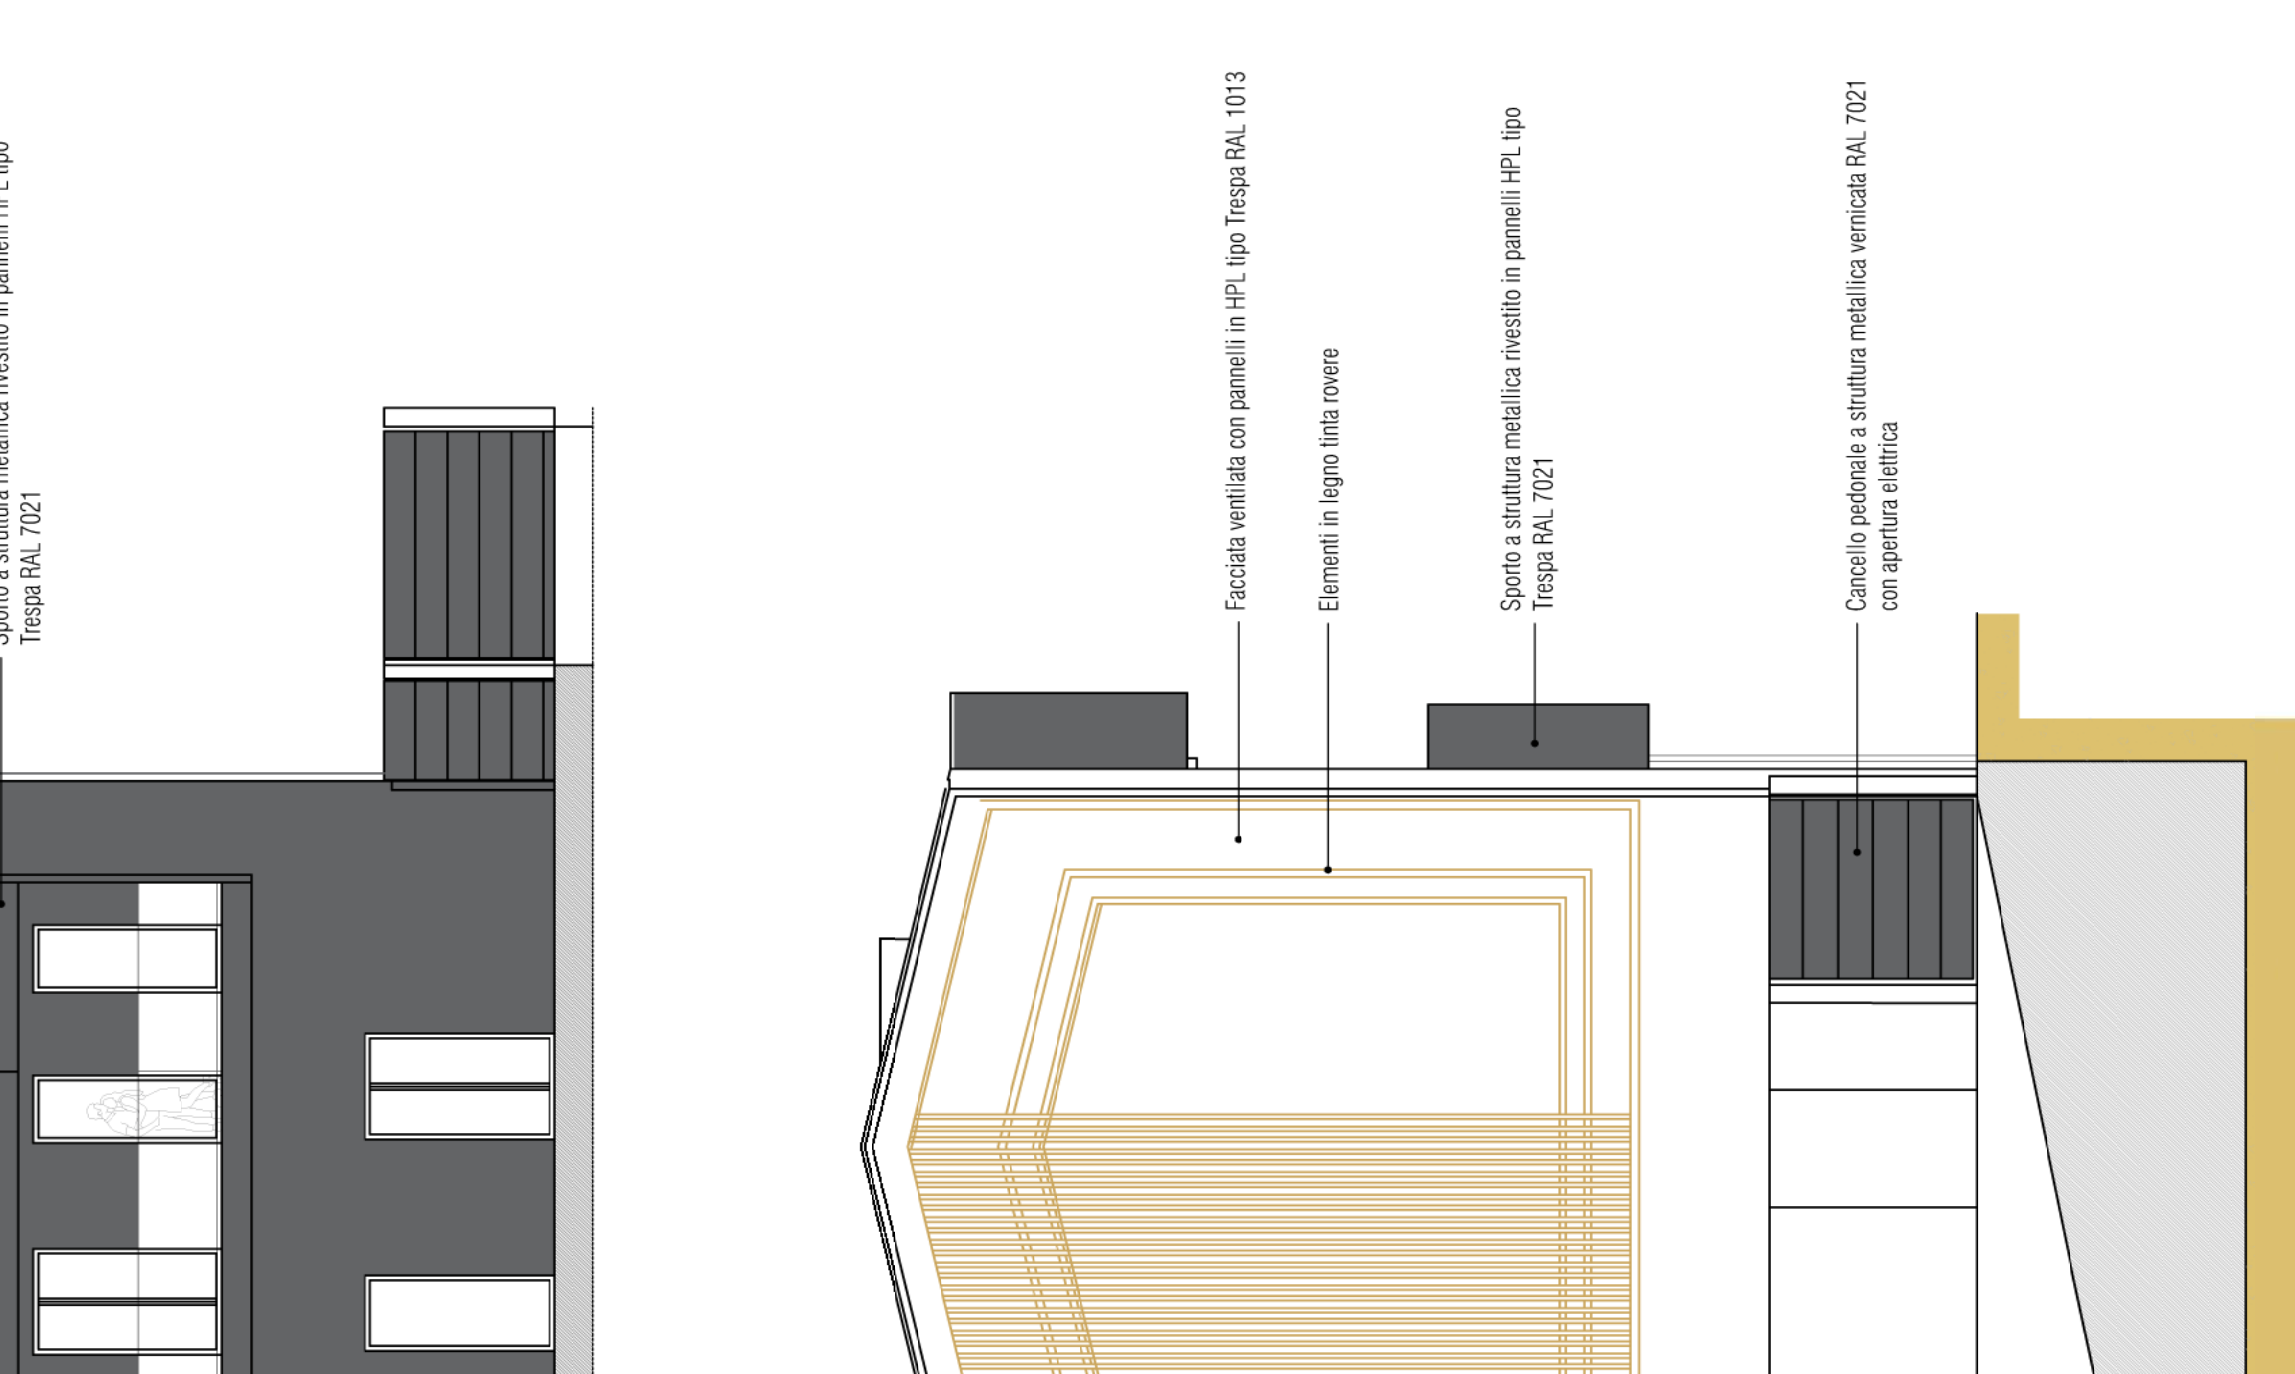


SEZIONE TRASVERSALE. SCALA 1:100

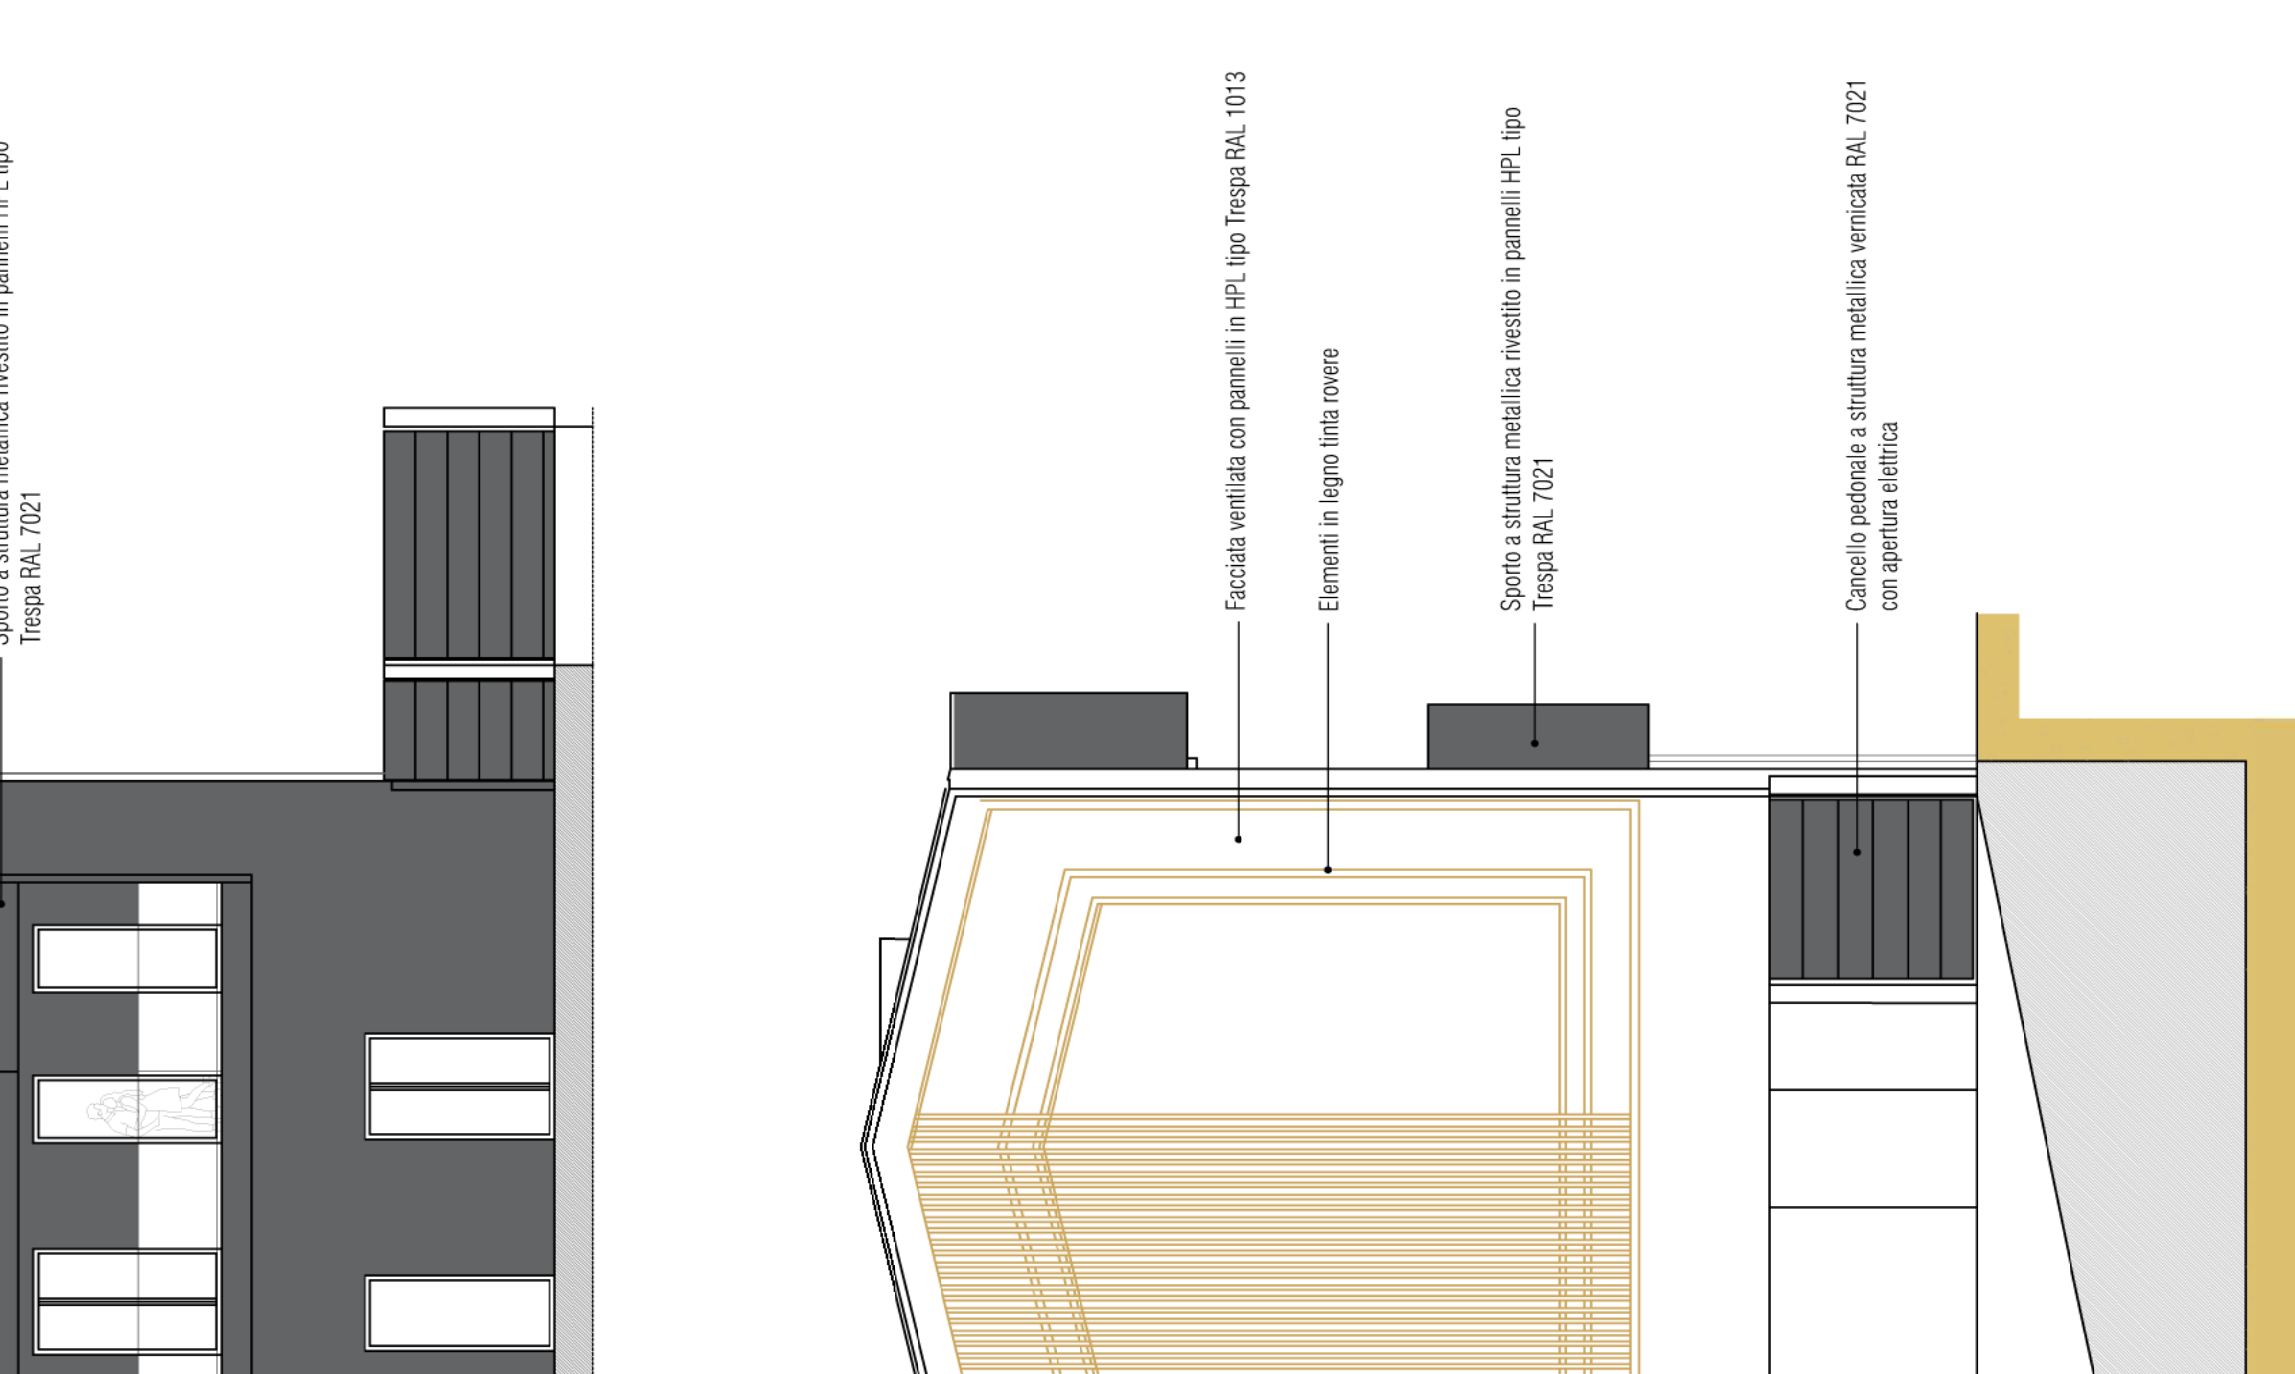


SEZIONE TRASVERSALE. SCALA 1:100

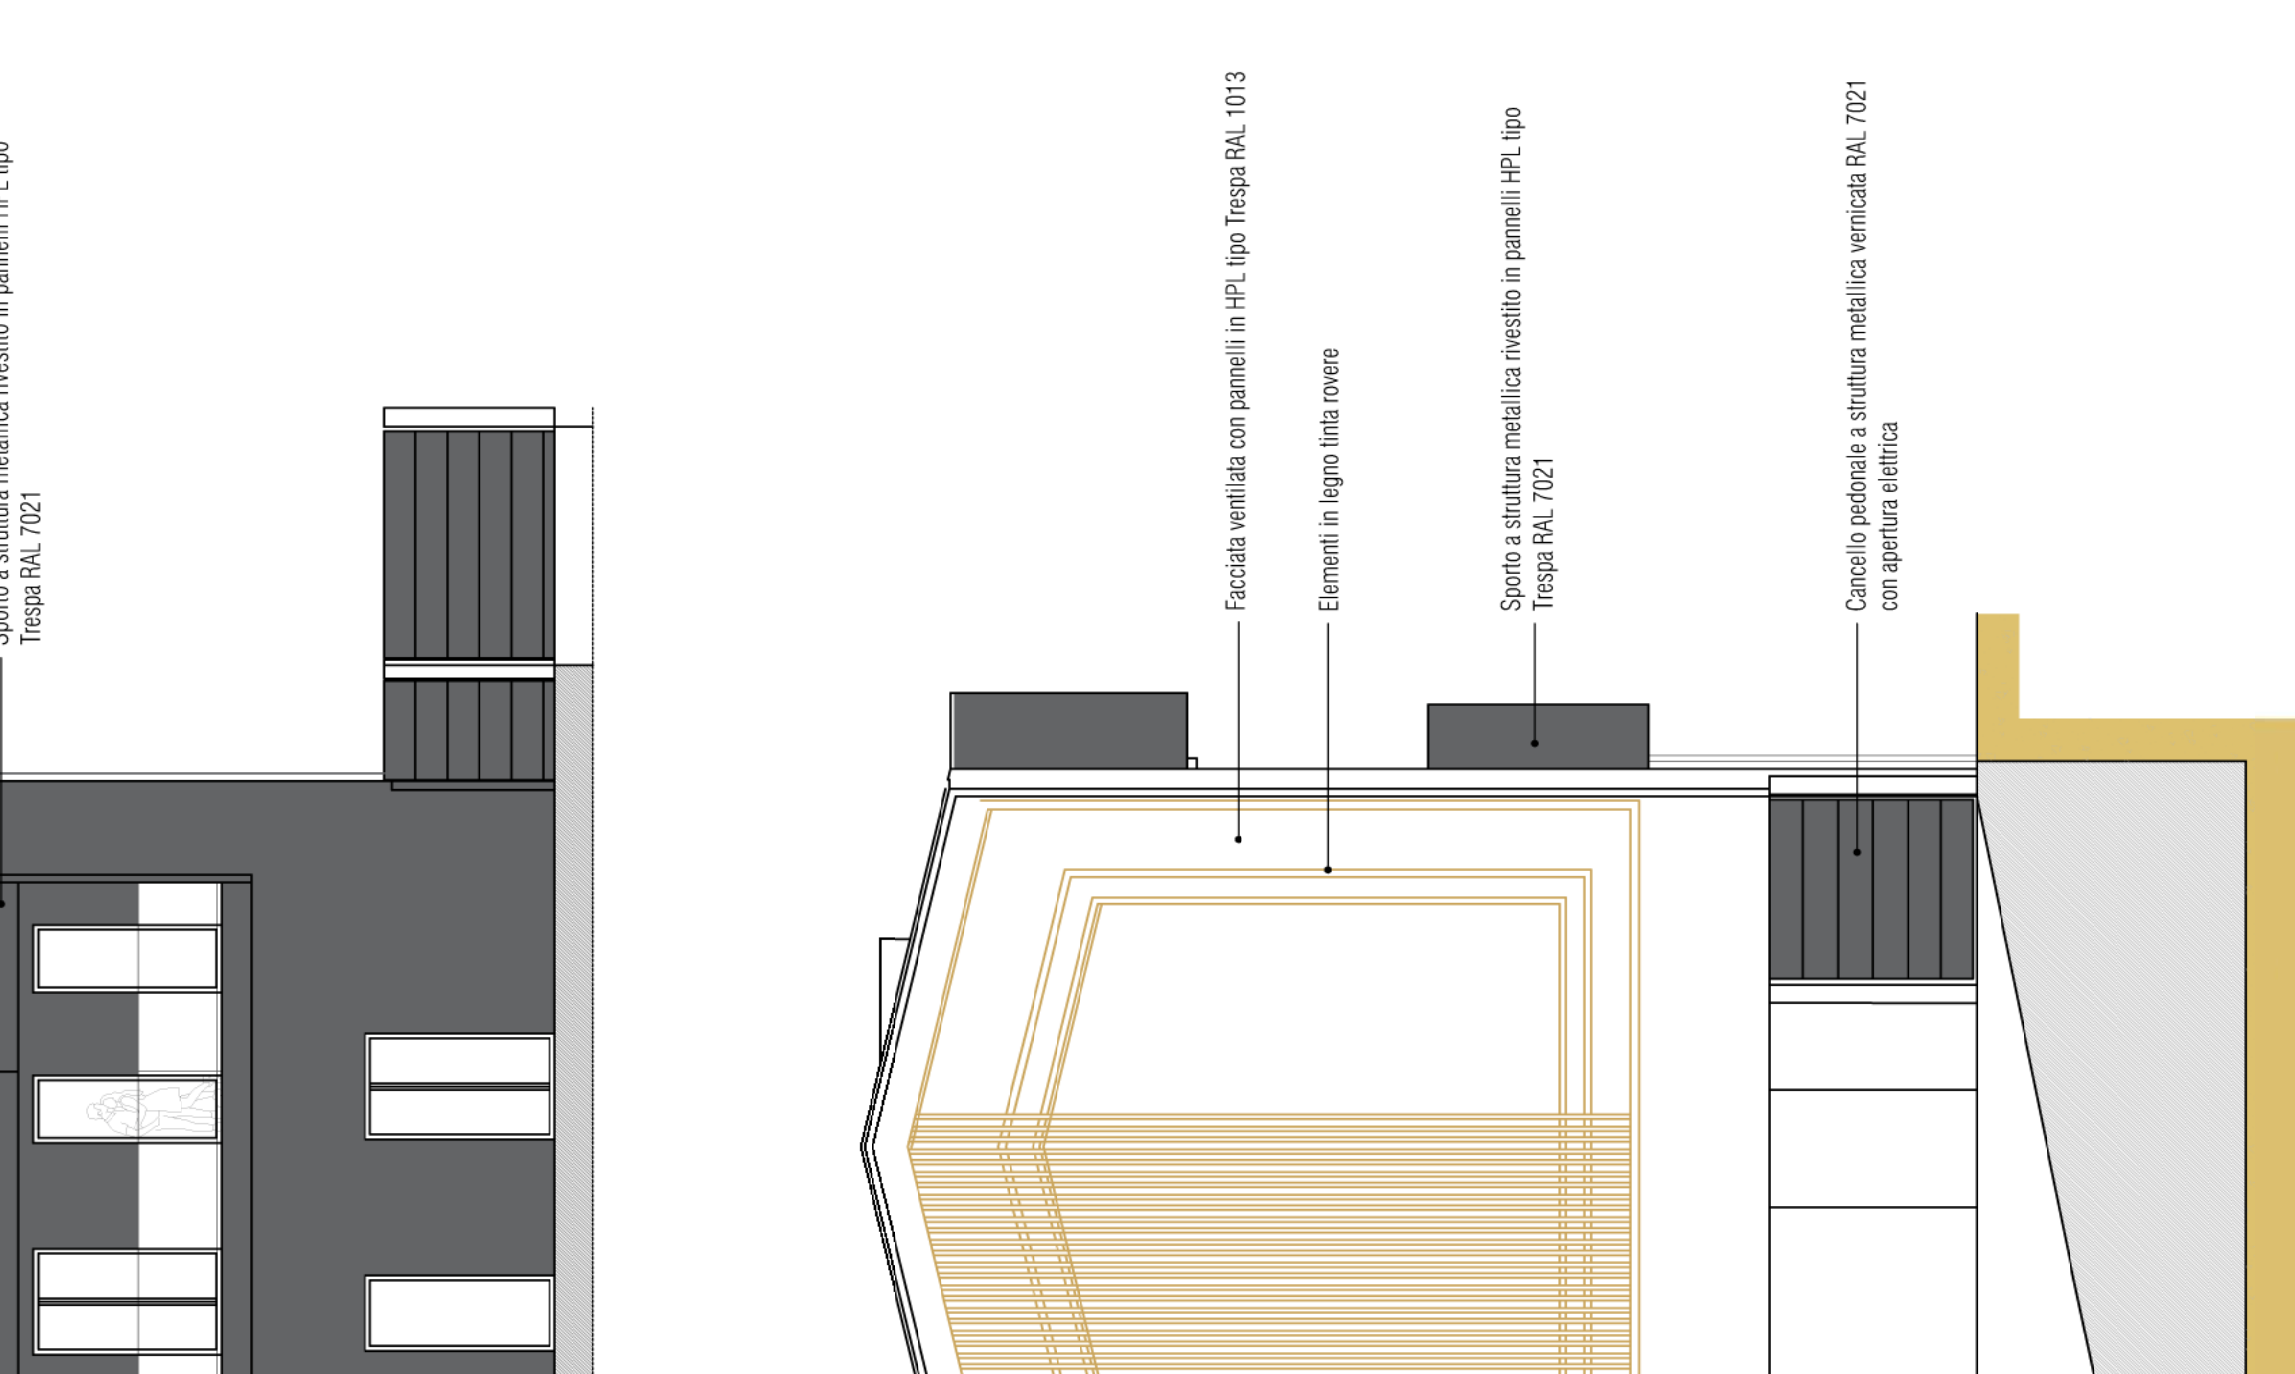


SEZIONE TRASVERSALE. SCALA 1:100

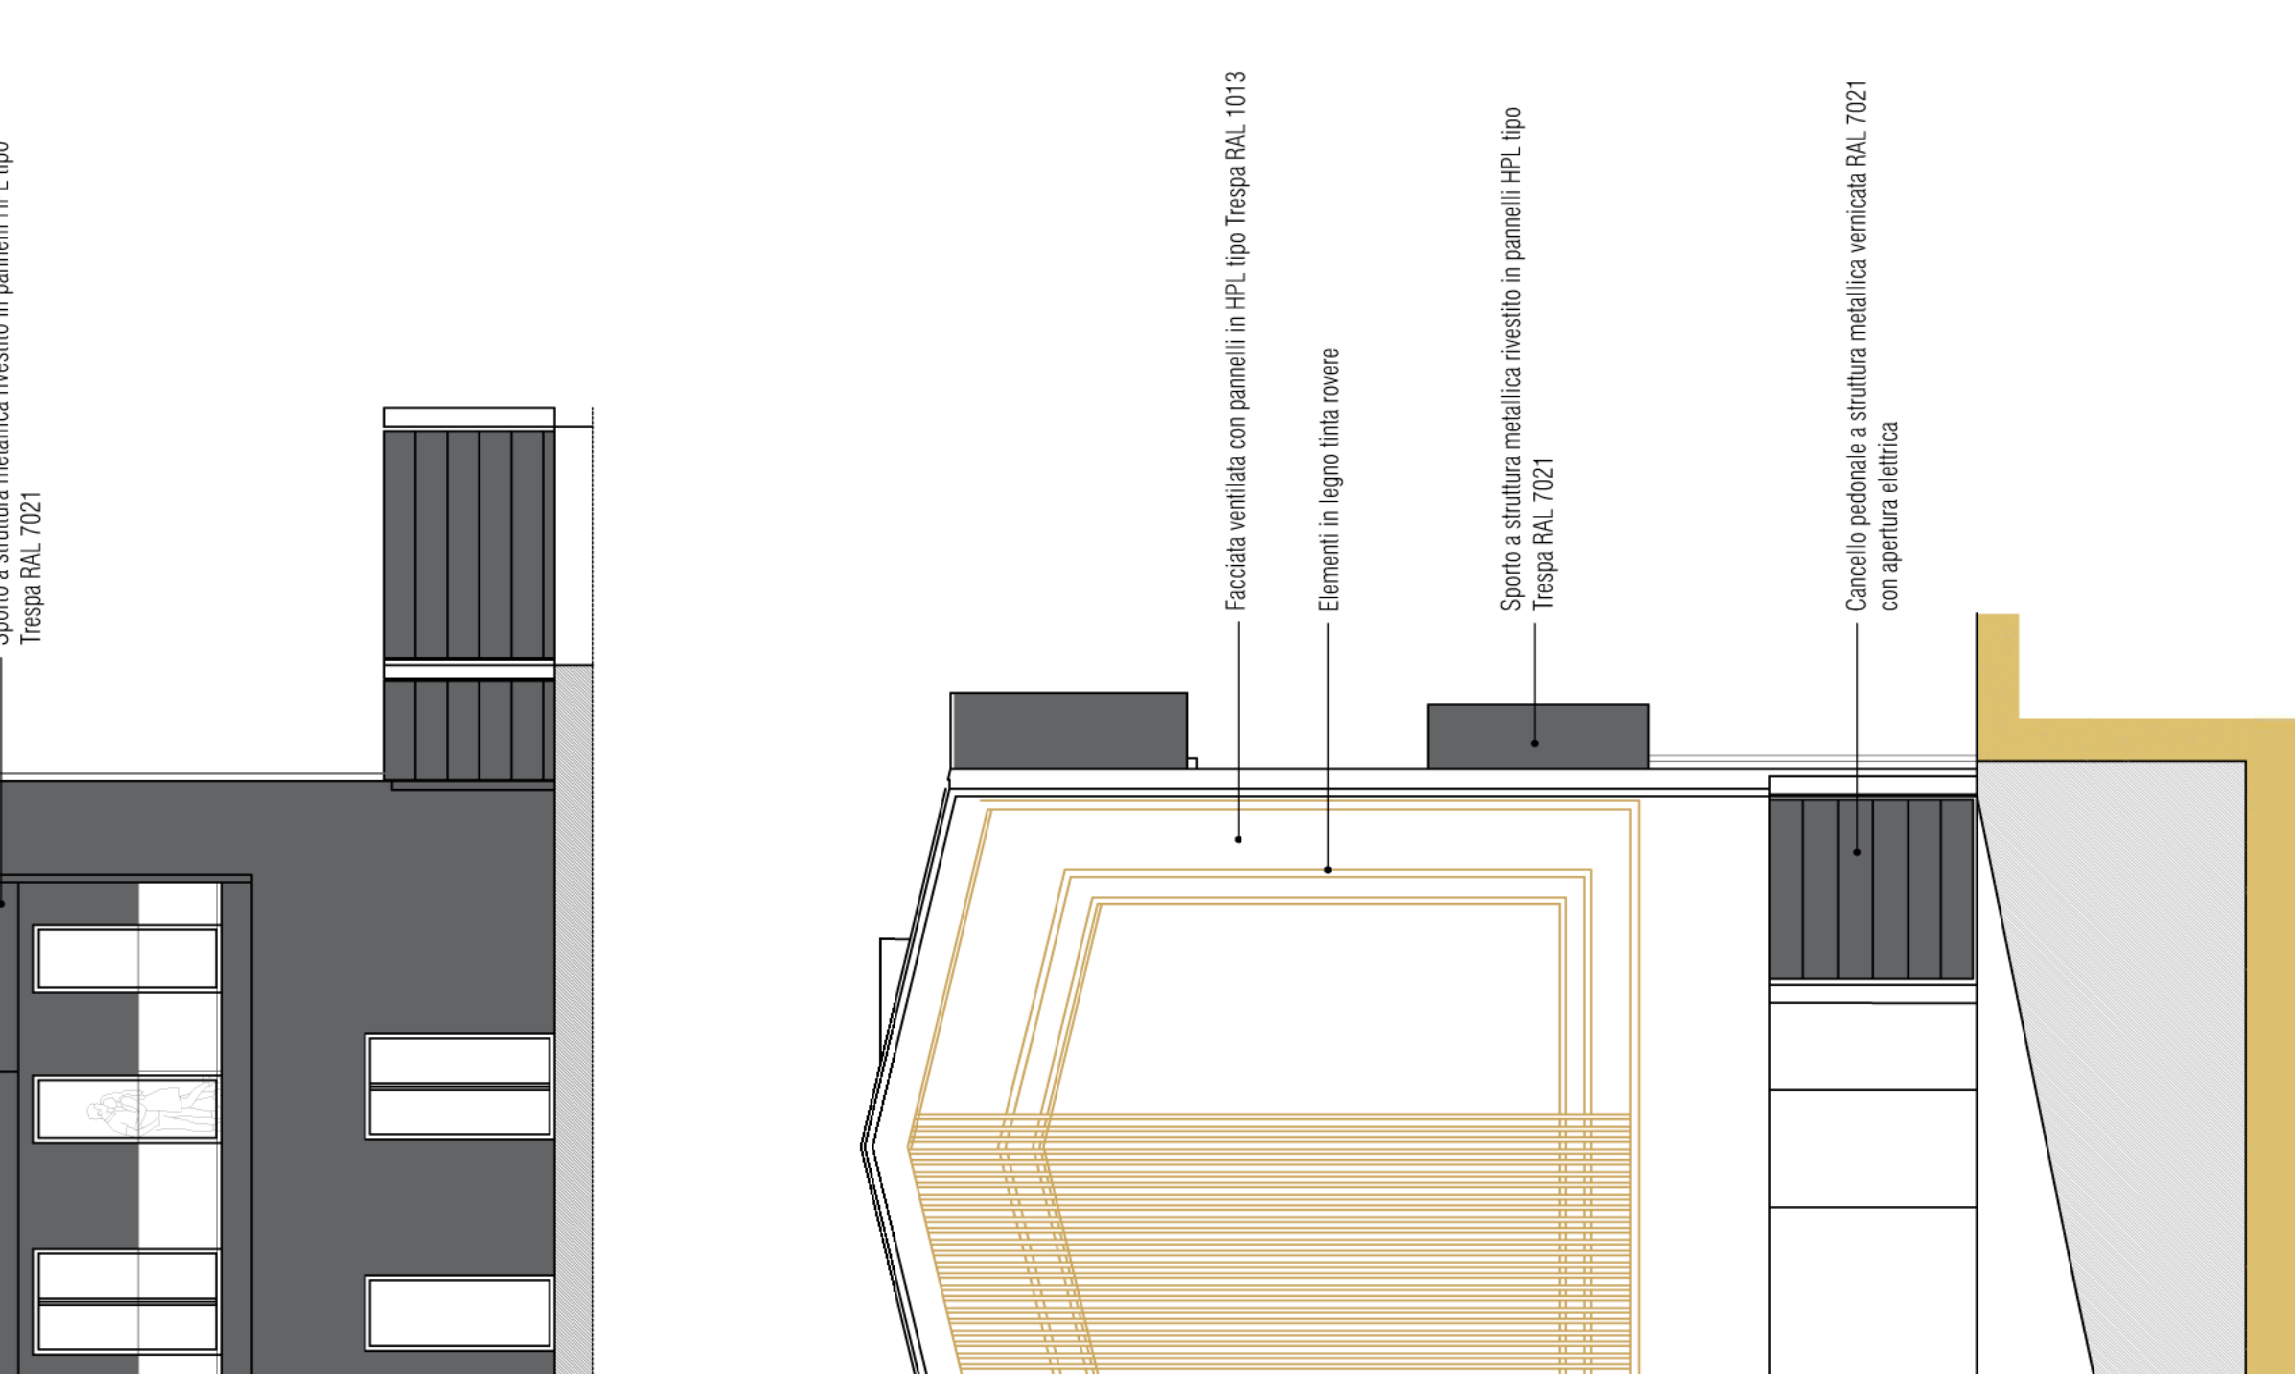


SEZIONE TRASVERSALE. SCALA 1:100

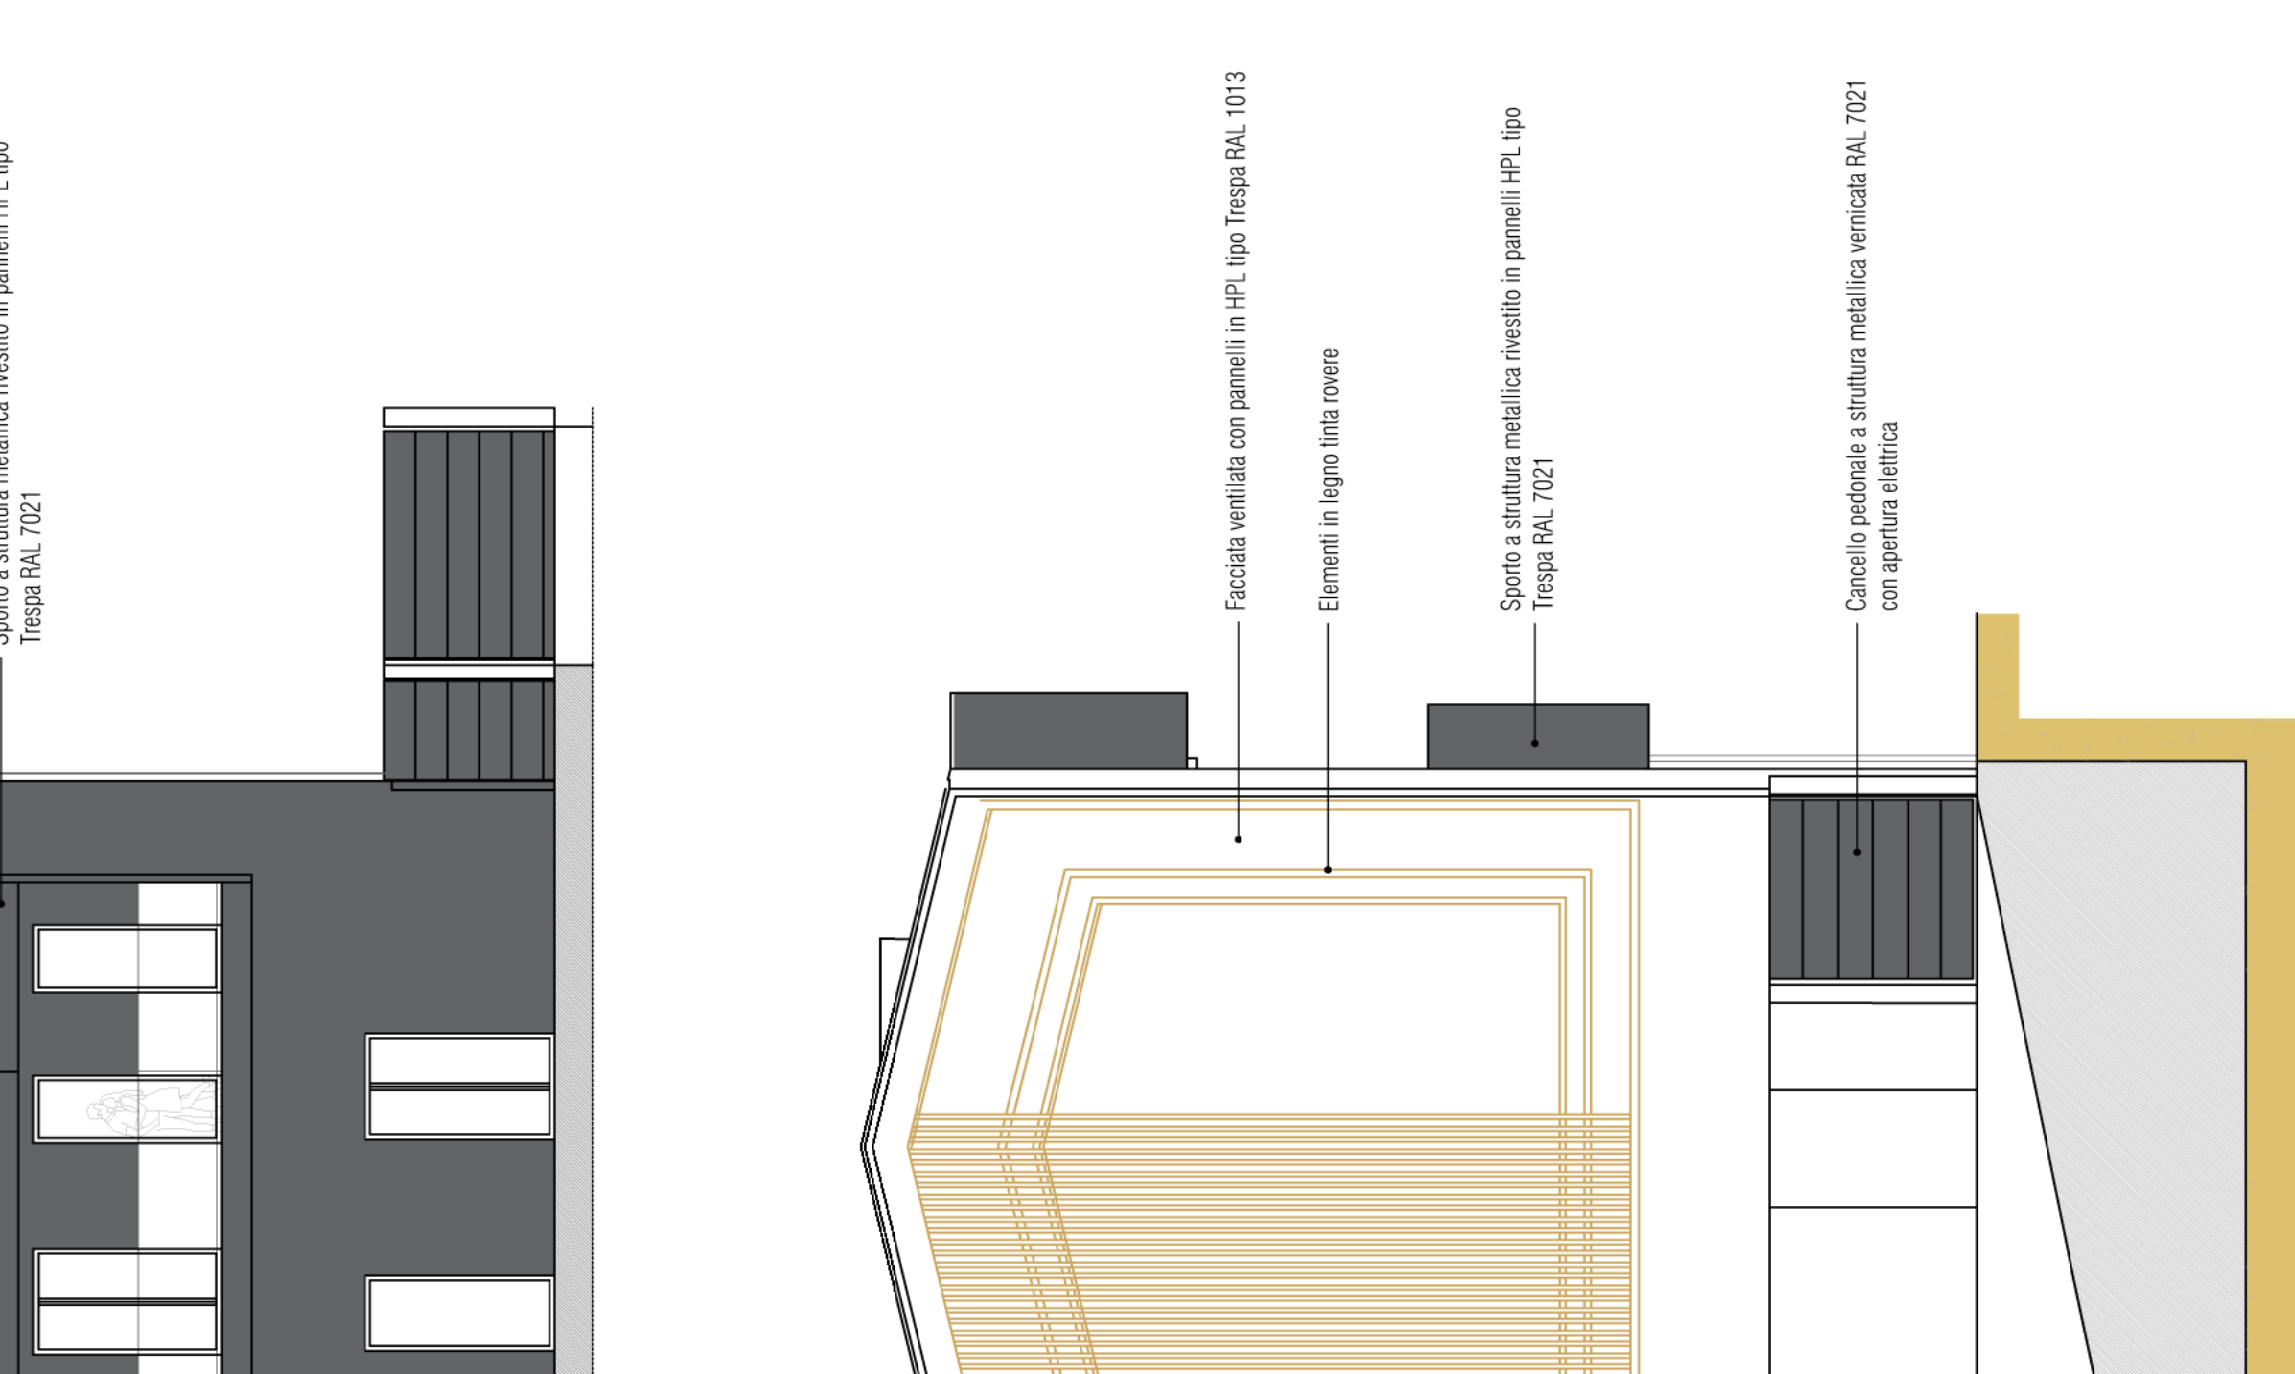


SEZIONE TRASVERSALE. SCALA 1:100

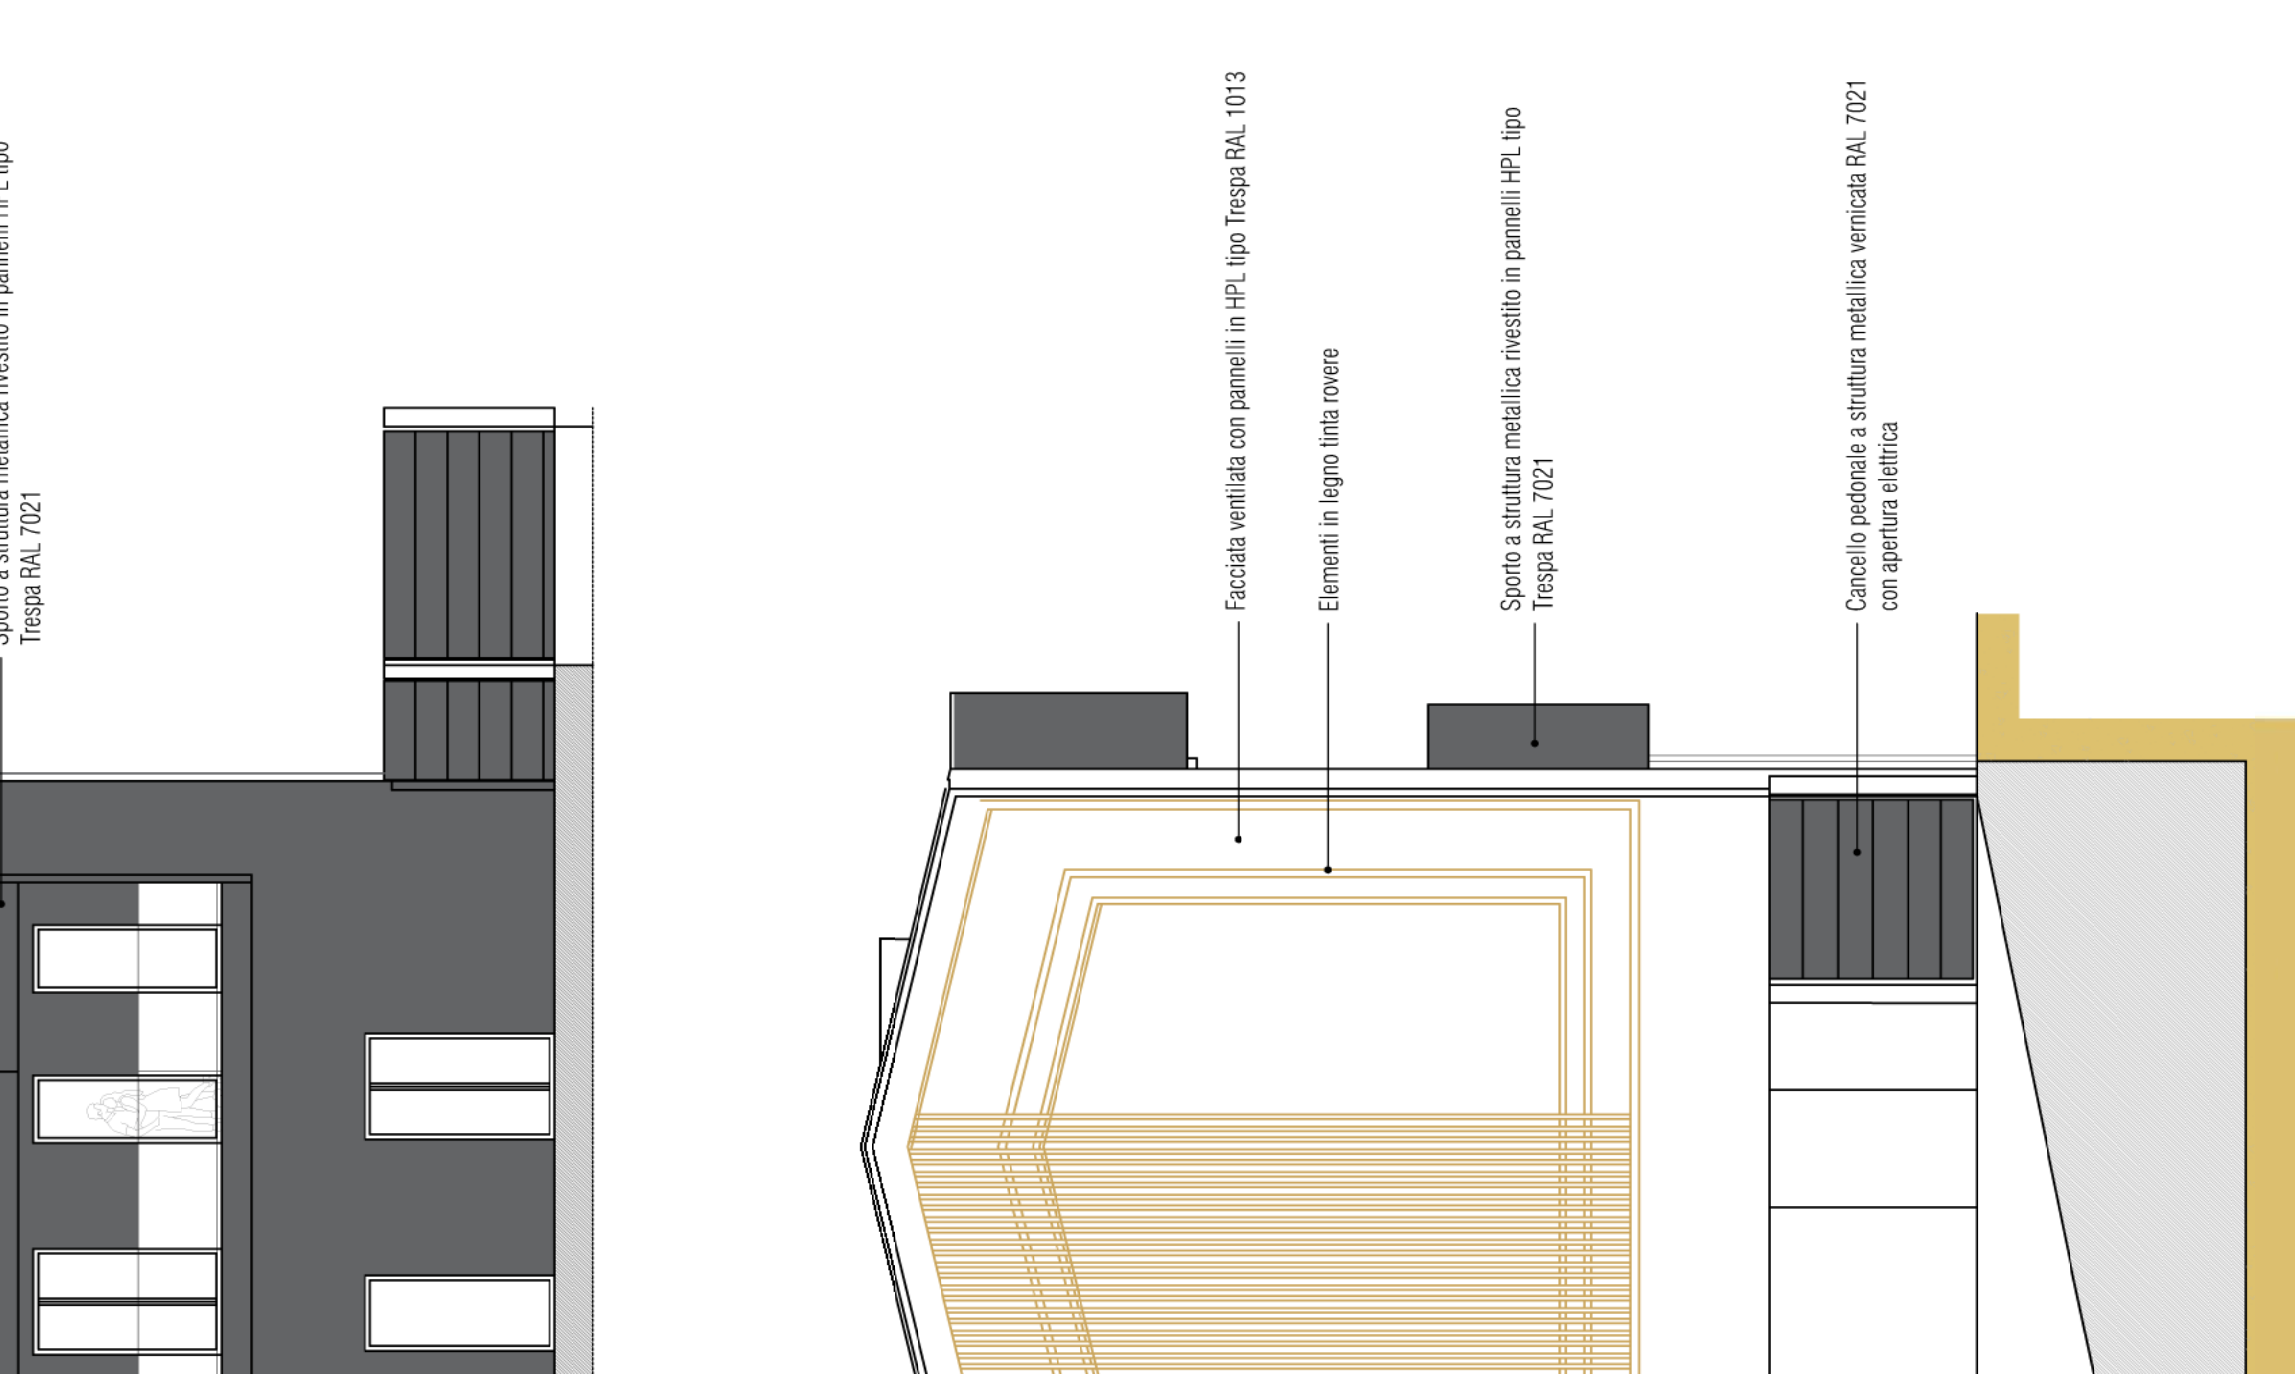


SEZIONE TRASVERSALE. SCALA 1:100

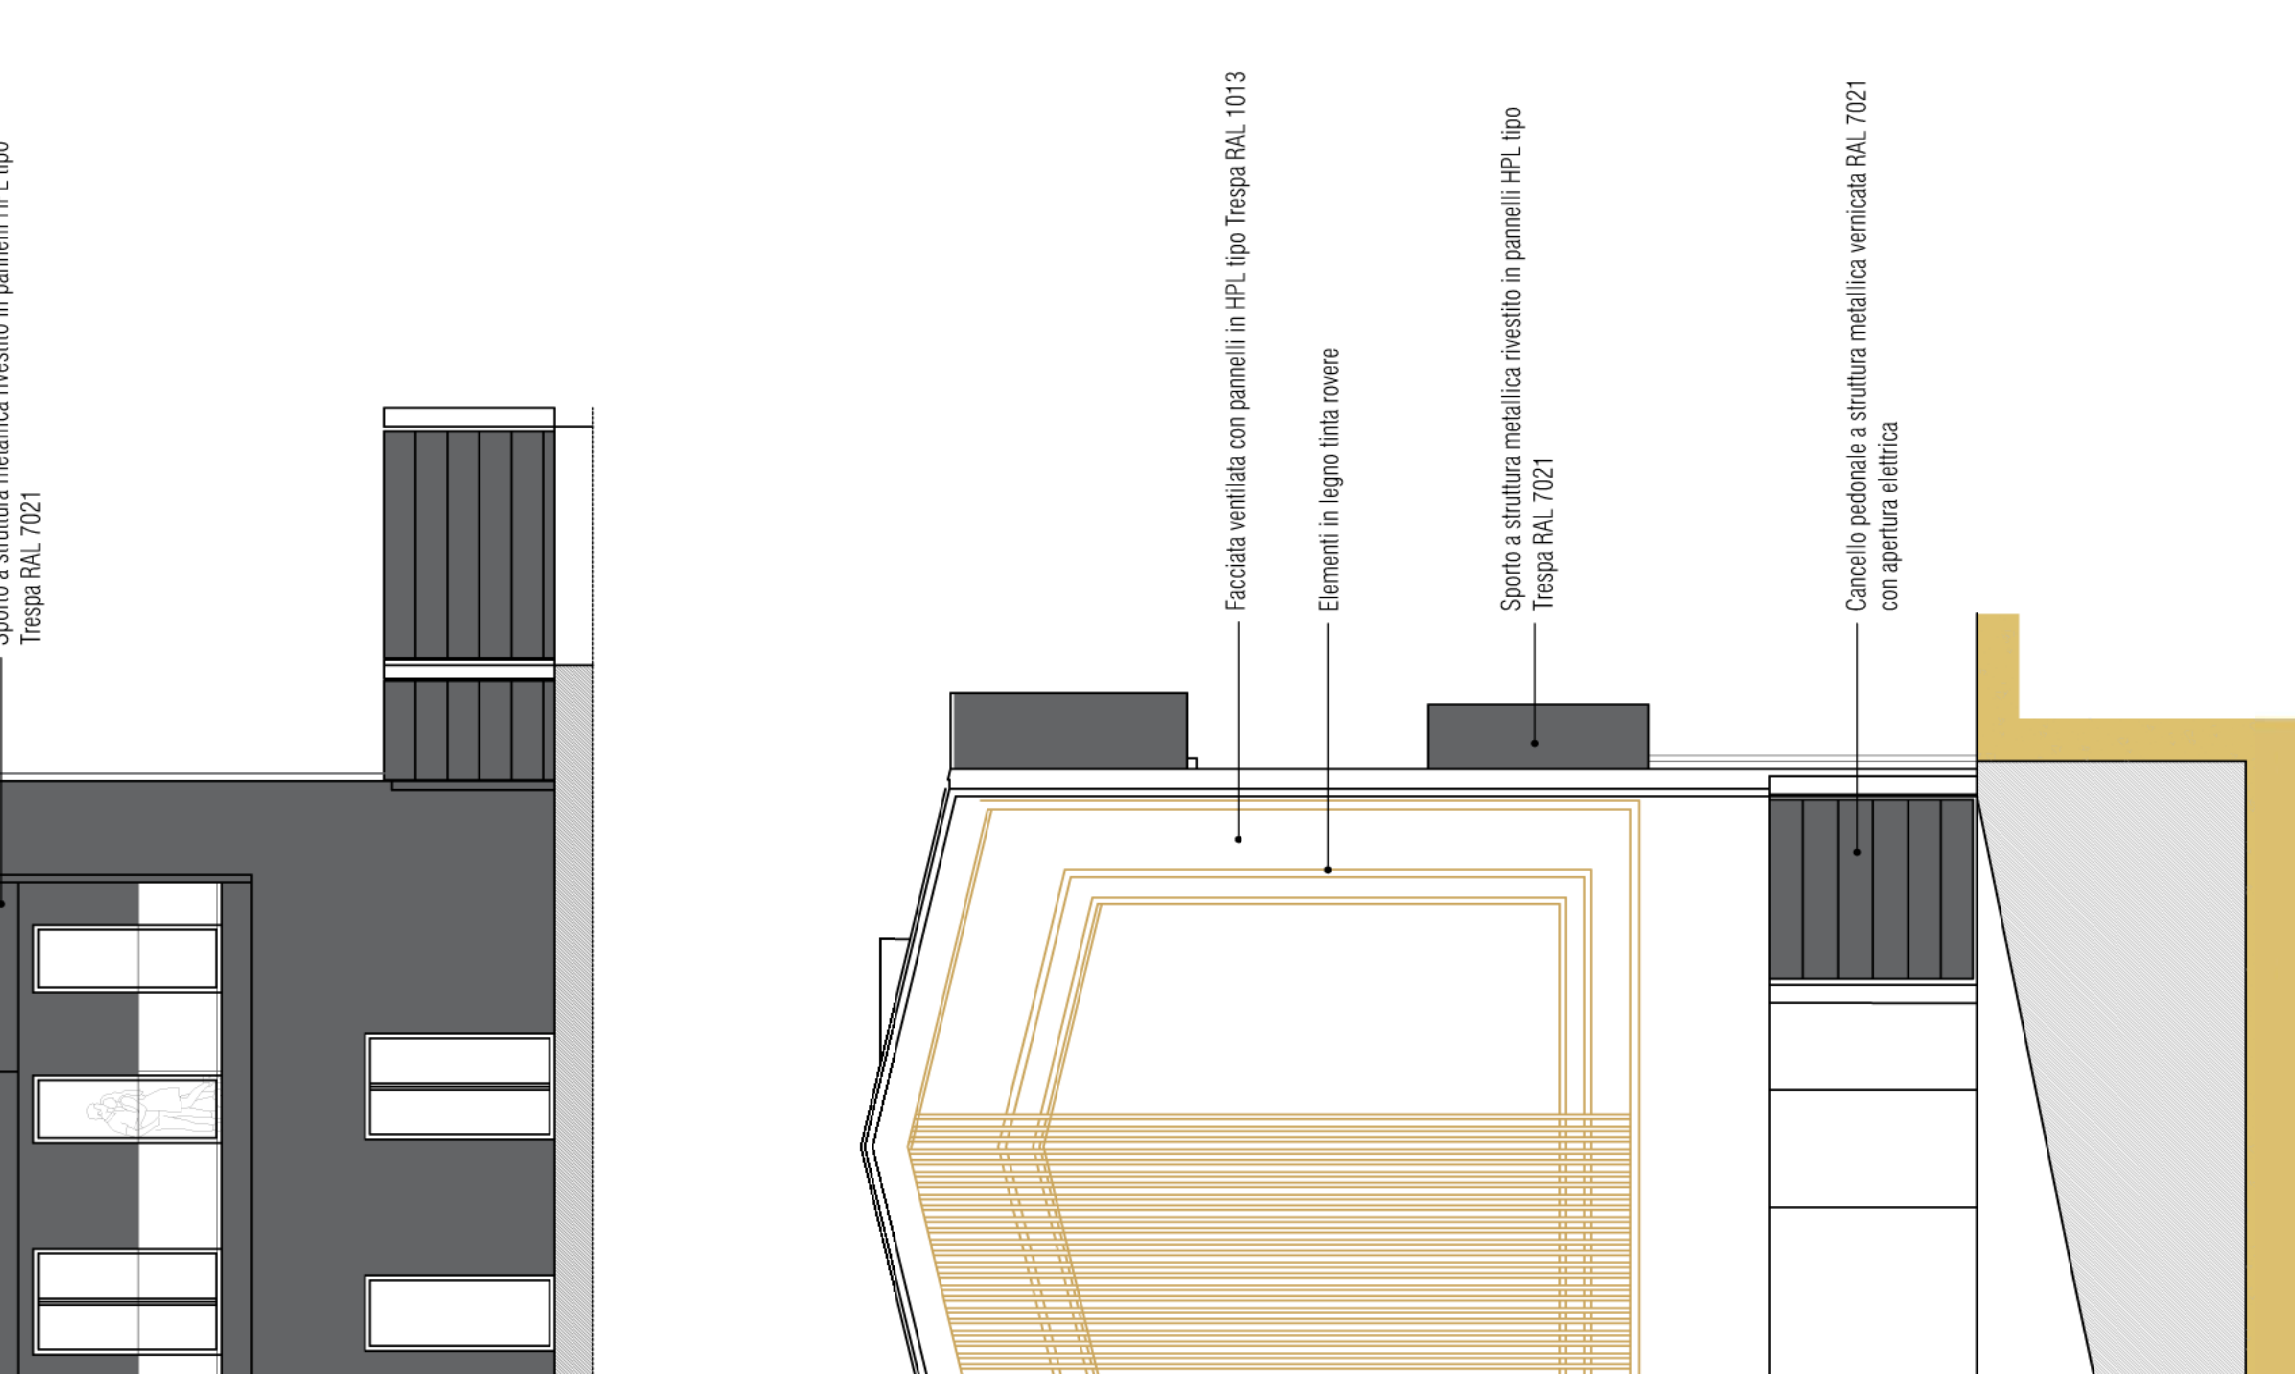


SEZIONE TRASVERSALE. SCALA 1:100

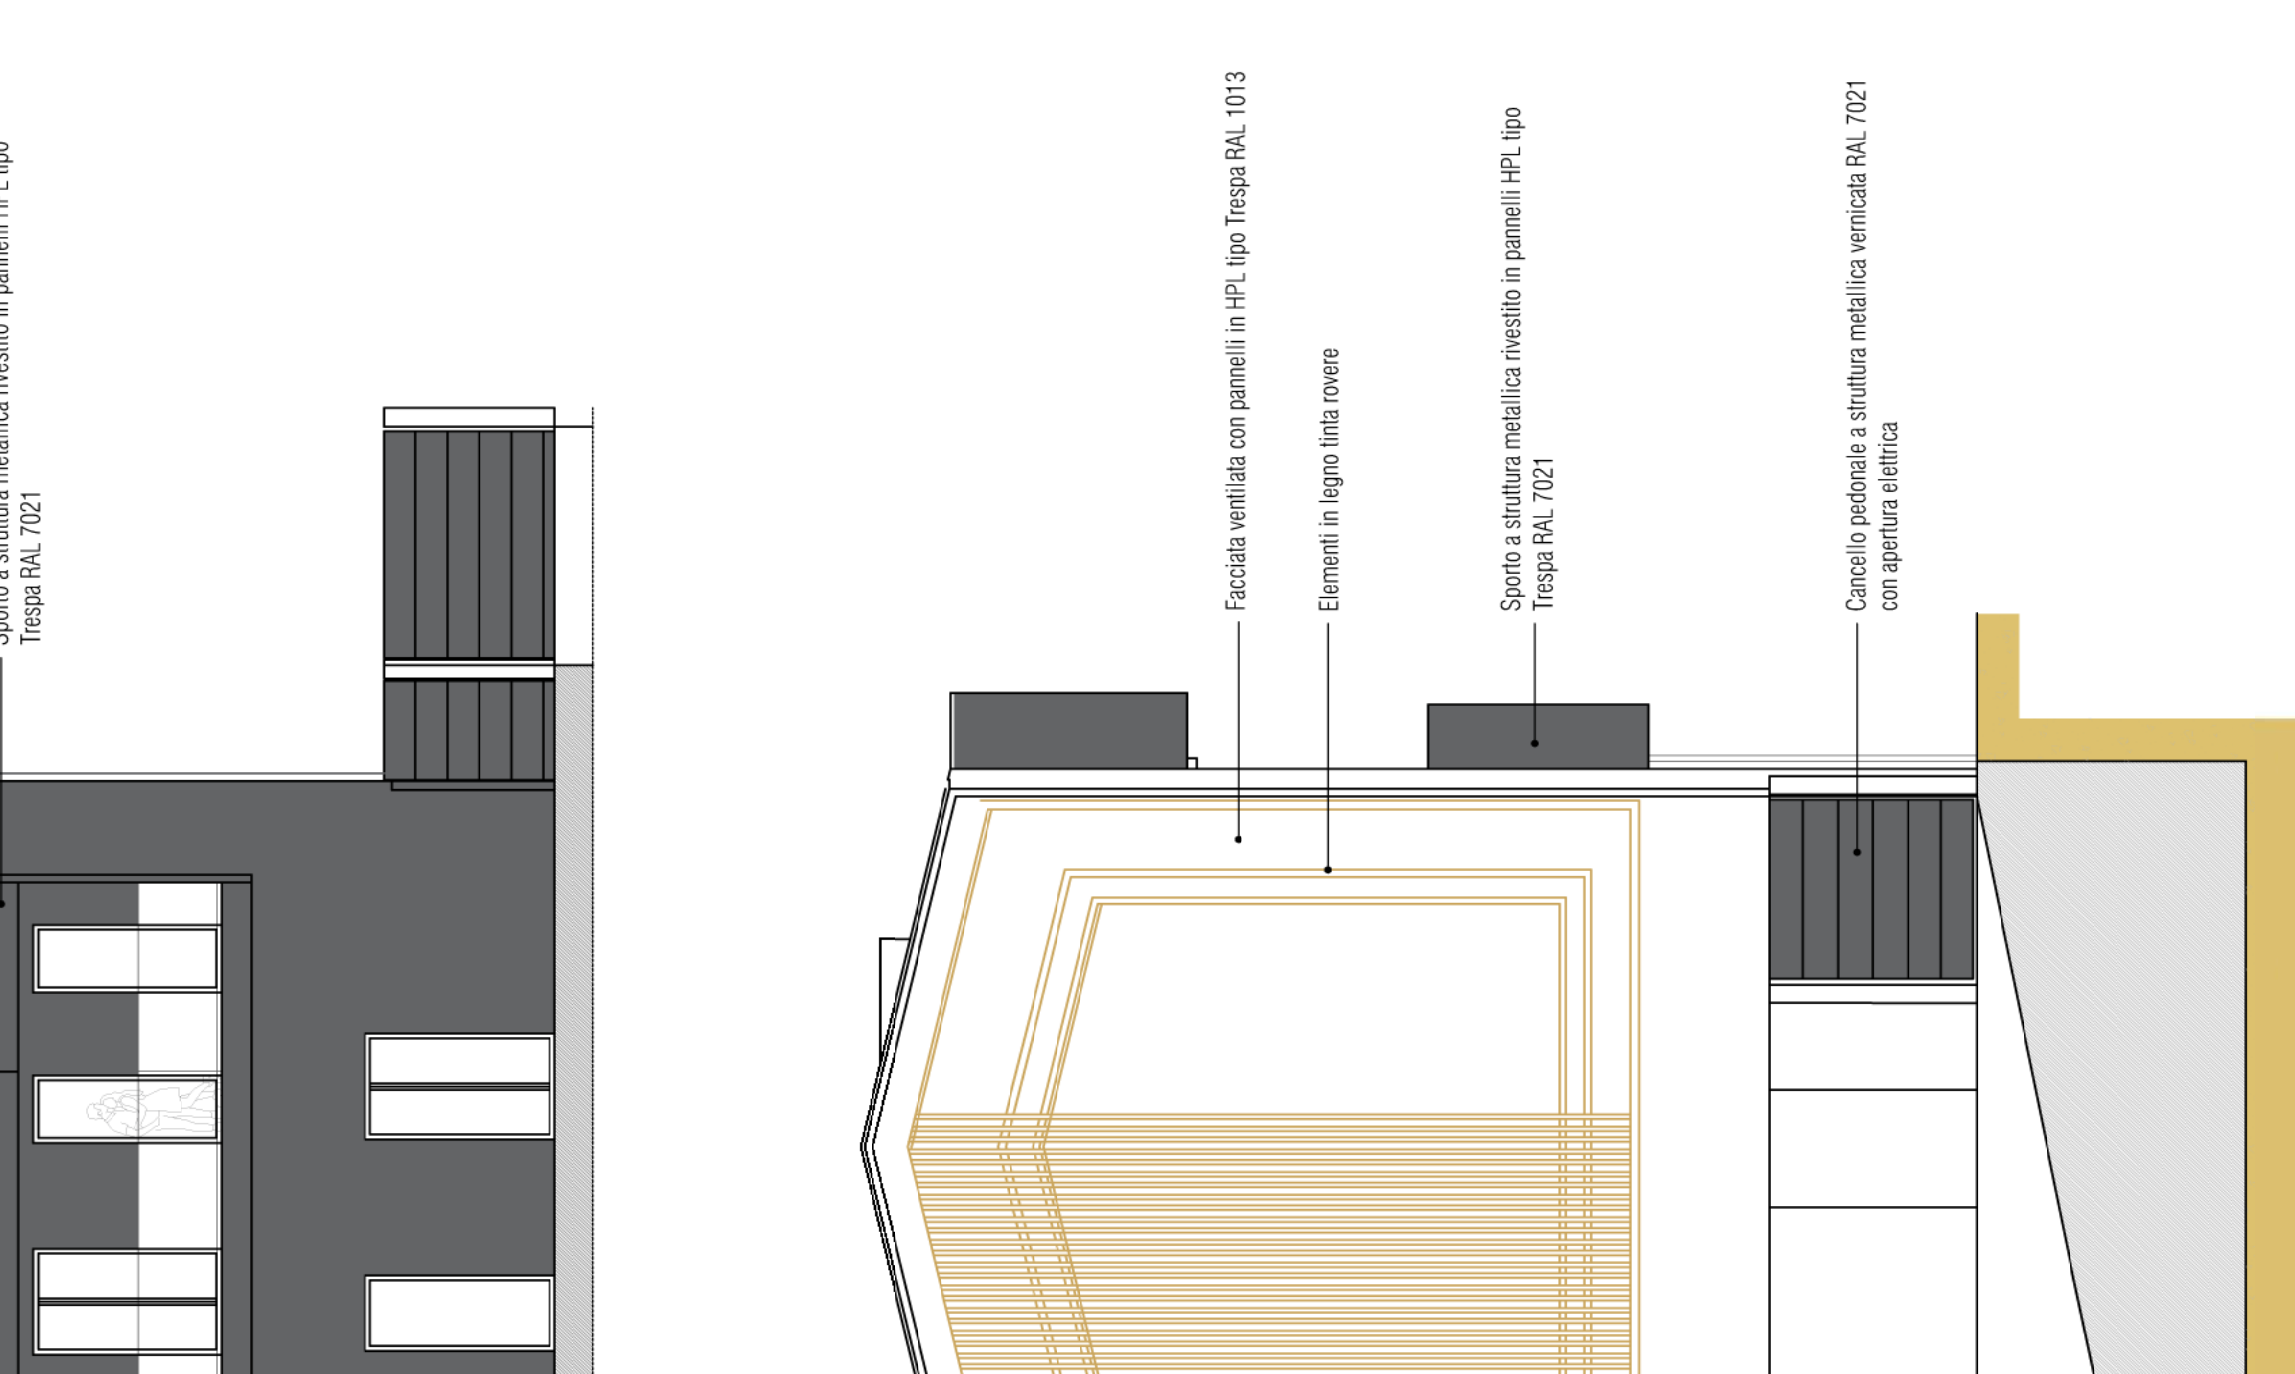


SEZIONE TRASVERSALE. SCALA 1:100

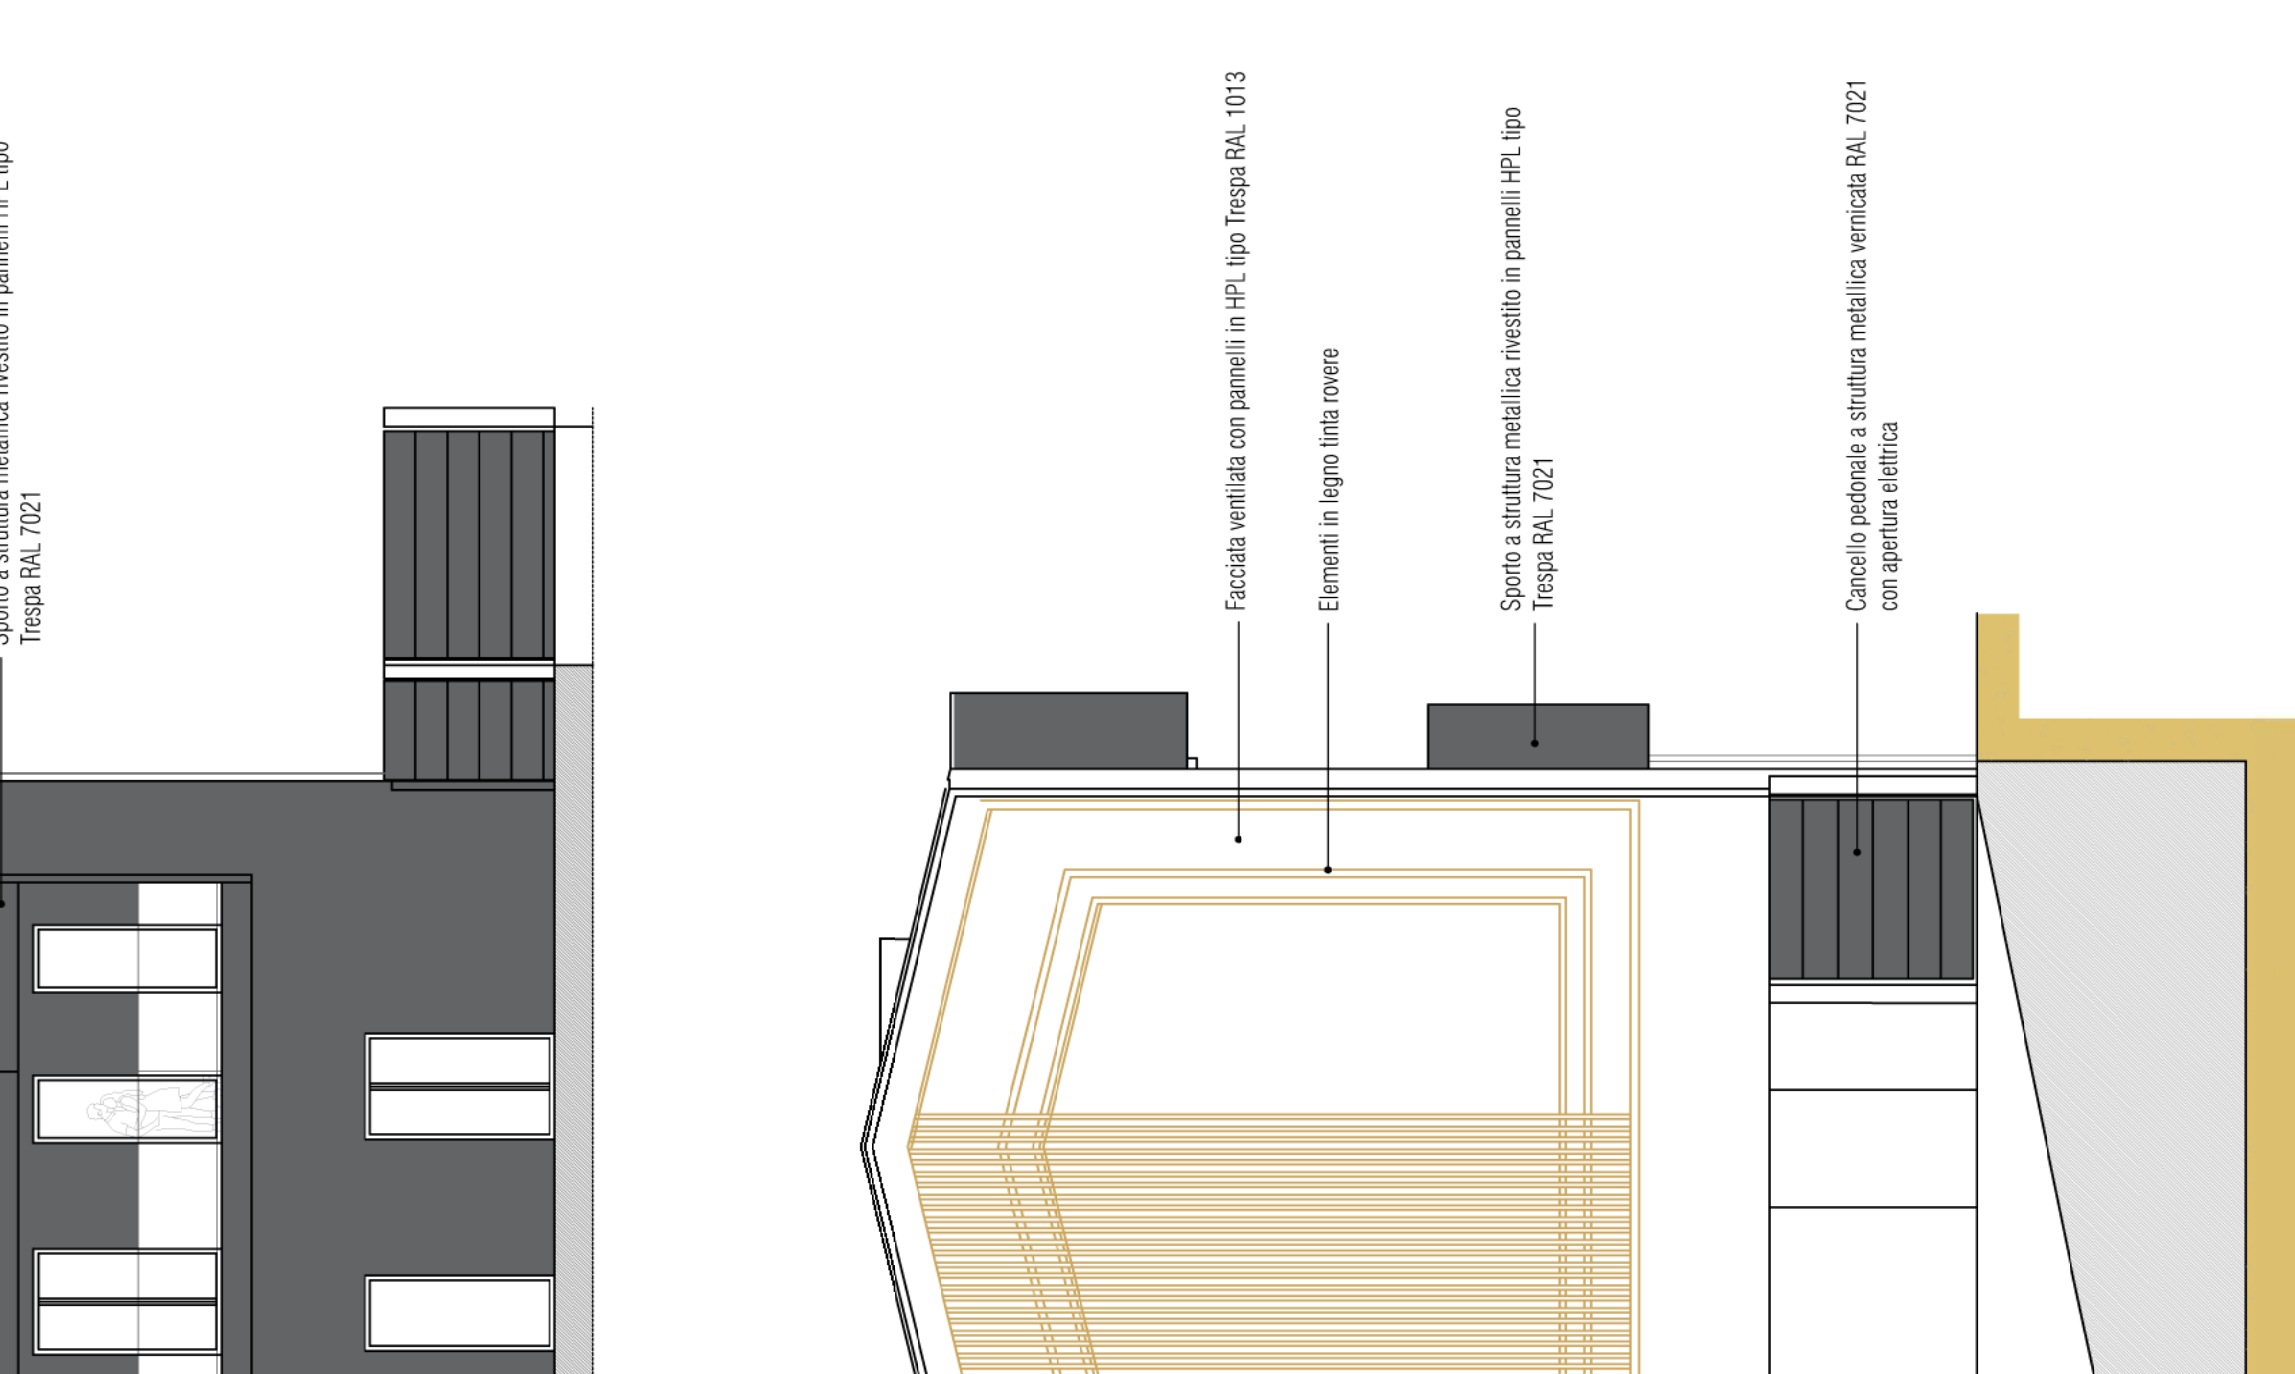


SEZIONE TRASVERSALE. SCALA 1:100

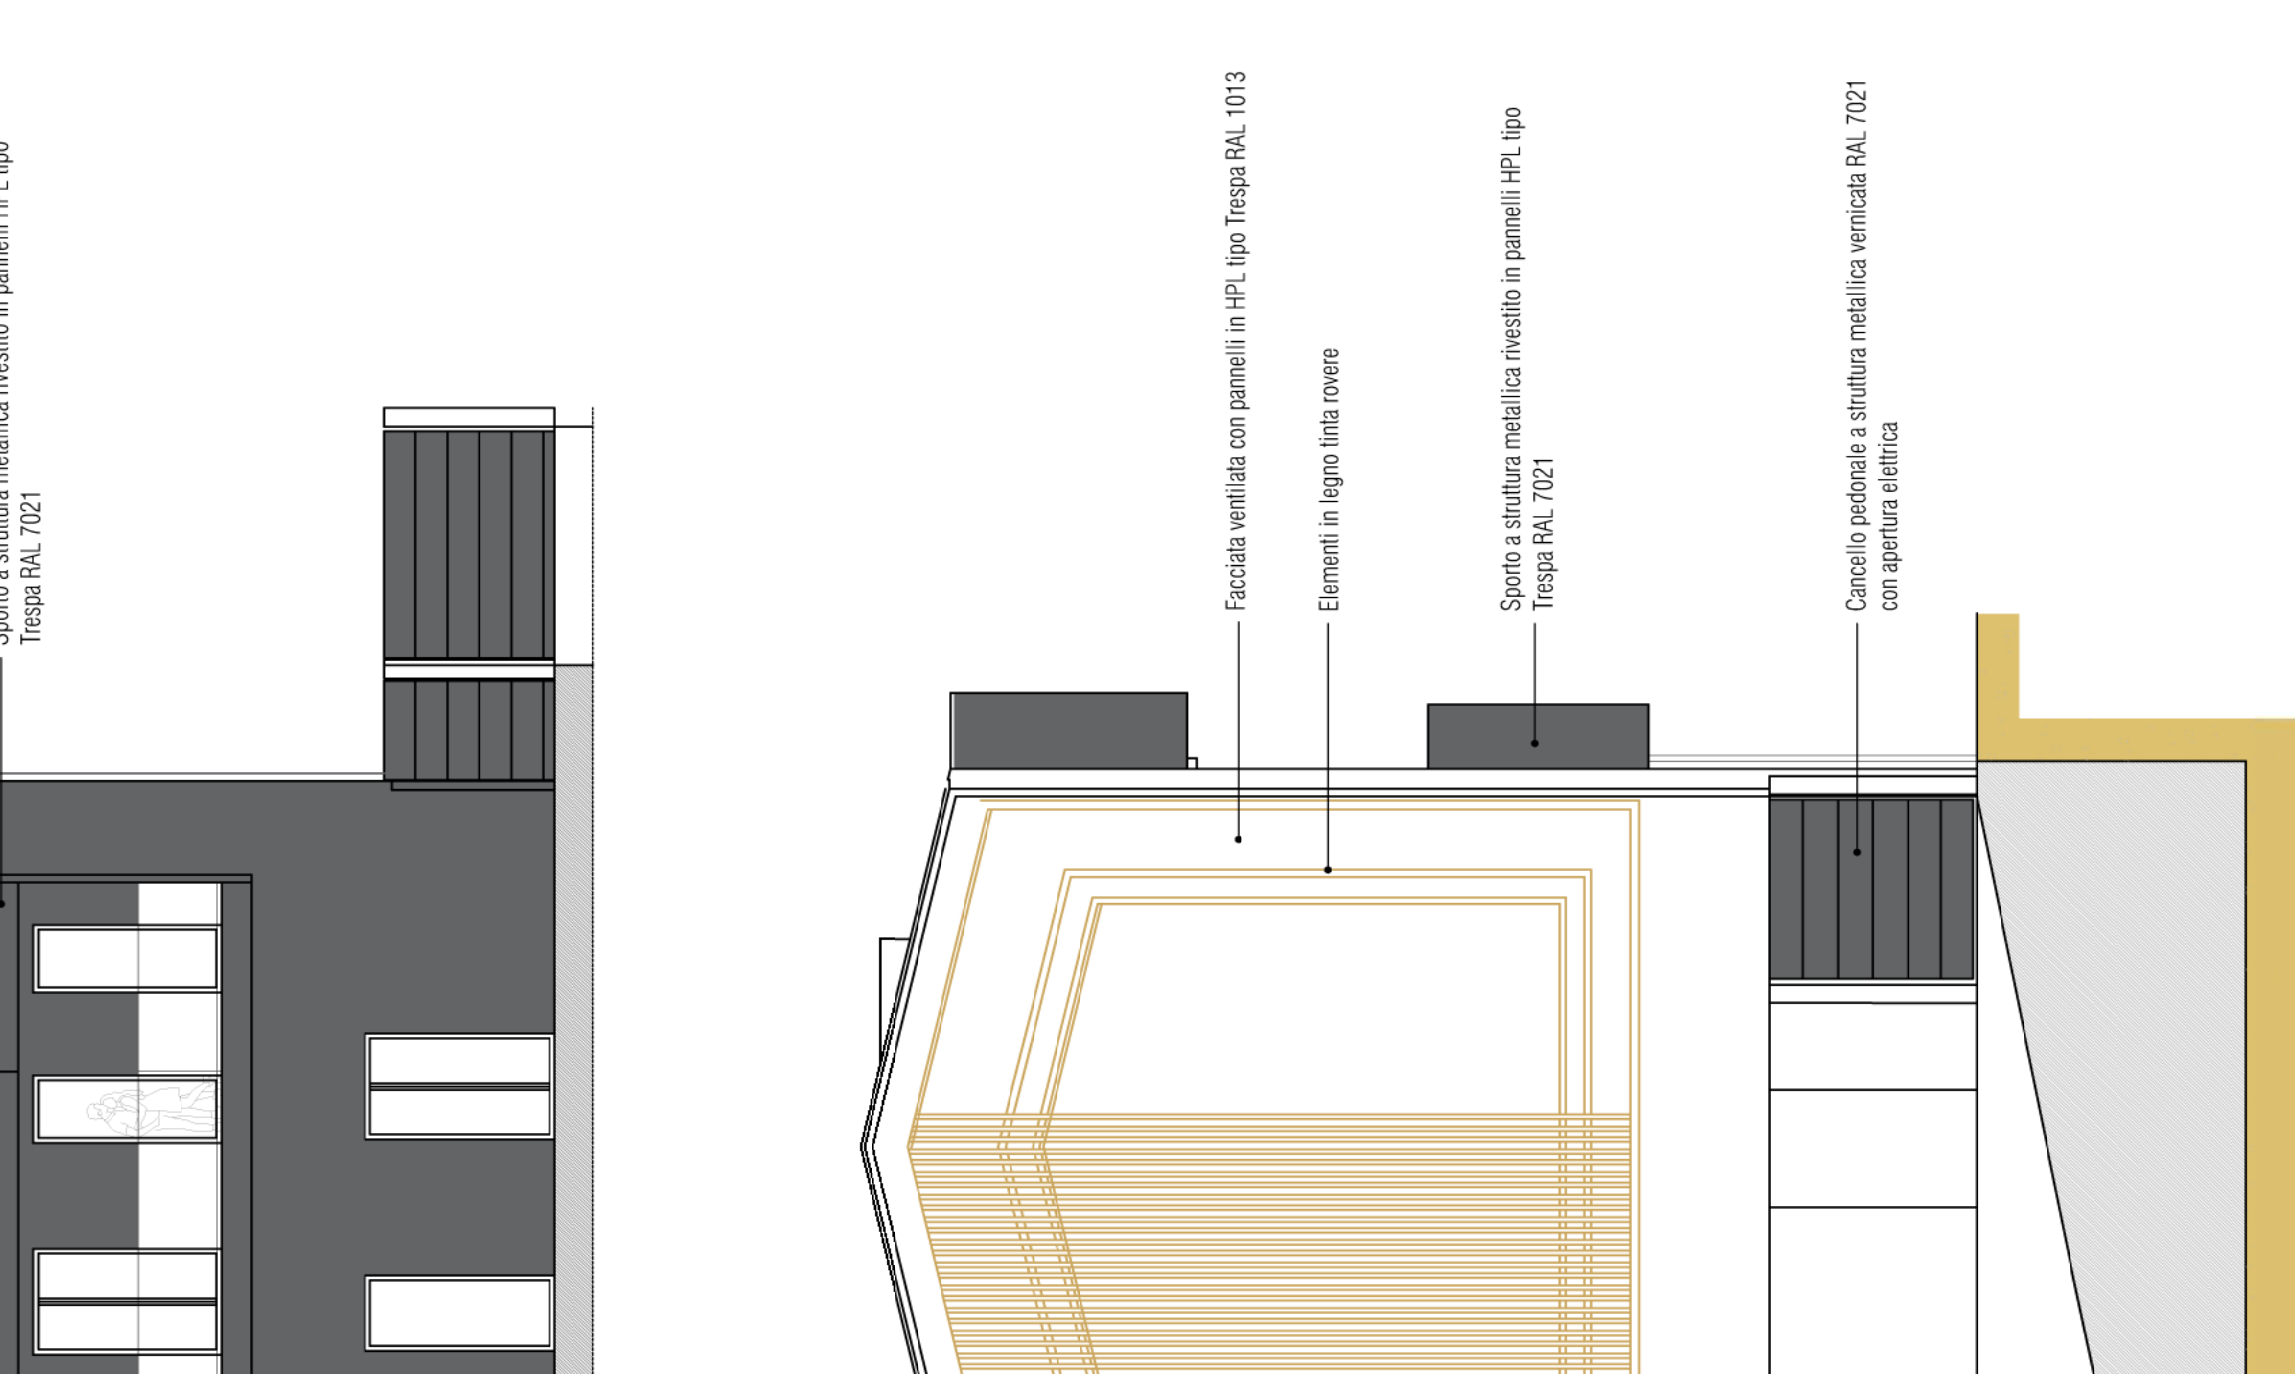


SEZIONE TRASVERSALE. SCALA 1:100

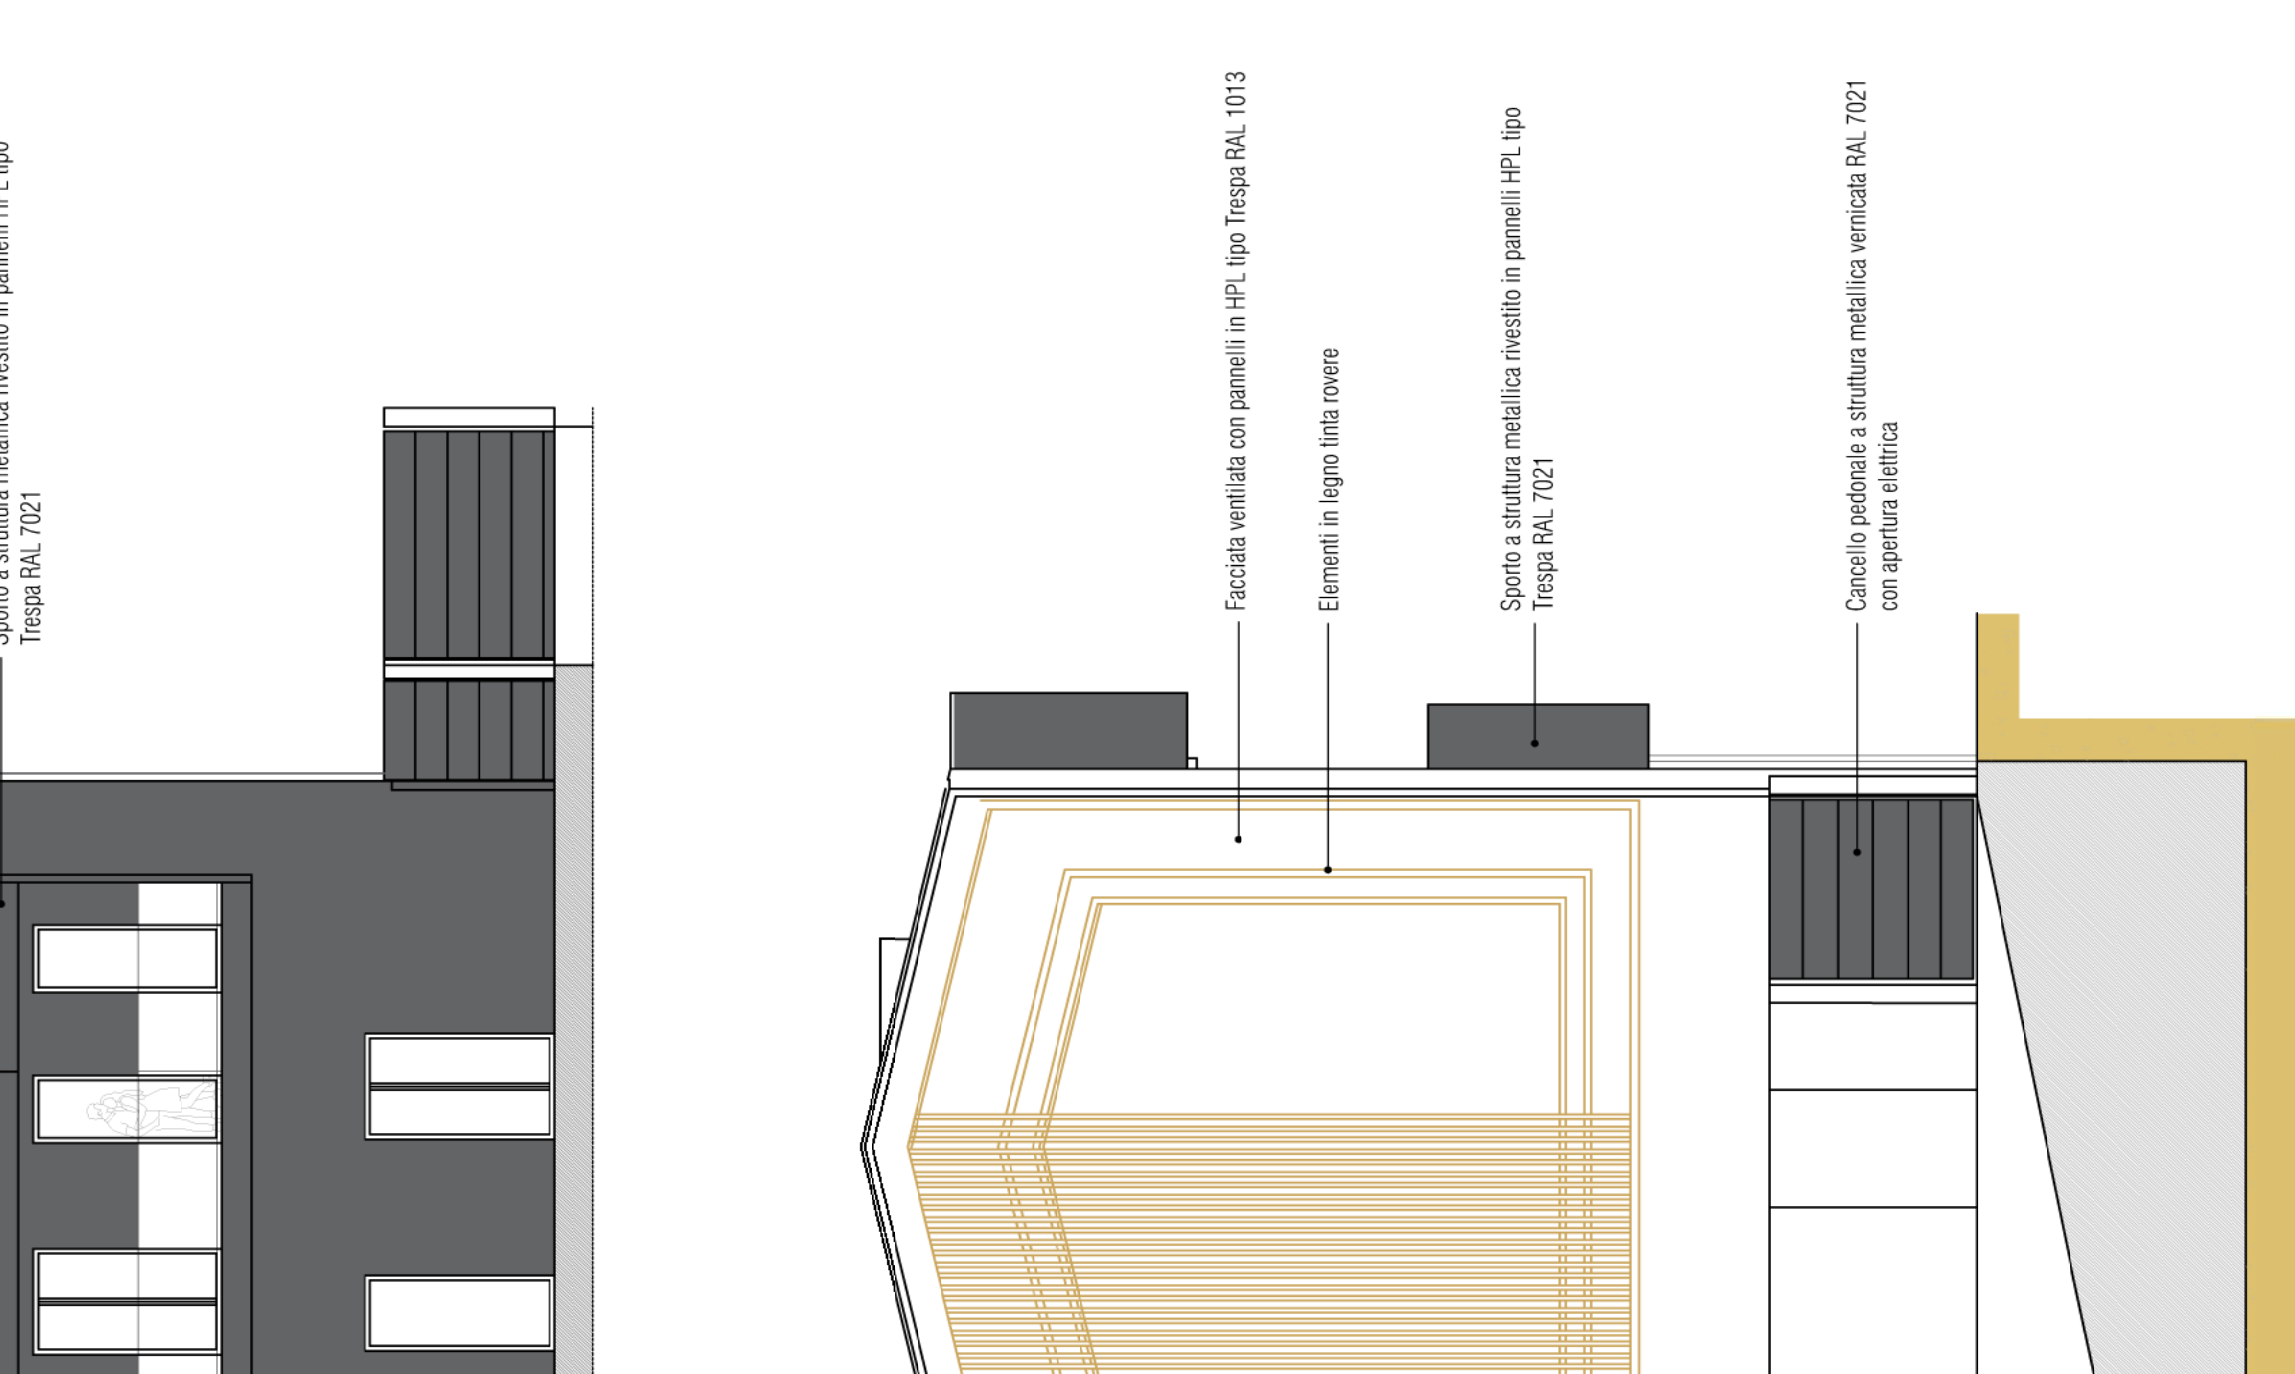


SEZIONE TRASVERSALE. SCALA 1:100

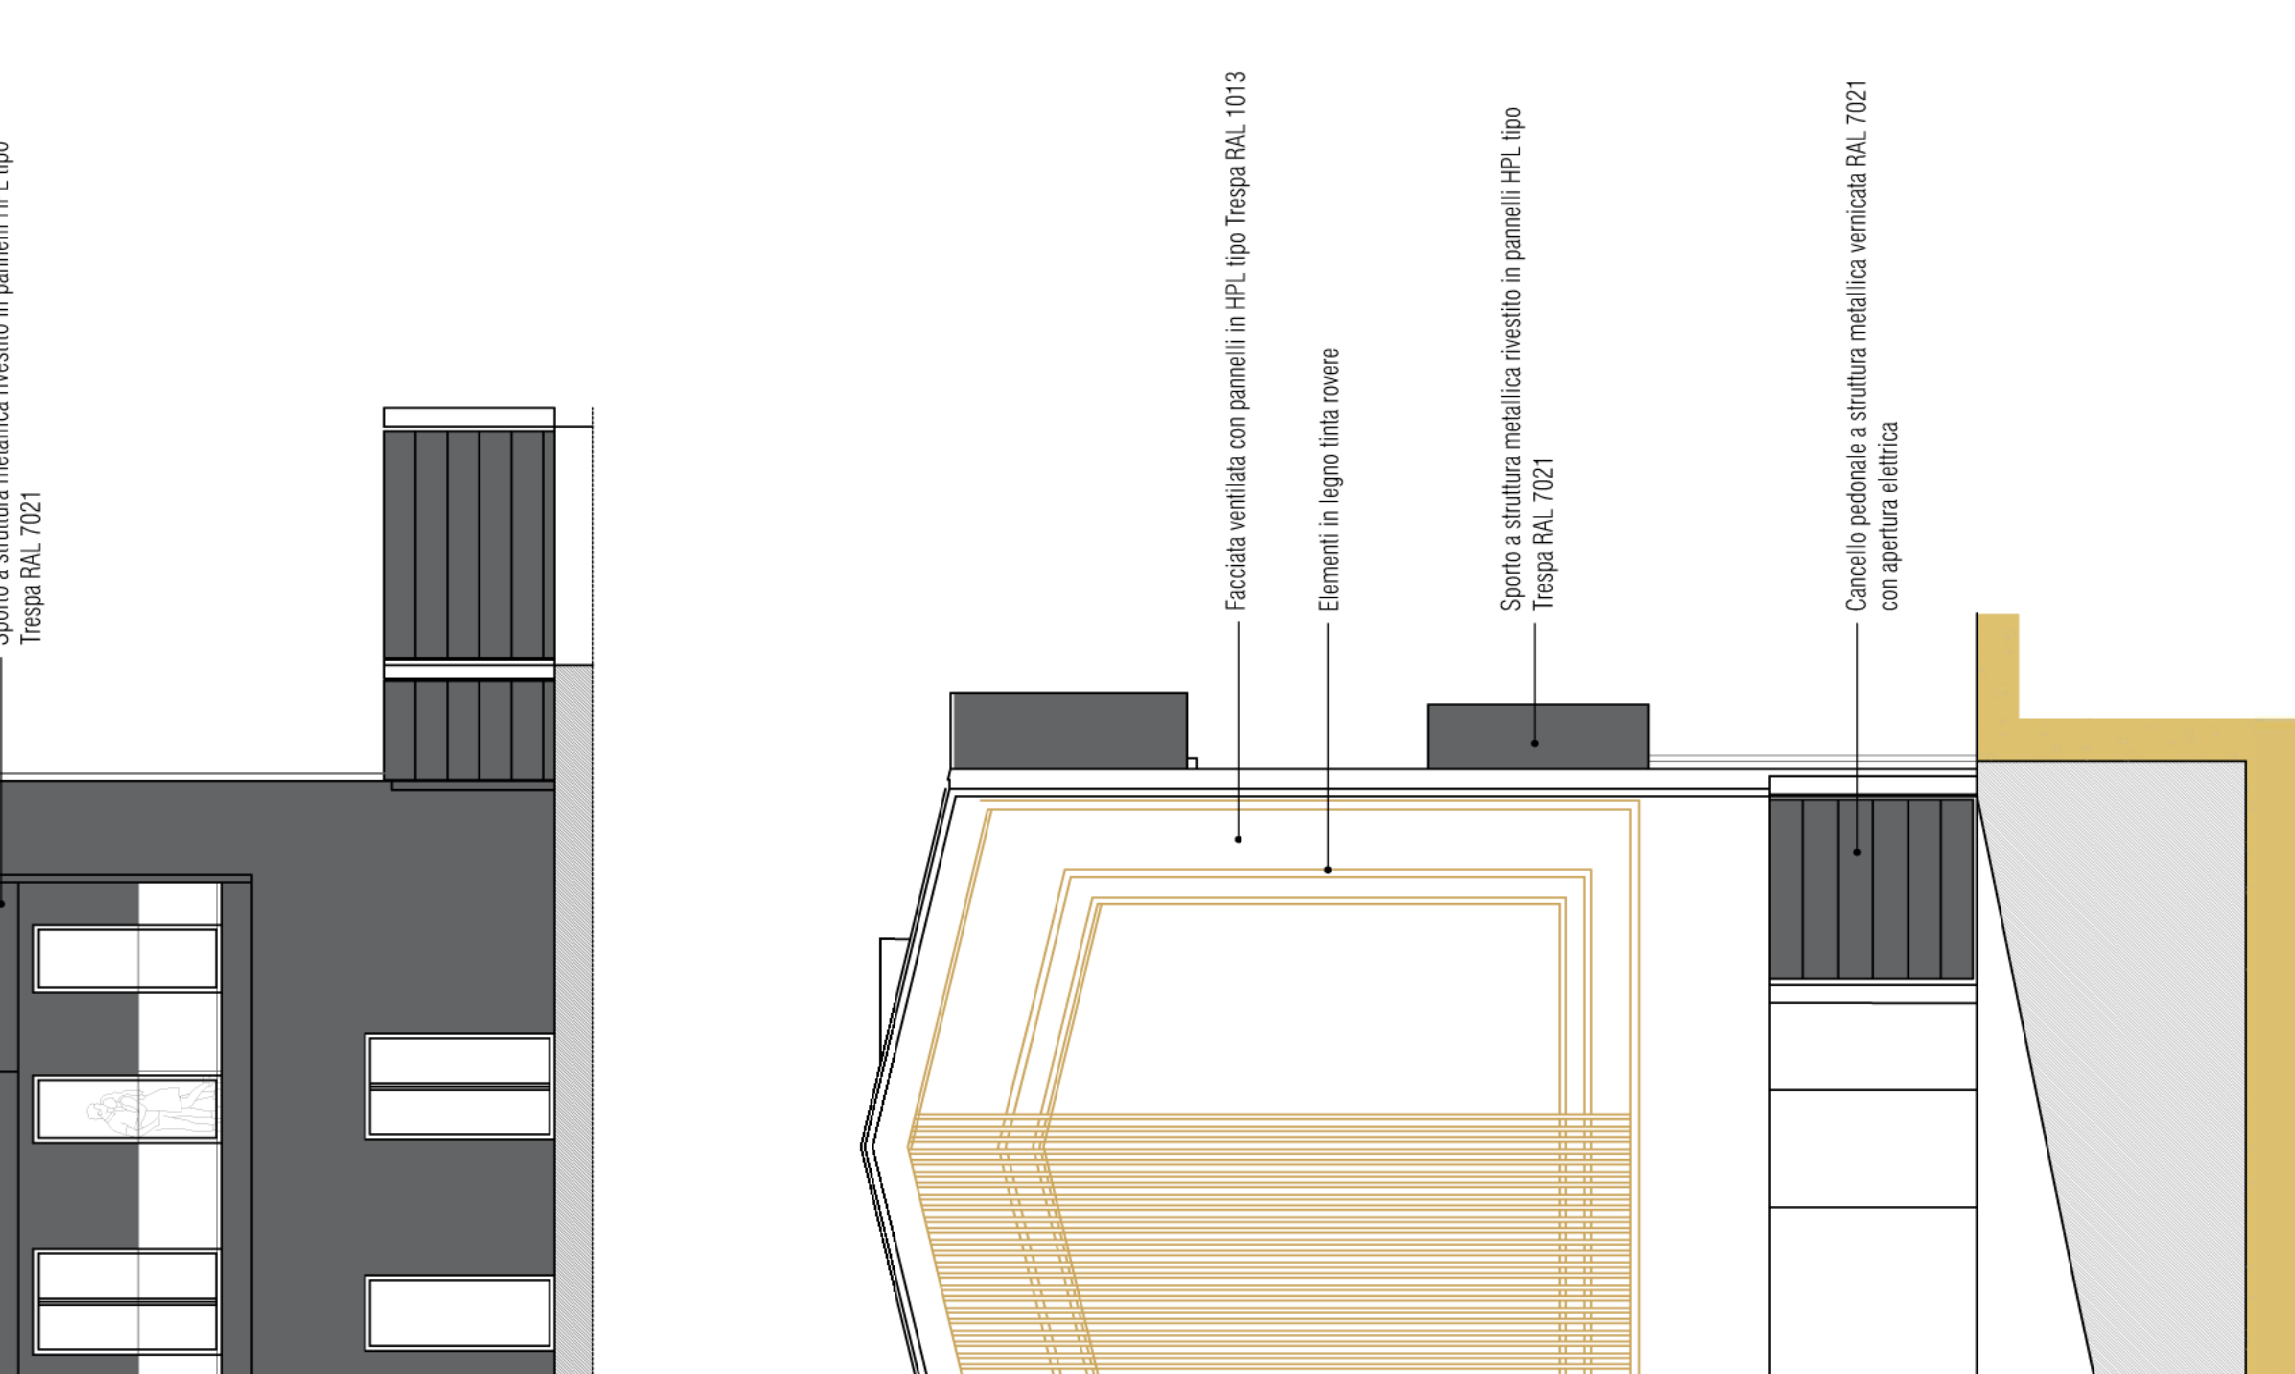


SEZIONE TRASVERSALE. SCALA 1:100

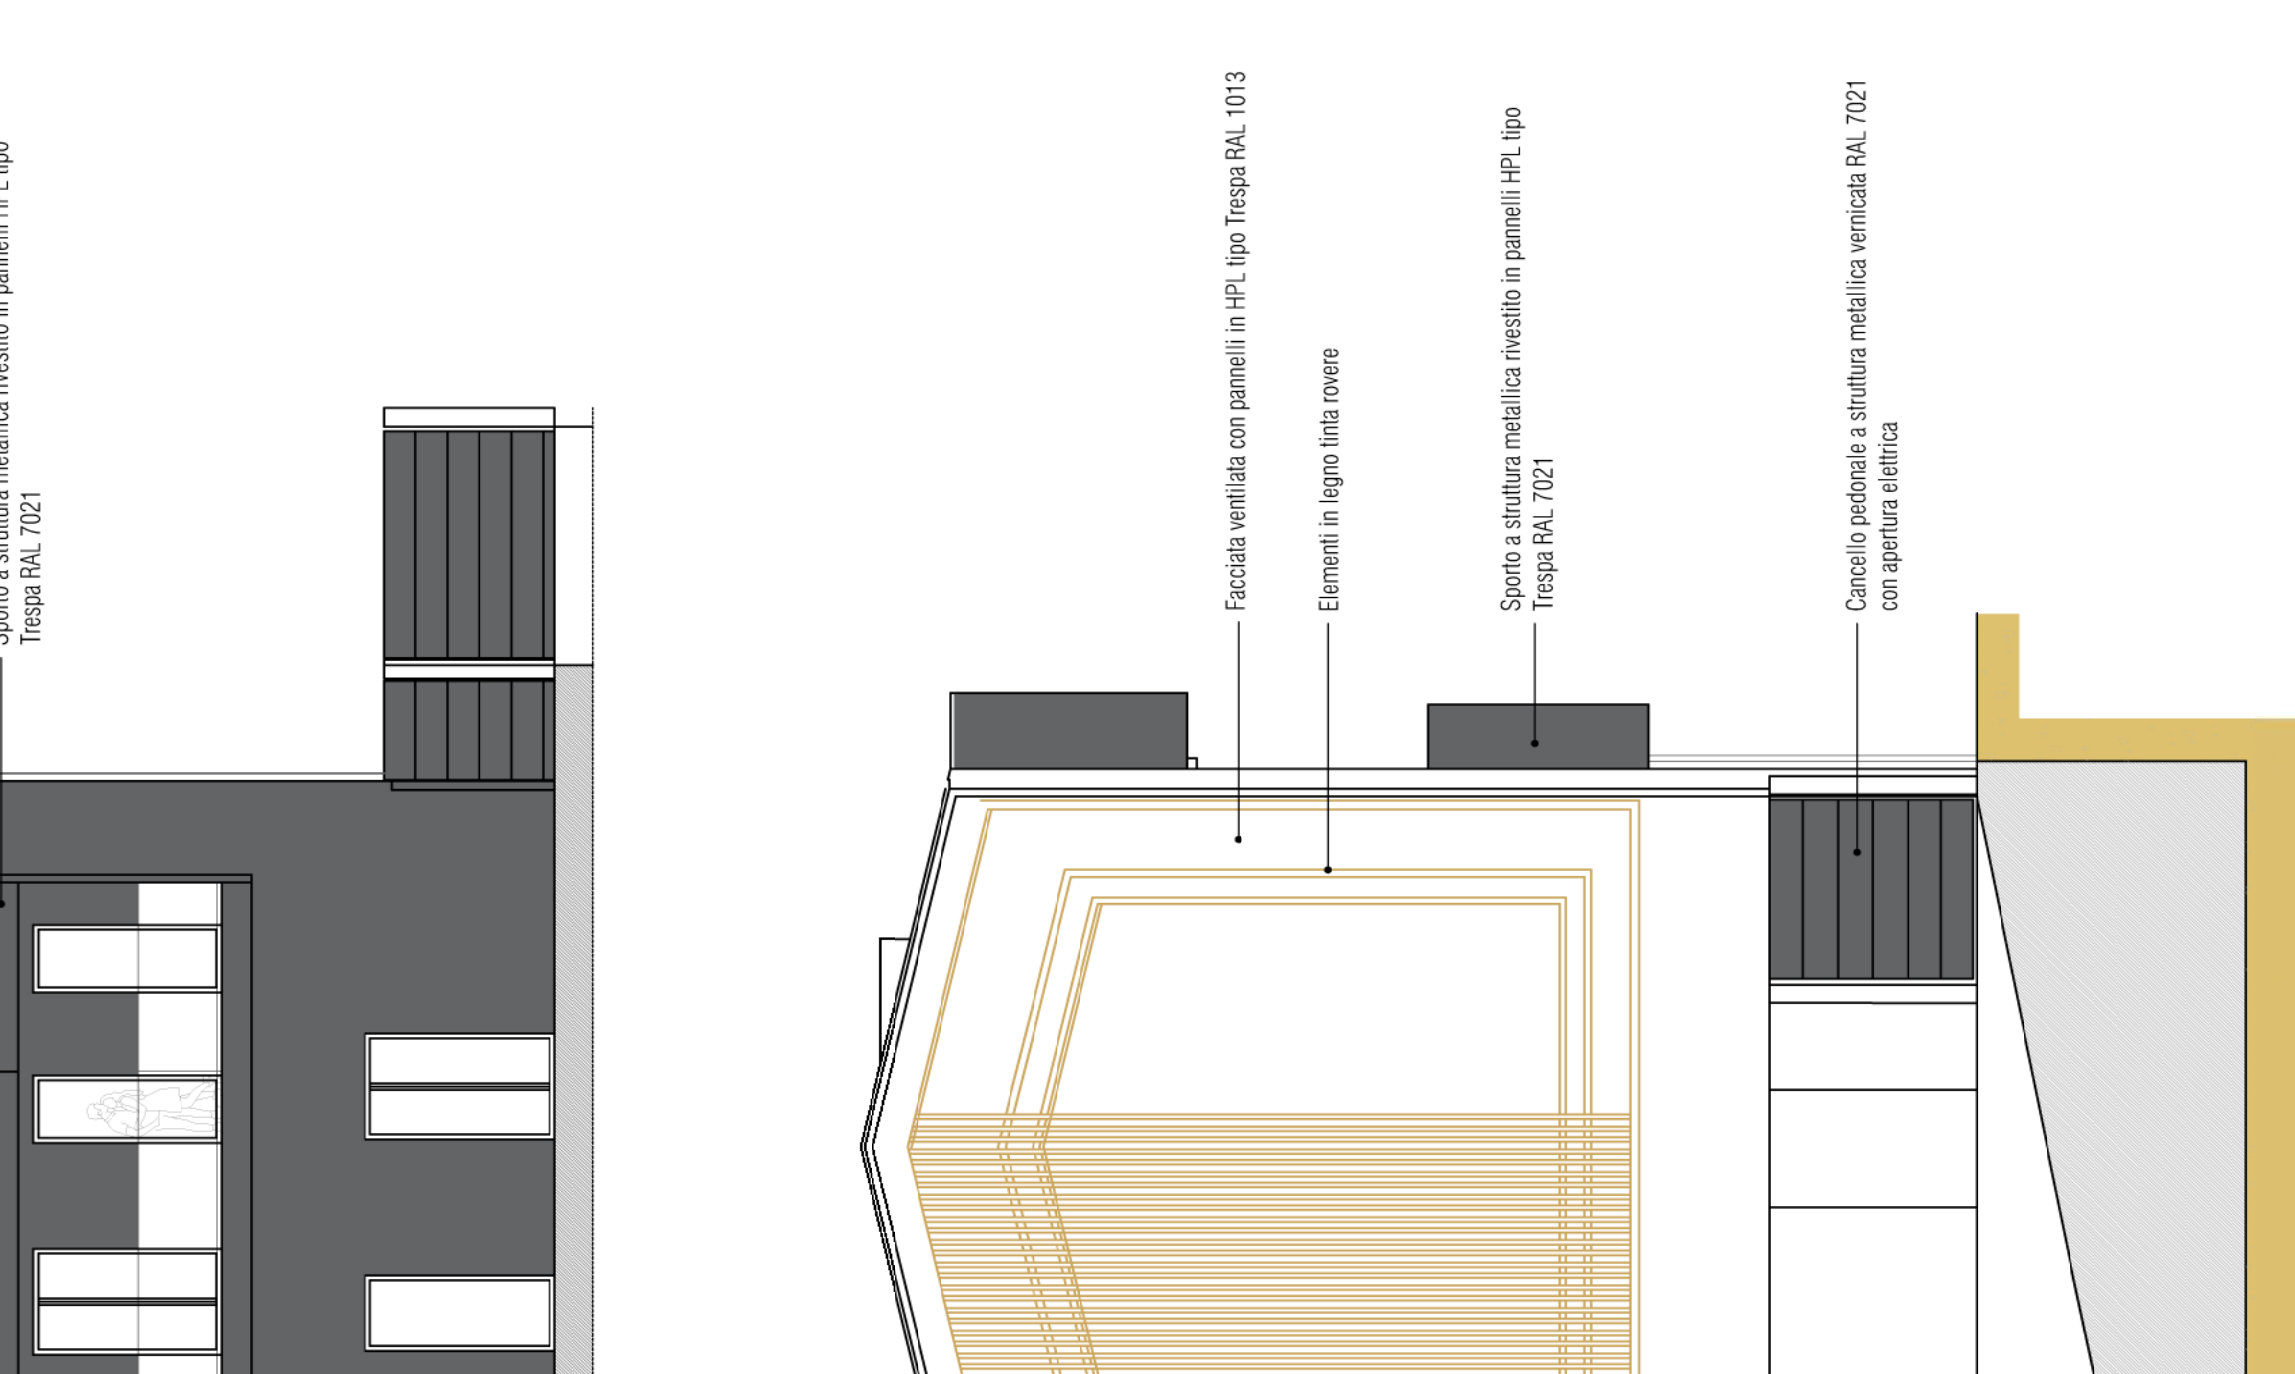


SEZIONE TRASVERSALE. SCALA 1:100

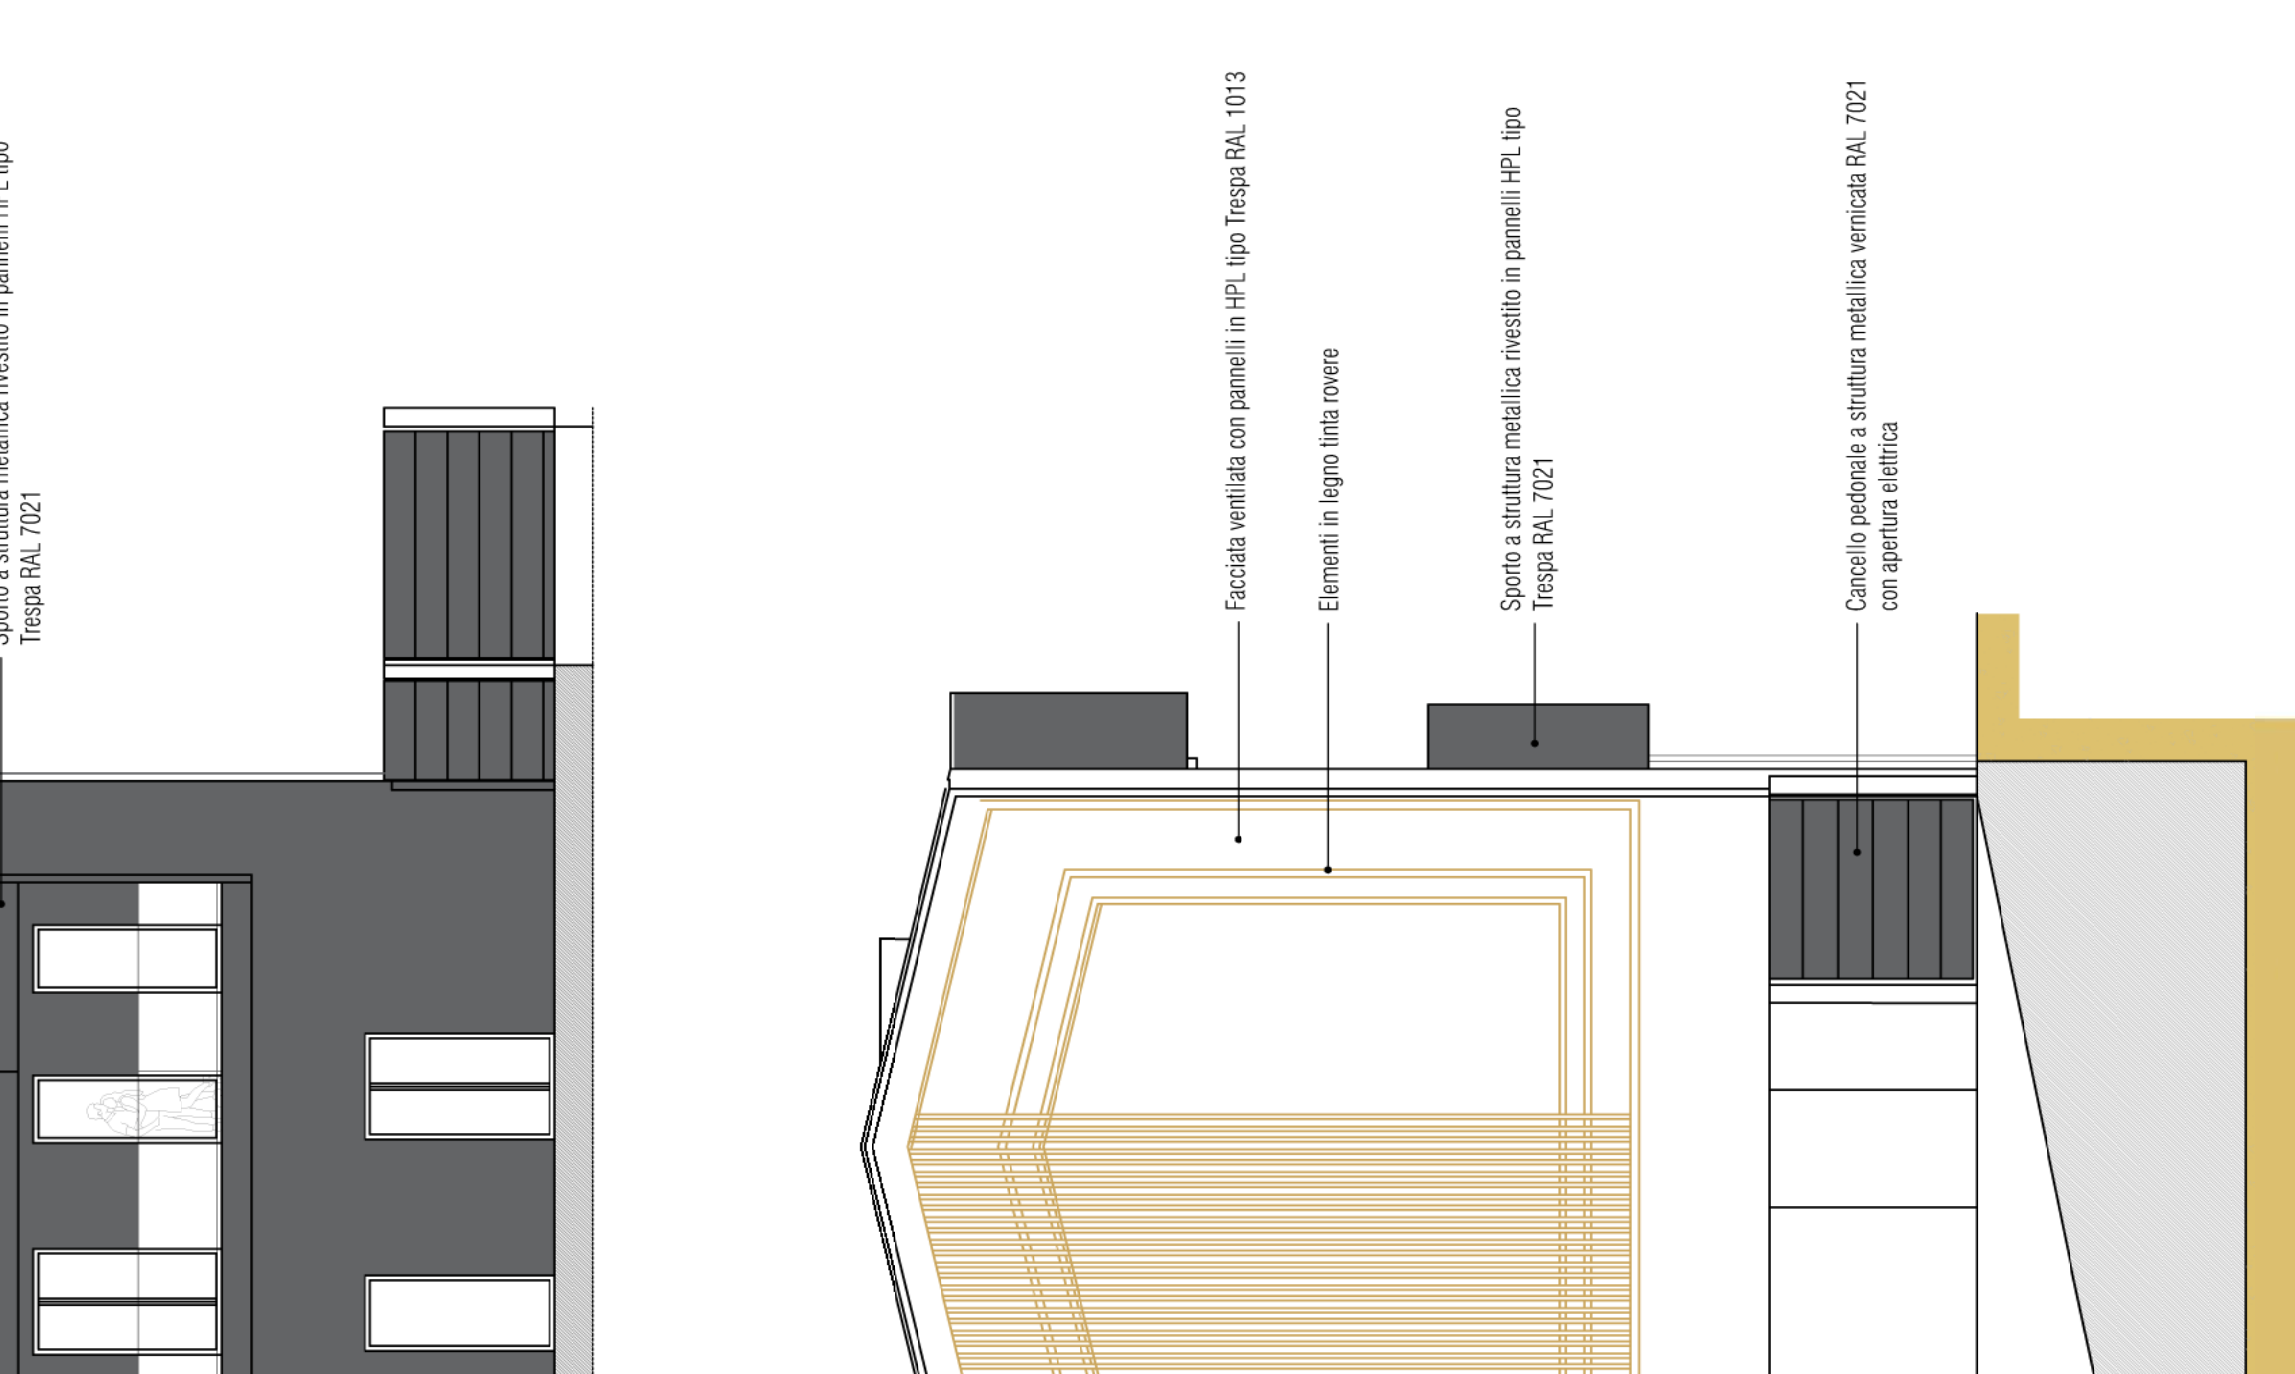


SEZIONE TRASVERSALE. SCALA 1:100

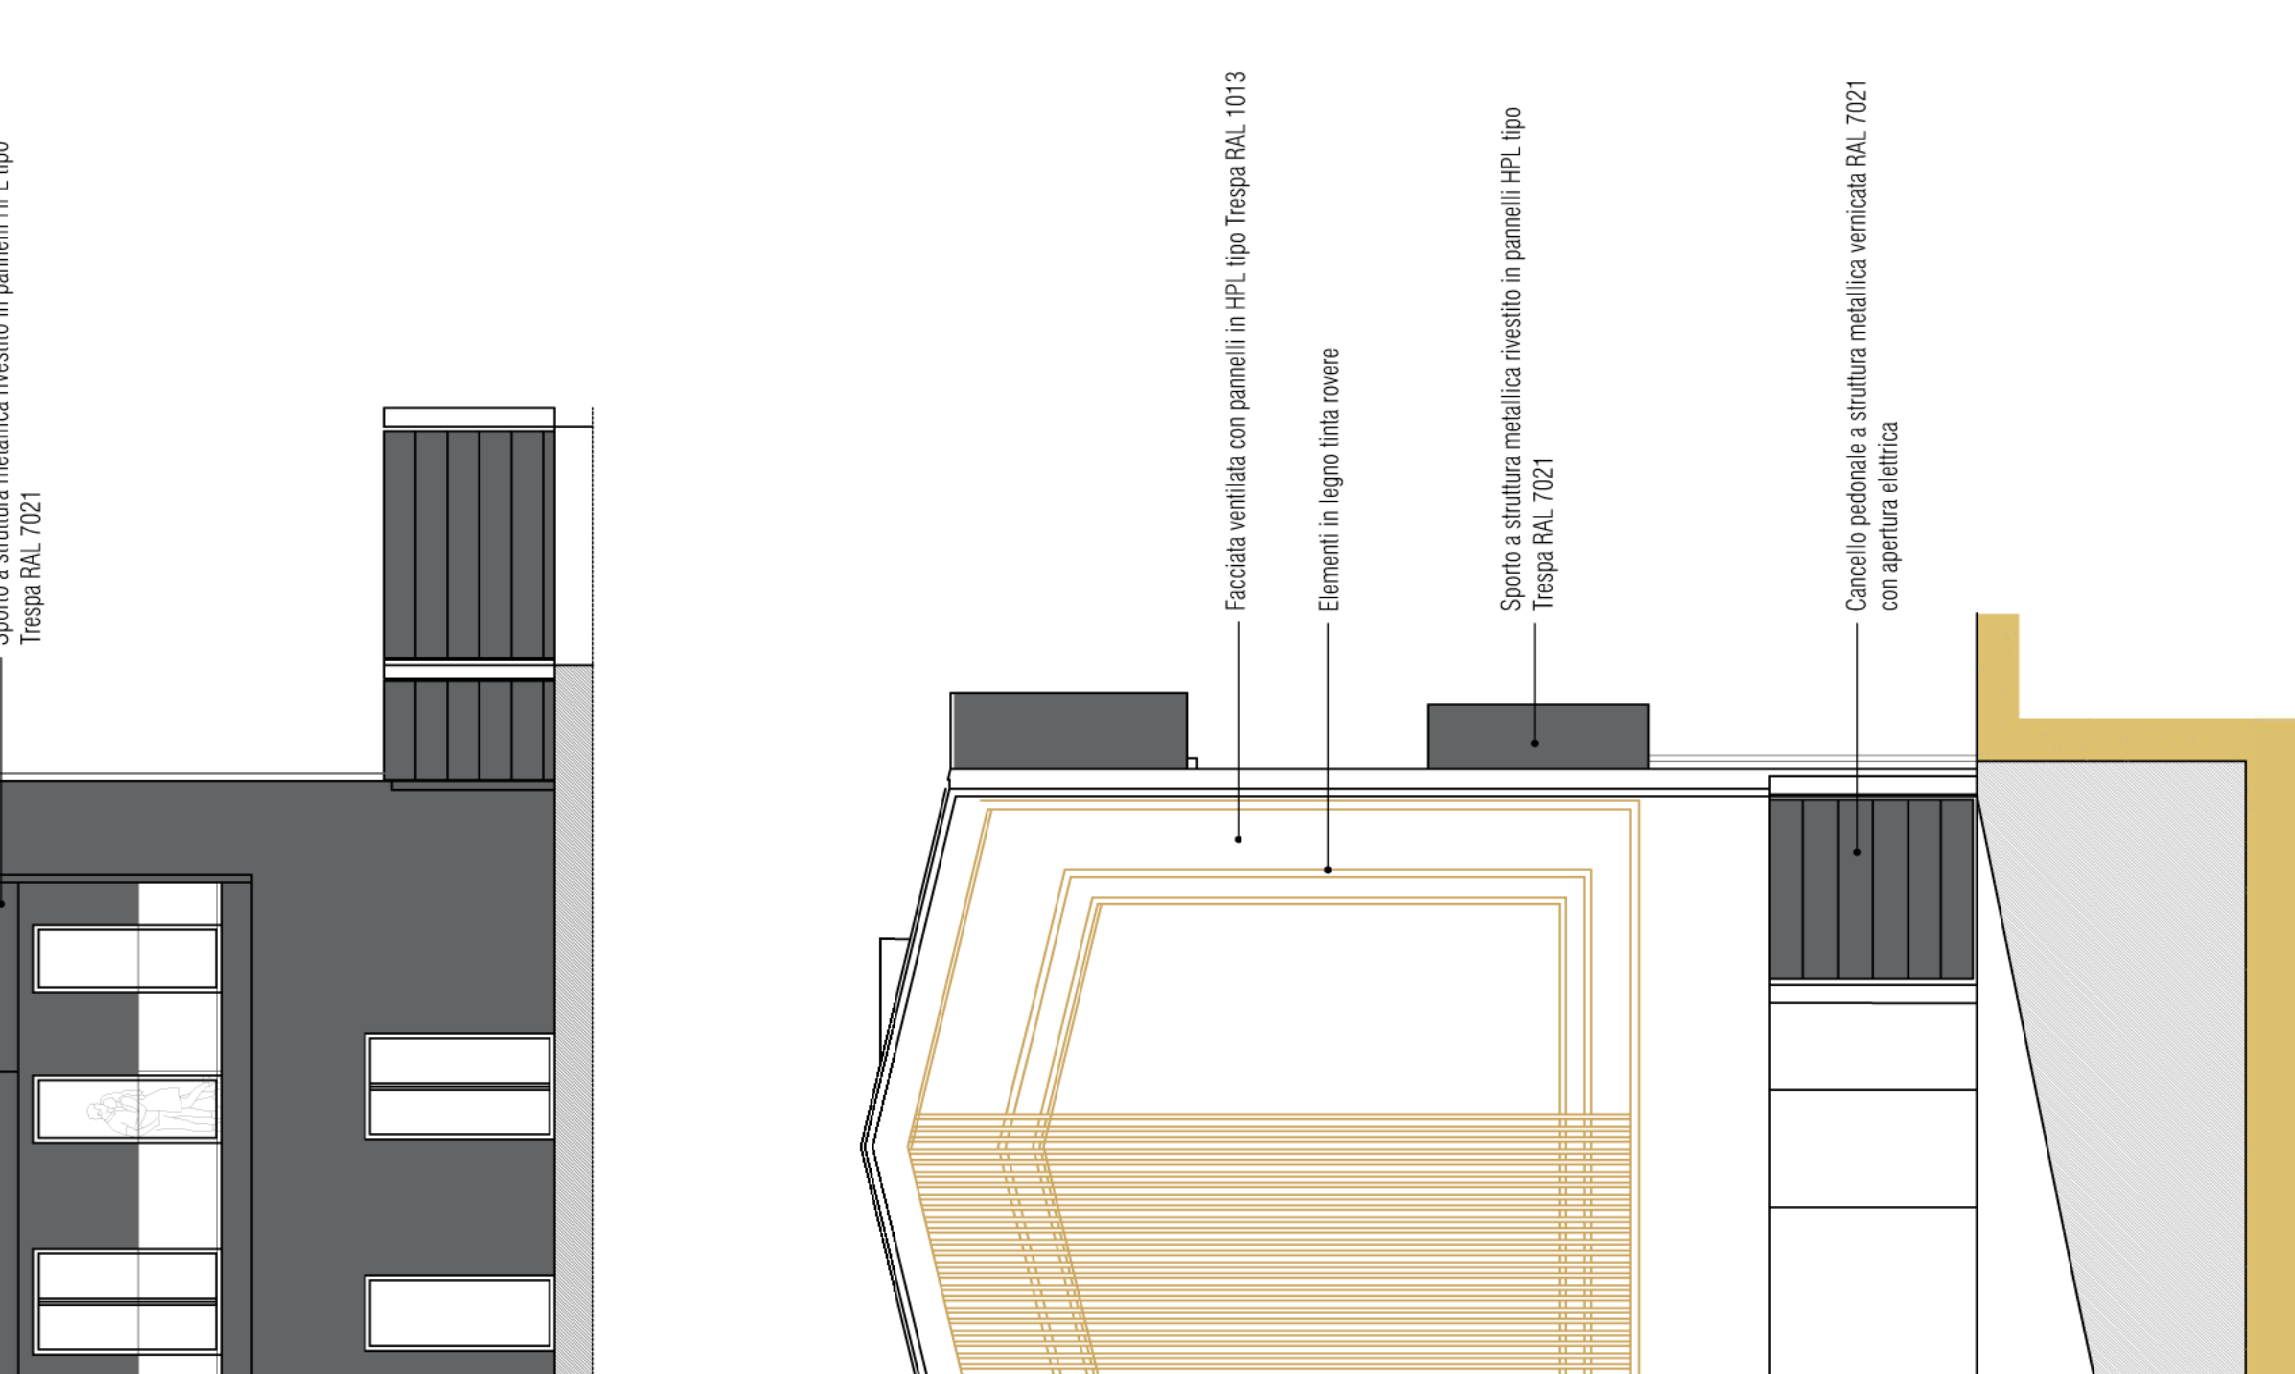


SEZIONE TRASVERSALE. SCALA 1:100

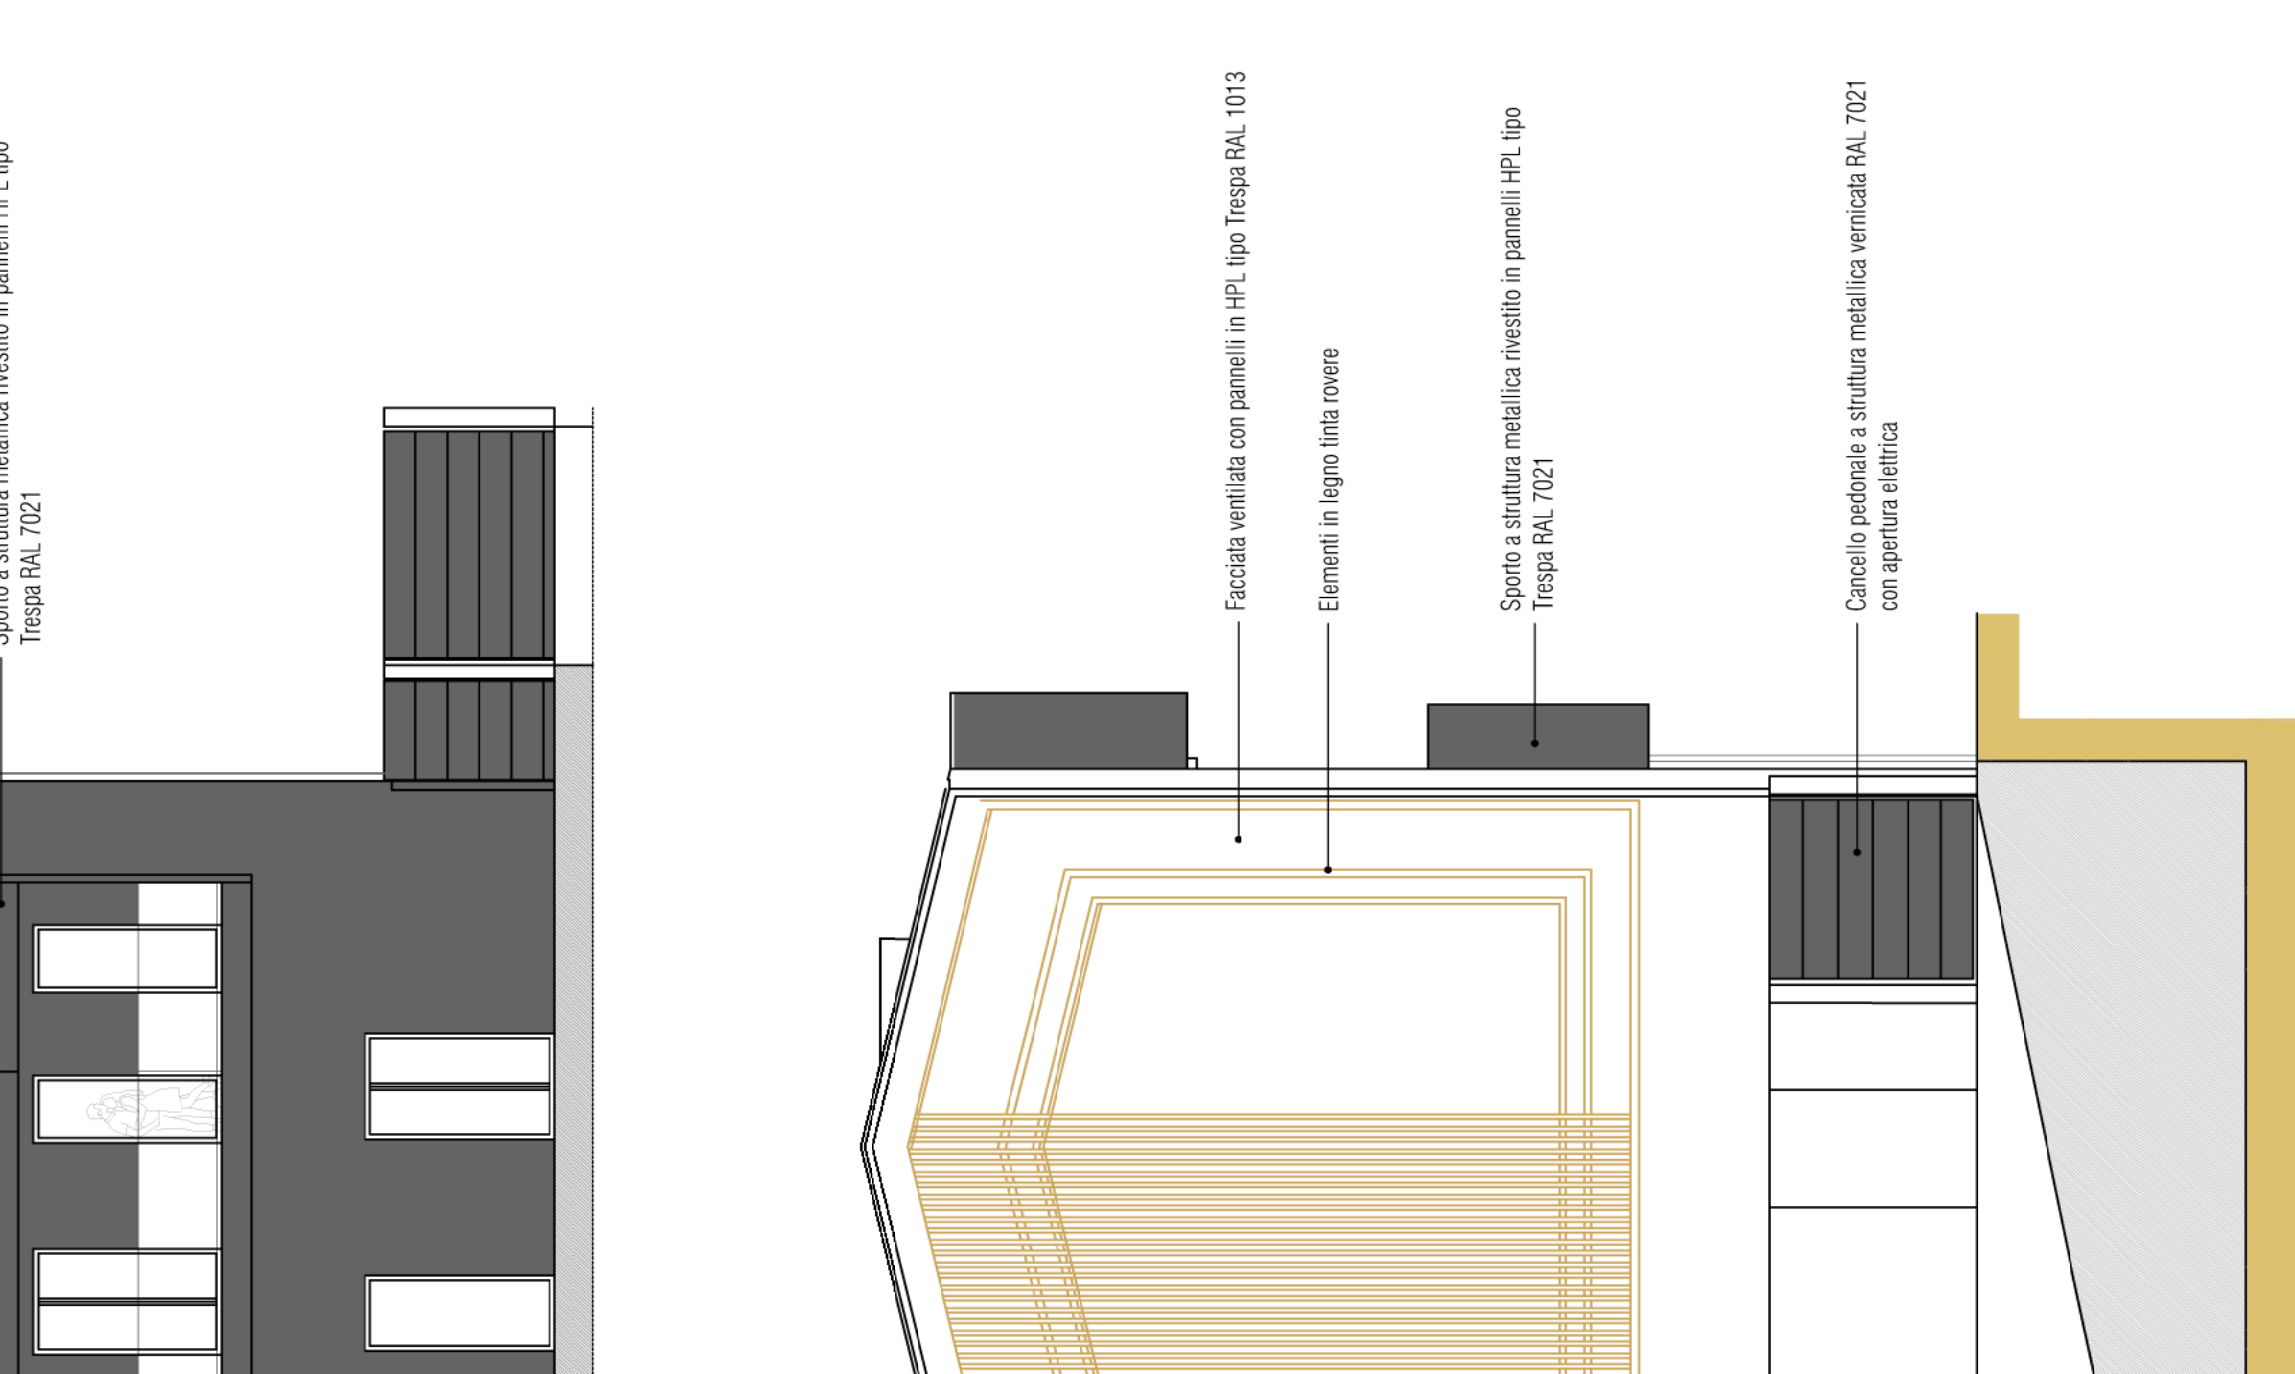


SEZIONE TRASVERSALE. SCALA 1:100

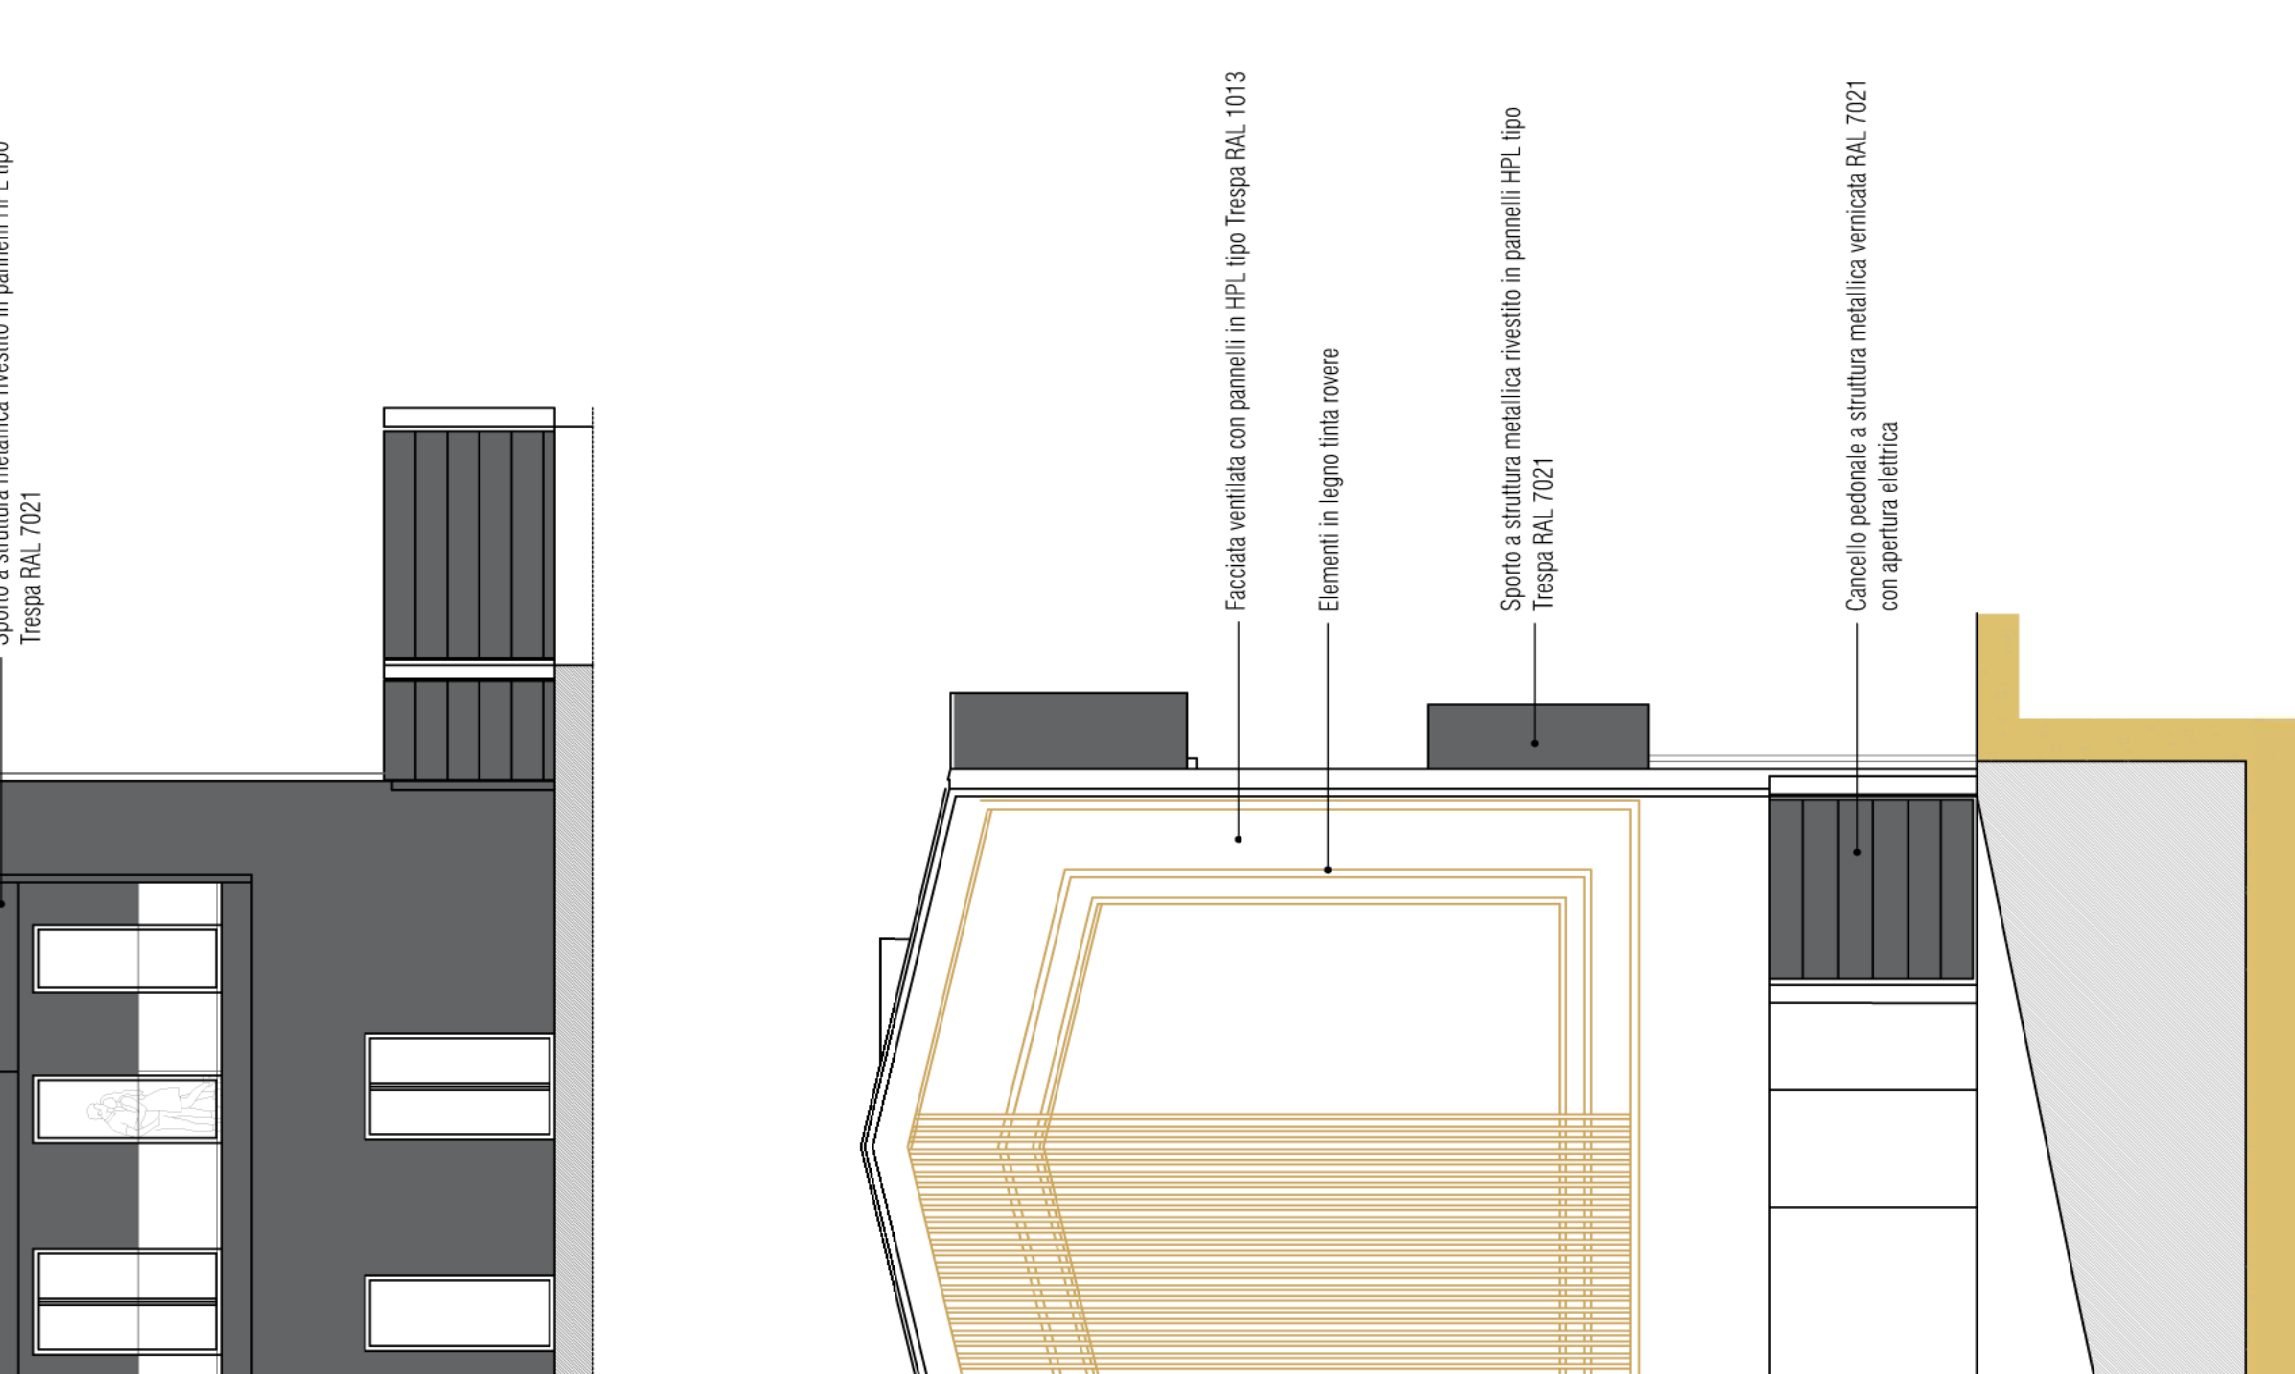


SEZIONE TRASVERSALE. SCALA 1:100

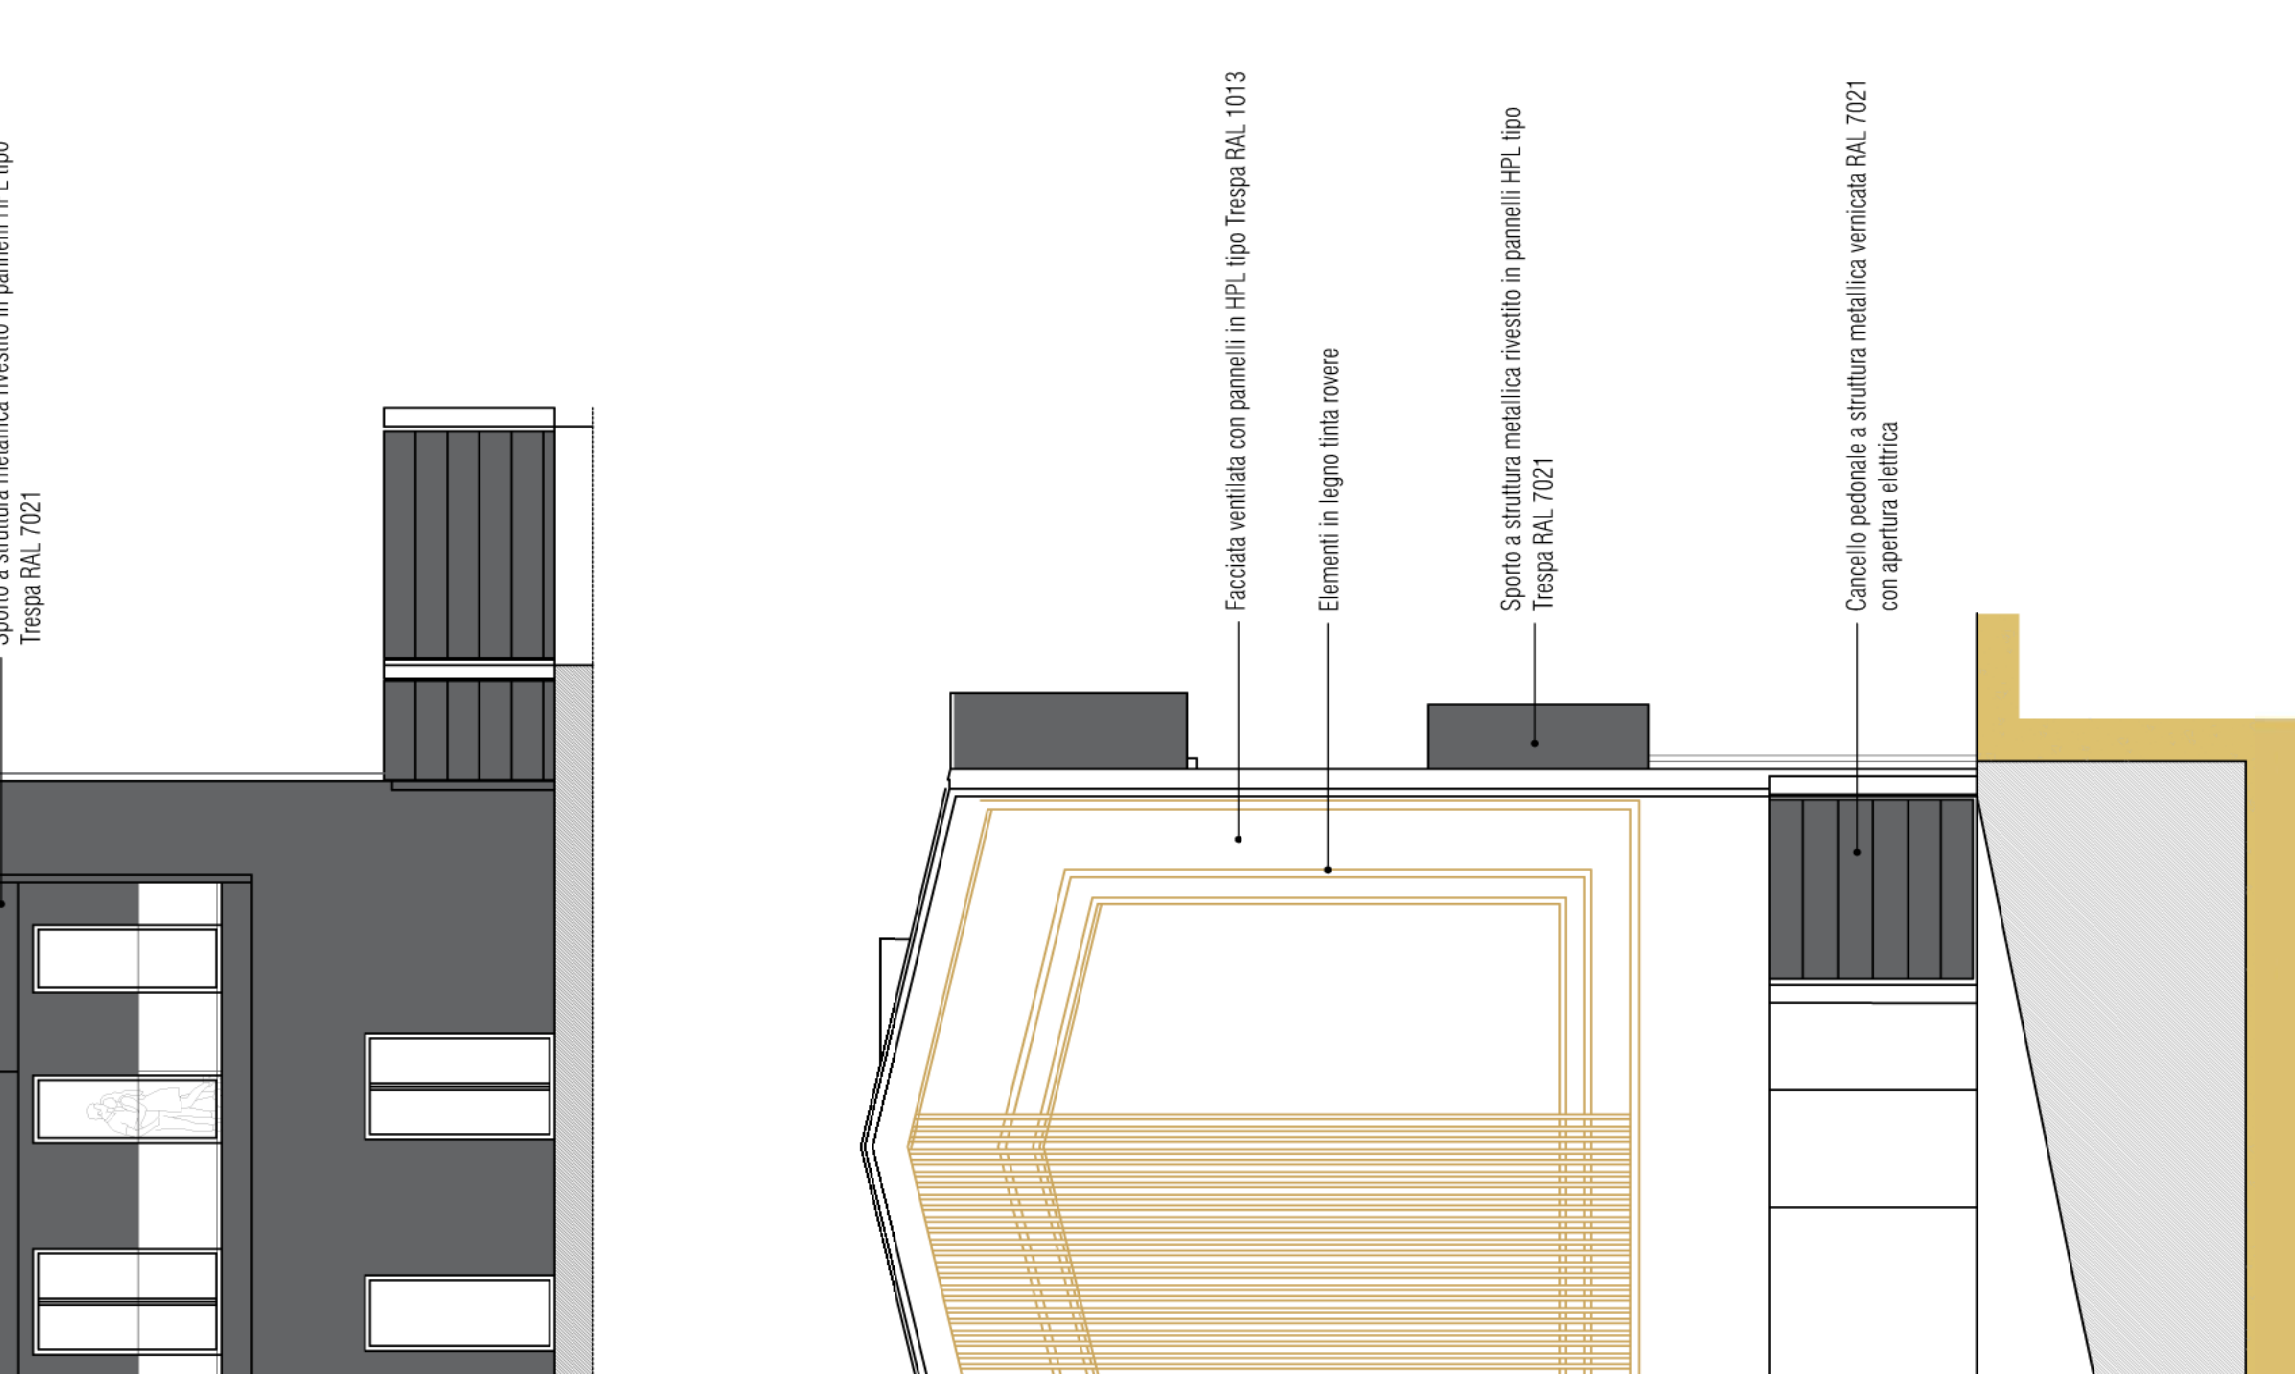


SEZIONE TRASVERSALE. SCALA 1:100

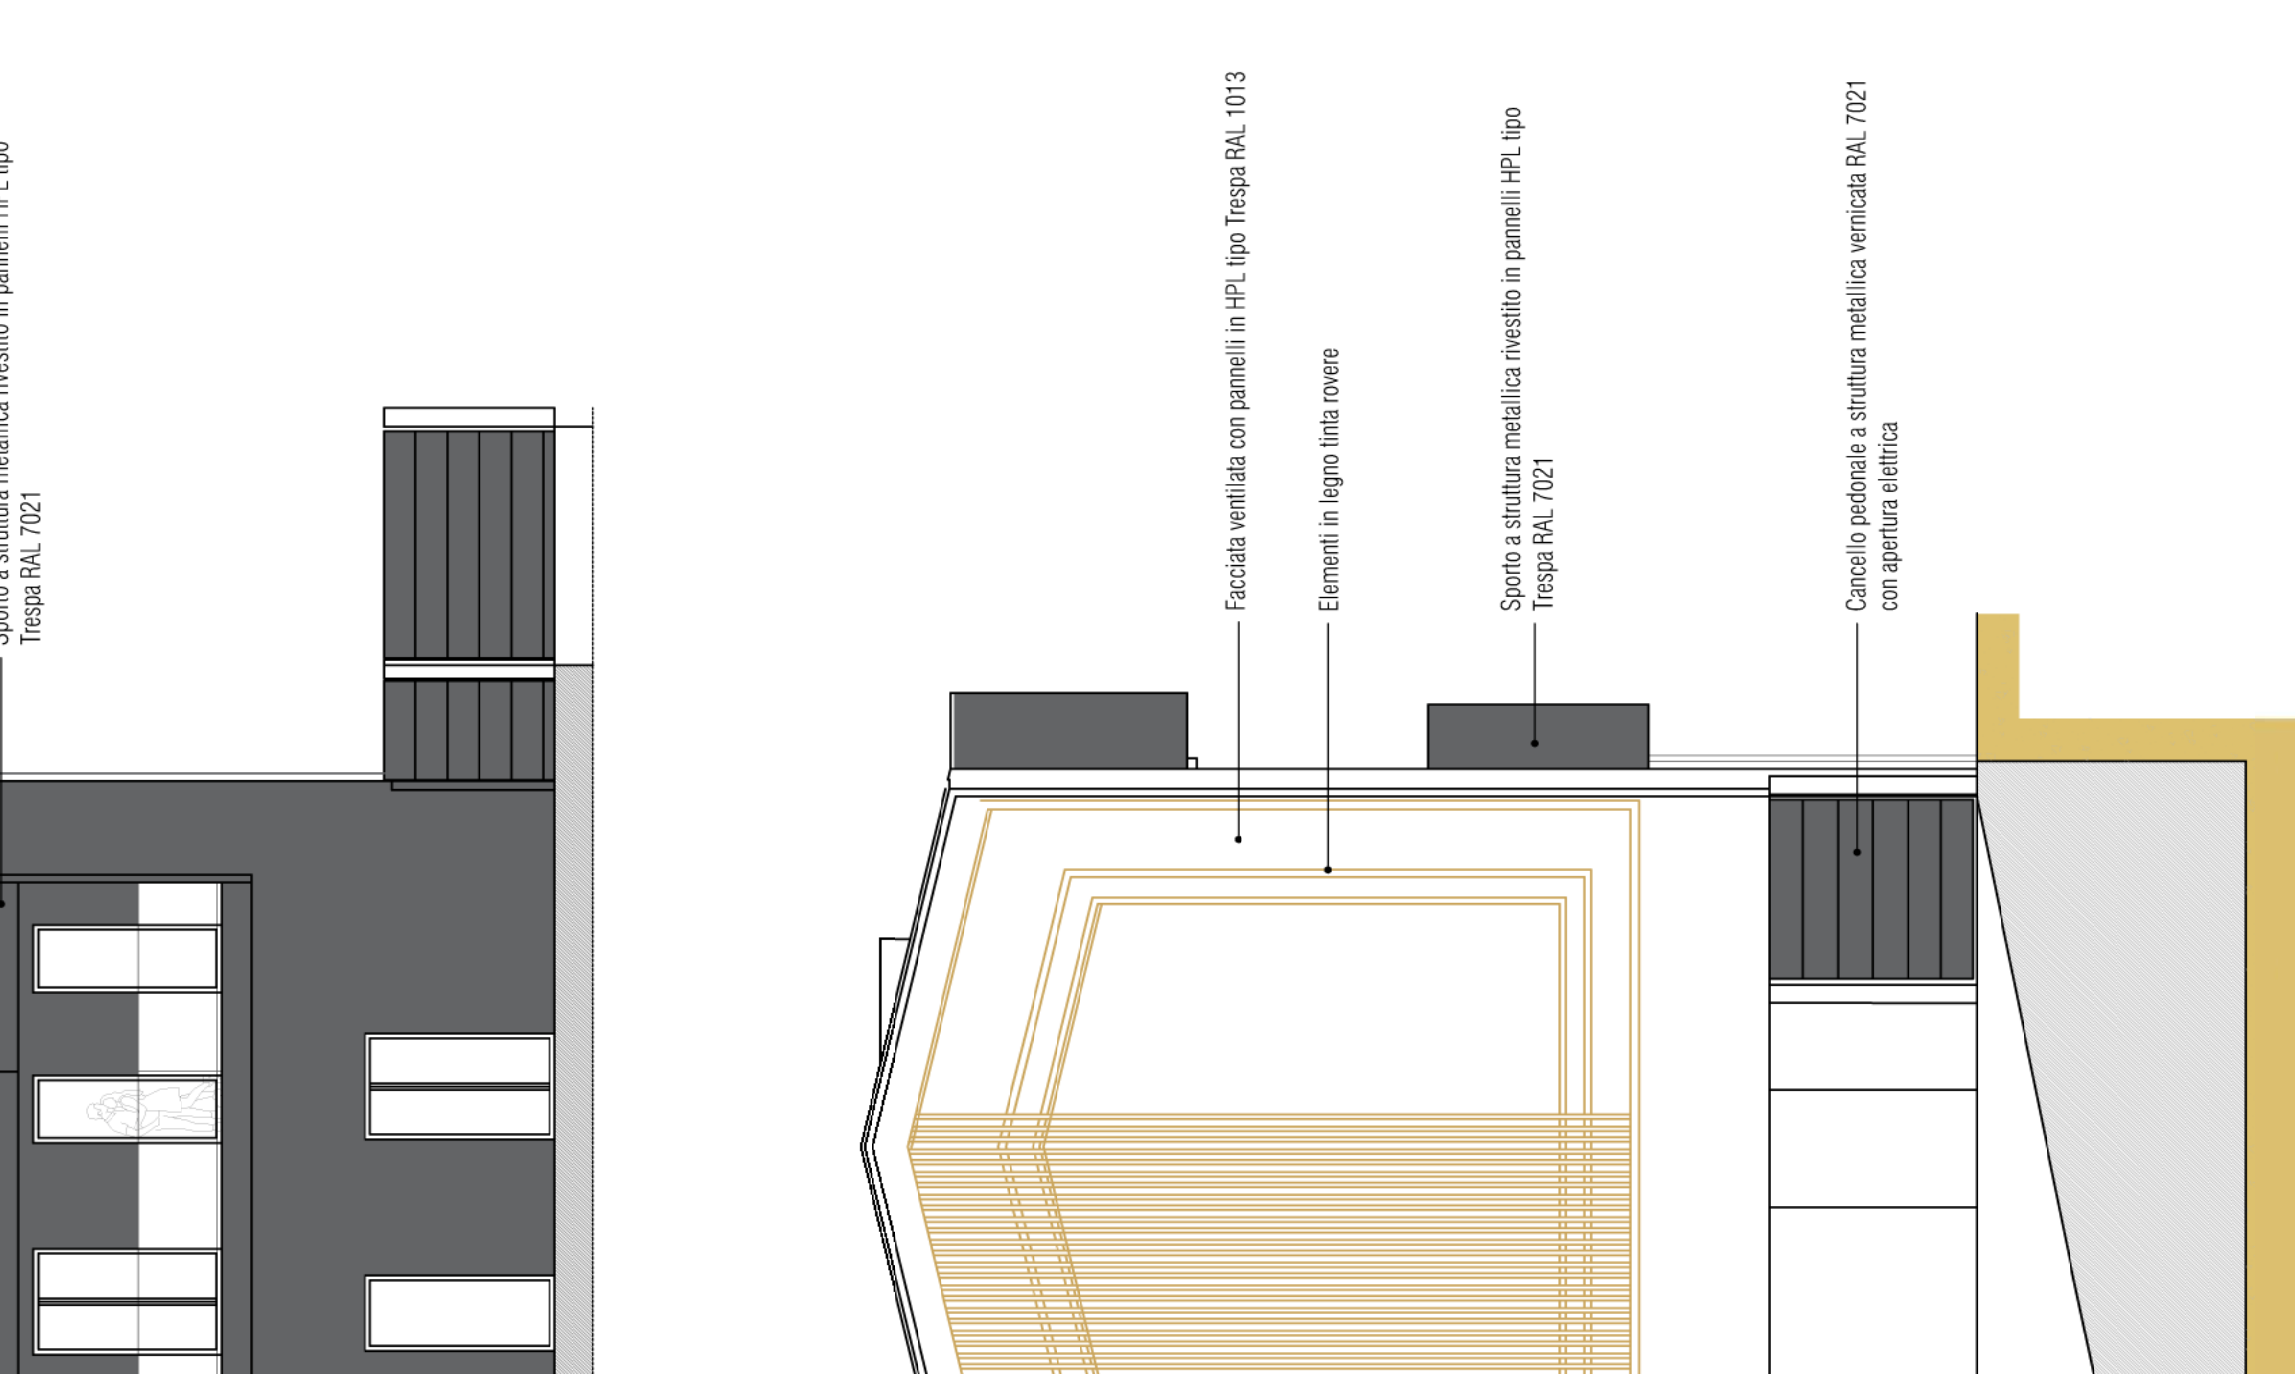


SEZIONE TRASVERSALE. SCALA 1:100

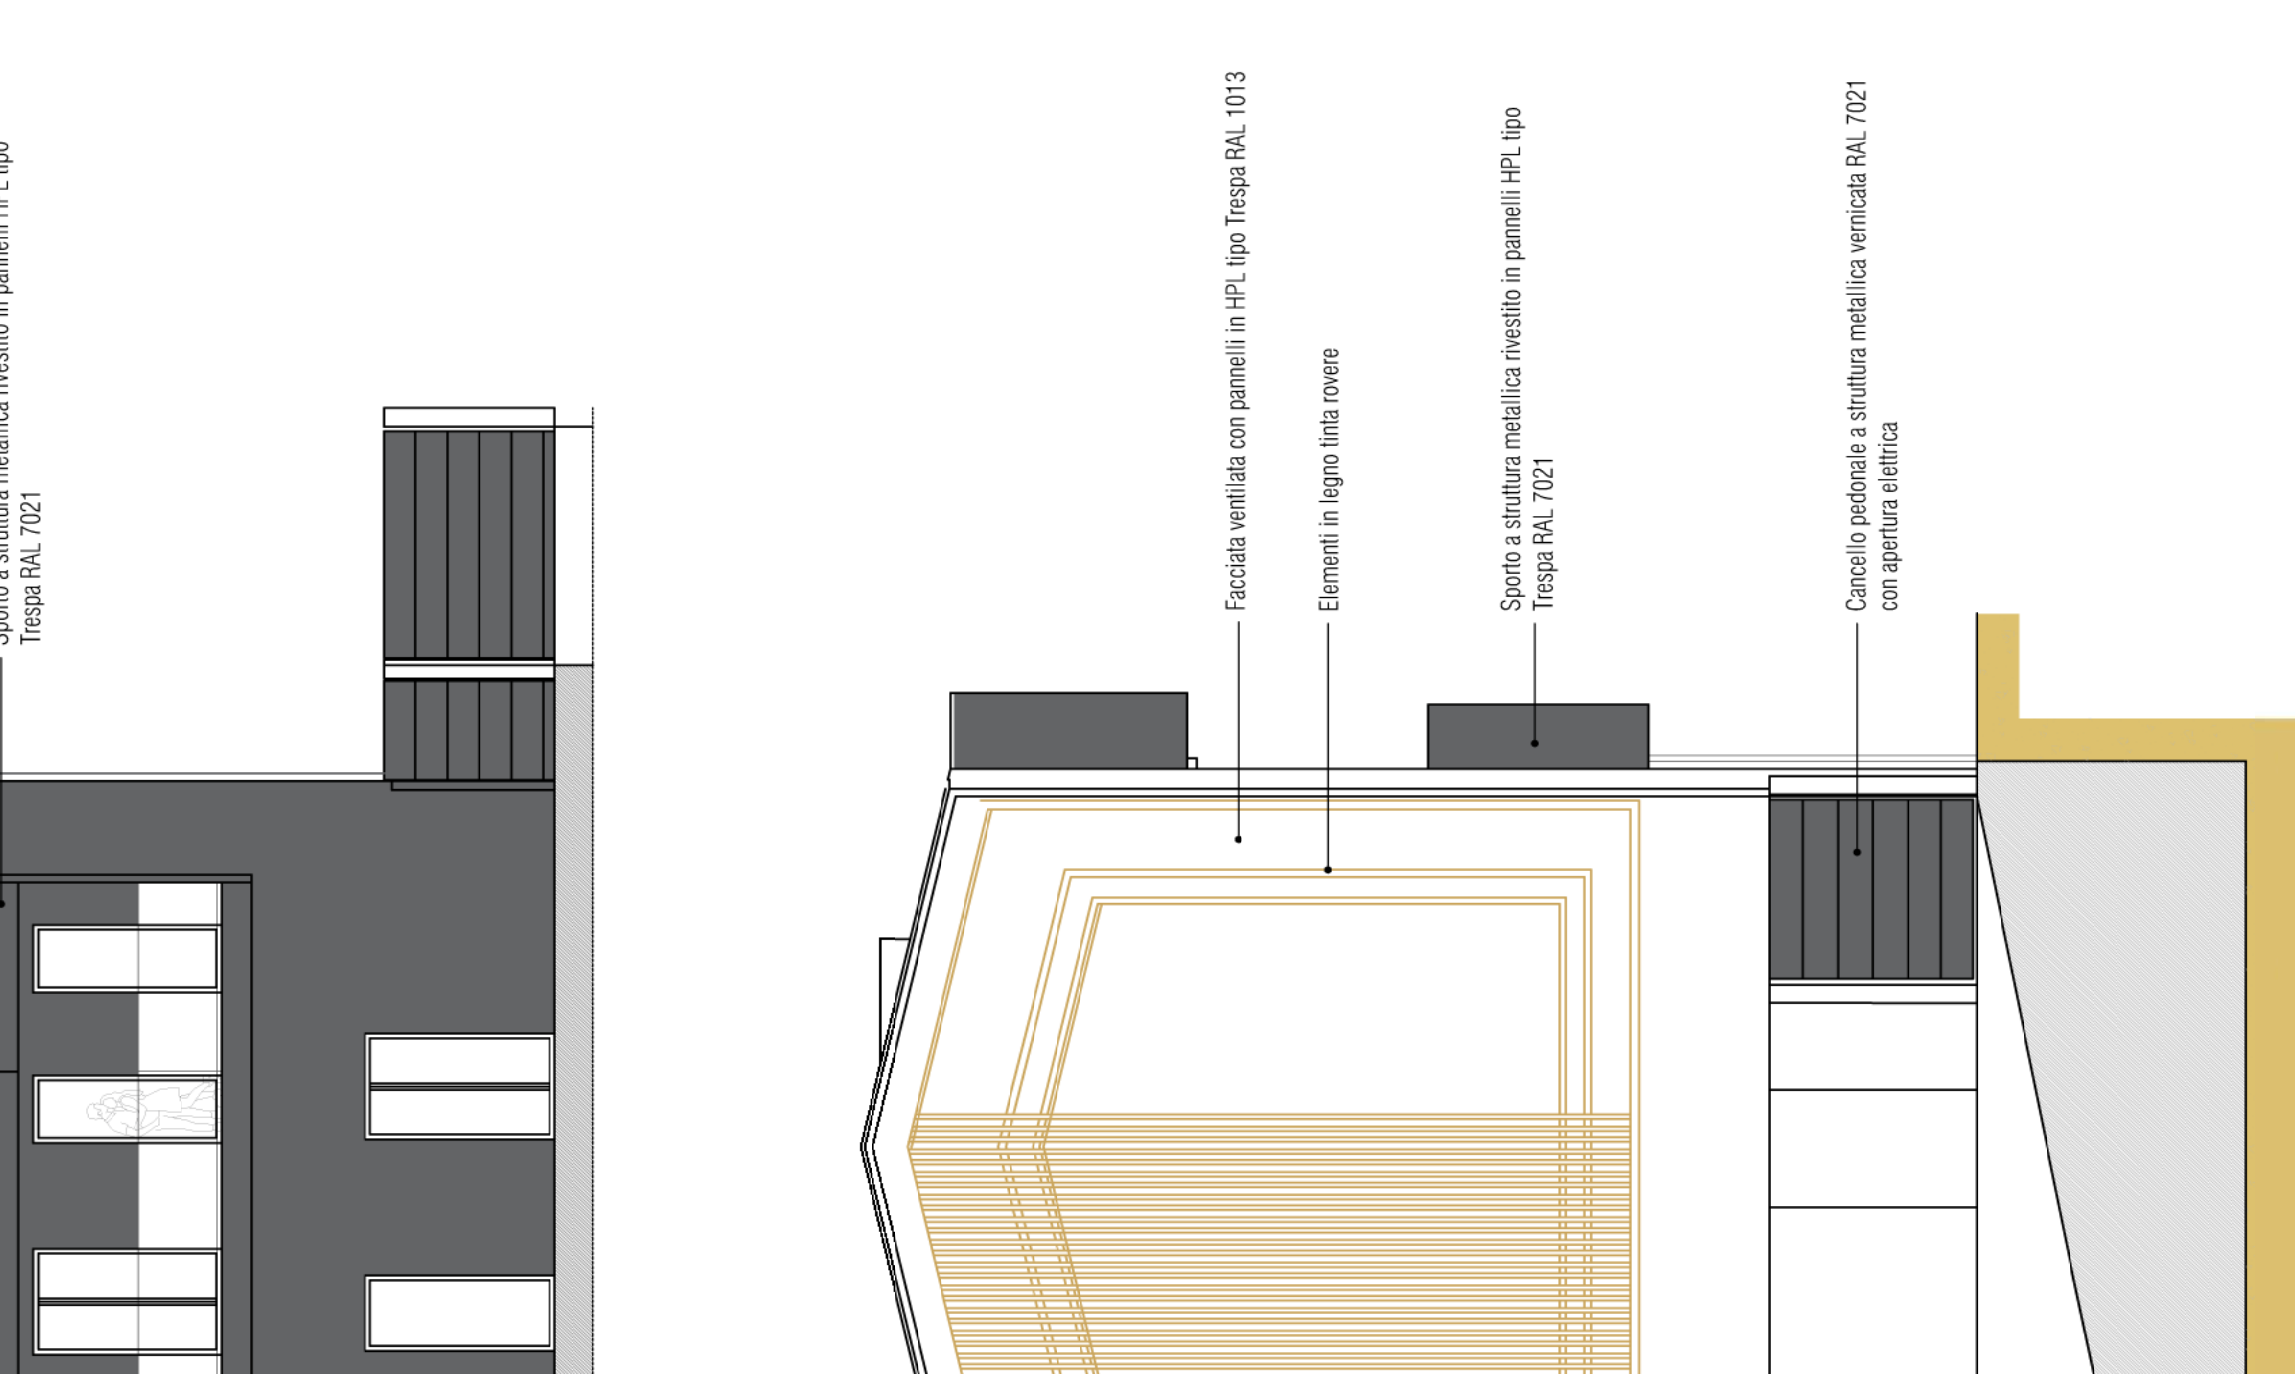


SEZIONE TRASVERSALE. SCALA 1:100

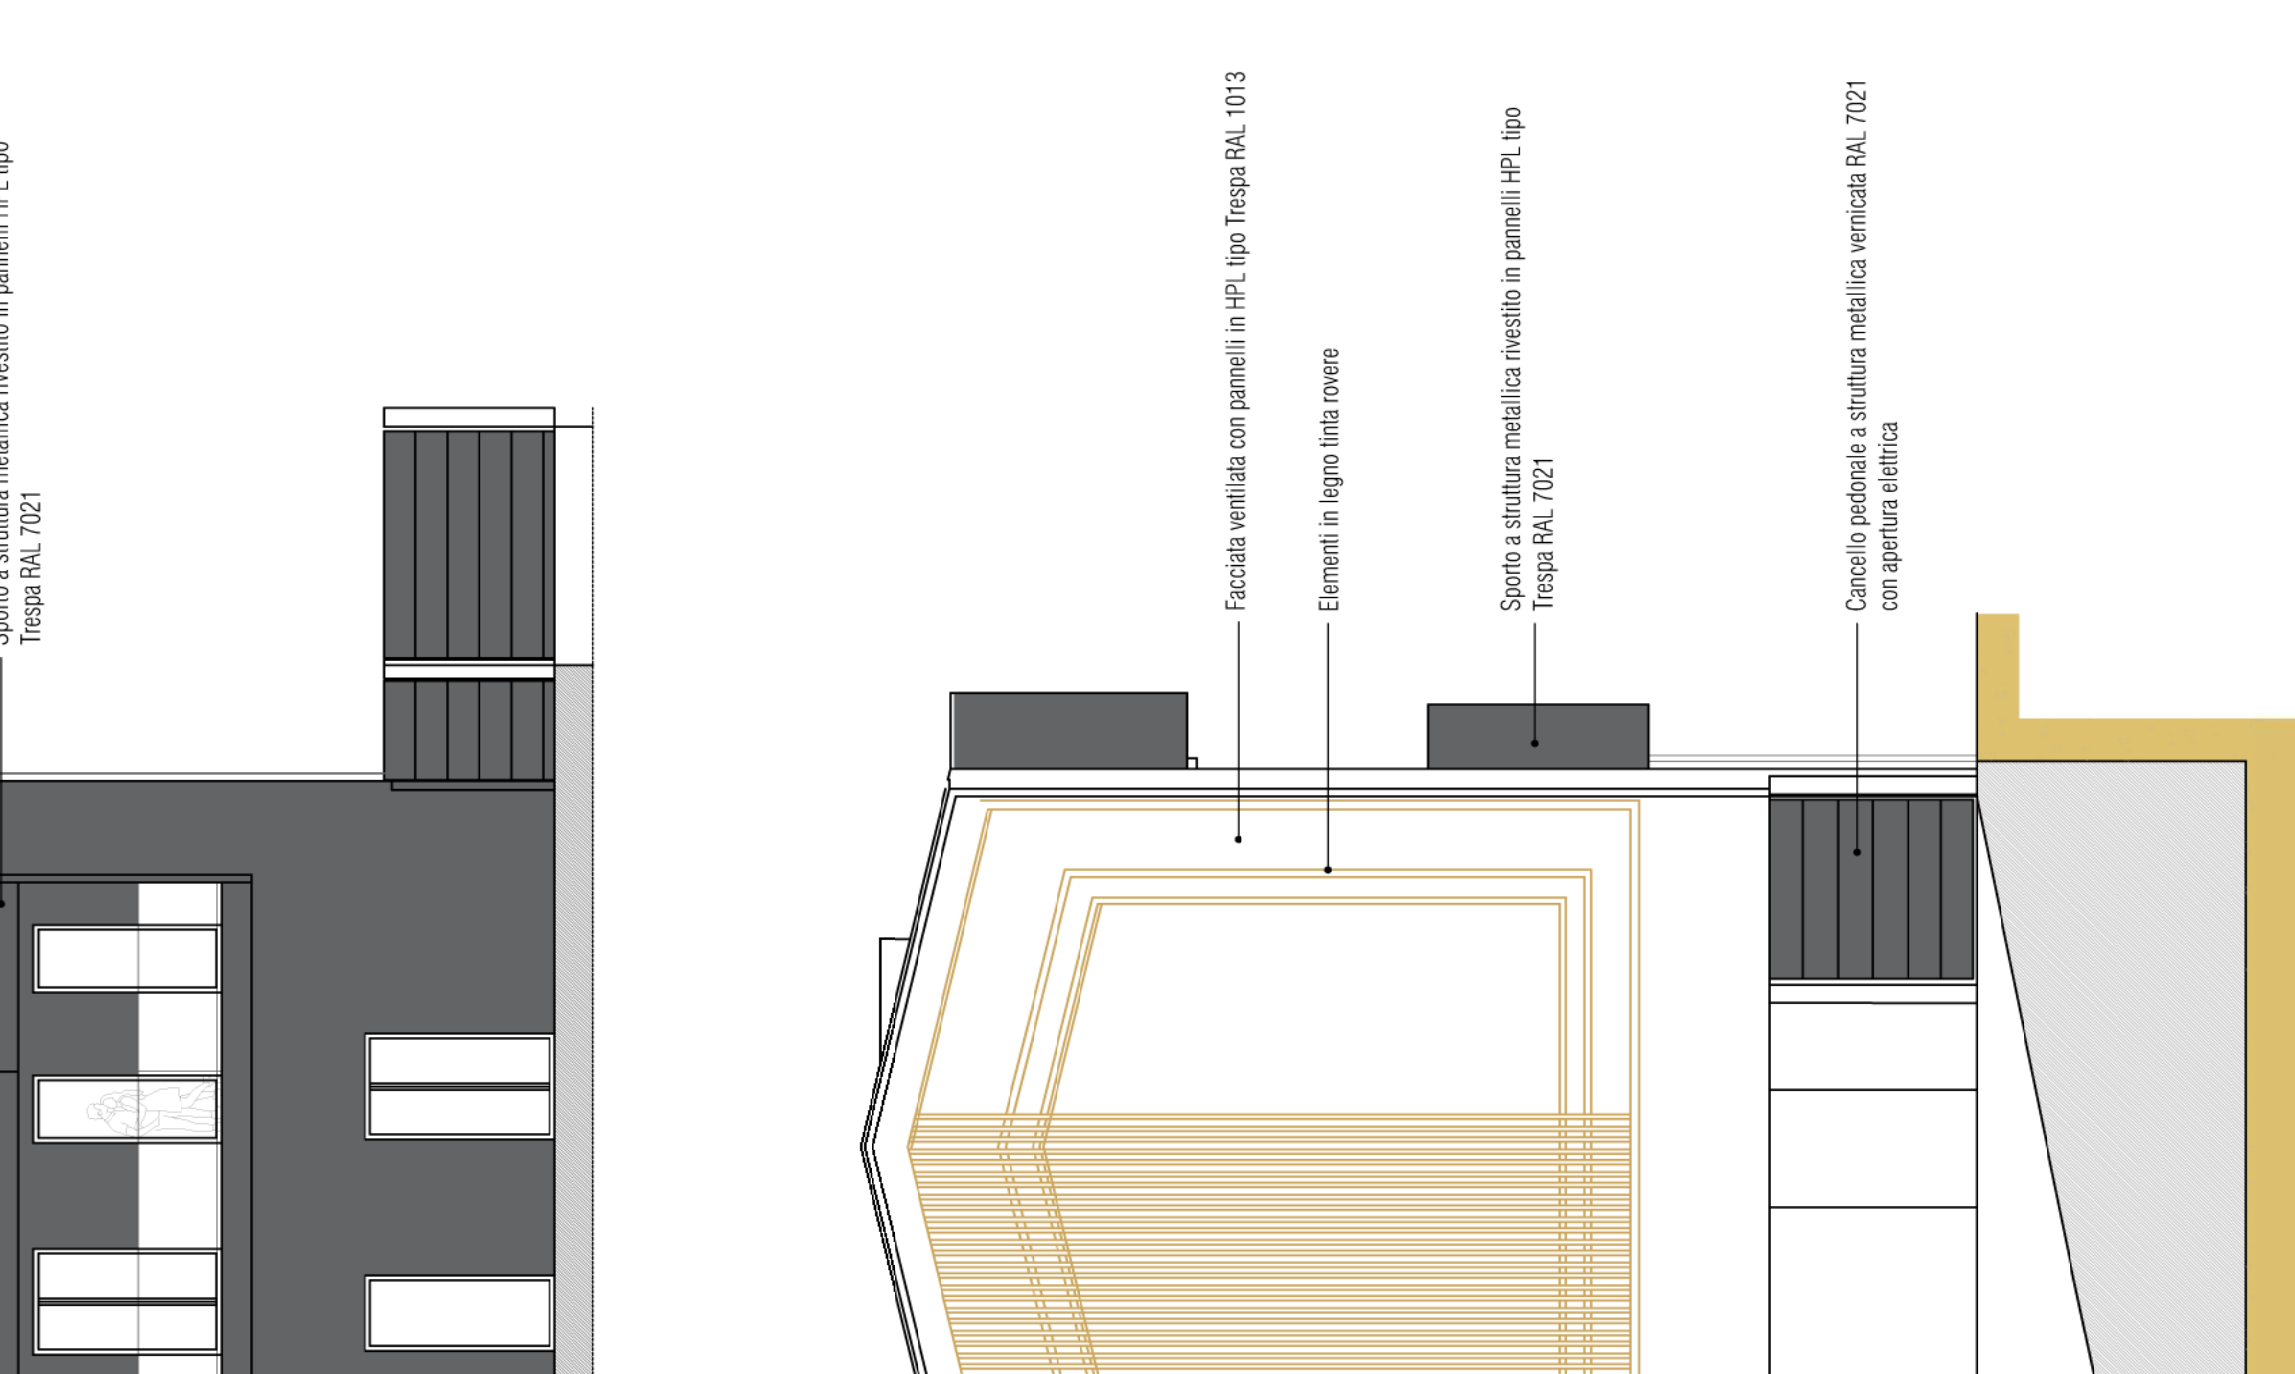


SEZIONE TRASVERSALE. SCALA 1:100

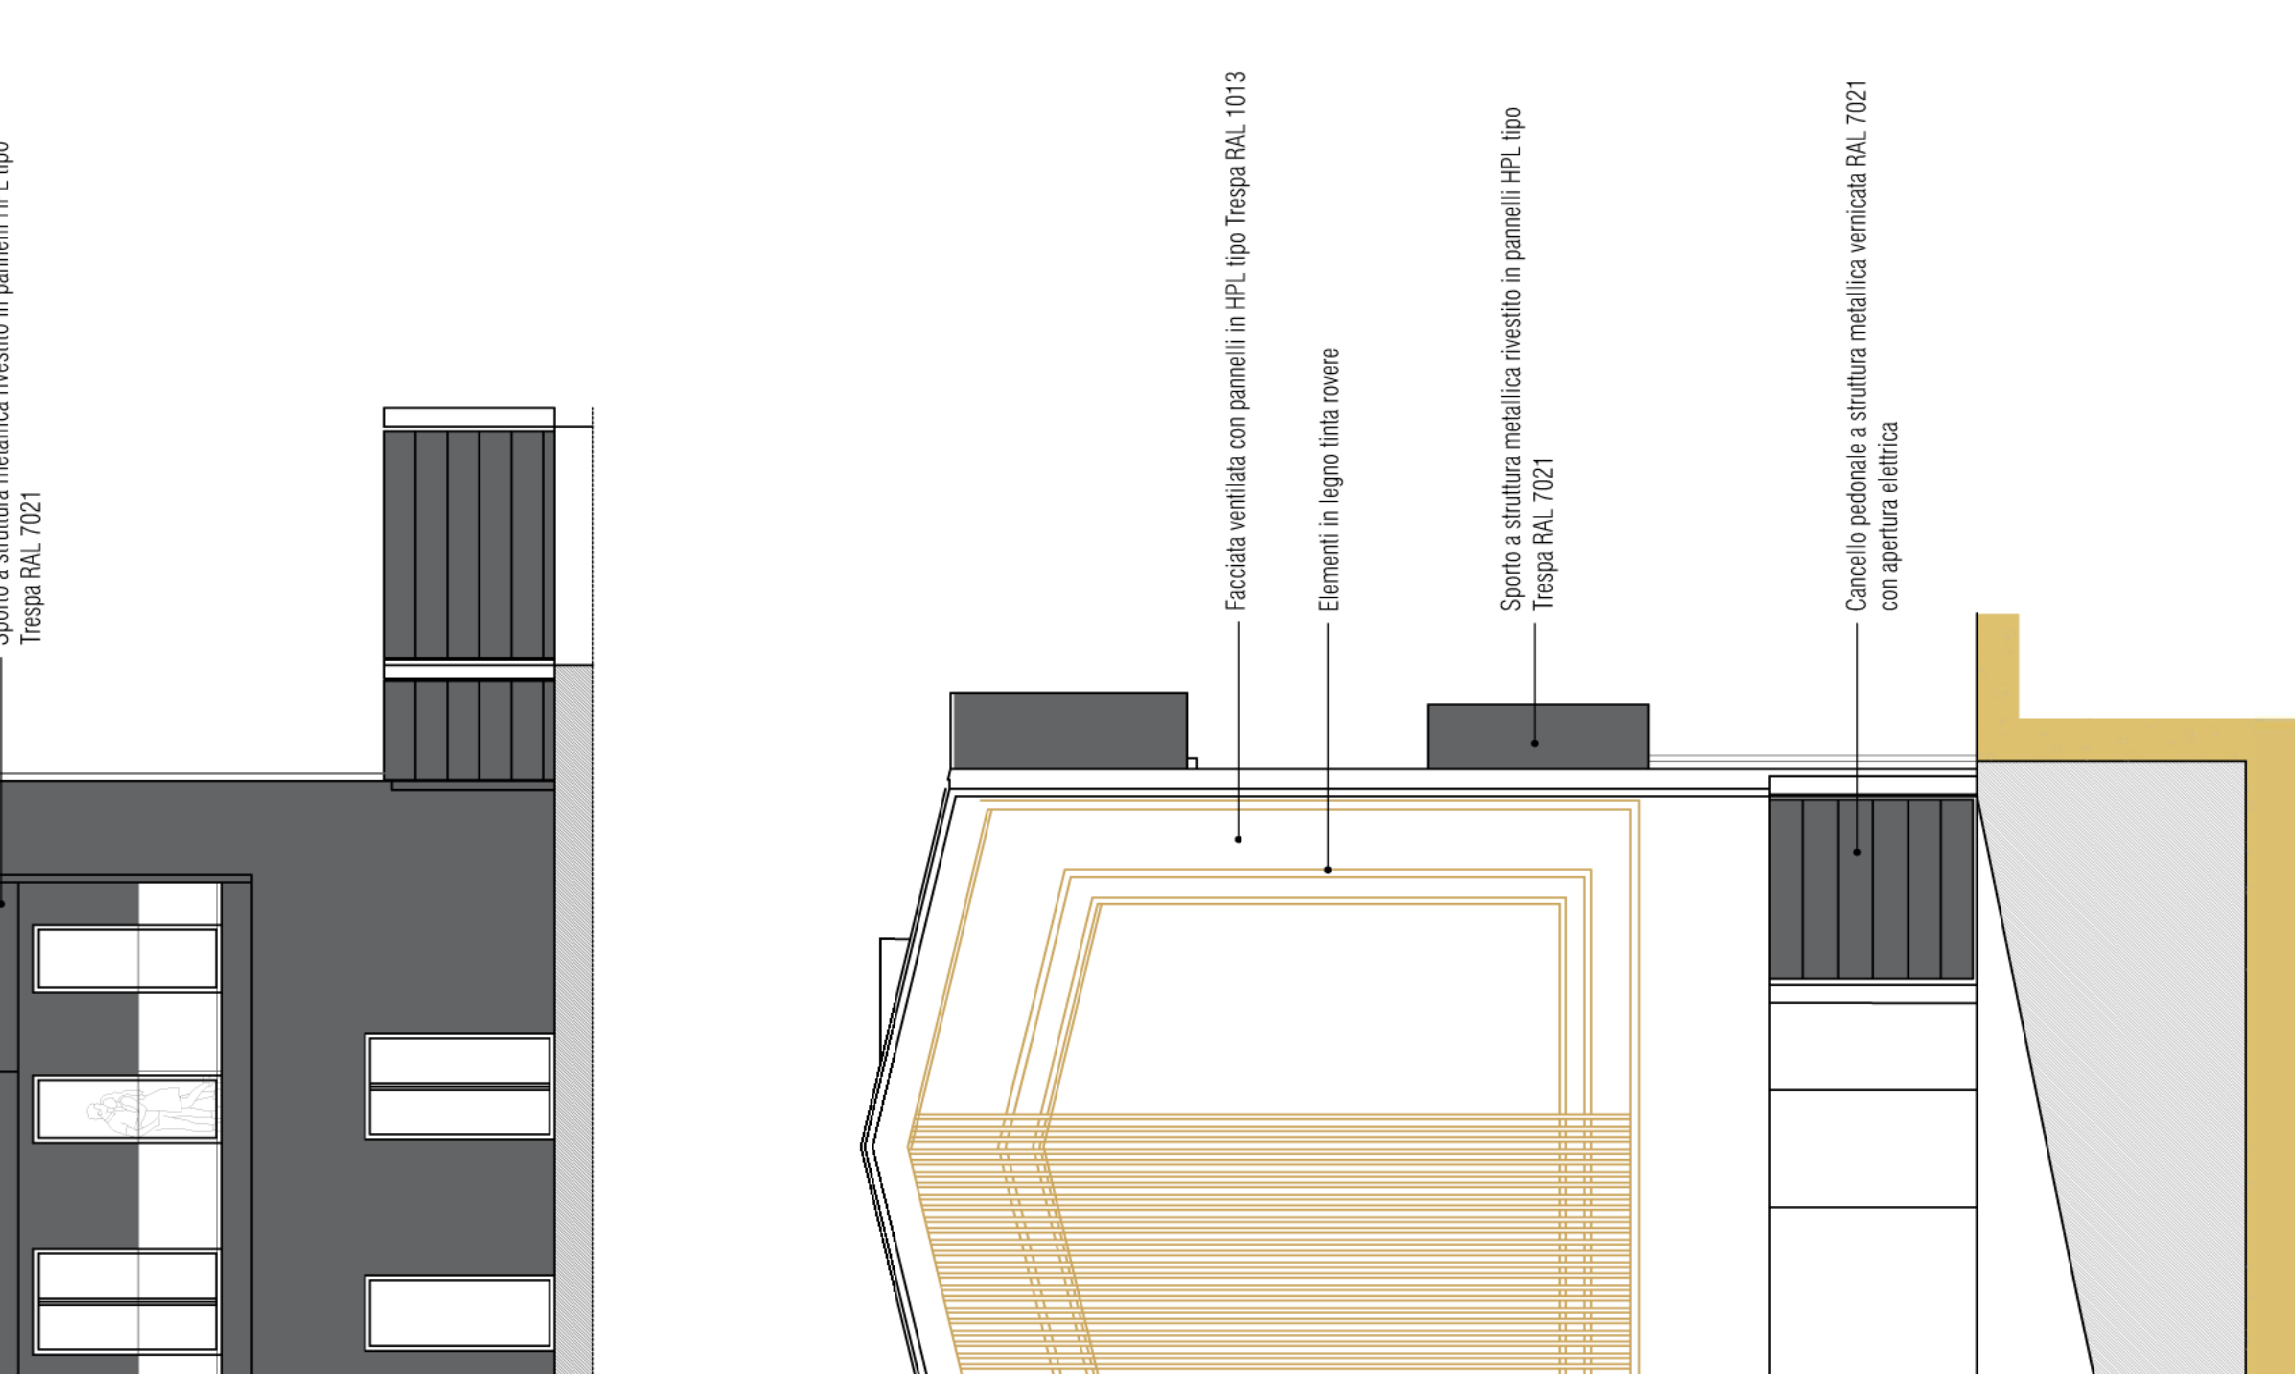


SEZIONE TRASVERSALE. SCALA 1:100

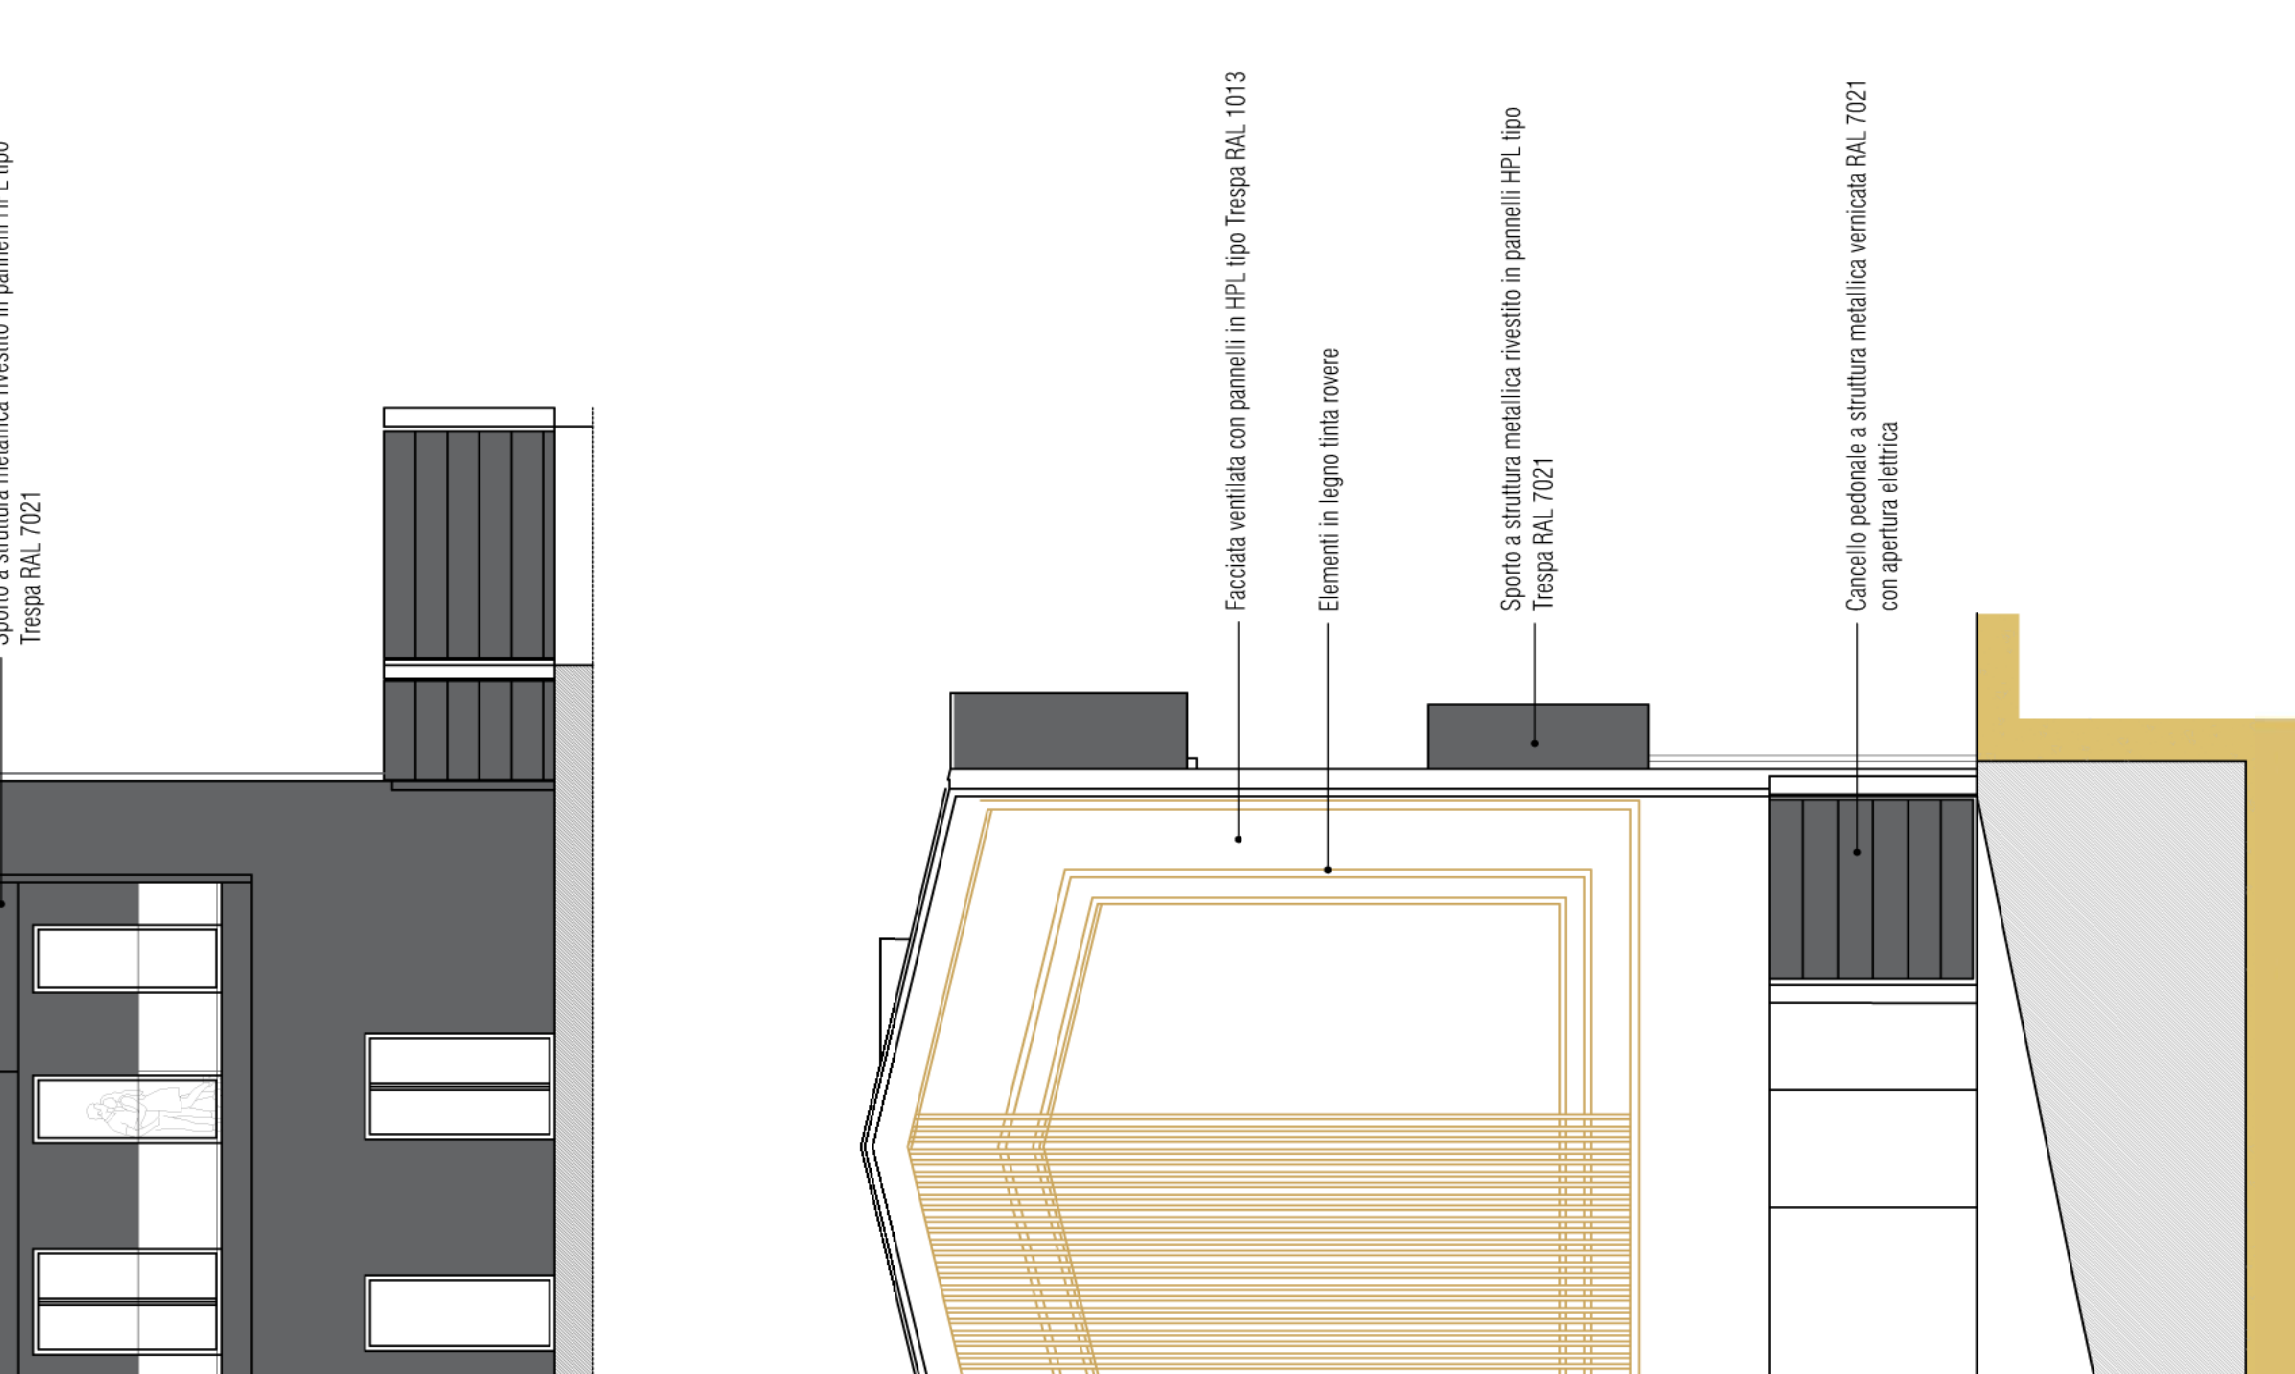

SEZIONE TRASVERSALE. SCALA 1:100

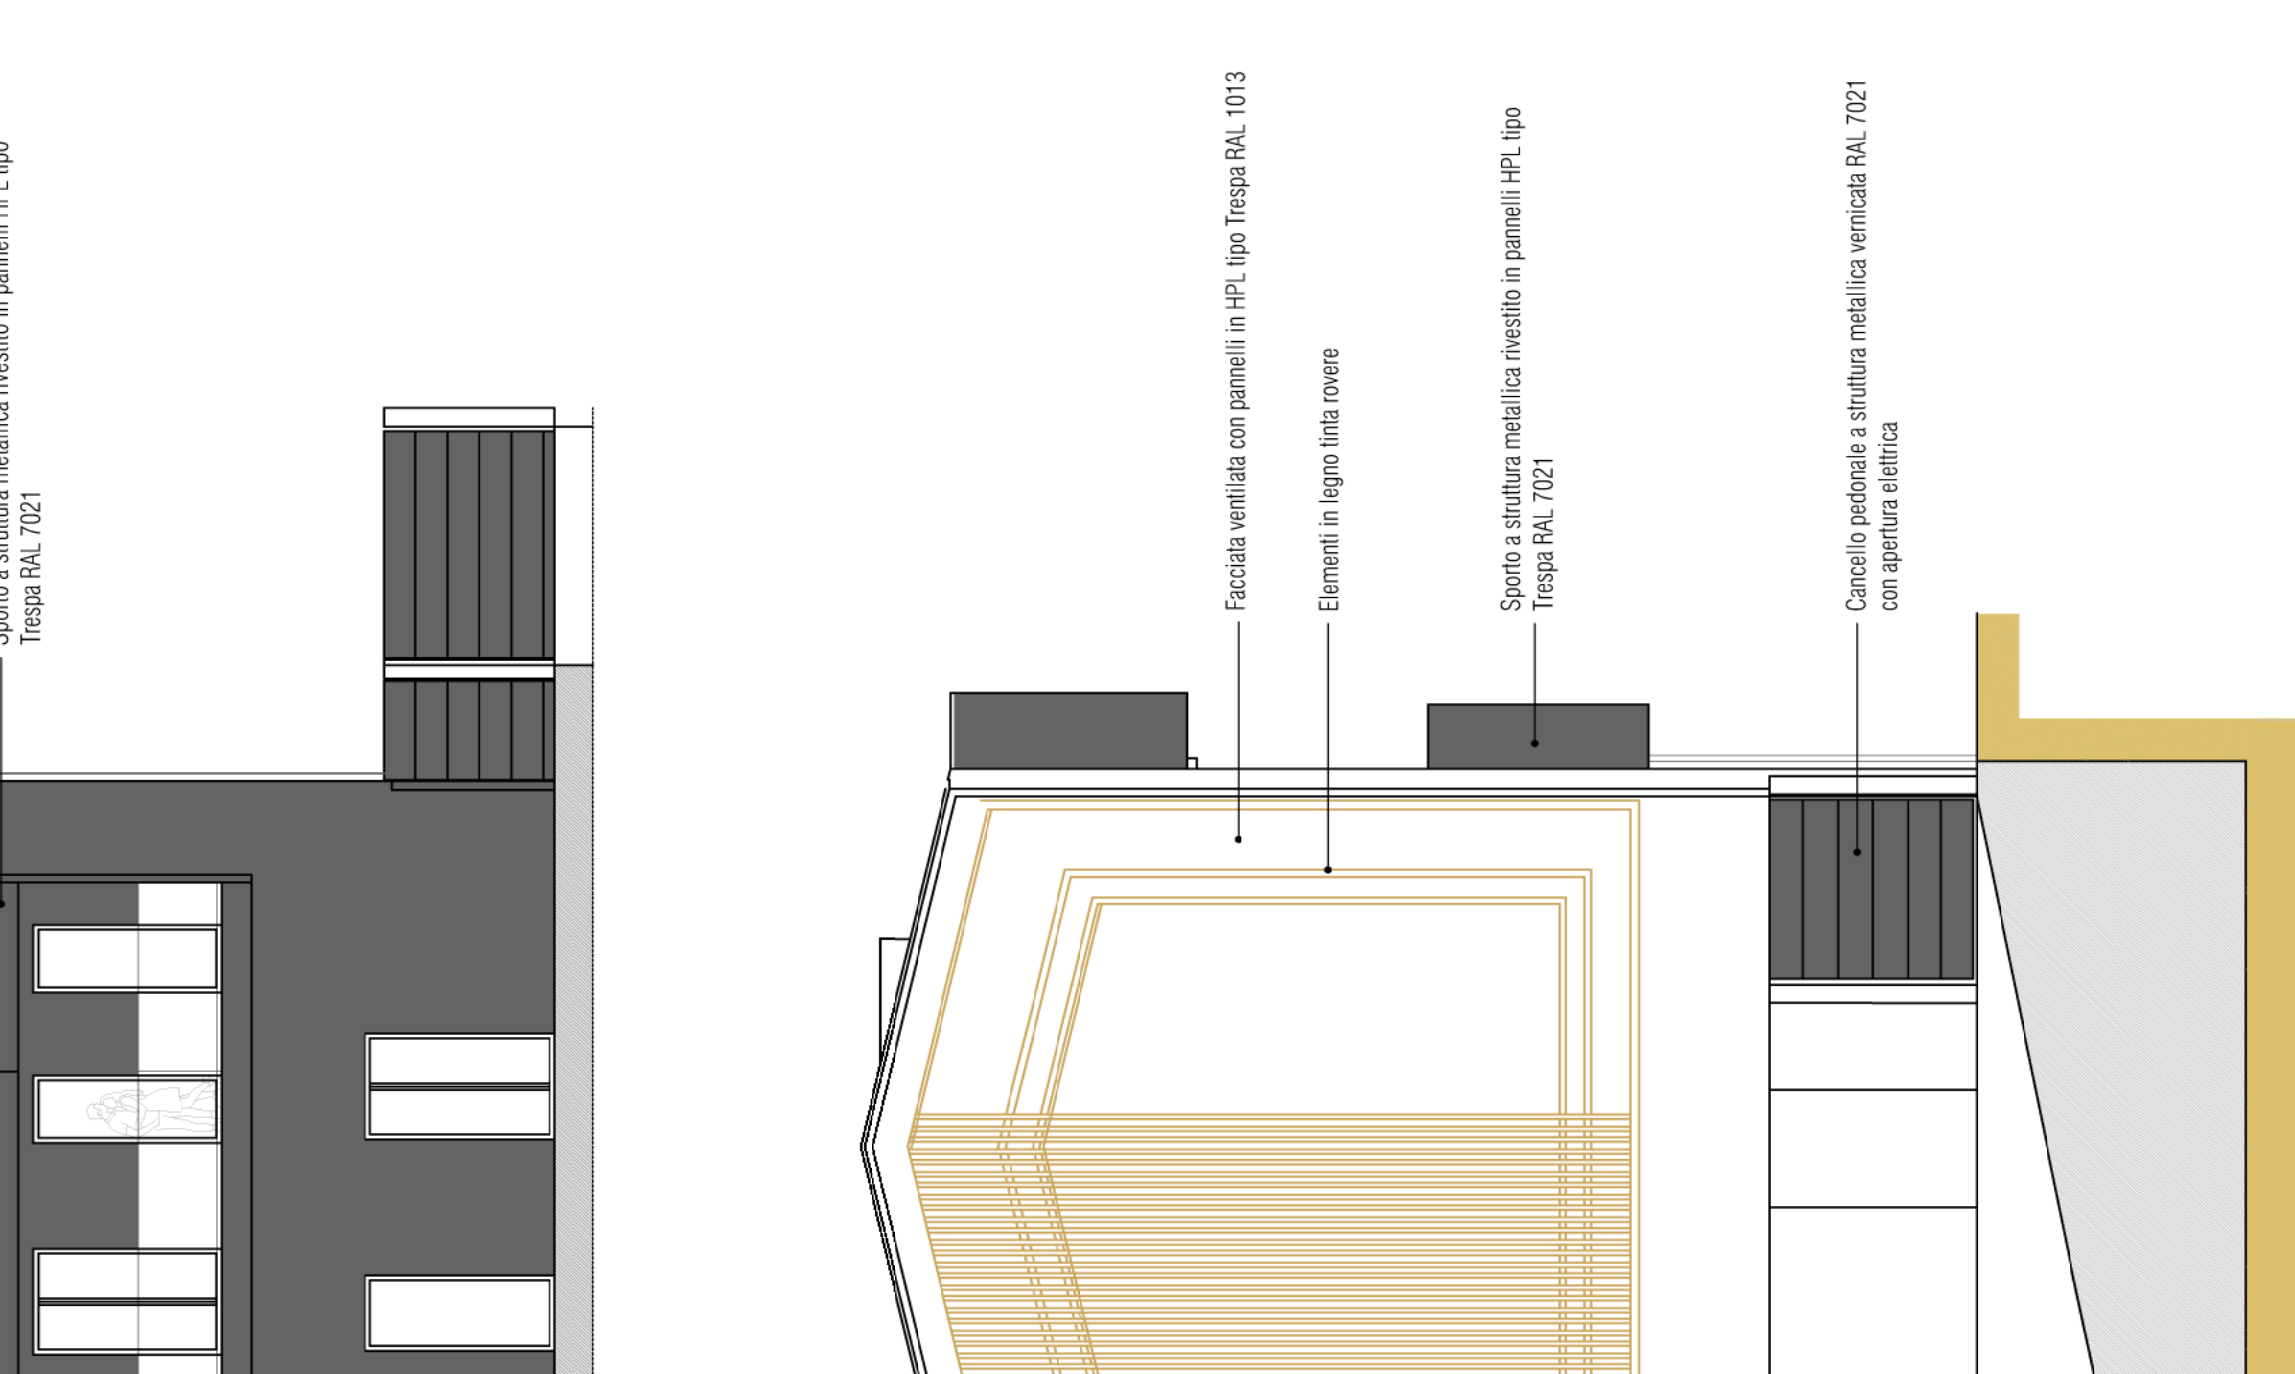

SEZIONE TRASVERSALE. SCALA 1:100

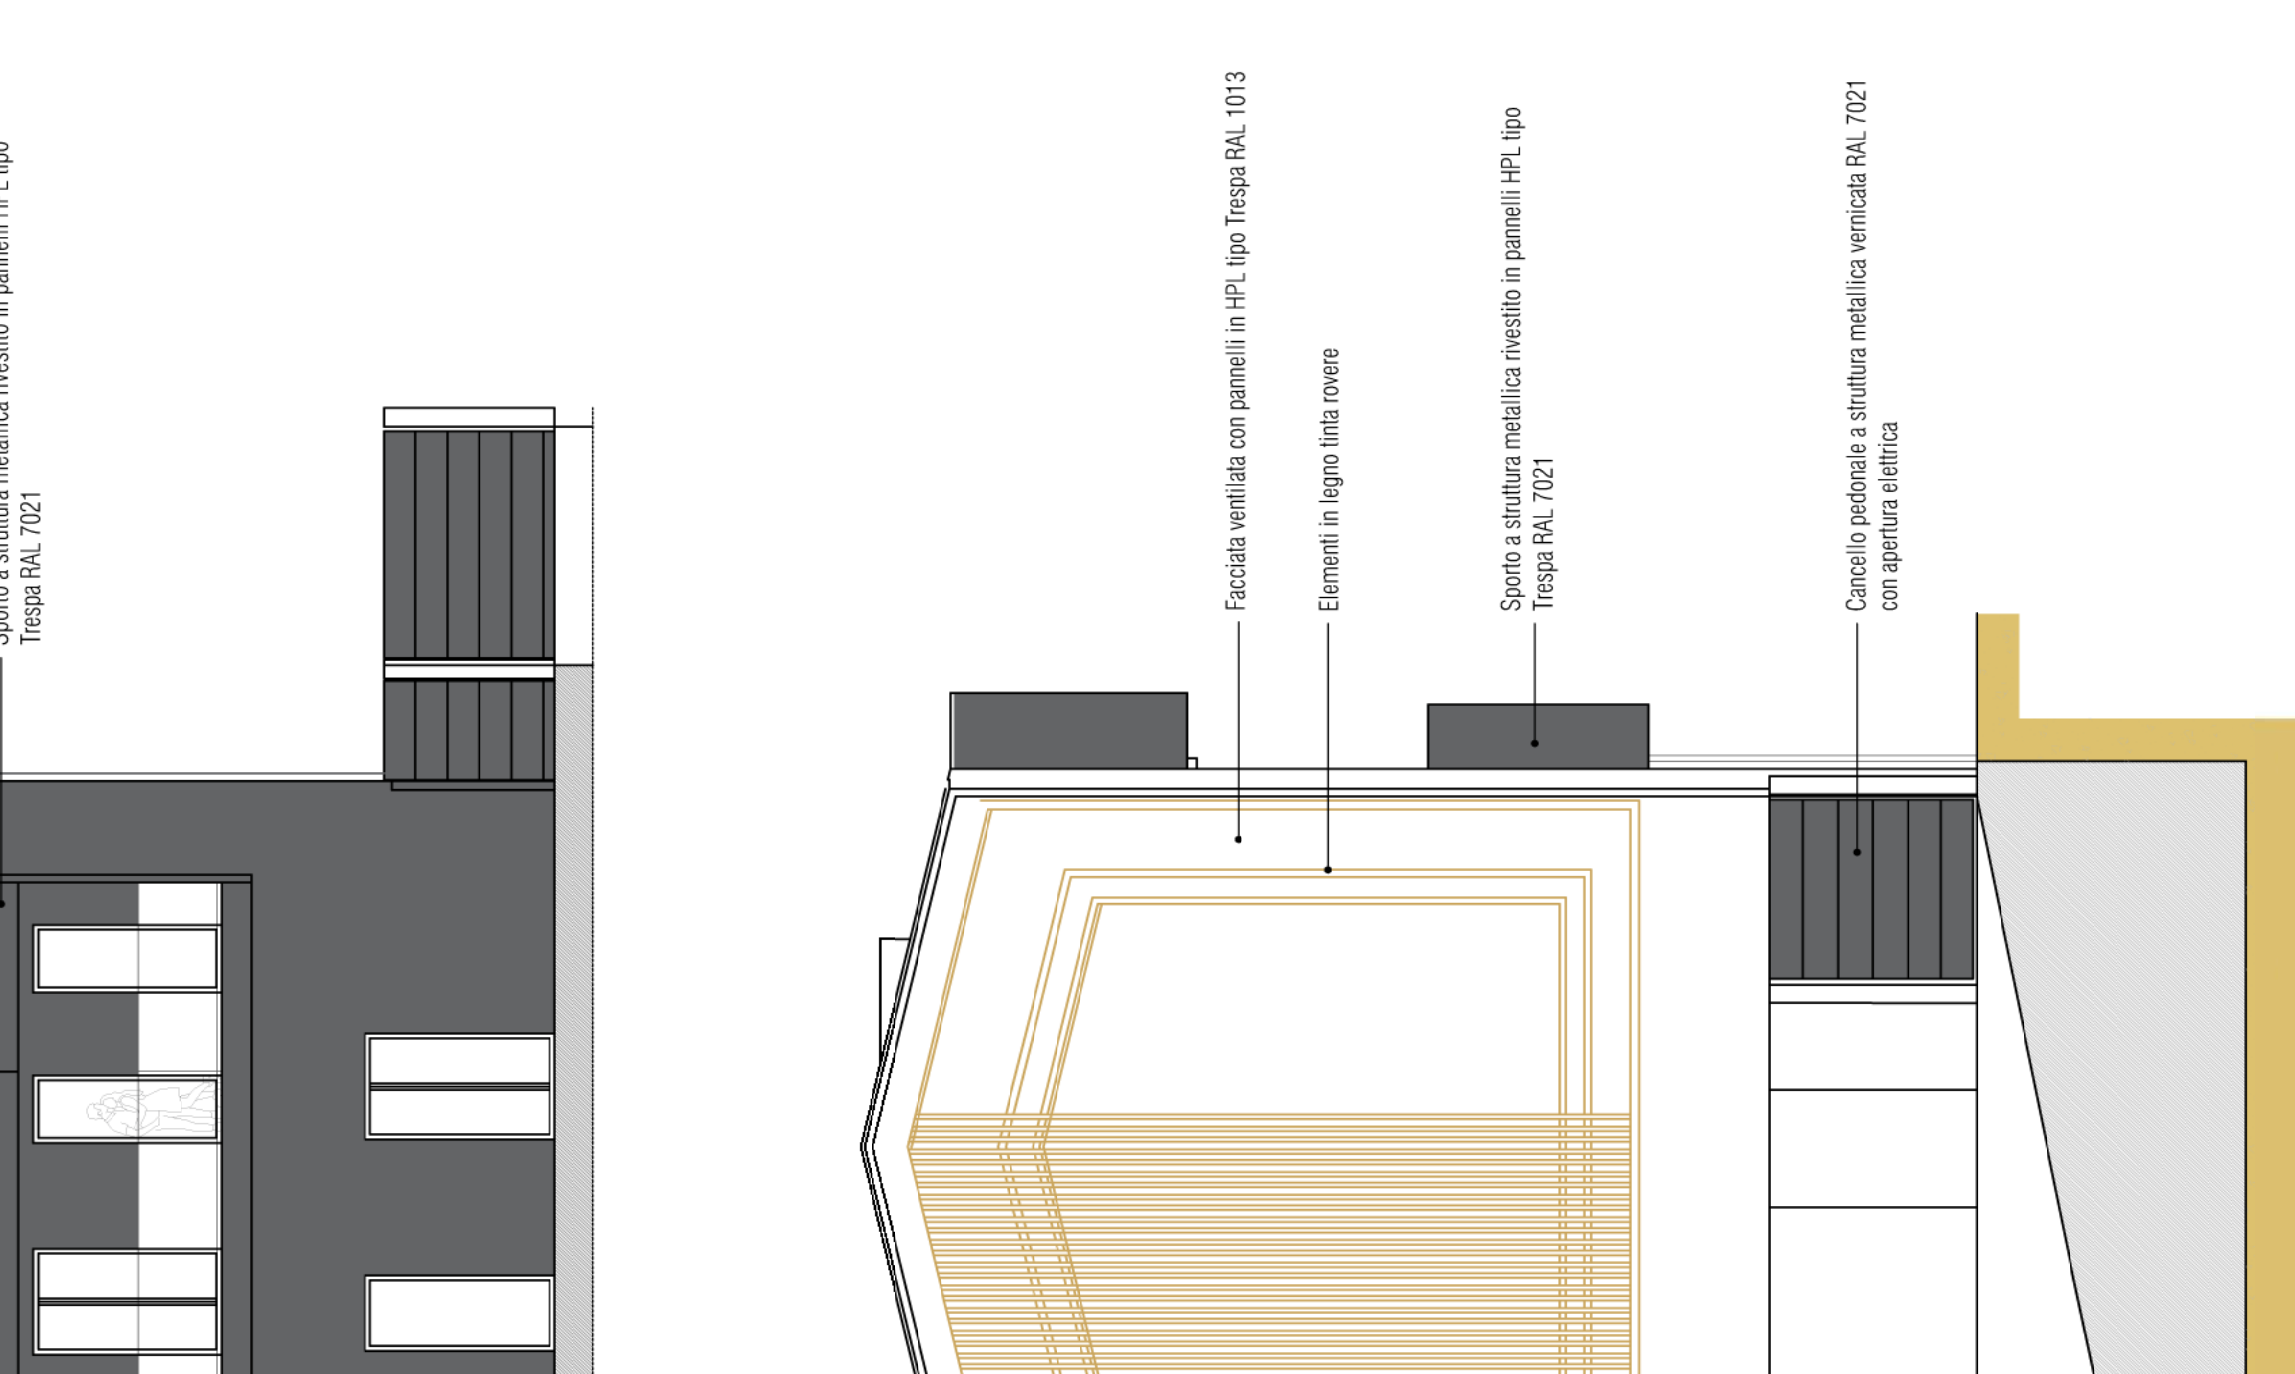

SEZIONE TRASVERSALE. SCALA 1:100

