


PROPRIETA': SIET TORINO srl P.IVA 11861170014		
UBICAZIONE : CORSO FRANCA 45		
PROGETTISTA : ARCH. FABRIZIO PIVA UFFICIO TECNICO NUOVA SIET - ISCRITTO AL N.10790 ALBO PROV. DI TORINO CHE SOTTOSCRIVE CON FIRMA DIGITALE		
OGGETTO DELL'OPERA : EDIFICIO RESIDENZIALE		
TIPOLOGIA DI INTERVENTO : PERMESSO DI COSTRUIRE IN DEROGA AI SENSI DELL'ART.14 TUE E/O ART.5 COMMA 11 LEGGE 106/2011		
TIPOLOGIA ELABORATO : STATO DI FATTO - DEMOLIZIONI		
TAV.04 A	DATA : 20 NOVEMBRE 2020	AGGIORNAMENTI
SCALA 1:100		




PIANTA PIANO INTERRATO

CORSO FRANCA

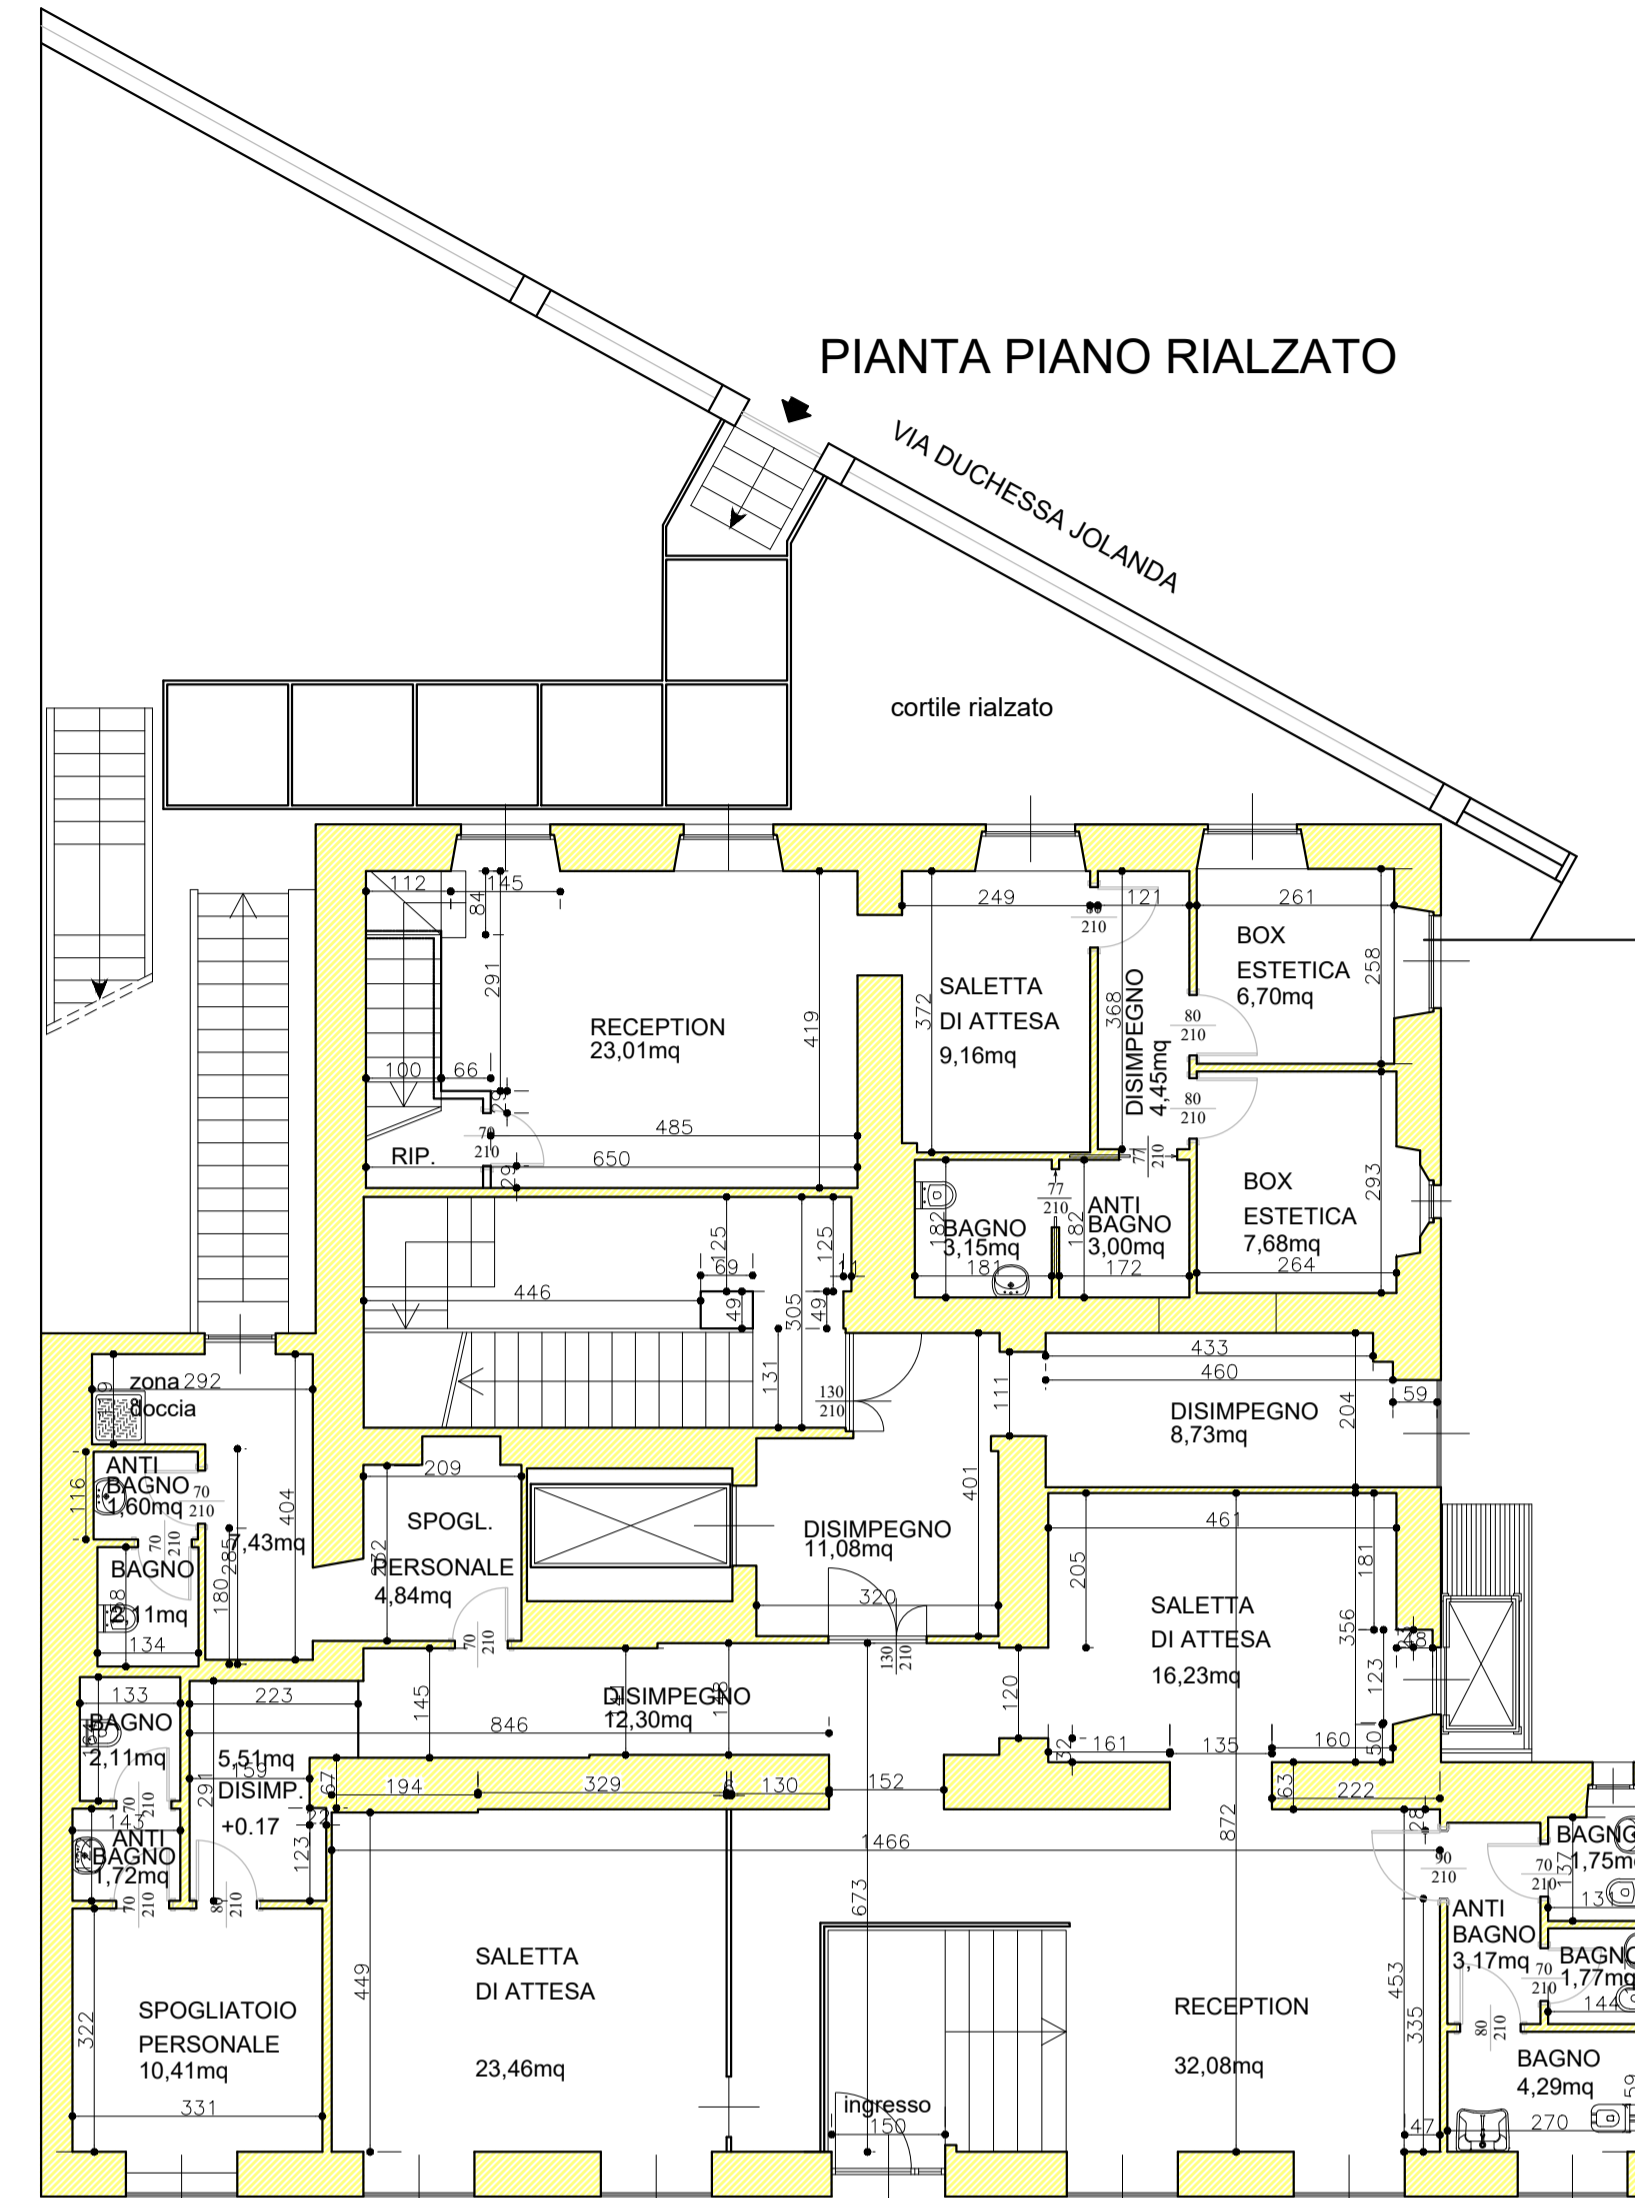



PIANTA PIANO RIALZATO

CORSO FRANCA

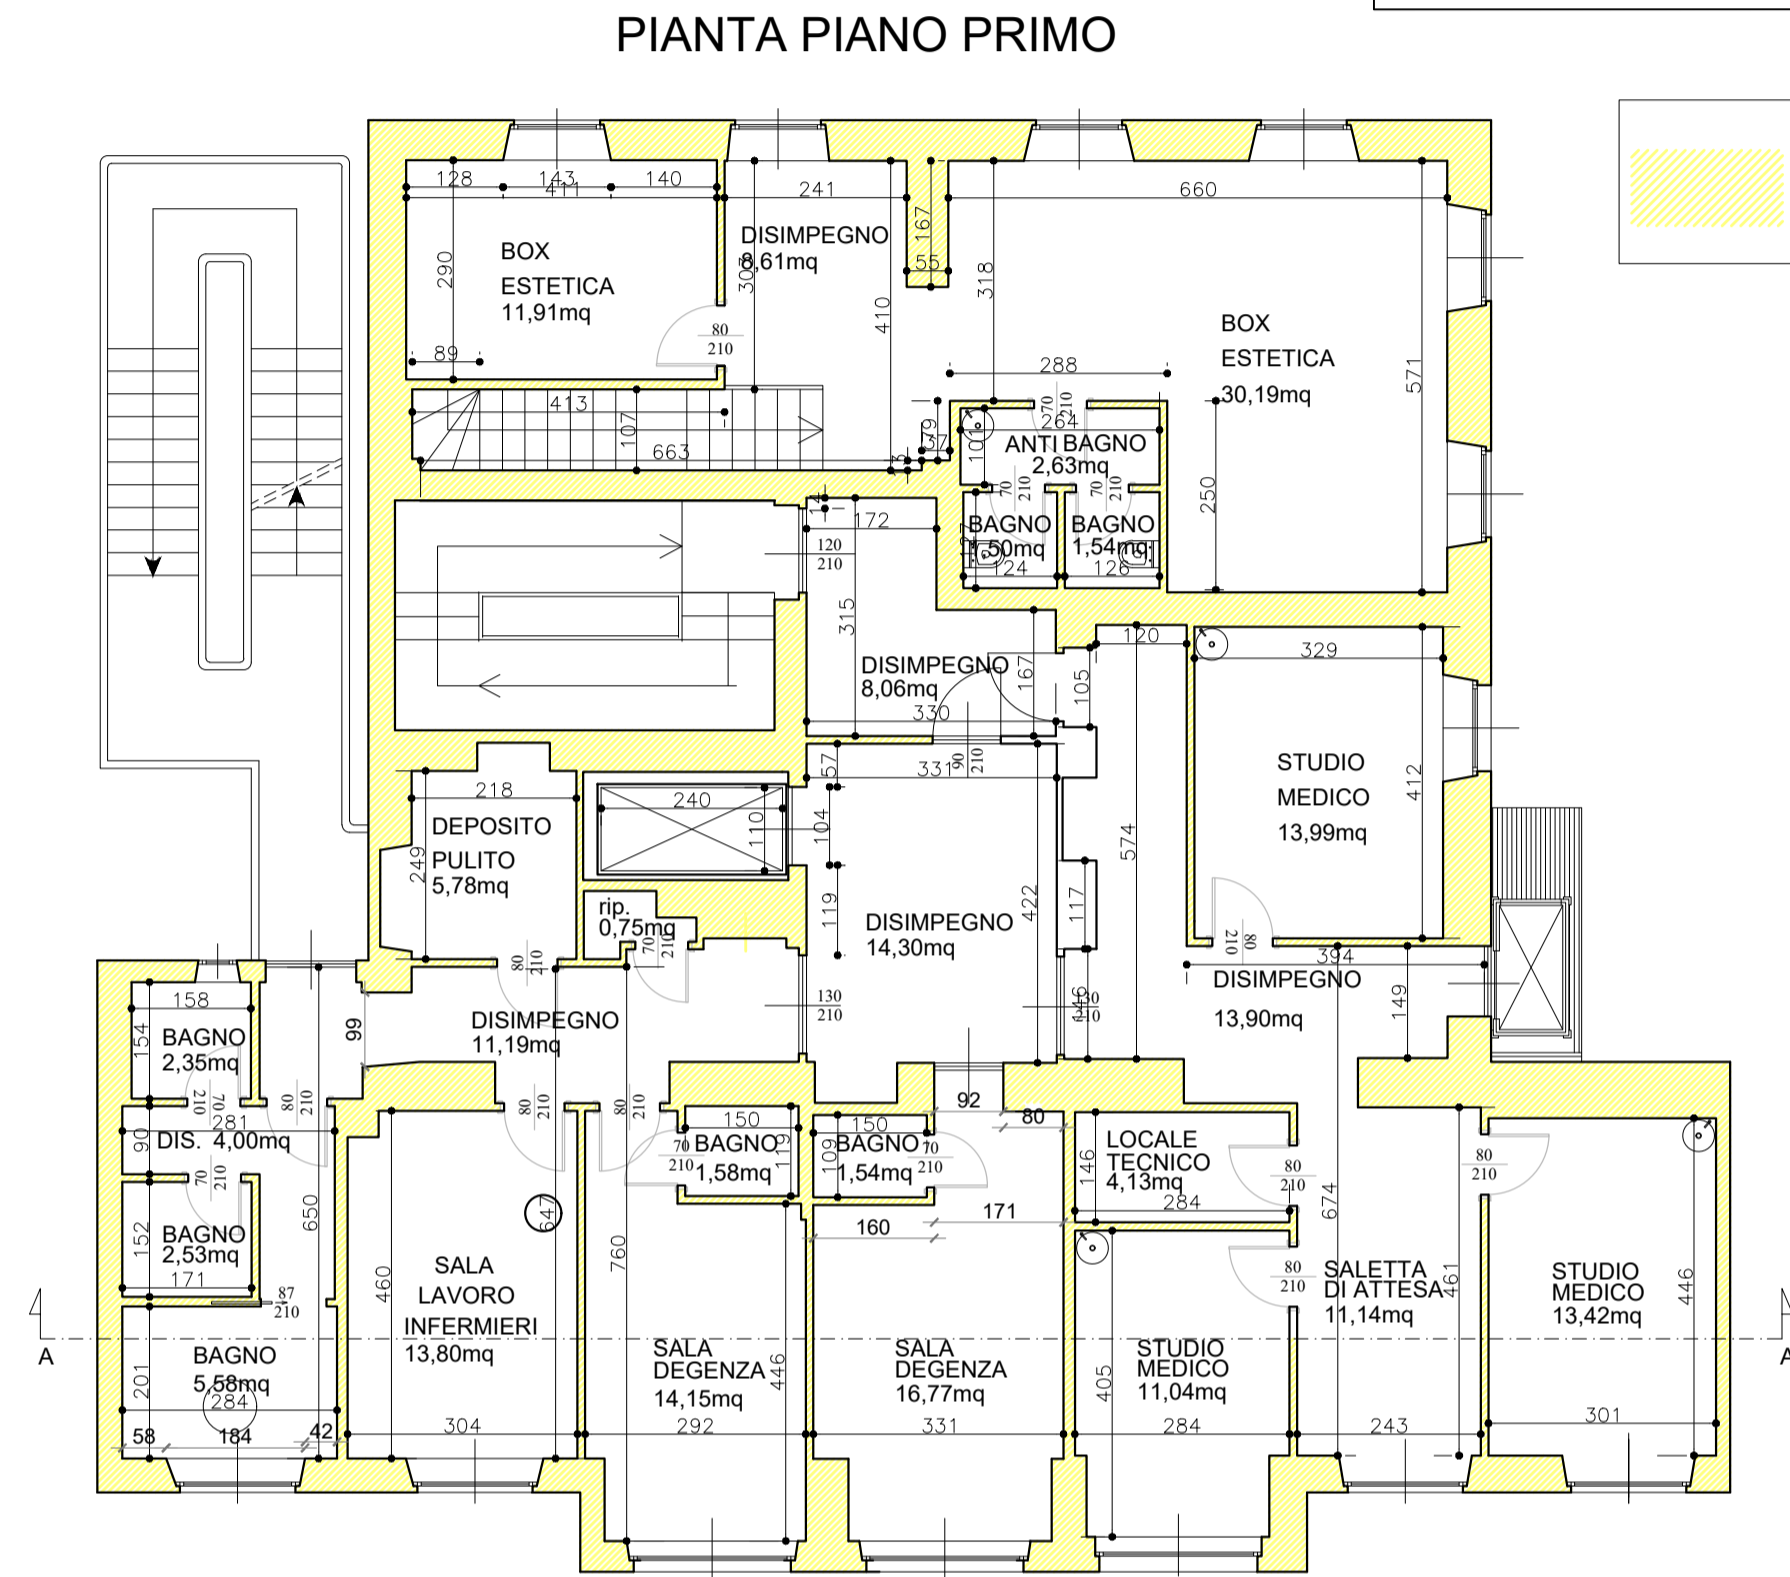


PIANTA PIANO PRIMO

CORSO FRANCA

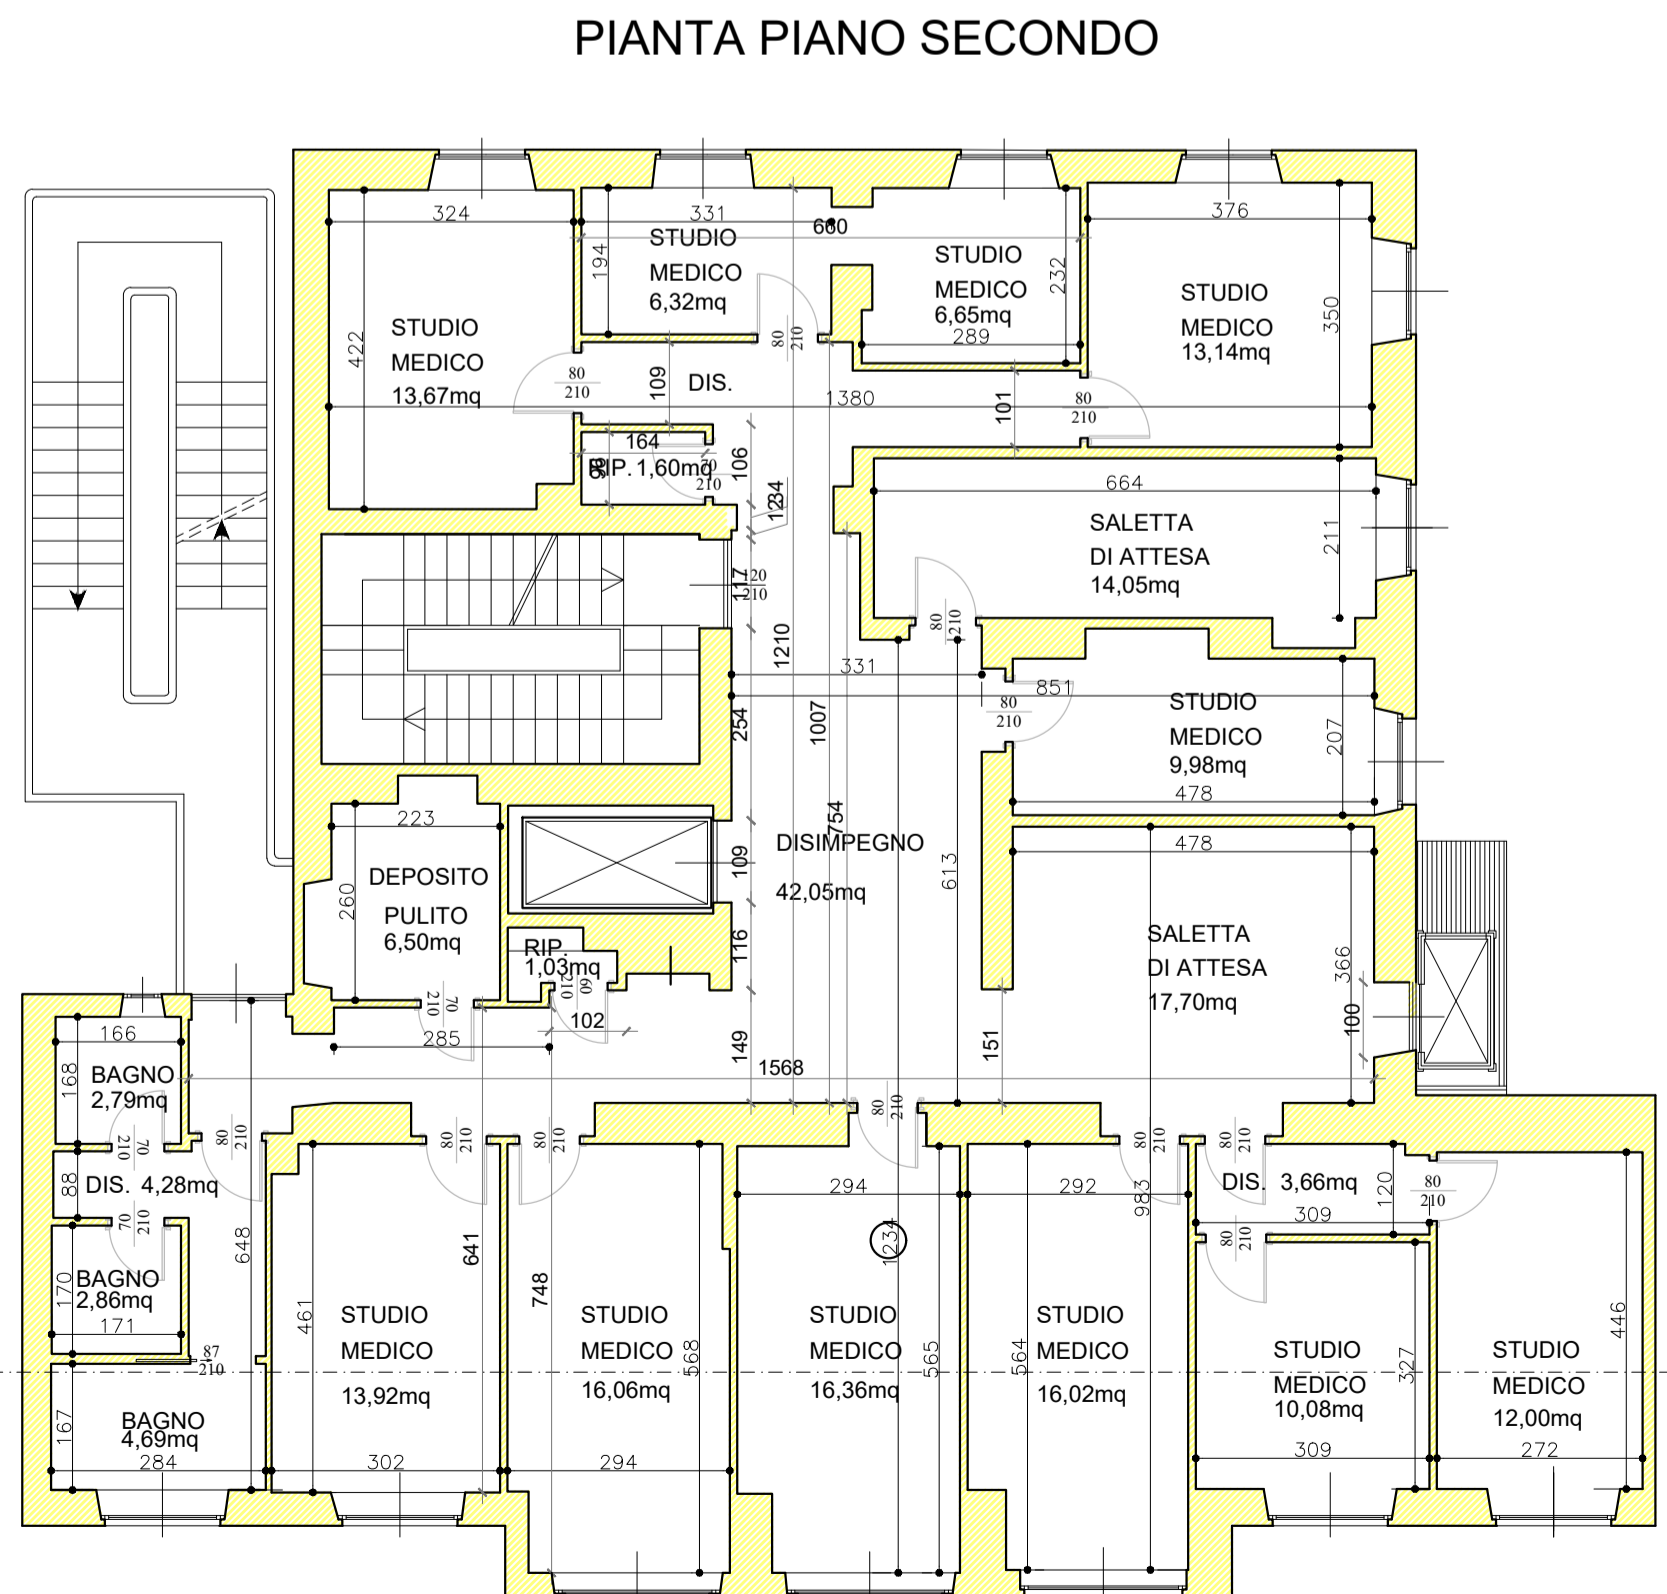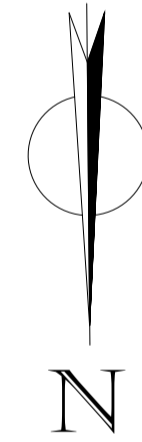


PIANTA PIANO SECONDO

CORSO FRANCA

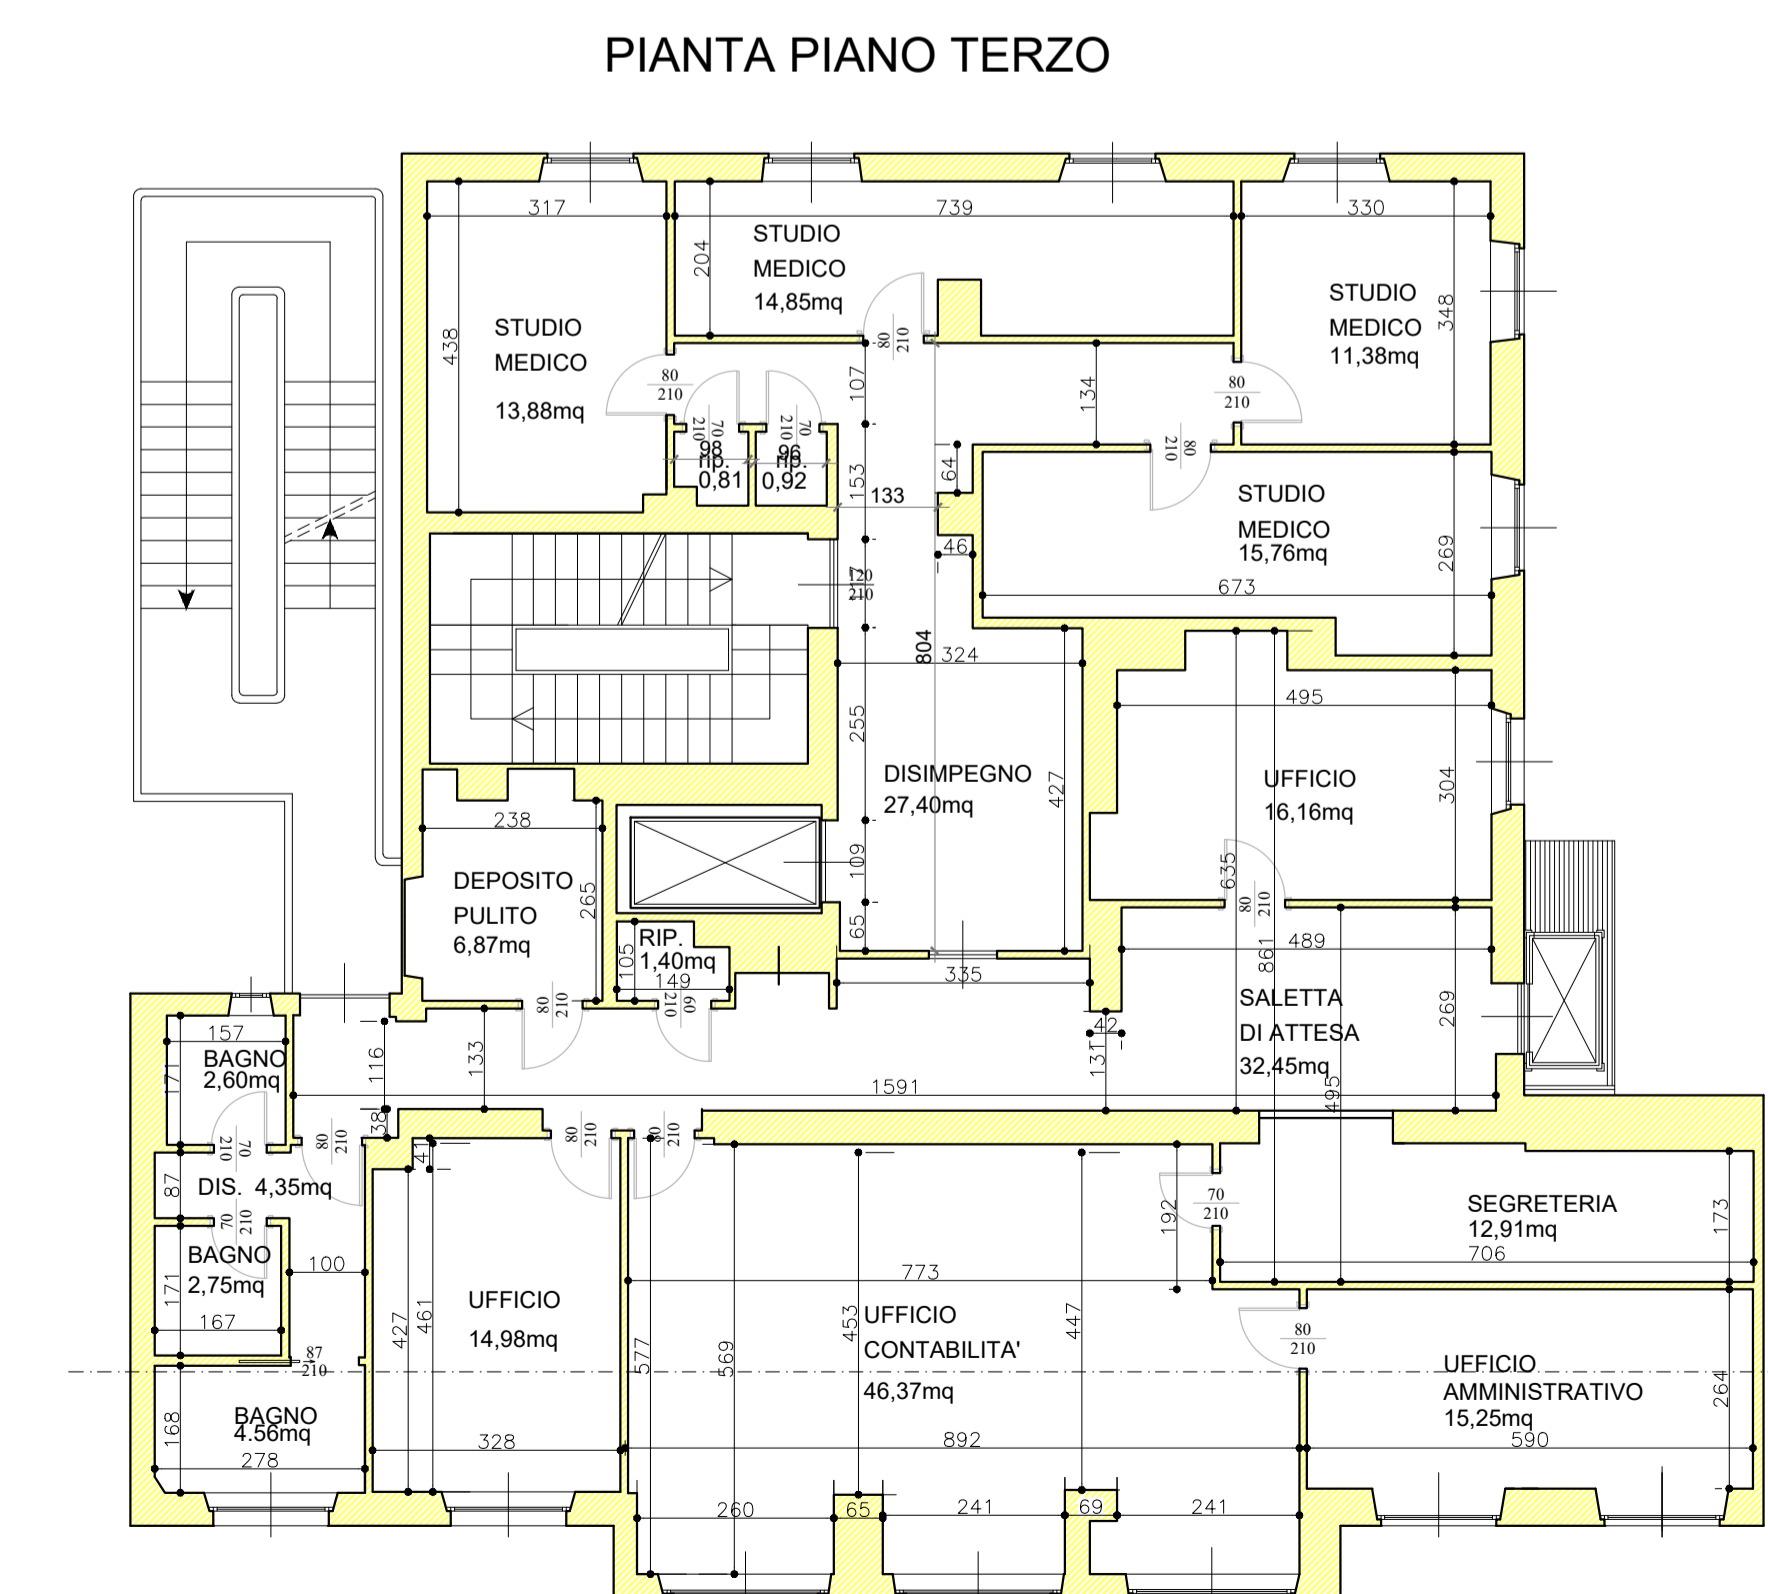


PIANTA PIANO TERZO

CORSO FRANCA

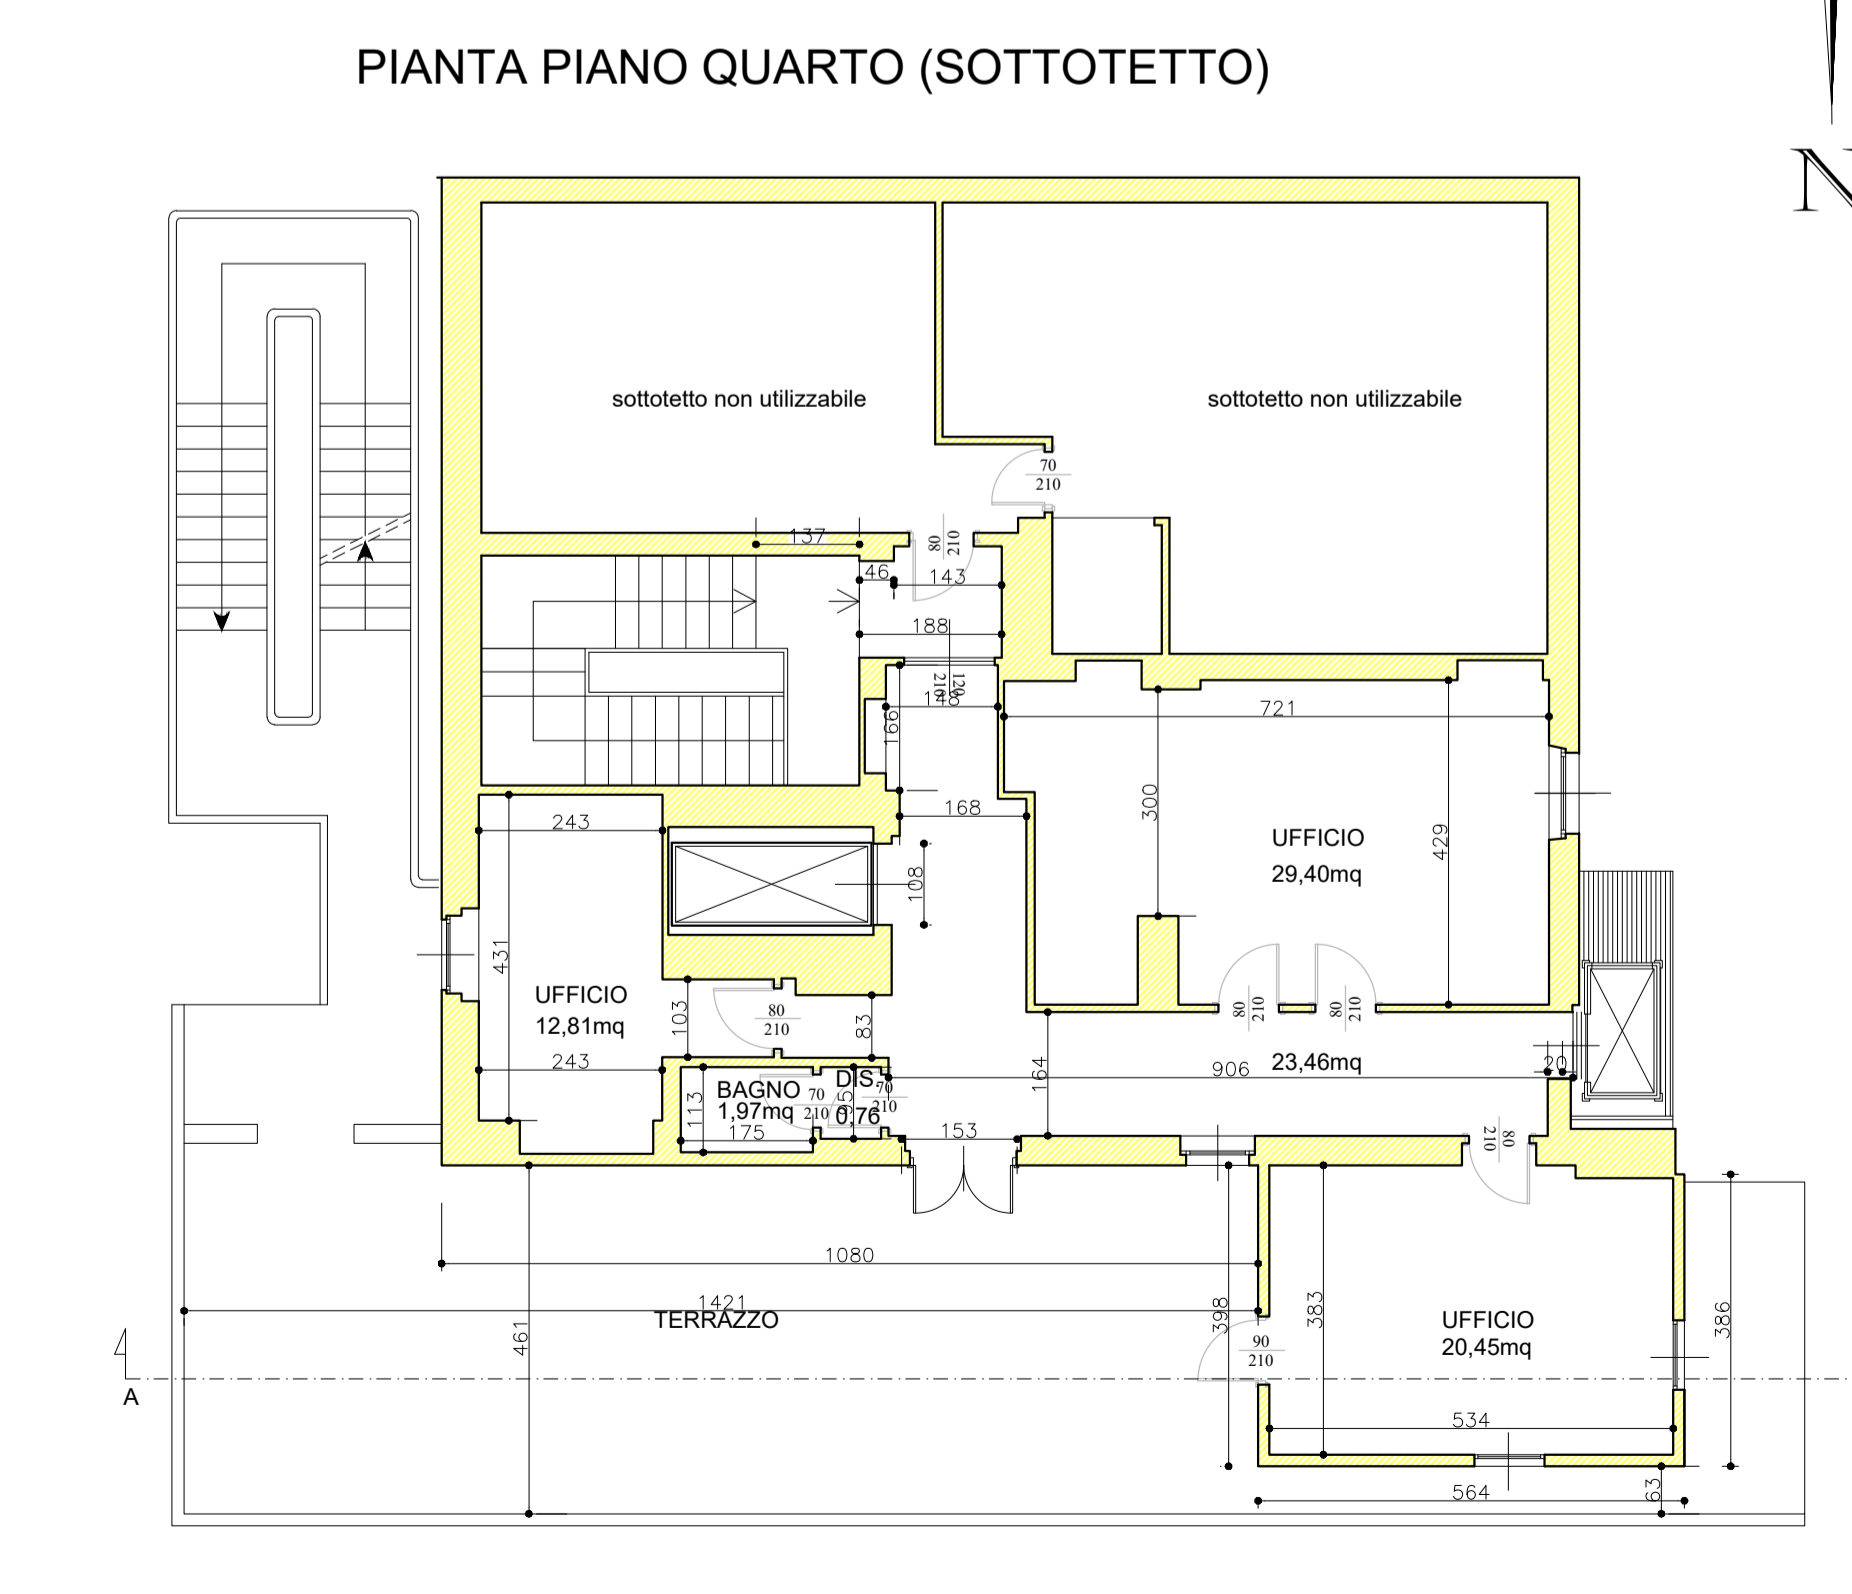


PIANTA PIANO QUARTO (SOTTOTETTO)

CORSO FRANCA

PROPRIETA' : SIET TORINO srl P.IVA 11861170014		
UBICAZIONE : CORSO FRANCIA 45		
PROGETTISTA : ARCH. FABRIZIO PIVA UFFICIO TECNICO NUOVA SIET - ISCRITTO AL N.10790 ALBO PROV. DI TORINO CHE SOTTOSCRIVE CON FIRMA DIGITALE		
OGGETTO DELL'OPERA : EDIFICIO RESIDENZIALE		
TIPOLOGIA DI INTERVENTO : PERMESSO DI COSTRUIRE IN DEROGA AI SENSI DELL'ART.14 TUE E/O ART.5 COMMA 11 LEGGE 106/2011		
TIPOLOGIA ELABORATO : STATO DI FATTO - PROSPETTI E SEZIONE		
TAV.04 B	DATA : 20 NOVEMBRE 2020	AGGIORNAMENTI
SCALA 1:100		

SEZIONE A-A'

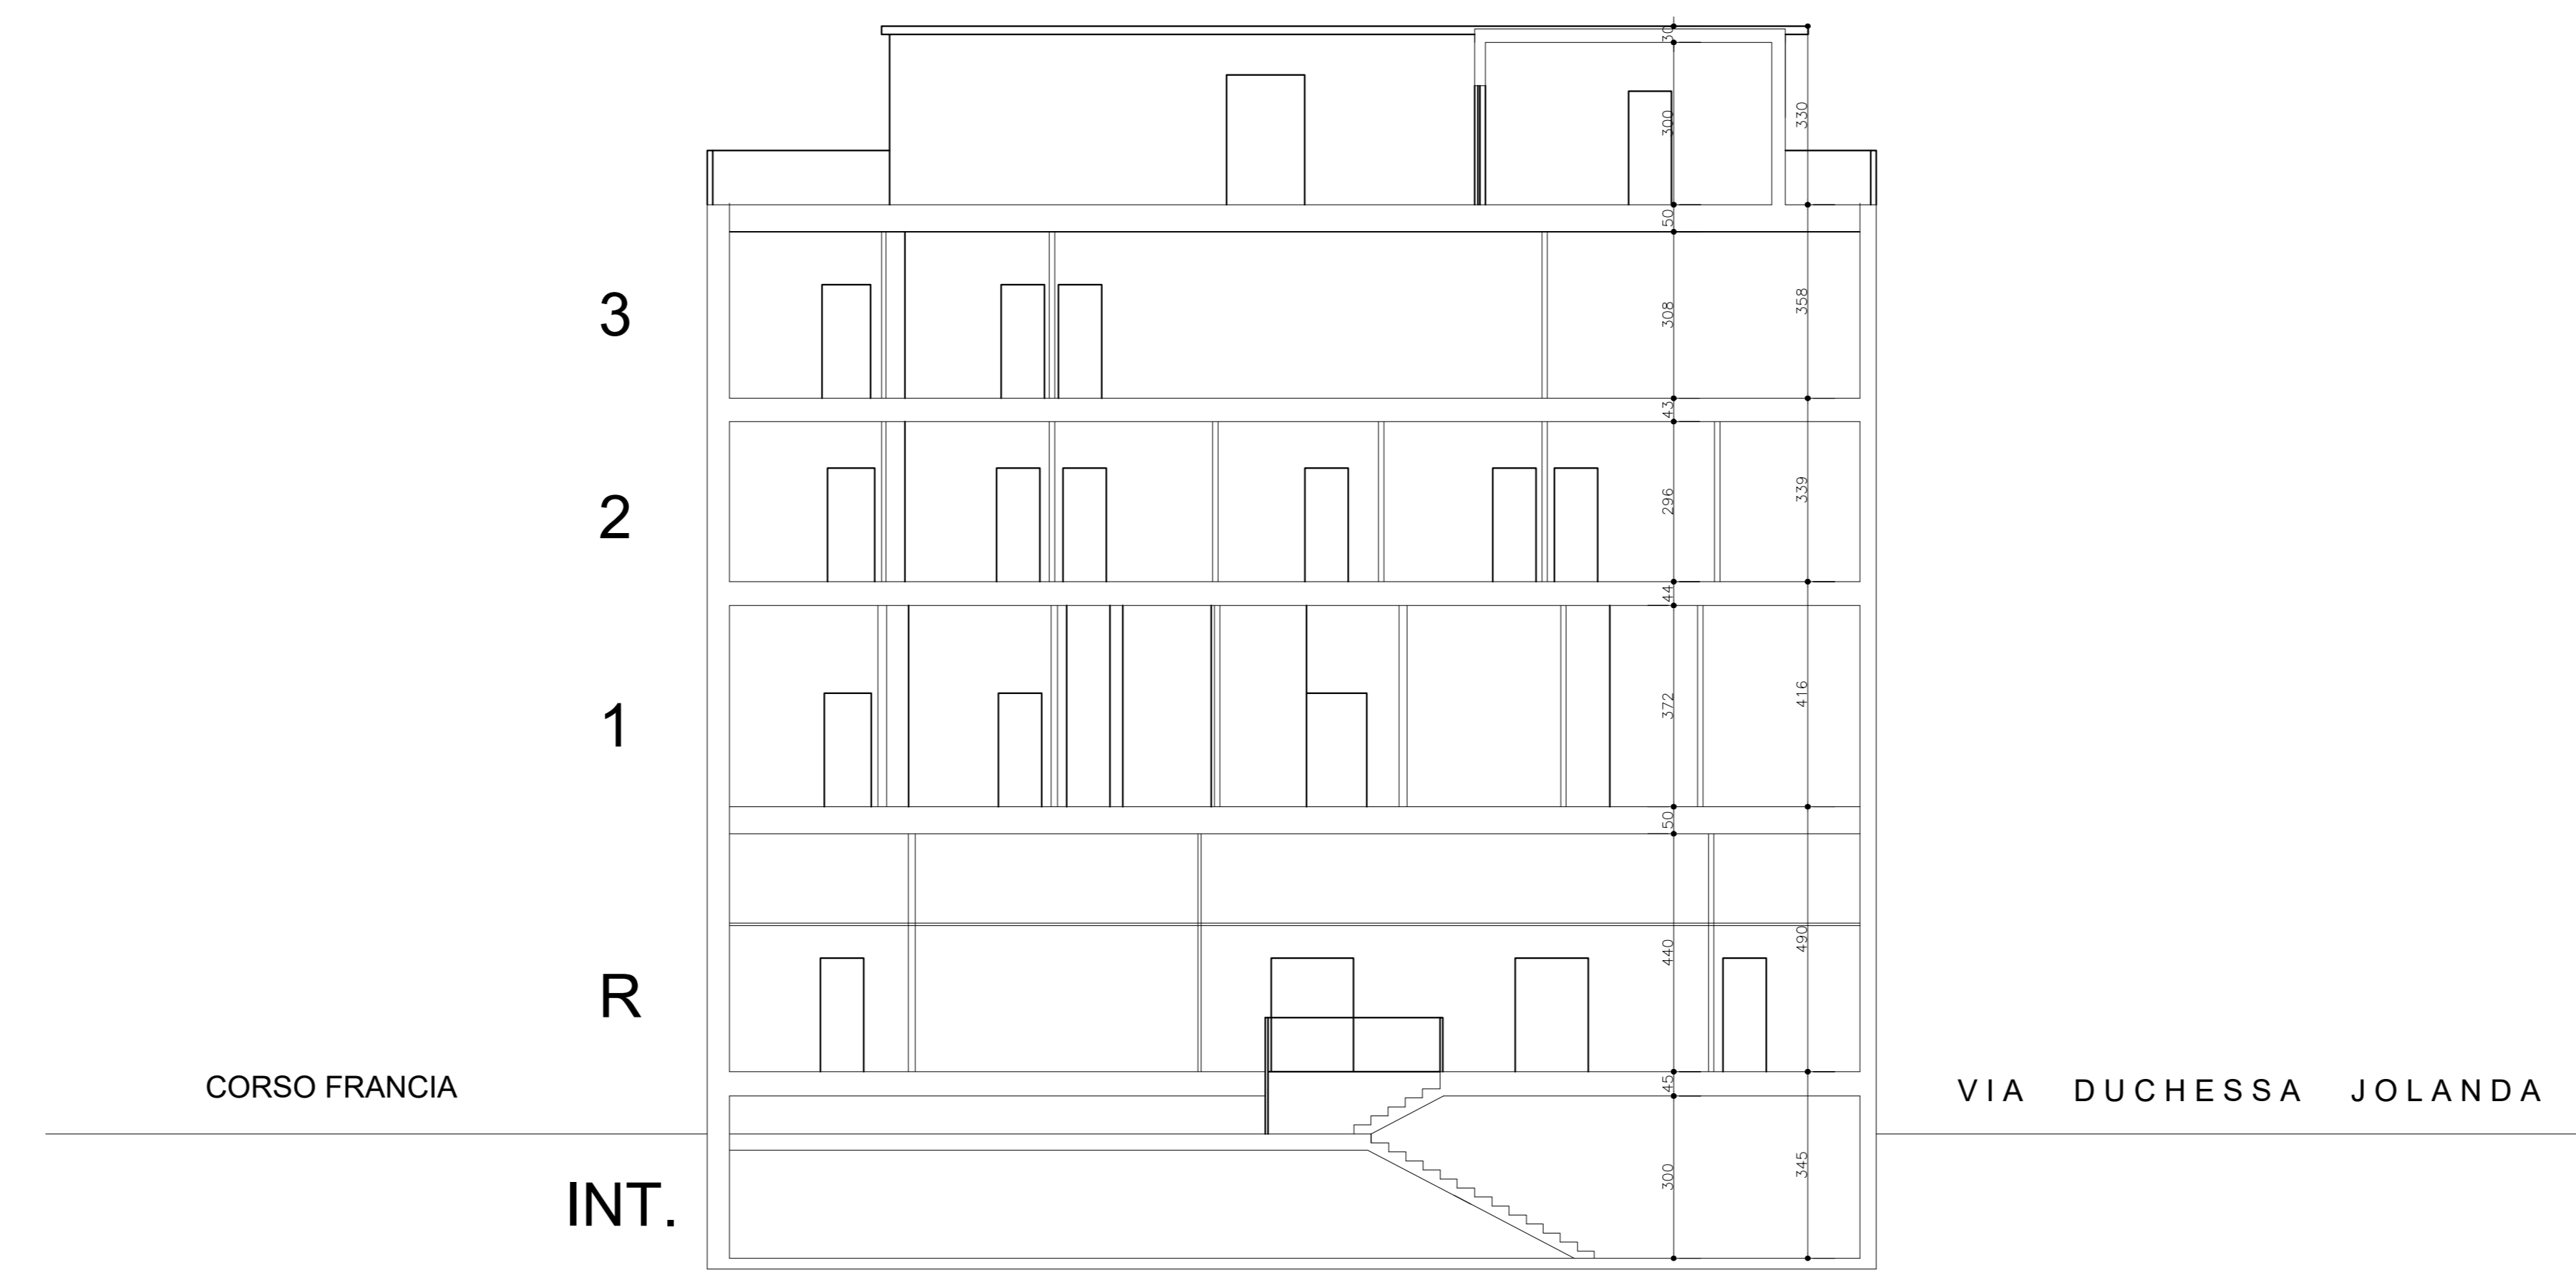

PROSPETTO CORSO FRANCIA



CORSO FRANCIA

PROSPETTO VIA DUCHESSA JOLANDA



VIA DUCHESSA JOLANDA









PROPRIETA' : SIET TORINO srl P.IVA 11861170014		
UBICAZIONE : CORSO FRANCIA 45		
PROGETTISTA : ARCH. FABRIZIO PIVA UFFICIO TECNICO NUOVA SIET - ISCRITTO AL N.10790 ALBO PROV. DI TORINO CHE SOTTOSCRIVE CON FIRMA DIGITALE		
OGGETTO DELL'OPERA : EDIFICIO RESIDENZIALE		
TIPOLOGIA DI INTERVENTO : PERMESSO DI COSTRUIRE IN DEROGA AI SENSI DELL'ART.14 TUE E/O ART.5 COMMA 11 LEGGE 106/2011		
TIPOLOGIA ELABORATO : STATO DI FATTO - VOLUMETRIE ESISTENTI		
TAV.04 C	DATA : 20 NOVEMBRE 2020	AGGIORNAMENTI
SCALA 1:100		

COMPUTO VOLUME PIANO INTERRATO	
$21.85 \times 11.52 + 18.95 \times 6.94 + 5.11 \times 3.15 + 1.30 \times 2.00 +$ $(7.57 + 2.15) / 2 \times 9.81 + (2.43 + 1.53) / 2 \times 0.49$	401.92 48.65
SUPERFICIE PIANO INTERRATO	MQ. 450.58
ALTEZZA PIANO INTERRATO	M. 3.45
VOLUME PIANO INTERRATO	MC. 1554.50

COMPUTO VOLUME PIANO RIALZATO	
$21.38 \times 5.75 + 18.31 \times 5.67 + 14.85 \times 6.74$	326.84
SUPERFICIE PIANO RIALZATO	MQ. 326.84
ALTEZZA PIANO RIALZATO	M. 4.90
VOLUME PIANO RIALZATO	MQ. 1601.51

COMPUTO VOLUME PIANO PRIMO	
$18.44 \times 7.04 + 3.17 \times 5.75 + 9.61 \times 1.05 + 14.85 \times 11.11$	323.12
SUPERFICIE PIANO 1°	MQ. 323.12
ALTEZZA PIANO 1°	M. 4.16
VOLUME PIANO 1°	MC. 1344.17

COMPUTO VOLUME PIANO SECONDO	
$18.44 \times 7.04 + 3.17 \times 5.75 + 9.61 \times 1.05 + 14.85 \times 11.11$	323.12
SUPERFICIE PIANO 2°	MQ. 323.12
ALTEZZA PIANO 2°	M. 3.39
VOLUME PIANO 2°	MC. 1095.37

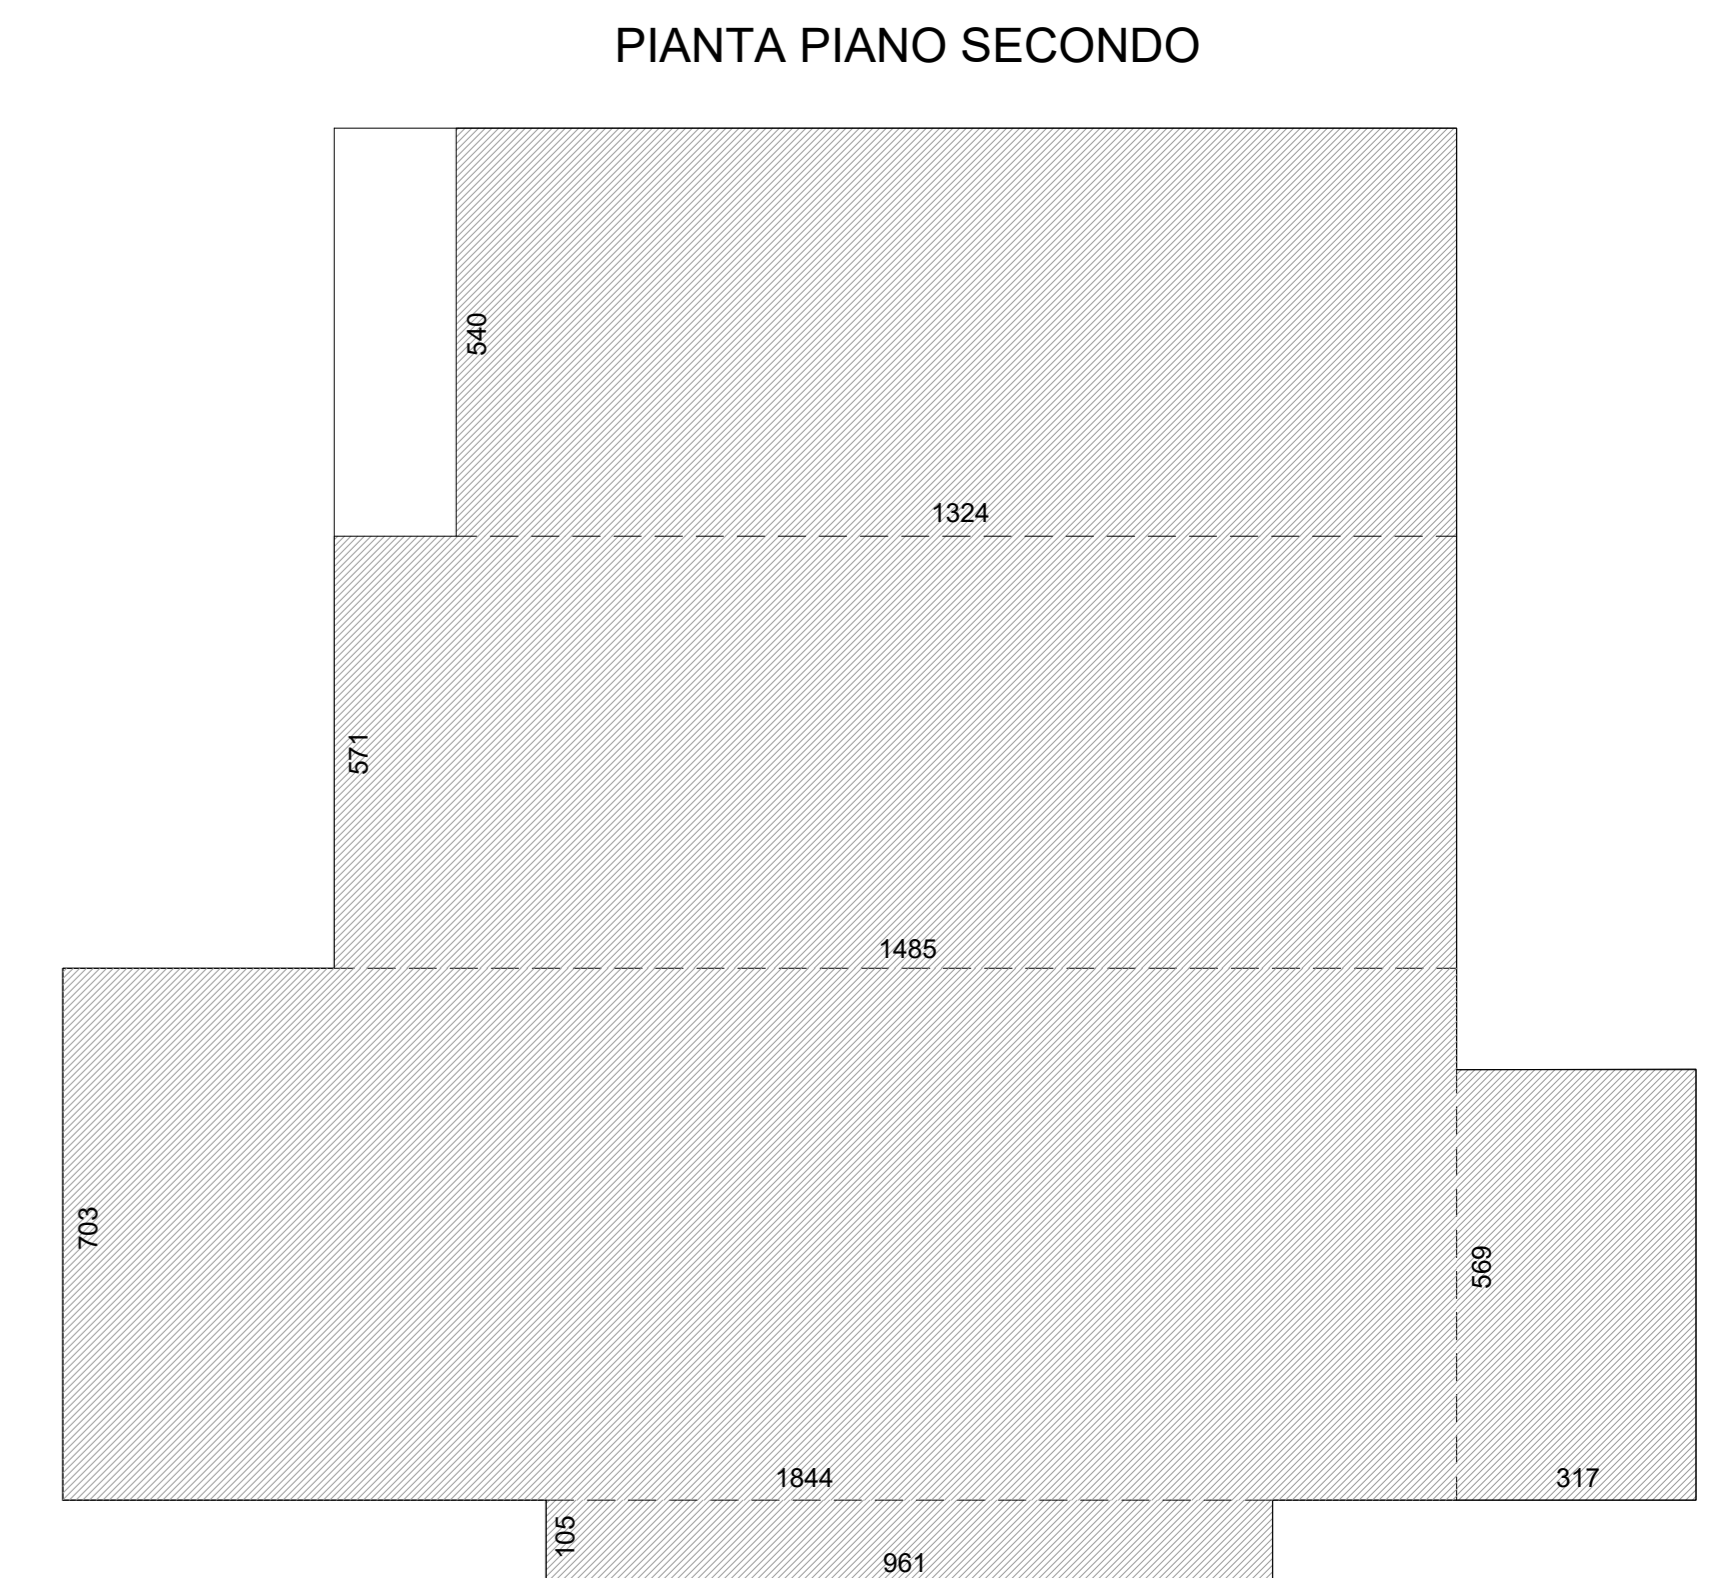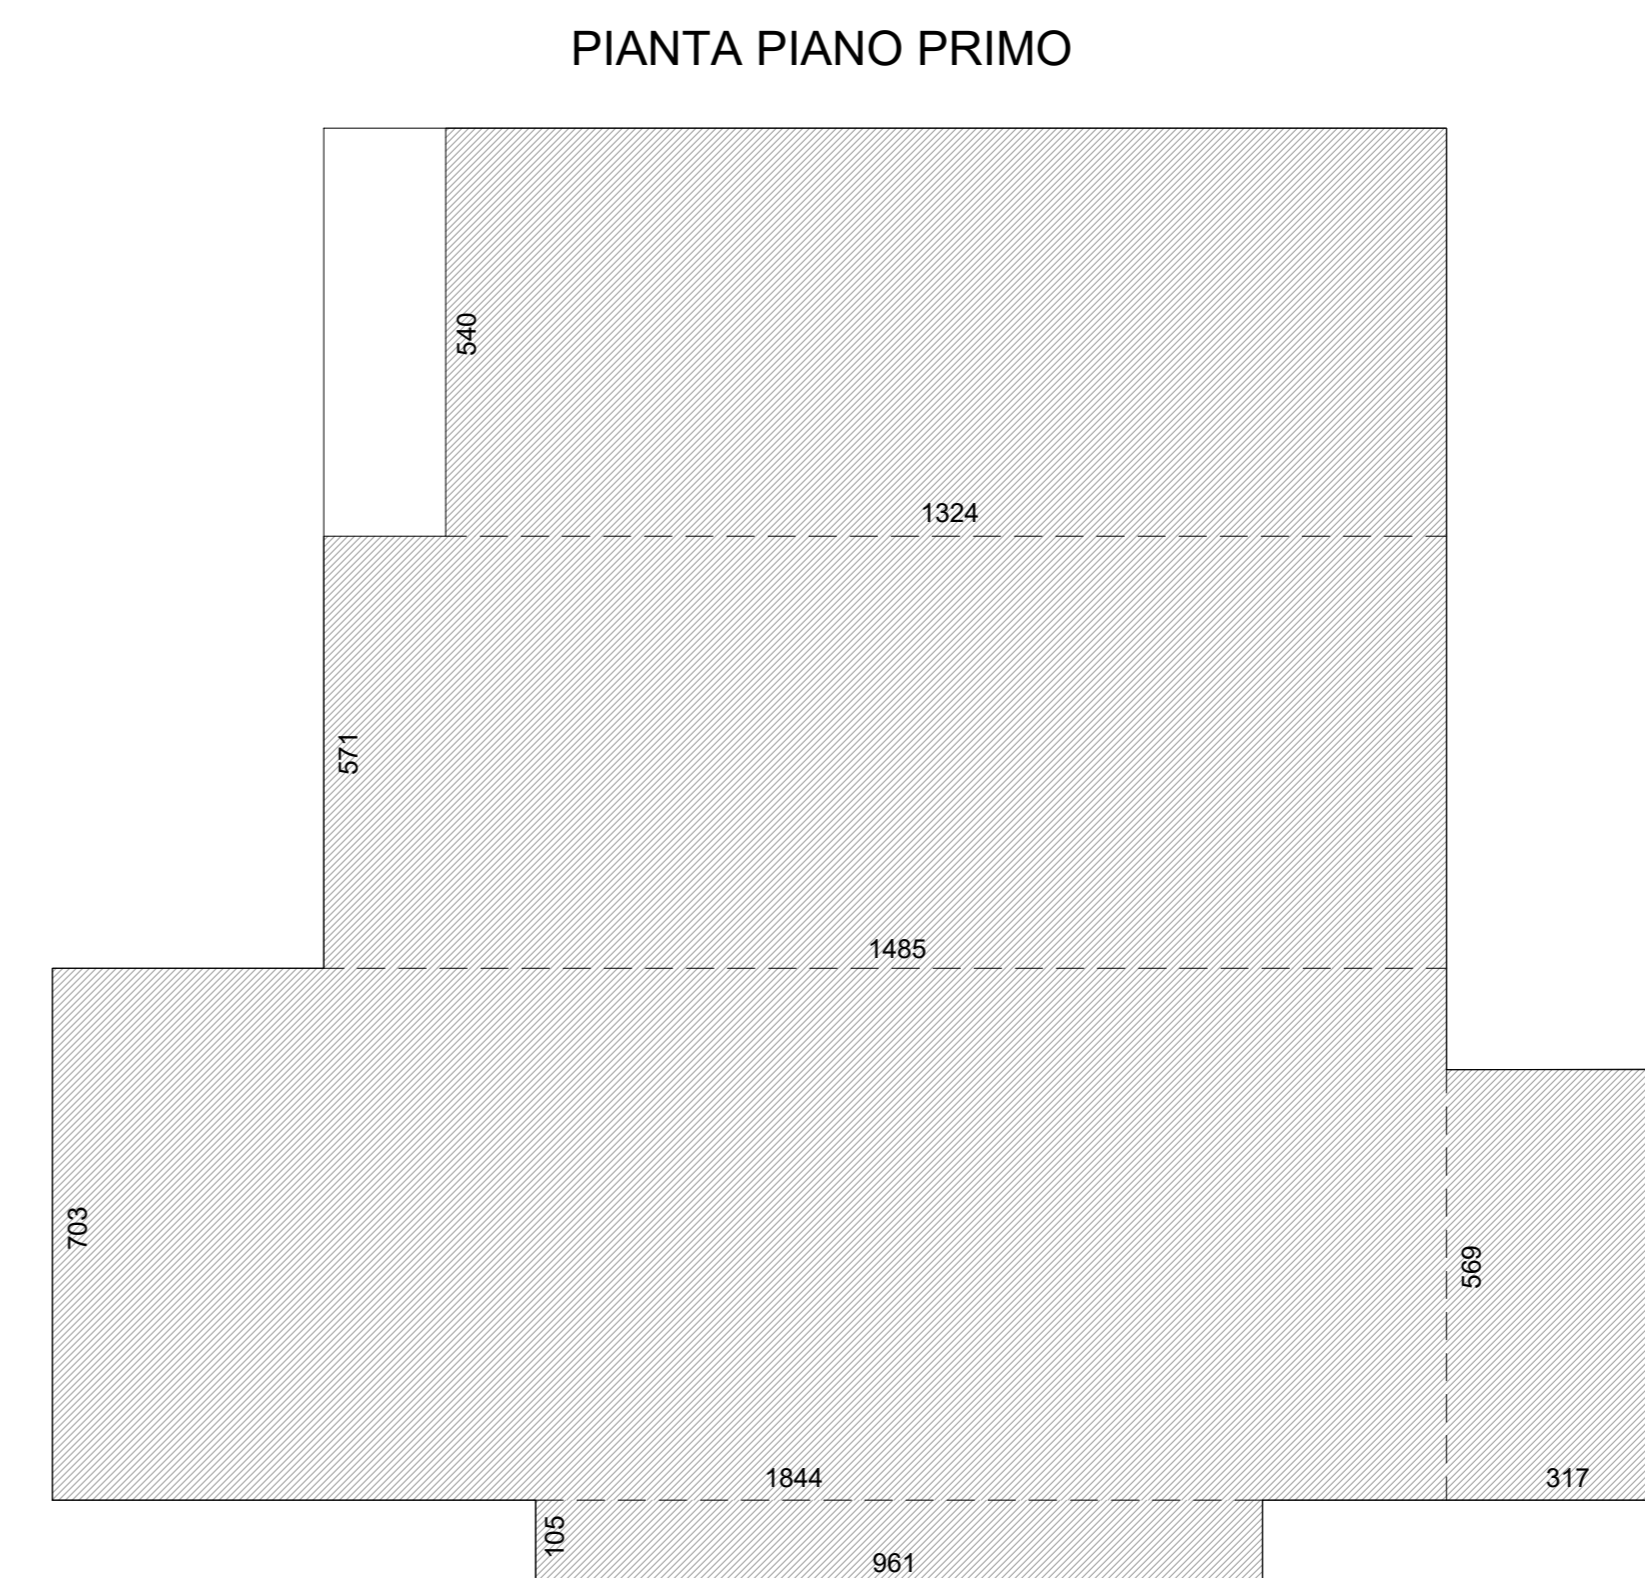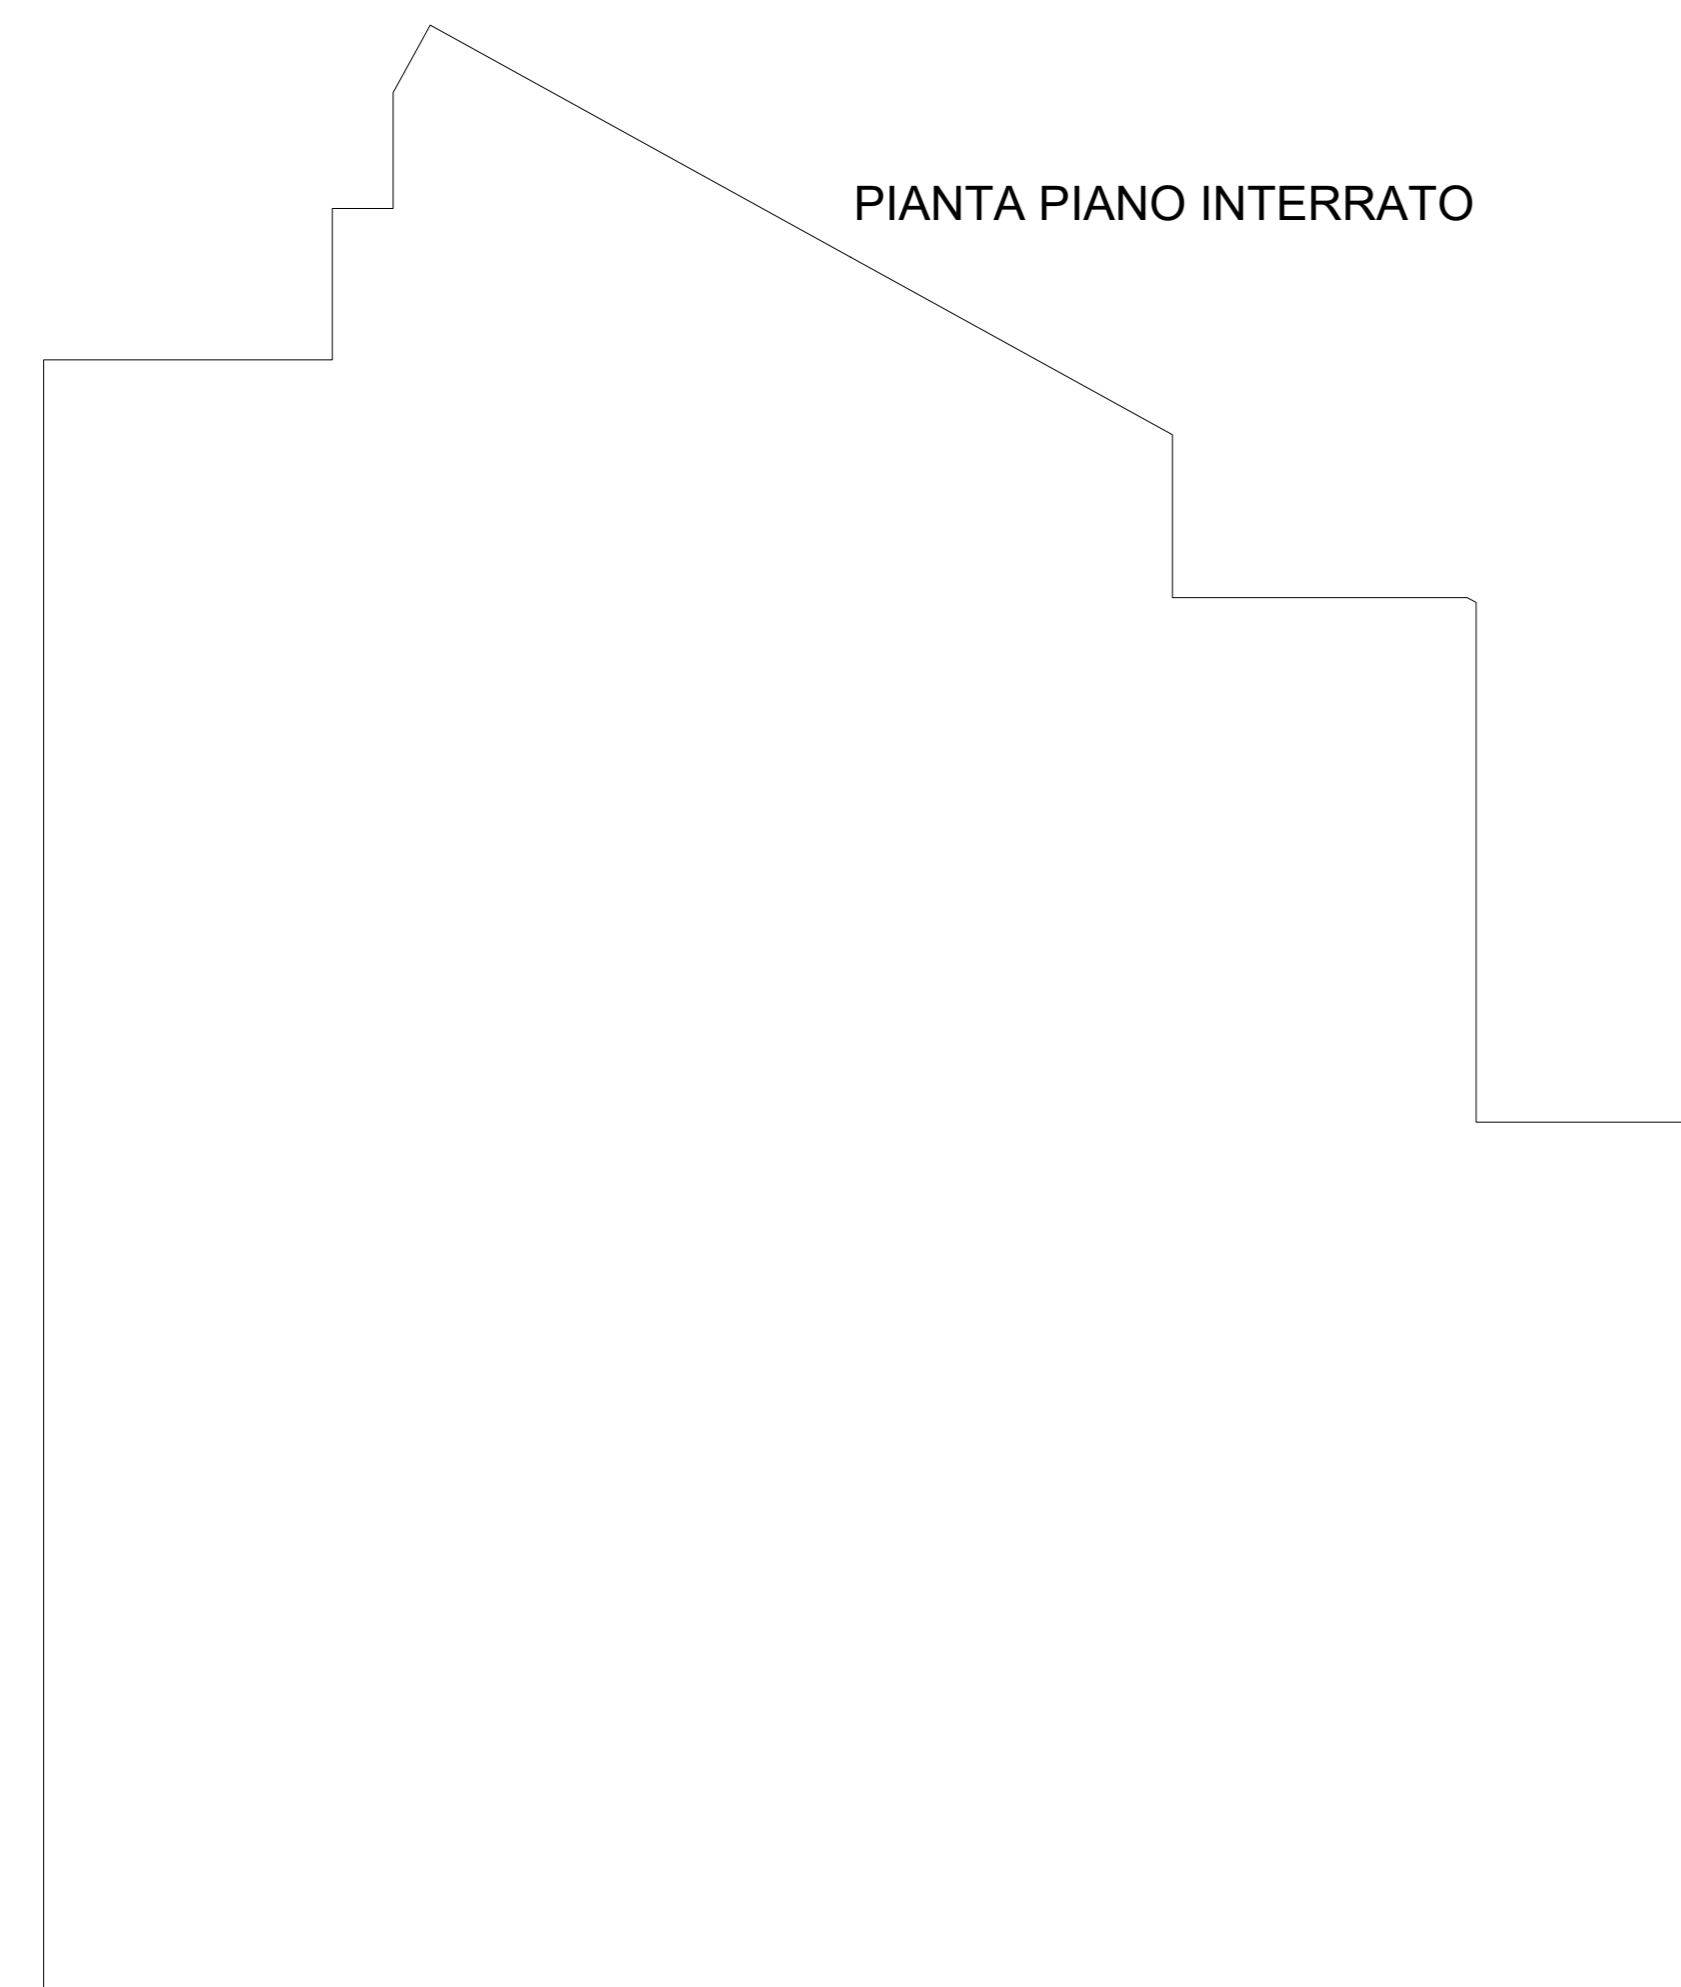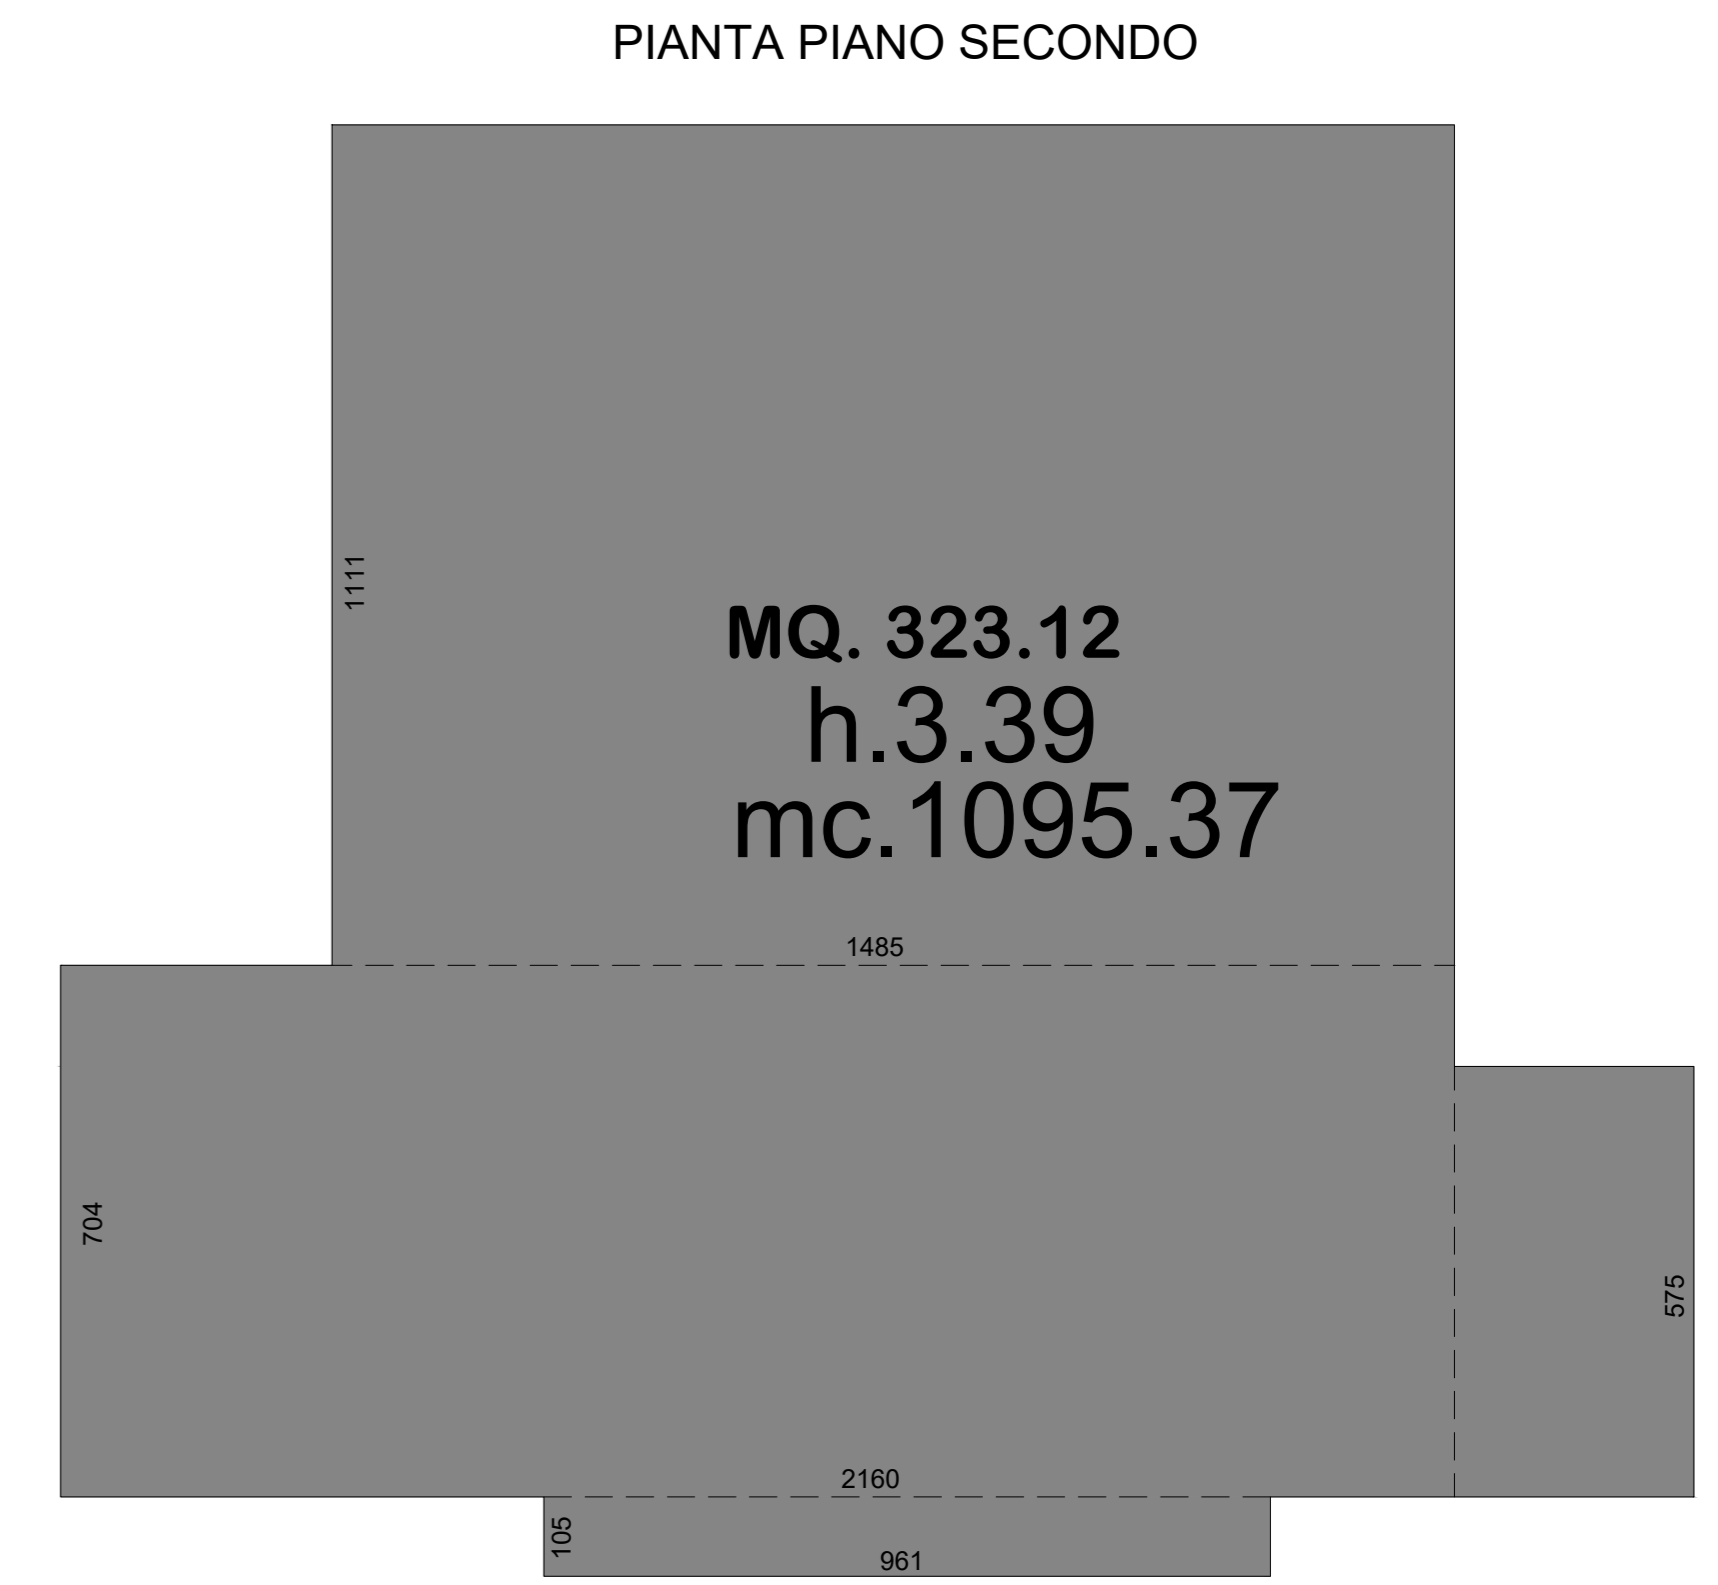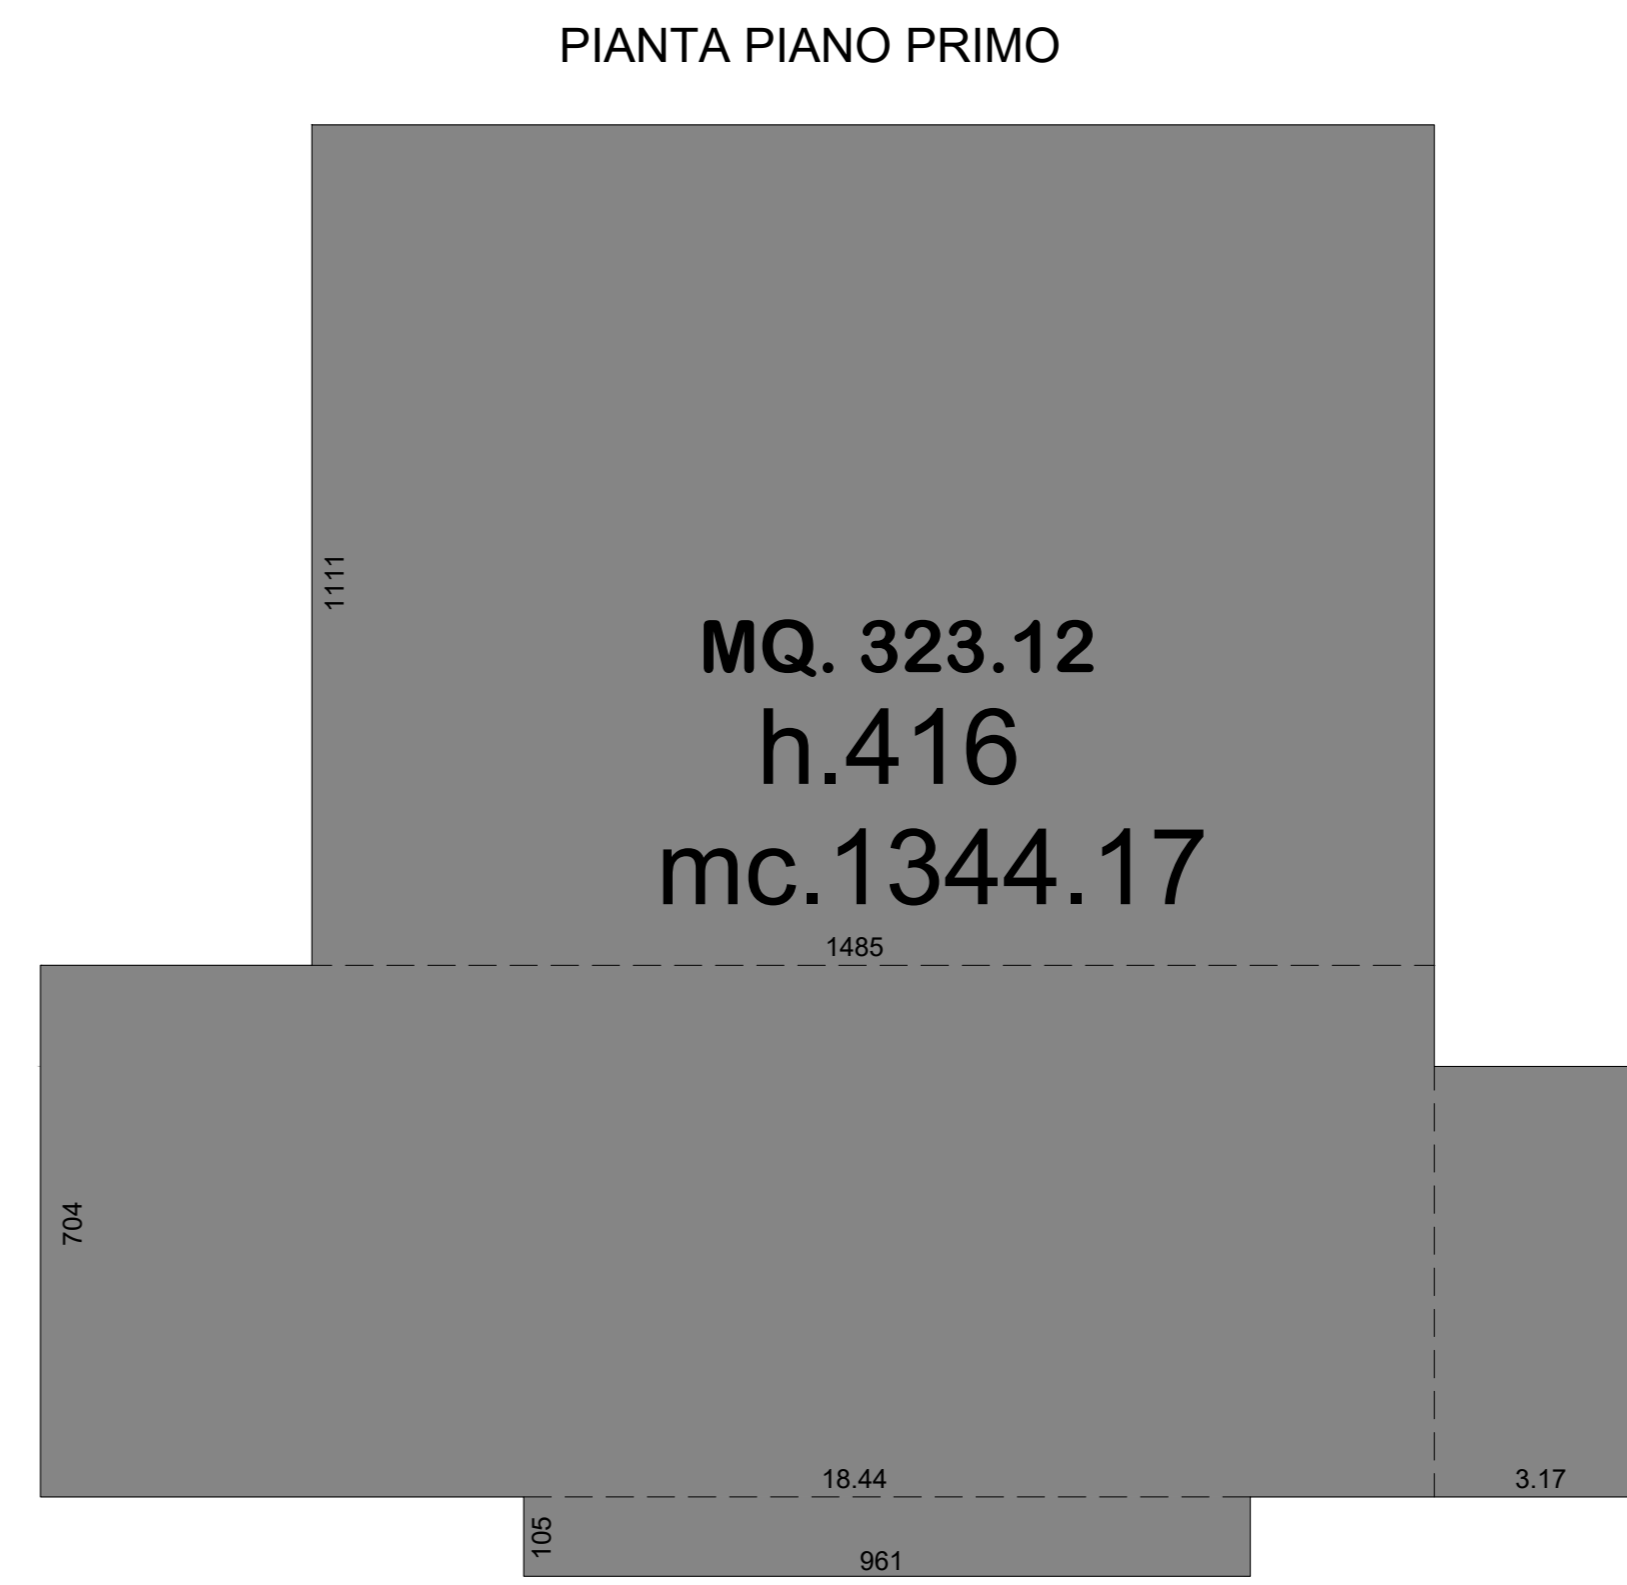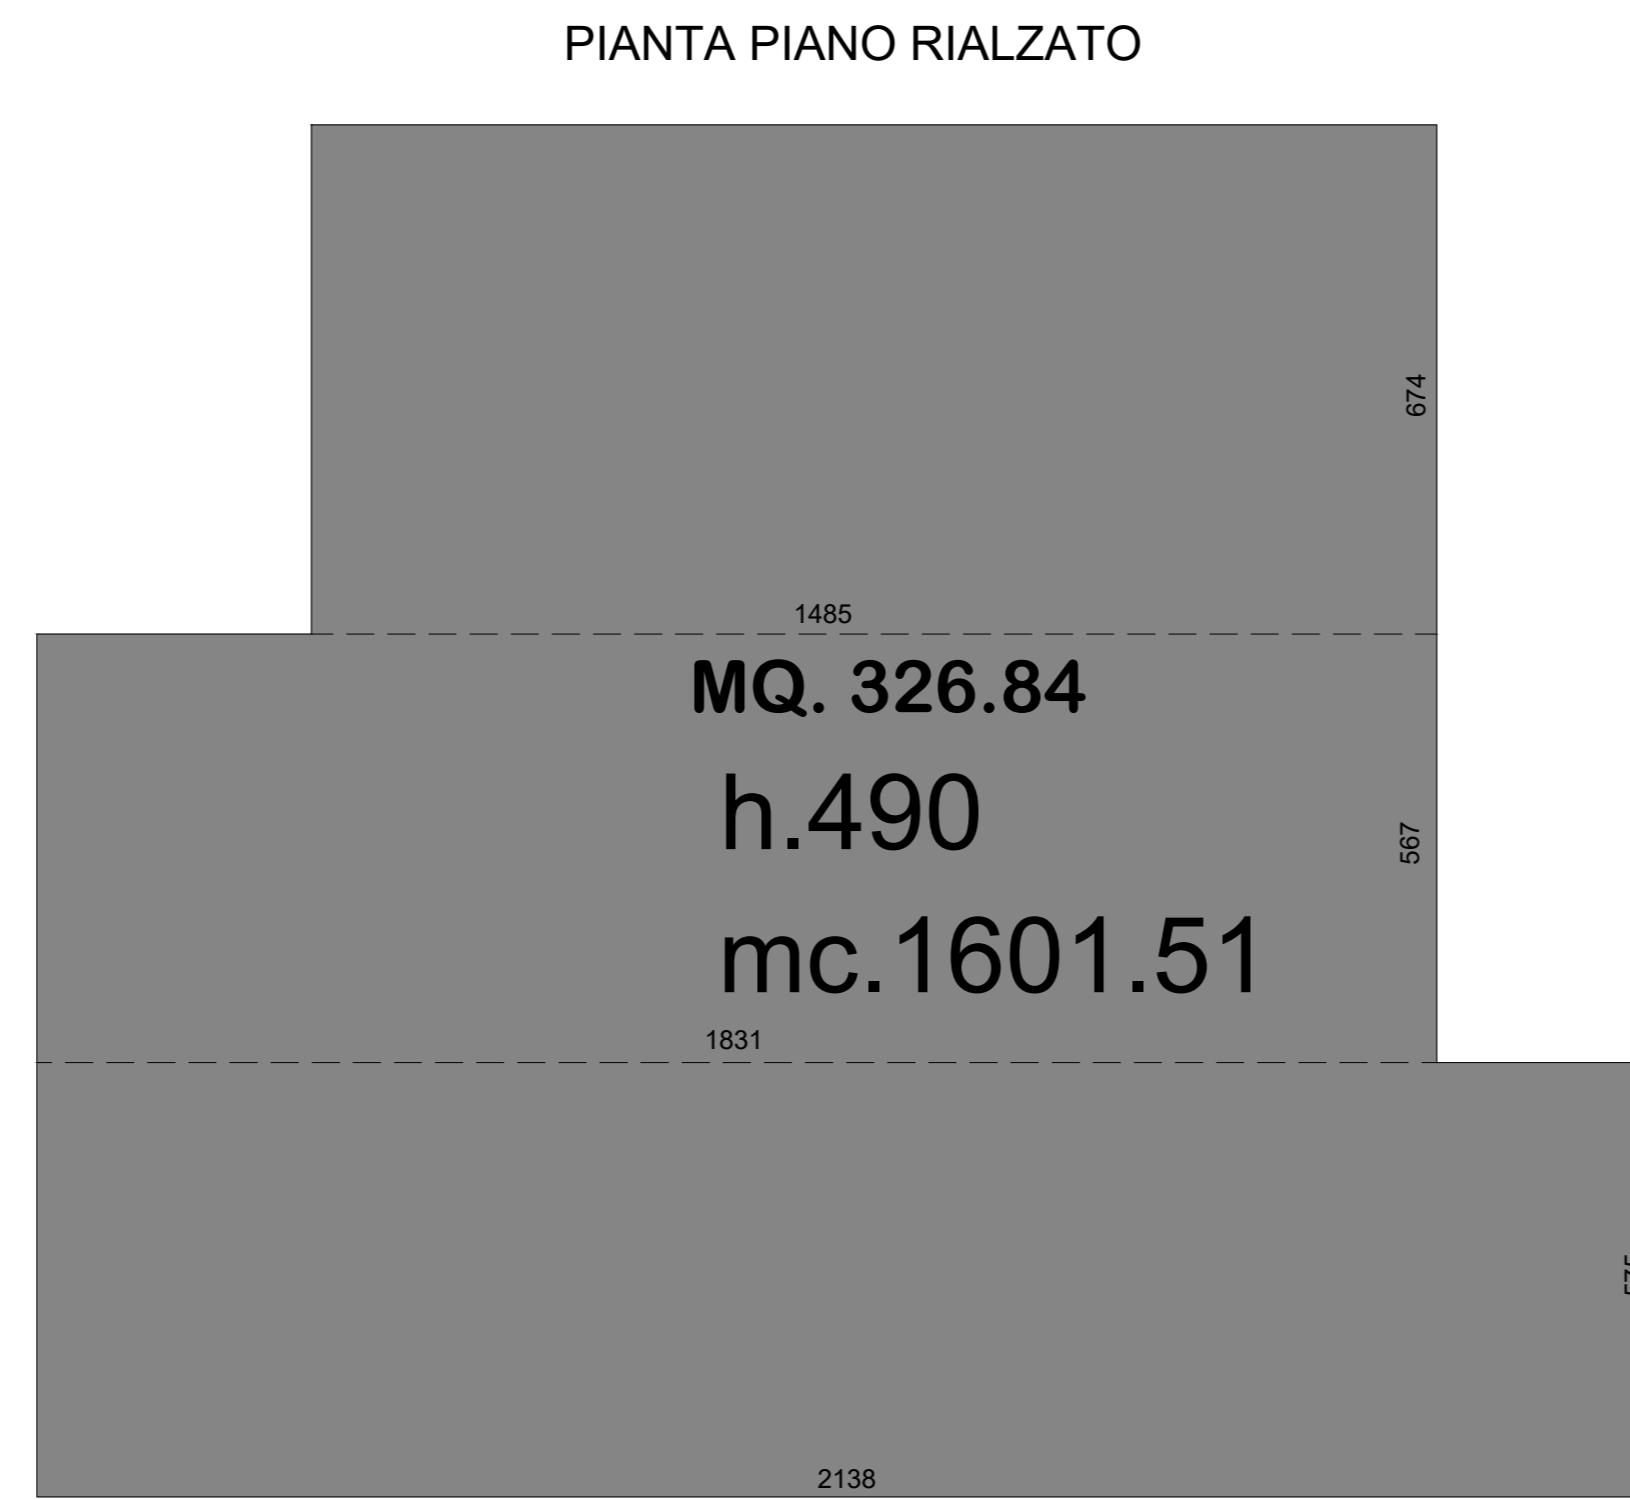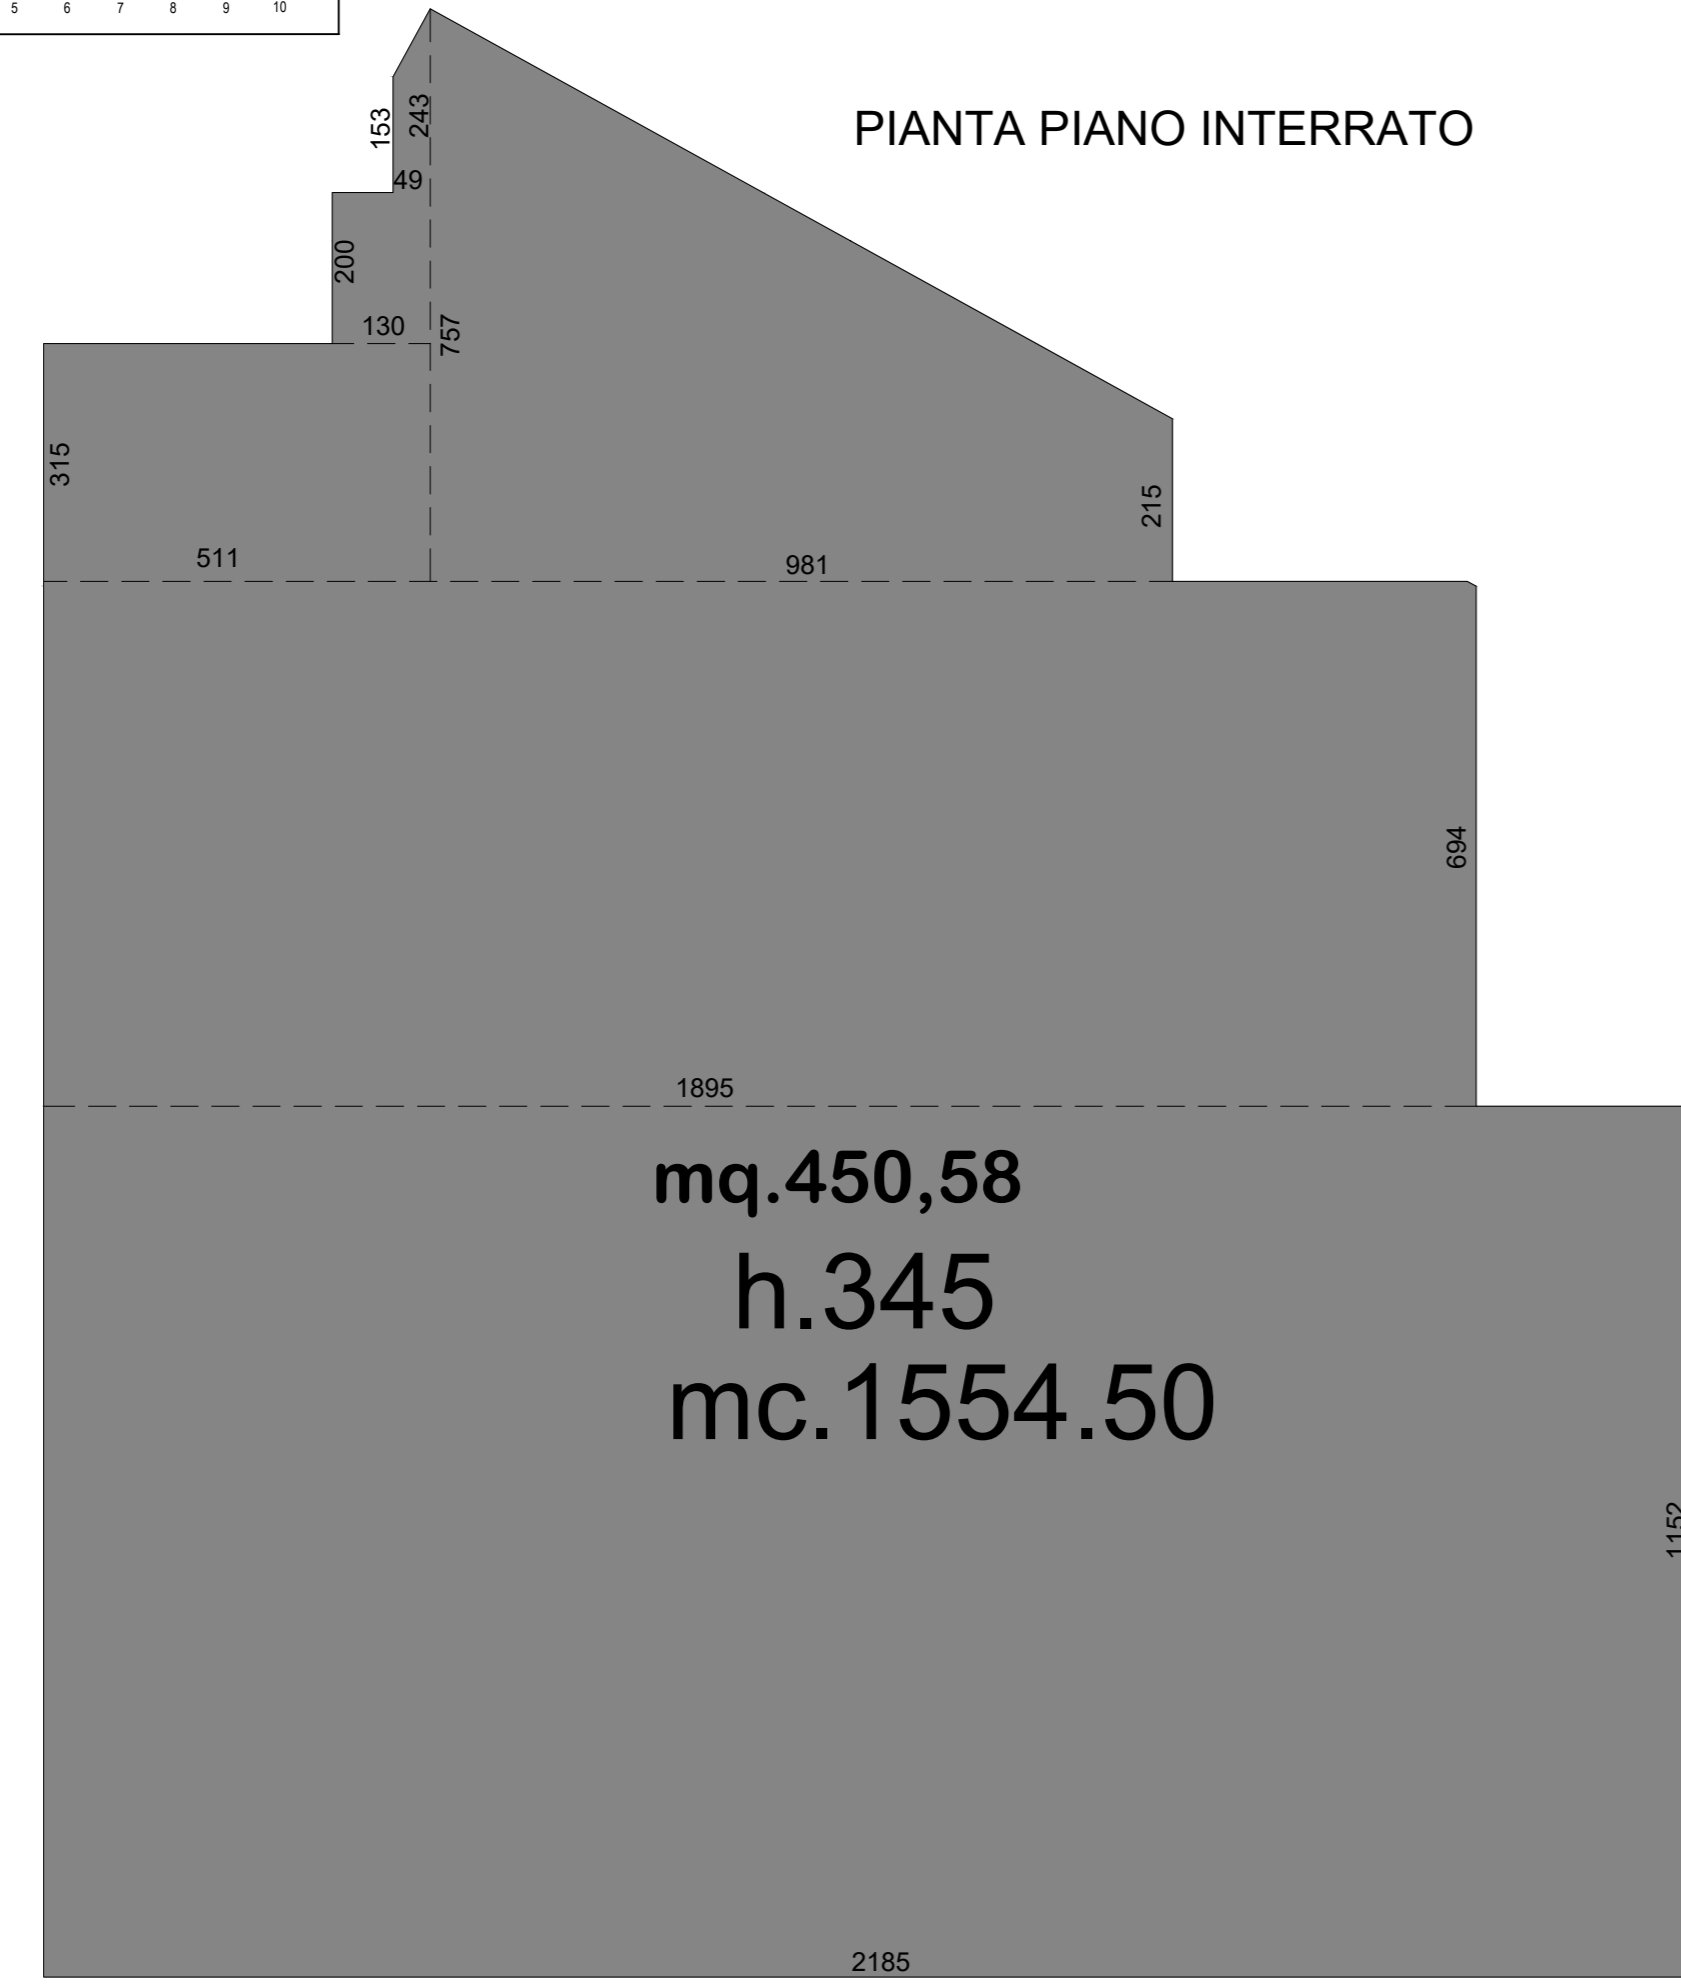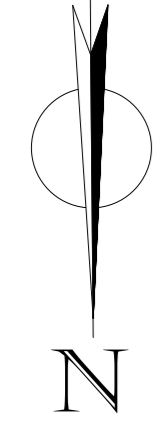

COMPUTO S.L.P. PIANO RIALZATO MANTENUTA	
$7.53 \times 5.75 + 4.67 \times 4.81 + 0.94 \times 4.55 + 2.45 \times 0.60$	71.50
S.L.P. PIANO RIALZATO MANTENUTA	MQ. 71.50

COMPUTO S.L.P. PIANO PRIMO MANTENUTA	
$9.61 \times 1.05 + 3.17 \times 5.69 + 18.44 \times 7.03 + 14.85 \times 5.71 + 13.24 \times 5.40$	314.05
S.L.P. PIANO 1° MANTENUTA	MQ. 314.05

COMPUTO S.L.P. PIANO SECONDO MANTENUTA	
$9.61 \times 1.05 + 3.17 \times 5.69 + 18.44 \times 7.03 + 14.85 \times 5.71 + 13.24 \times 5.40$	314.05
S.L.P. PIANO 2° MANTENUTA	MQ. 314.05

PROPRIETA' : SIET TORINO srl P.IVA 11861170014

UBICAZIONE : CORSO FRANCIA 45

PROGETTISTA : ARCH. FABRIZIO PIVA

UFFICIO TECNICO NUOVA SIET - ISCRITTO AL N.10790 ALBO PROV. DI TORINO CHE SOTTOSCRIVE CON FIRMA DIGITALE

OGGETTO DELL'OPERA : EDIFICIO RESIDENZIALE

TIPOLOGIA DI INTERVENTO : PERMESSO DI COSTRUIRE IN DEROGA AI SENSI
DELL'ART.14 TUE E/O ART.5 COMMA 11 LEGGE 106/2011


TIPOLOGIA ELABORATO : STATO DI FATTO - VOLUMETRIE ESISTENTI

TAV.04 D

DATA : 20 NOVEMBRE 2020

AGGIORNAMENTI

SCALA 1:100

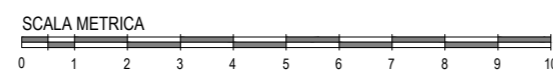


COMPUTO VOLUME PIANO TERZO

18.44x7.04+3.17x5.75+9.61x1.05+14.85x11.11	323.12
SUPERFICIE PIANO 3°	MQ. 323.12
ALTEZZA PIANO 3°	M. 3.58
VOLUME PIANO 3°	MC. 1156.76


COMPUTO VOLUME PIANO QUARTO

10.80x2.13+4.16x6.11+1.48x3.86+1.36x0.60	54.95
15.05x4.64+8.08x1.60	82.76
SUPERFICIE PIANO 4°	MQ. 137.71
ALTEZZA PIANO 4°	M. 3.58
VOLUME PIANO 4°	MC. 493.00

PIANTA PIANO TERZO

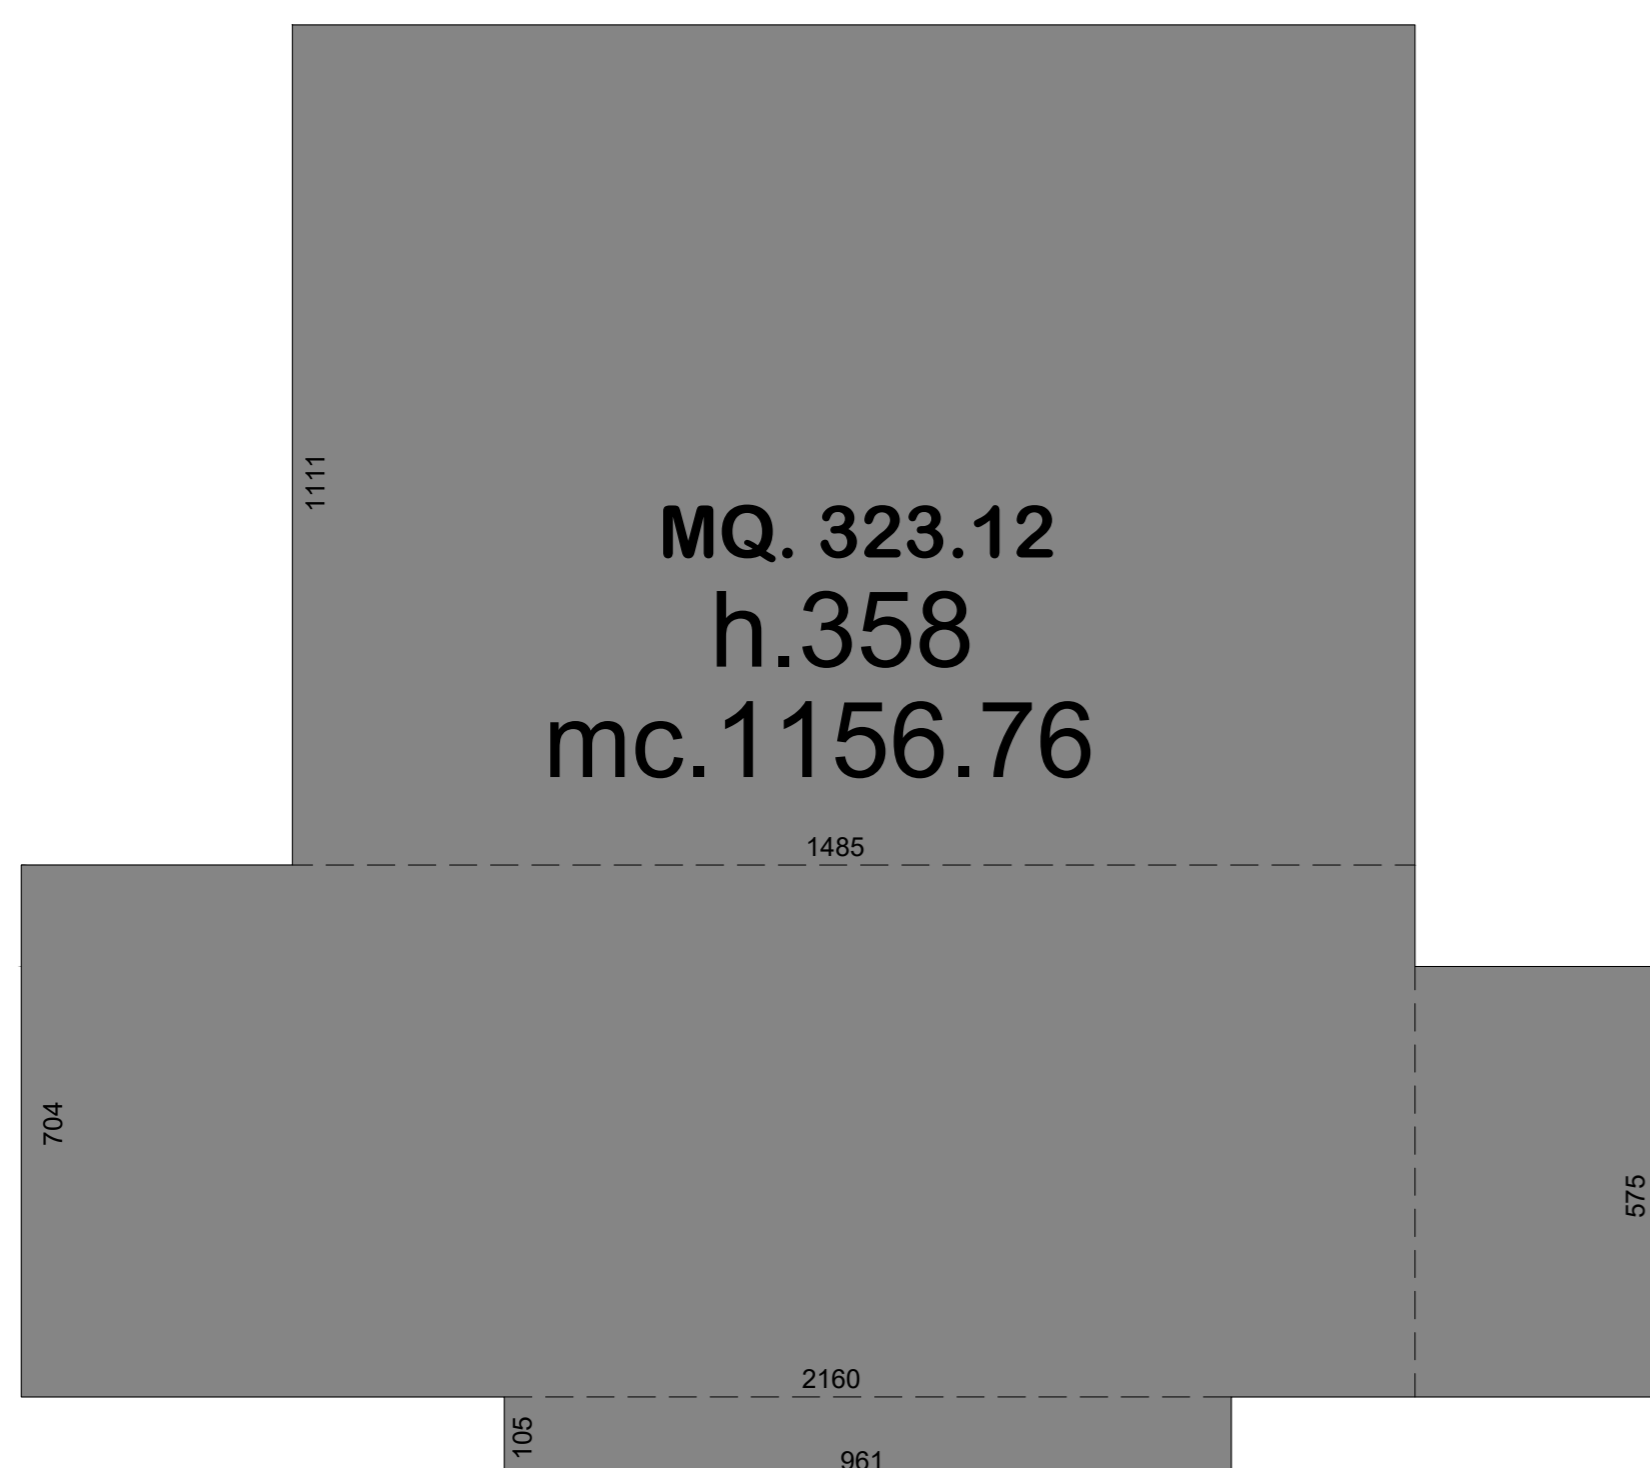

PIANTA PIANO QUARTO

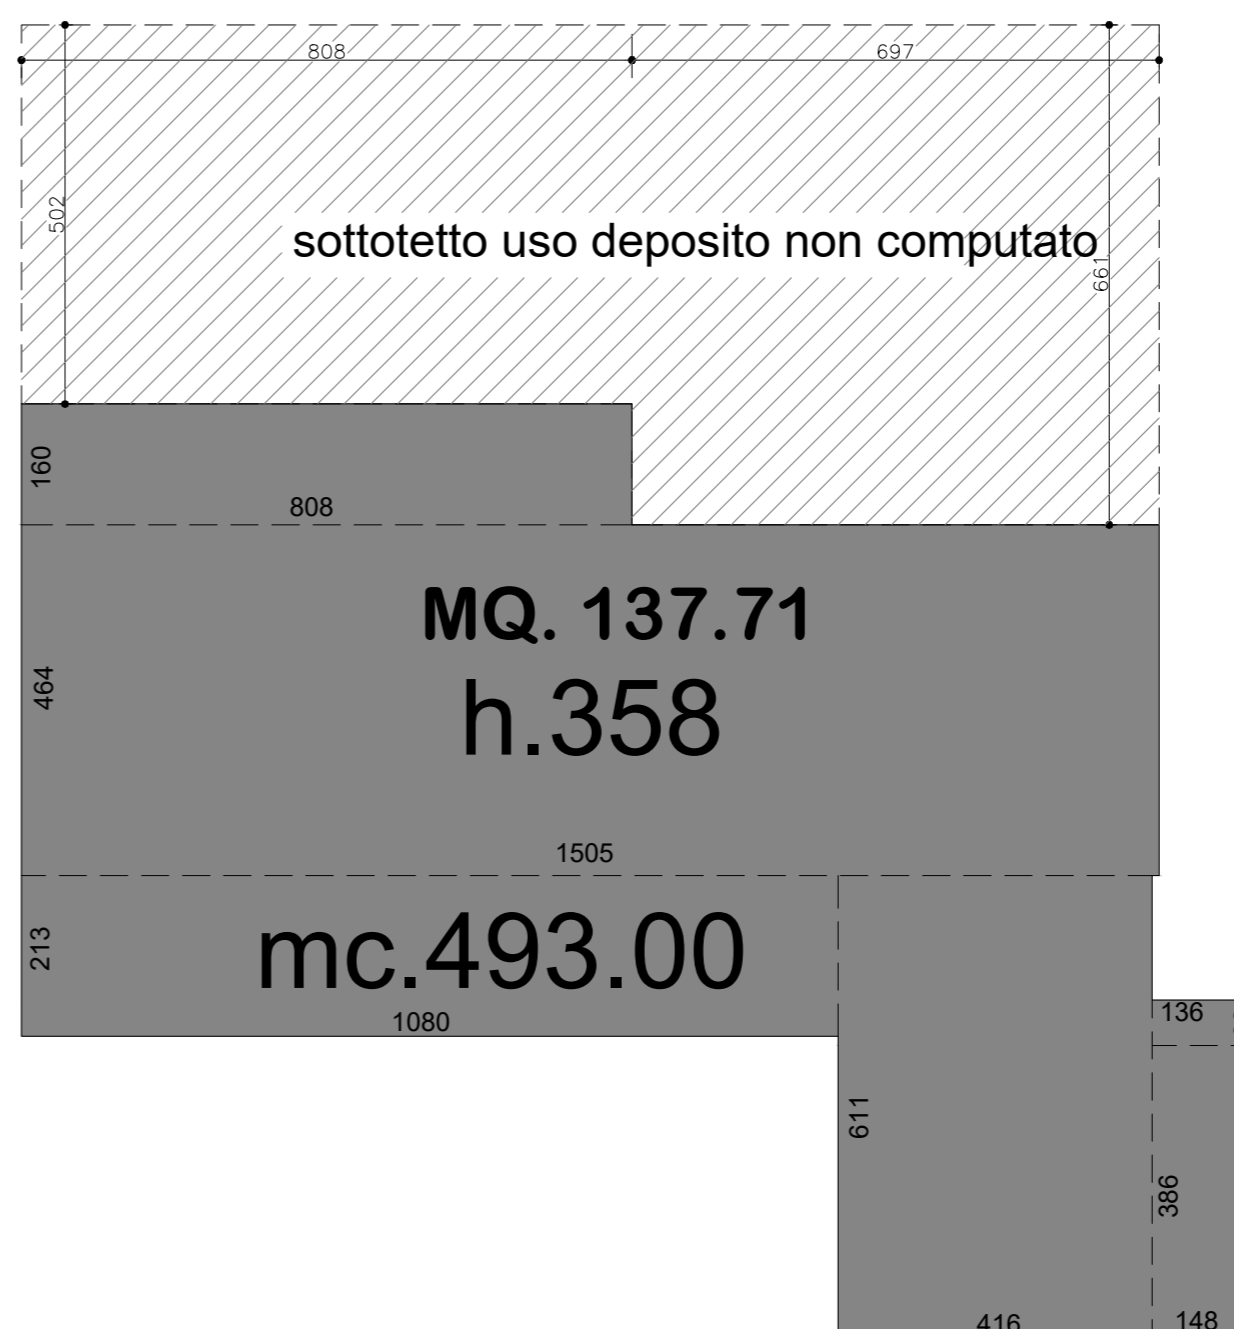


COMPUTO VOLUME ESISTENTE /3 X 0.7
(art.7-8-9 d.m.2 aprile 1968)


P. INTERR.	mc. 1554.50
P. RIALZ.	mc. 1601.51
P. 1°	mc. 1344.17
P. 2°	mc. 1095.37
P. 3°	mc. 1156.76
P. 4°	mc. 493.00

TOTALE mc.7245.31
mc.7245.31/3x0.7


MQ.1690.57

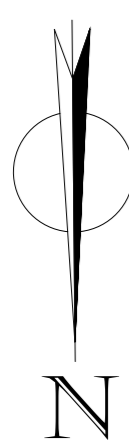

PIANTA PIANO TERZO

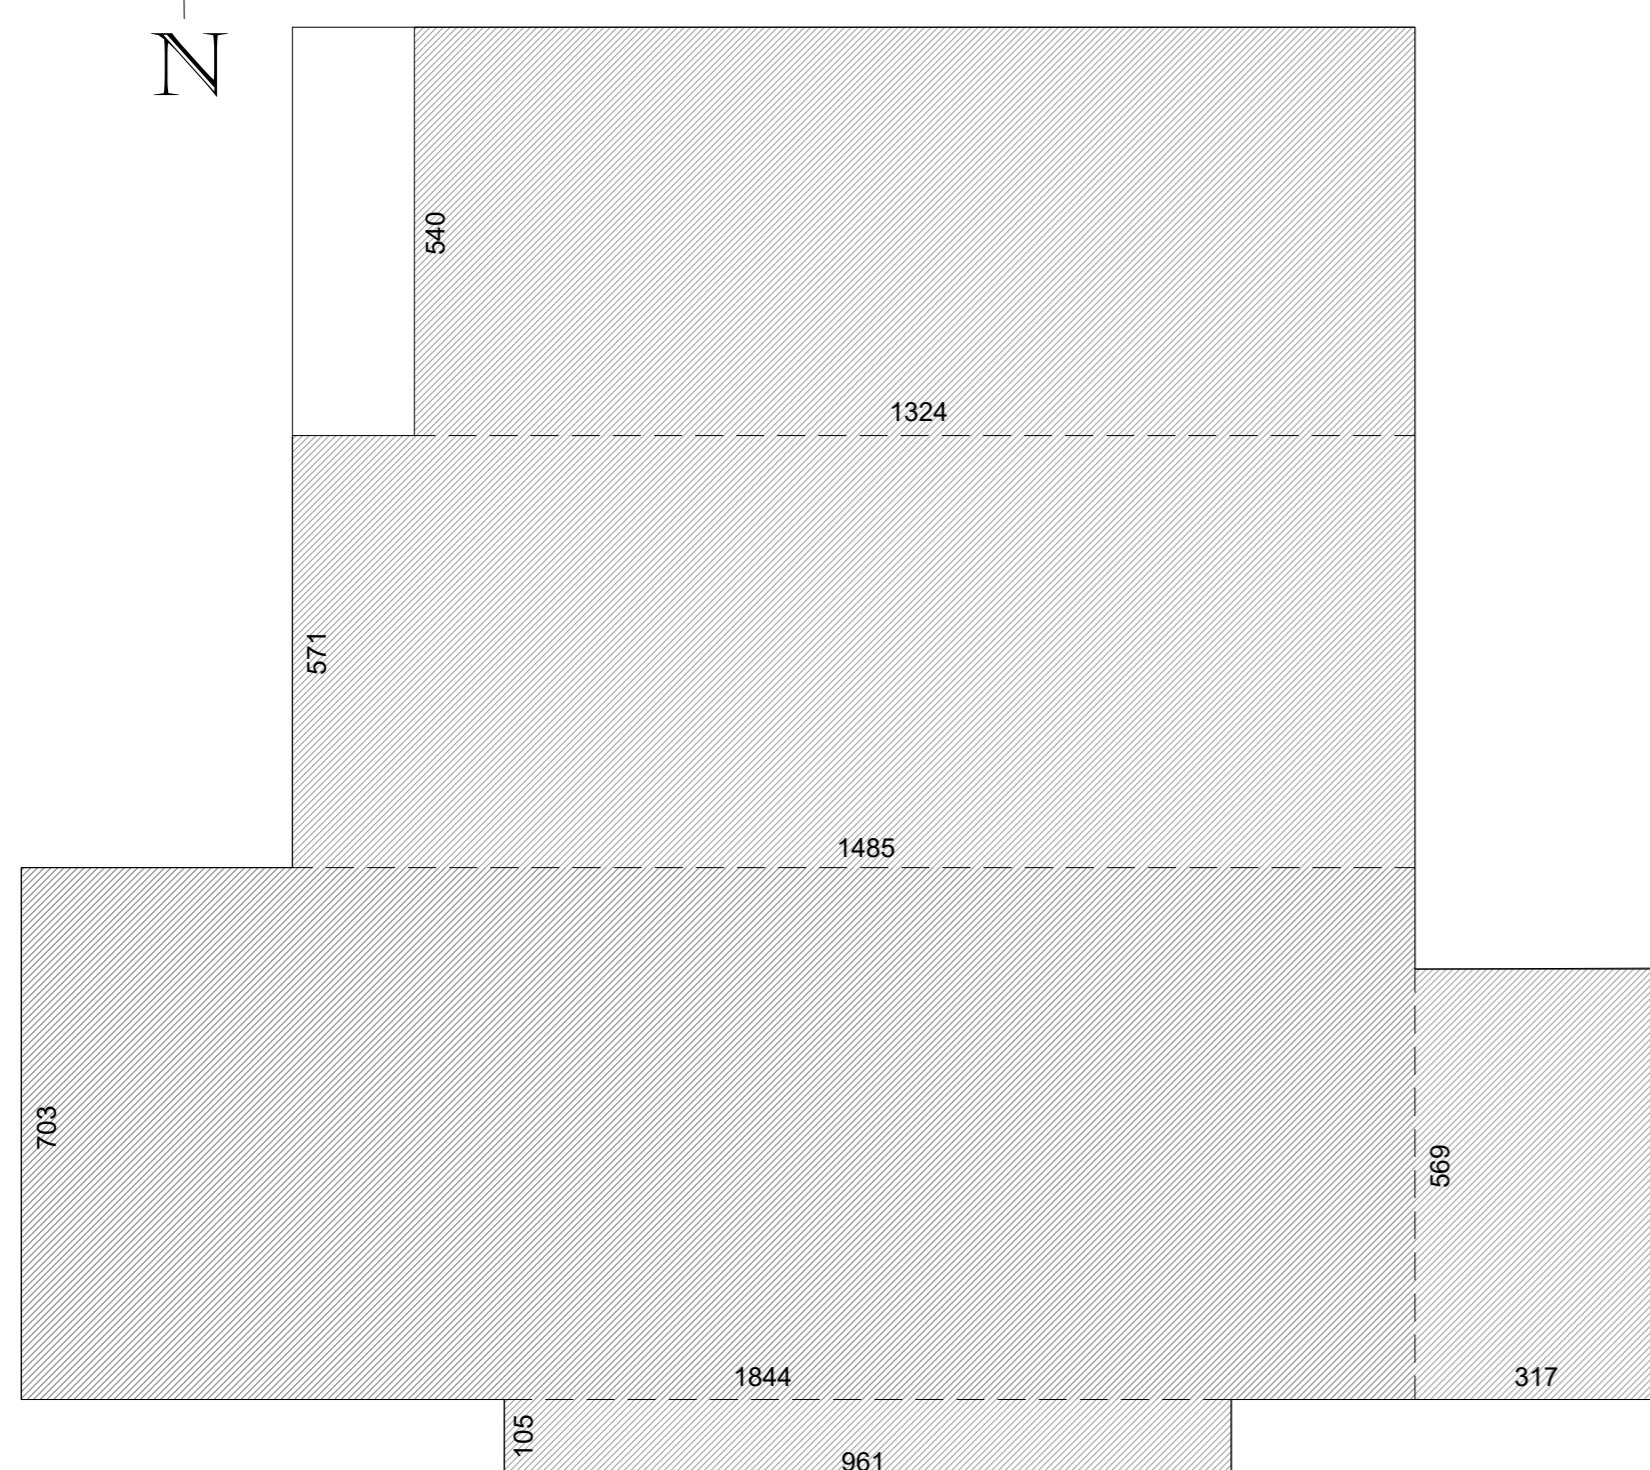

PIANTA PIANO QUARTO (SOTTOTETTO)

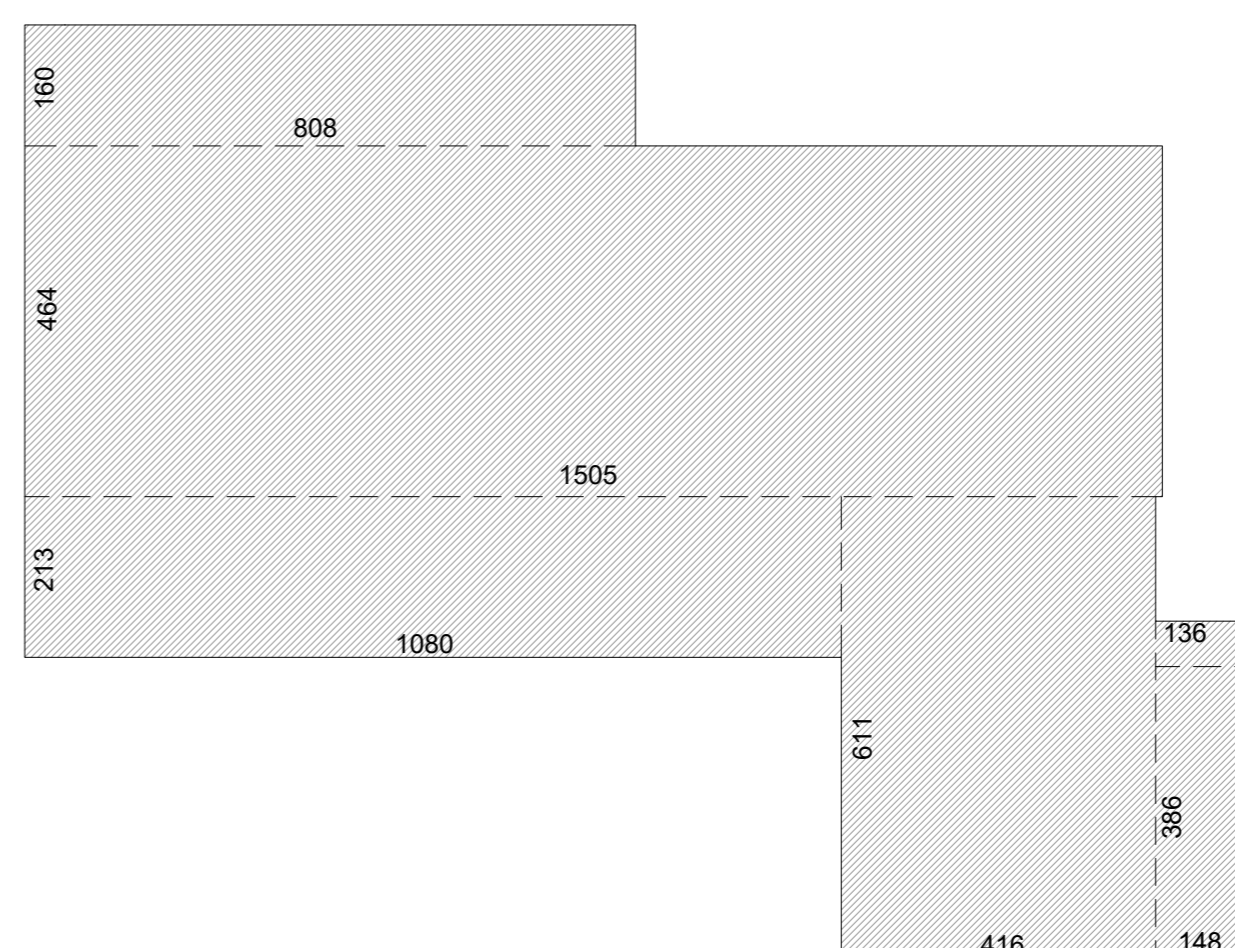

COMPUTO S.L.P PIANO TERZO








9.61x1.05+3.17x5.69+18.44x7.03+14.85x5.71+13.24x5.40	314.05
S.L.P. PIANO 3° MANTENUTA	MQ. 314.05

COMPUTO S.L.P PIANO QUARTO

10.80x2.13+4.16x6.11+1.48x3.86+1.36x0.60	54.95
15.05x4.64+8.08x1.60	82.76
S.L.P. PIANO 4° MANTENUTA	MQ. 137.71

S.L.P. MQ. 1690.27 x 2/3 = MQ. 1126.85
S.L.P. MANTENUTA MQ. 1151.36 > 1126.85

PROPRIETA' : SIET TORINO srl P.IVA 11861170014		
UBICAZIONE : CORSO FRANCIA 45		
PROGETTISTA : ARCH. FABRIZIO PIVA UFFICIO TECNICO NUOVA SIET - ISCRITTO AL N.10790 ALBO PROV. DI TORINO CHE SOTTOSCRIVE CON FIRMA DIGITALE		
OGGETTO DELL'OPERA : EDIFICIO RESIDENZIALE		
TIPOLOGIA DI INTERVENTO : PERMESSO DI COSTRUIRE IN DEROGA AI SENSI DELL'ART.14 TUE E/O ART.5 COMMA 11 LEGGE 106/2011		
TIPOLOGIA ELABORATO : PROGETTO - PIANI TIPO		
TAV.05 A	DATA : 20 NOVEMBRE 2020	AGGIORNAMENTI 5 OTTOBRE 2022
SCALA 1:100		

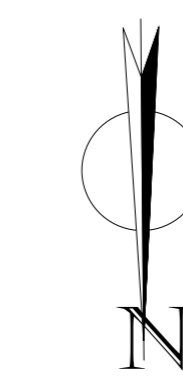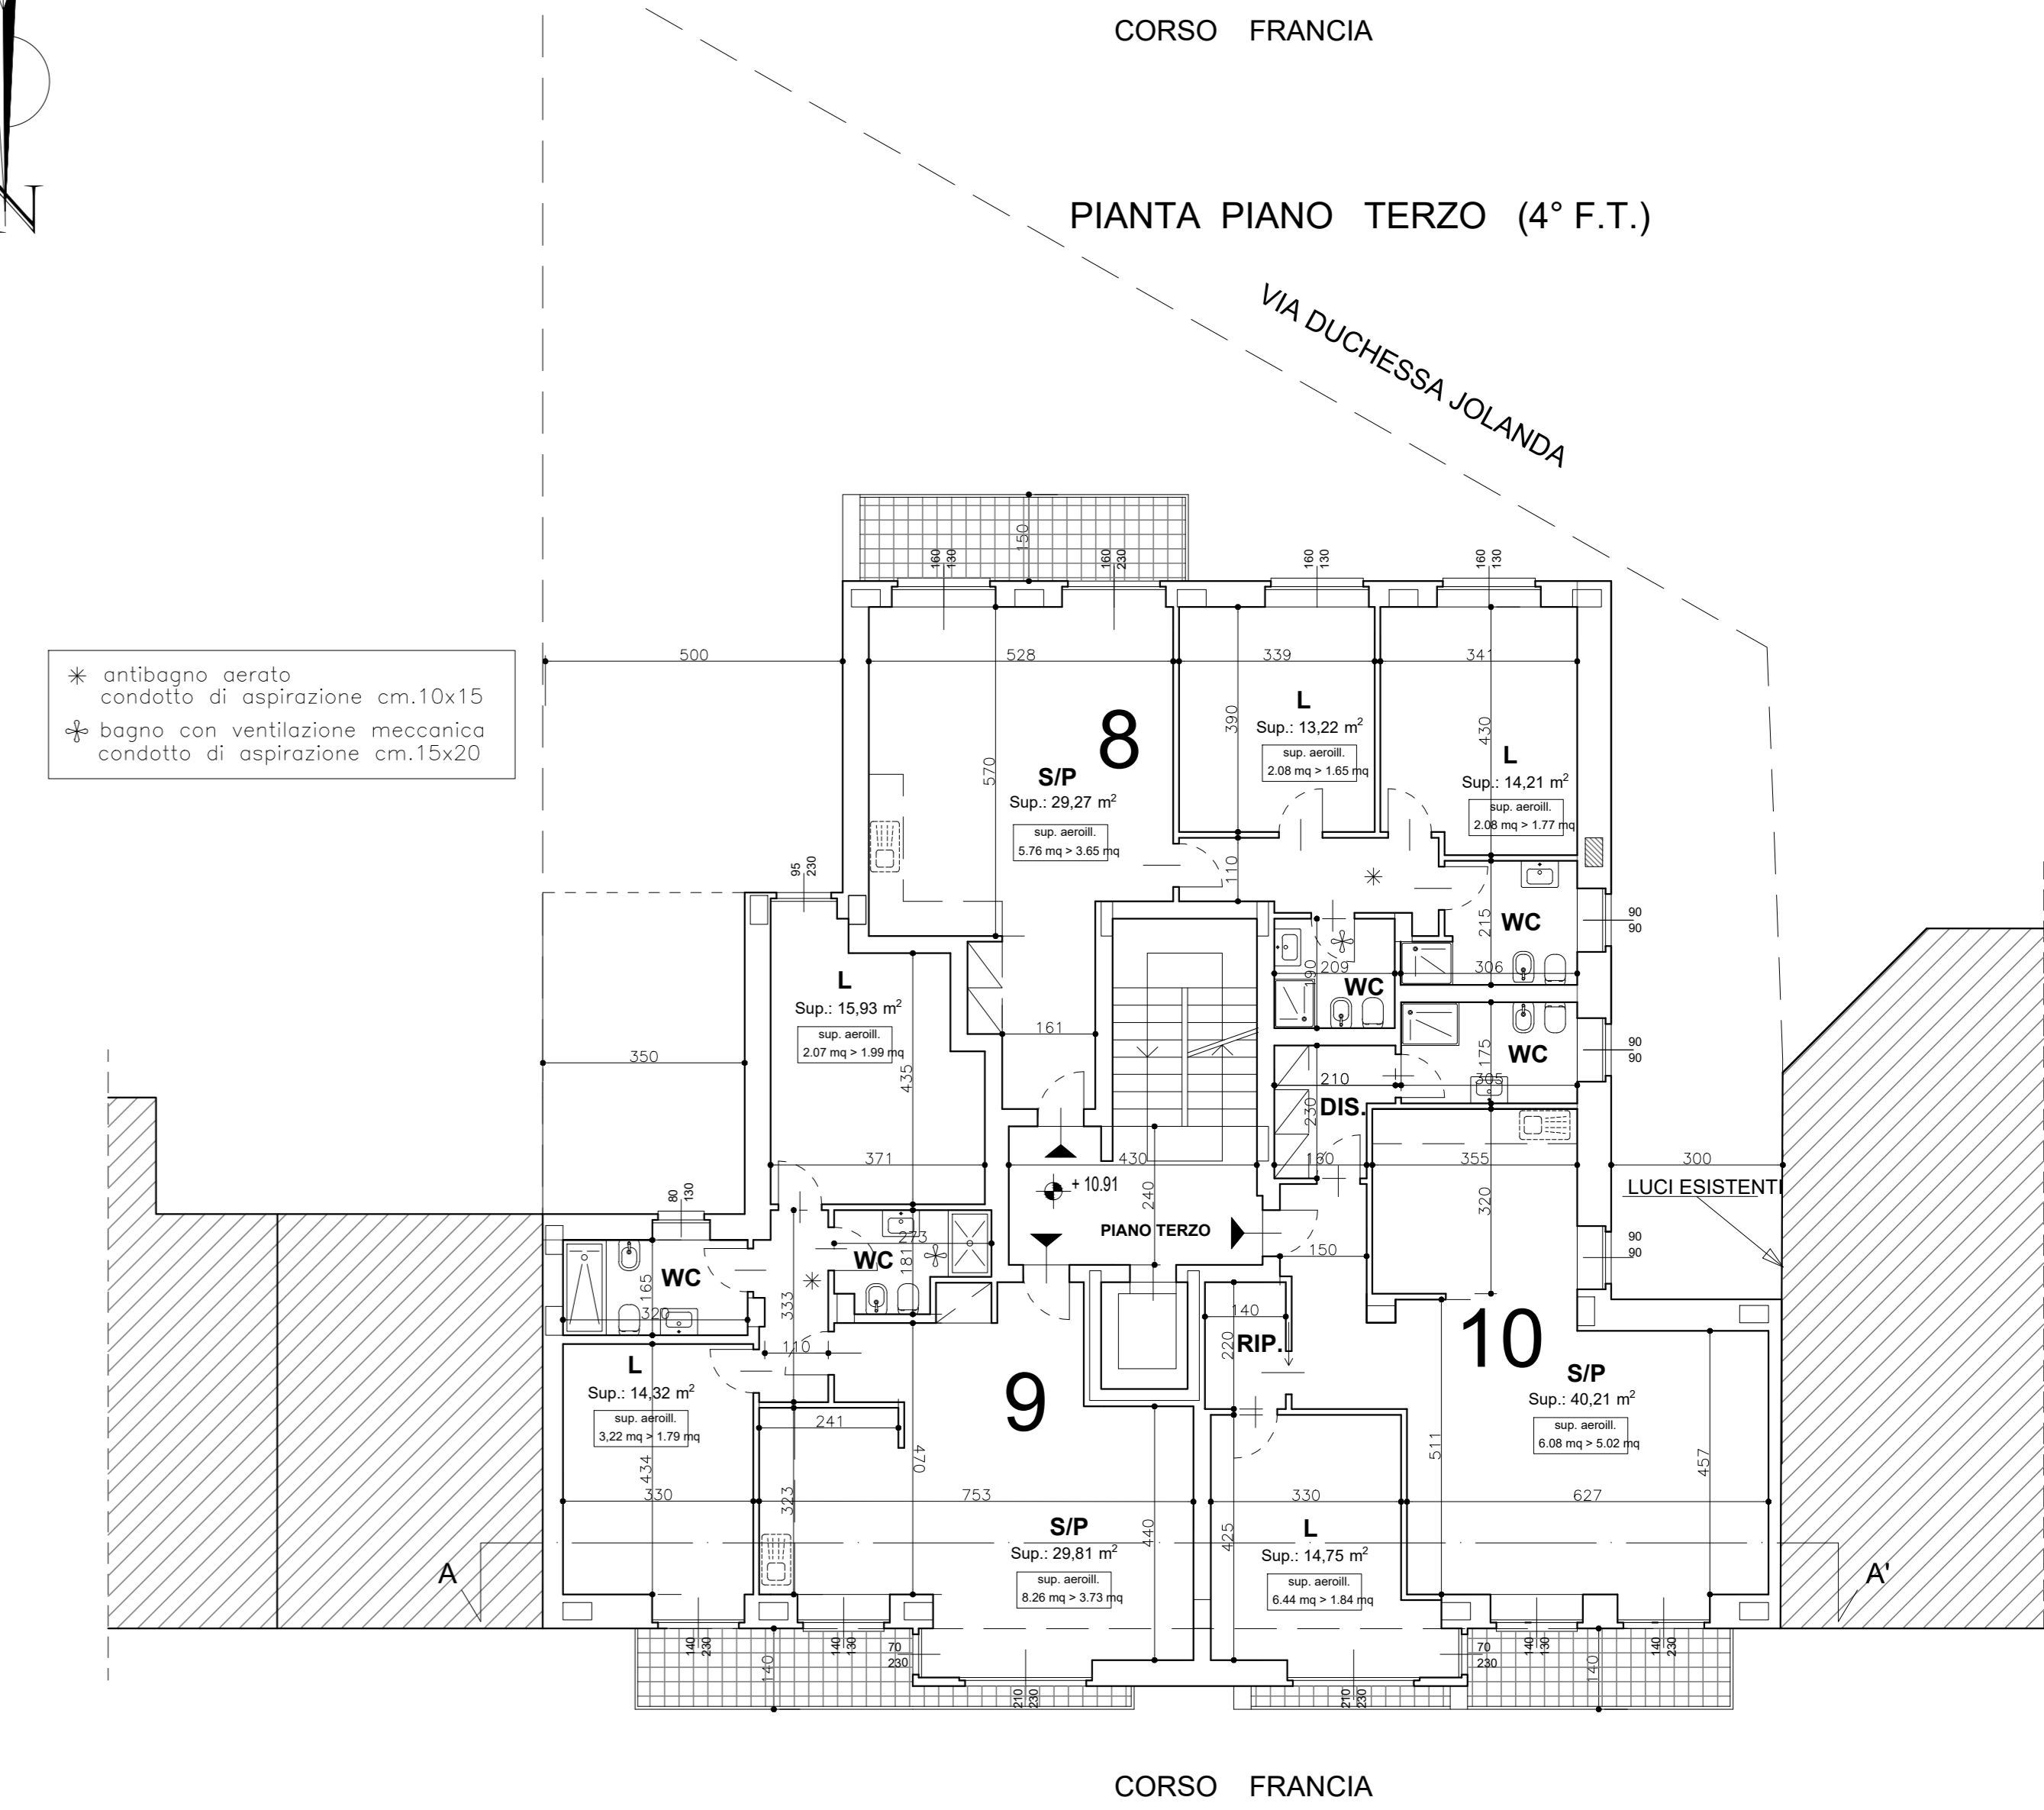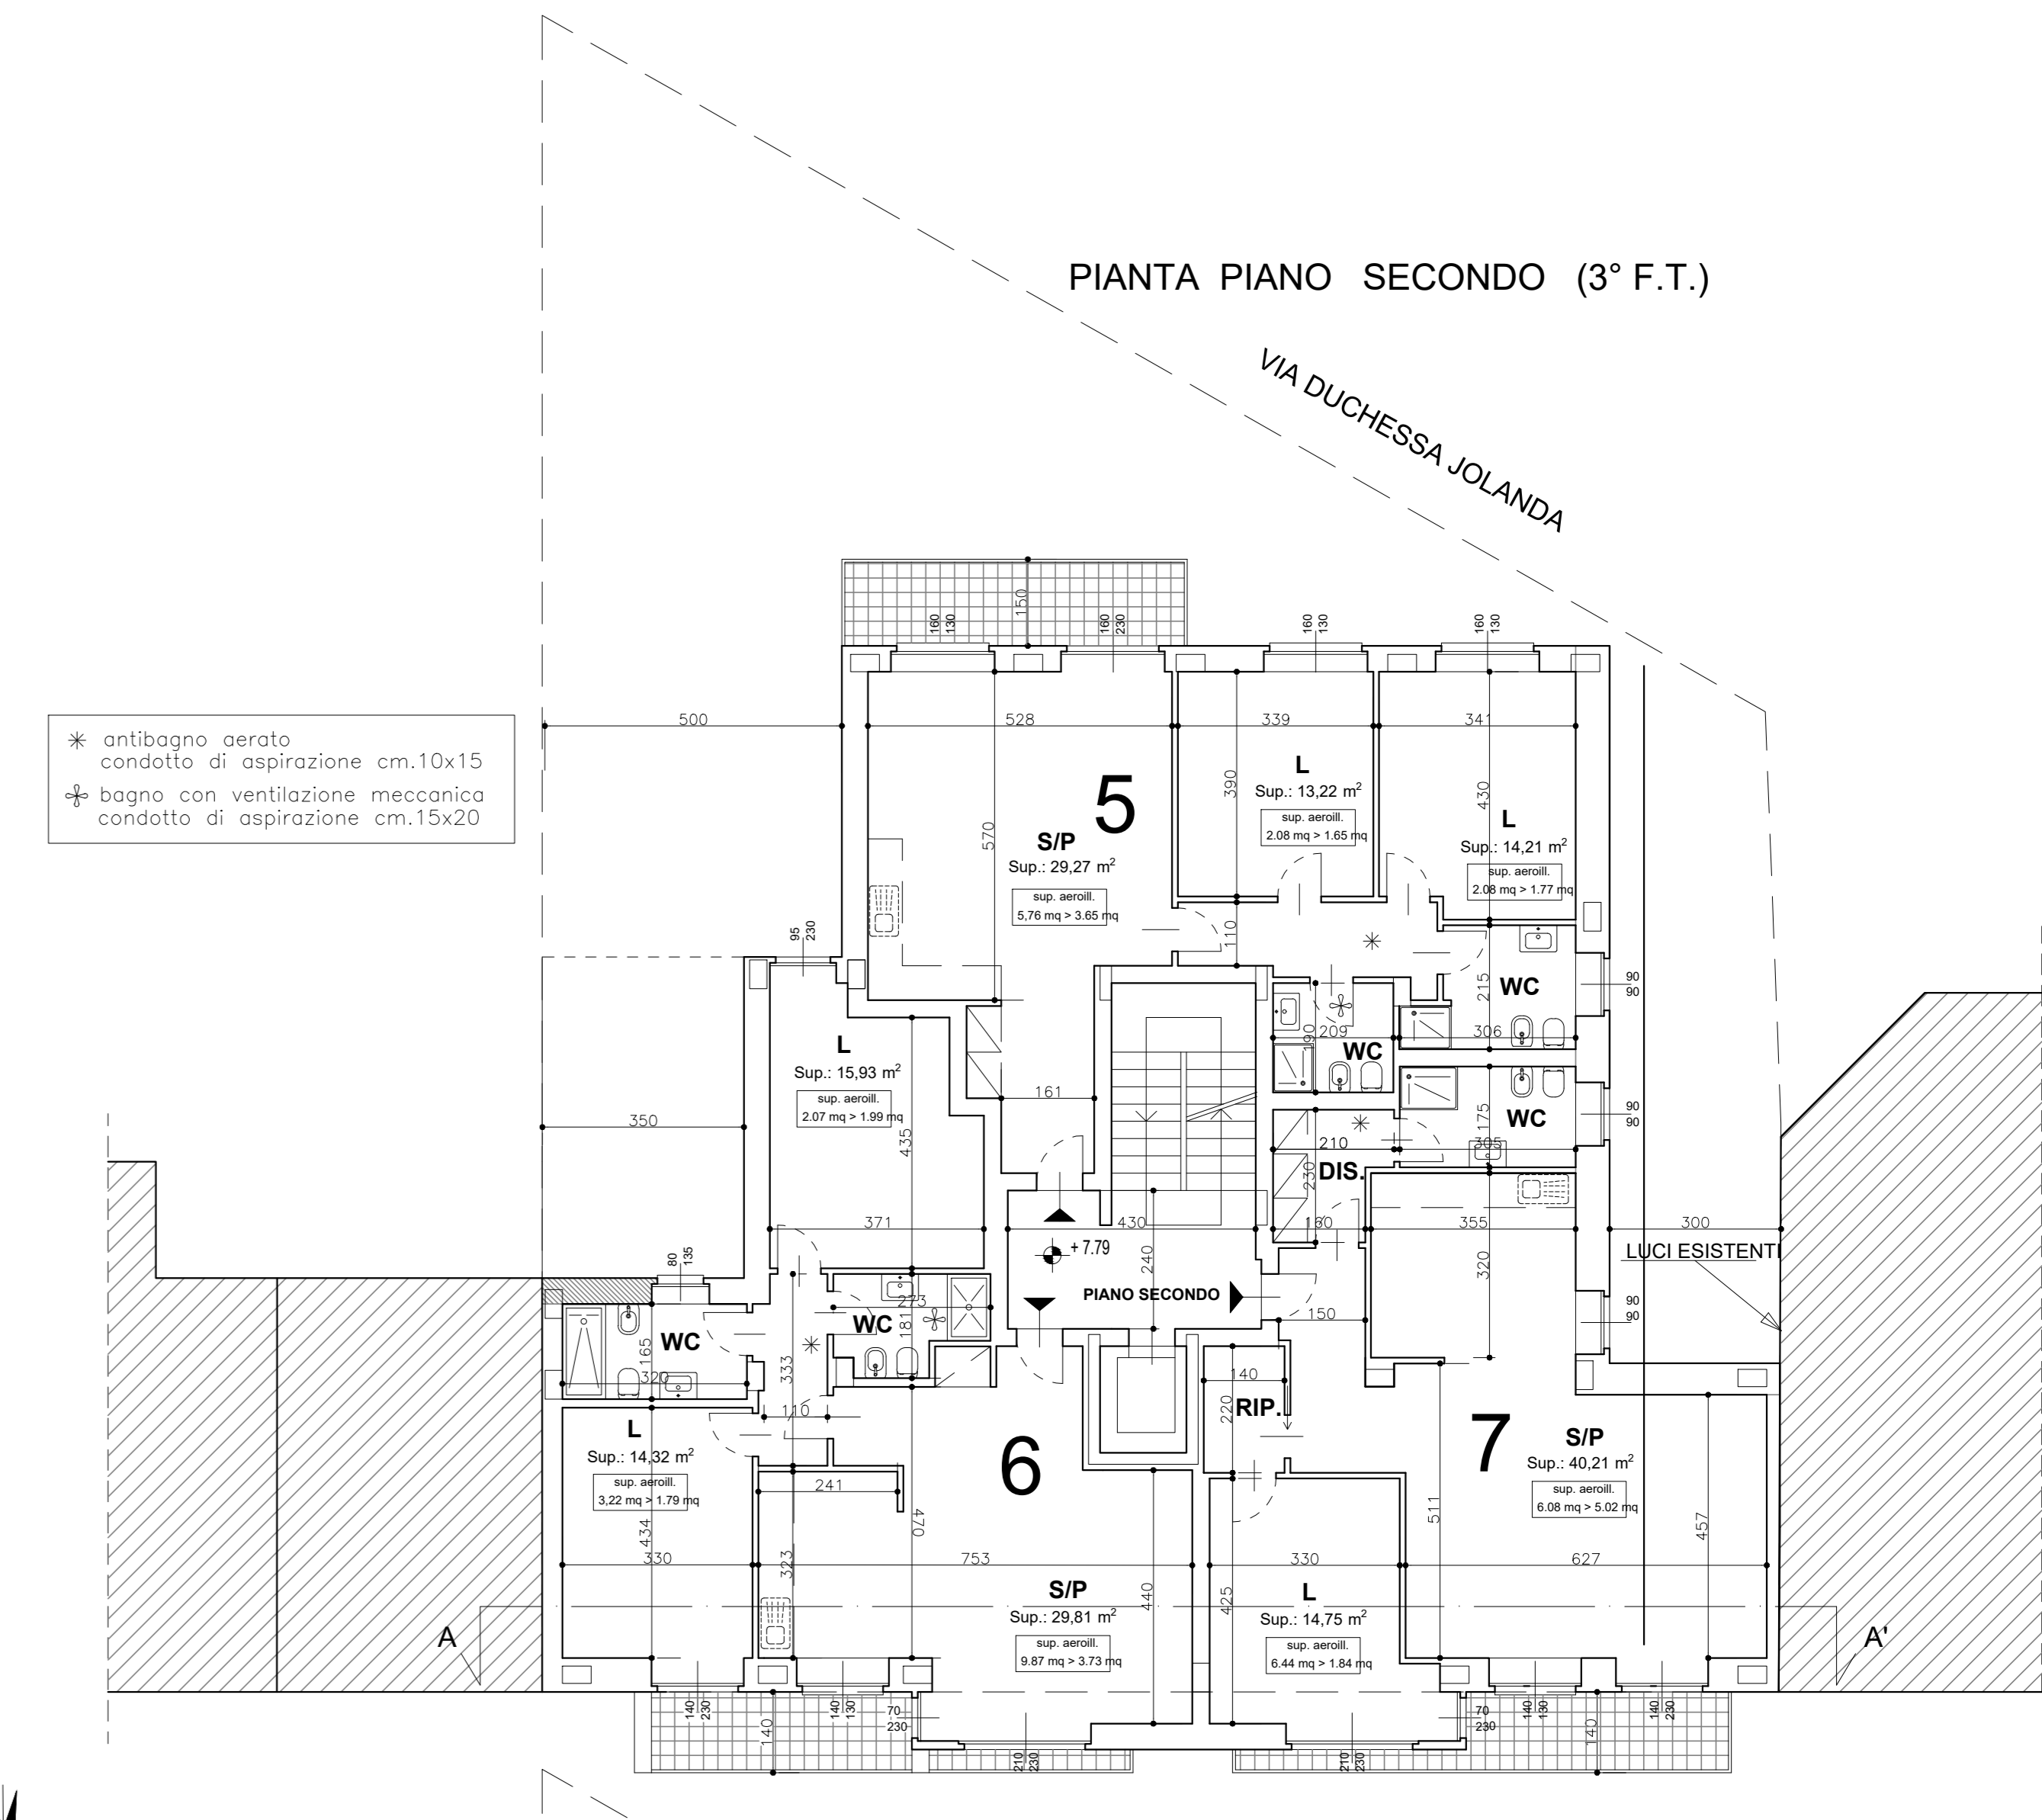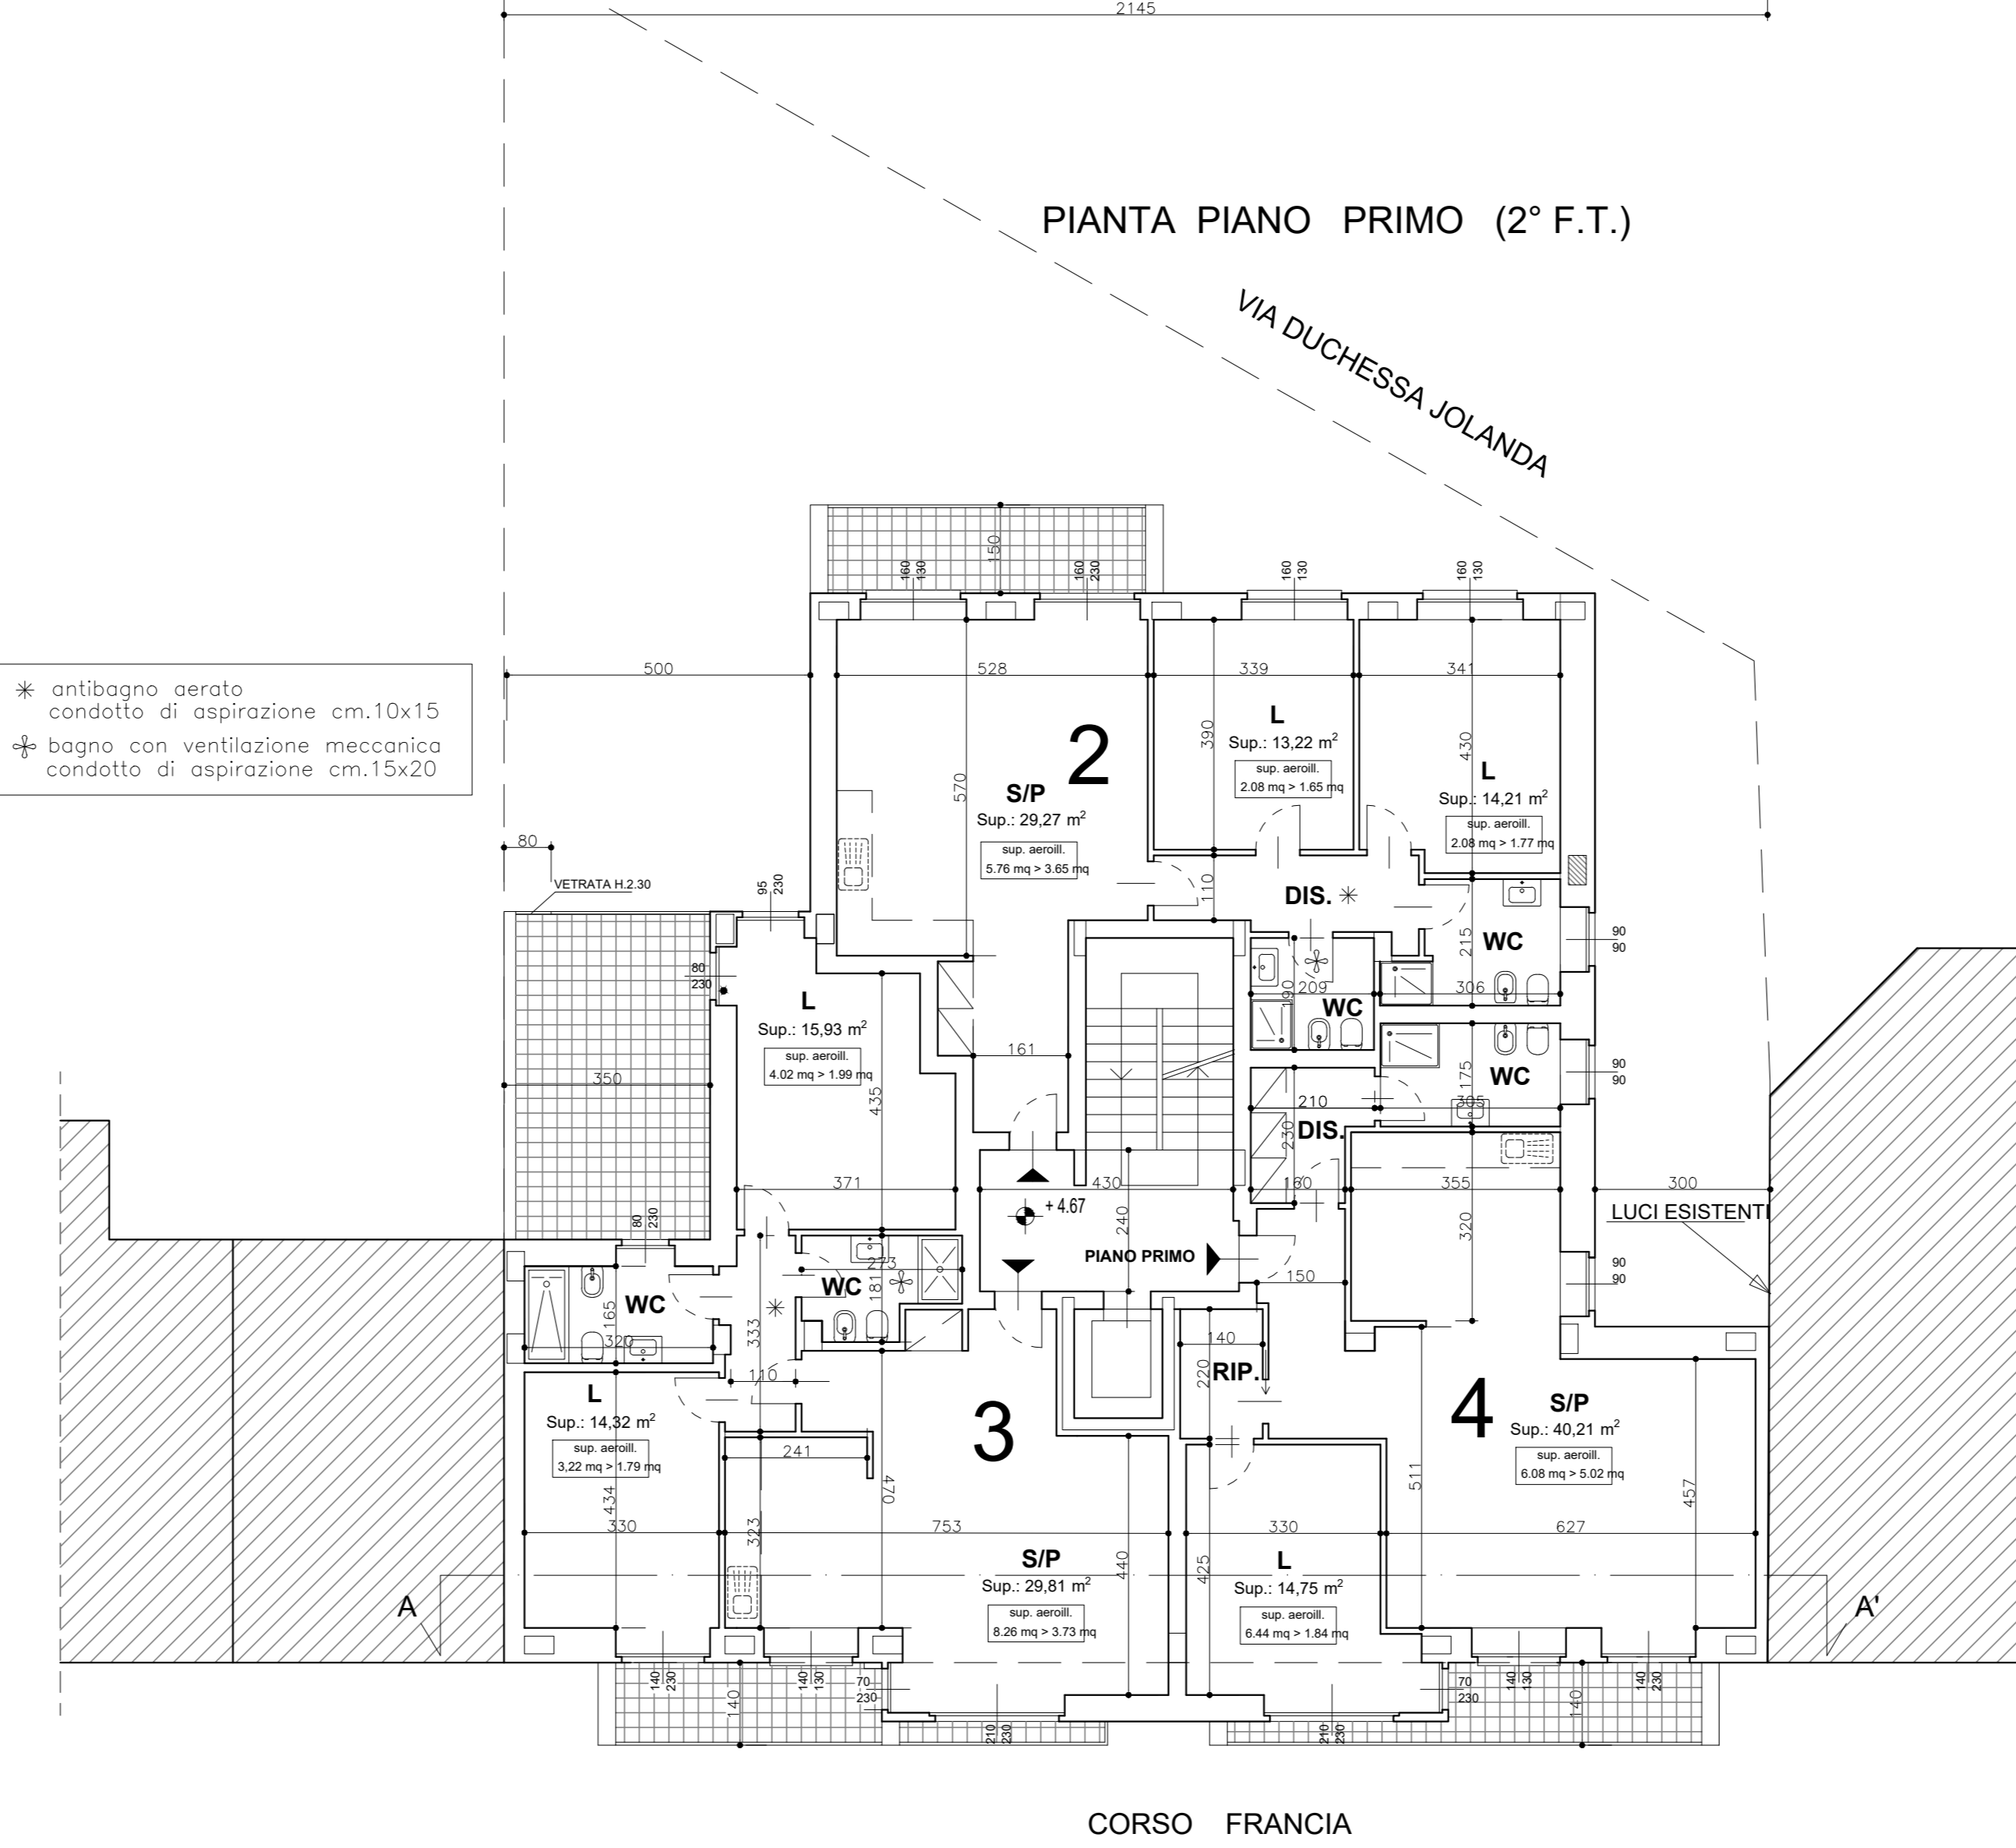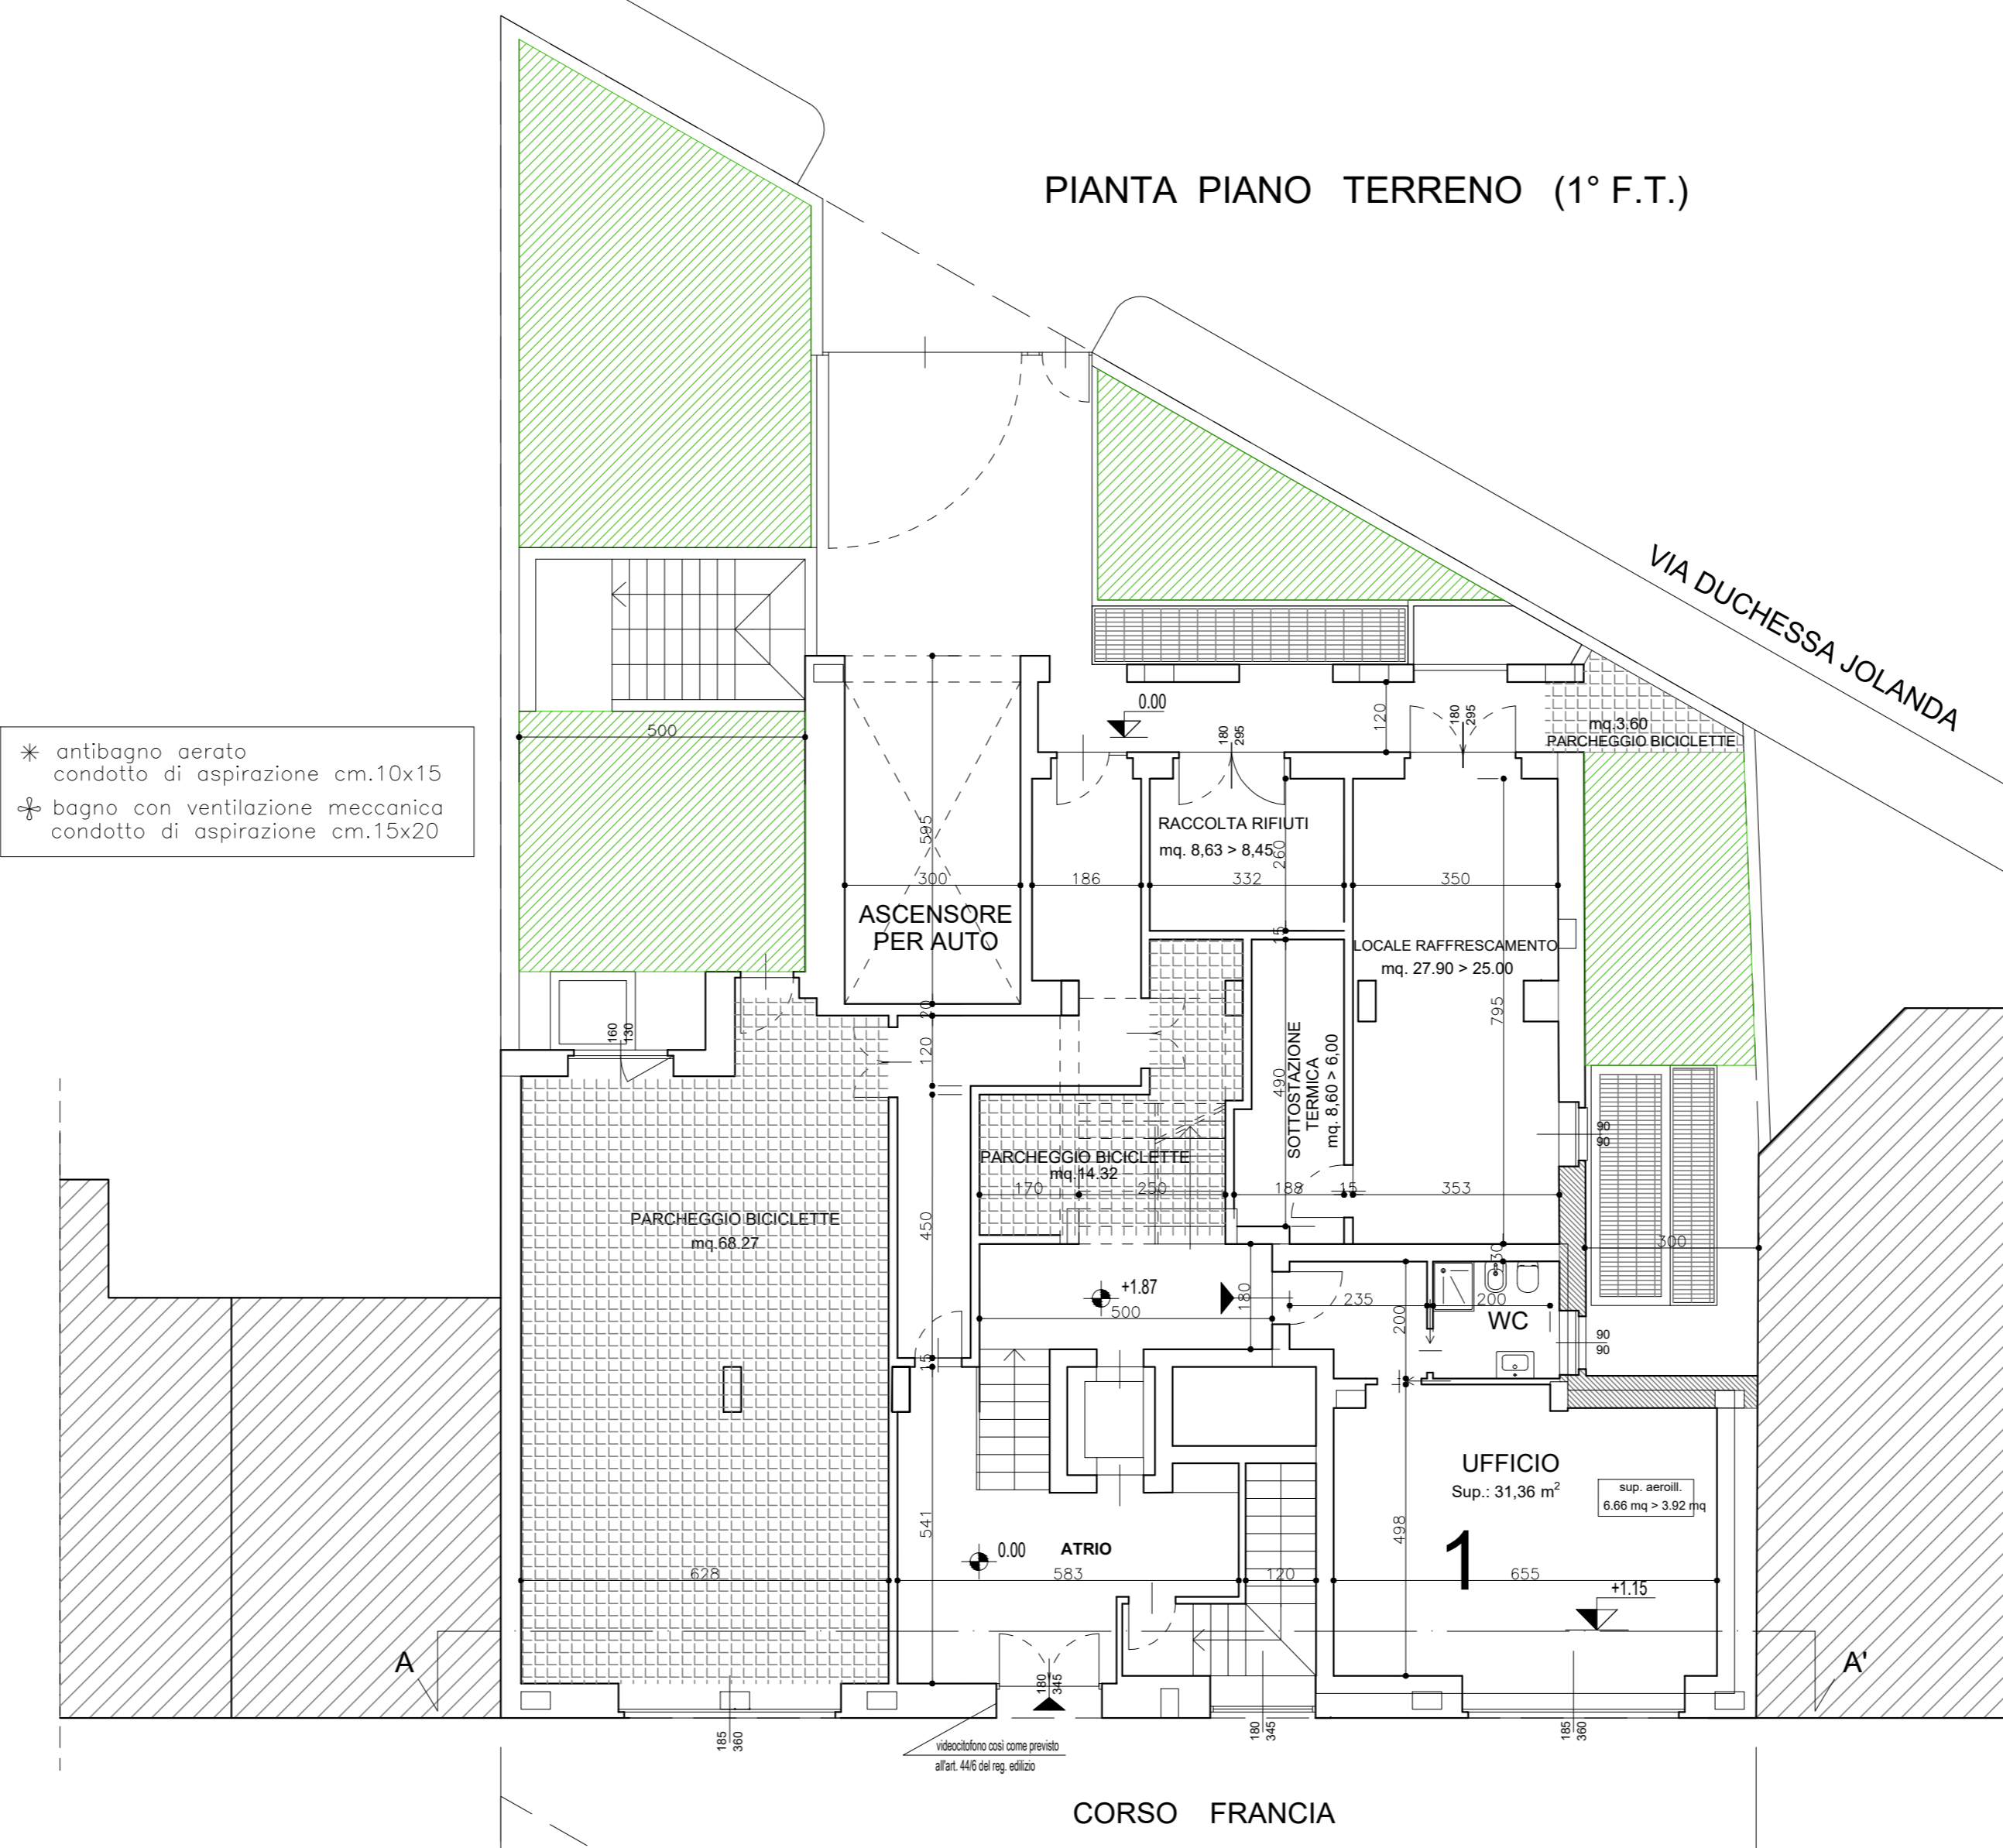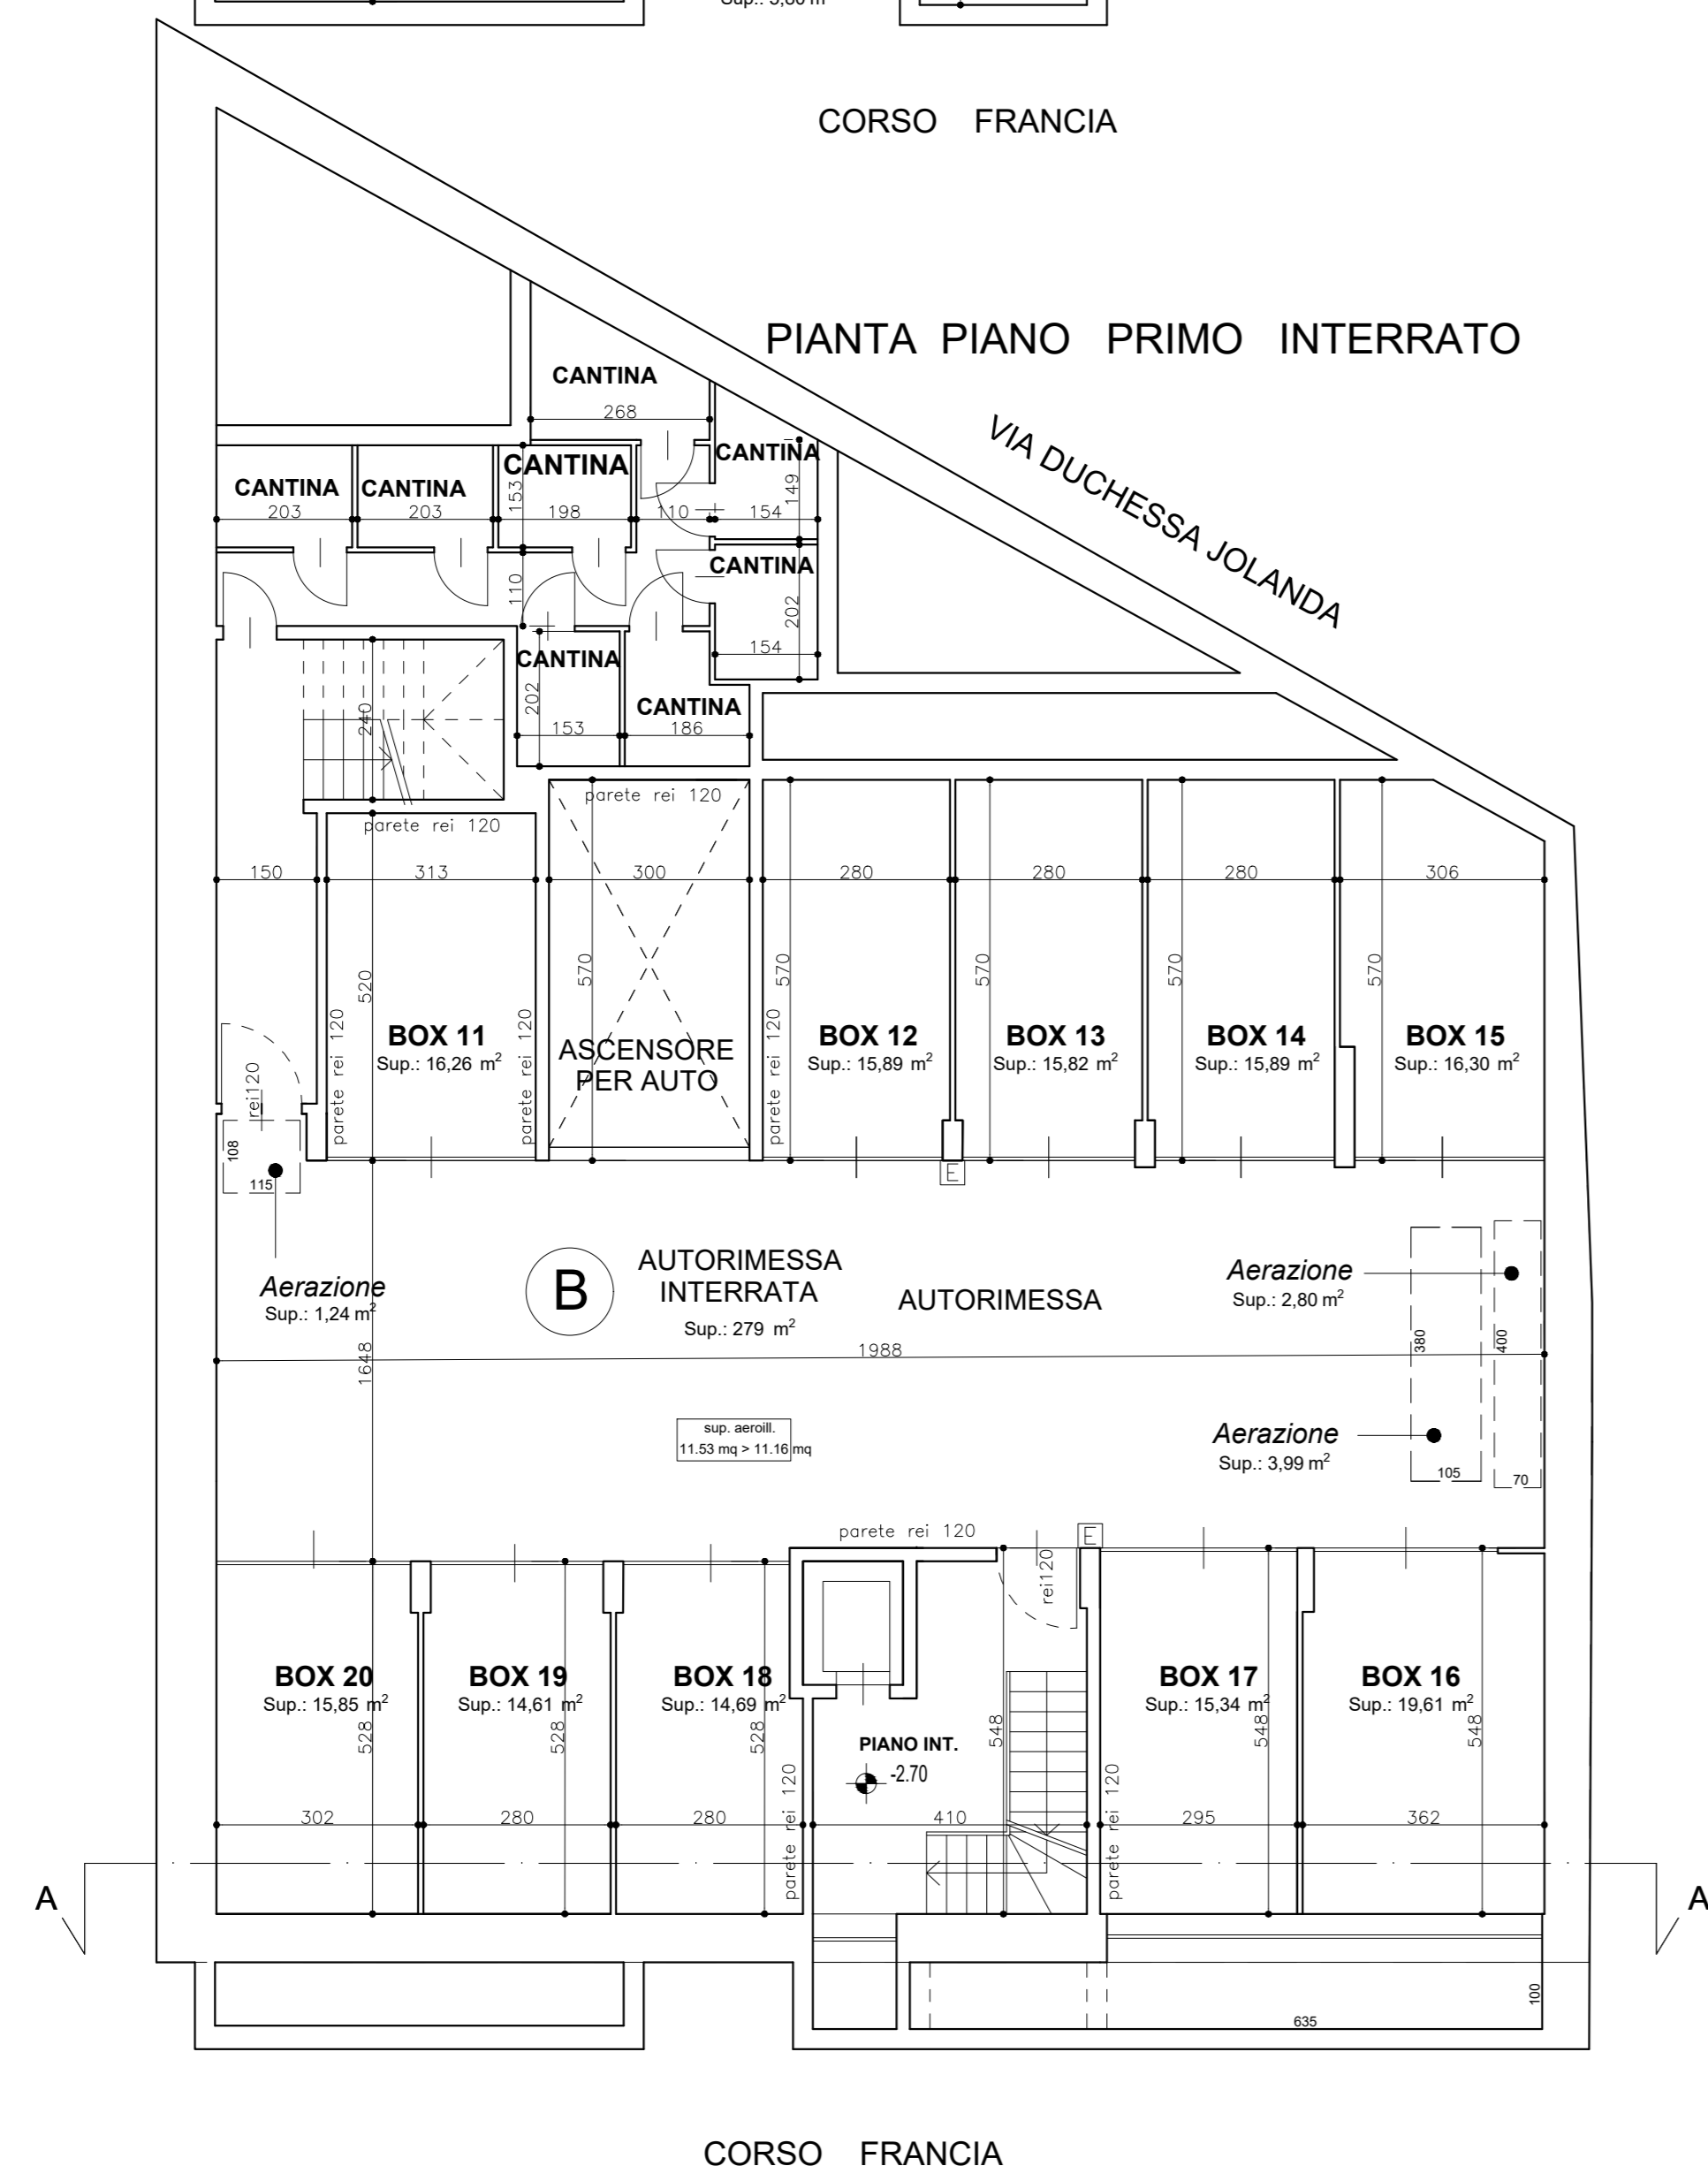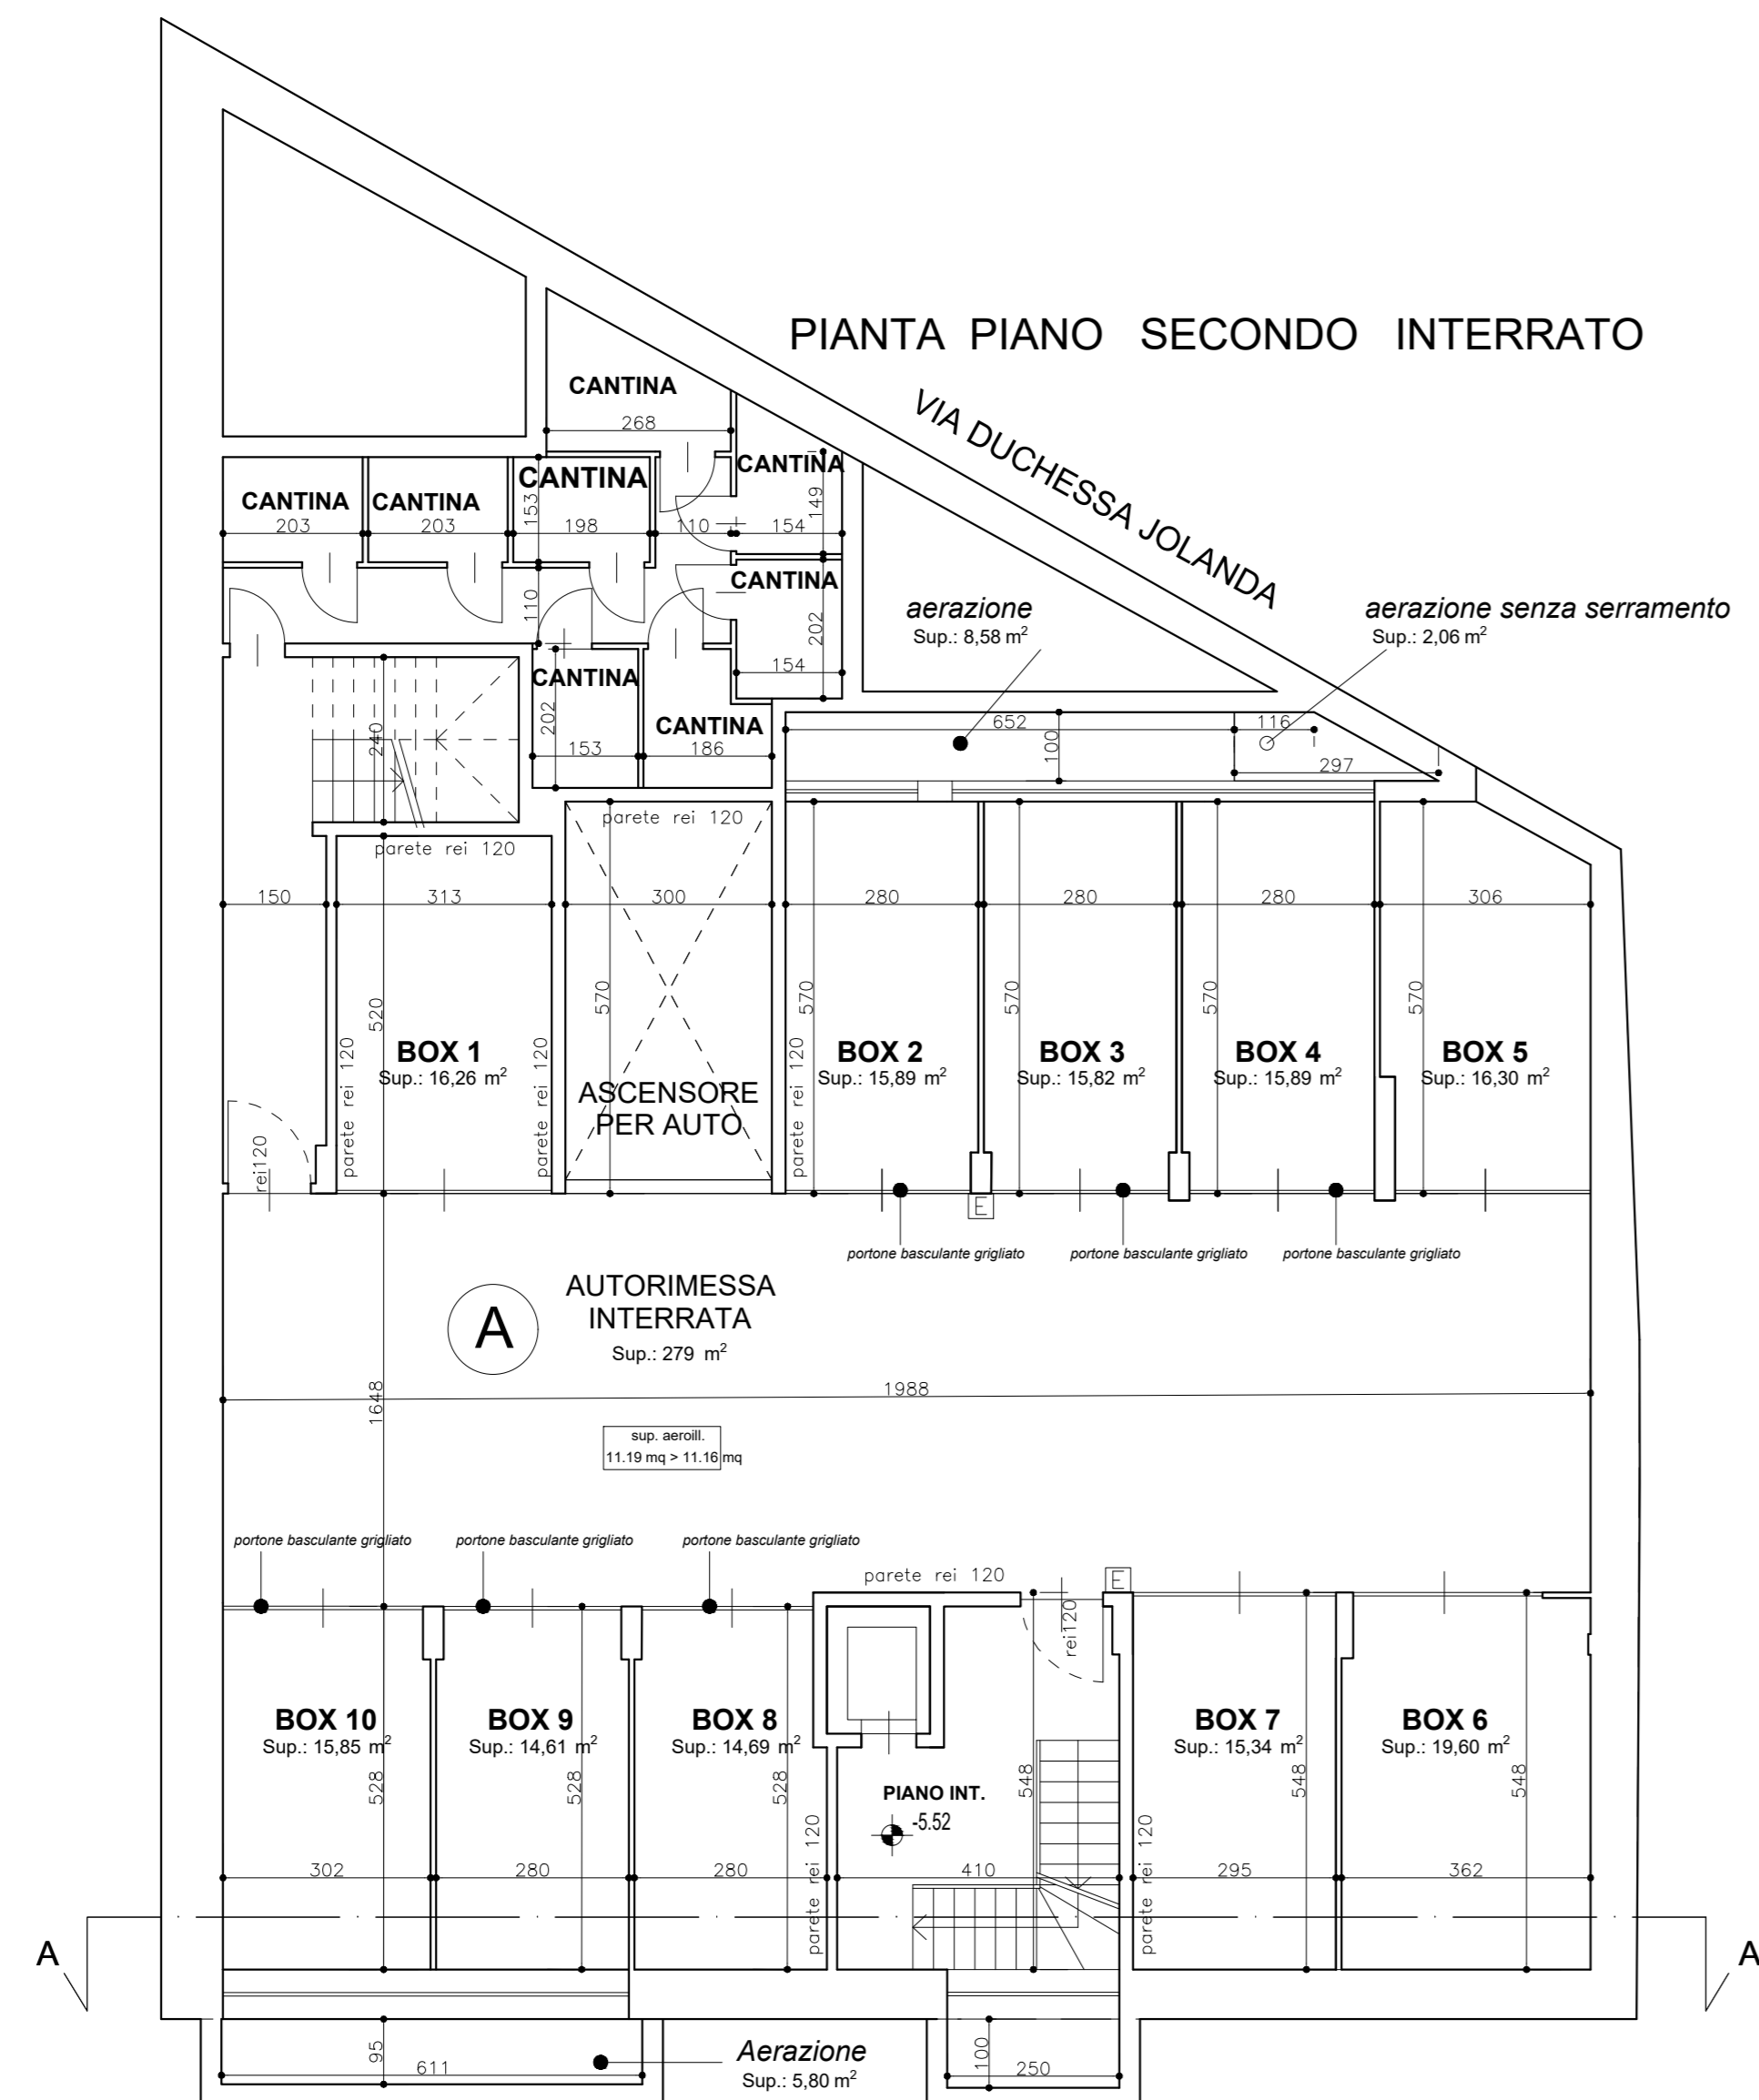


* antibagno gerato
condotto di aspirazione cm.10x15
+ bagno con ventilazione meccanica
condotto di aspirazione cm.15x20

* antibagno gerato
condotto di aspirazione cm.10x15
+ bagno con ventilazione meccanica
condotto di aspirazione cm.15x20


* antibagno gerato
condotto di aspirazione cm.10x15
+ bagno con ventilazione meccanica
condotto di aspirazione cm.15x20

* antibagno gerato
condotto di aspirazione cm.10x15
+ bagno con ventilazione meccanica
condotto di aspirazione cm.15x20


PROPRIETA' : SIET TORINO srl P.IVA 11861170014		
UBICAZIONE : CORSO FRANCIA 45		
PROGETTISTA : ARCH. FABRIZIO PIVA UFFICIO TECNICO NUOVA SIET - ISCRITTO AL N.10790 ALBO PROV. DI TORINO CHE SOTTOSCRIVE CON FIRMA DIGITALE		
OGGETTO DELL'OPERA : EDIFICIO RESIDENZIALE		
TIPOLOGIA DI INTERVENTO : PERMESSO DI COSTRUIRE IN DEROGA AI SENSI DELL'ART.14 TUE E/O ART.5 COMMA 11 LEGGE 106/2011		
TIPOLOGIA ELABORATO : PROGETTO- PIANI TIPO E TETTO		
TAV.05 B	DATA : 20 NOVEMBRE 2020	AGGIORNAMENTI
SCALA 1:100		

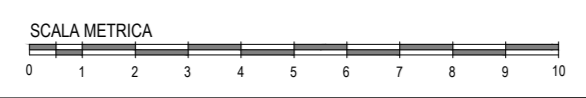


PIANTA PIANO QUARTO (5° F.T.)

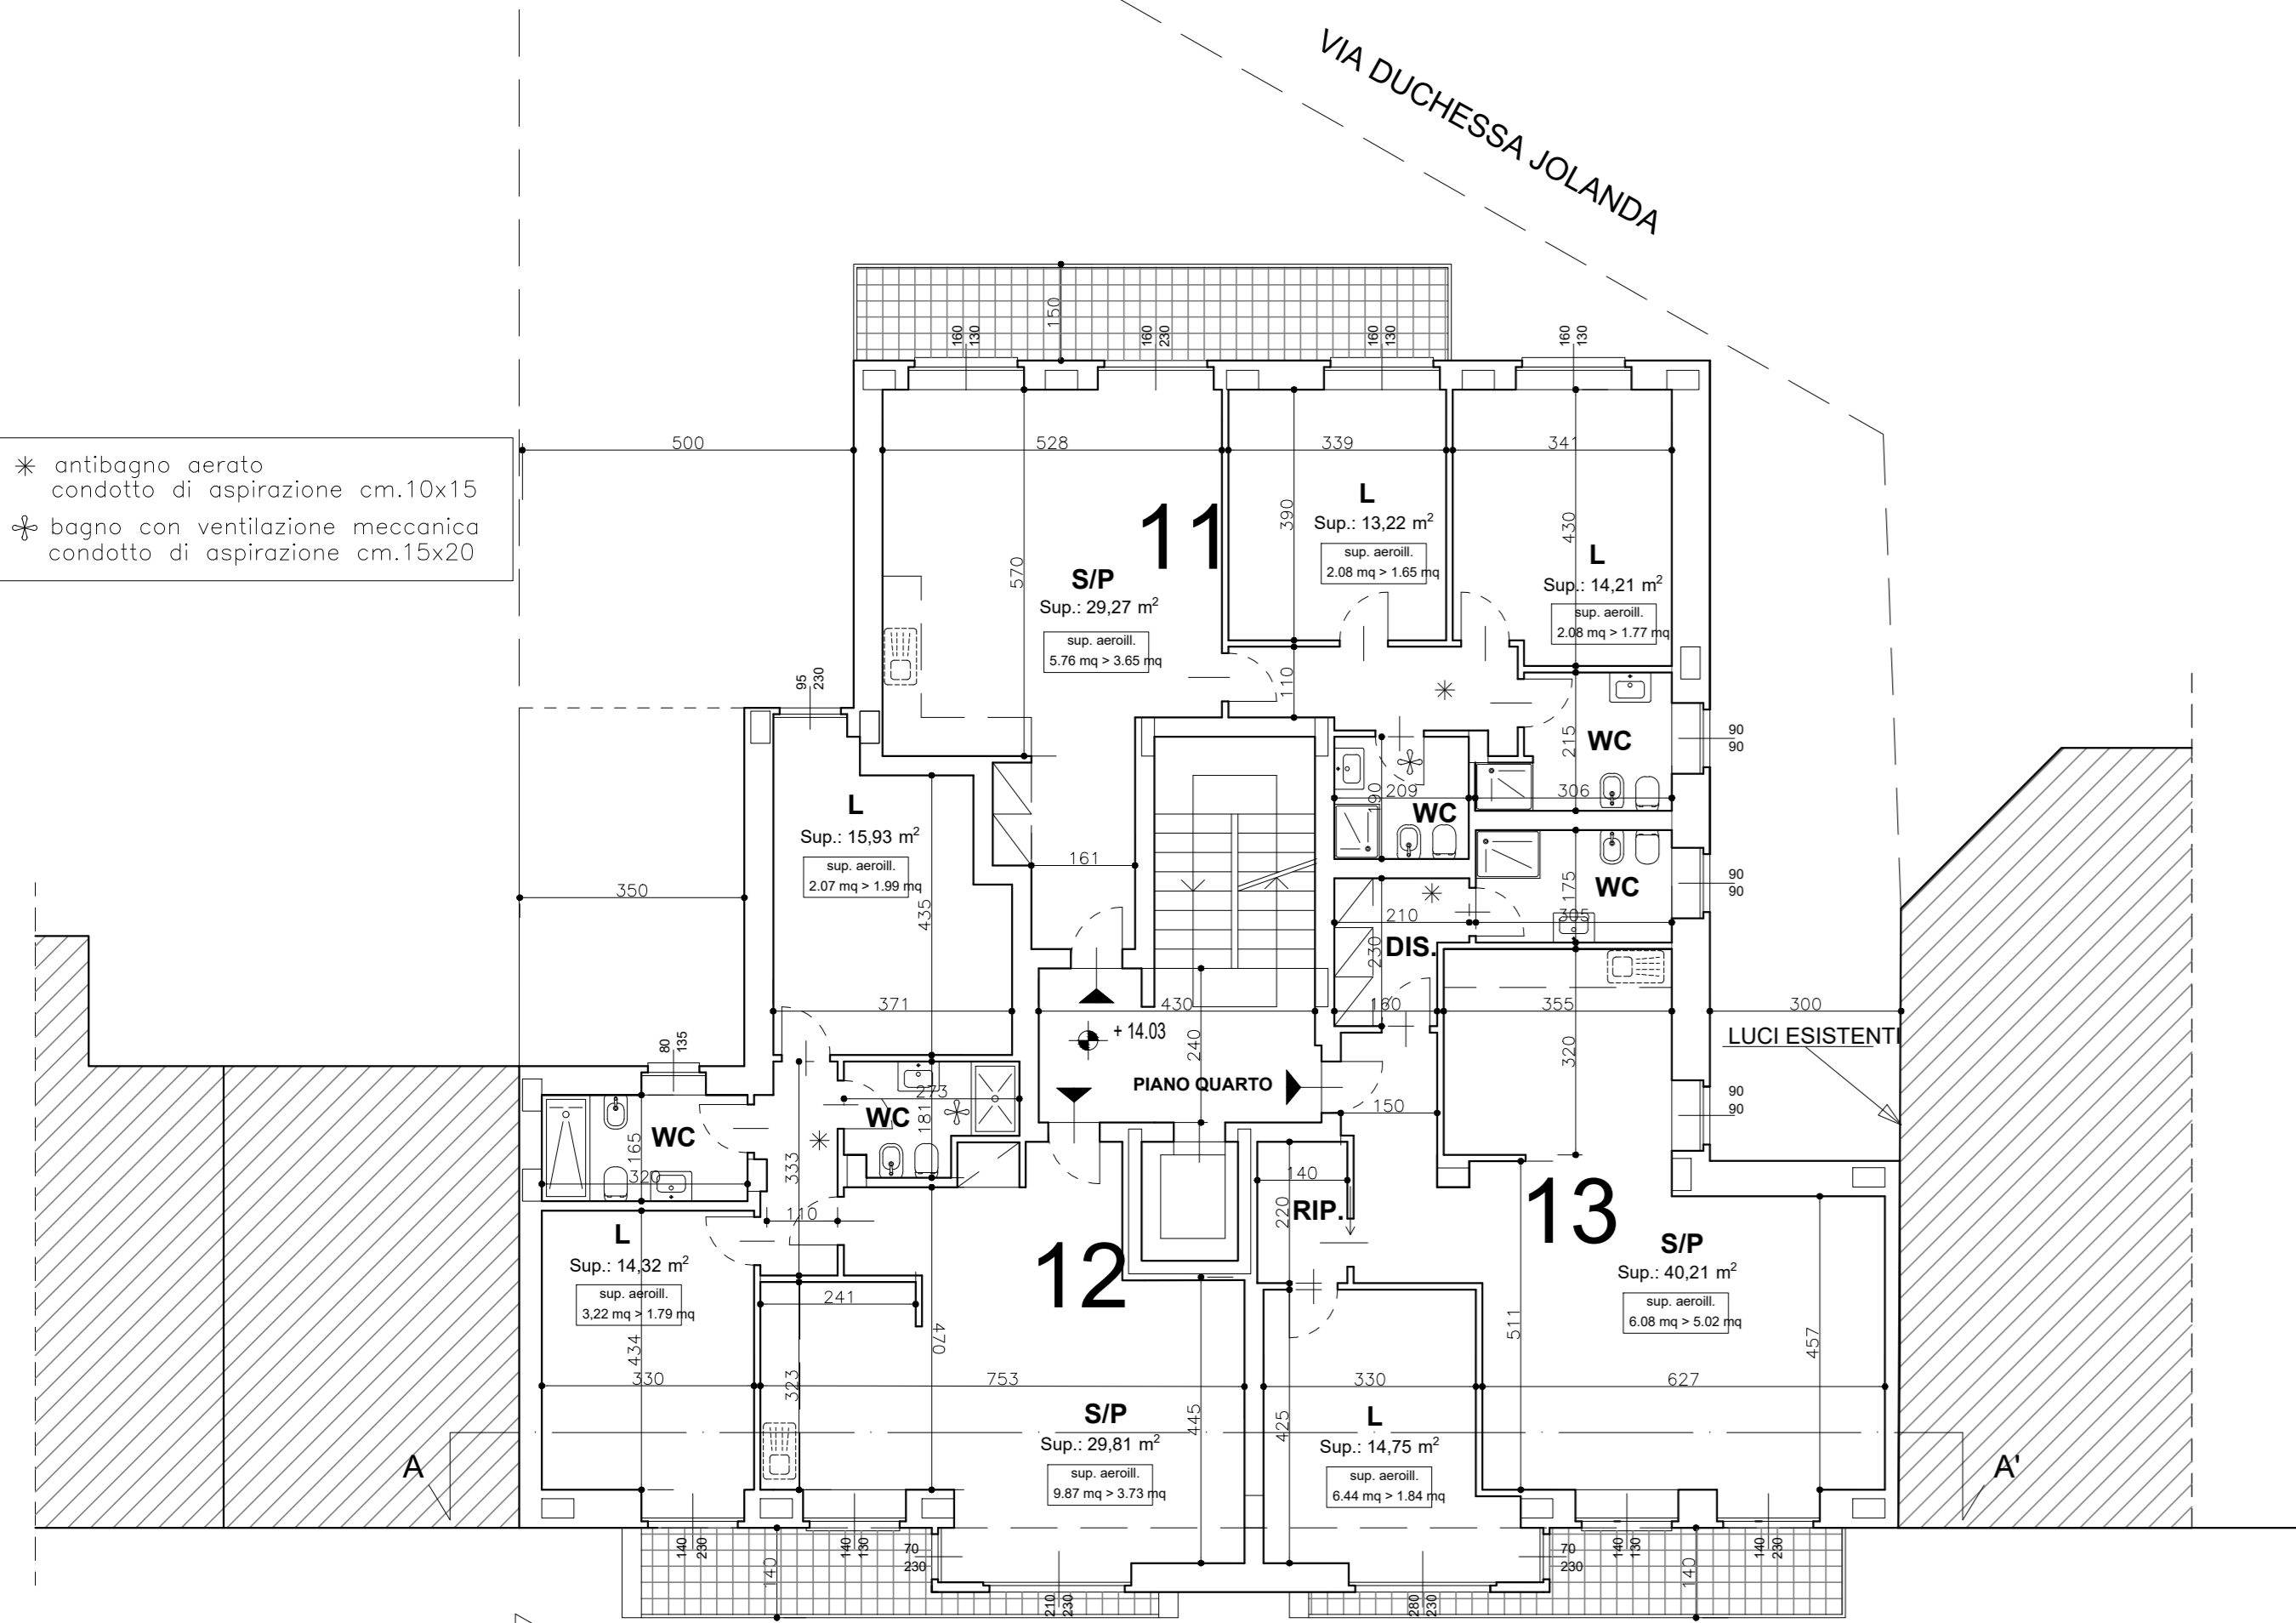


PIANTA PIANO SESTO (7° F.T.)

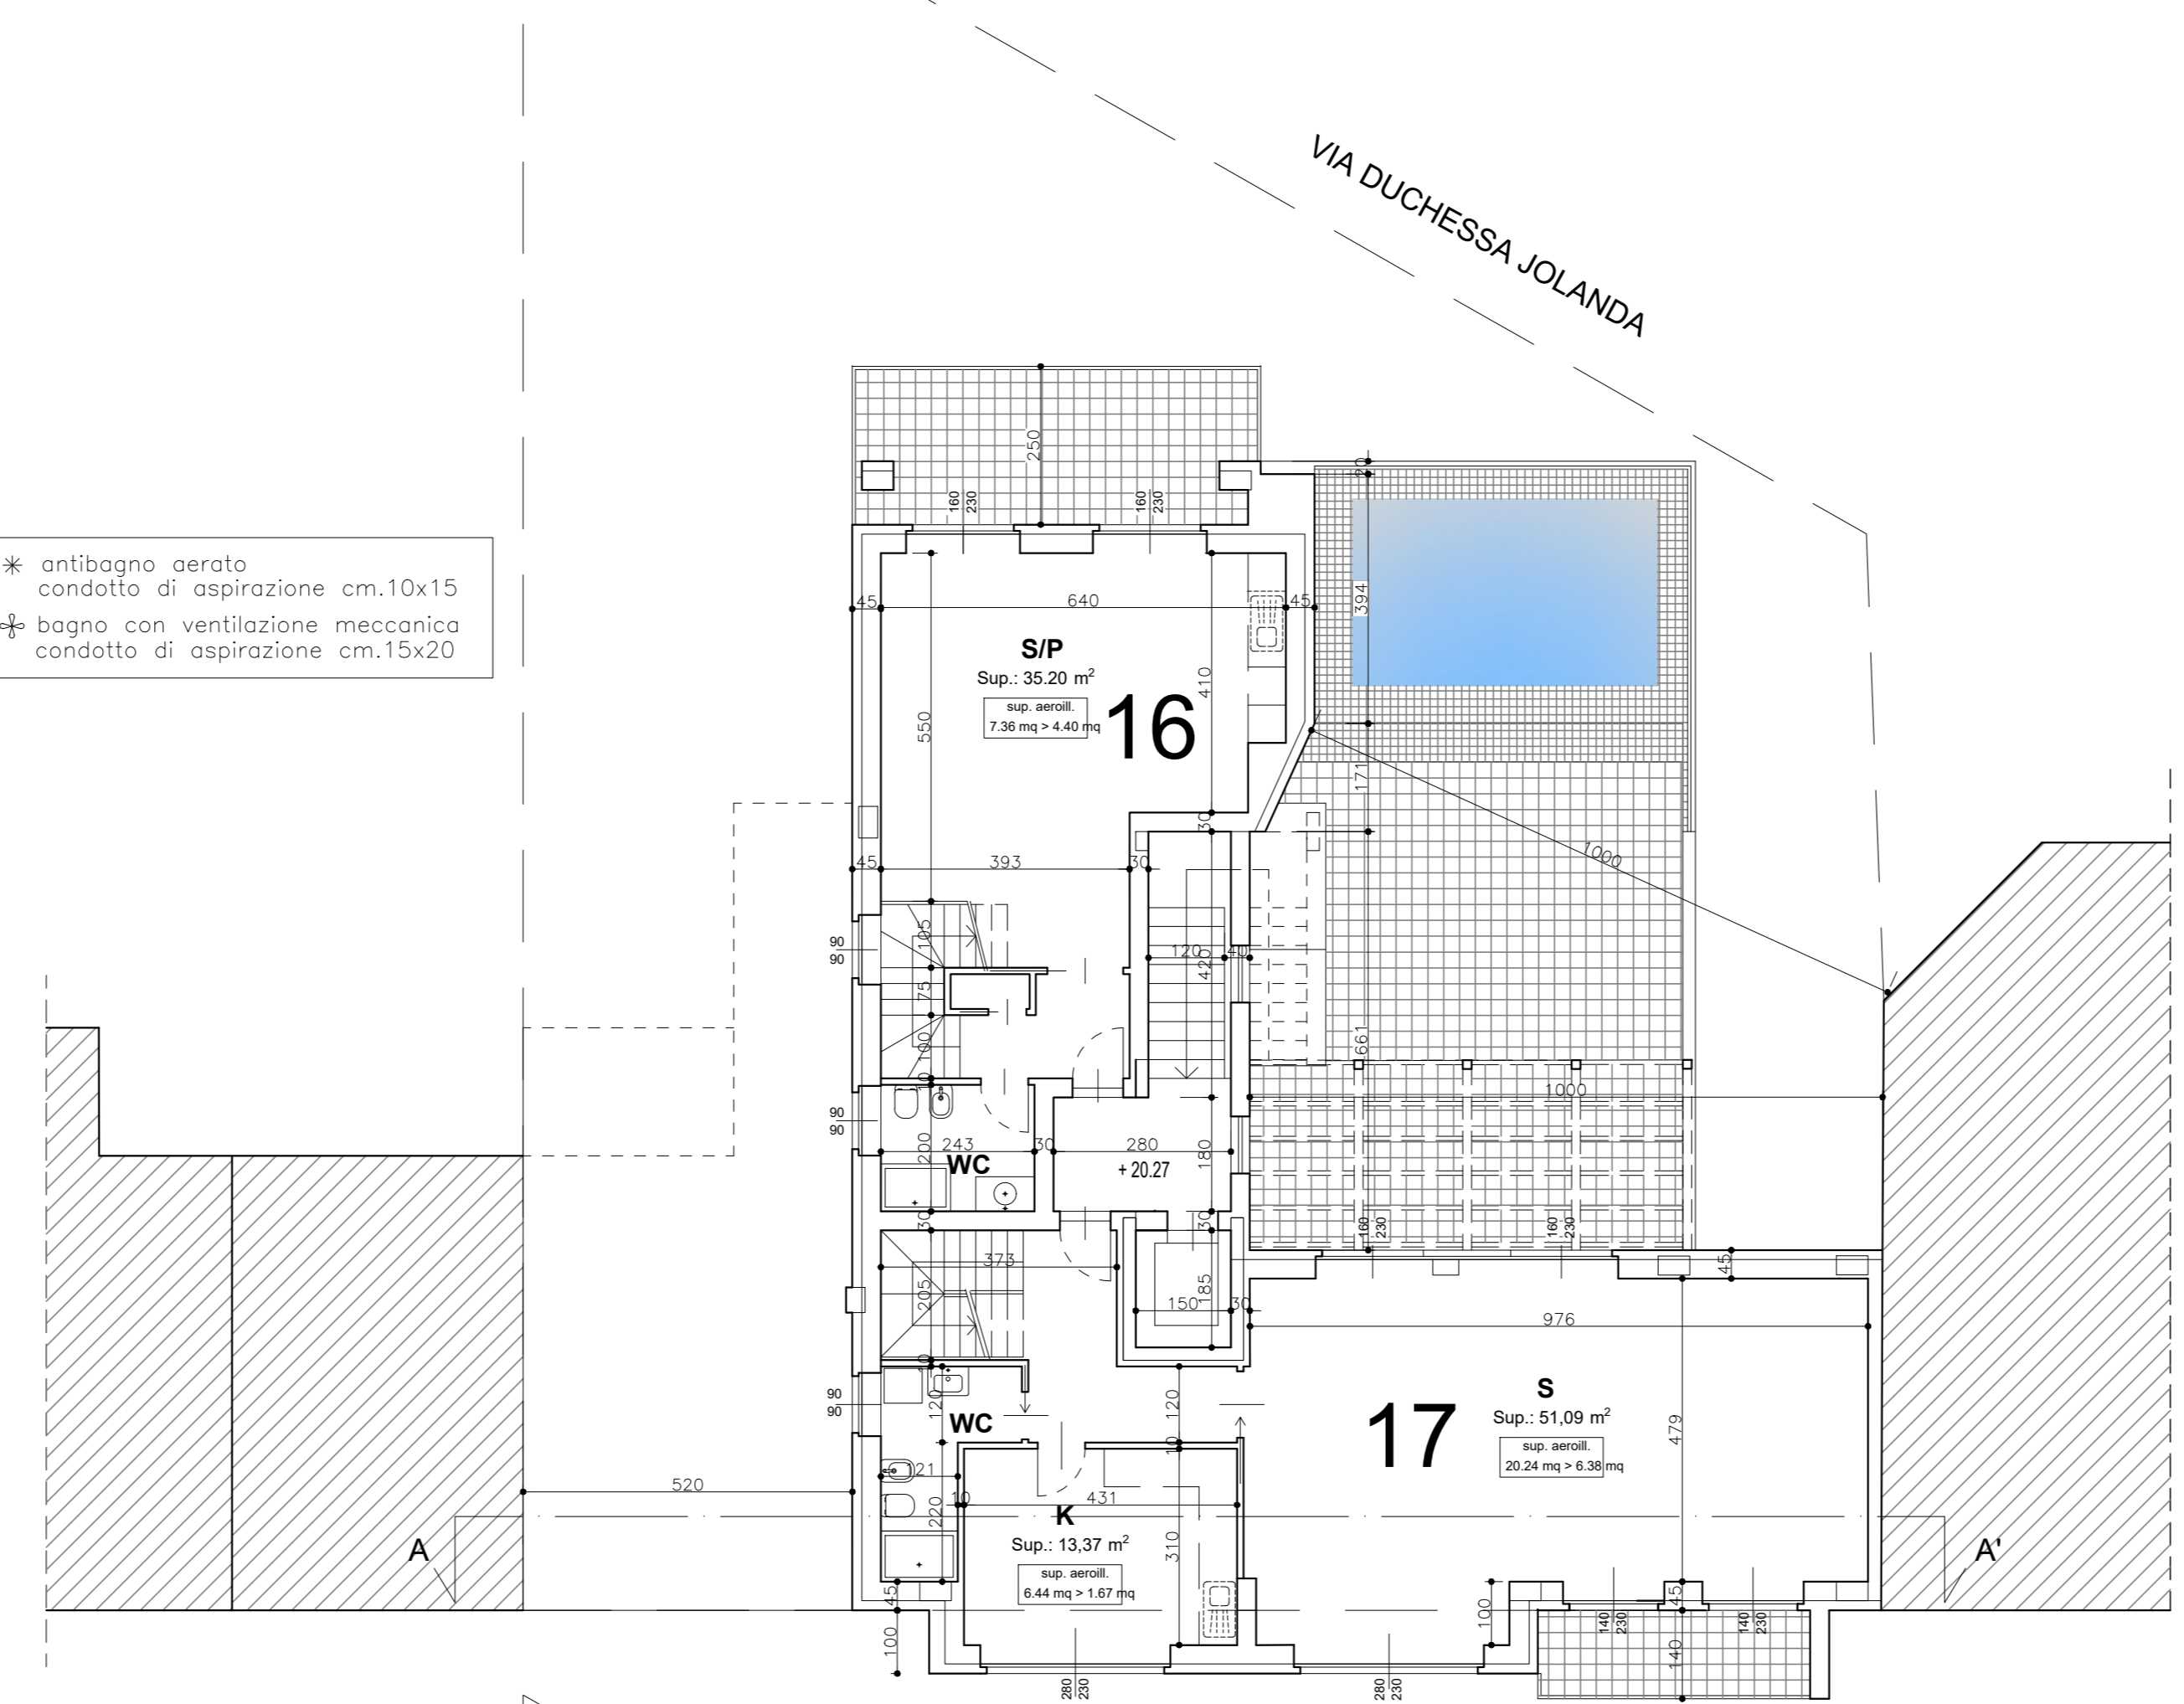



PIANTA COPERTURA

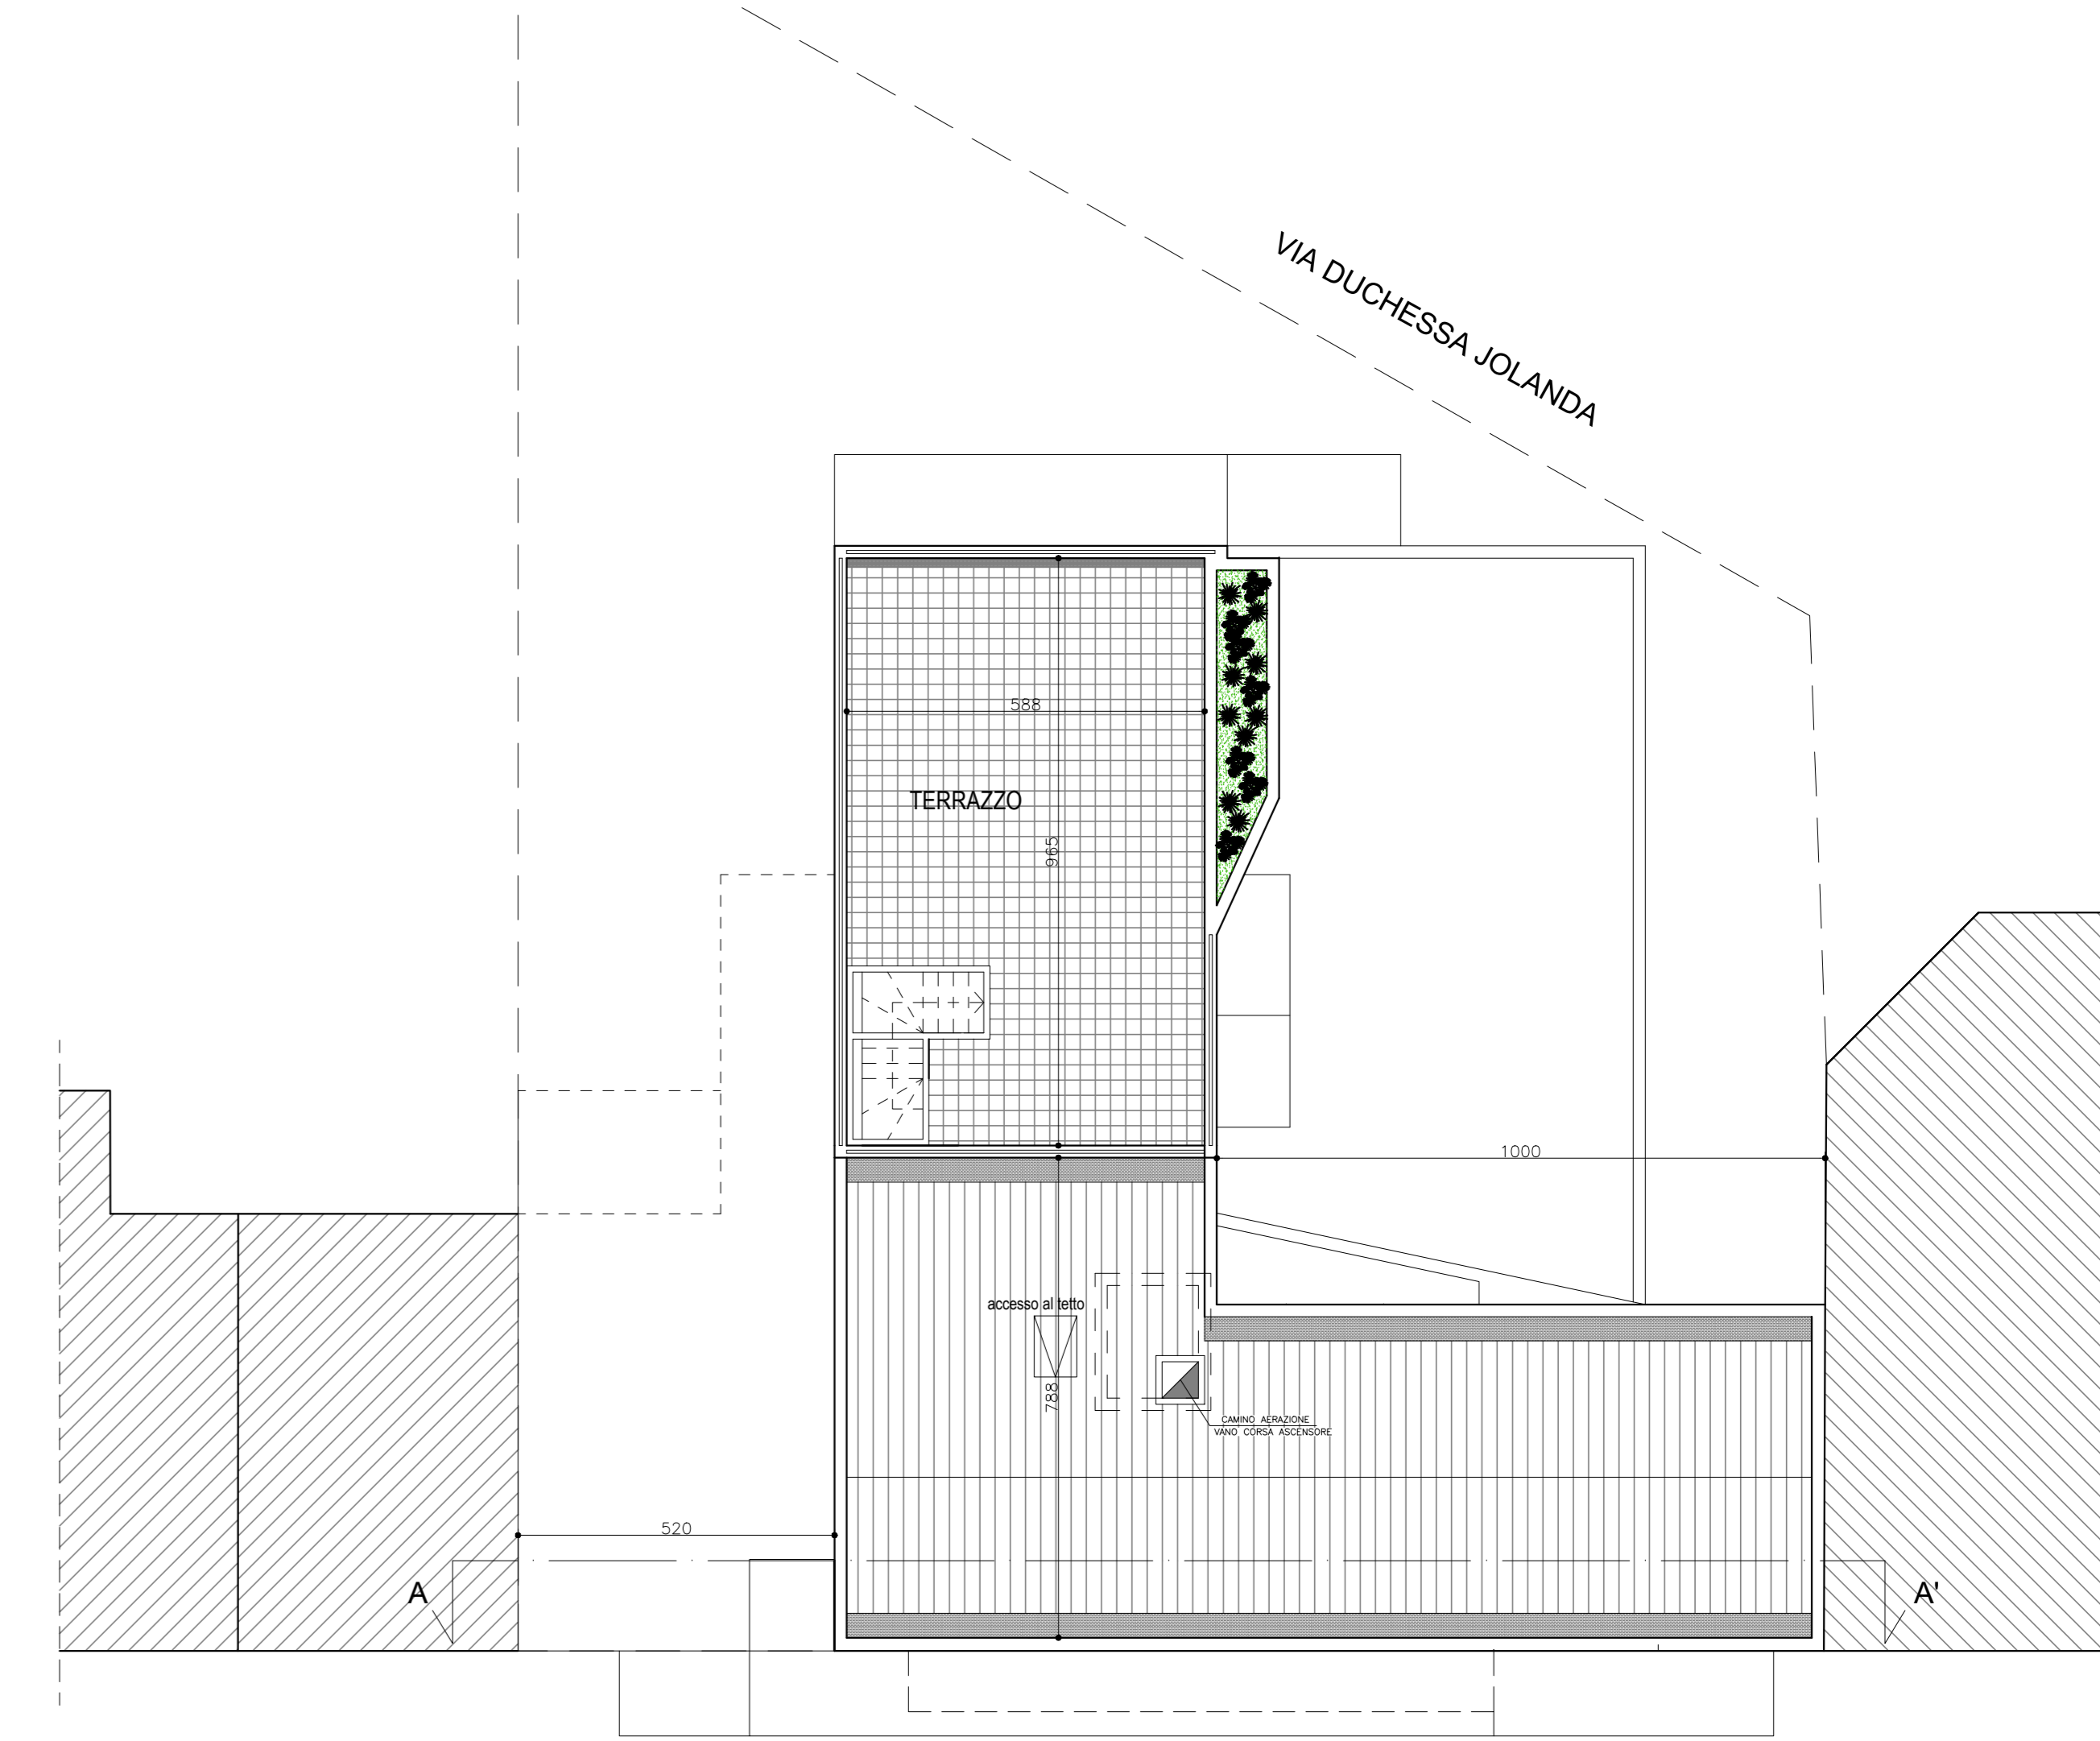

PIANTA PIANO QUINTO (6° F.T.)

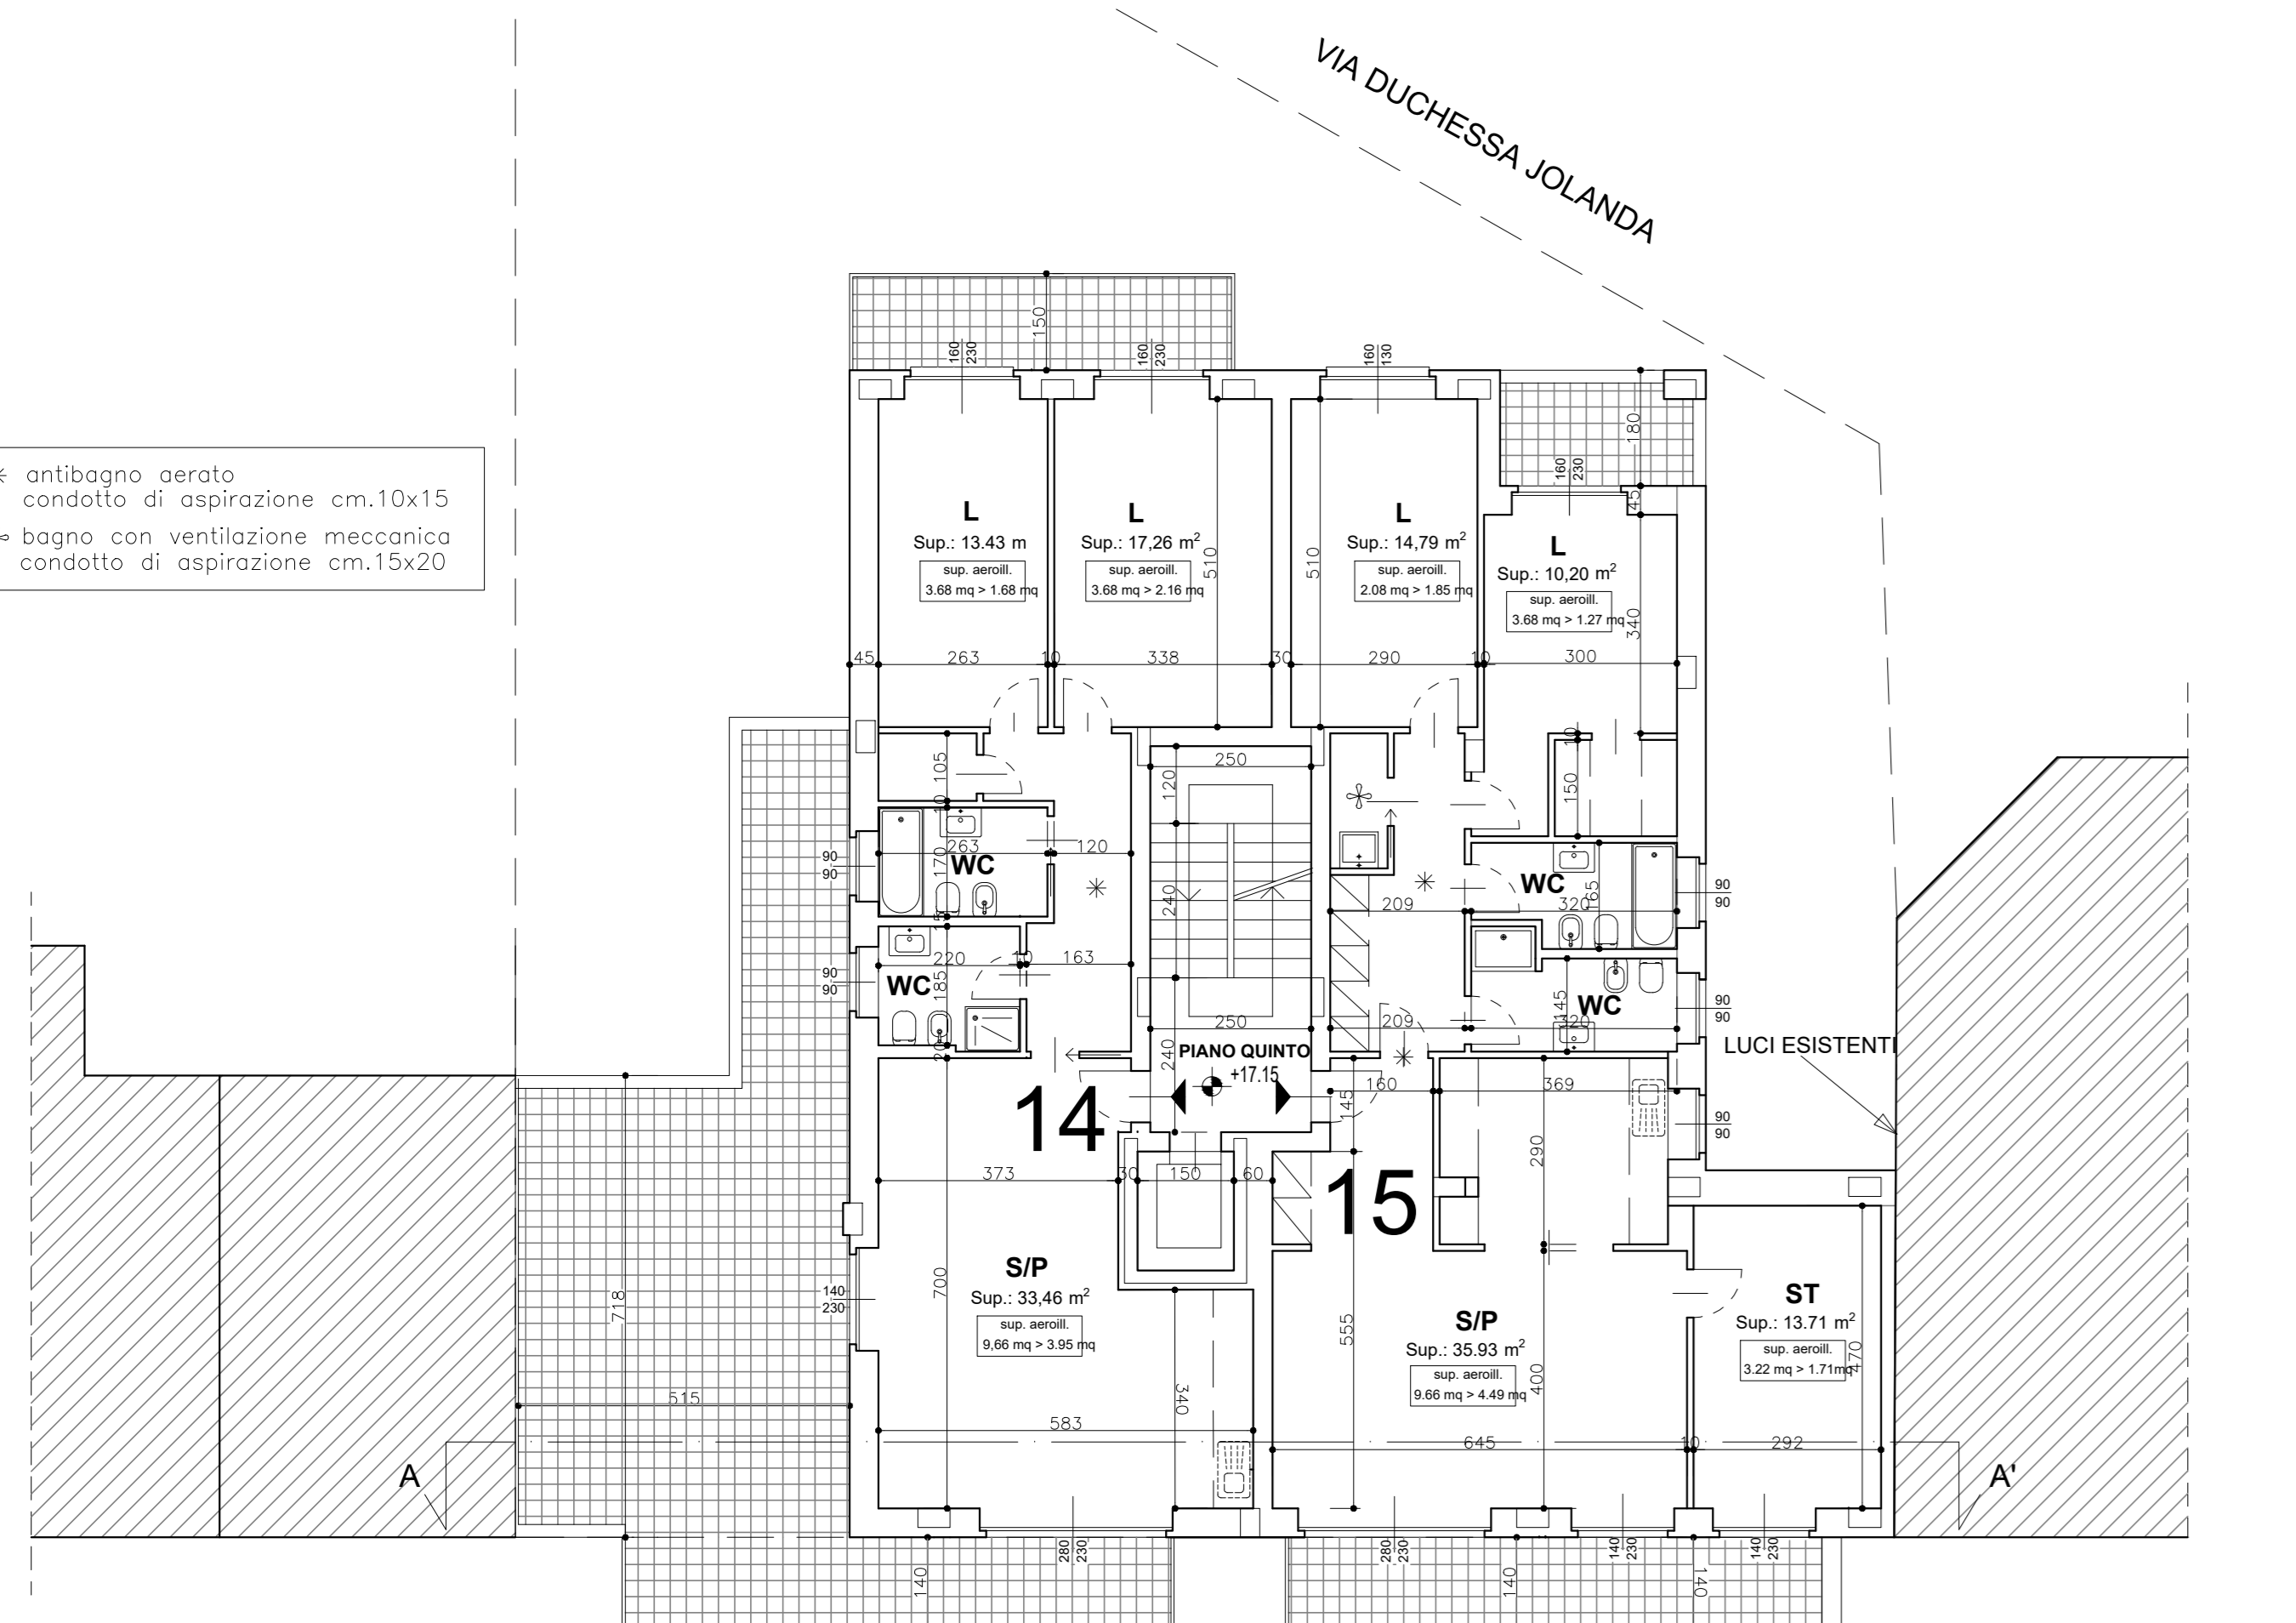

PIANTA PIANO SETTIMO (8° F.T.)

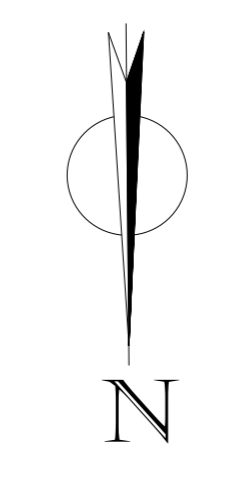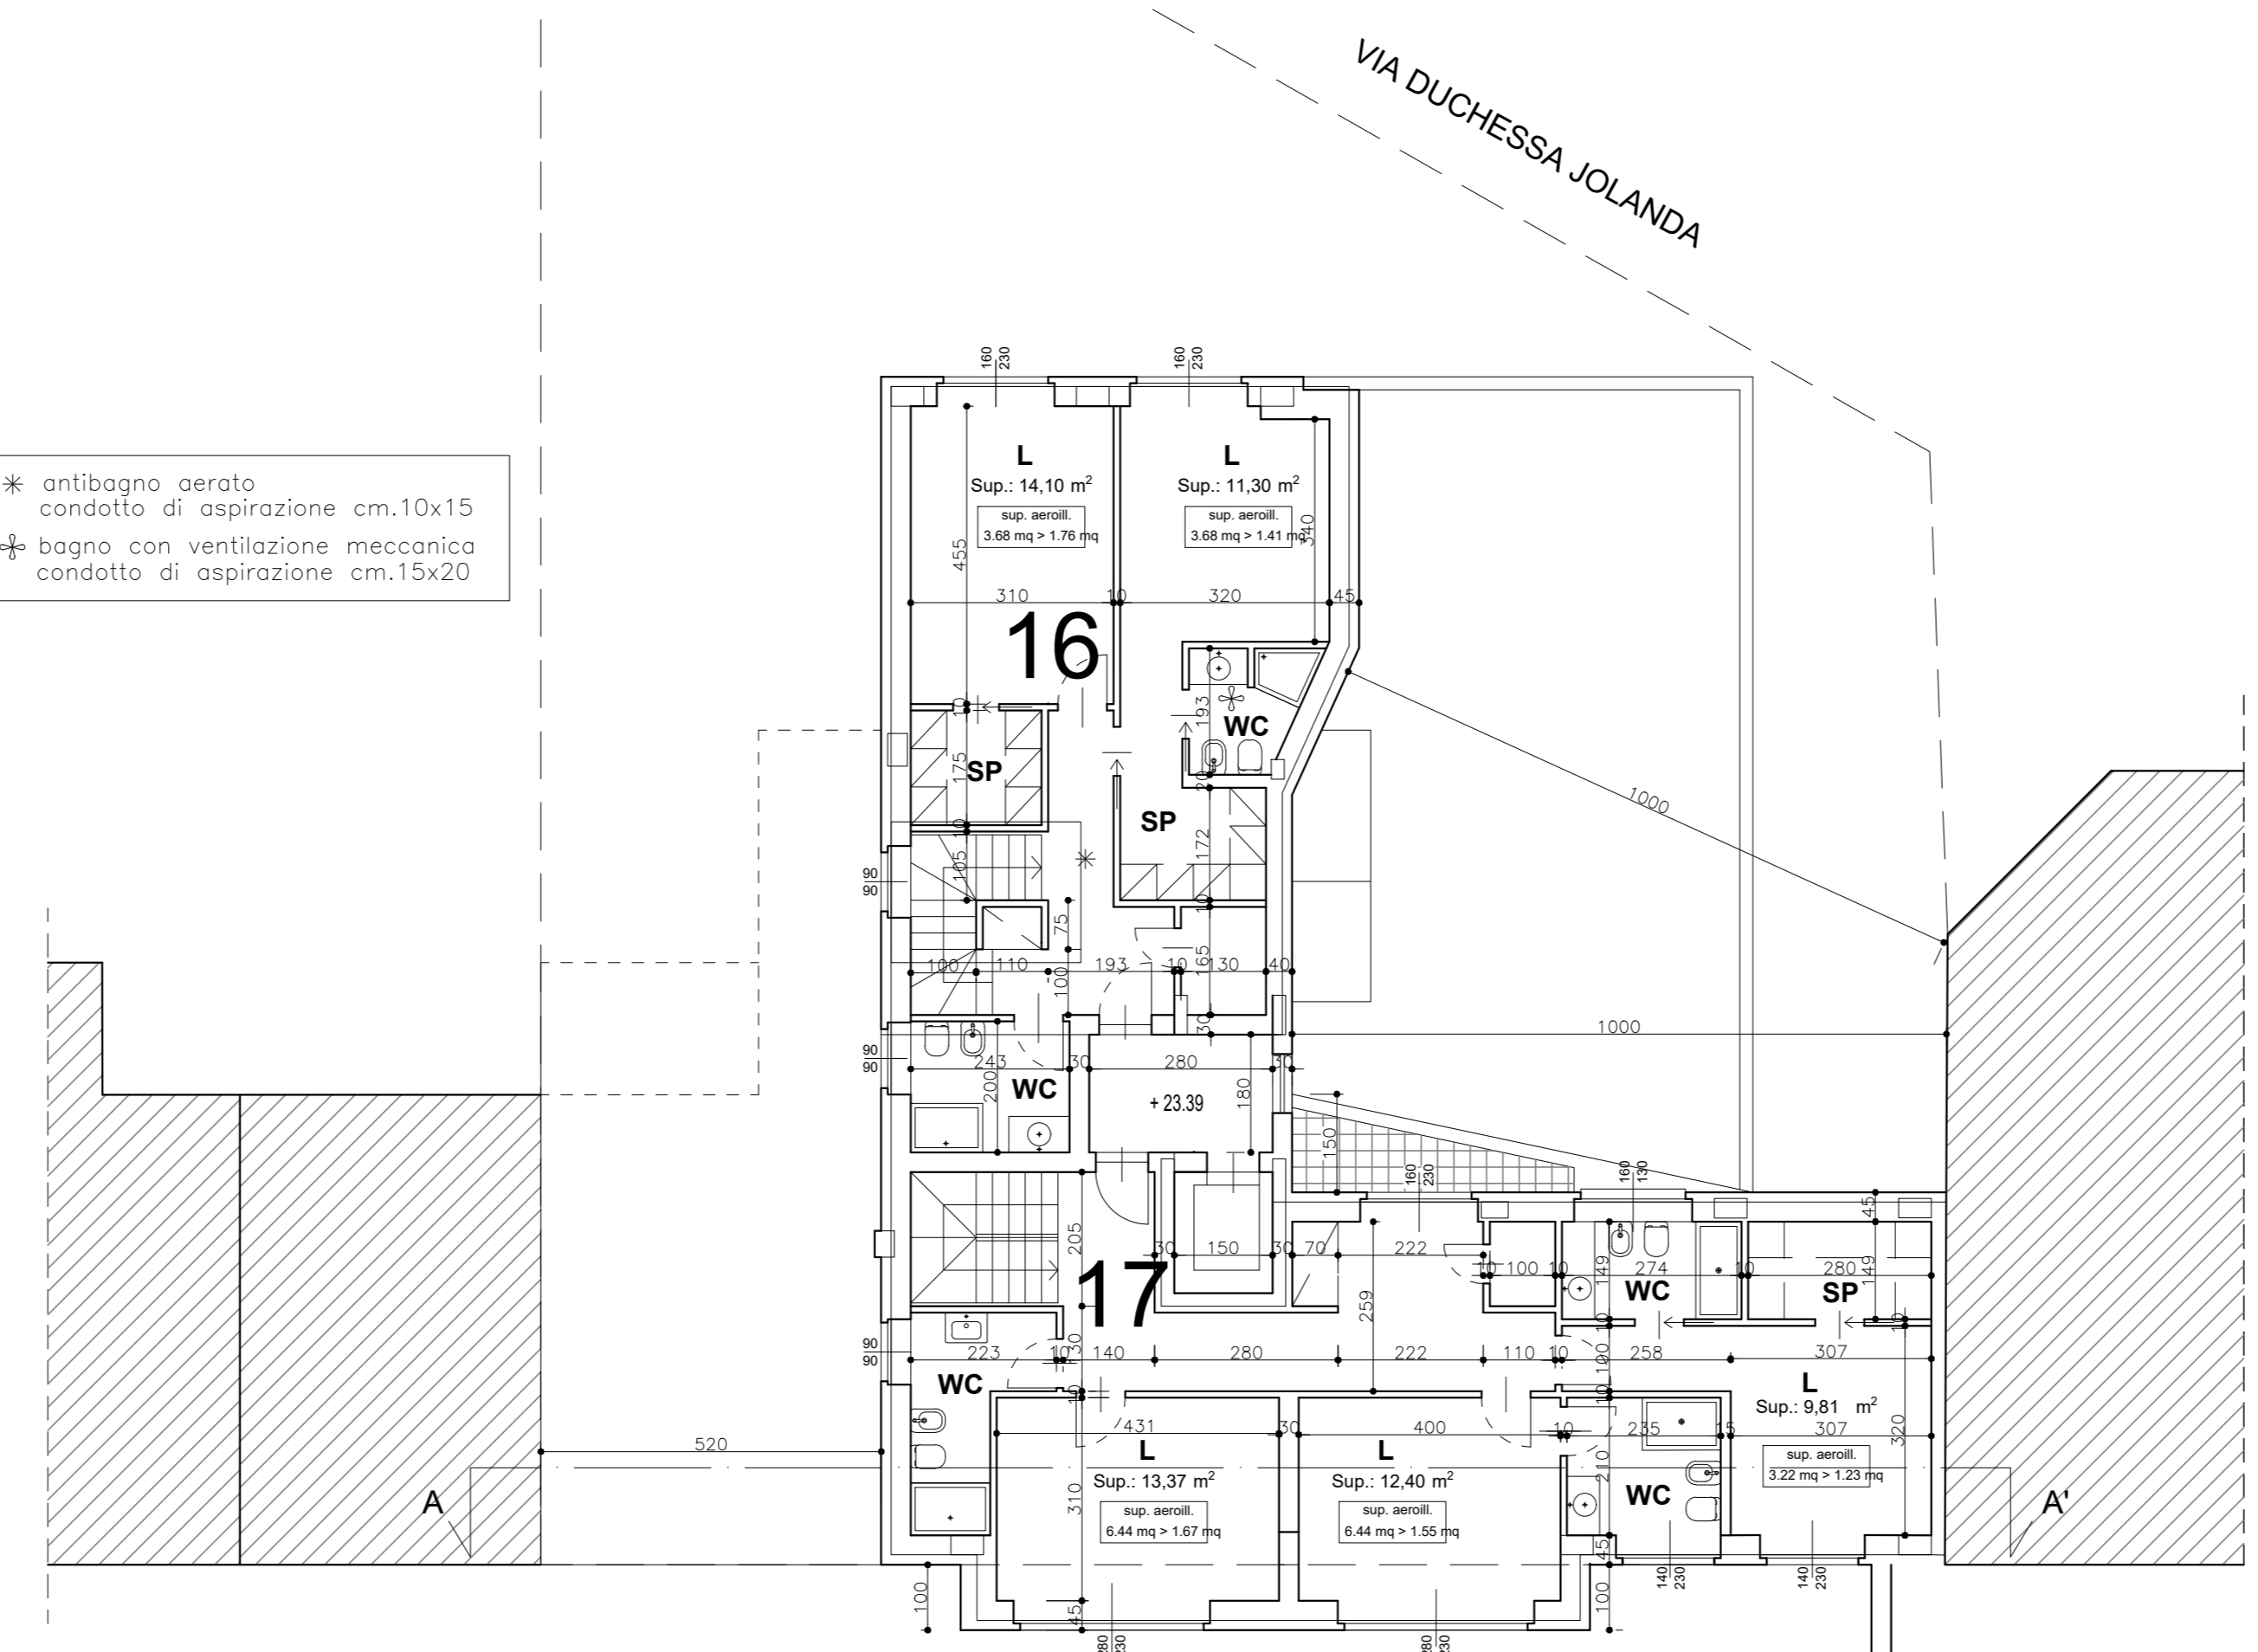

CORSO FRANCIA

CORSO FRANCIA

CORSO FRANCIA

CORSO FRANCIA

CORSO FRANCIA



VIA DUCHESSA JOLANDA

VIA DUCHESSA JOLANDA

VIA DUCHESSA JOLANDA

VIA DUCHESSA JOLANDA

PROPRIETA' : SIET TORINO srl P.IVA 11861170014		
UBICAZIONE : CORSO FRANCIA 45		
PROGETTISTA : ARCH. FABRIZIO PIVA UFFICIO TECNICO NUOVA SIET - ISCRITTO AL N.10790 ALBO PROV. DI TORINO CHE SOTTOSCRIVE CON FIRMA DIGITALE		
OGGETTO DELL'OPERA : EDIFICIO RESIDENZIALE		
TIPOLOGIA DI INTERVENTO : PERMESSO DI COSTRUIRE IN DEROGA AI SENSI DELL'ART.14 TUE E/O ART.5 COMMA 11 LEGGE 106/2011		
TIPOLOGIA ELABORATO : PROGETTO - PROSPETTI		
TAV.06 A	DATA : 20 NOVEMBRE 2020	AGGIORNAMENTI
SCALA 1:100		

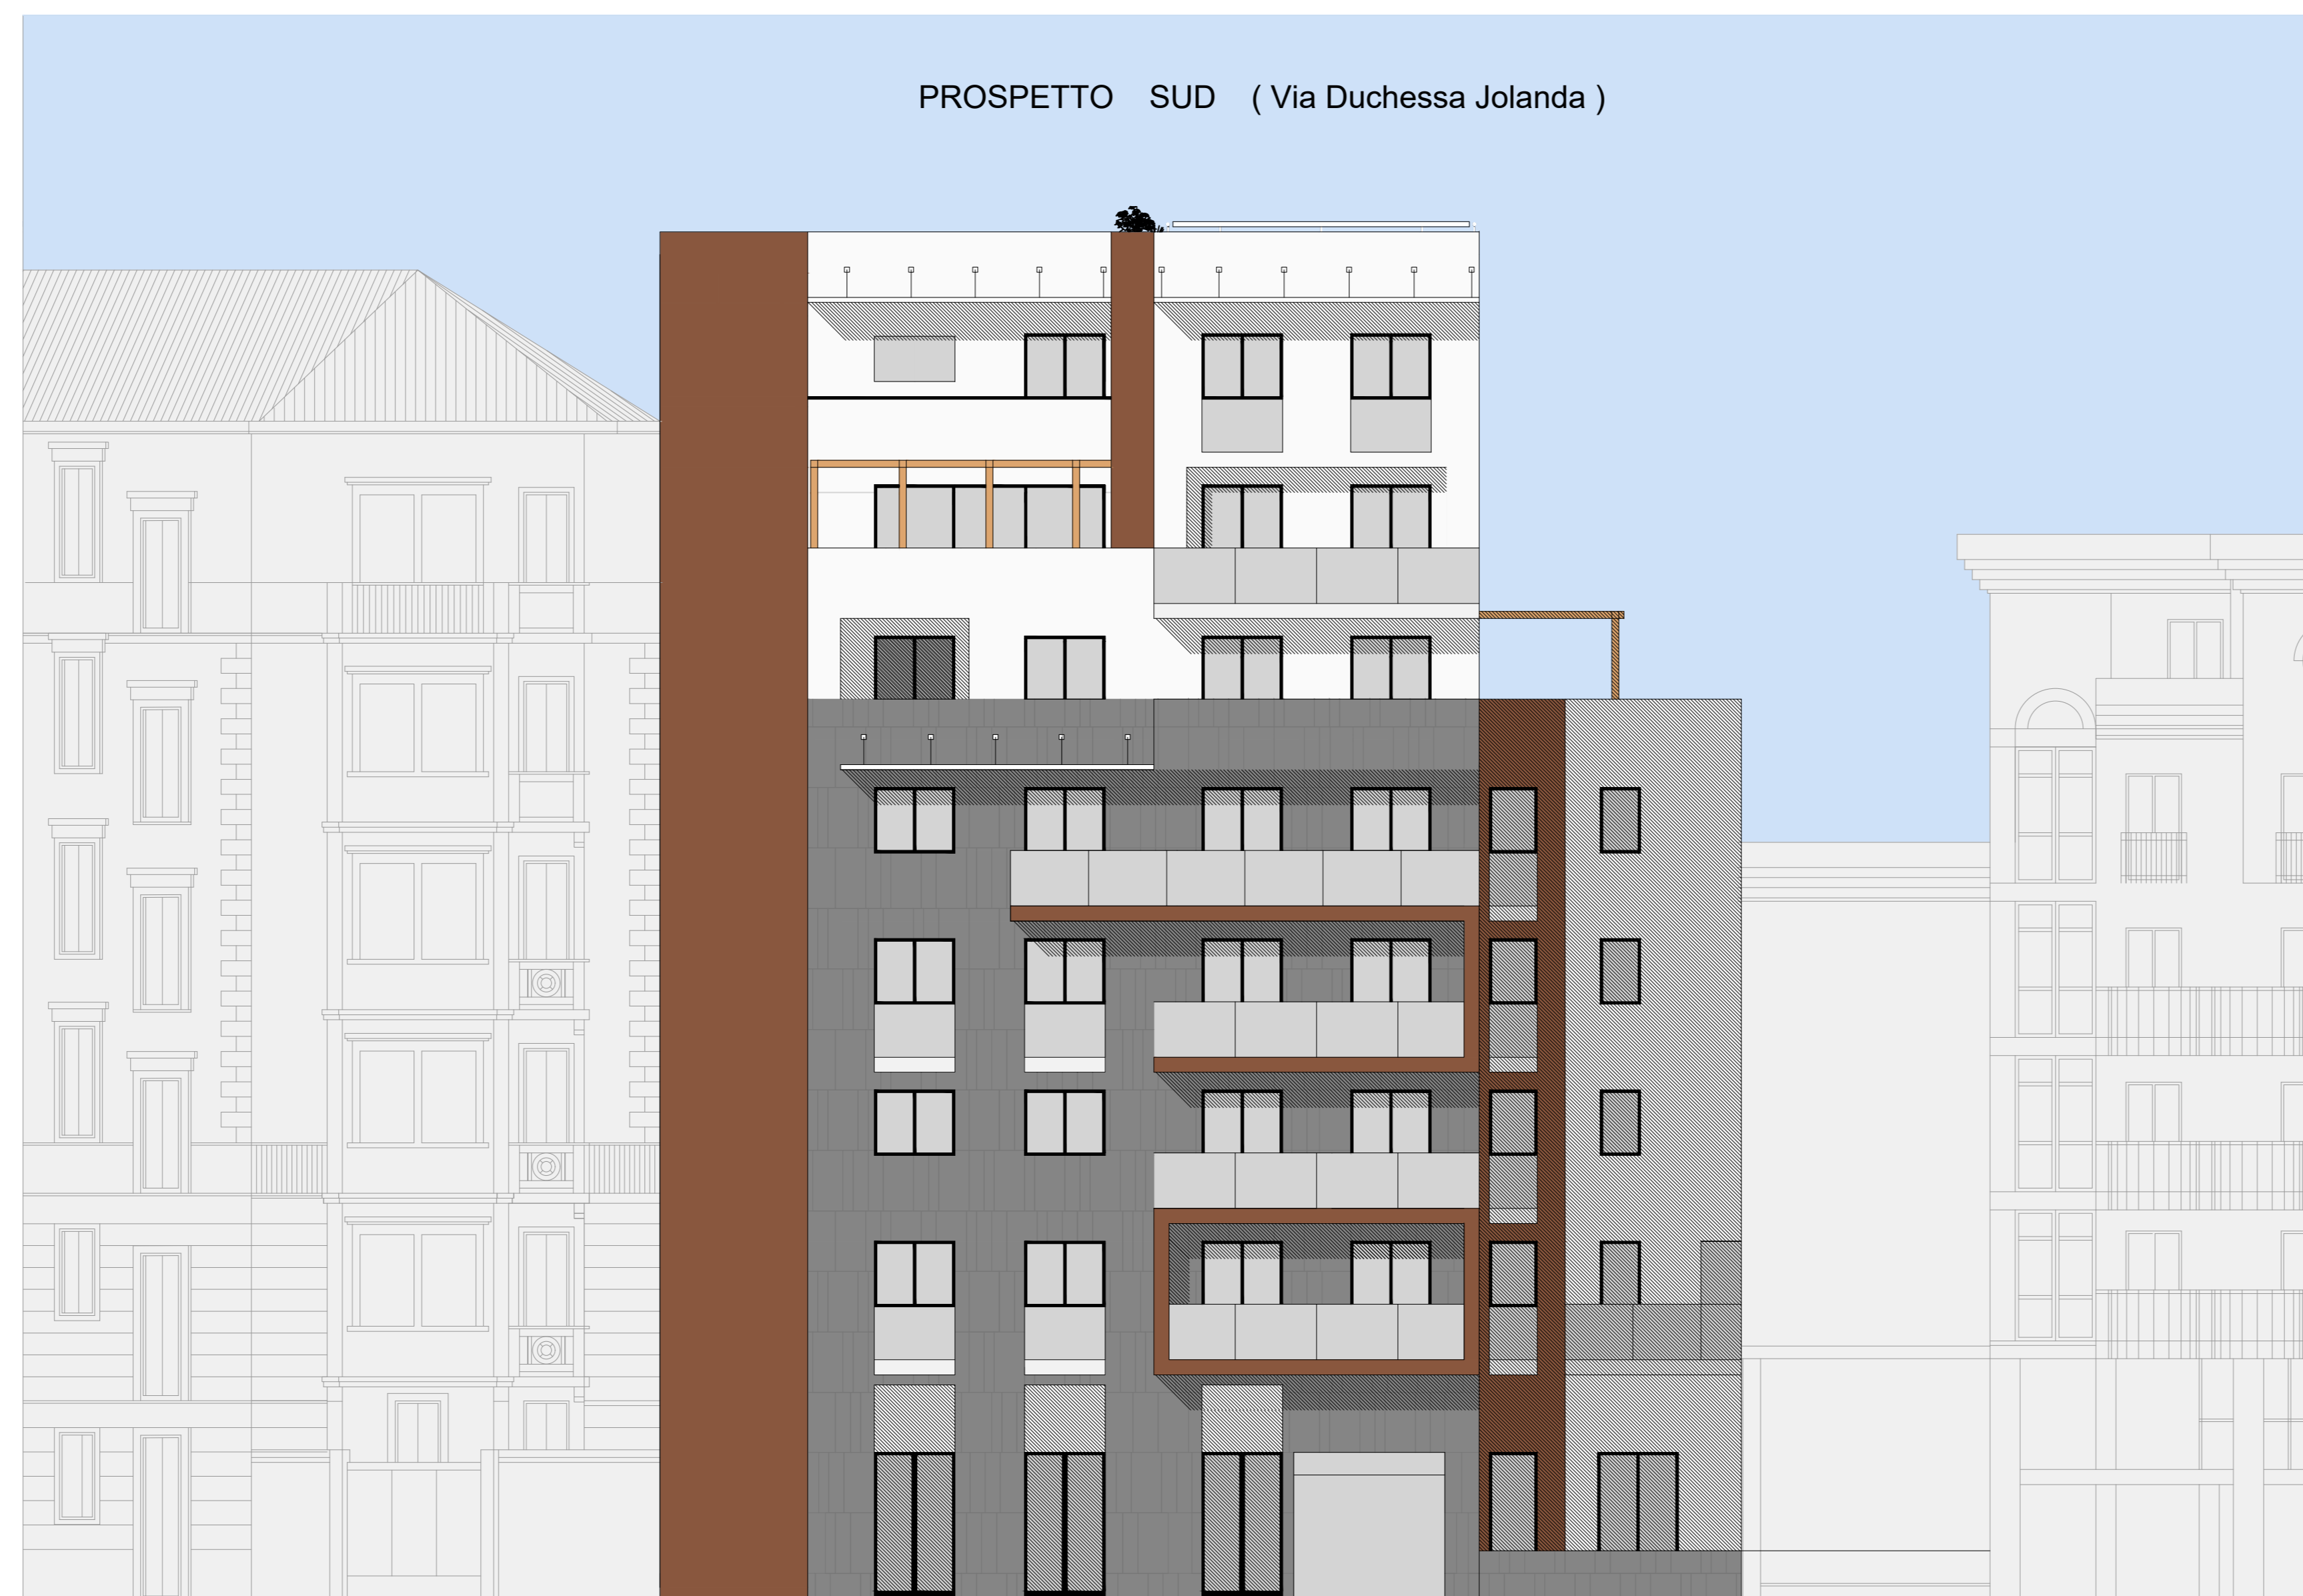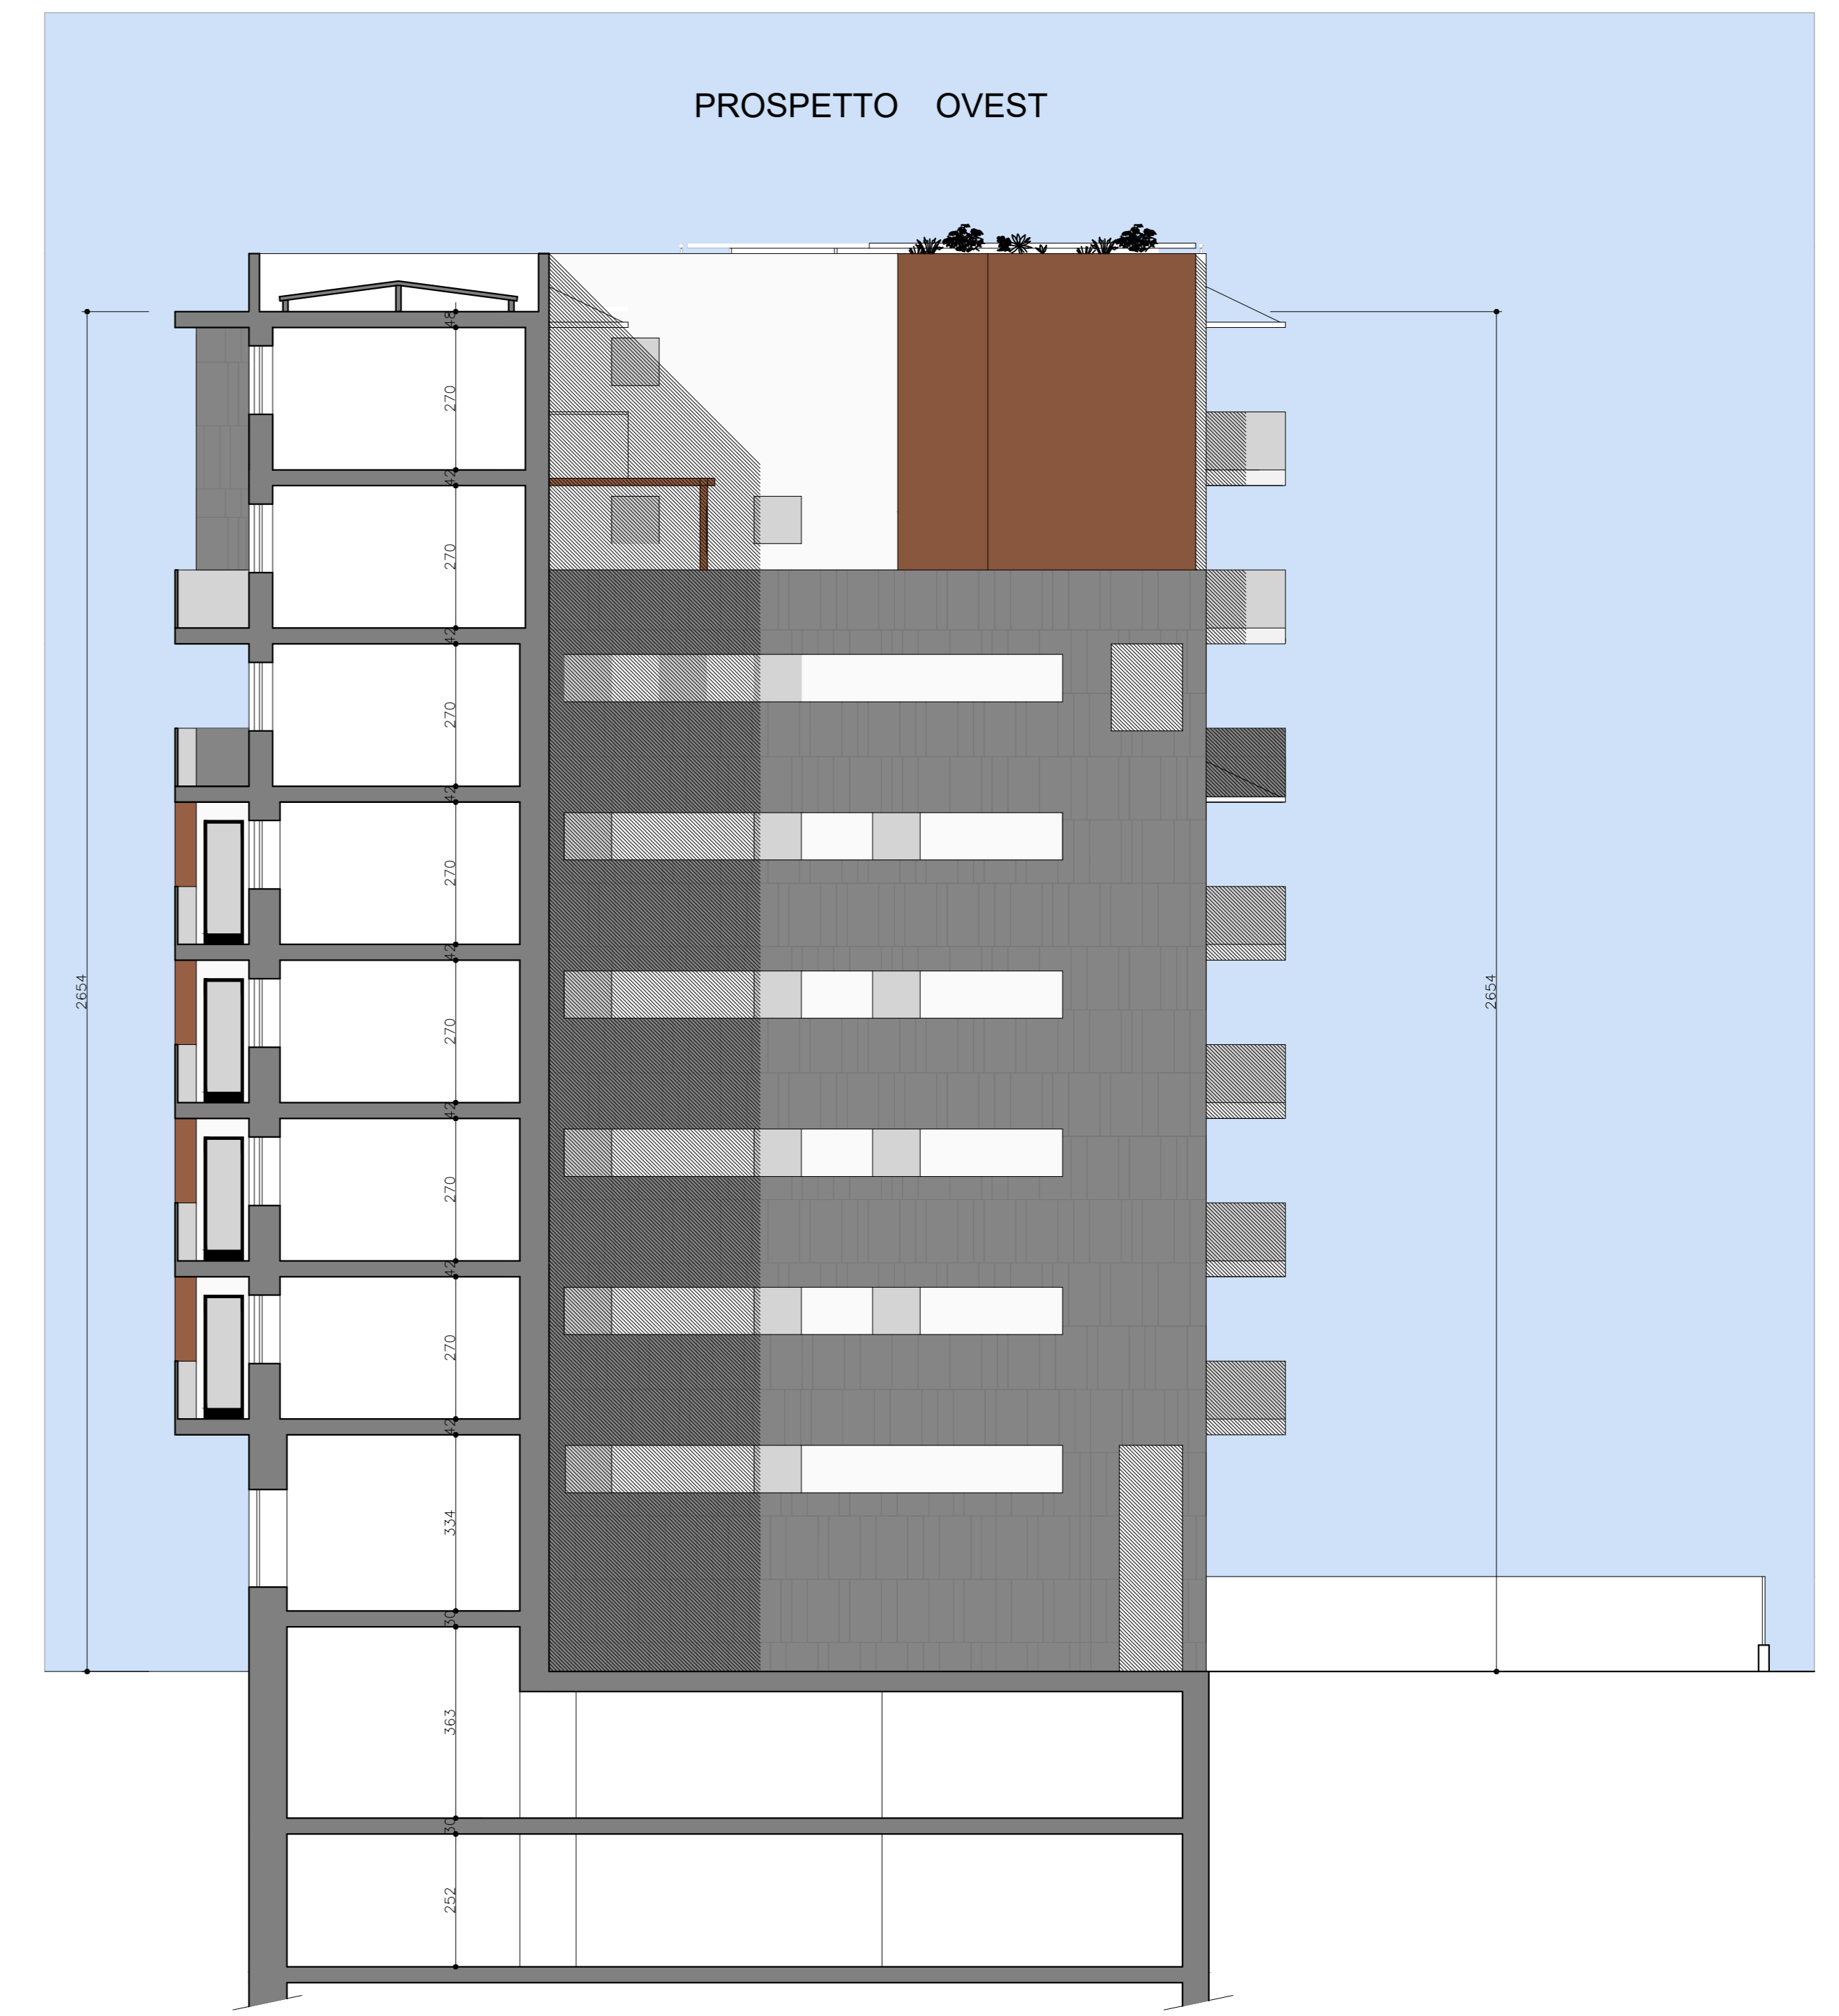

PROPRIETA' : SIET TORINO srl P.IVA 11861170014

UBICAZIONE : CORSO FRANCIA 45

PROGETTISTA : ARCH. FABRIZIO PIVA

UFFICIO TECNICO NUOVA SIET - ISCRITTO AL N.10790 ALBO PROV. DI TORINO CHE SOTTOSCRIVE CON FIRMA DIGITALE

OGGETTO DELL'OPERA : EDIFICIO RESIDENZIALE

TIPOLOGIA DI INTERVENTO : PERMESSO DI COSTRUIRE IN DEROGA AI SENSI
DELL'ART.14 TUE E/O ART.5 COMMA 11 LEGGE 106/2011


TIPOLOGIA ELABORATO : PROGETTO- PROSPETTI E SEZIONE

TAV.06 B


DATA : 20 NOVEMBRE 2020

AGGIORNAMENTI


SCALA 1:100

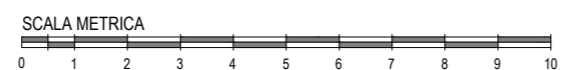

PROSPETTO EST

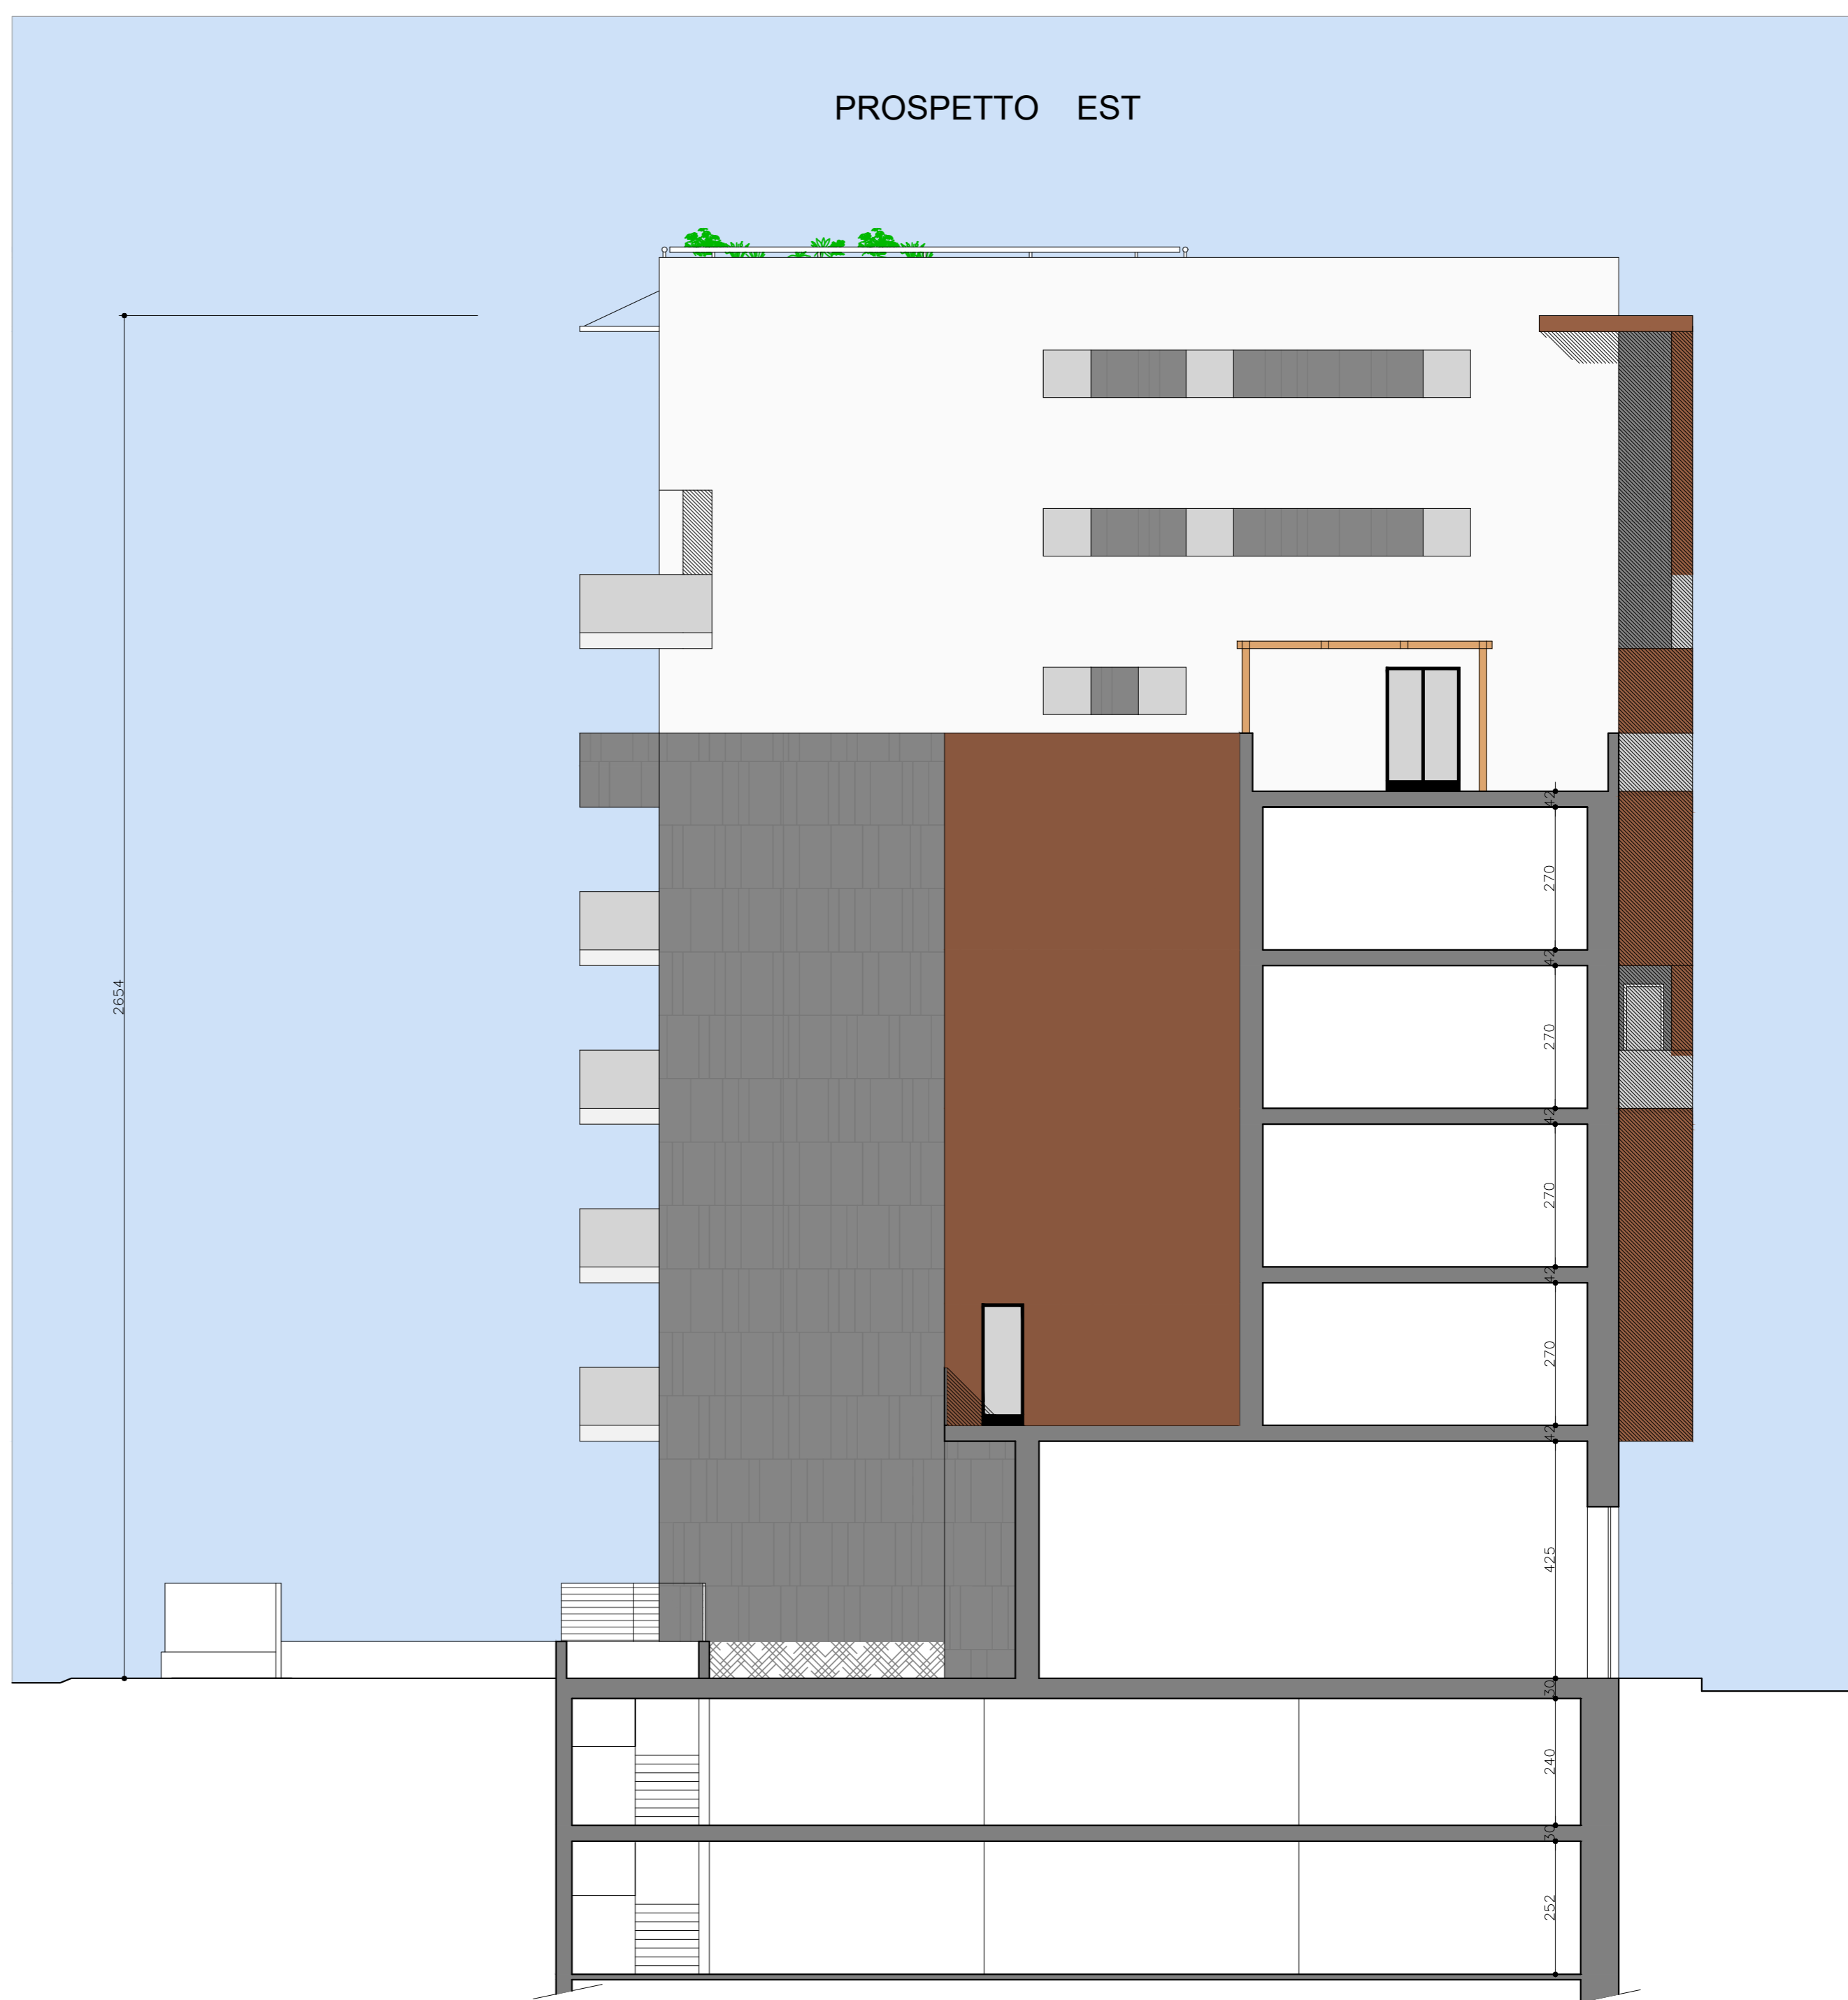

SEZIONE

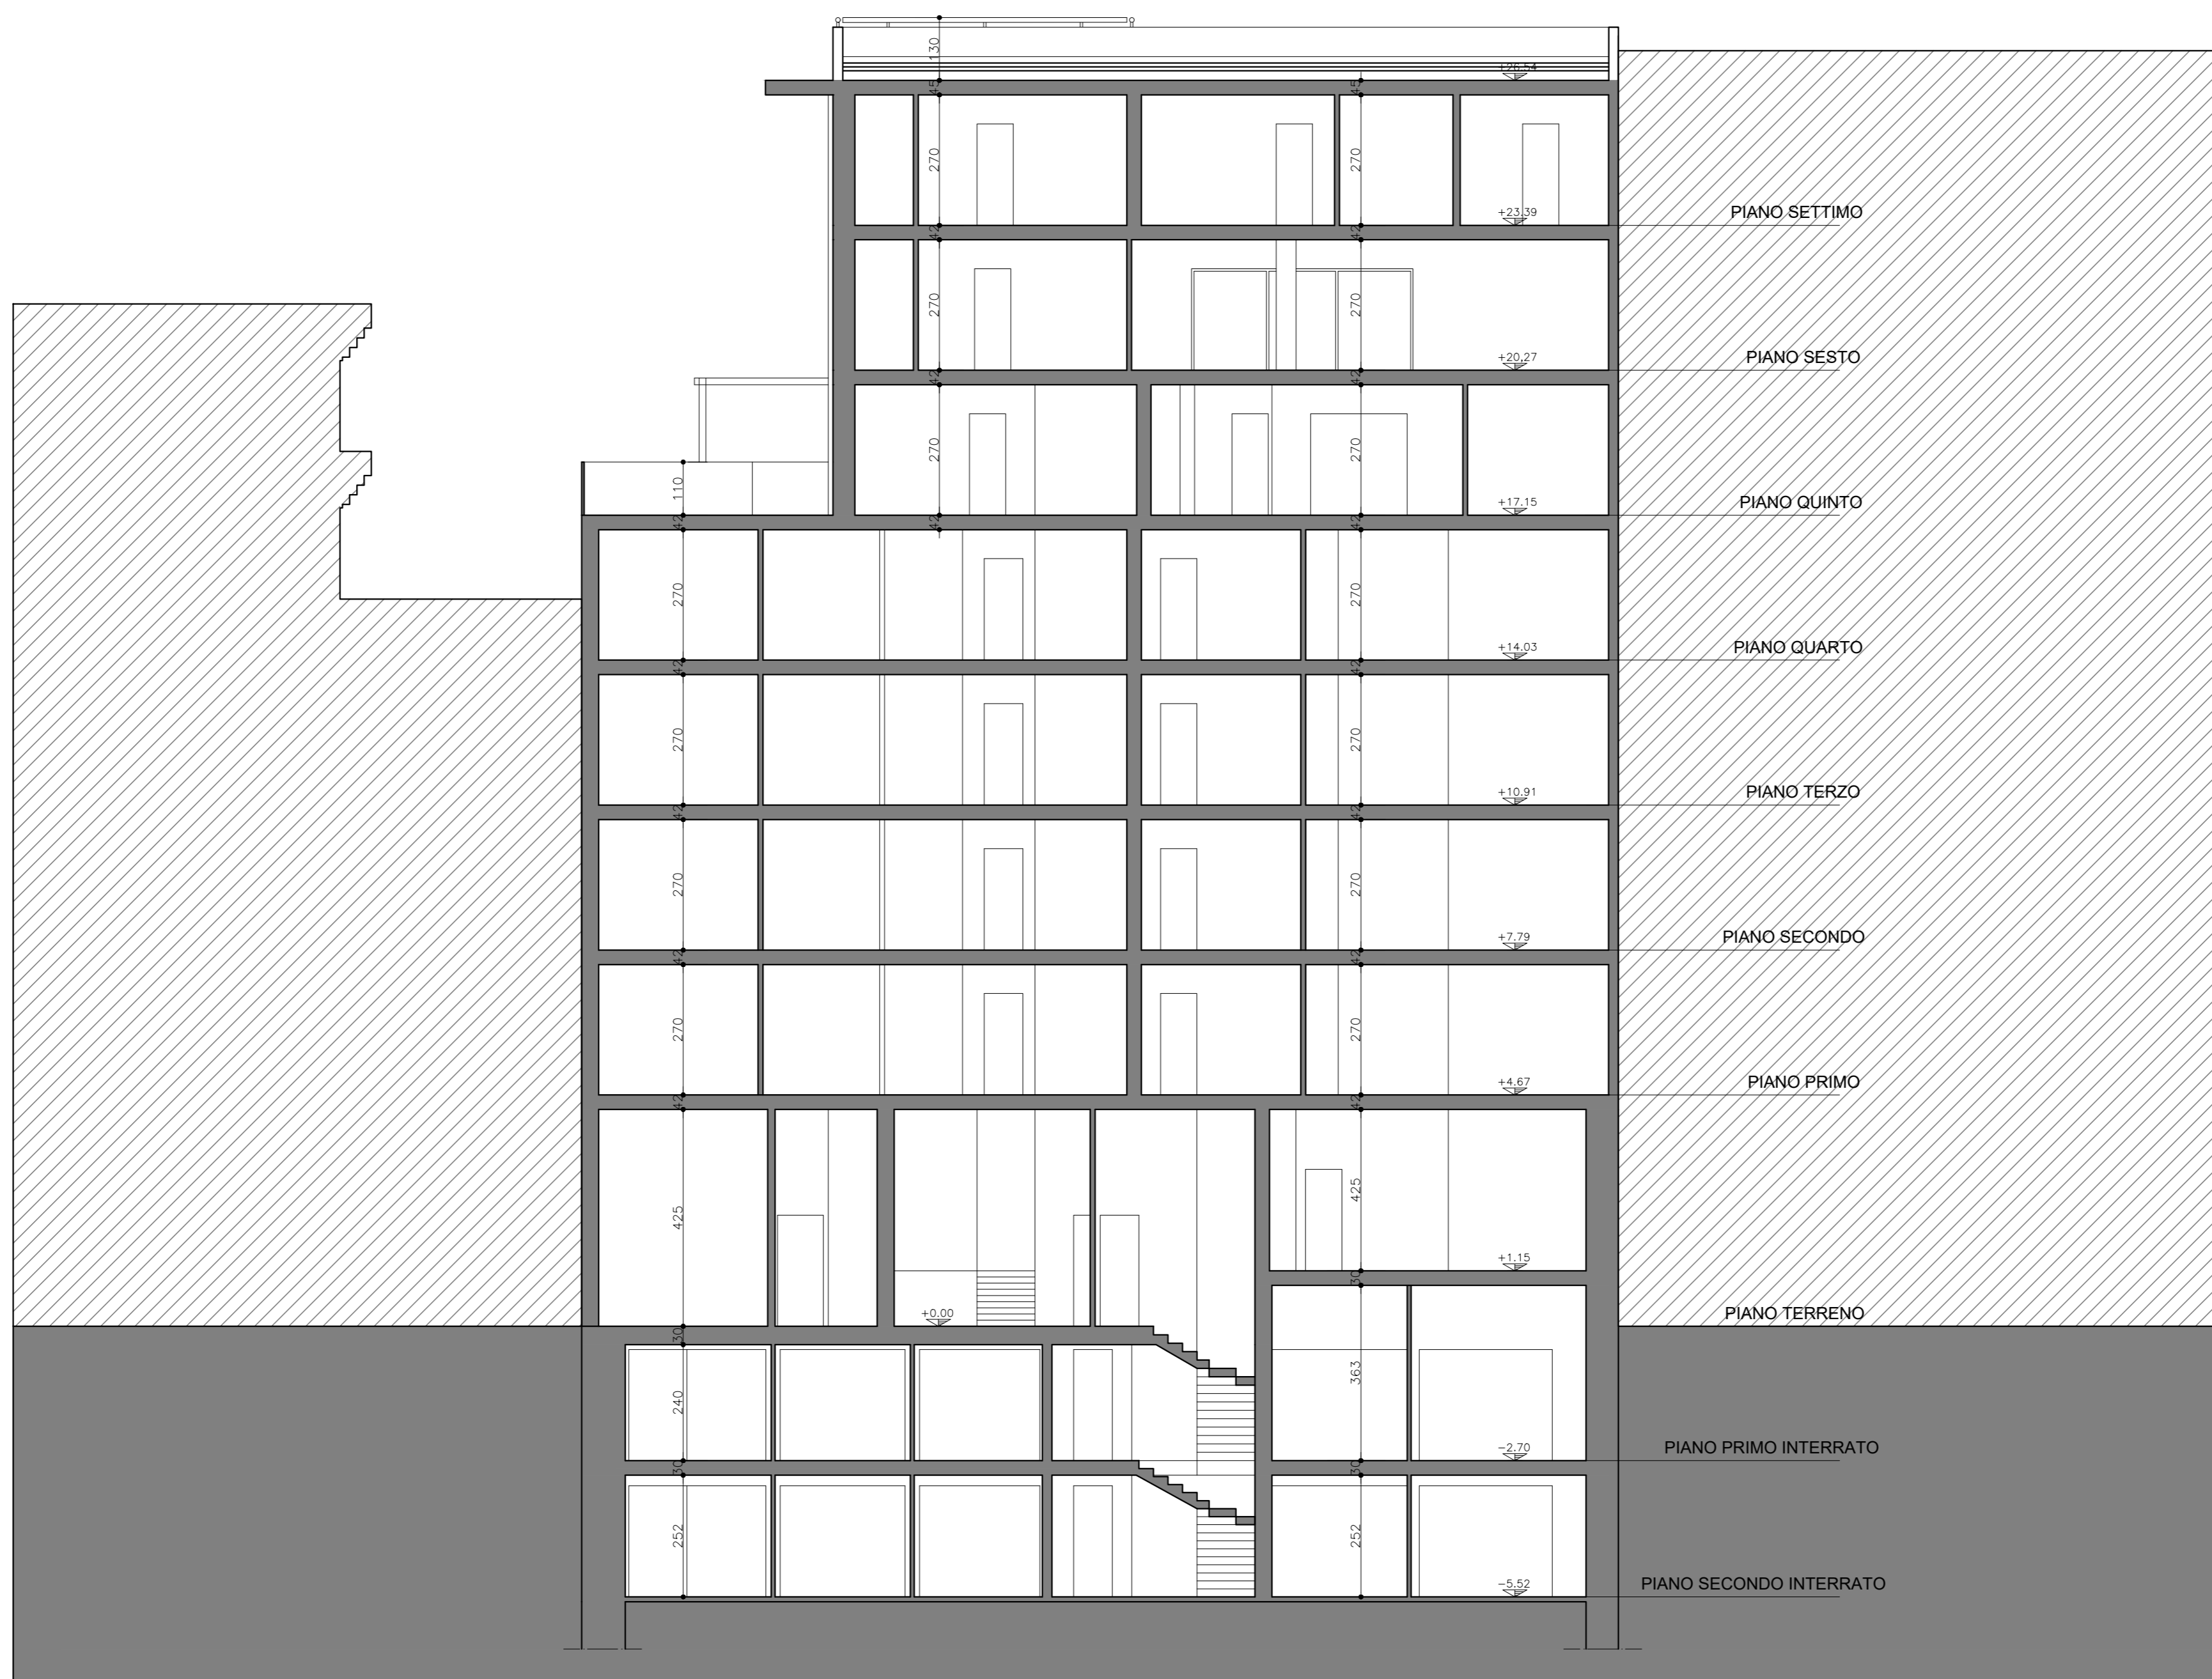

CORSO FRANCIA

PROPRIETA' : SIET TORINO srl P.IVA 11861170014		
UBICAZIONE : CORSO FRANCIA 45		
PROGETTISTA : ARCH. FABRIZIO PIVA UFFICIO TECNICO NUOVA SIET - ISCRITTO AL N.10790 ALBO PROV. DI TORINO CHE SOTTOSCRIVE CON FIRMA DIGITALE		
OGGETTO DELL'OPERA : EDIFICIO RESIDENZIALE		
TIPOLOGIA DI INTERVENTO : PERMESSO DI COSTRUIRE IN DEROGA AI SENSI DELL'ART.14 TUE E/O ART.5 COMMA 11 LEGGE 106/2011		
TIPOLOGIA ELABORATO : PROGETTO - PARTICOLARE DI FACCIATA		
TAV.07	DATA : 20 NOVEMBRE 2020	AGGIORNAMENTI
SCALA 1:100		

PROSPETTO NORD


PROSPETTO OVEST

SEZIONE

GRES CERAMICO ABK
serie ATLANTIS colore MOON



GRES CERAMICO ABK
serie ATLANTIS colore MOON

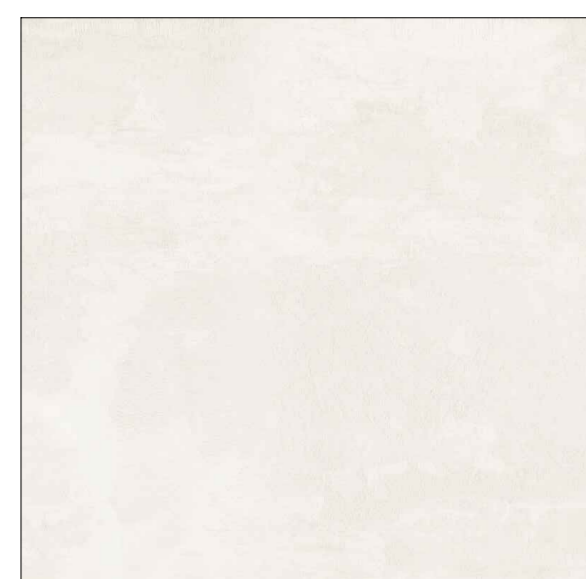

GRES CERAMICO ABK
serie ATLANTIS colore MOON

