Comune di Torino
Città Metropolitana di Torino

I richiedenti : La Favorita S.R.L.
C.F. / P.IVA 11549280011
Via Bligny 5
10122 Torino (TO)

Ubicazioni : Via Bellardi, 29
Via Basse di Dora, 11
10146 - Torino (TO)

C.so Brunelleschi, 12 / 14
10141 - Torino (TO)

Permesso di costruire in deroga
per riqualificazione di area industriale urbana

DPR 380 del 6 Giugno 2001 art. 14 e Legge 106 / 2011 art. 5

Oggetto: Piante piani interrati, piano secondo FT, piano terzo FT

ENGINEERING srl
Via Pollenzo n.13, 10023 - Chieri (Torino) ITOR
Tel +39 011 9912733 - +39 011 996.34.42 Fax +39 011 991.33.91
Partita IVA 10957730012 - E-Mail: info @ meengineering.it - PEC: meworld @ pec.it

Progettista:
in qualità di direttore tecnico ME Engineering srl

I Richiedenti

Elenco Speciale (ex art. 34 bis D.Lgs. 385/93)
Matr. 180787
n. iscrizione 5

Progetti 2018-2019-065 (ME Engineering - Chiesa - C.so Brunelleschi, 12 - 10141 Torino)\2018_Brunelleschi\06_pratica edilizia\02_PDC_Chiesa_065 (02).dwg	TAVOLA B803	5	07/02/2024	Sostituzione
		4	05/03/2022	Sostituzione
		3	22/11/2021	Sostituzione
		2	09/06/2021	Sostituzione
		1	03/03/2021	Sostituzione
Direttore della progettazione / Assicurazione Qualità		0	15/07/2020	Presentazione
	2018-065/ME	Rev.	Data	

Questo disegno è di proprietà riservata, pertanto ne è vietata la riproduzione anche parziale, nonché la presentazione a terzi senza autorizzazione dello Studio.

N scala 1:100 0 1 2 5 10 m

PIANTA PIANO INTERRATO -2 - scala 1:100

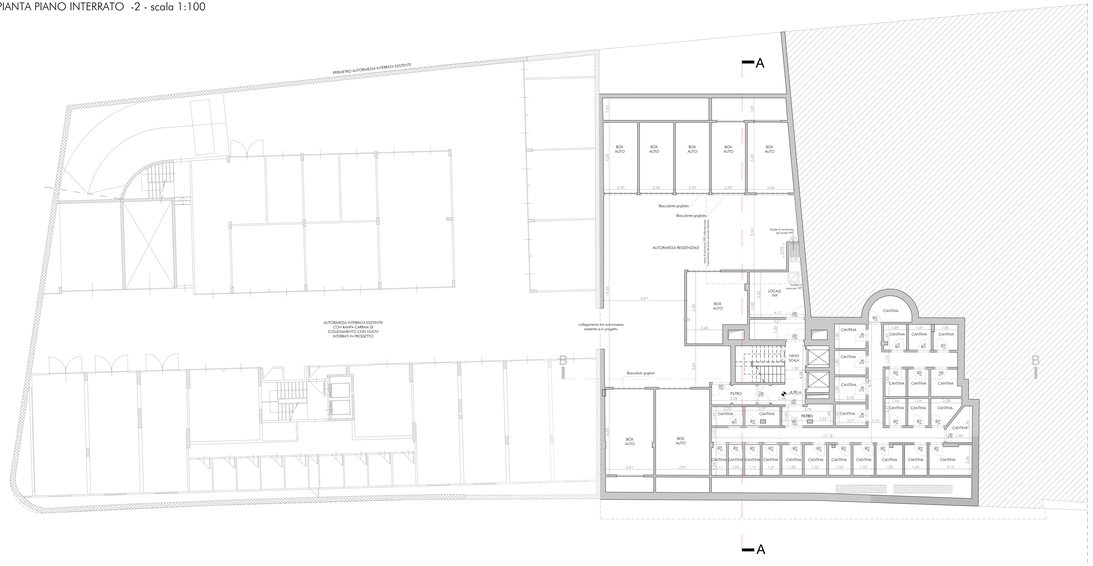

PIANTA PIANO INTERRATO -1 - scala 1:100

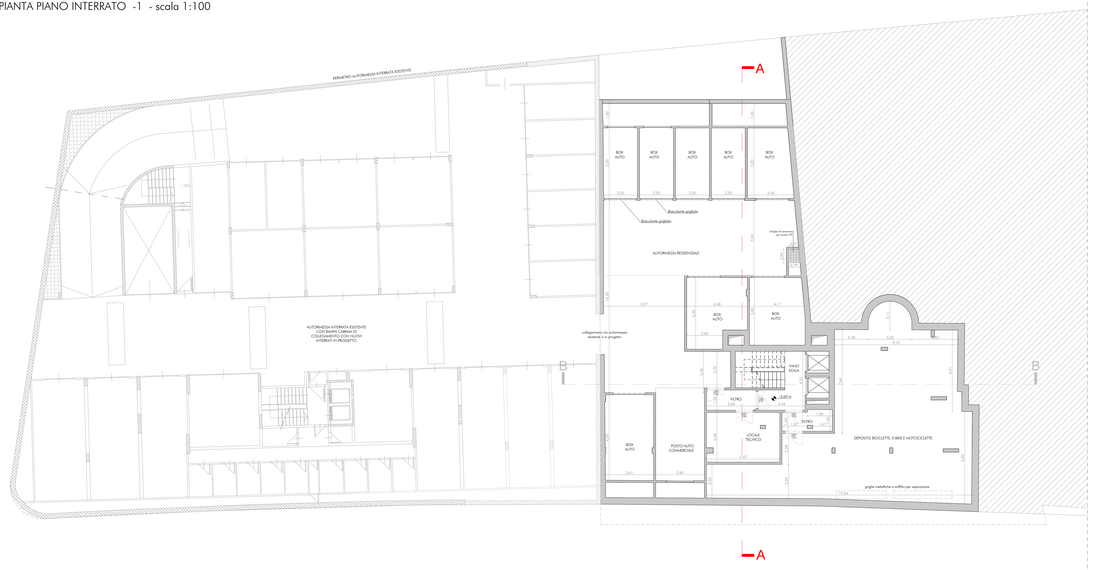

PIANTA PIANO SECONDO FT - scala 1:100

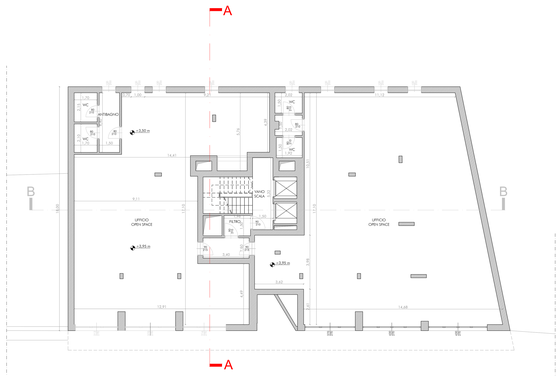
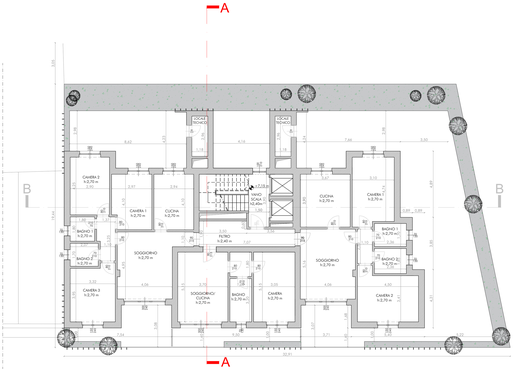
PIANTA PIANO TERZO FT - scala 1:100