



PIANTA PIANO TERRA

STATO ESISTENTE scala 1:200

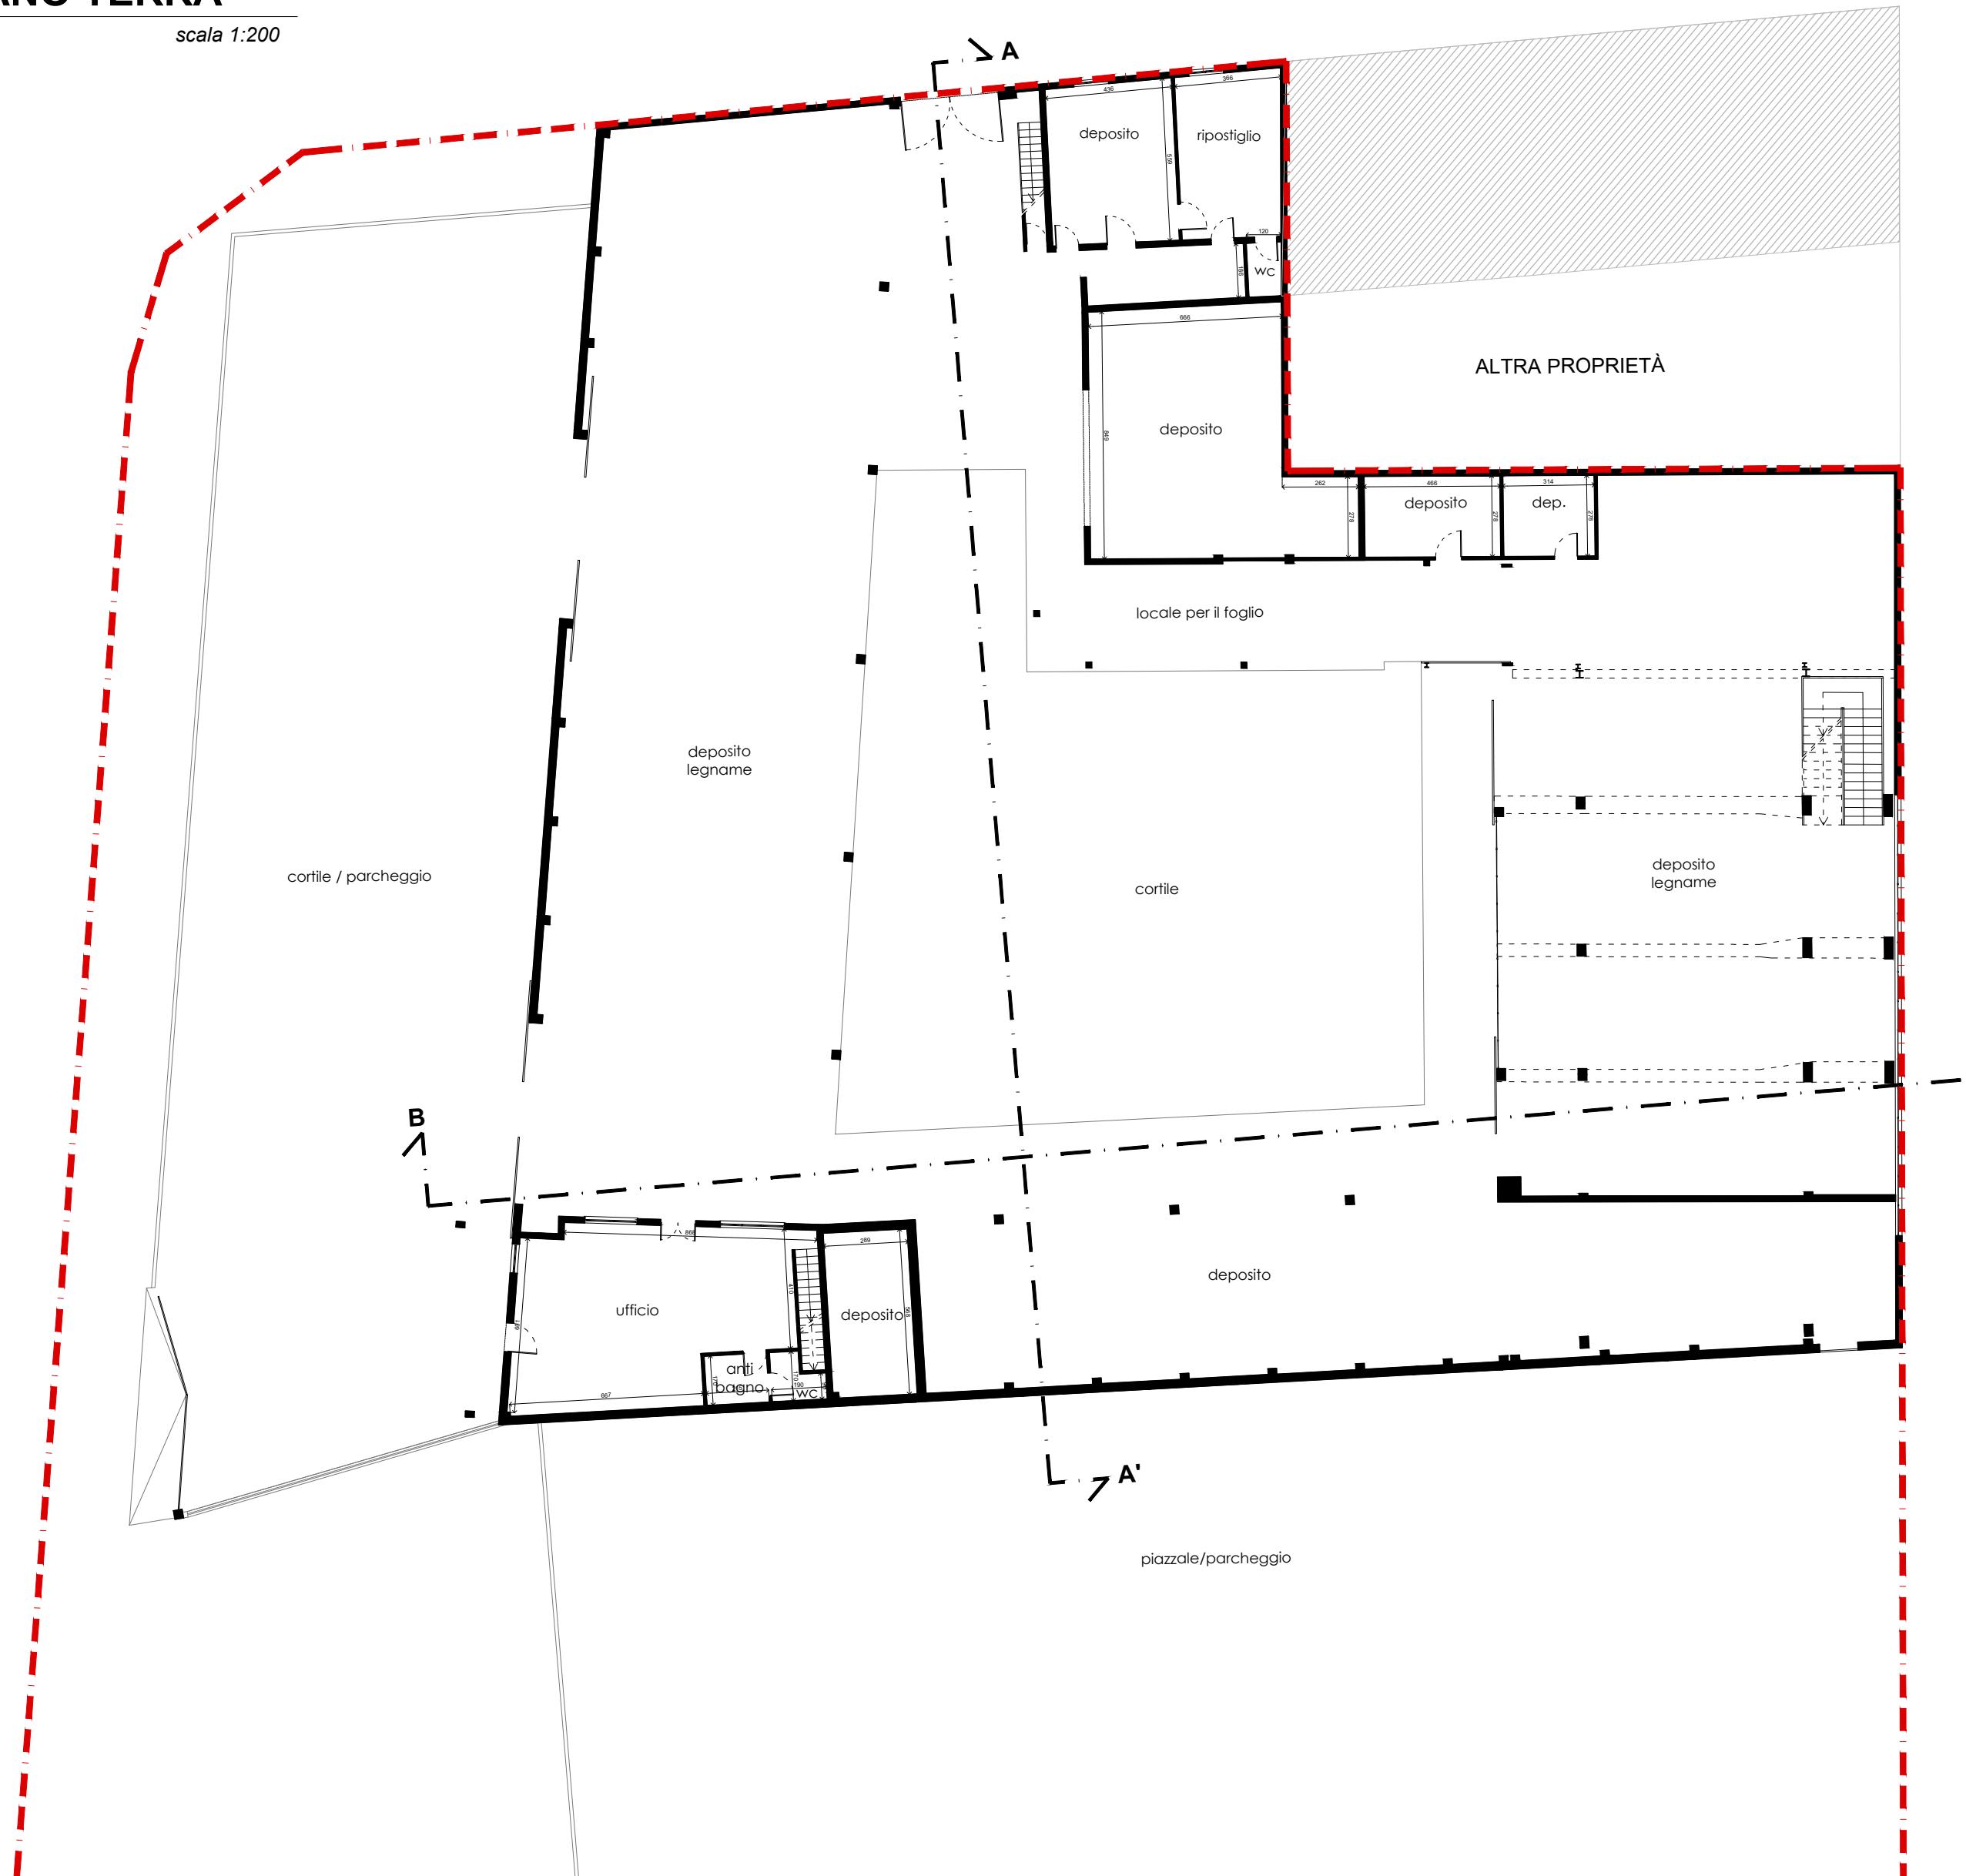


PIANTA PIANO PRIMO

STATO ESISTENTE scala 1:200

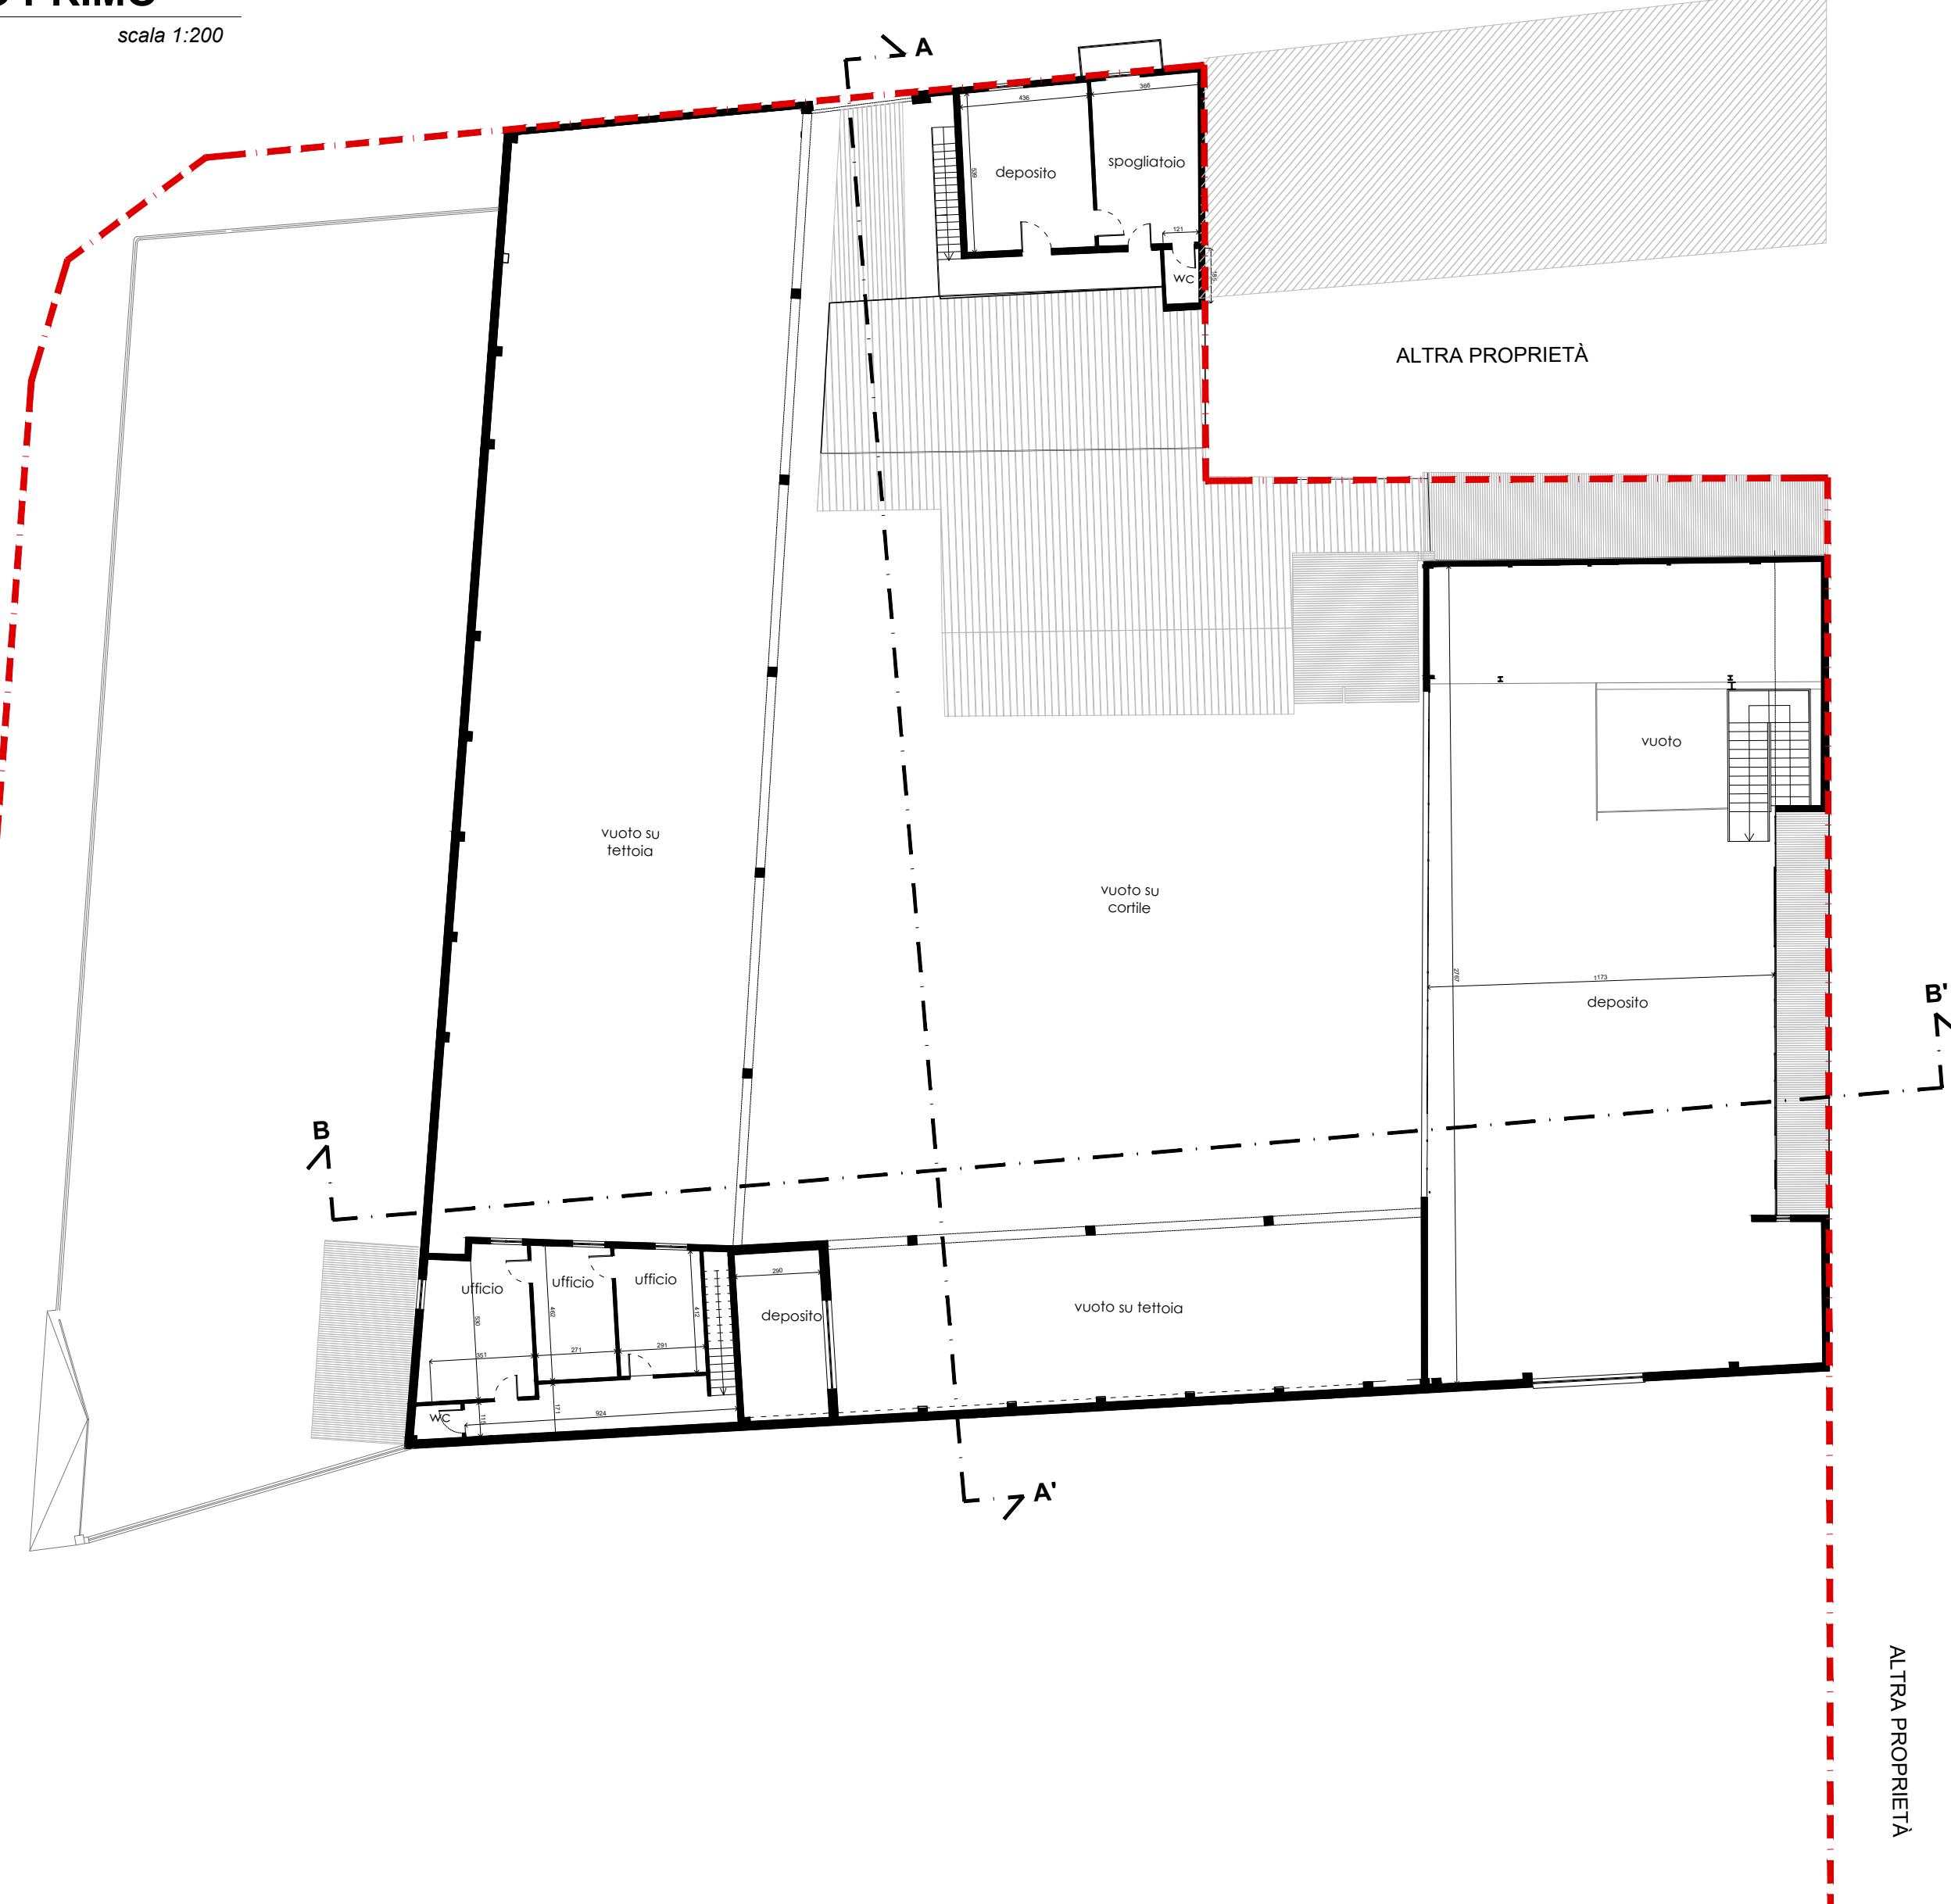


PIANTA COPERTURE

STATO ESISTENTE scala 1:200

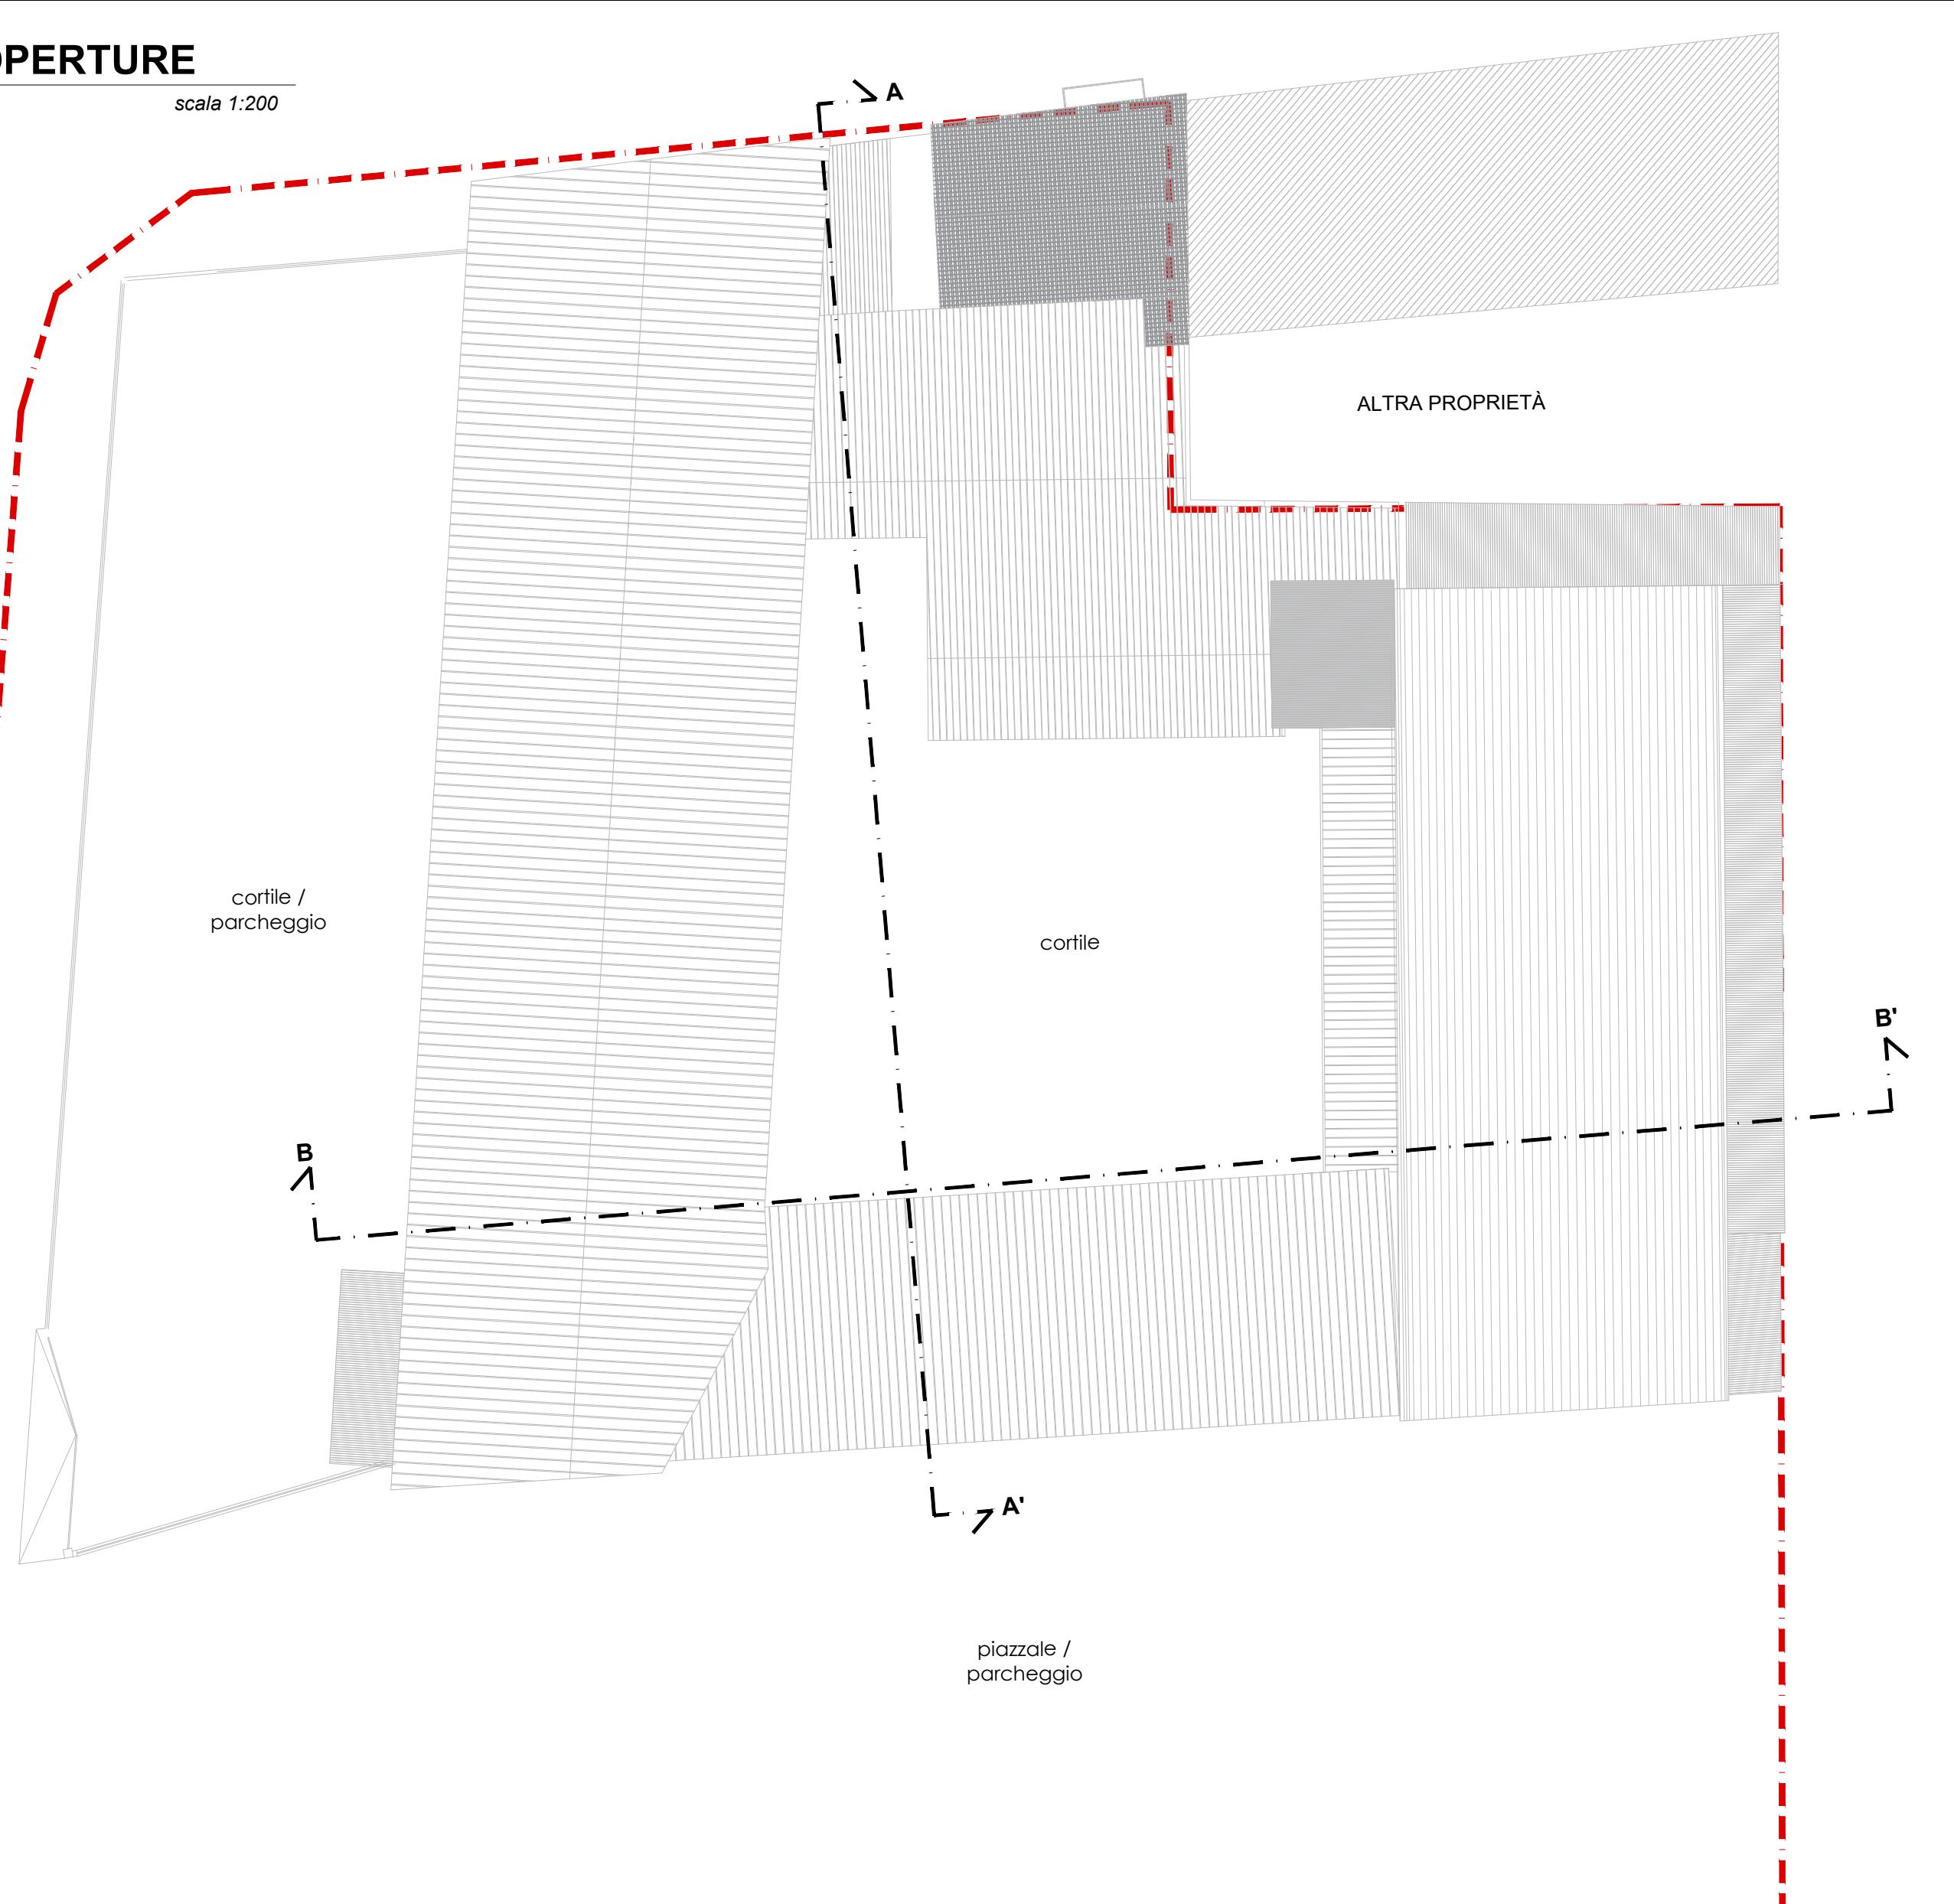

PLANIMETRIA GENERALE

STATO ESISTENTE scala 1:1000

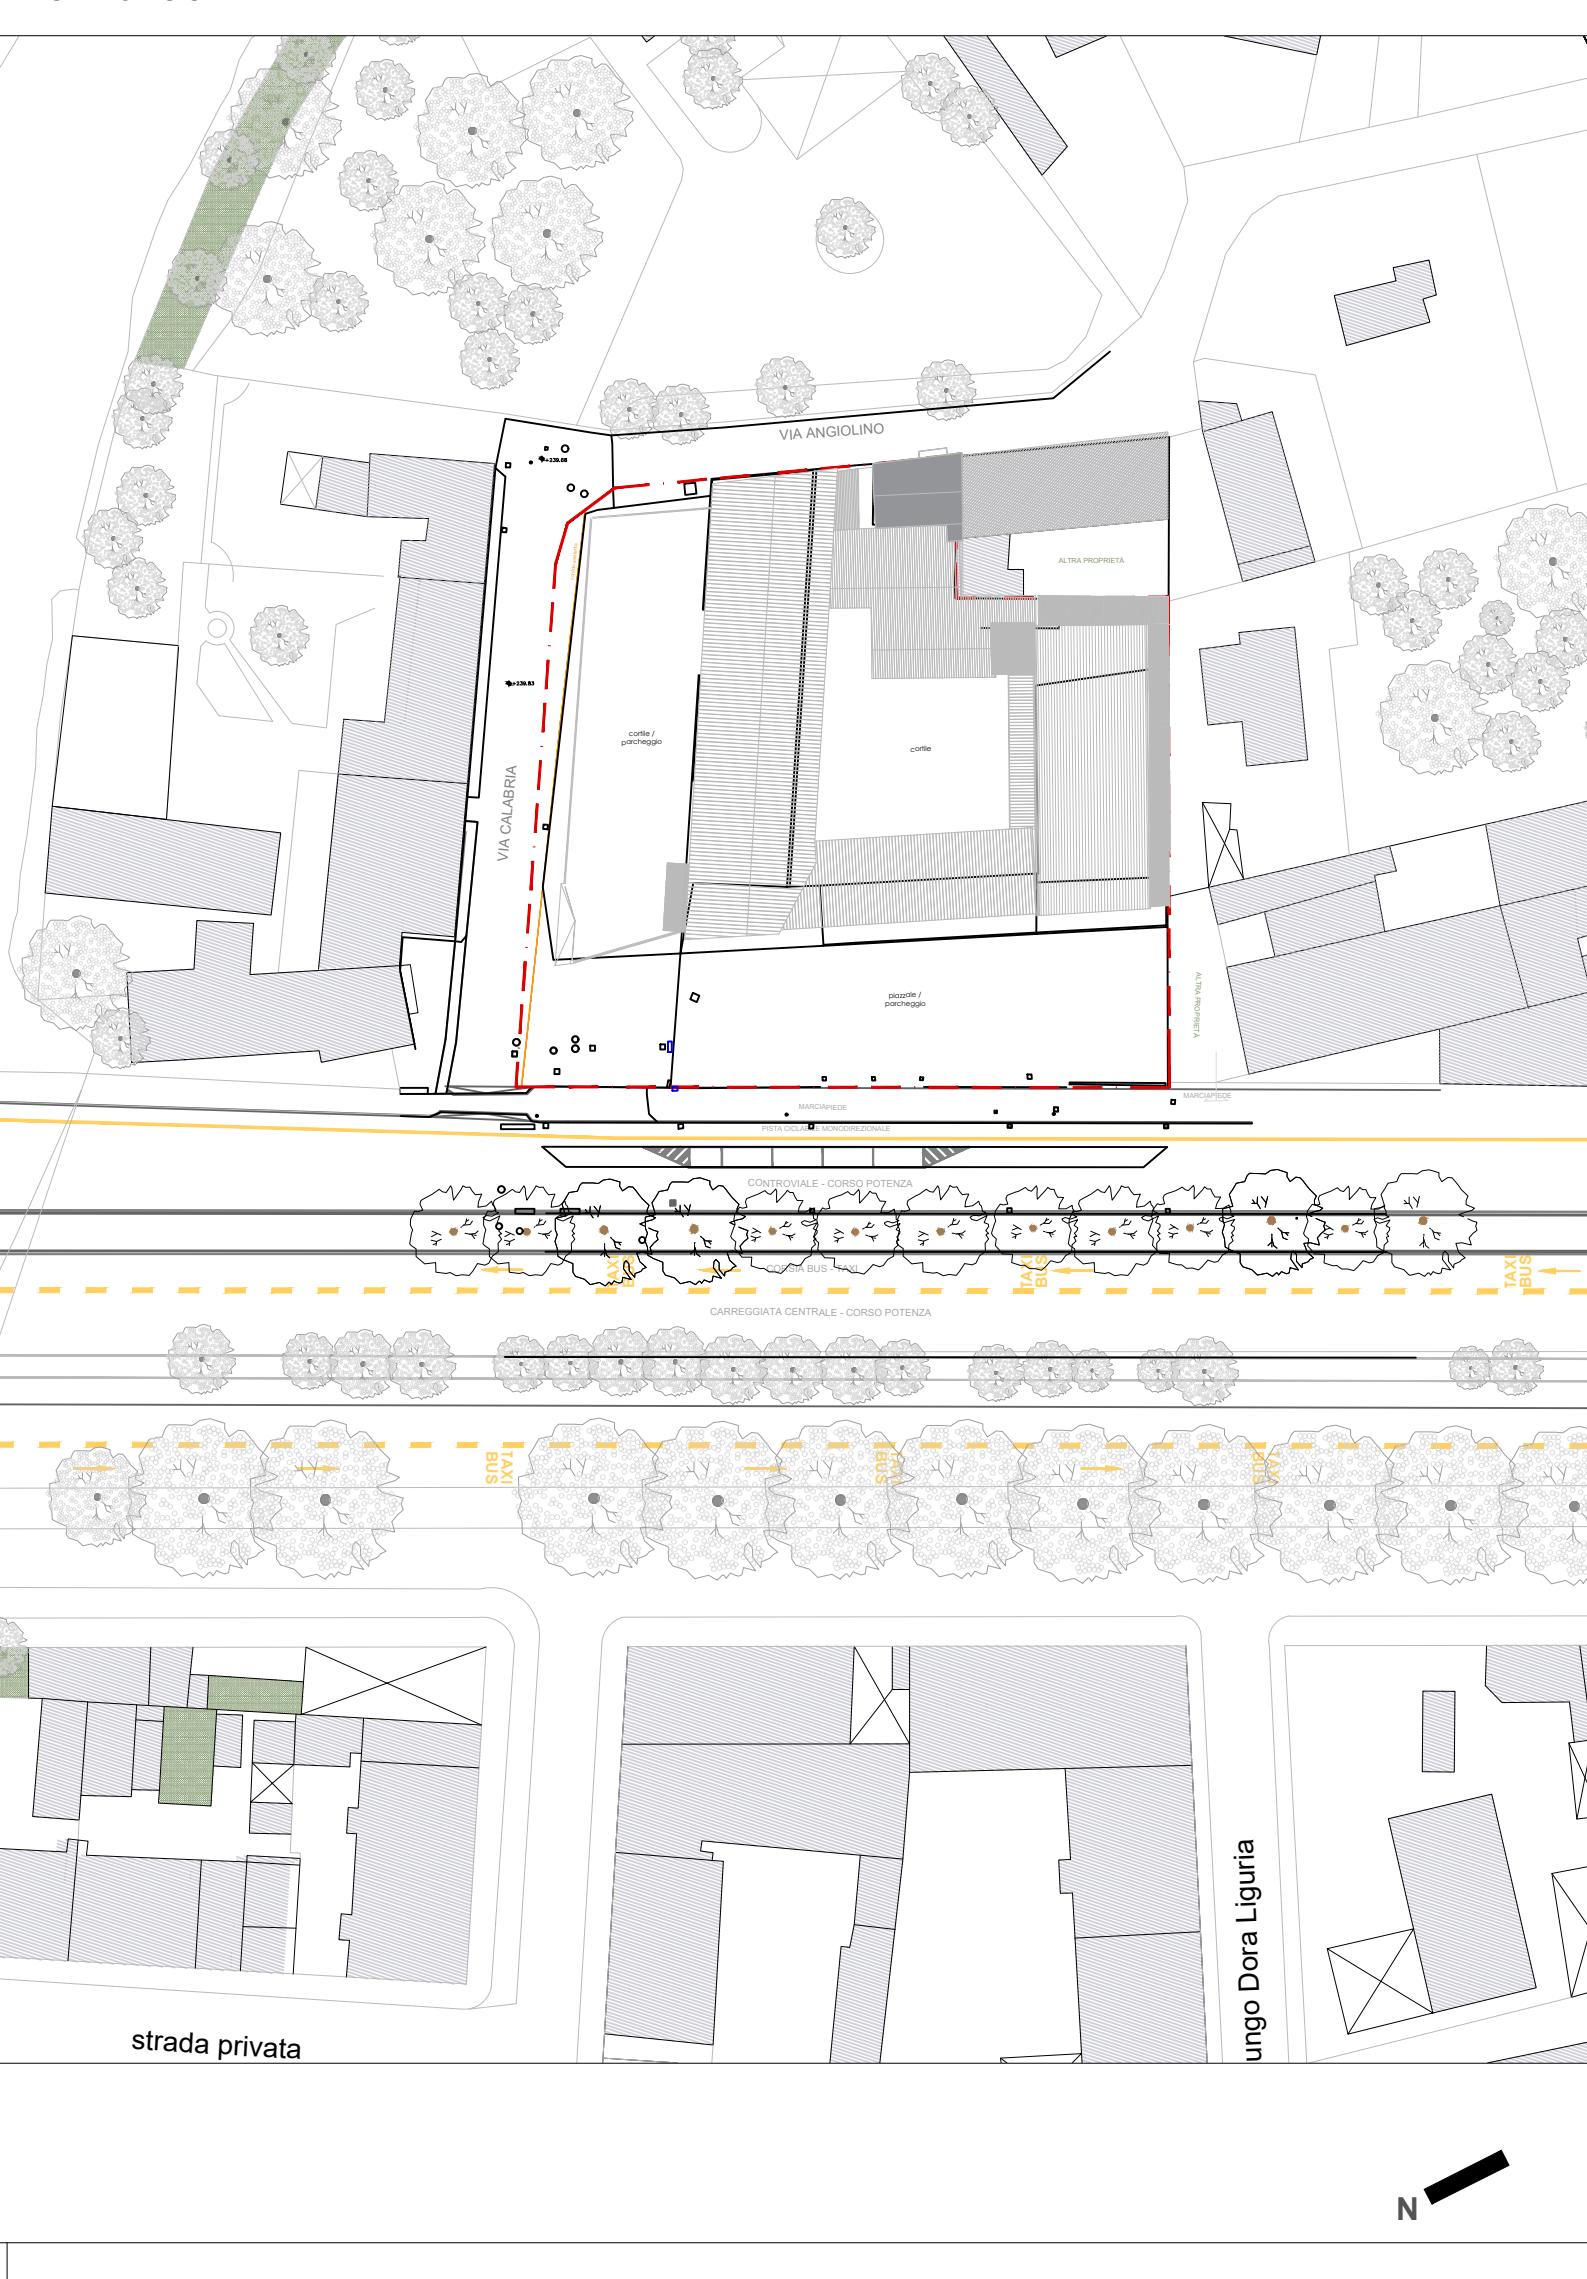

COGEI
DEVELOPING BUILDINGS

10121 TORINO (TO) VIA S. QUINTINO 19/A
TEL. 011.517.89.65 - FAX. 011.518.96.47
mail: info@cogelspa.it



Permesso di Costruire in deroga
(Legge 106/2011 - Art. 14 D.P.R. 380/01 e s.m.i.)

RISTRUTTURAZIONE EDILIZIA CON CAMBIO D'USO
per realizzazione nuovo fabbricato ad uso somministrazione

LOCALIZZAZIONE		COMUNE DI TORINO (TO)			
	corso Potenza ang. via Calabria				
ELABORATI:					
STATO ESISTENTE					
- PLANIMETRIA GENERALE		1:1000			
- PIANTA PIANO TERRA		1:200			
- PIANTA PIANO PRIMO		1:200			
- PIANTA COPERTURE		1:200			
CODICE GENERALE ELABORATO	LIVELLO PROGETTO	TIPO ELABORATO	N° ELABORATO	VERSIONE	
1409	A	TAV	02	00	
DATI PROGETTISTI	RICHIEDENTI				
Dott. Geom. Dario Savarino					
Proprietà:					
PARACCHI 2 s.a.s. di AMPLIARE S.r.l.					
via Repubblica 31/133					
20131 Milano (MI)					
C.F. - P.IVA 08762860966					
Legale Rappresentante:					
Carlo CORTESE					
via San Giuseppe, 39					
20144 Milano (MI)					
C.F. - CRT CRL 50R20 F205A					
VERIFICA:					
REDAZIONE:					
CONSULENZA:					
CONSULENZA:					