

# COMUNE DI TORINO

via Challant n. 16/a

## OGGETTO

PERMESSO DI COSTRUIRE IN DEROGA ex art. 5  
comm. 9-14 del D.L. 70/2011 convertito in L.  
106/2011 CAMBIO DI DESTINAZIONE D'USO DA  
ATTIVITA' PRODUTTIVA A STUDIO MEDICO

## LA PROPRIETA'

CONRADO ALBERTO  
Via Lancaia 138/10-b  
Torino  
C.F. CNR LRT 67A09 L219Q

LA PROPRIETA'

IL PROGETTISTA

PIANTA PIANO TERRENO e INTERRATO

ARREDI

DATA DI EMISSIONE  
Aprile 2024

SCALA  
1:100


REV.  
01

TAVOLA


6

**ARCH. ELENA DE TONI**

Via F.lli Coite 14 - 10129 TORINO  
Tel. 011/50.24.29 - Fax 011/59.33.34  
elenadeton@emcil.it e.deton@architettonoppec.it

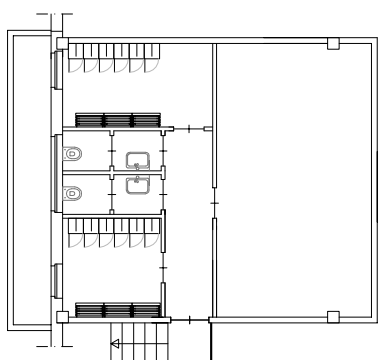

PIANTA PIANO INTERRATO

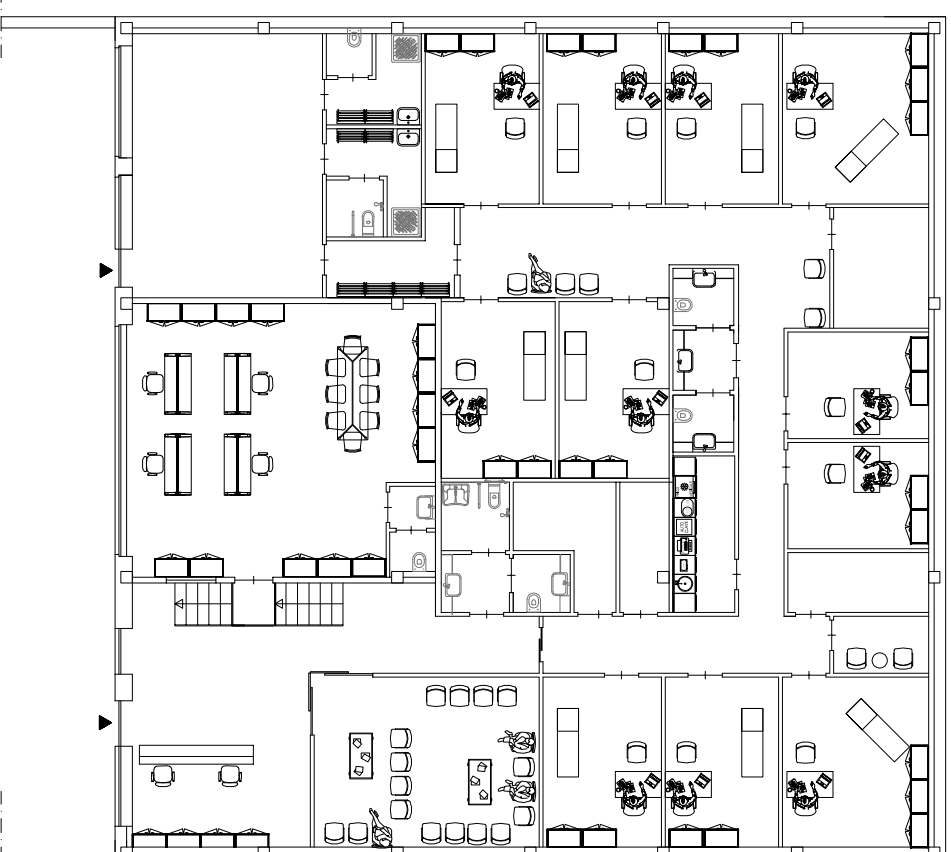

PIANTA PIANO TERRENO