

PERMESSO DI COSTRUIRE IN DEROGA
 RESTAURO E RISANAMENTO CONSERVATIVO
 TRASFORMAZIONE DI EDIFICIO A DESTINAZIONE SERVIZI PUBBLICI "UFFICI PUBBLICI" IN TURISTICO-RICETTIVO

RICHIEDENTE/PROPRIETARIO
 Cassa Italiana di Previdenza ed Assistenza dei Geometri Liberi Professionisti
 Lungotevere Arnaldo da Brescia, n. 4 - 00196 Roma
LEGALE RAPP. PRESIDENTE
 Diego Buono
 nato a Napoli (NA) il 25/10/1969
 residente in Via Nicola Antonio Porpora, n. 78 Napoli (NA)
 C.F. ██████████

RAPPRESENTANTE DELEGATO
 dal Consiglio di Amministrazione Cassa Geometri con Delibera n. 43/2024
 Ilario Tesio
 nato a Pinerolo (TO) il 15/11/1958
 residente in Vi. ██████████ sico (TO)
 C.F. ██████████

PROGETTO DI PROPRIETA' DELLA SOCIETA'
 D4A Holding s.r.l.
SOCIO UNICO
 Daniel Gallina
 nato a Alba (CN) il 25/04/1964
 residente in Corso Dante, n. 51 Cuneo (CN)
 C.F. ██████████

Comune di TORINO
 VIA PAOLO SACCHI N. 20
 Immobile censito al Catasto fabbricati Foglio 1302, Mappale 62, Subaltemi 5101-5102-5103-5104-5105

AREE PER SERVIZI PUBBLICI S "UFFICI PUBBLICI" (art. 8 - 19 N.U.E.A.)


PROGETTO ARCHITETTONICO
 TAVOLA 05C
 INTEGRAZIONE 3
PLANIMETRIE STATO DI PROGETTO
 Coperture
 scala 1:100

PROGETTAZIONE ARCHITETTONICA
 XB2 ARCHITETTI ASSOCIATI
 DAVID BODINO
 PAOLA BARALE
 Via Antonio Stoppani n.31-12100 Cuneo (CN)
 Tel. 0171/697379
 http://www.xb2.it
 E-mail: xb2@xb2.it




ARCHITETTO DAVID BODINO
 ISCRITTO ALL'ORDINE DEGLI ARCHITETTI, PIANIFICATORI, PAESAGGISTI E CONSERVATORI DELLA PROVINCIA DI CUNEO AL N° 811

PIANTA PIANO SOTTOTETTO

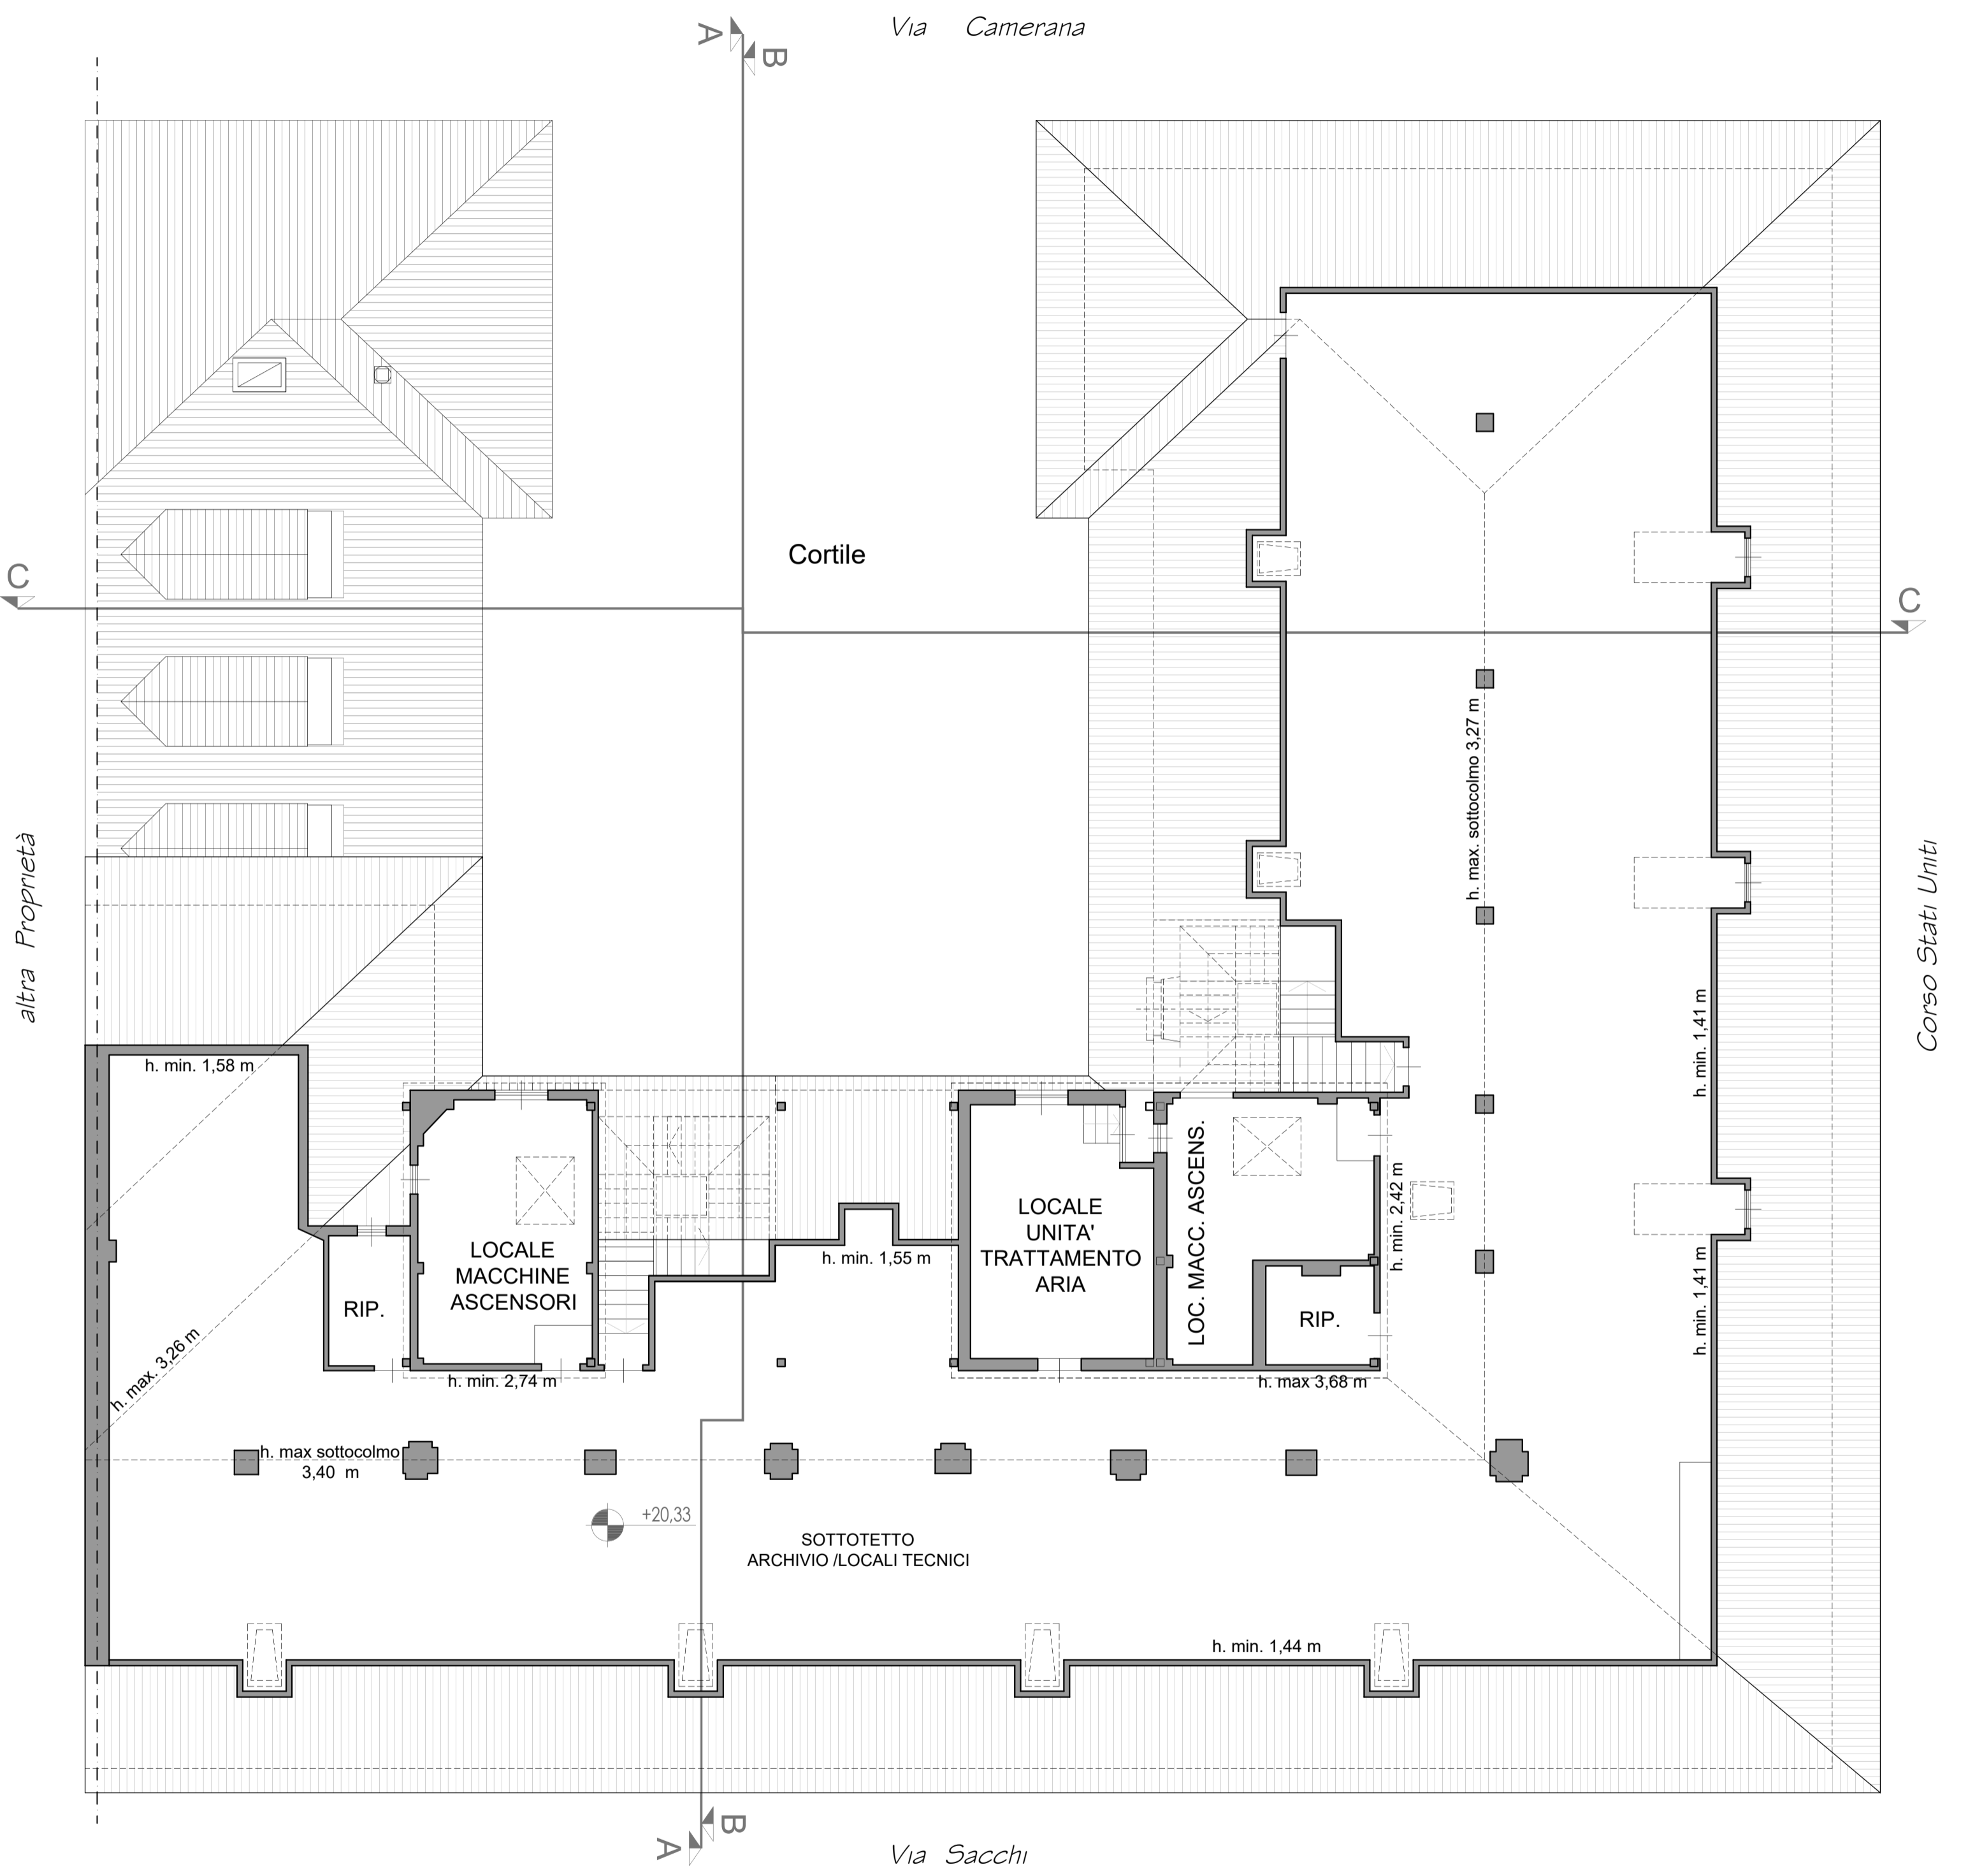

PIANTA COPERTURE

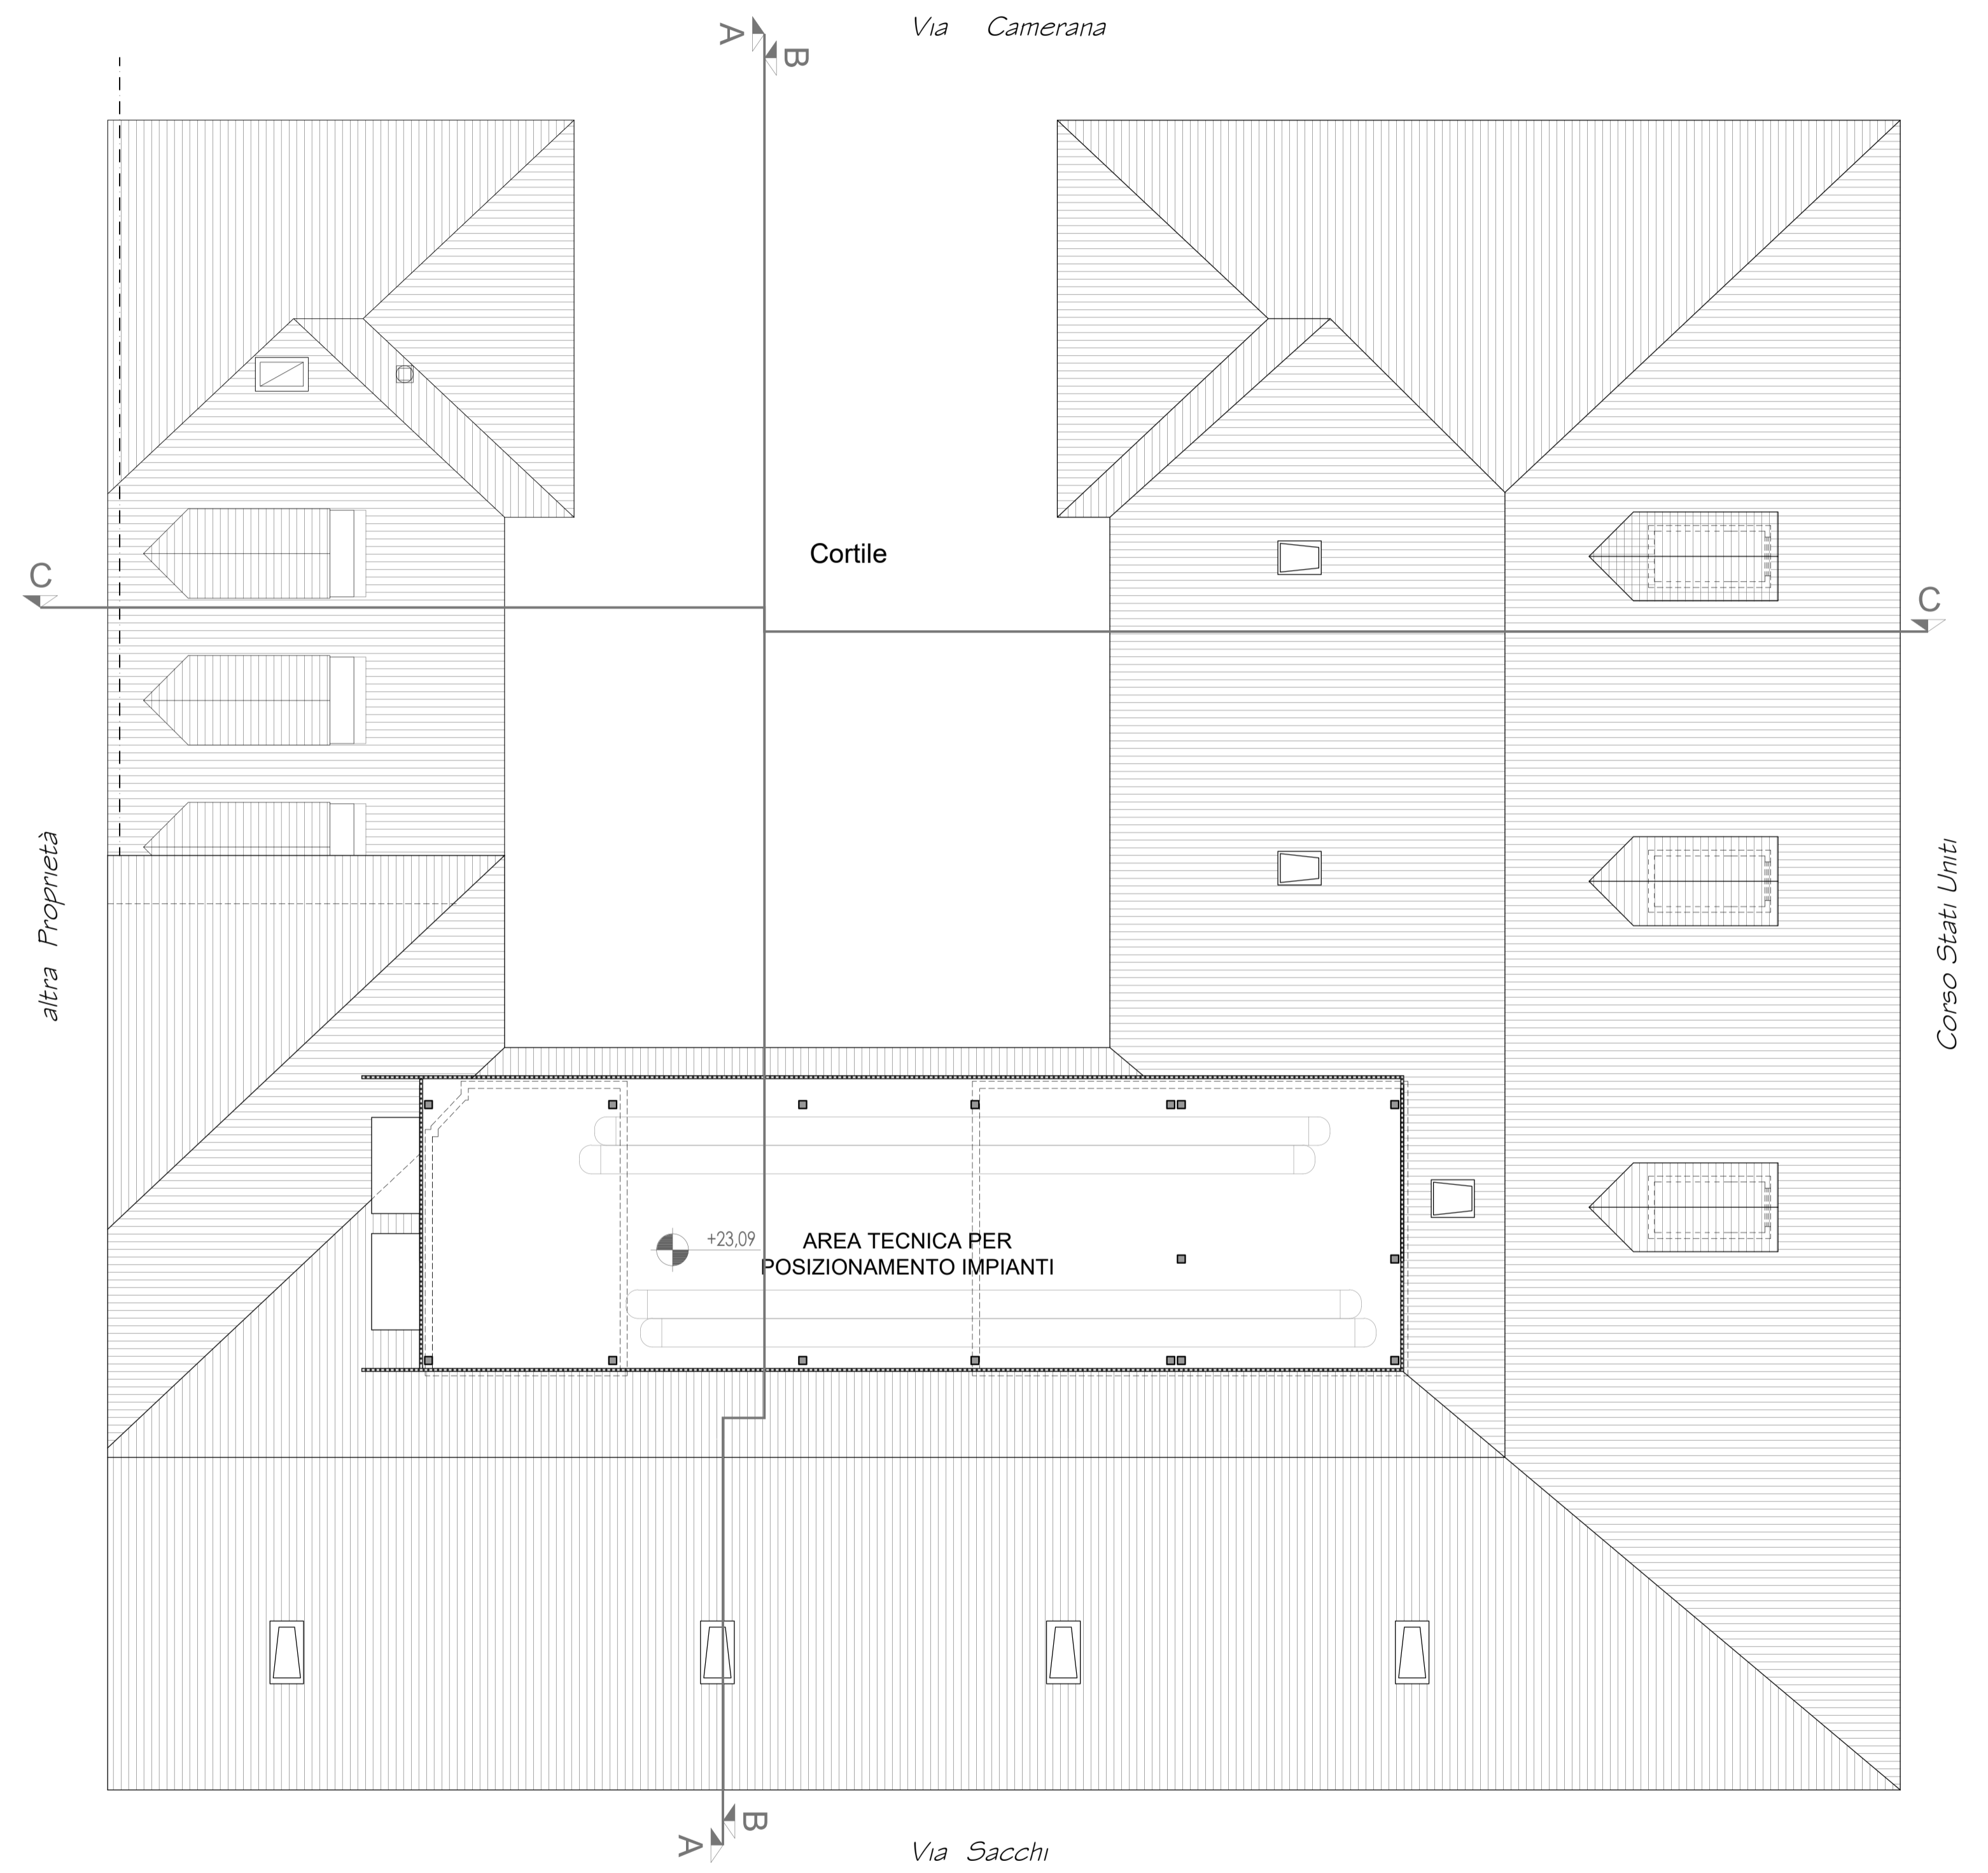

PROGETTO ARCHITETTONICO

T. 01	INQUADRAMENTO TERRITORIALE
T. 02A	PLANIMETRIE STATO AUTORIZZATO
T. 02B	PLANIMETRIE STATO AUTORIZZATO
T. 02C	PLANIMETRIE STATO AUTORIZZATO
T. 03	SEZIONI STATO AUTORIZZATO
T. 04	PROSPETTI STATO AUTORIZZATO
T. 05A	PLANIMETRIE STATO DI PROGETTO
T. 05B	PLANIMETRIE STATO DI PROGETTO
T. 05C	PLANIMETRIE STATO DI PROGETTO
T. 06	SEZIONI STATO DI PROGETTO
T. 07	PROSPETTI STATO DI PROGETTO
T. 08A	PLANIMETRIE STATO COMPARATIVO
T. 08B	PLANIMETRIE STATO COMPARATIVO
T. 08C	PLANIMETRIE STATO COMPARATIVO
T. 09	SEZIONI STATO COMPARATIVO
T. 10	PROSPETTI STATO COMPARATIVO
T. 11	CALCOLO SLP

T. 05C

PLANIMETRIE STATO DI PROGETTO

