

PROPRIETA'
Sede legale
International Federation of Sport Climbing
Efingerstrasse 1 - 3001 Bern - Switzerland
Registration nr: CHE-192-921.730

Sede operativa
International Federation of Sport Climbing
Corso Vinzaglio 12 - 10121 - Torino - Italia
CF: 97687230017
Pec: ifsc@legalmail.it

Rappresentante legale
Marco Maria Solaris
Nato a Torino, 24.07.1958.

PROGETTO ARCHITETTONICO
STUDIO DE FERRARI ARCHITETTI
10153 Torino Italia, via Andorno 22
tel. 011 885875
e-mail: studio@deferrariarchitetti.it
arch. Vittorio Jacomussi
c.f.

PROGETTO ARCHITETTONICO

SCALA 1/100


TOLLERANZE

ELABORATO TAV9


REV.	MODIFICHE	DATA	DISEGNATORE	ELABORATO
0	EMMISSIONE	LUGLIO 2024		
1	INTEGRAZIONE	SETTEMBRE 2024		
2	INTEGRAZIONE	OTTOBRE 2024		
3				
4				
5				




PROSPETTO OVEST - C.so Tassoni

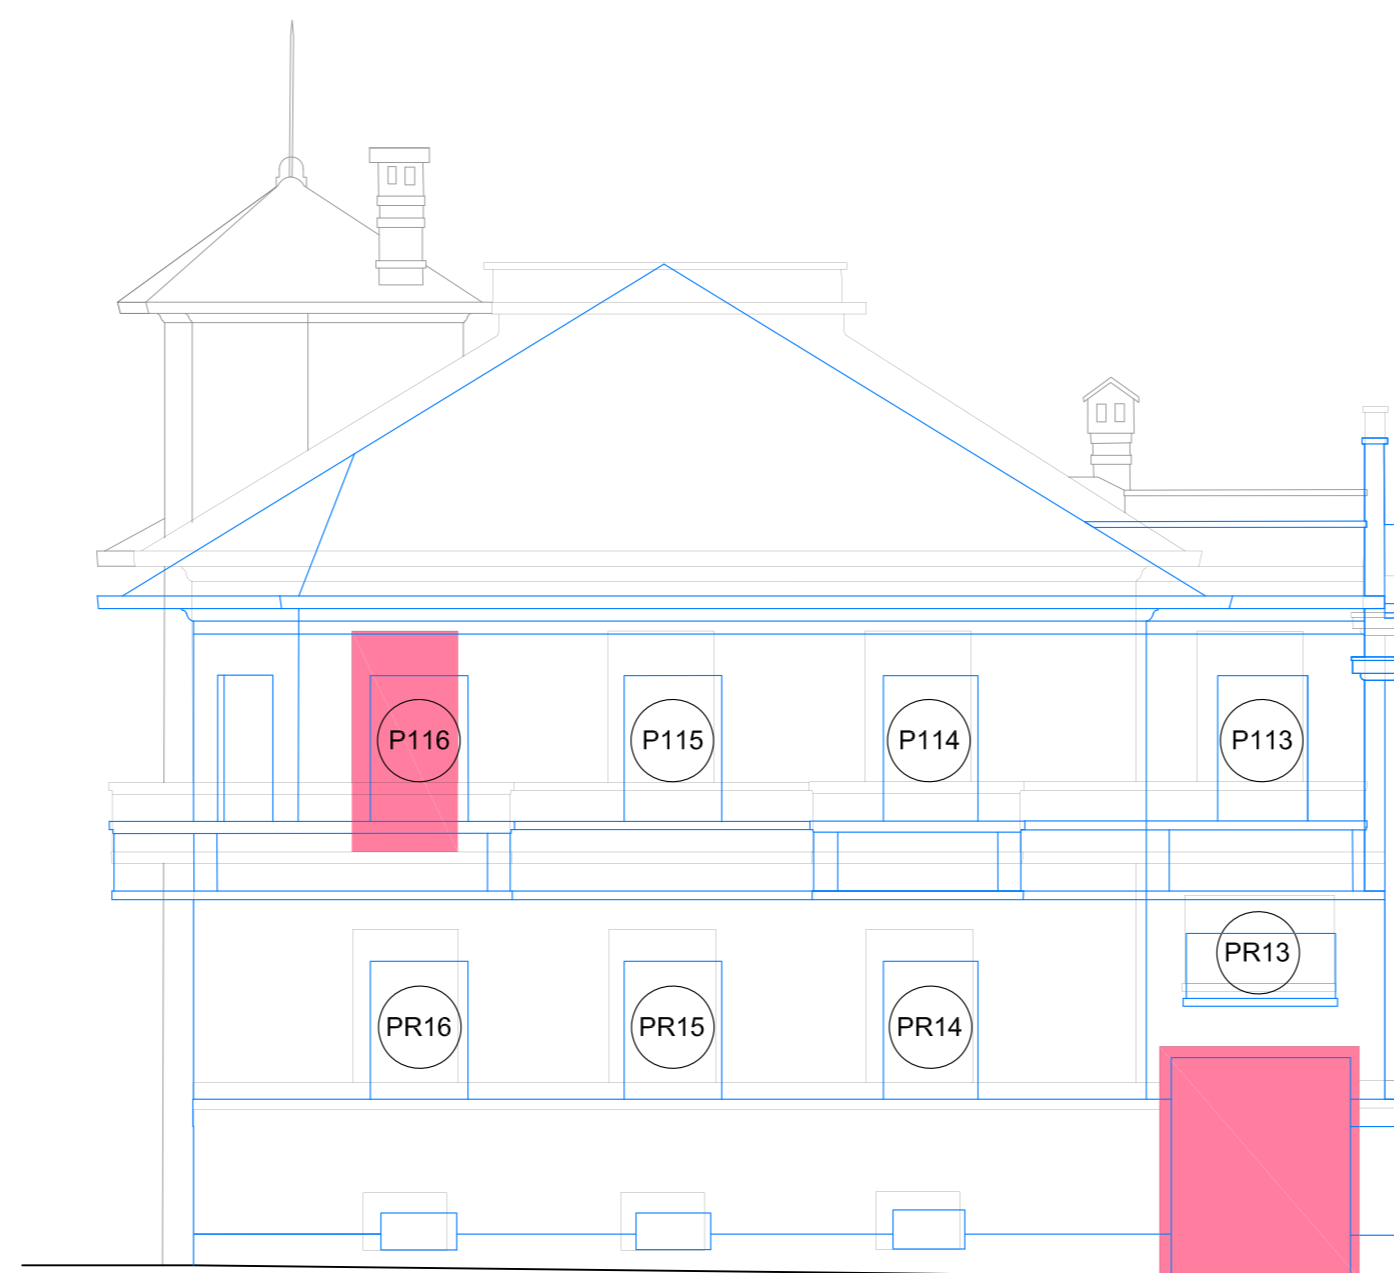


PROSPETTO SUD - Via Migliara

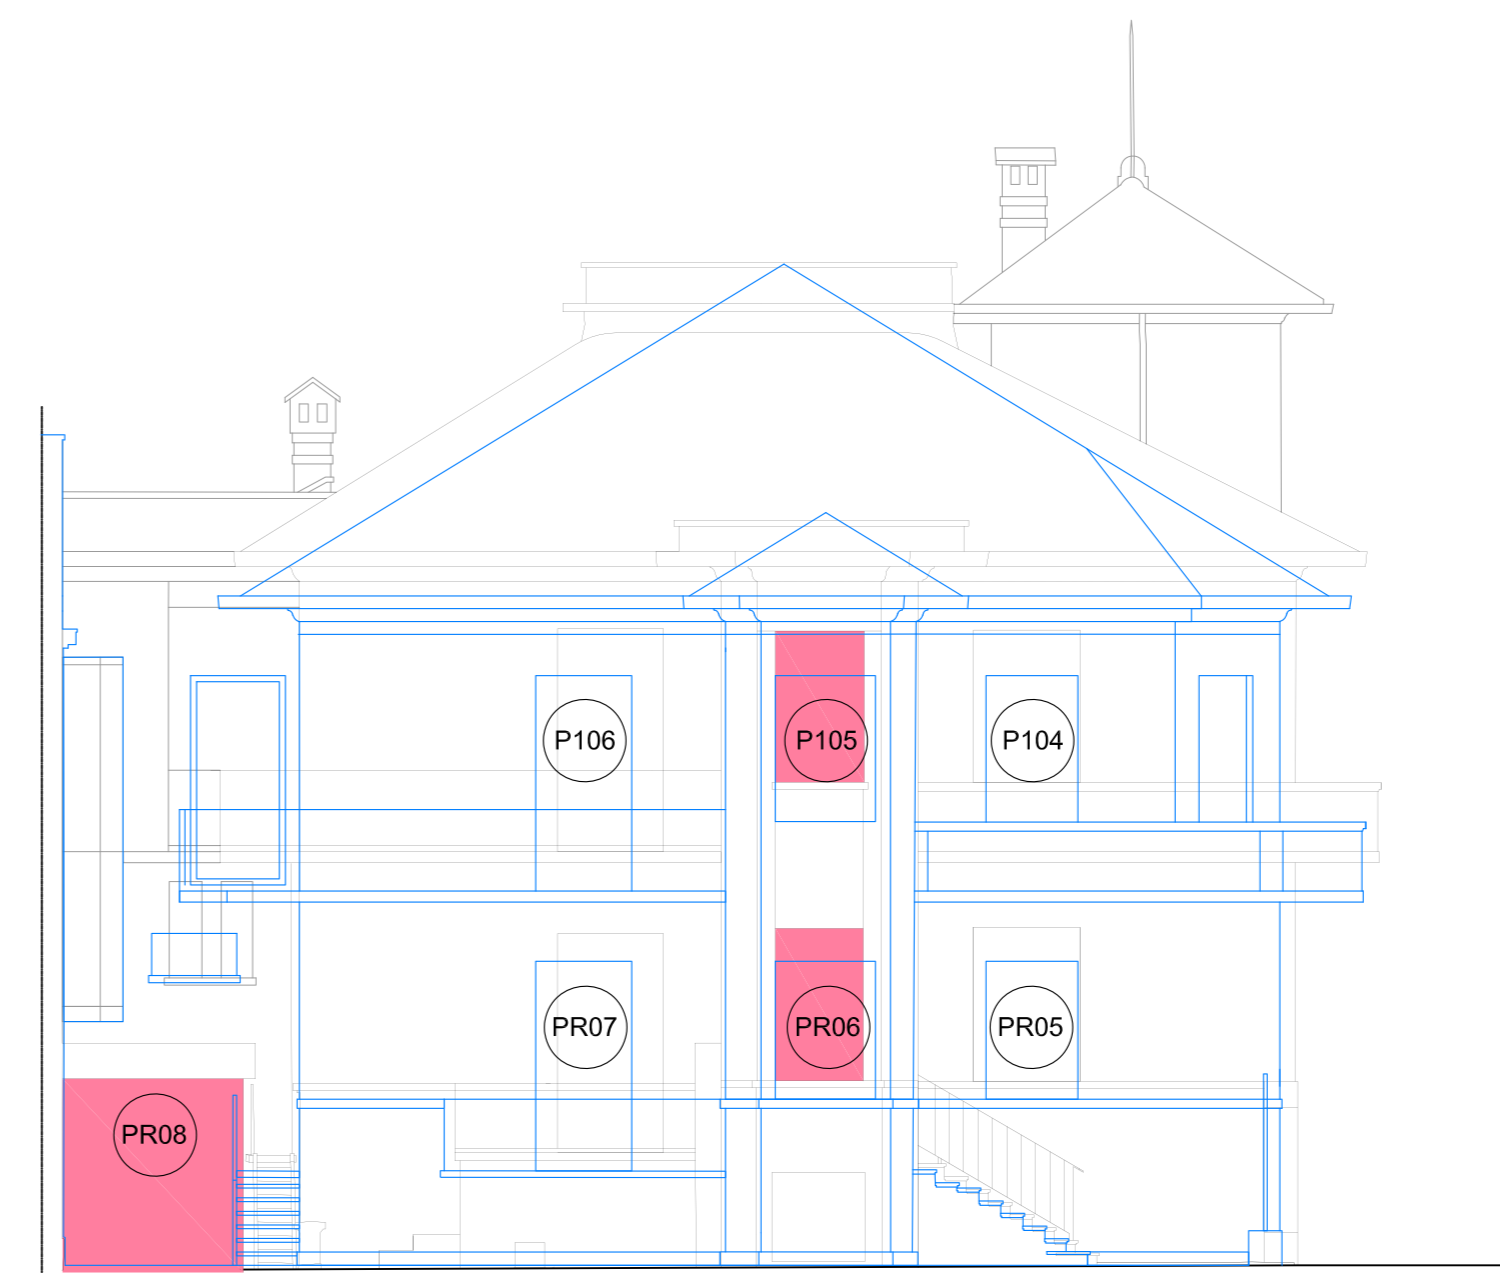


PROSPETTO NORD - Cortile nord

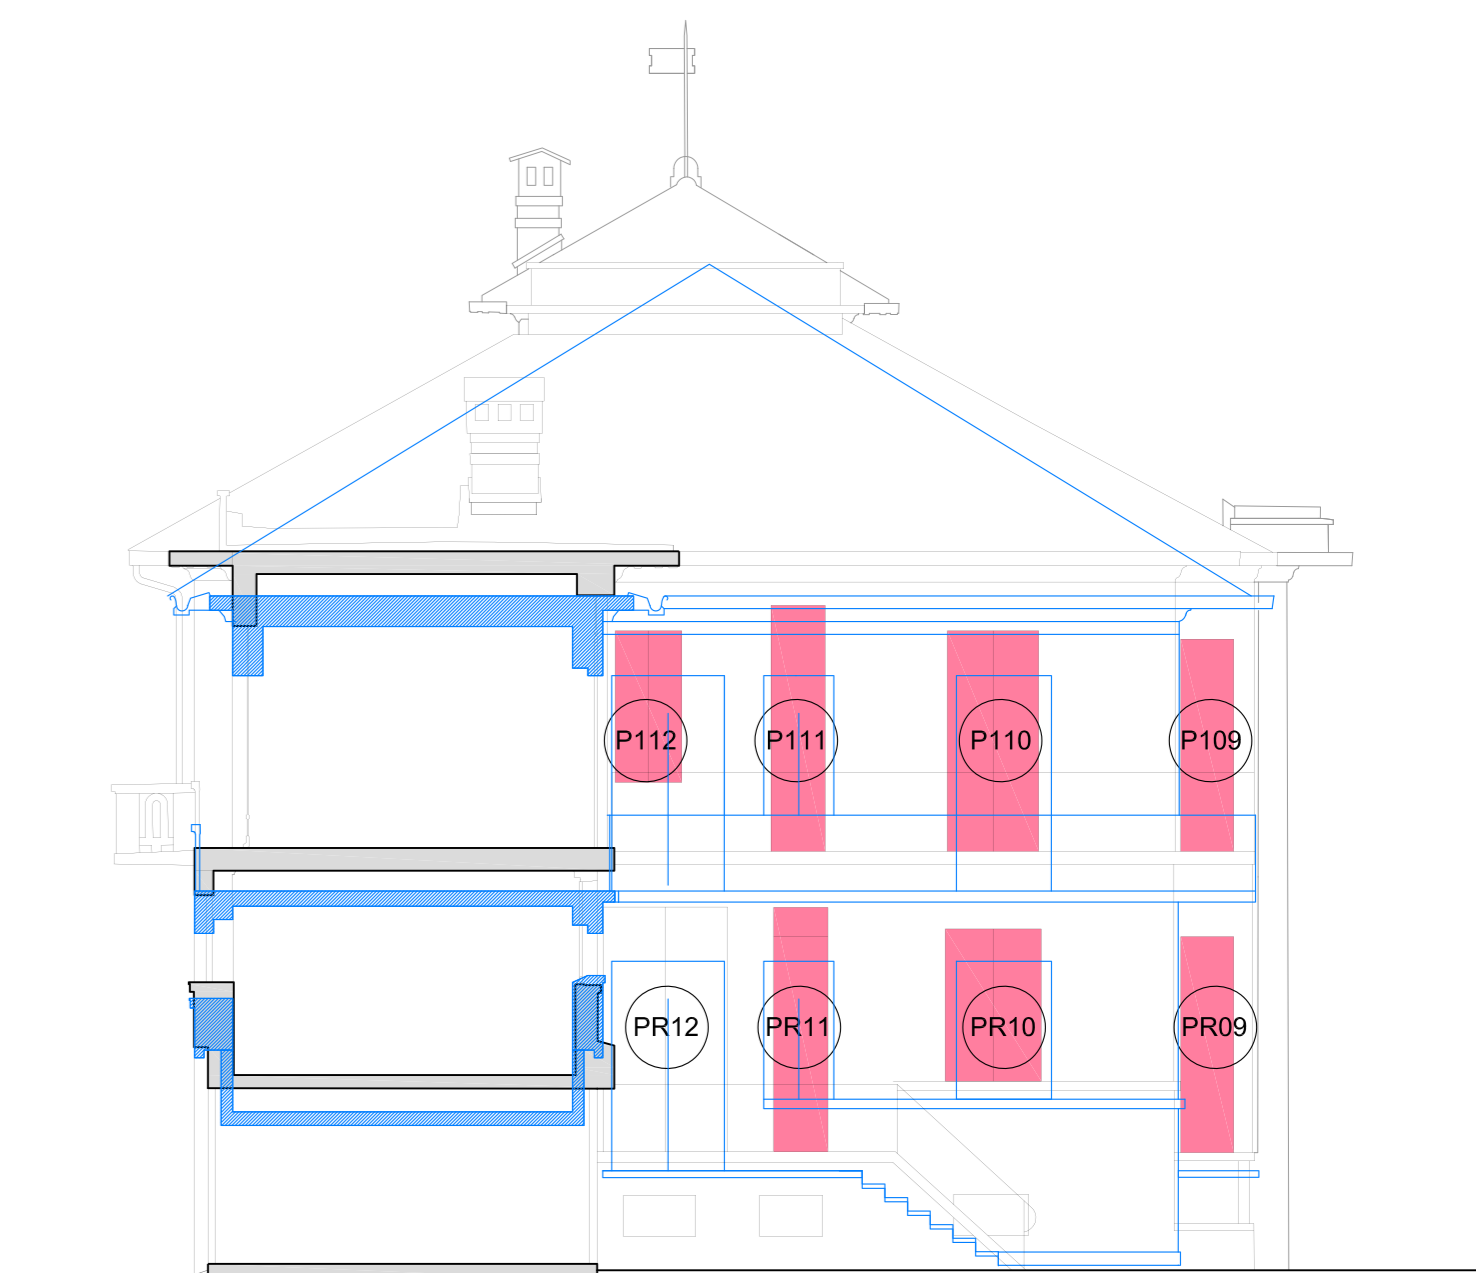


PROSPETTO EST - Sezione AA

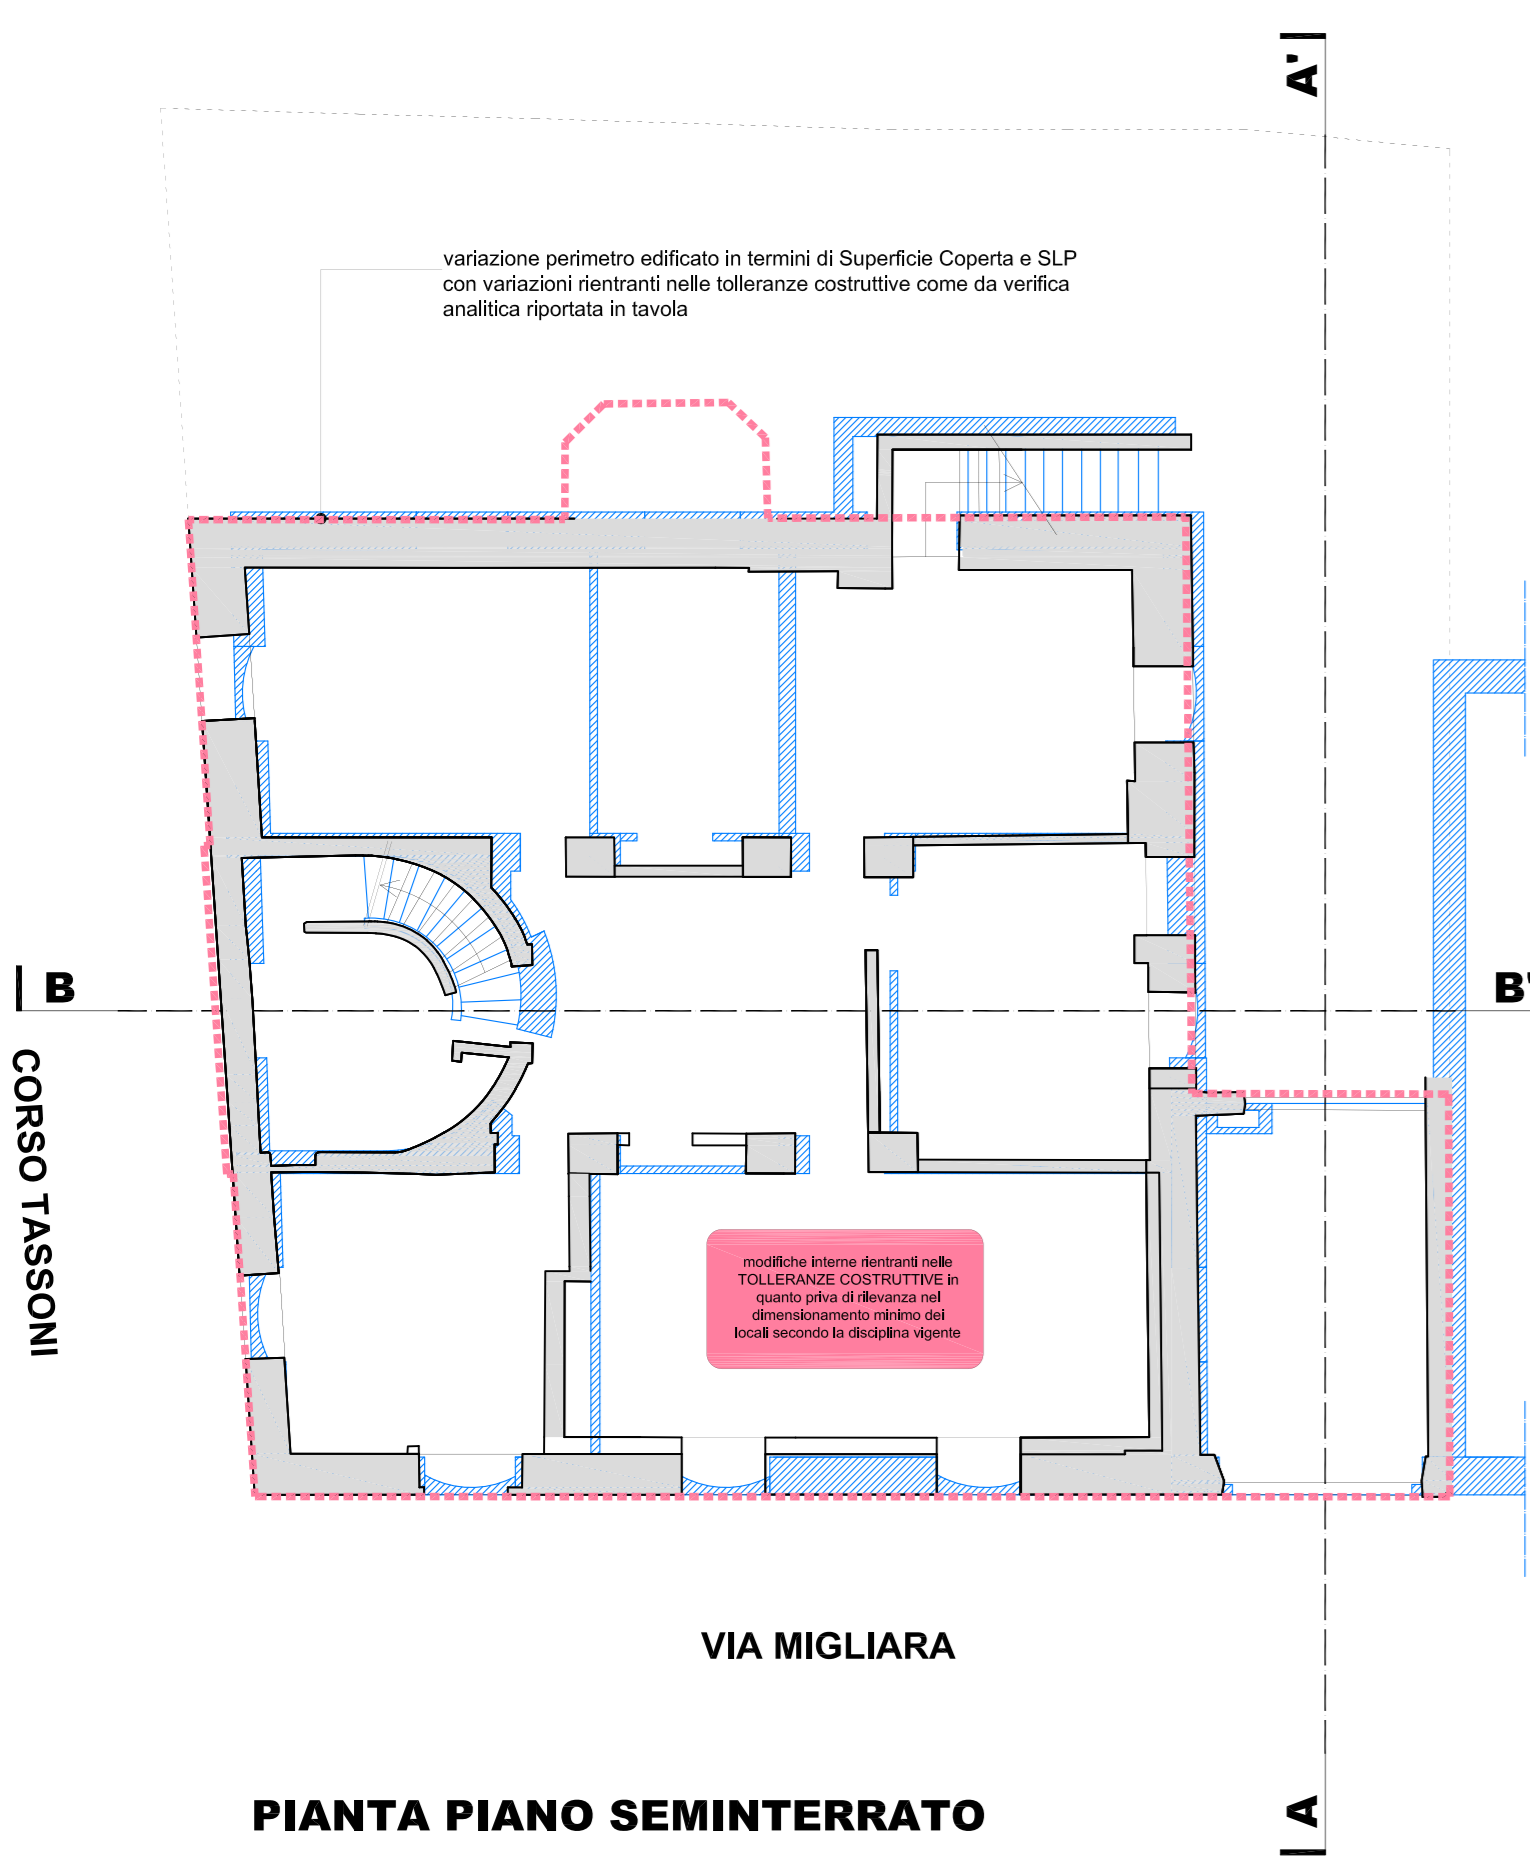


PIANTA PIANO SEMINTERRATO

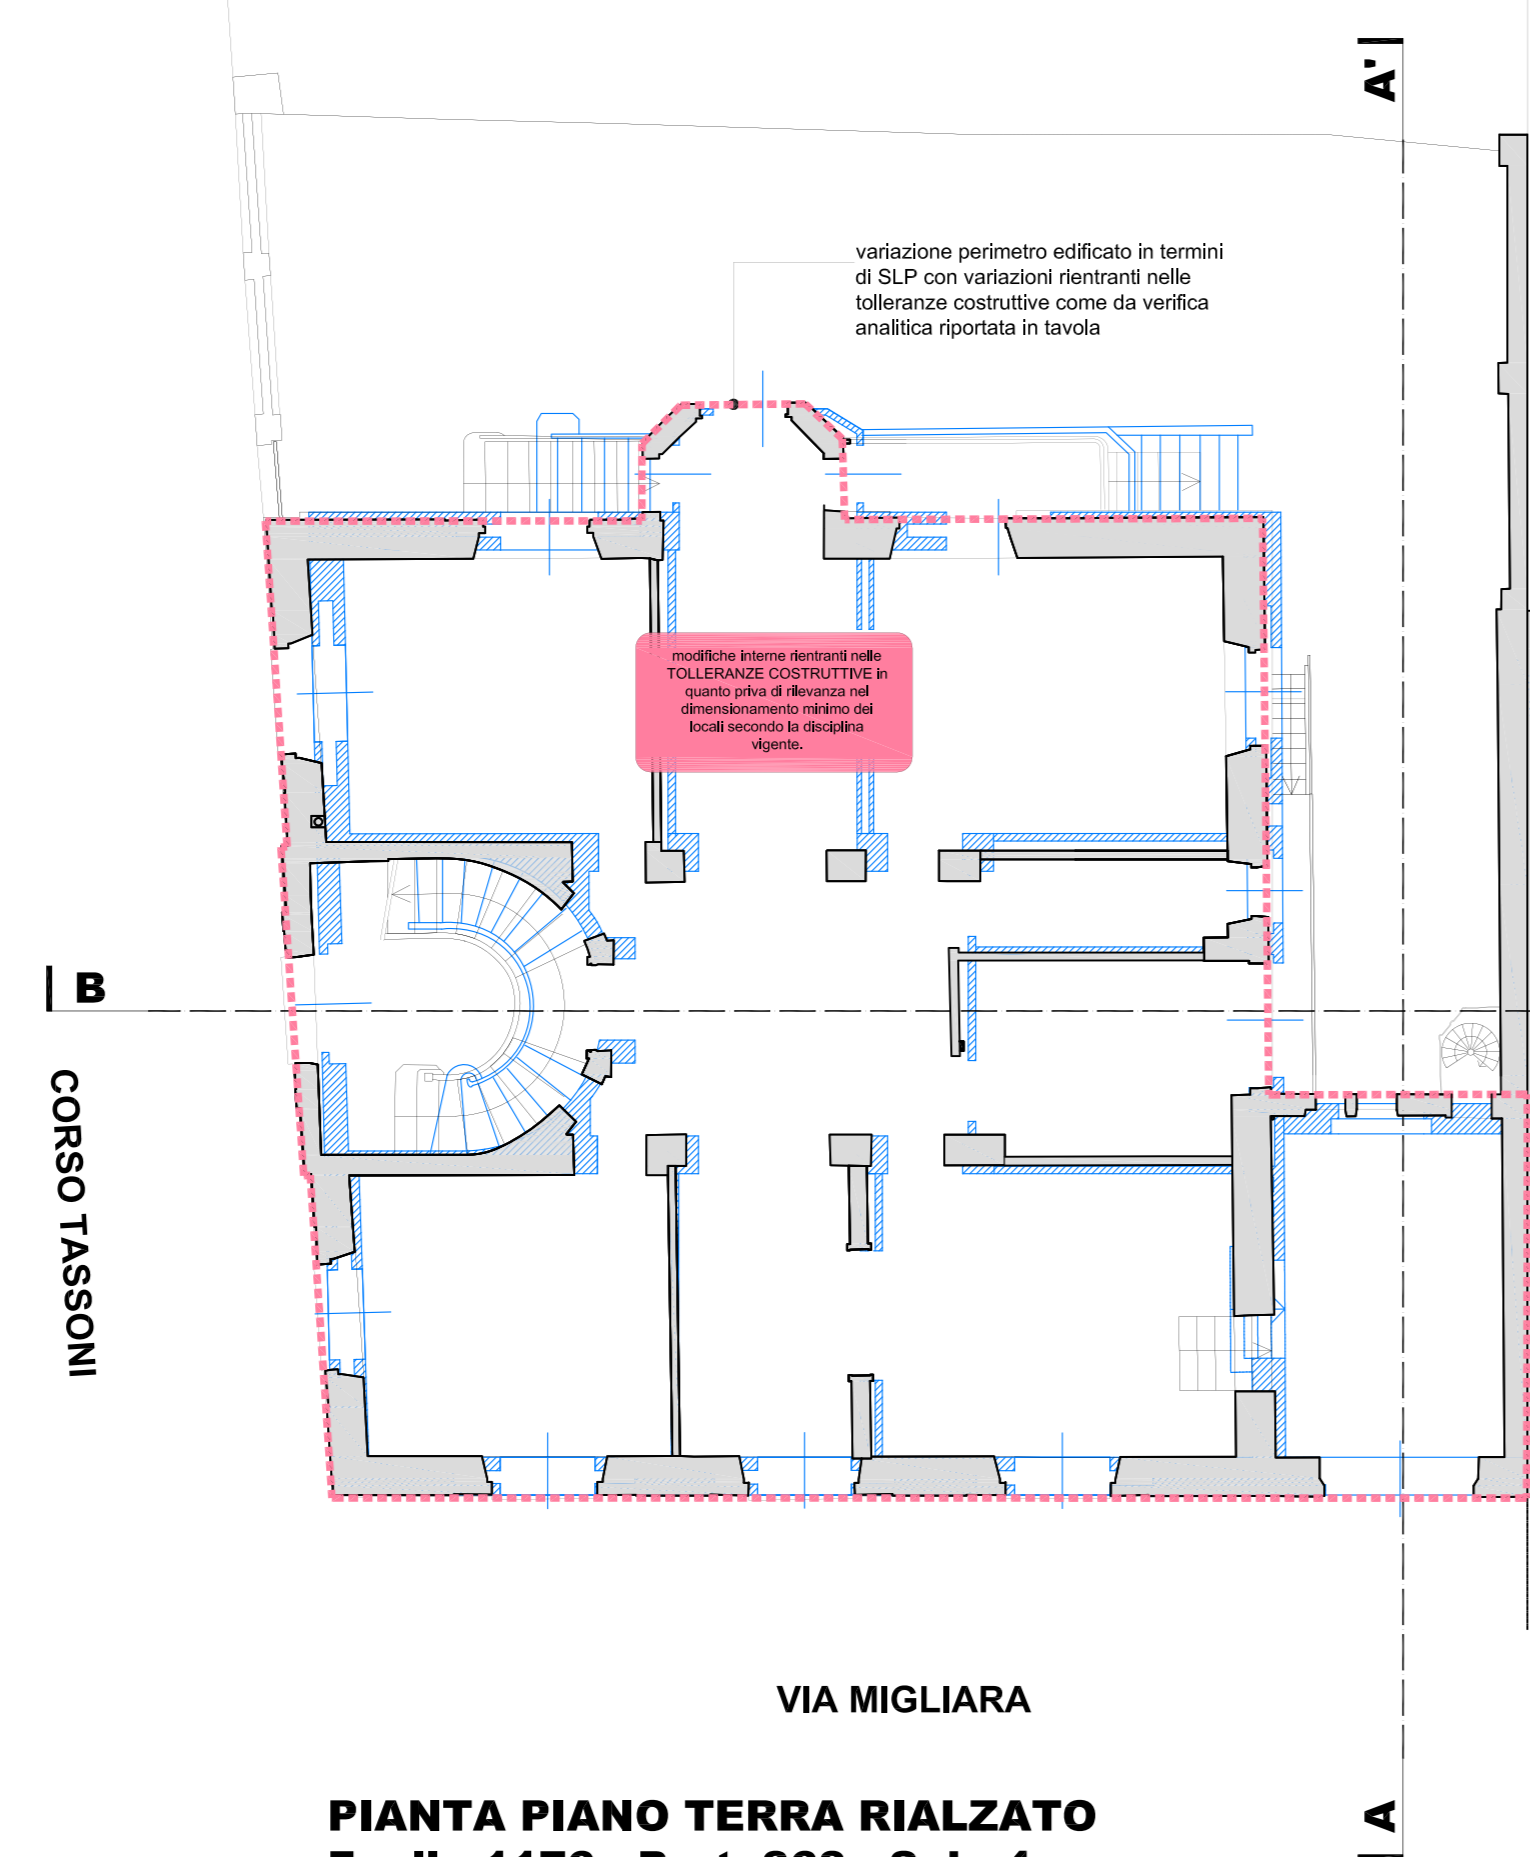


PIANTA PIANO TERRA RIALZATO
Foglio 1176 - Part. 368 - Sub. 4

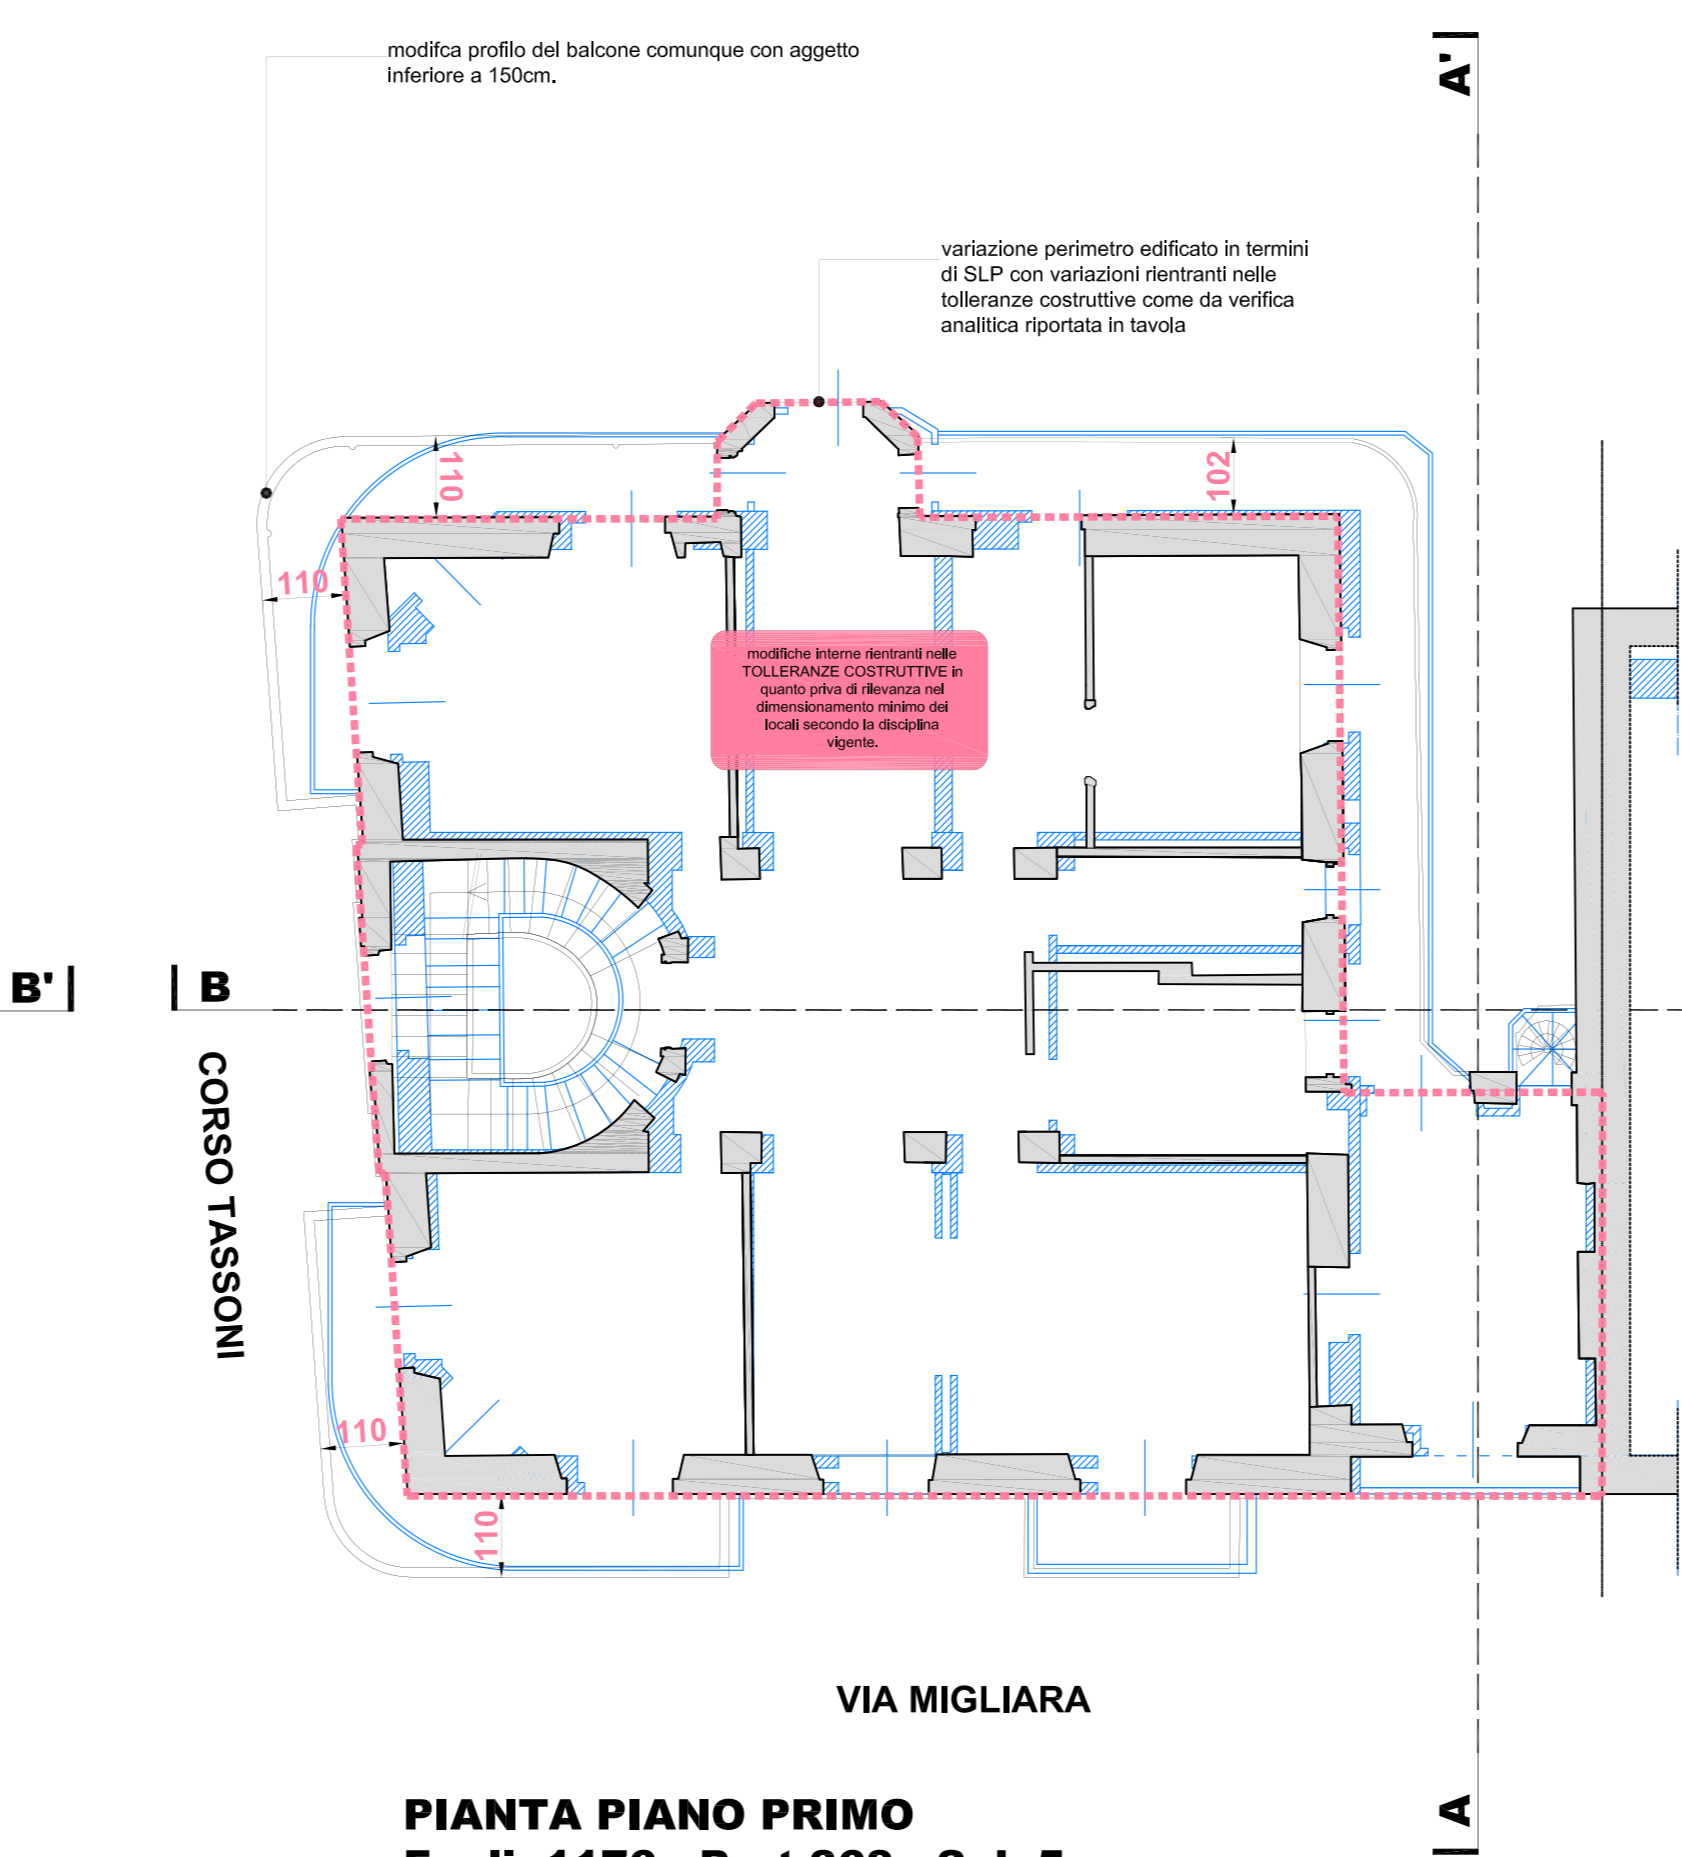

PIANTA PIANO PRIMO
Foglio 1176 - Part. 368 - Sub. 5

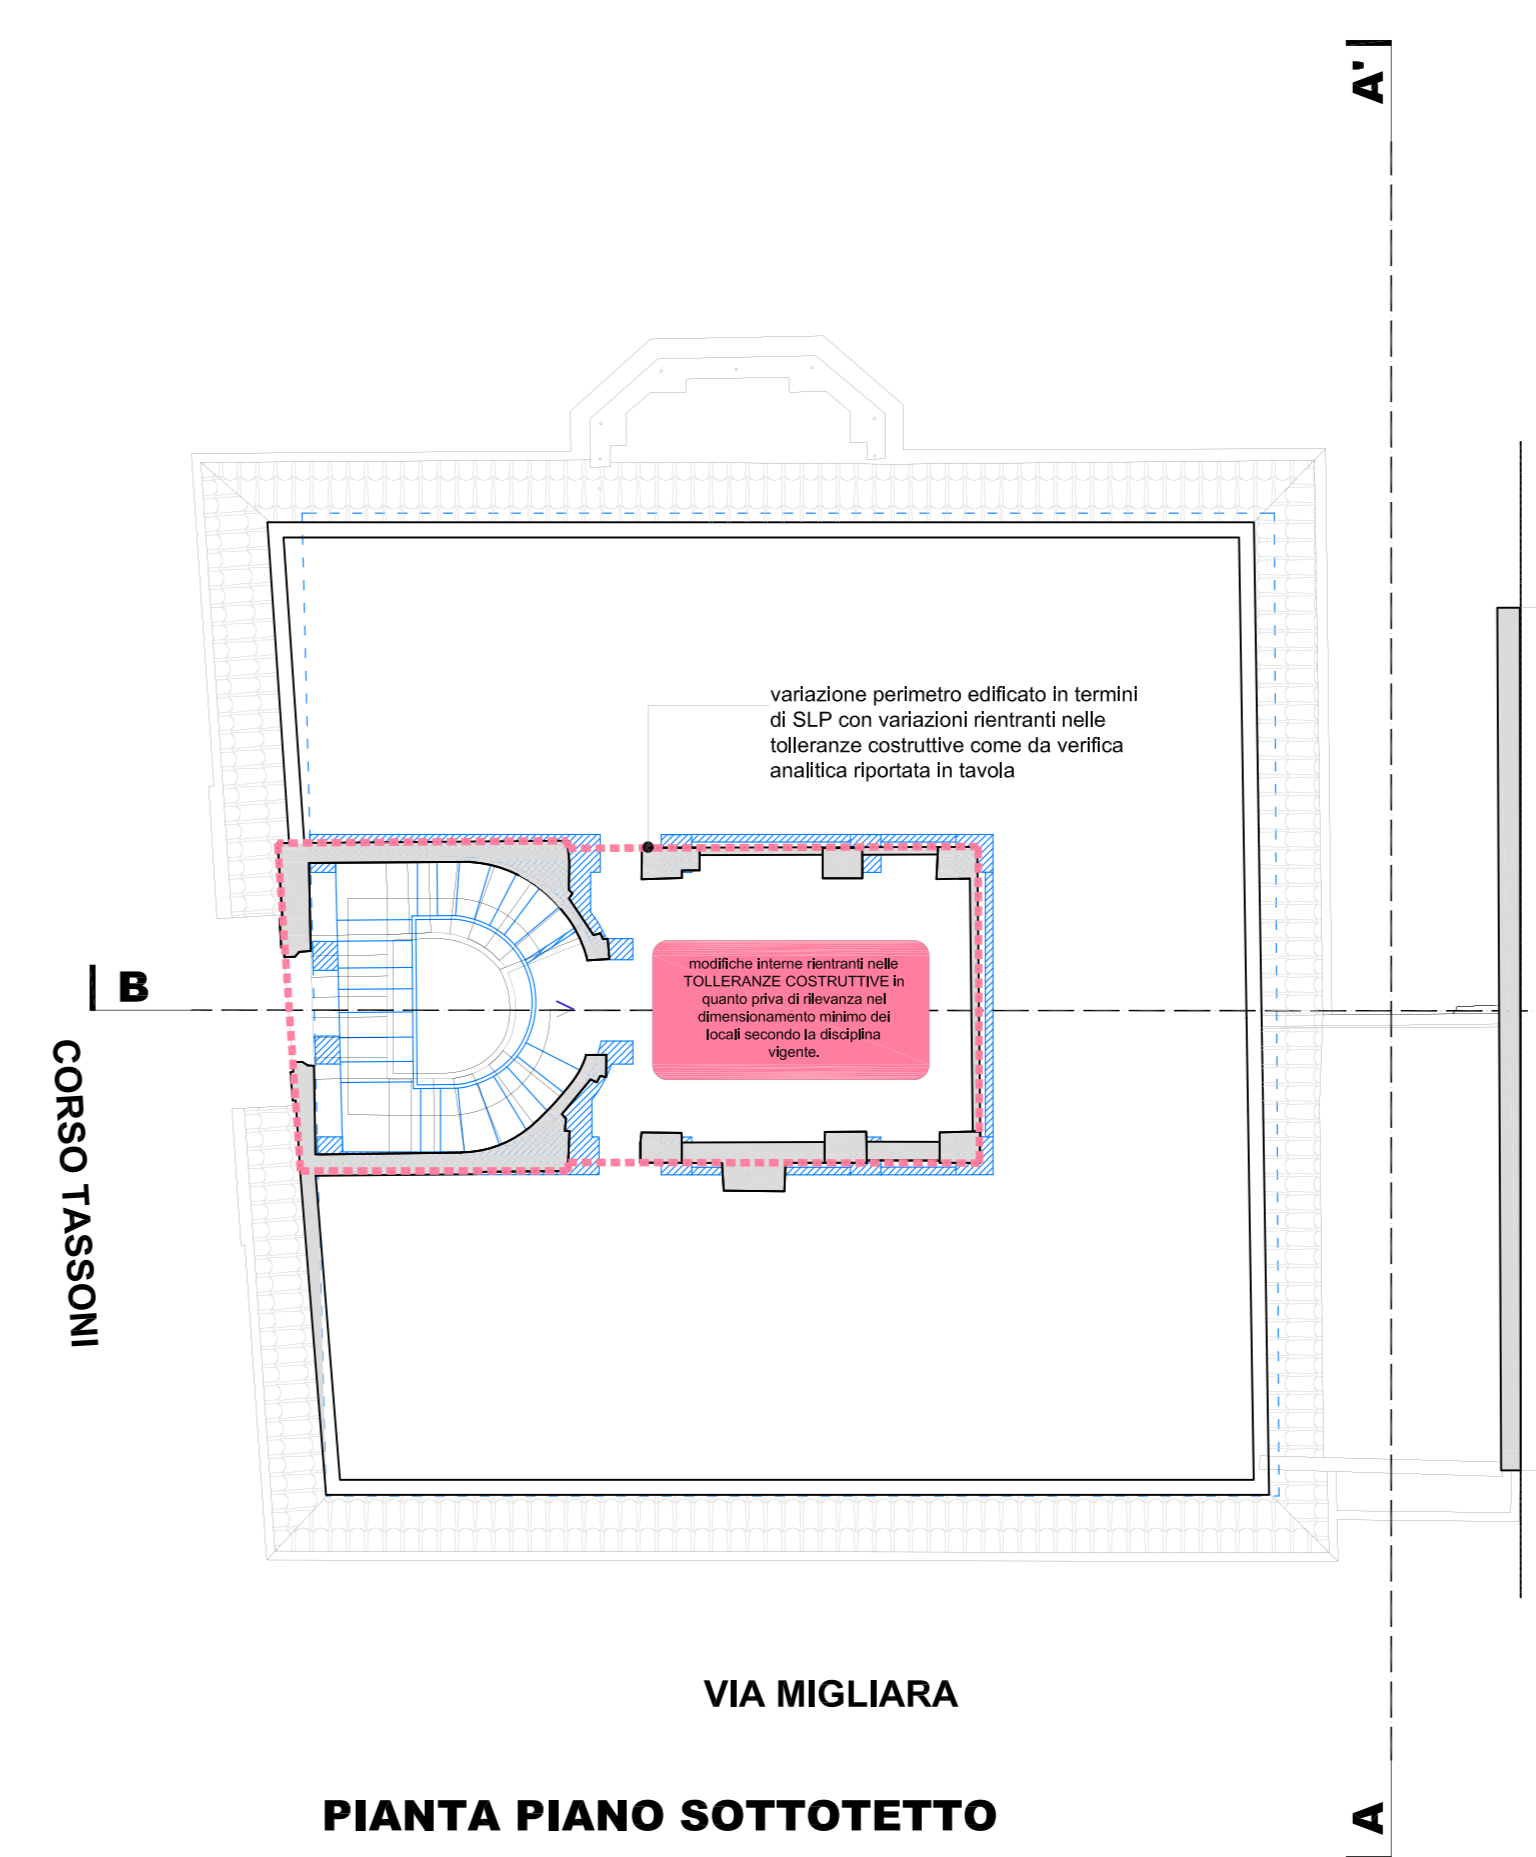


PIANTA PIANO SOTTOTETTO

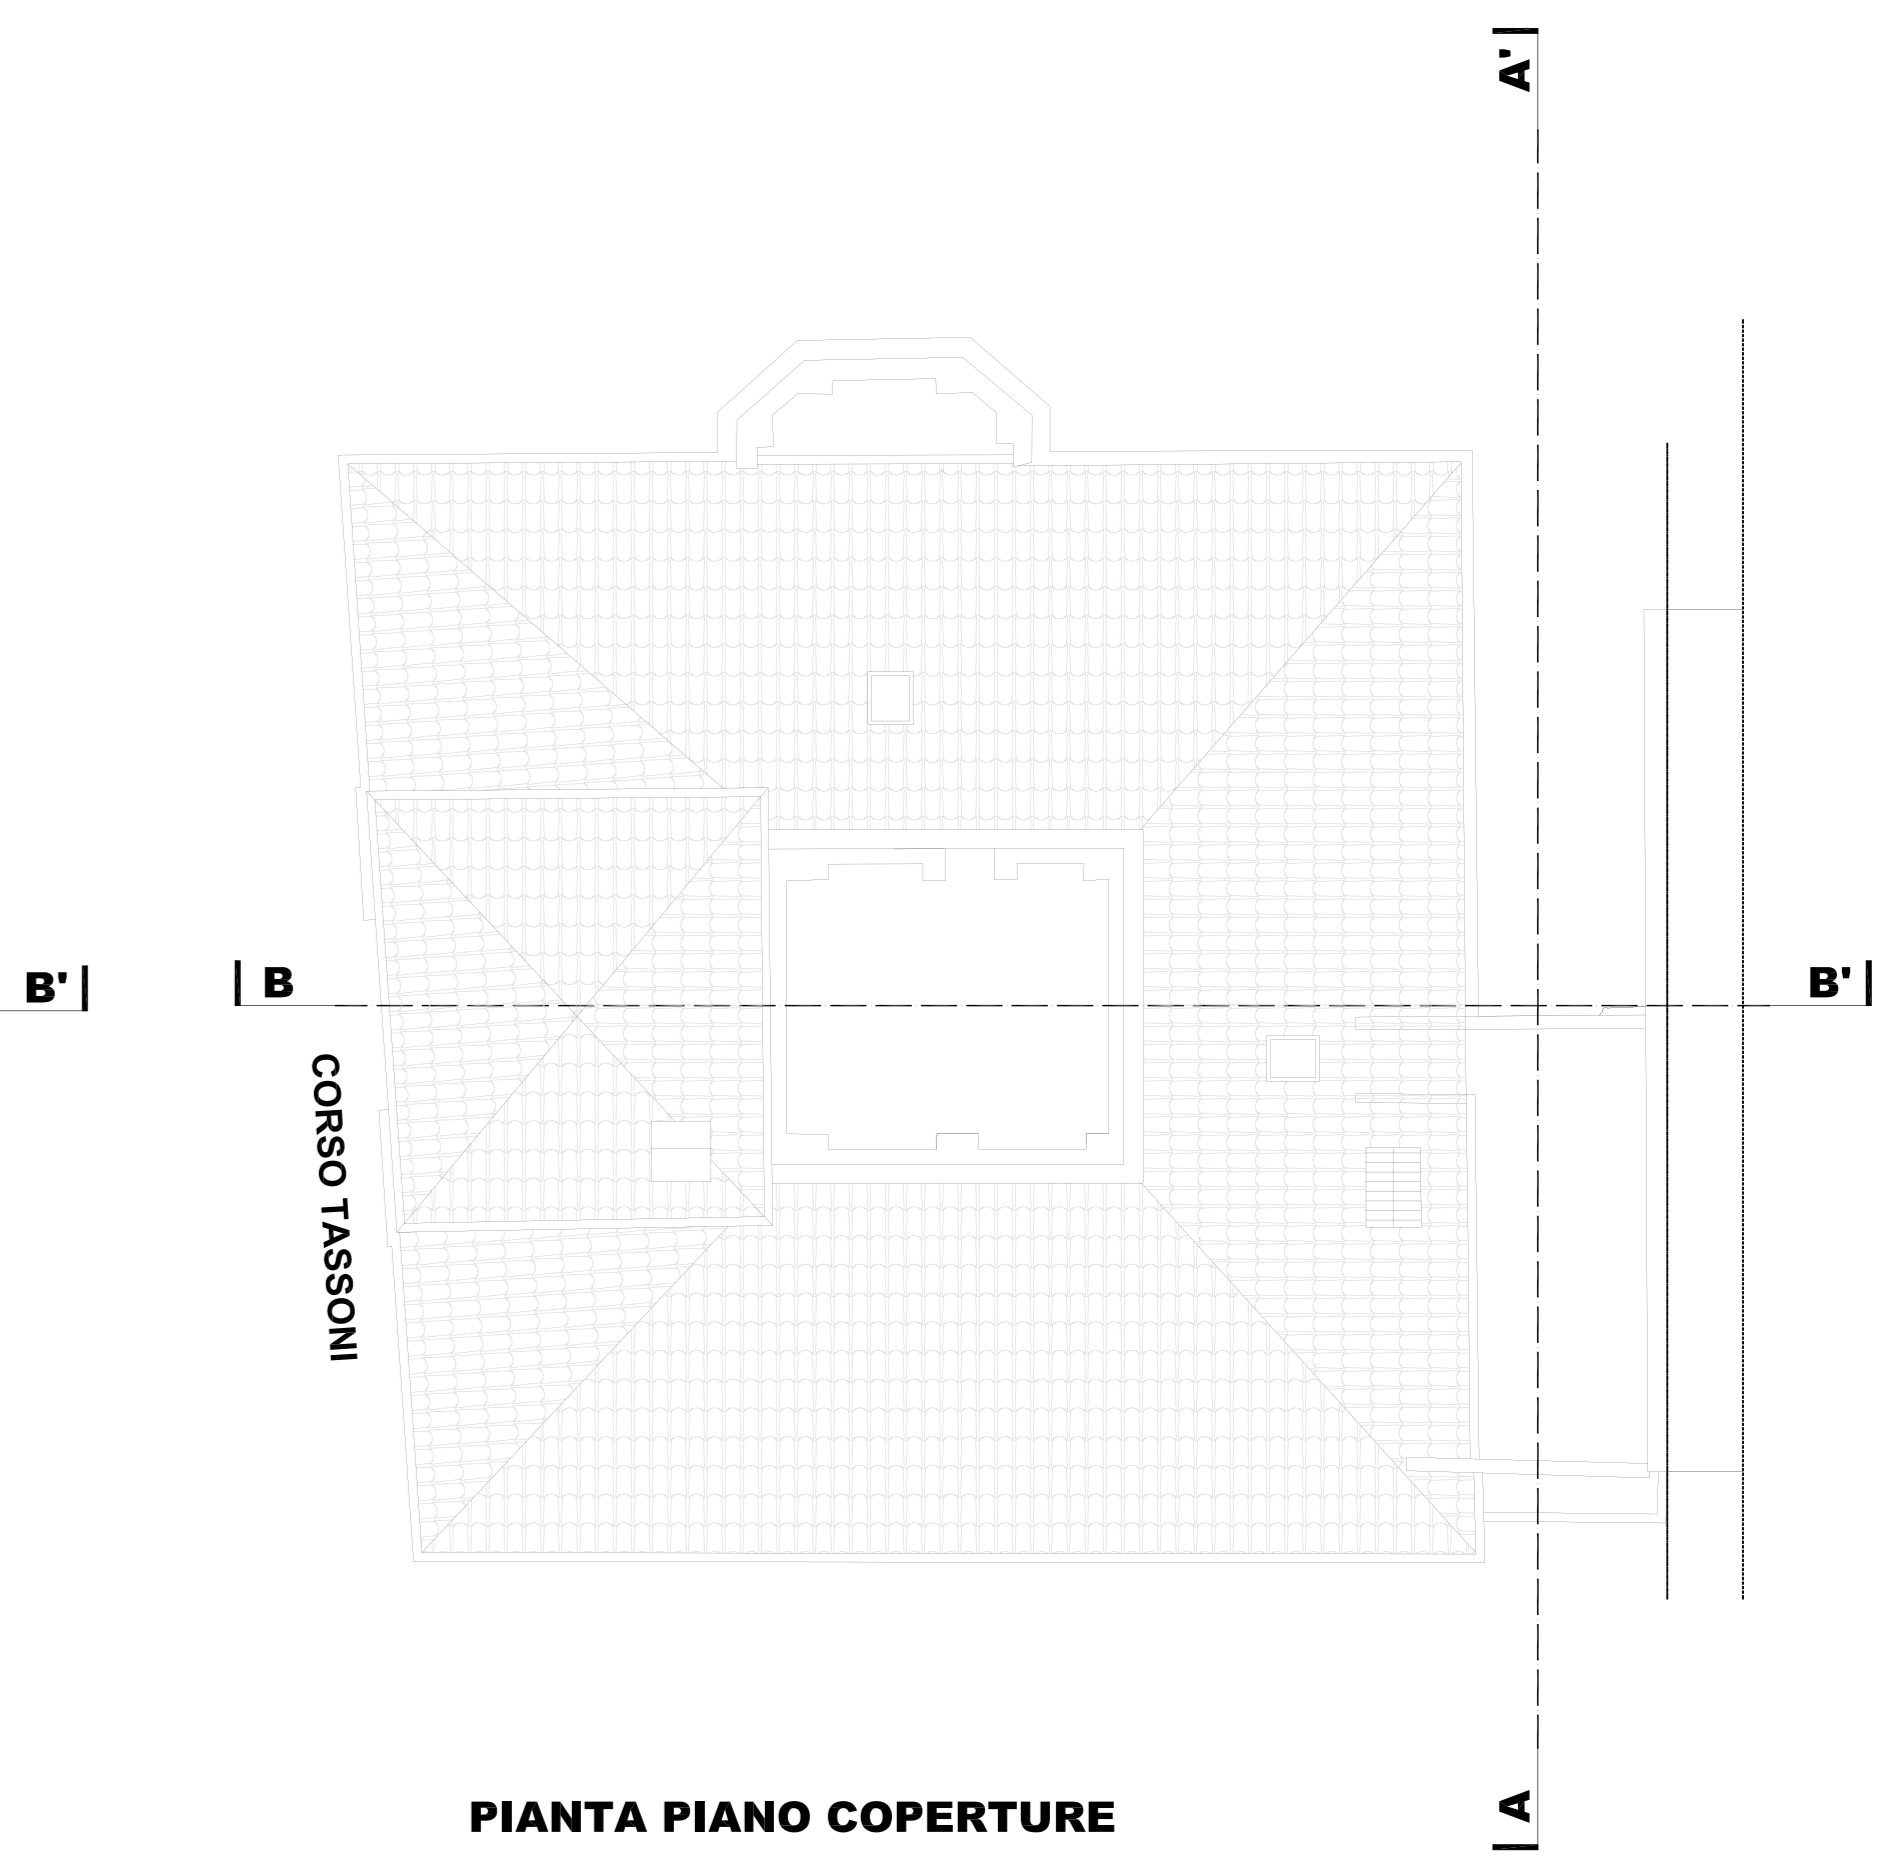


PIANTA PIANO COPERTURE

TOLLERANZE COSTRUTTIVE (Parametri Art.34bis c.1)


ANALISI SUPERFICI UTILI AI FINI DELLA DETERMINAZIONE DELLE TOLLERANZE AMMESSE AI SENSI DELL' ART34-bis del Testo Unico

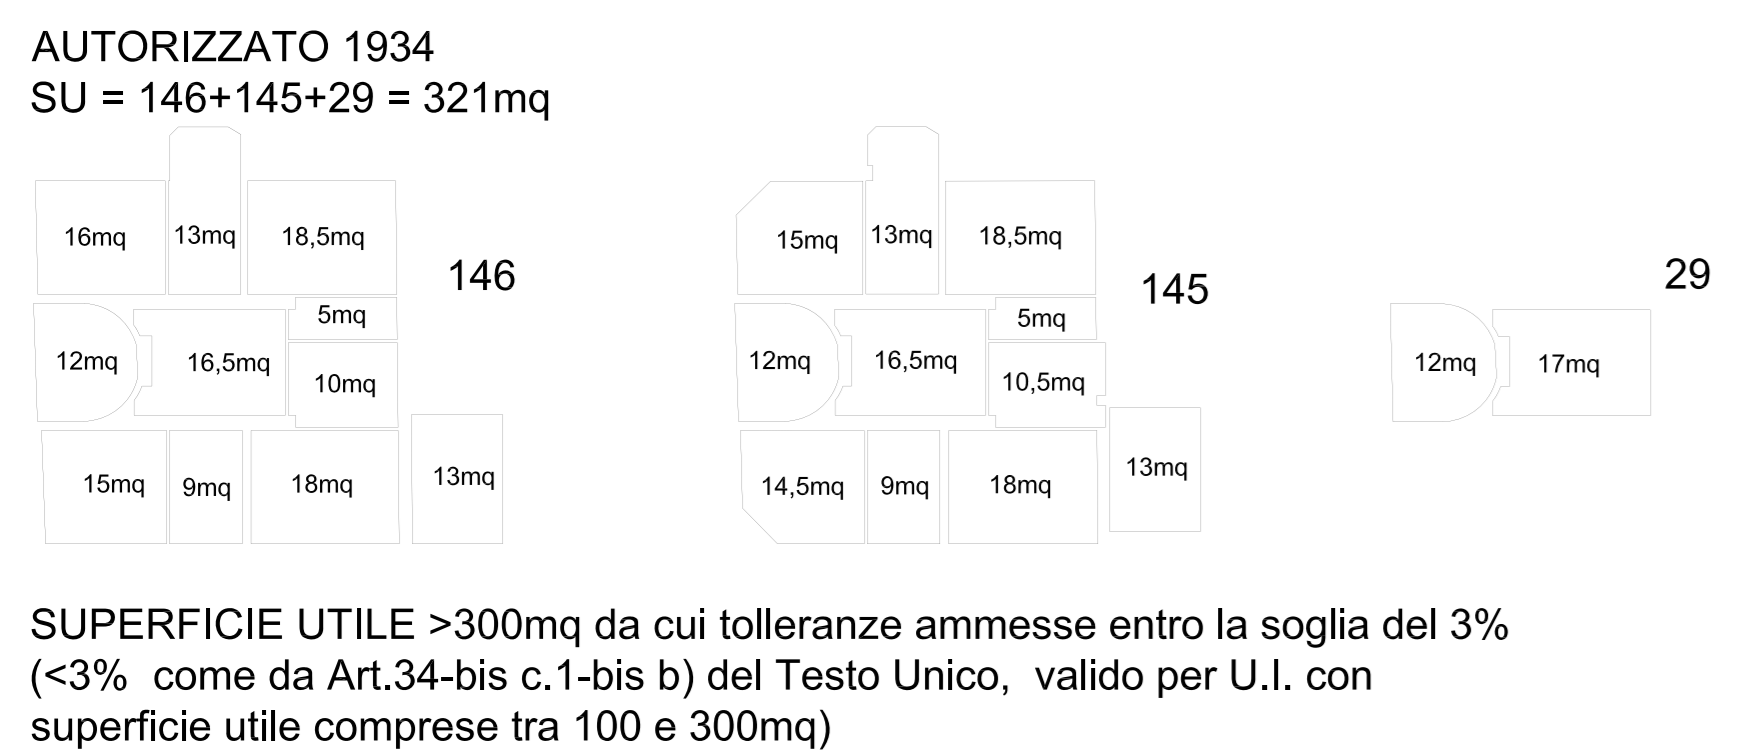


UBICAZIONE NEL LOTTO

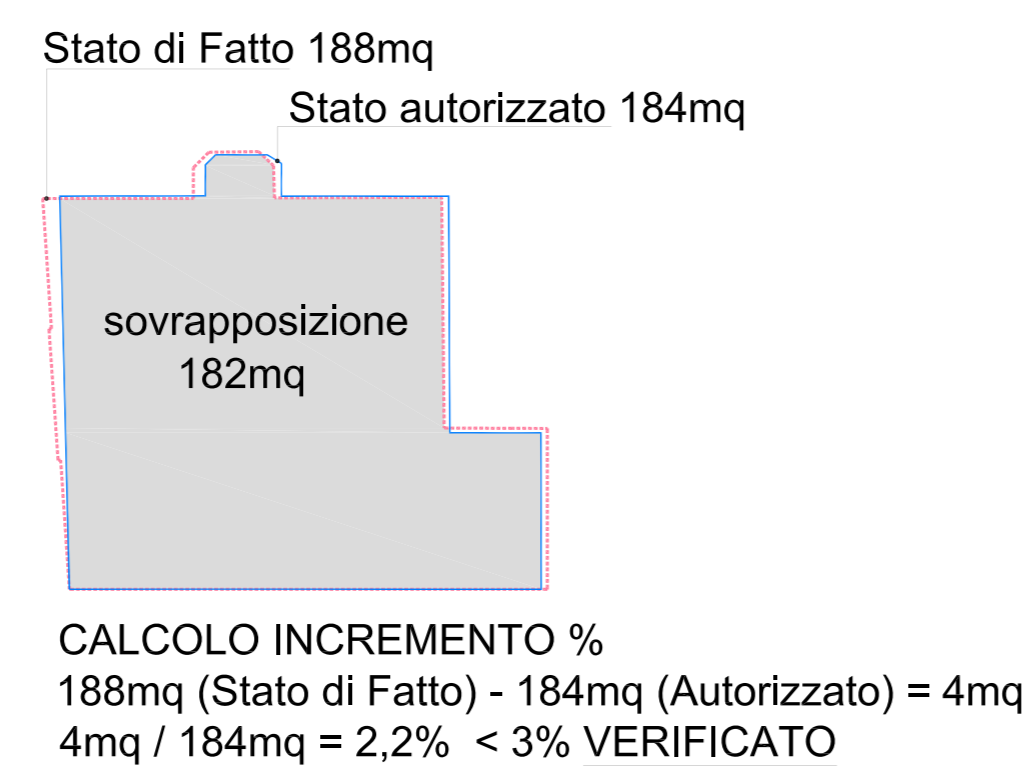

CONFRONTO SUPERFICIE COPERTA

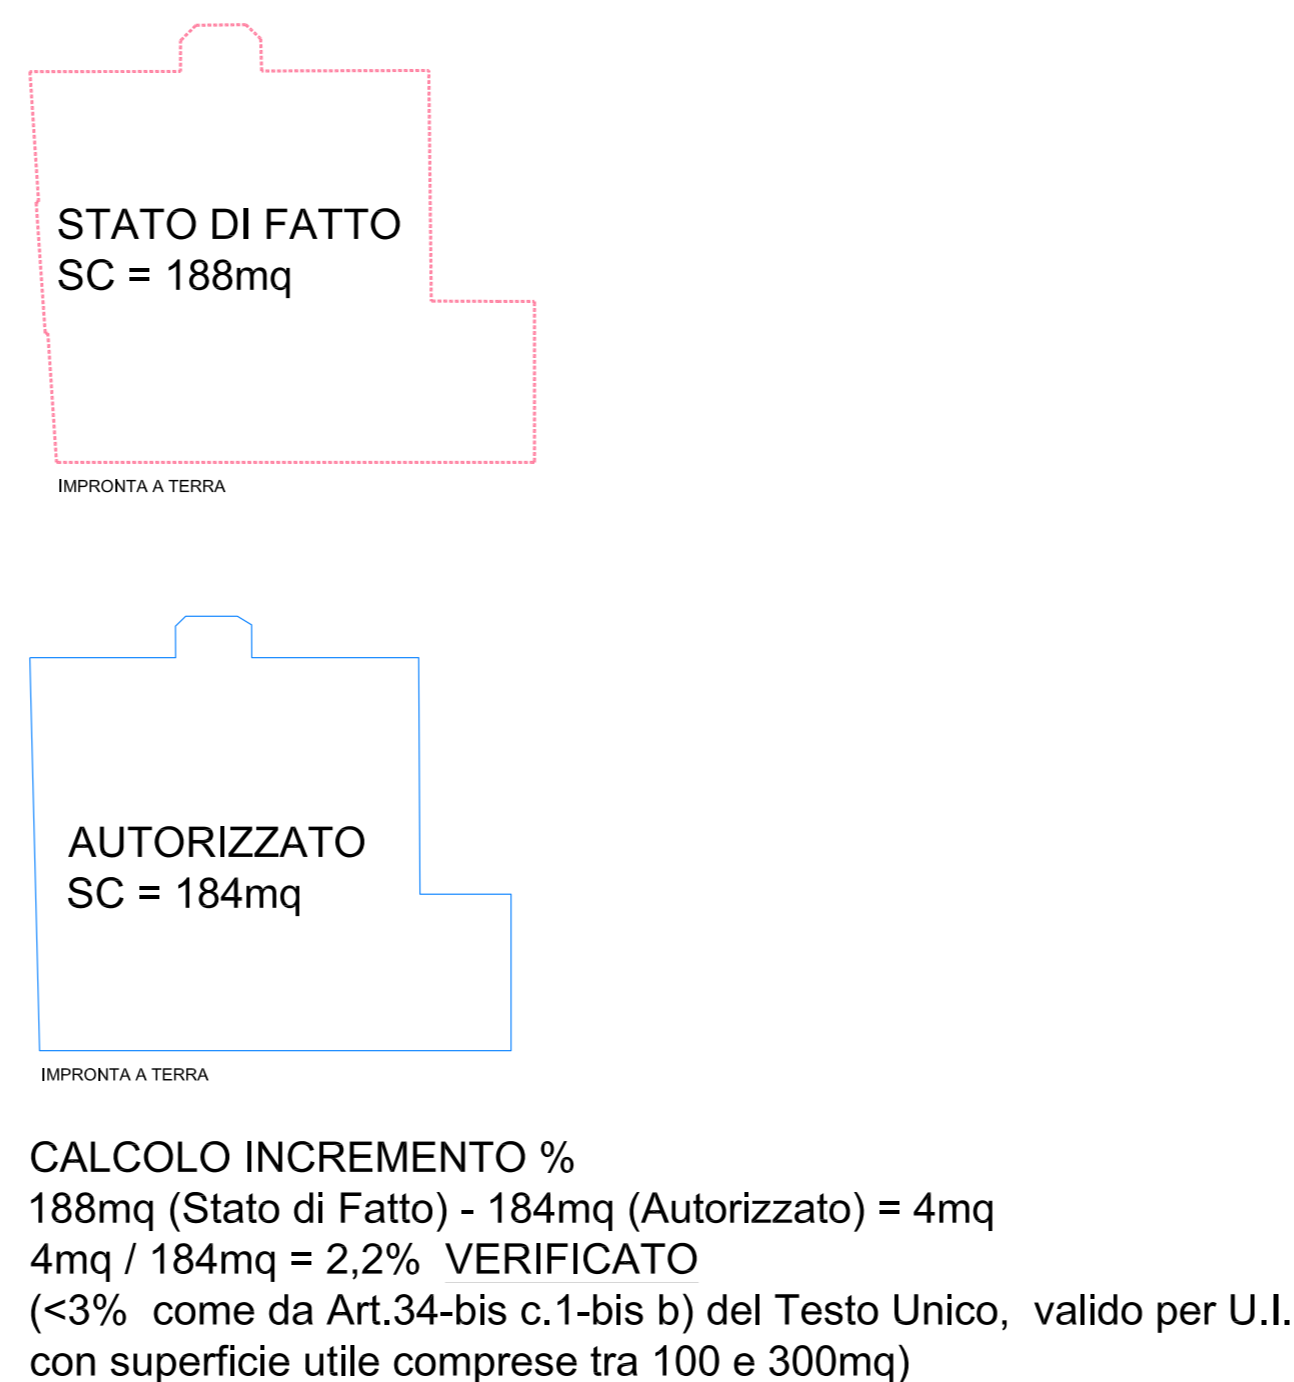


CONFRONTO SLP
Calcolata secondo Art.2 c.11) delle NTA del PRG

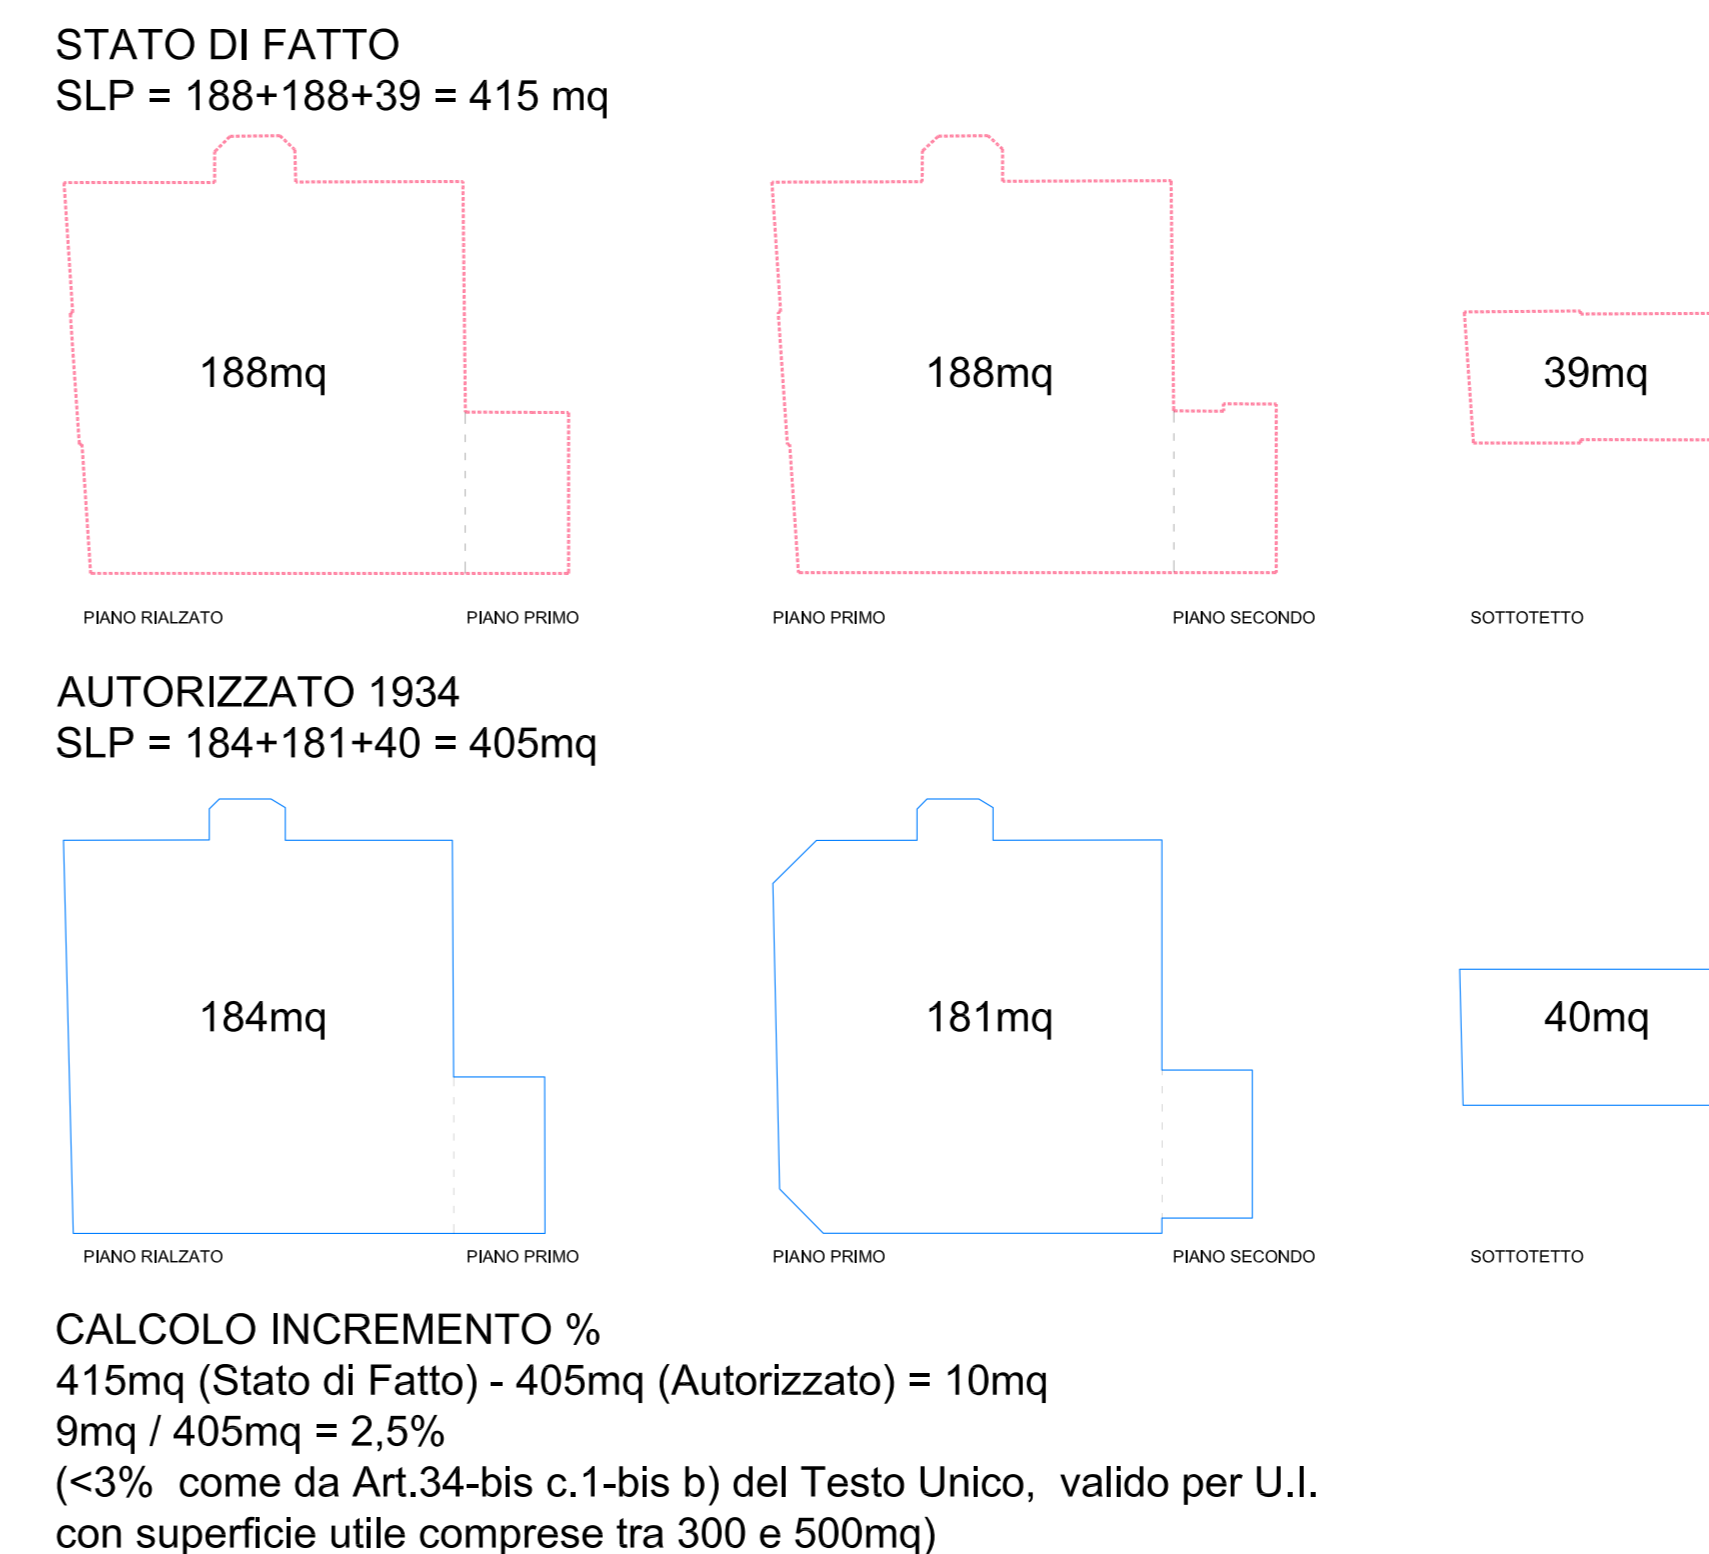

- LEGENDA:
- STATO AUTORIZZATO
 - TOLLERANZE COSTRUTTIVE
 - STATO POST ADEGUAMENTO

Si veda TAV 4

Si veda TAV 8

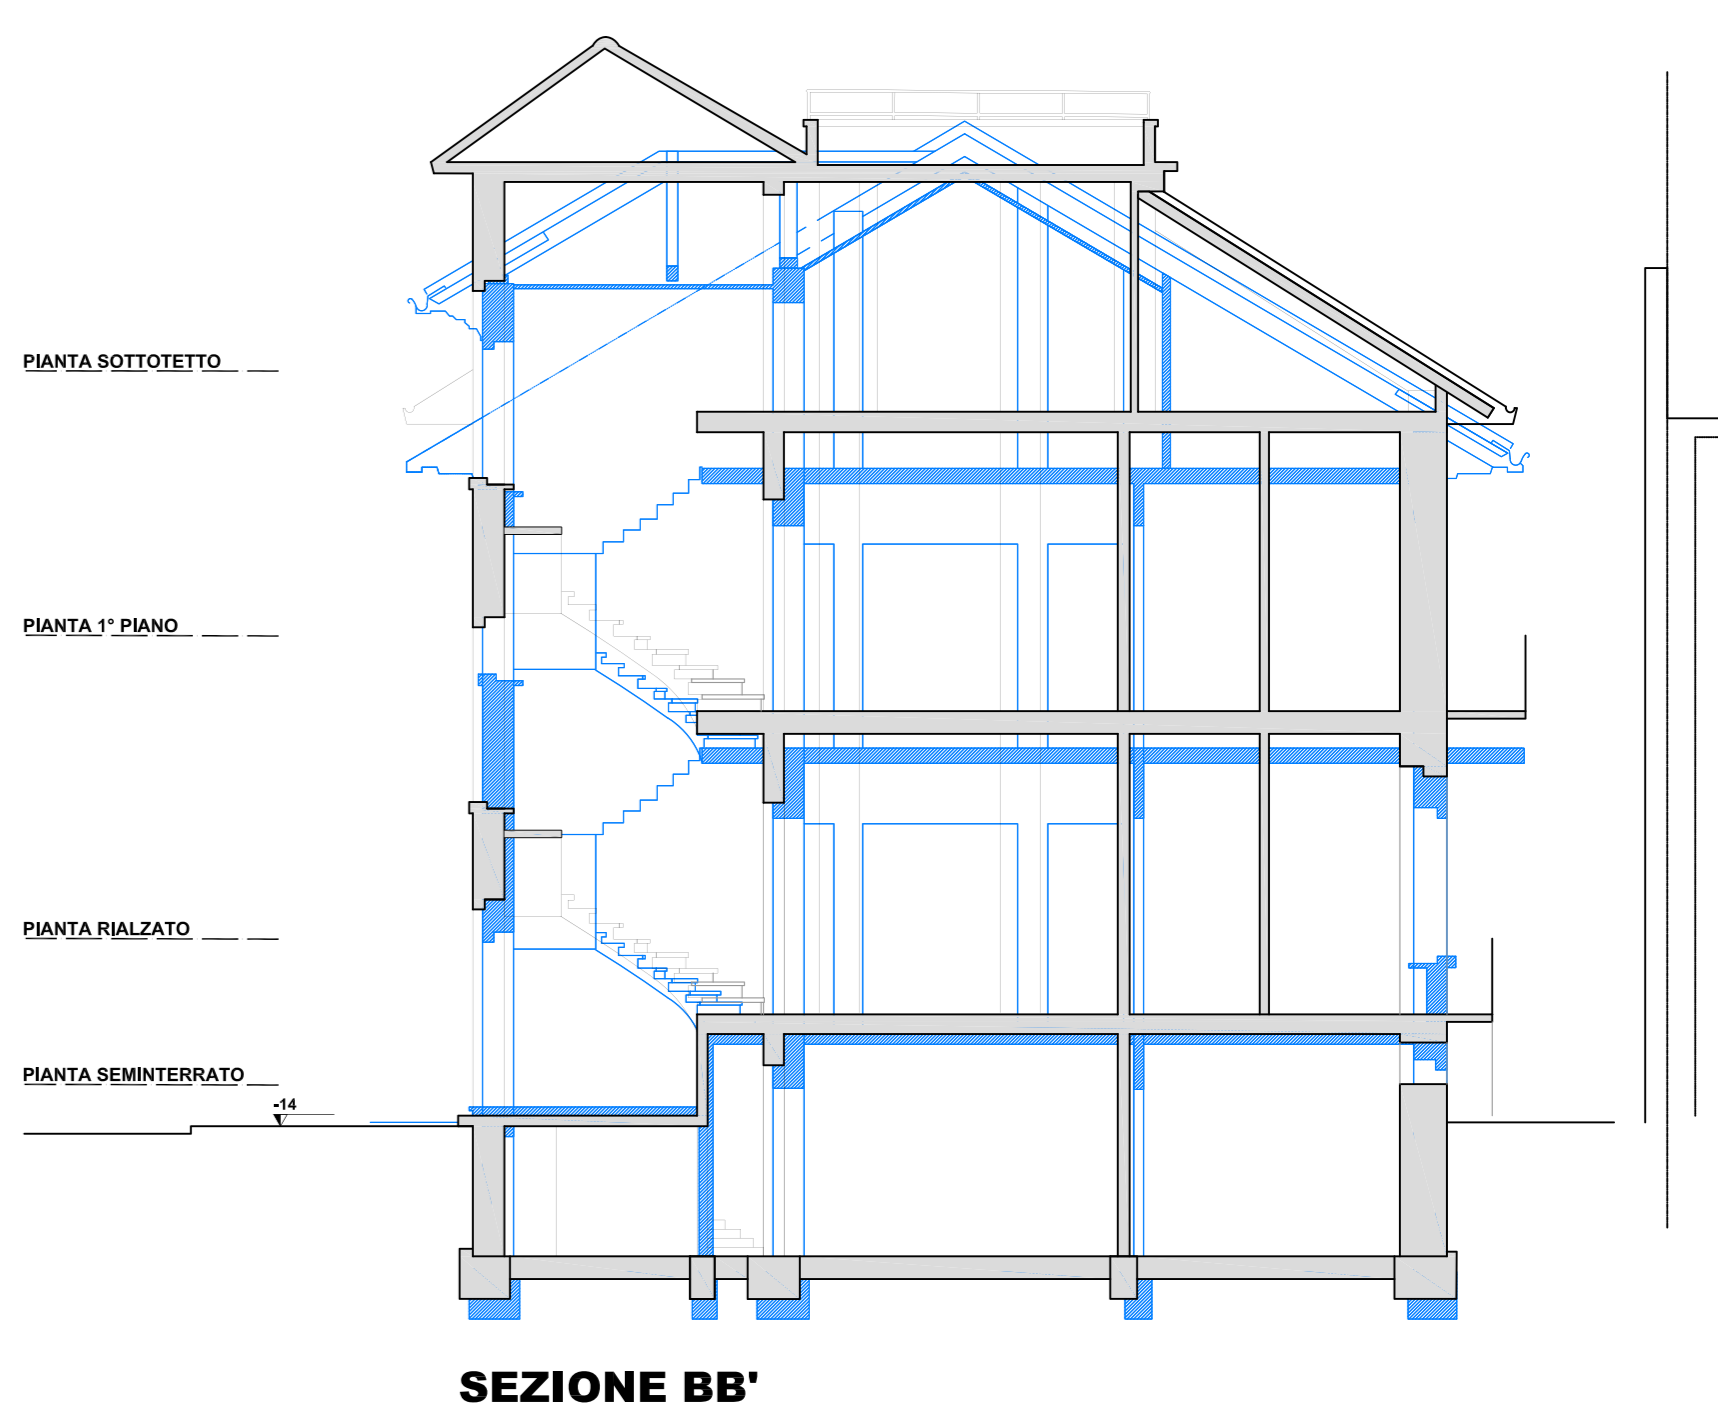

SEZIONE BB'

