

COMUNE DI TORINO

PERMESSO DI COSTRUIRE IN DEROGA AL PRG
PER RISTRUTTURAZIONE EDILIZIA
CON DEMOLIZIONE E RICOSTRUZIONE
E MUTAMENTO DI DESTINAZIONE D'USO
DI FABBRICATI ADIBITI AD ATTIVITÀ LOGISTICA
PER INSEDIAMENTO DI MEDIA STRUTTURA DI VENDITA
E AUTORIMESSA INTERRATA
IN VIA SOSEPPELO ANGOLO VIA CARDINAL MASSAIA

PROPRIETÀ: EFEEEMME GRUPPO IMMOBILIARE S.r.l.
Cod. fiscale 09518380010
Sede legale: Viale Bruno Buozzi 99 - 00197 Roma
Amministratore Unico: Mula Vincenzo
Cod. fiscale MLUVCN6D07Z112E

Tavola sostitutiva
PIANTA PIANO TERRA
PIANO PRIMO - SPOGLIATOI


STATO DI FATTO COMPARATIVA PROGETTO

PROGETTISTA: Arch. Raffaello Nutini
Studio Nutini & Partners
Piazza Crimea, 1 - 10131 TORINO
tel. 011 0204777 raffaello.nutini@gmail.com


IN COLLABORAZIONE CON:
Studio LAB IDEAS - Arch. Attilio Sogno
Corso Galileo Ferraris - 10121 TORINO
tel. 011 0267670
architettura@labideas.it

RESPONSABILE: Arch. Raffaello Nutini	ELABORAZIONE: MM MDZM	DATA: 08/10/2024	SCALA: 1:100	TAV. 04.1_Sost
---	-----------------------------	---------------------	-----------------	--------------------------

TUTTI I DIRITTI SONO RISERVATI. E' VIETATA LA RIPRODUZIONE ANCHE PARZIALE DI TESTI E DISEGNI

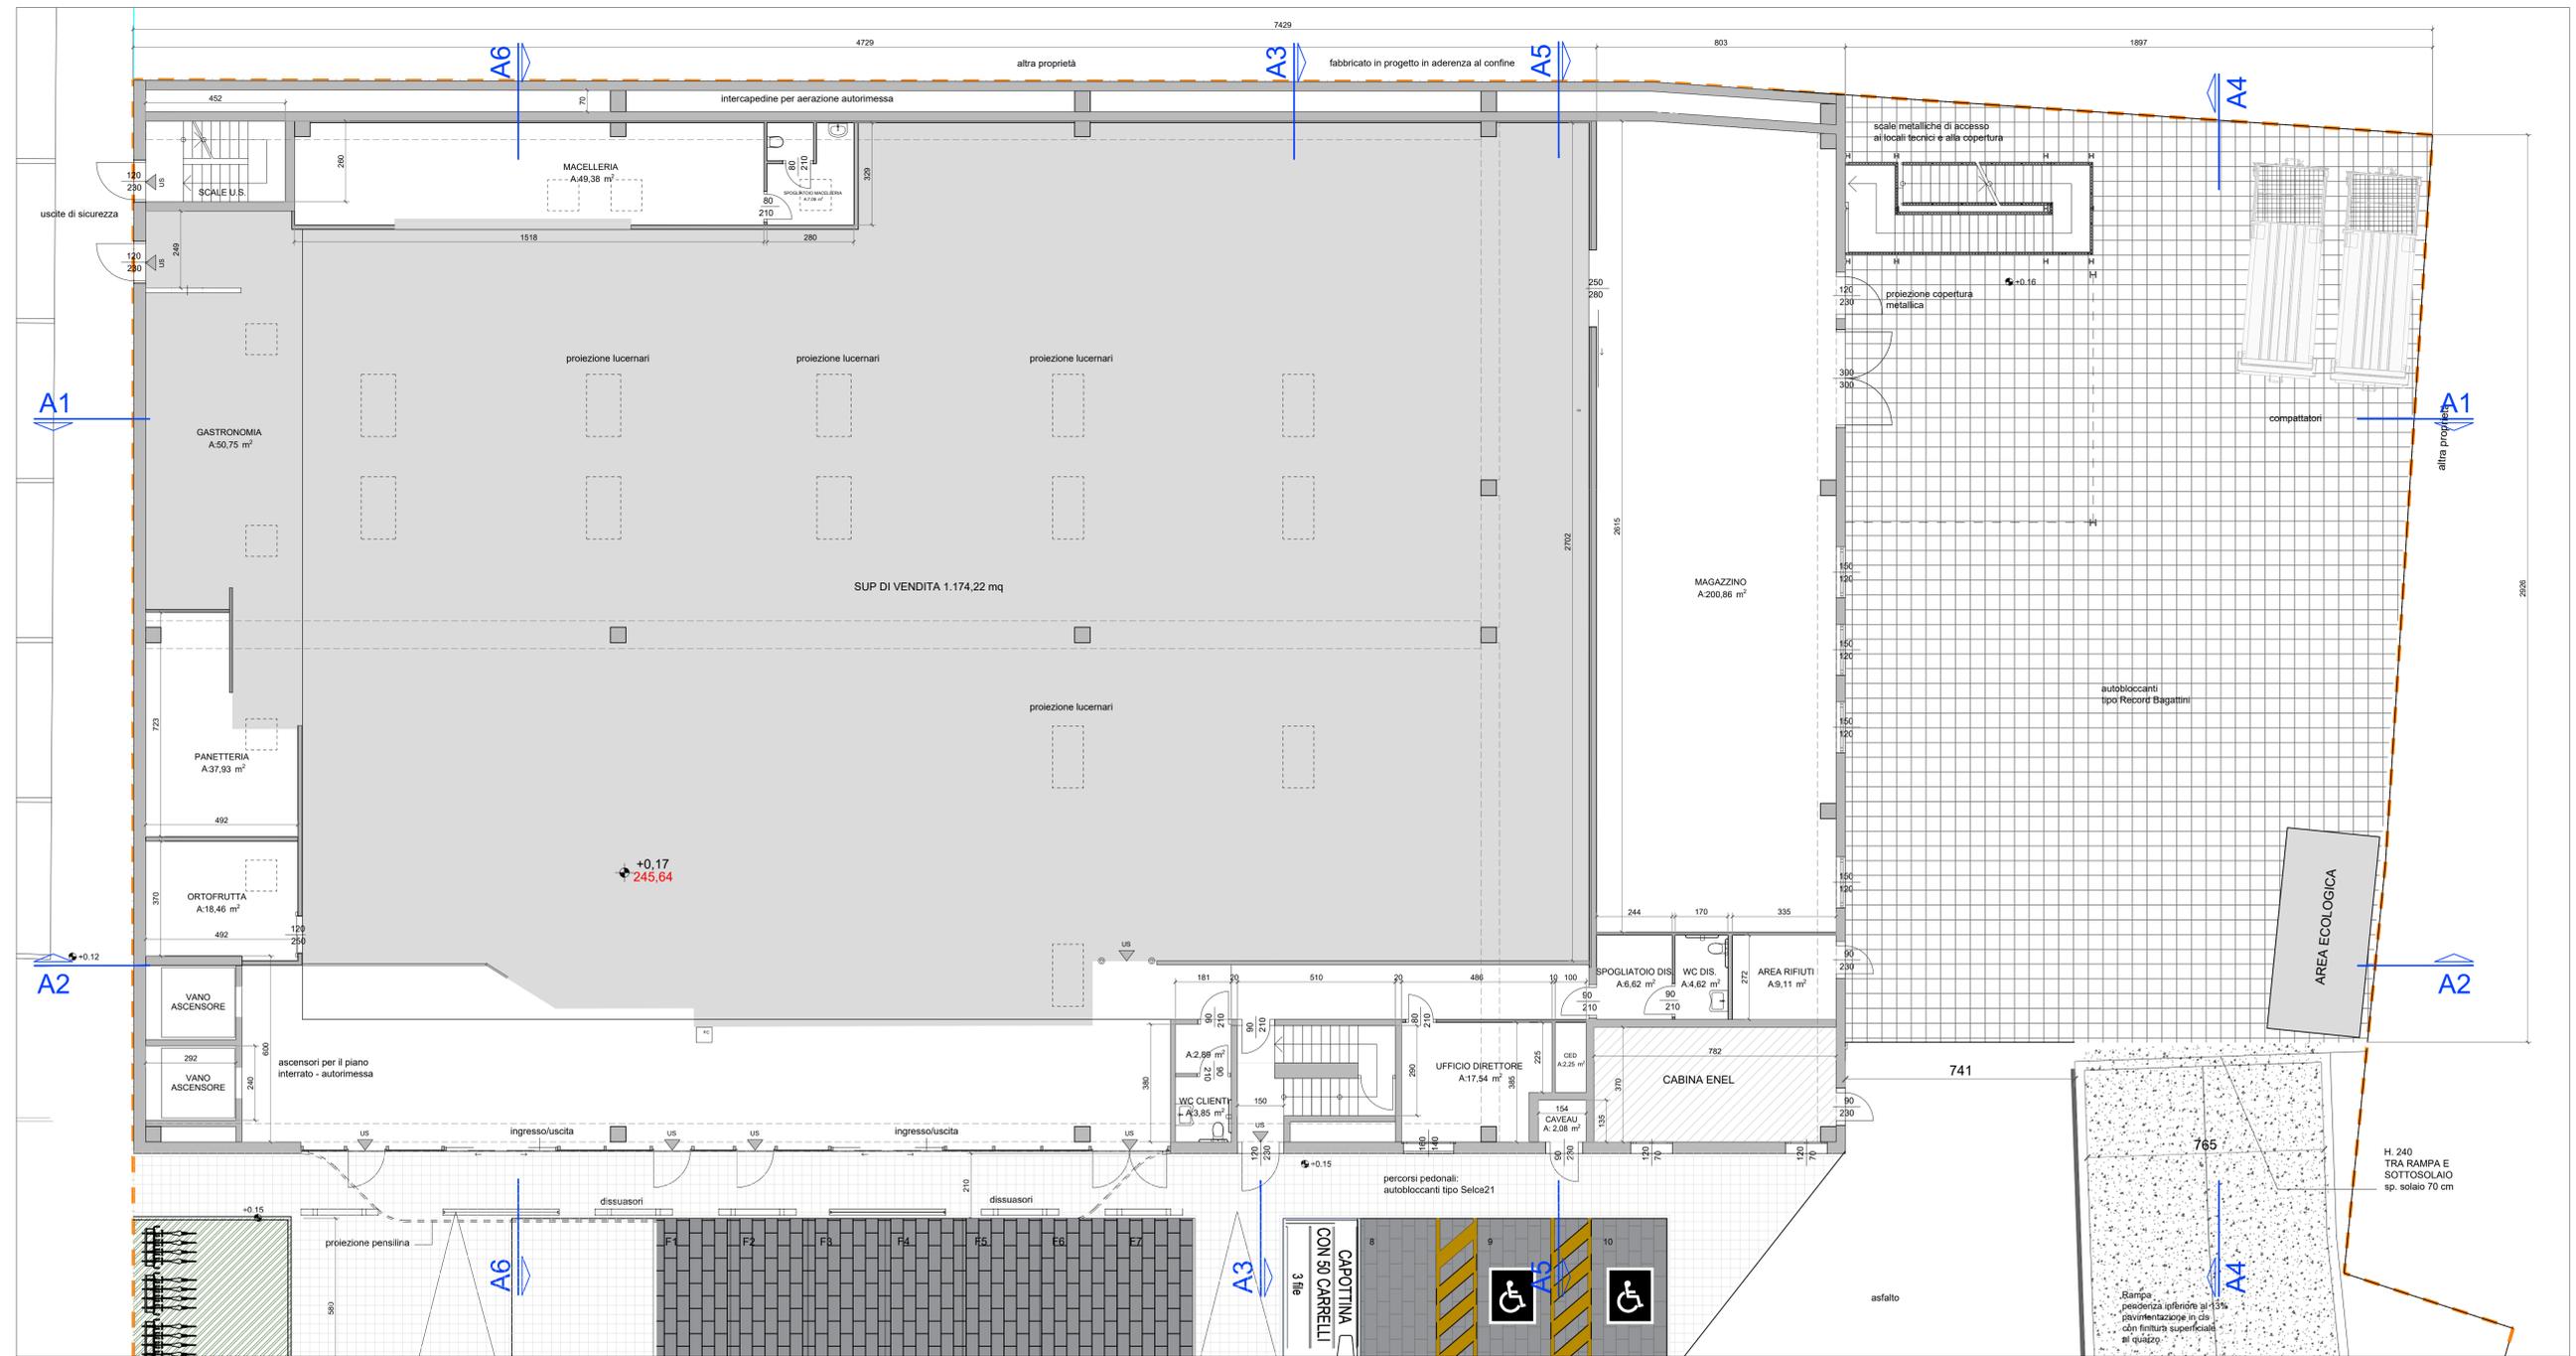

PIANTA PIANO TERRA - scala 1:100

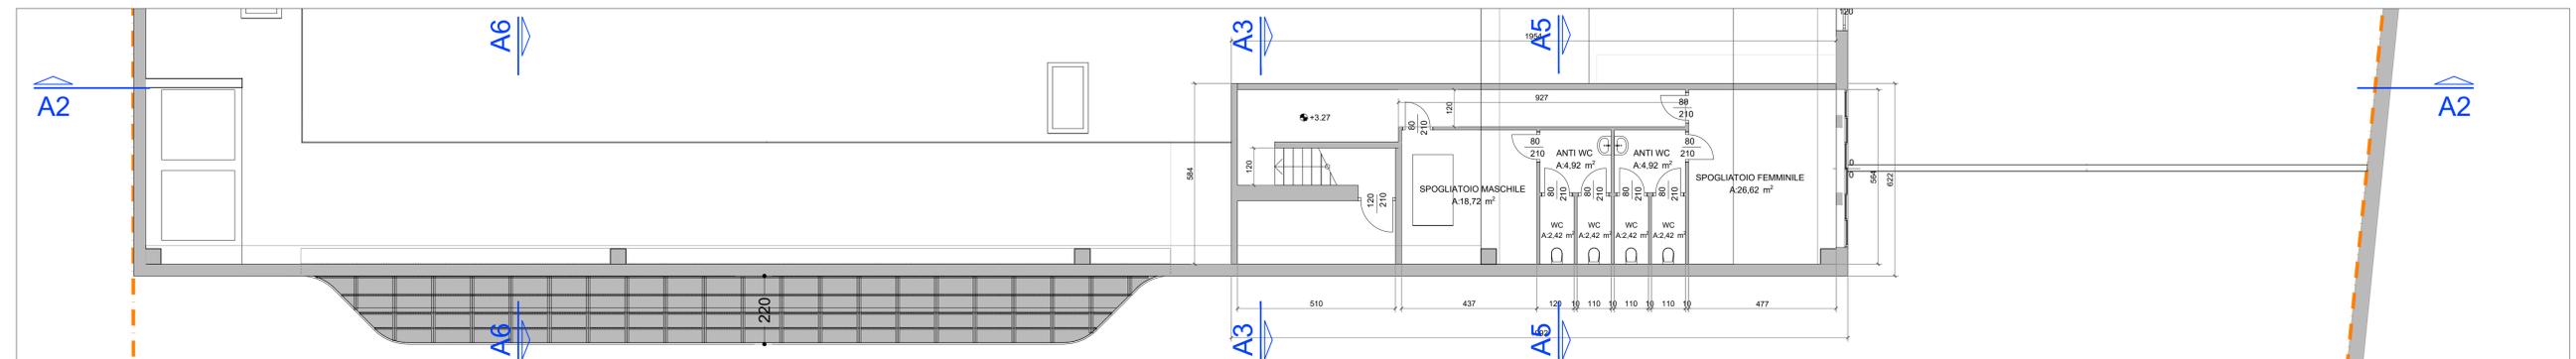

PIANTA PIANO PRIMO - scala 1:100