


ALLEGATO 3 LOTTO III MERCATI GENERALI

LEGENDA:

- 1 AREA ASSOGGETTATA ALL'USO PUBBLICO
- 2 AREA DI PROPRIETA' DELLA CITTA' DA CEDERE AL FONDO CITTA' DI TORINO

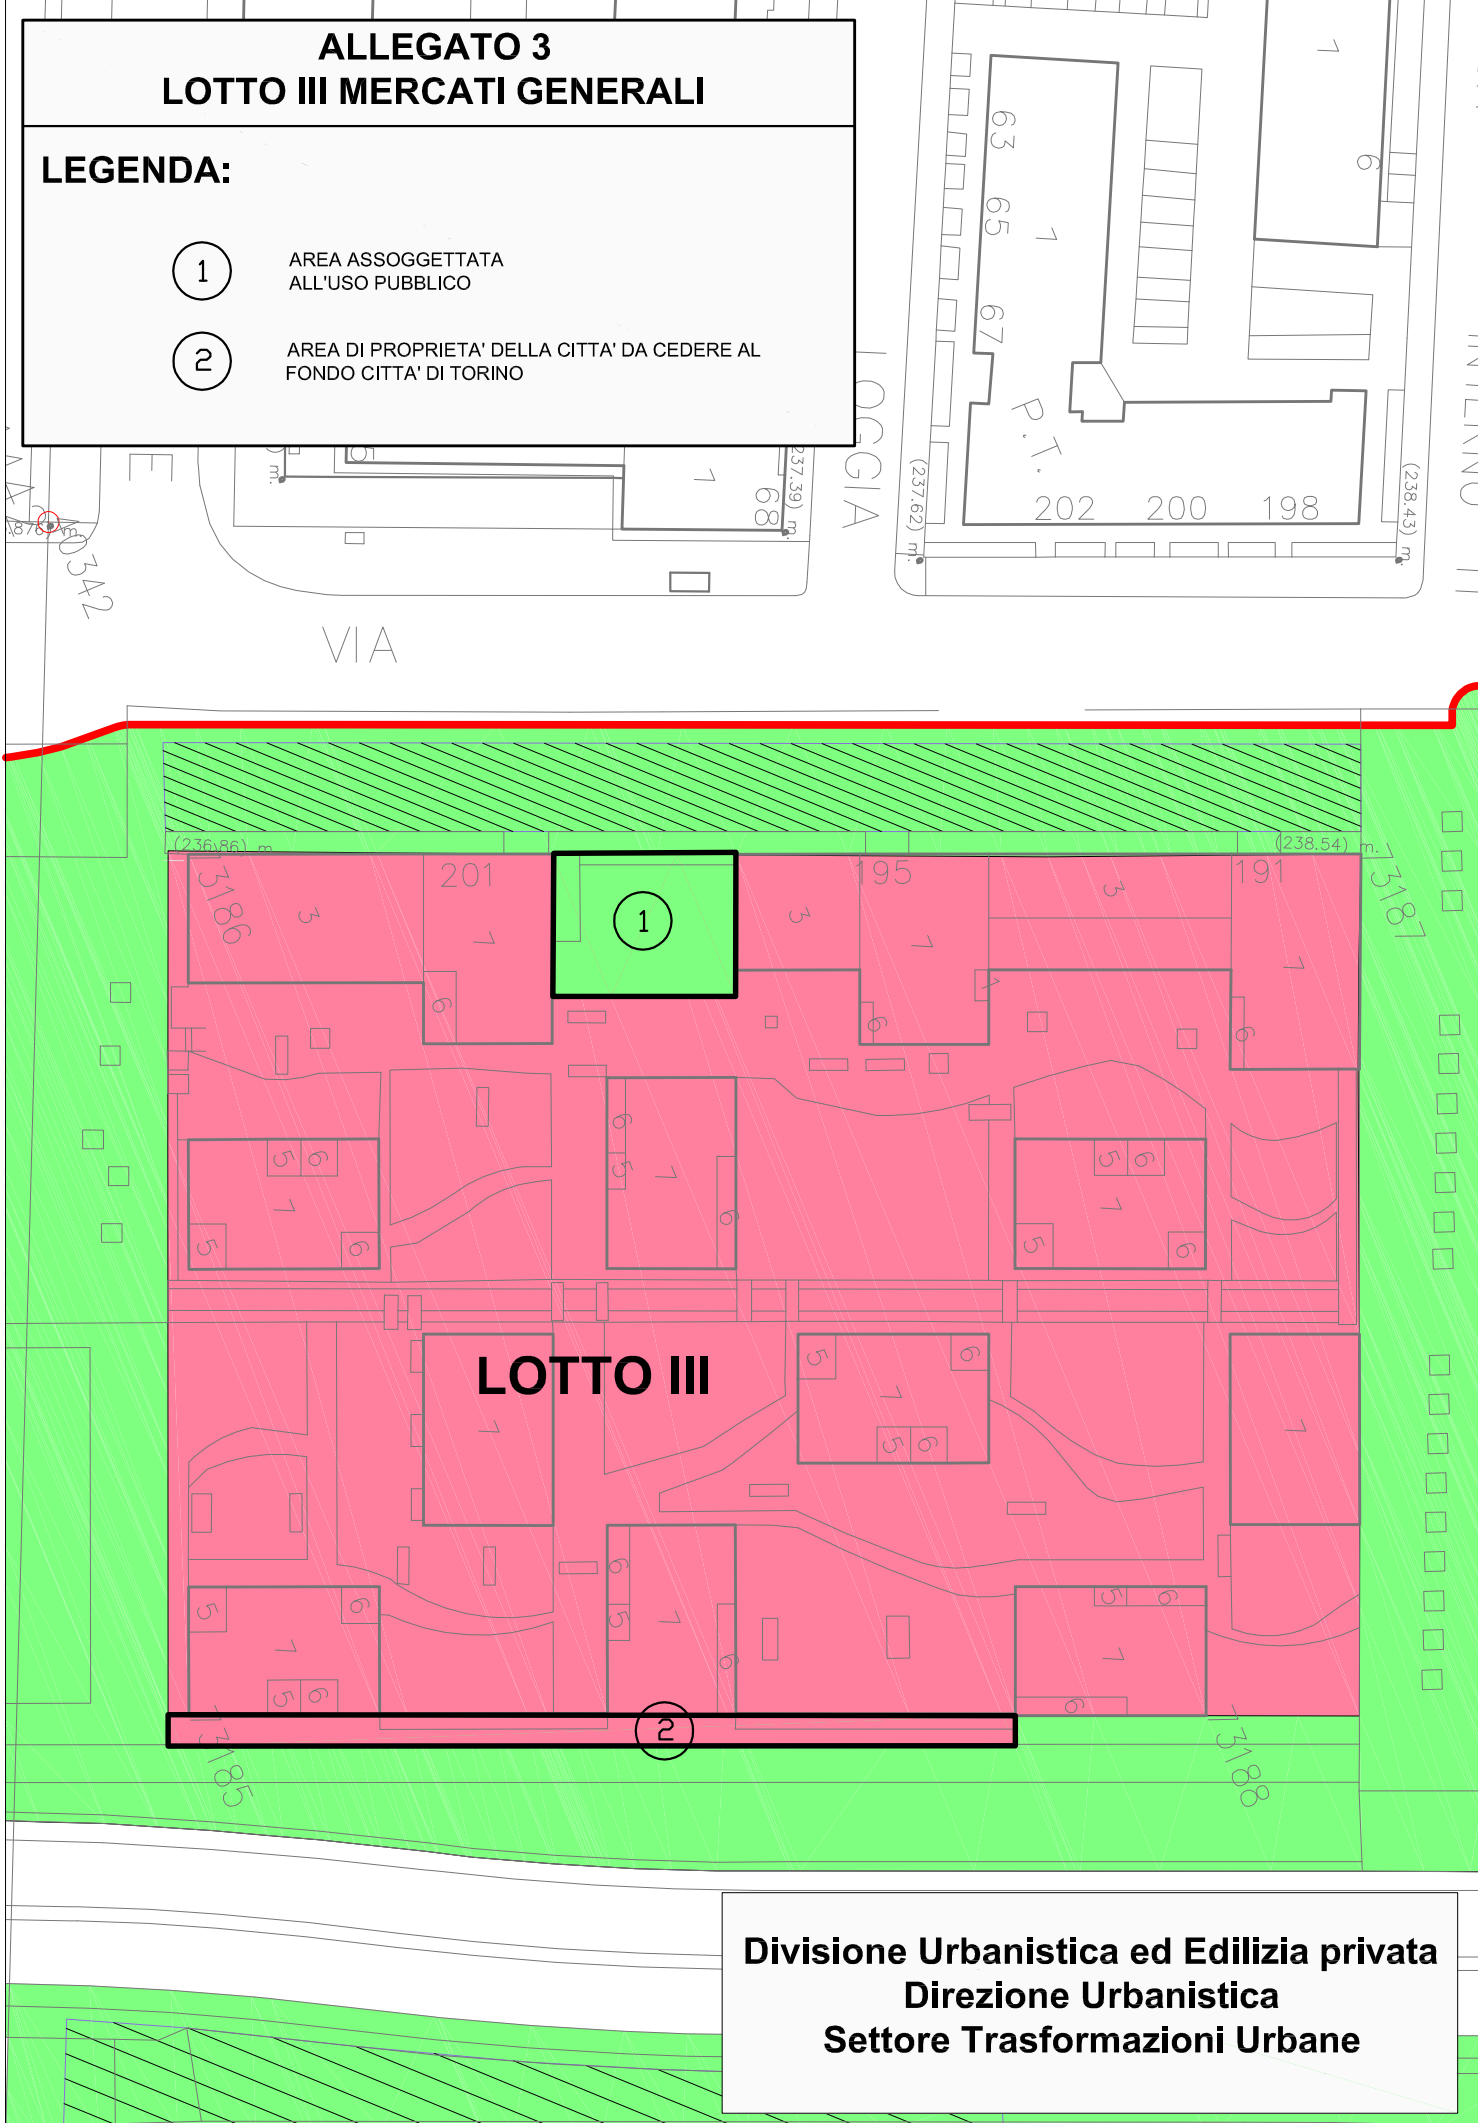

Divisione Urbanistica ed Edilizia privata
Direzione Urbanistica
Settore Trasformazioni Urbane