

data gennaio 2009

scala 1:500


TAVOLA U

PLANIMETRIA  
GENERALE



PAGINA U

Carta  
di  
Tavola

Vice Direzione generale - Servizi Tecnici  
Settore Edilizia Sportiva - Nuove Opere

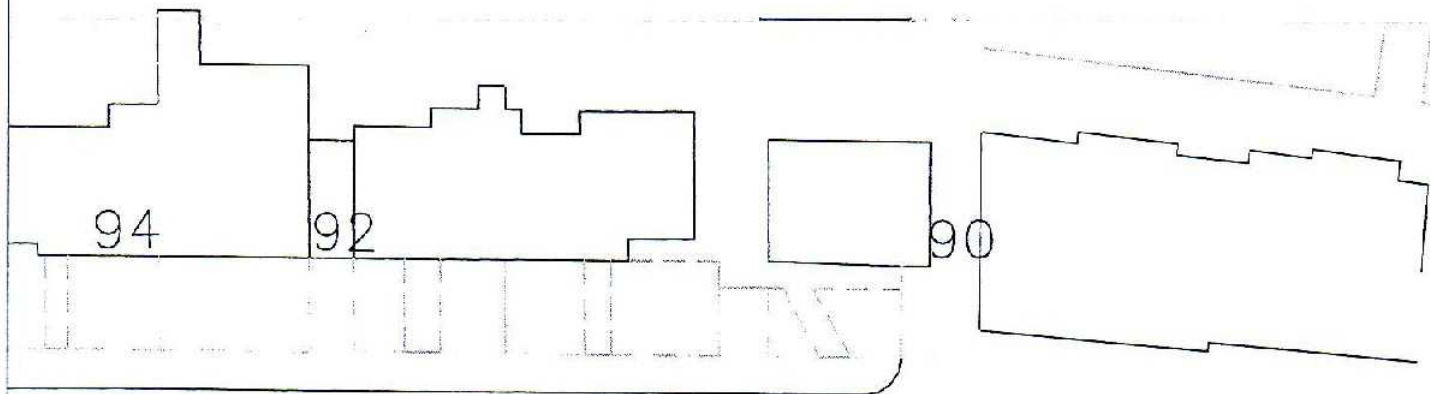

strada Delle VALLETTE

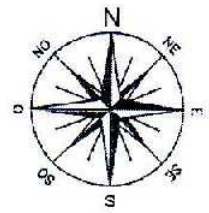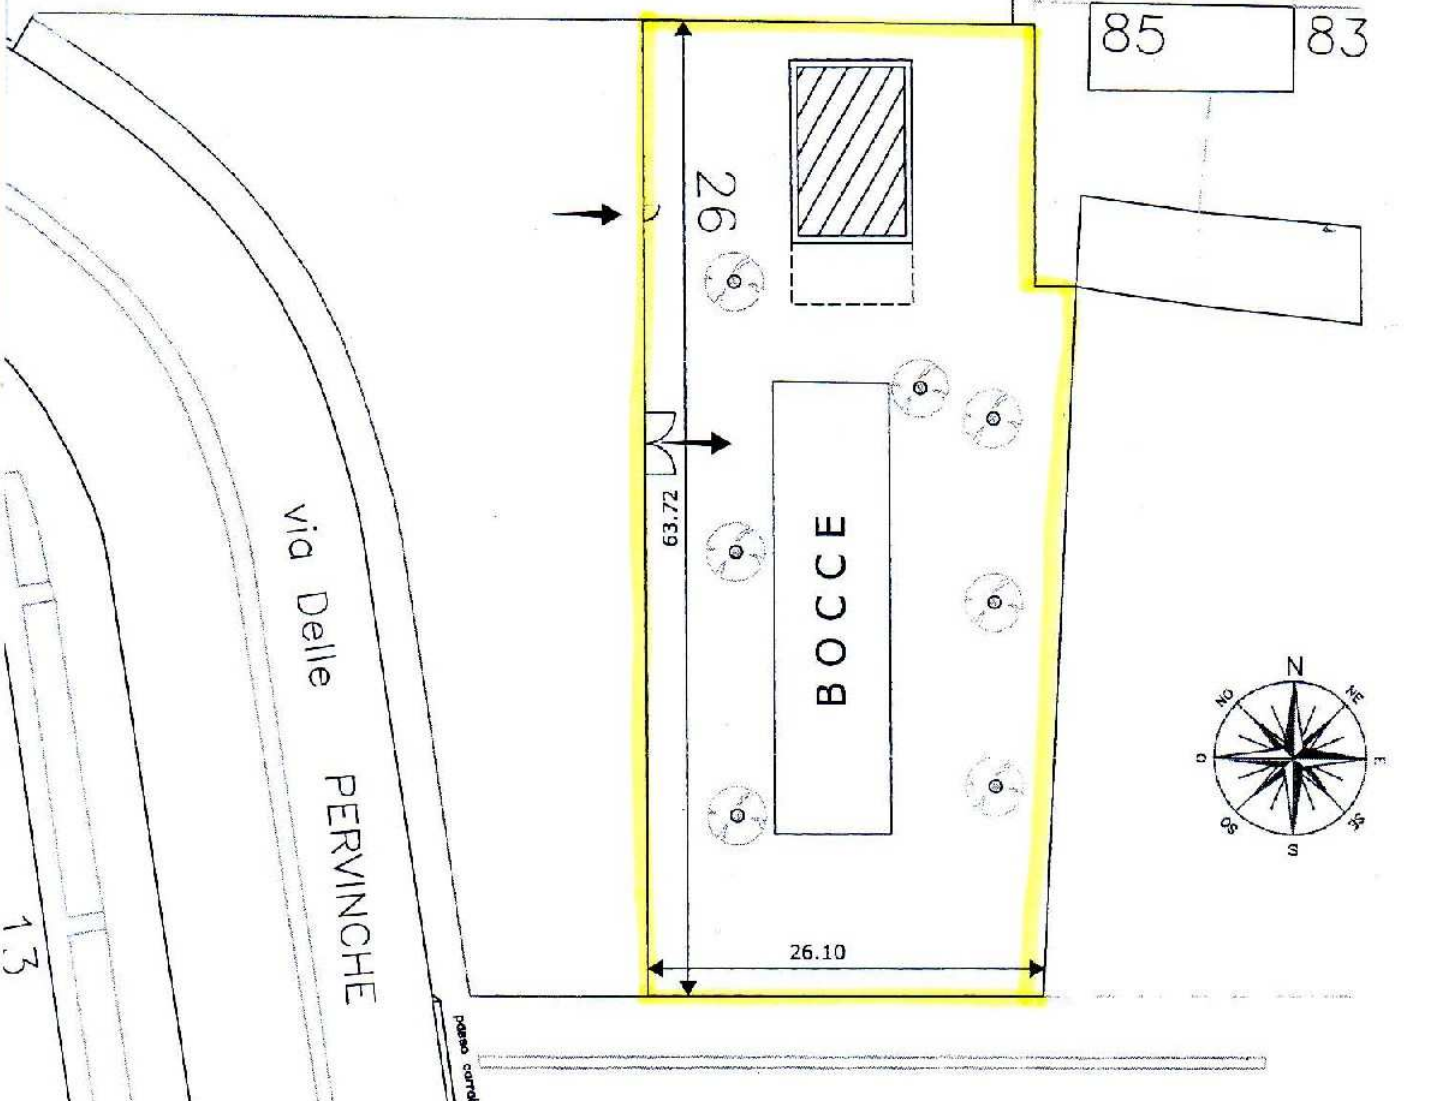

IL DIRIGENTE  
 dr. Giuseppe CONIGLIARO

28 26