LEGENDA

- TUBAZIONI ACQUEDOTTO
- CAVI A.E.M.
- CAVI E MANUFATTI ENEL ☒ TRALICCI A.T.
- TUBAZIONI GAS
- COLLETTORE NERO CONSORTILE DI STRADA DEL DROSSO
- CANALI FOGNARI BIANCHI ESISTENTI
- PALO ILLUMINAZIONE PUBBLICA

- Collettore fognario esistente - Diametro interno 2500 mm
- Collettore fognario in progetto - Diametro interno 2500 mm
- TRATTO 5-2-1 Realizzazione con tecnica microtunnelling Diametro interno 2500 mm
- TRATTO 1-S-Manufatto di sfocio Realizzazione in galleria con scavo tradizionale manuale meccanizzato - Dimensioni varie
- Camera circolare (diametro interno 3,00 / 5,00 / 9,00 m)

N.B.: LA POSIZIONE PLANO-ALTIMETRICA DEI SOTTOSERVIZI RIPORTATI NEI DISEGNI DEVE INTENDERSI RILASCIATA A TITOLO PURAMENTE INDICATIVO E NON ESONERA IN ALCUN MODO LA DITTA APPALTATRICE DAGLI OBBLIGHI PRESCRITTI AL RIGUARDO NEL CAPITOLATO SPECIALE D'APPALTO

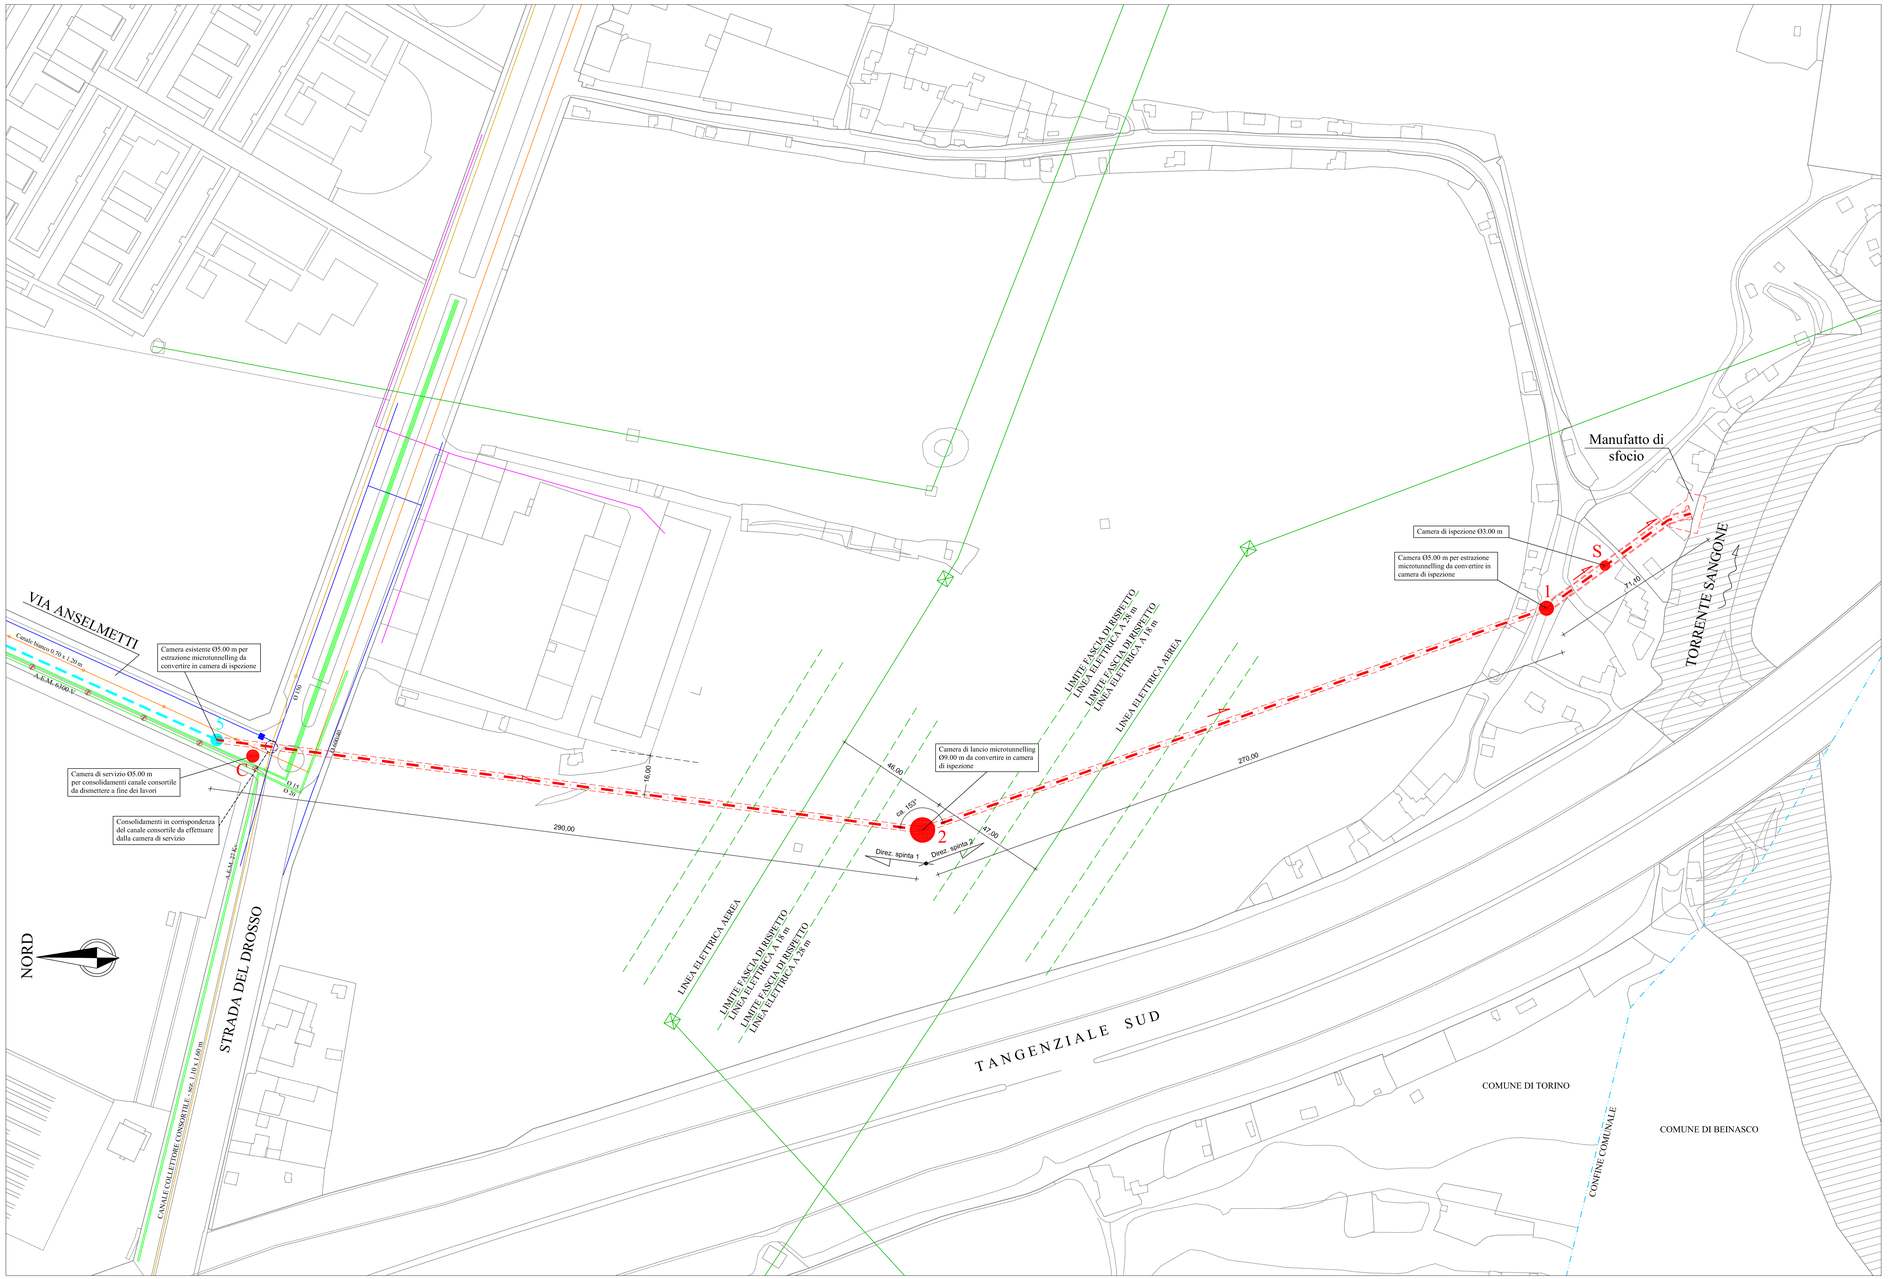

Autorità d'ambito Torinese

Autorità d'ambito Torinese A.T.O.3

smat gruppo

PROG. N° 648 — **PROGETTO PRELIMINARE**

Comune di Torino

ACCORDO DI PROGRAMMA EX ART. 27 DELLA LEGGE N.142/90
C.A.A.T. / CENTRO AGRO ALIMENTARE DI TORINO - S.I.T.O. / SOCIETA' INTERPORTO TORINO ORBASSANO
REALIZZAZIONI OPERE INFRASTRUTTURALI STRADA DEL PORTONE
REGOLARIZZAZIONE FOGNATURE IN ZONA MIRAFIORI SUD-OVEST/ COMUNE DI GRUGLIASCO

COSTRUZIONE COLLETTORE DI FOGNATURA LUNGO LA VIA G. C. ANSELMETTI TRA STRADA DEL DROSSO E IL TORRENTE SANGONE - LOTTO II / A -

PLANIMETRIA GENERALE DI TRACCIATO CON INDICAZIONE DEI SOTTOSERVIZI

Scala 1:1000

Società Metropolitana Acque Torino S.p.A.
Sede legale: Corso XI Febbraio,14 - 10152 Torino (TO) I
tel. +39 011 4645.111 - fax. +39 011 4365.575
E-mail: info@smatorino.it Sito web: www.smatorino.it
Il Direttore Generale
Dott. Ing. Marco Acri

REV.	DESCRIZIONE	DATA	REDAZIONE	VERIFICA	APPROVAZIONE
3					
2					
1					
0	Emissione	Settembre 2009	FOLLIS	ACRI	ACRI

documento n°: **e 03**

Progettista: Ing. Marco Acri **Collaboratori: Geom. Alessandro FOLLIS**

Risorse Idriche S.p.A. - **Società del gruppo SMAT**
Sede legale: C.so XI Febbraio,14 -10152 Torino
Tel. +39 011 4645.1250 /1251- fax : +39 011 4645.1252
Capitale Sociale € 1.241.760,00 € i.v.
Codice fiscale-Partita IVA e Registro delle Imprese di Torino: 06087720014
E-mail: info@risorseidriche.it

Risorse Idriche

ATO3 648	RI0235	TANS-PRE-e03.dwg
PROGETTO	ID R.L.	documento

file:

senza autorizzazione il presente documento non può essere riprodotto o ceduto

PRGMO0012/E