


PIANTA
SCALA 1:50

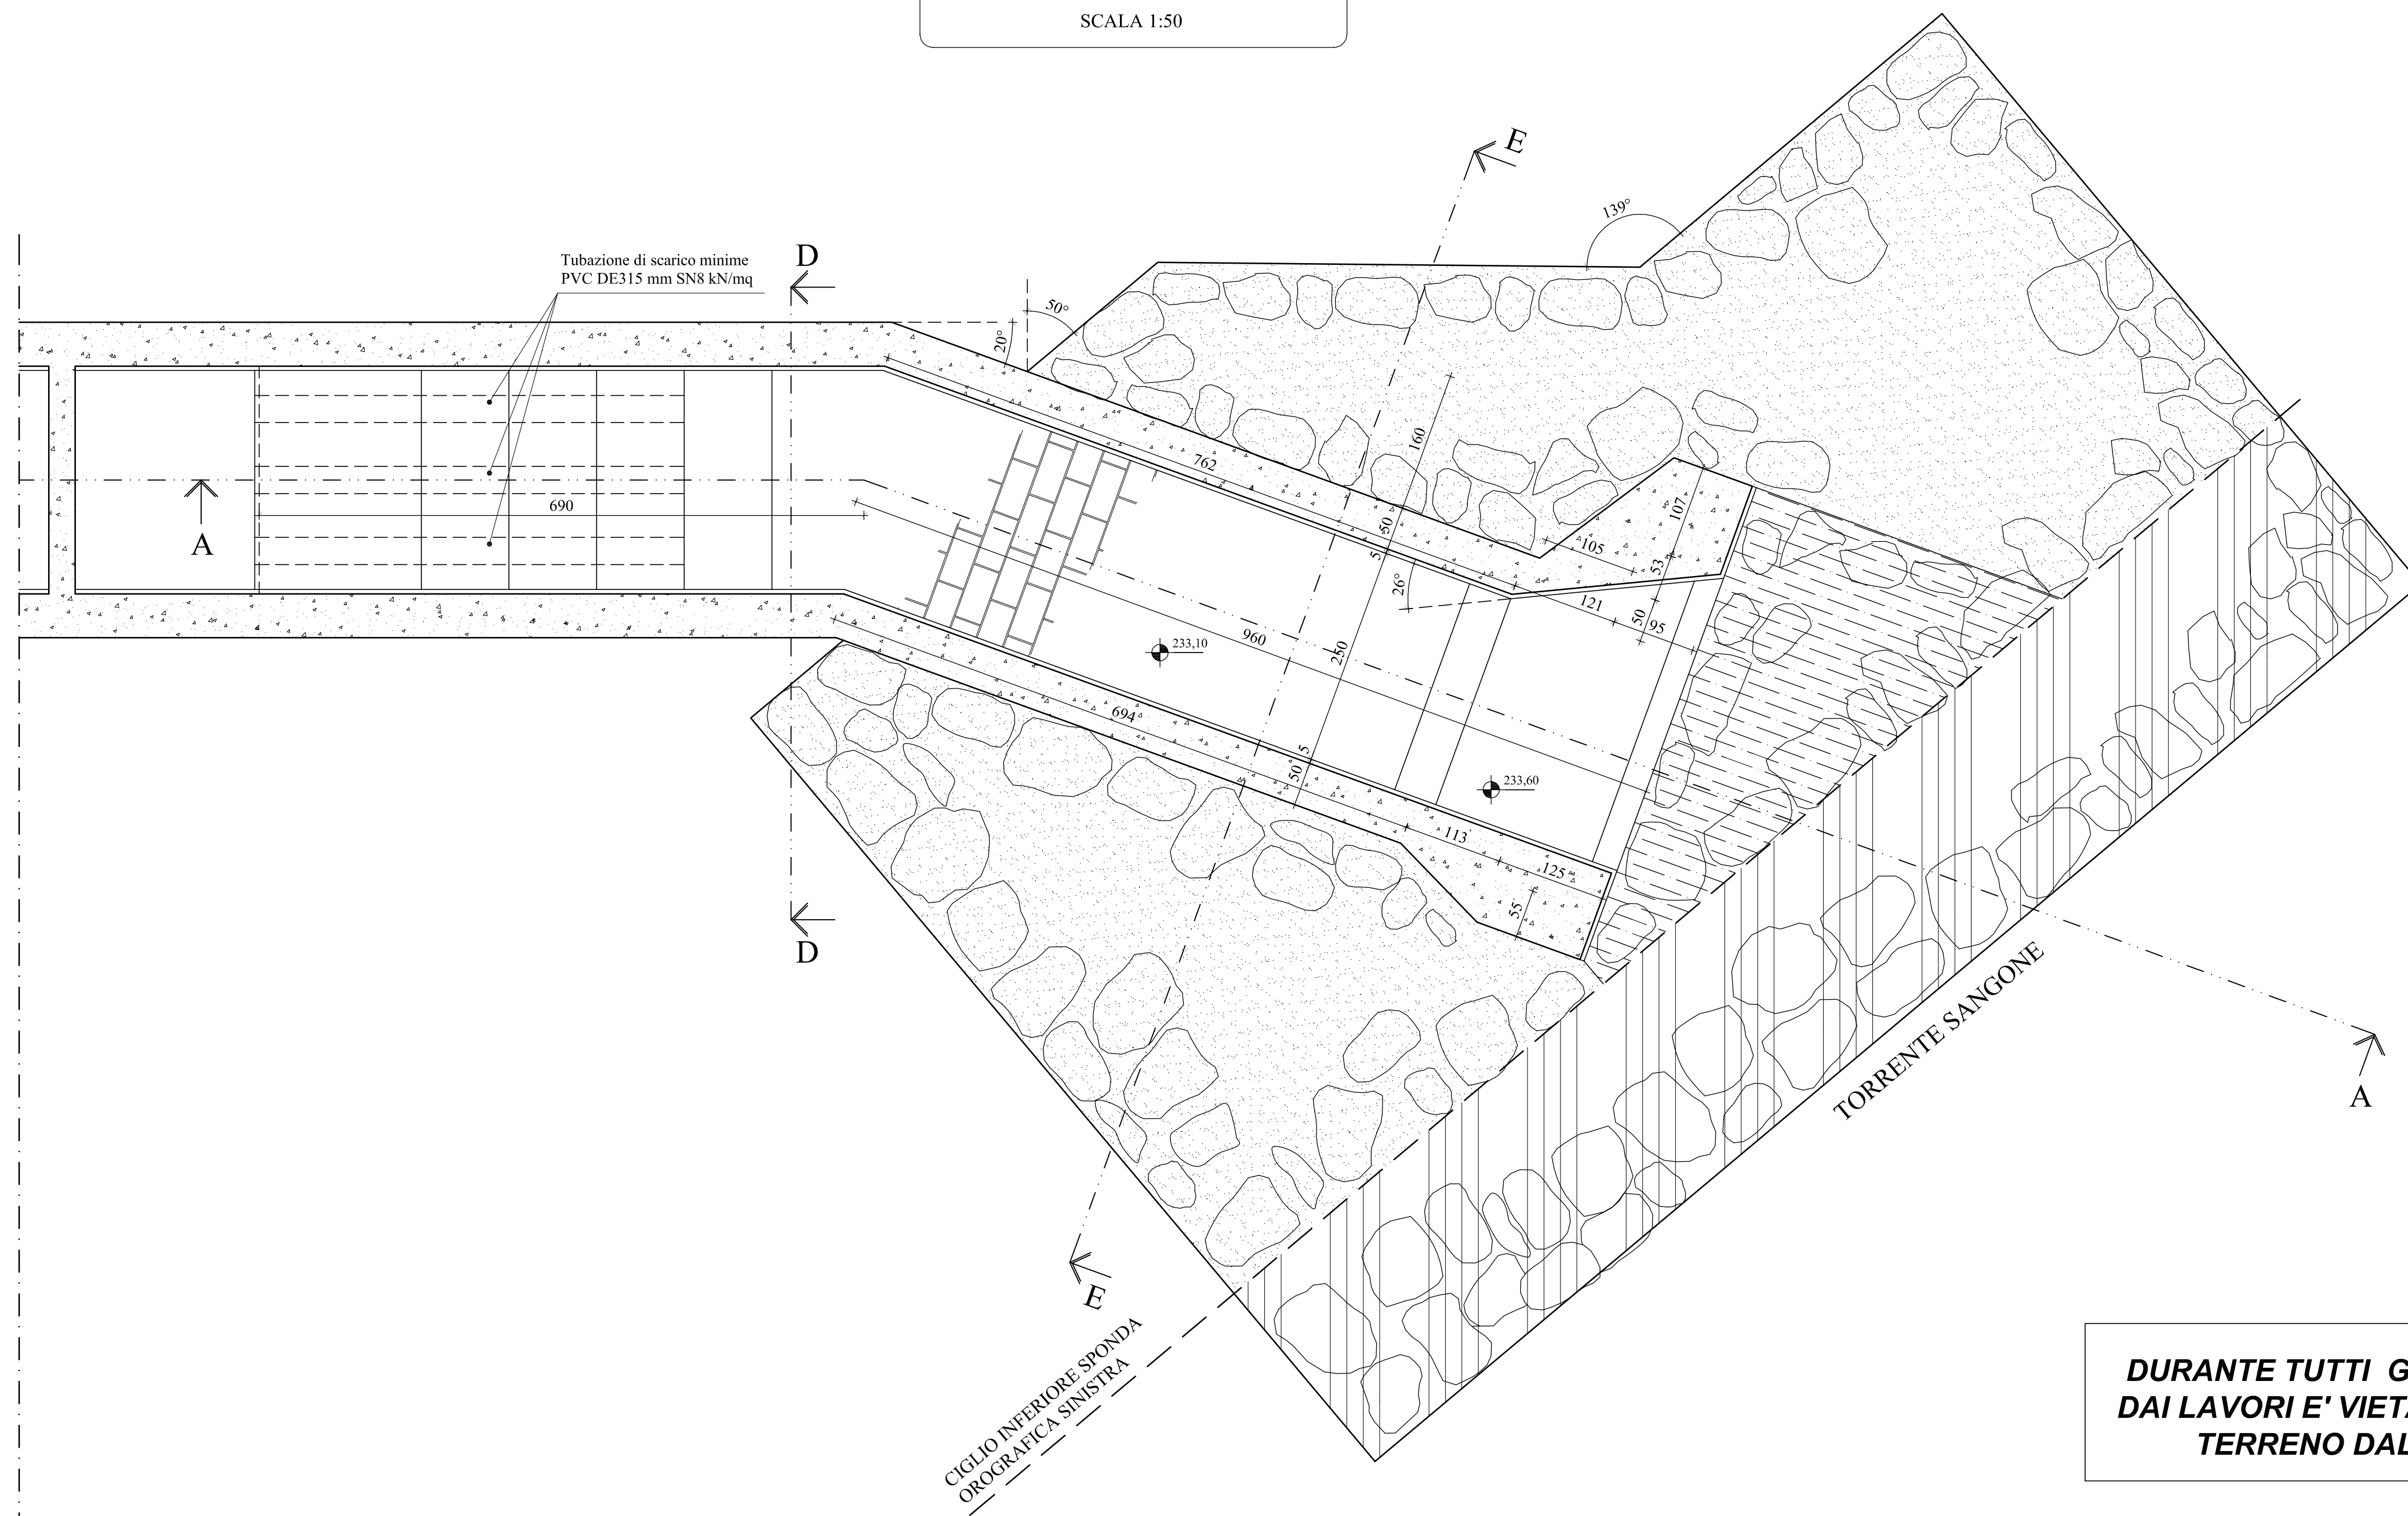


**DURANTE TUTTI GLI INTERVENTI PREVISTI
DAI LAVORI E' VIETATA L'ASPORTAZIONE DI
TERRENO DALL'ALVEO FLUVIALE**


PROSEGUE DA DISEGNO e10

A SEGUIRE IL DISEGNO e12



SEZIONE A-A
SCALA 1:50

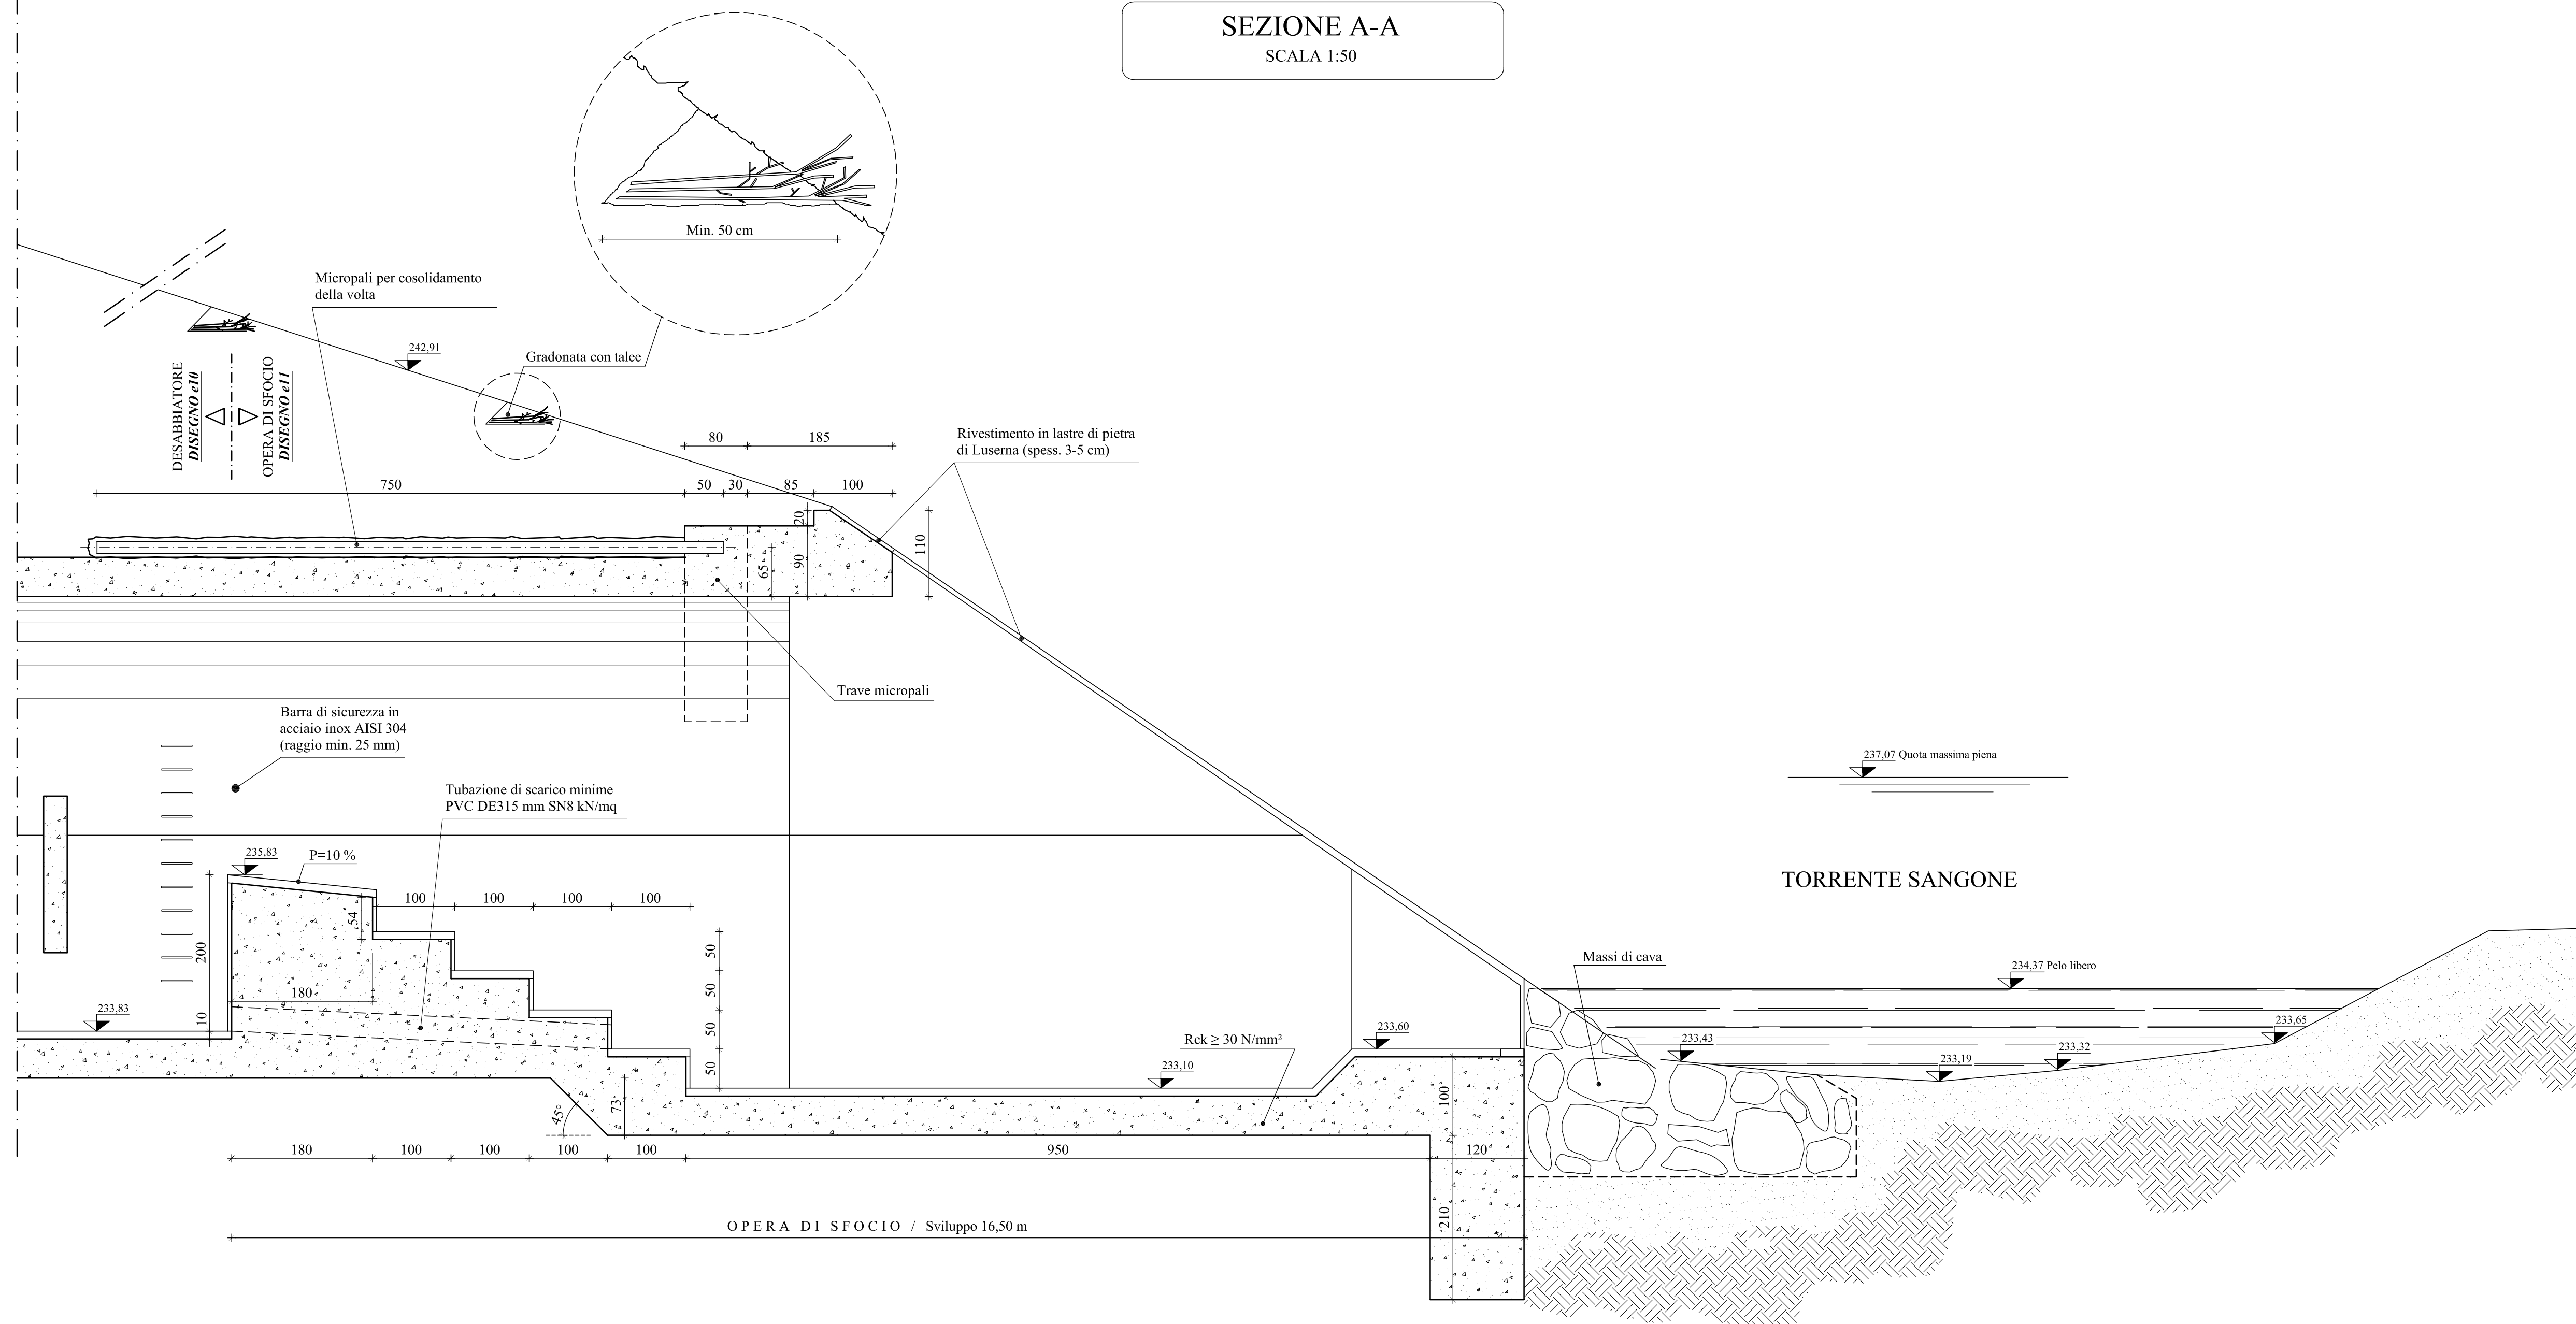

SEZIONE E-E
SCALA 1:50

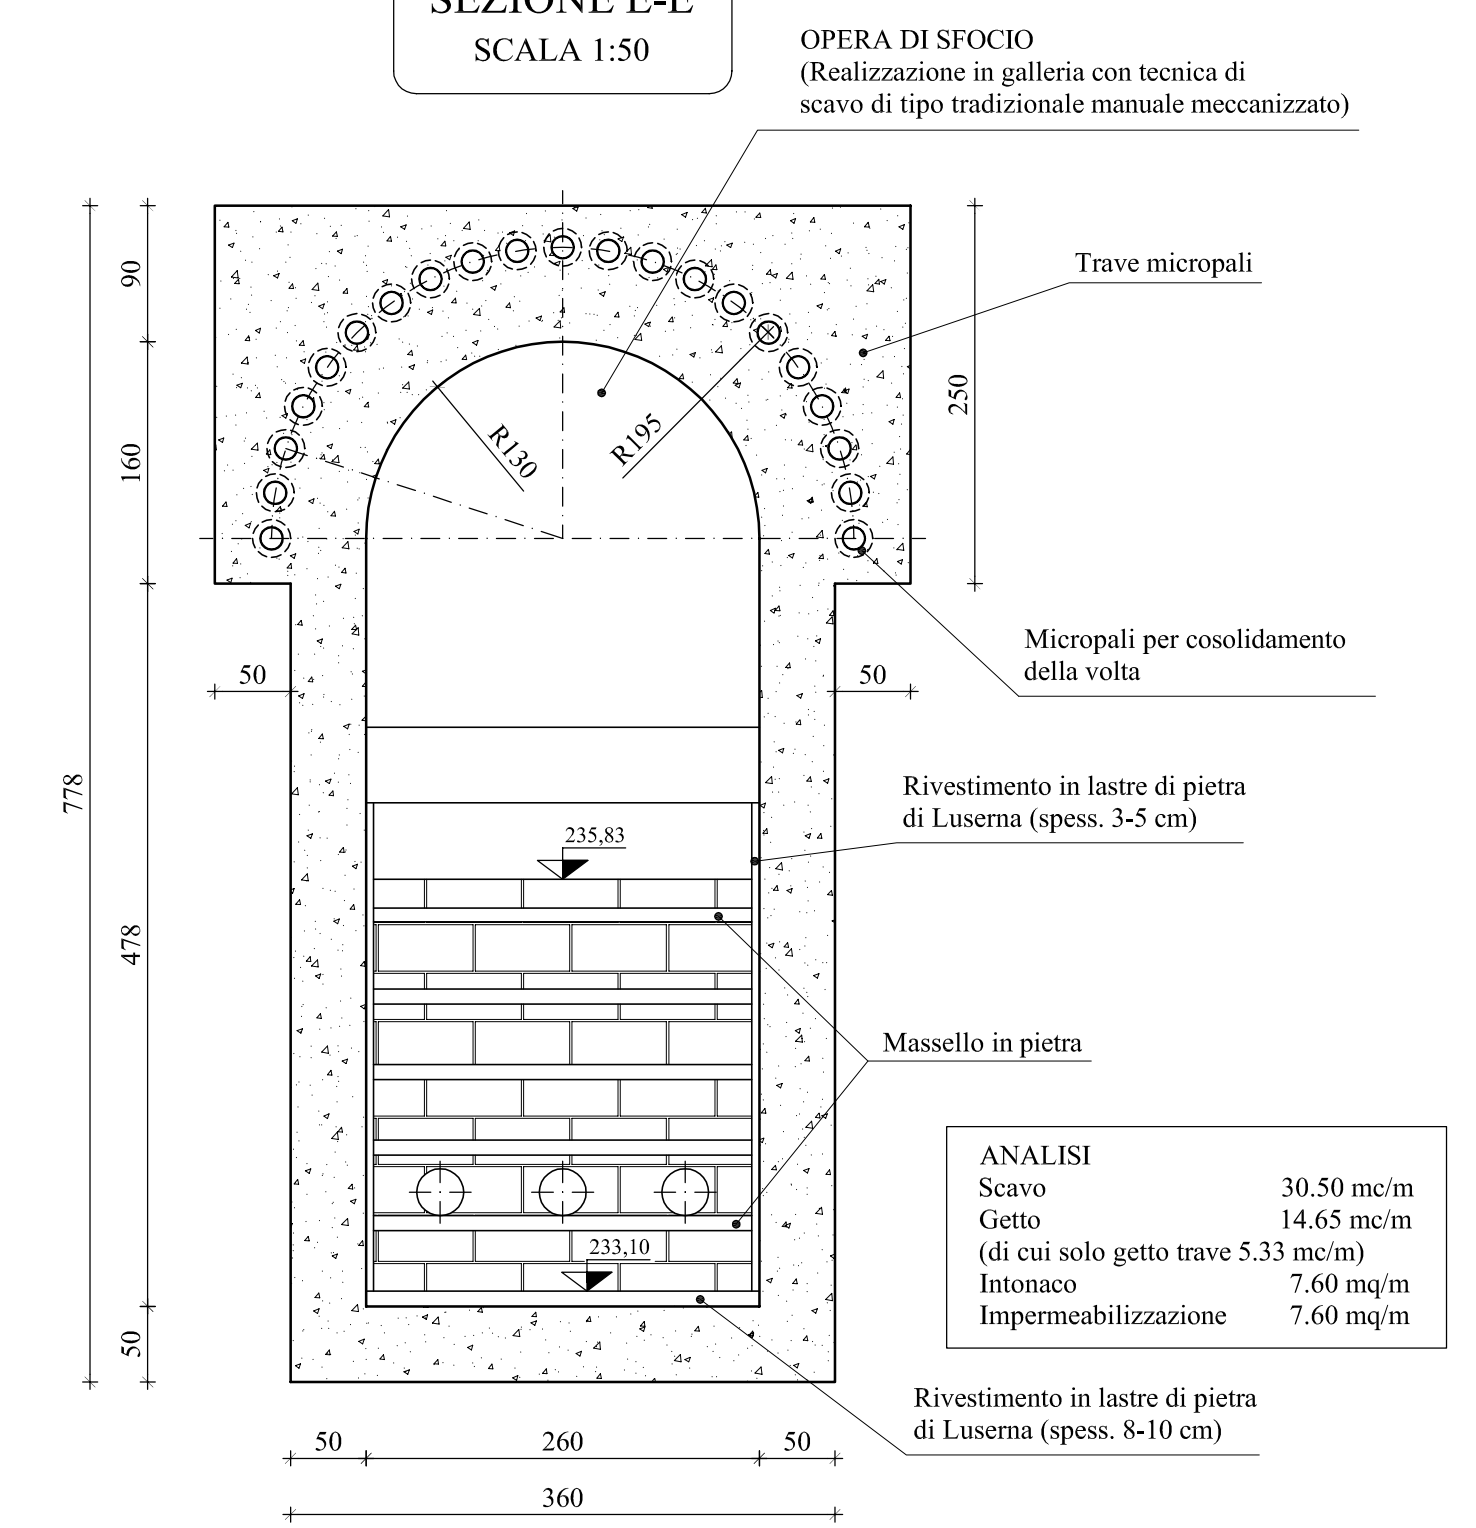

SEZIONE F-F
SCALA 1:50

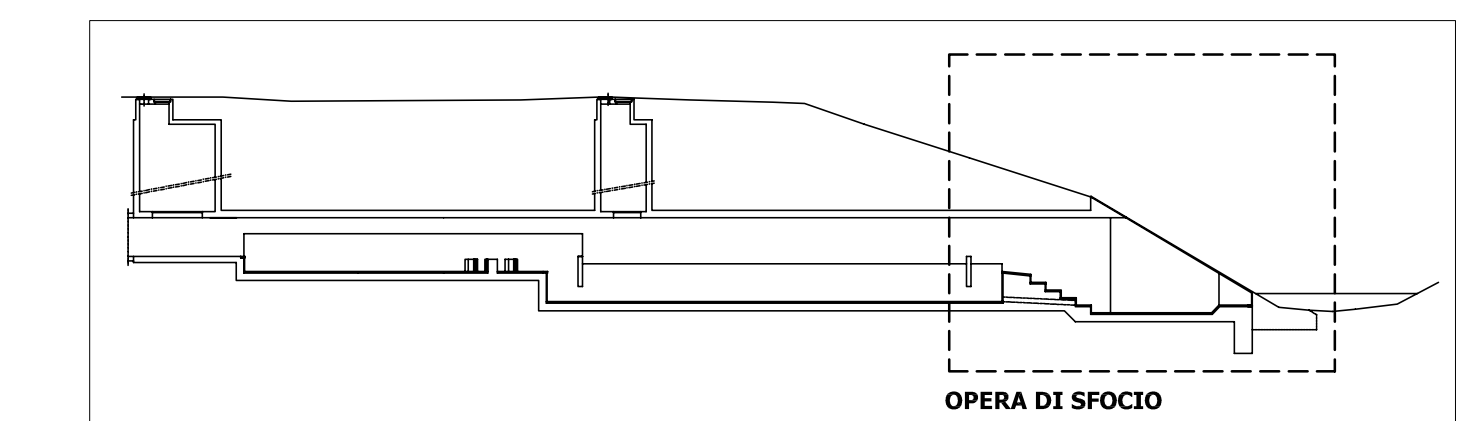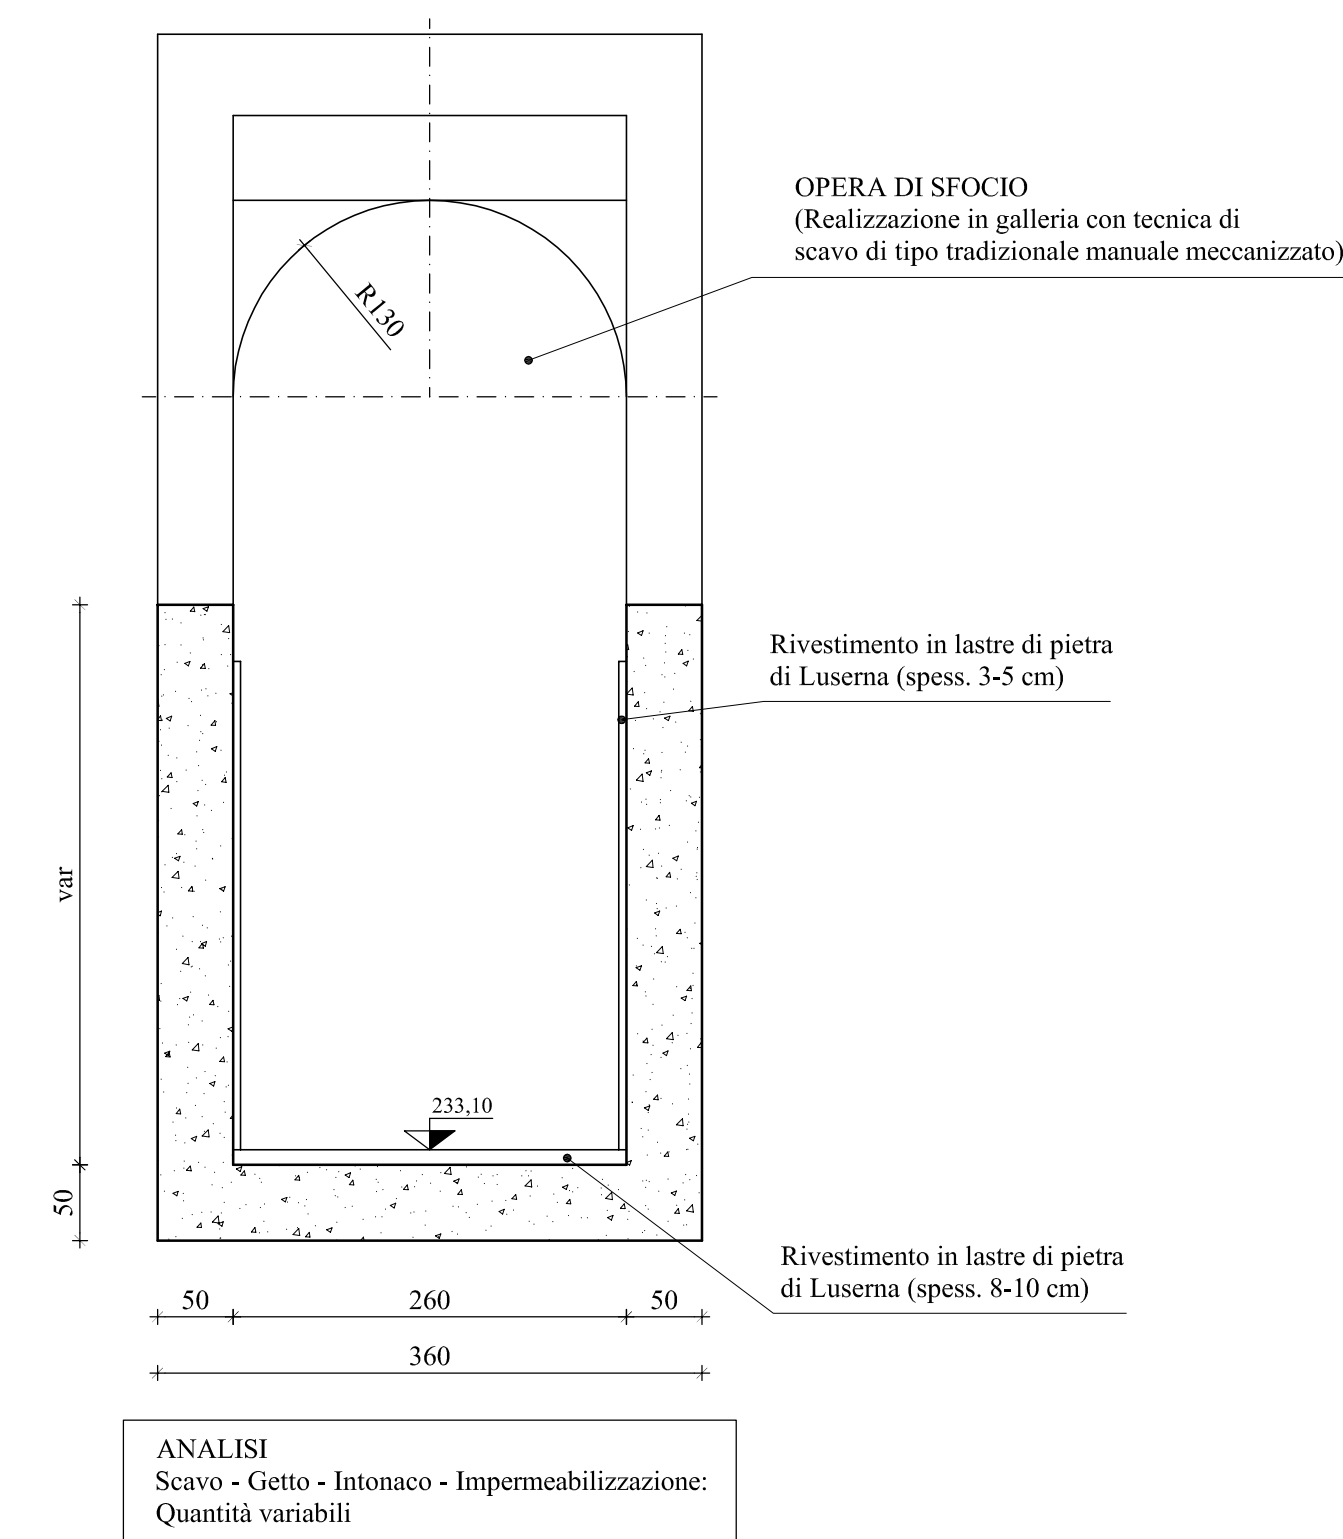

PROG. N° 648



PROGETTO PRELIMINARE

ACCORDO DI PROGRAMMA EX ART. 27 DELLA LEGGE N.142/90
C.A.A.T. / CENTRO AGRICO ALIMENTARE DI TORINO - S.R.L. / SOCIETA' INTERPORTO TORINO ORBASSANO
REALIZZAZIONE OPERE INFRASTRUTTURALI STRADA DEL PORTONE
REGOLARIZZAZIONE FOGNATURE IN ZONA MIRAFIORI SUD-OVEST/ COMUNE DI GRUGLIASCO
**COSTRUZIONE COLLETTORE DI FOGNATURA LUNGO LA VIA
G. C. ANSEMETTI TRA STRADA DEL DROSSO E IL TORRENTE SANGONE
- LOTTO II / A -**

**ARCHITETTONICI
OPERA DI SFOCIO**

Scala 1:50

Società Metropolitana Acque Torino S.p.A.
Sede legale: Corso XI Febbraio, 14 - 10152 Torino TO I
Tel. +39 011 4645.1250 / 251.111 - Fax. +39 011 4365.575
E-mail: info@smatmetro.it Site web: www.smatmetro.it

Il Direttore Generale
Dott. Ing. Marco Acri

3						documento n°:
2						e 11
1						
0						
REV.	DESCRIZIONE	DATA	REDAZIONE	VERIFICA	APPROVAZIONE	

Progettista: Ing. Marco Acri

Collaboratori: Geom. Alessandro FOLLIS

Risorse Idriche S.p.A. - Società del gruppo SMAT
Sede legale: C.so XI Febbraio, 14 - 10152 Torino
Tel. +39 011 4645.1250 / 251.111 - Fax. +39 011 4645.1252
Capitale Sociale € 1.241.760,00 i.l.v.
Codice fiscale-Partita IVA e Registro delle Imprese di Torino: 0508772014
E-mail: info@risorseidriche.it



AT03 648 R10235 TANS-PRE-e11.dwg
PROGETTO ID 648 documento