



PIANTA
SCALA 1:50

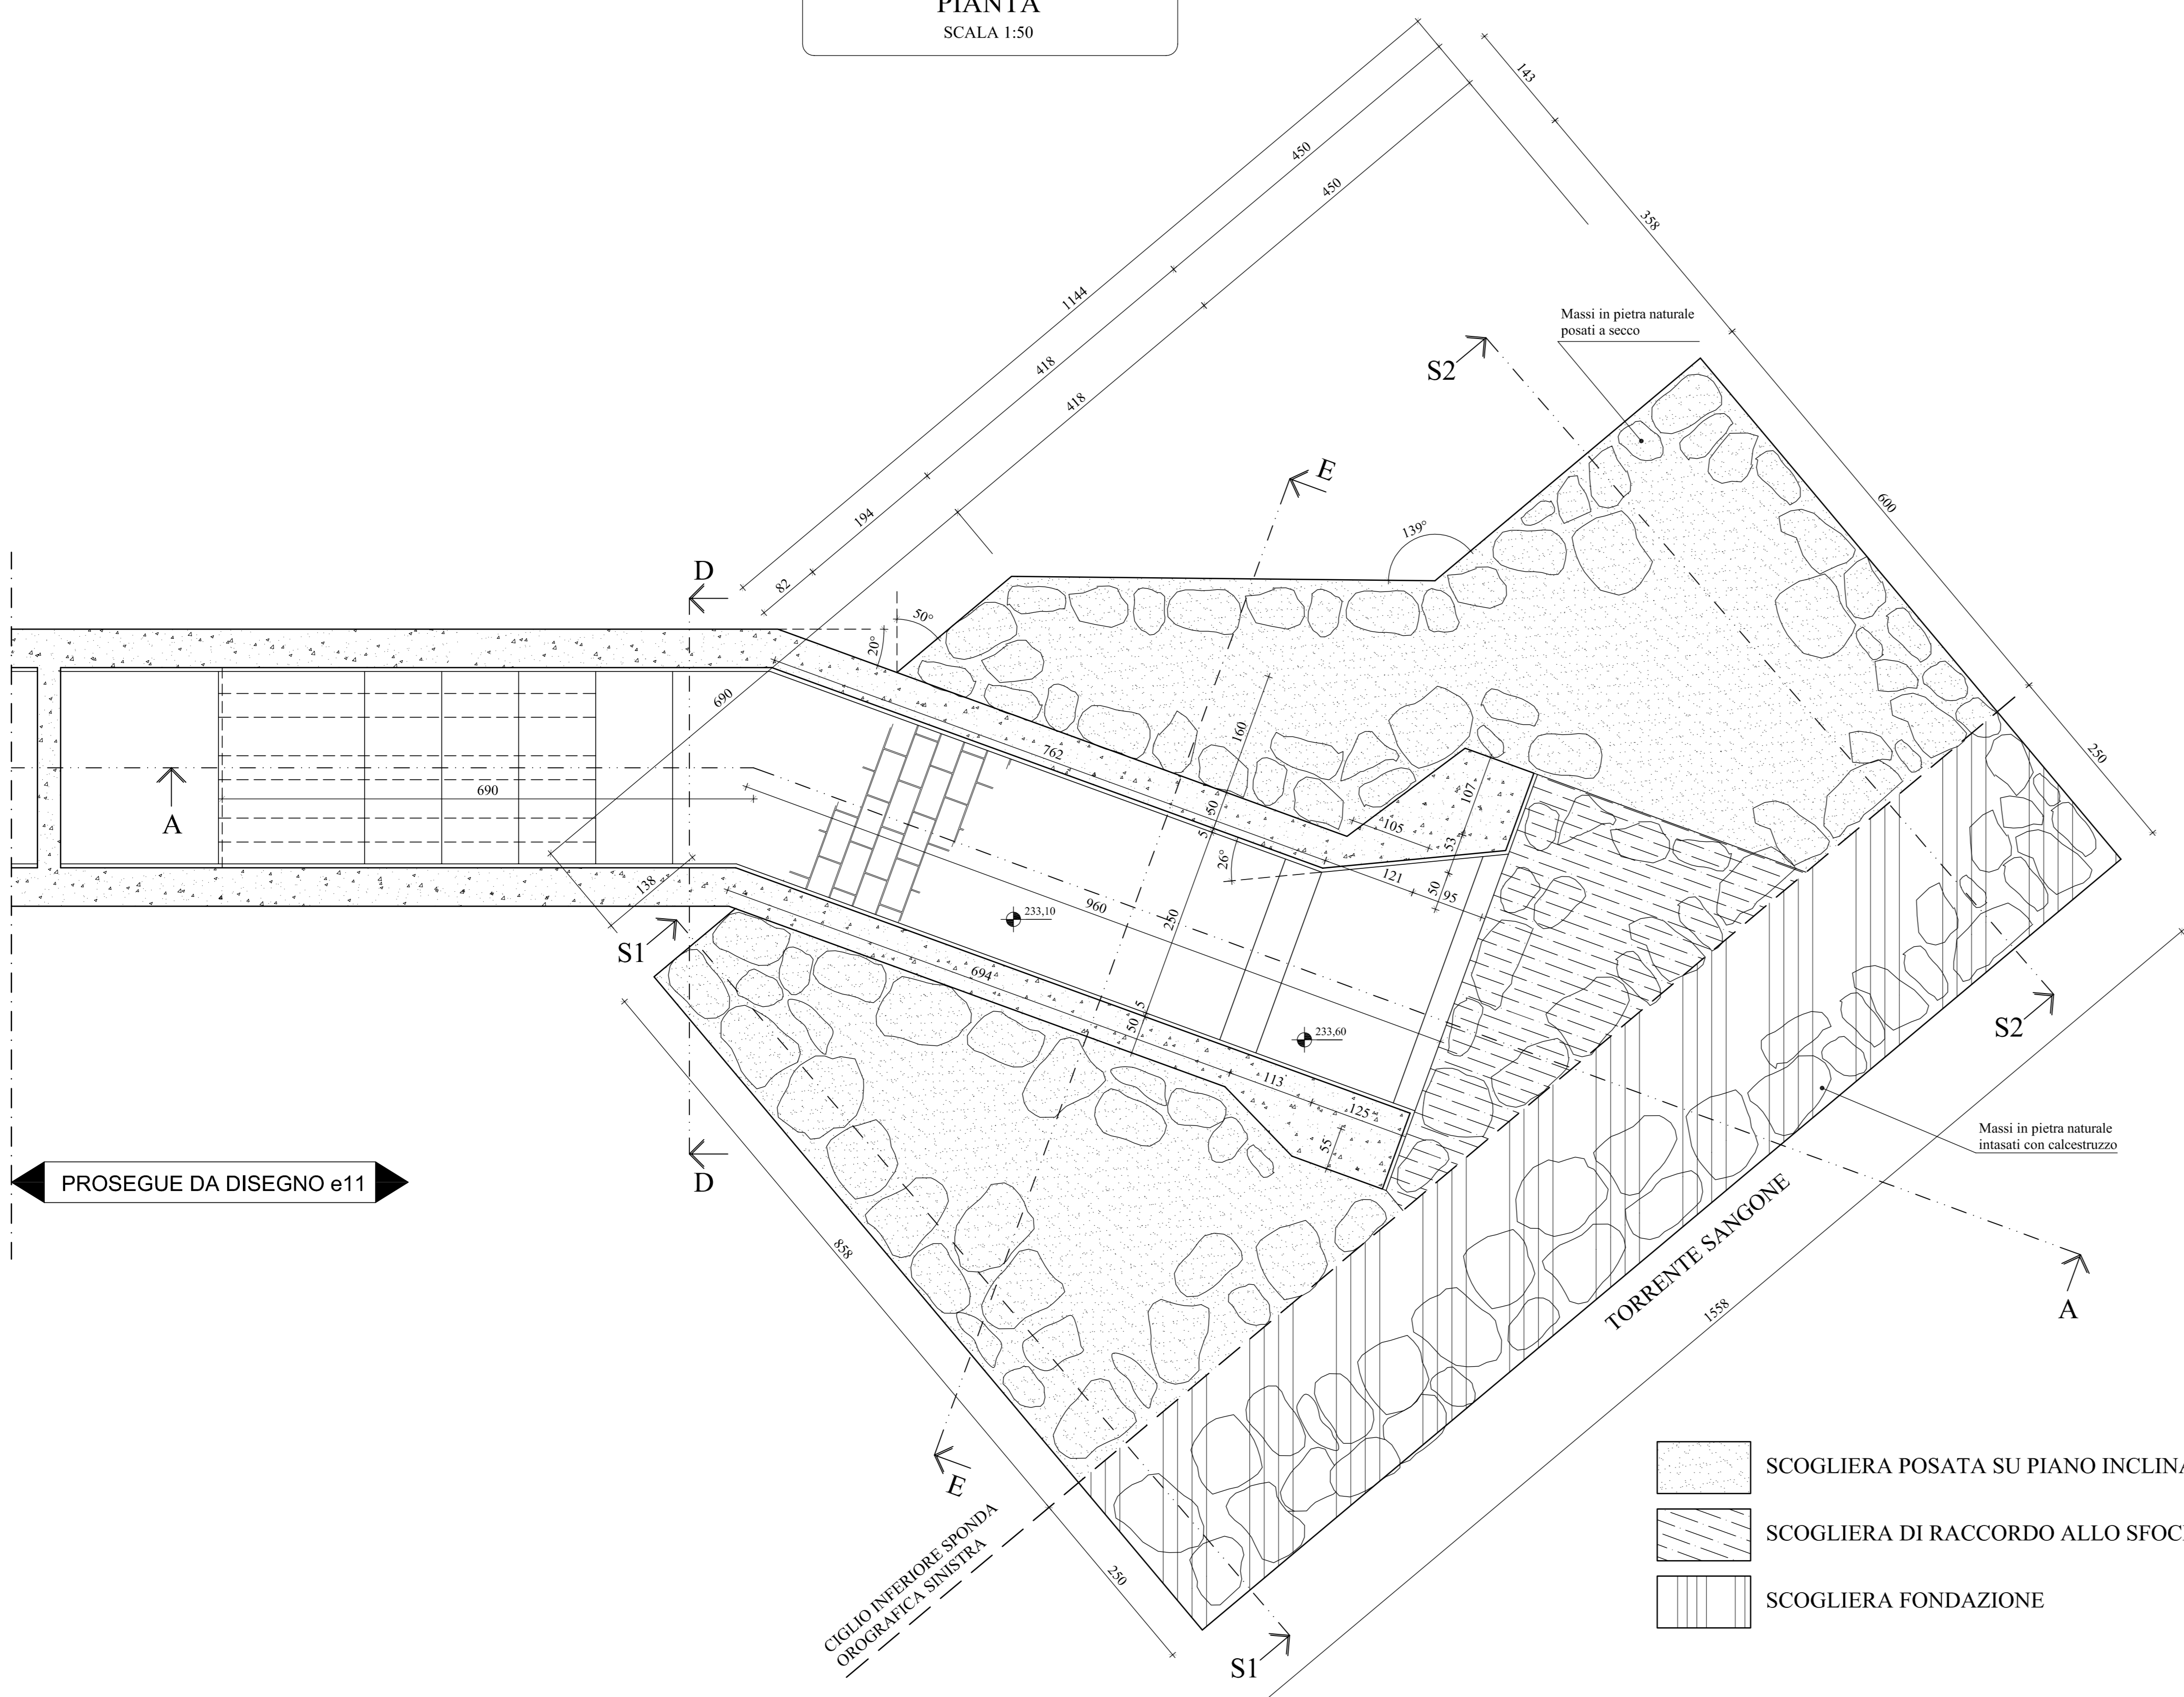

PROSPETTO SFOCIO
SCALA 1:50

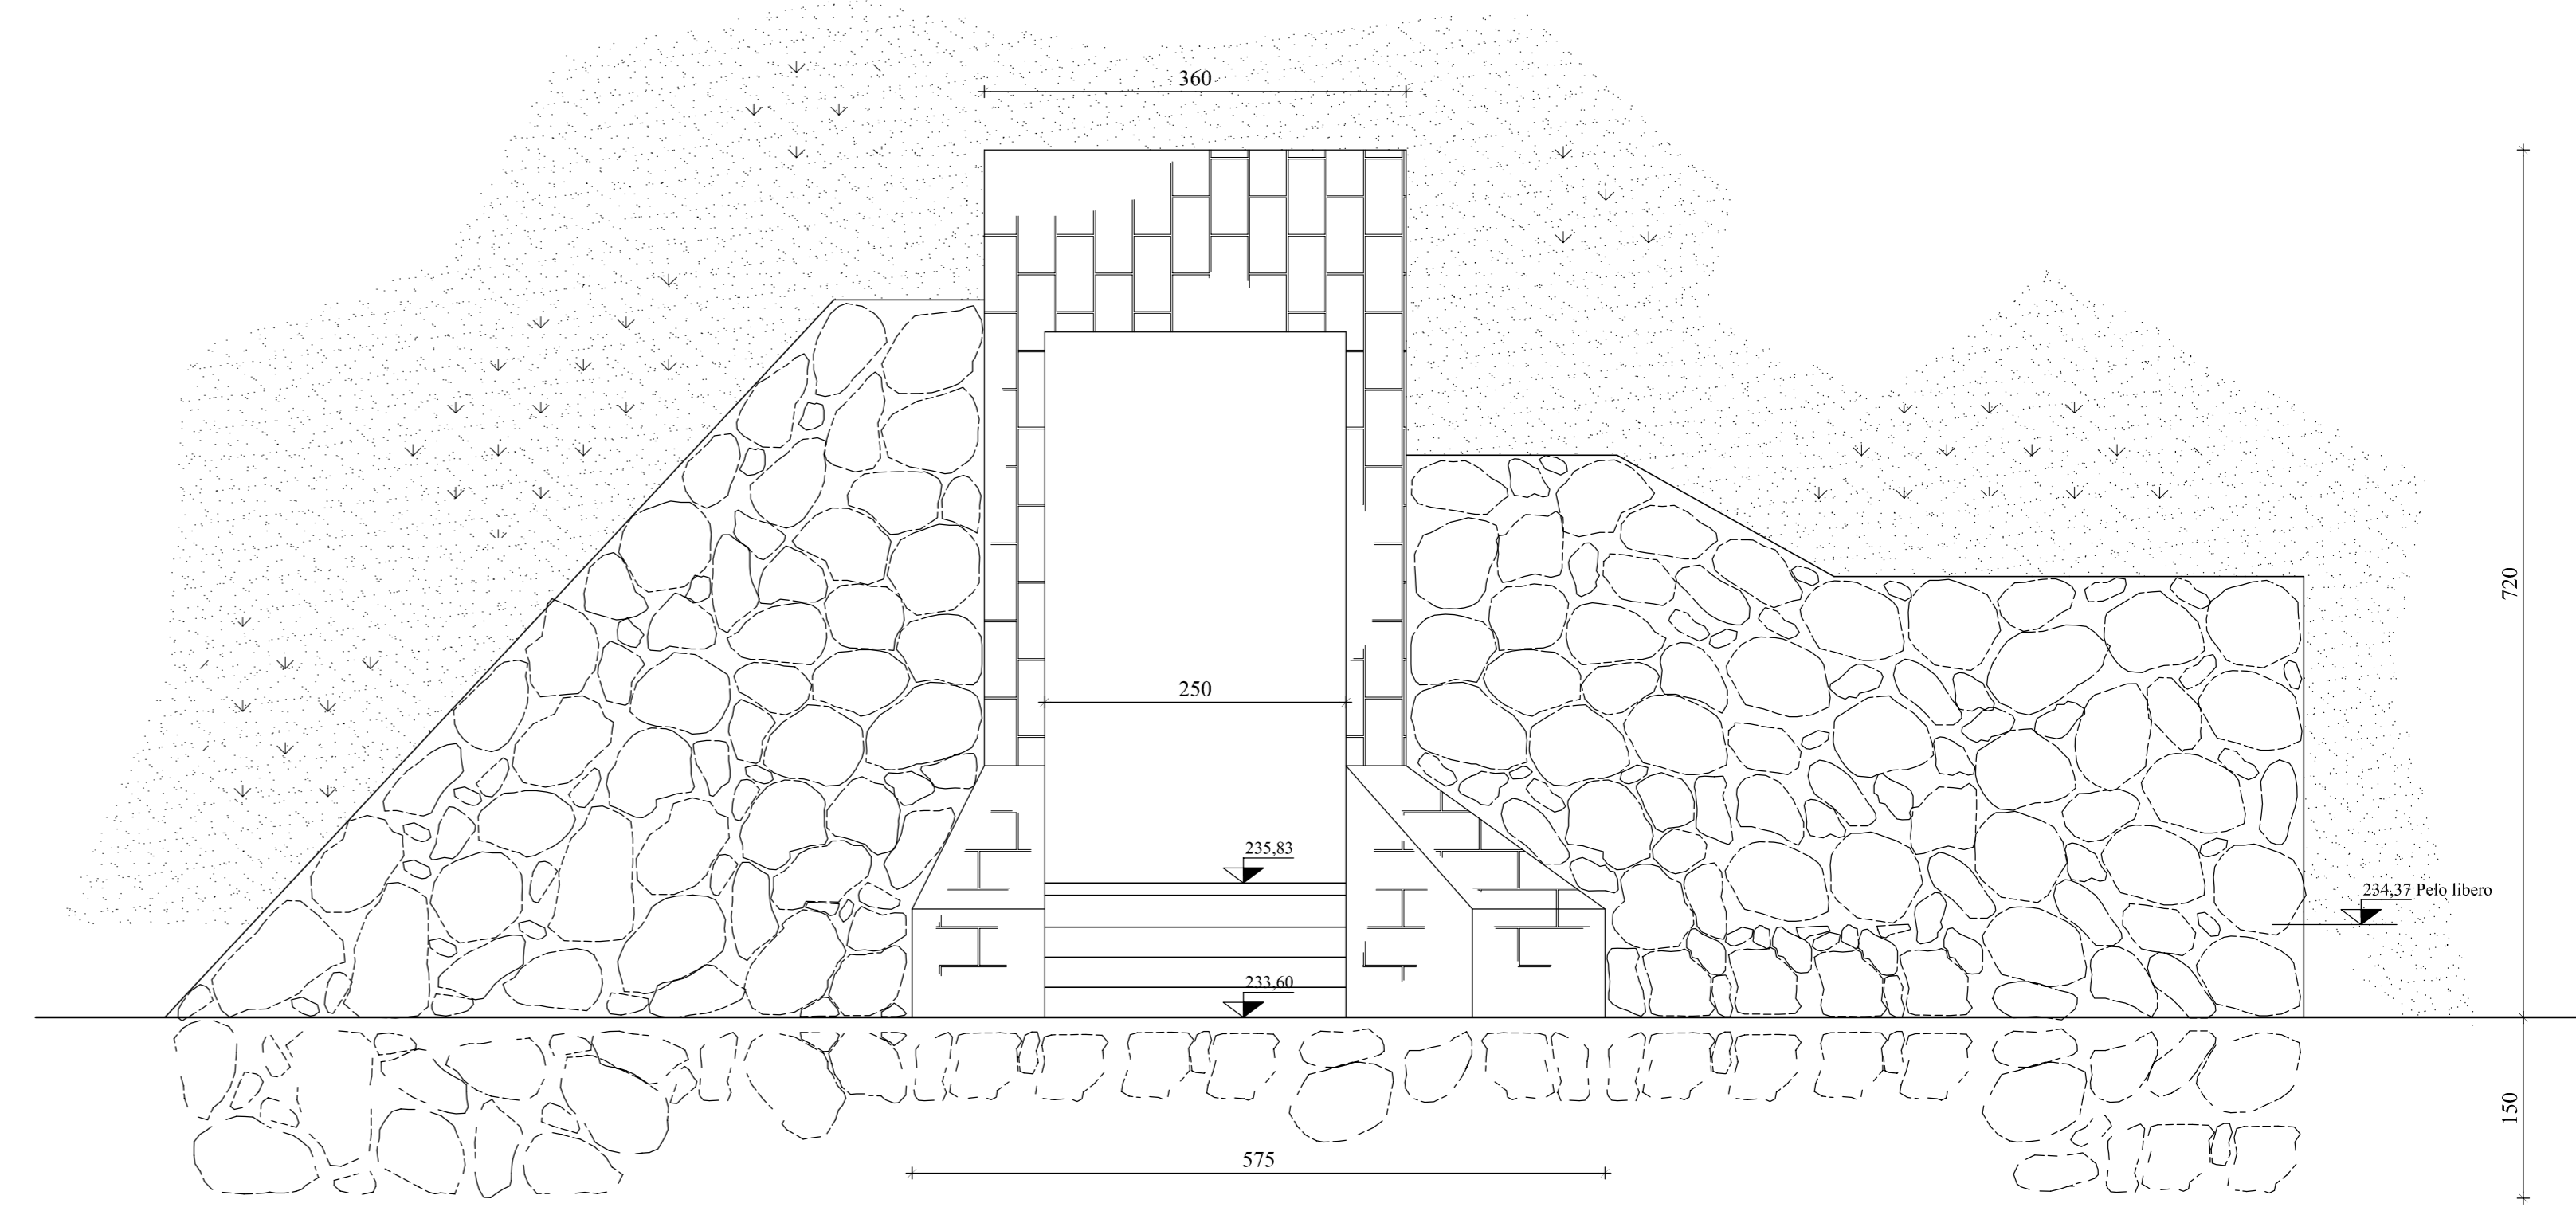


**DURANTE TUTTI GLI INTERVENTI PREVISTI
DAI LAVORI E' VIETATA L'ASPORZIONE DI
TERRENO DALL'ALVEO FLUVIALE**



PROSEGUE DA DISEGNO e11

- SCOGLIERA POSATA SU PIANO INCLINATO
- SCOGLIERA DI RACCORDO ALLO SFOCIO
- SCOGLIERA FONDAZIONE

SEZIONE S1-S1
SCALA 1:50

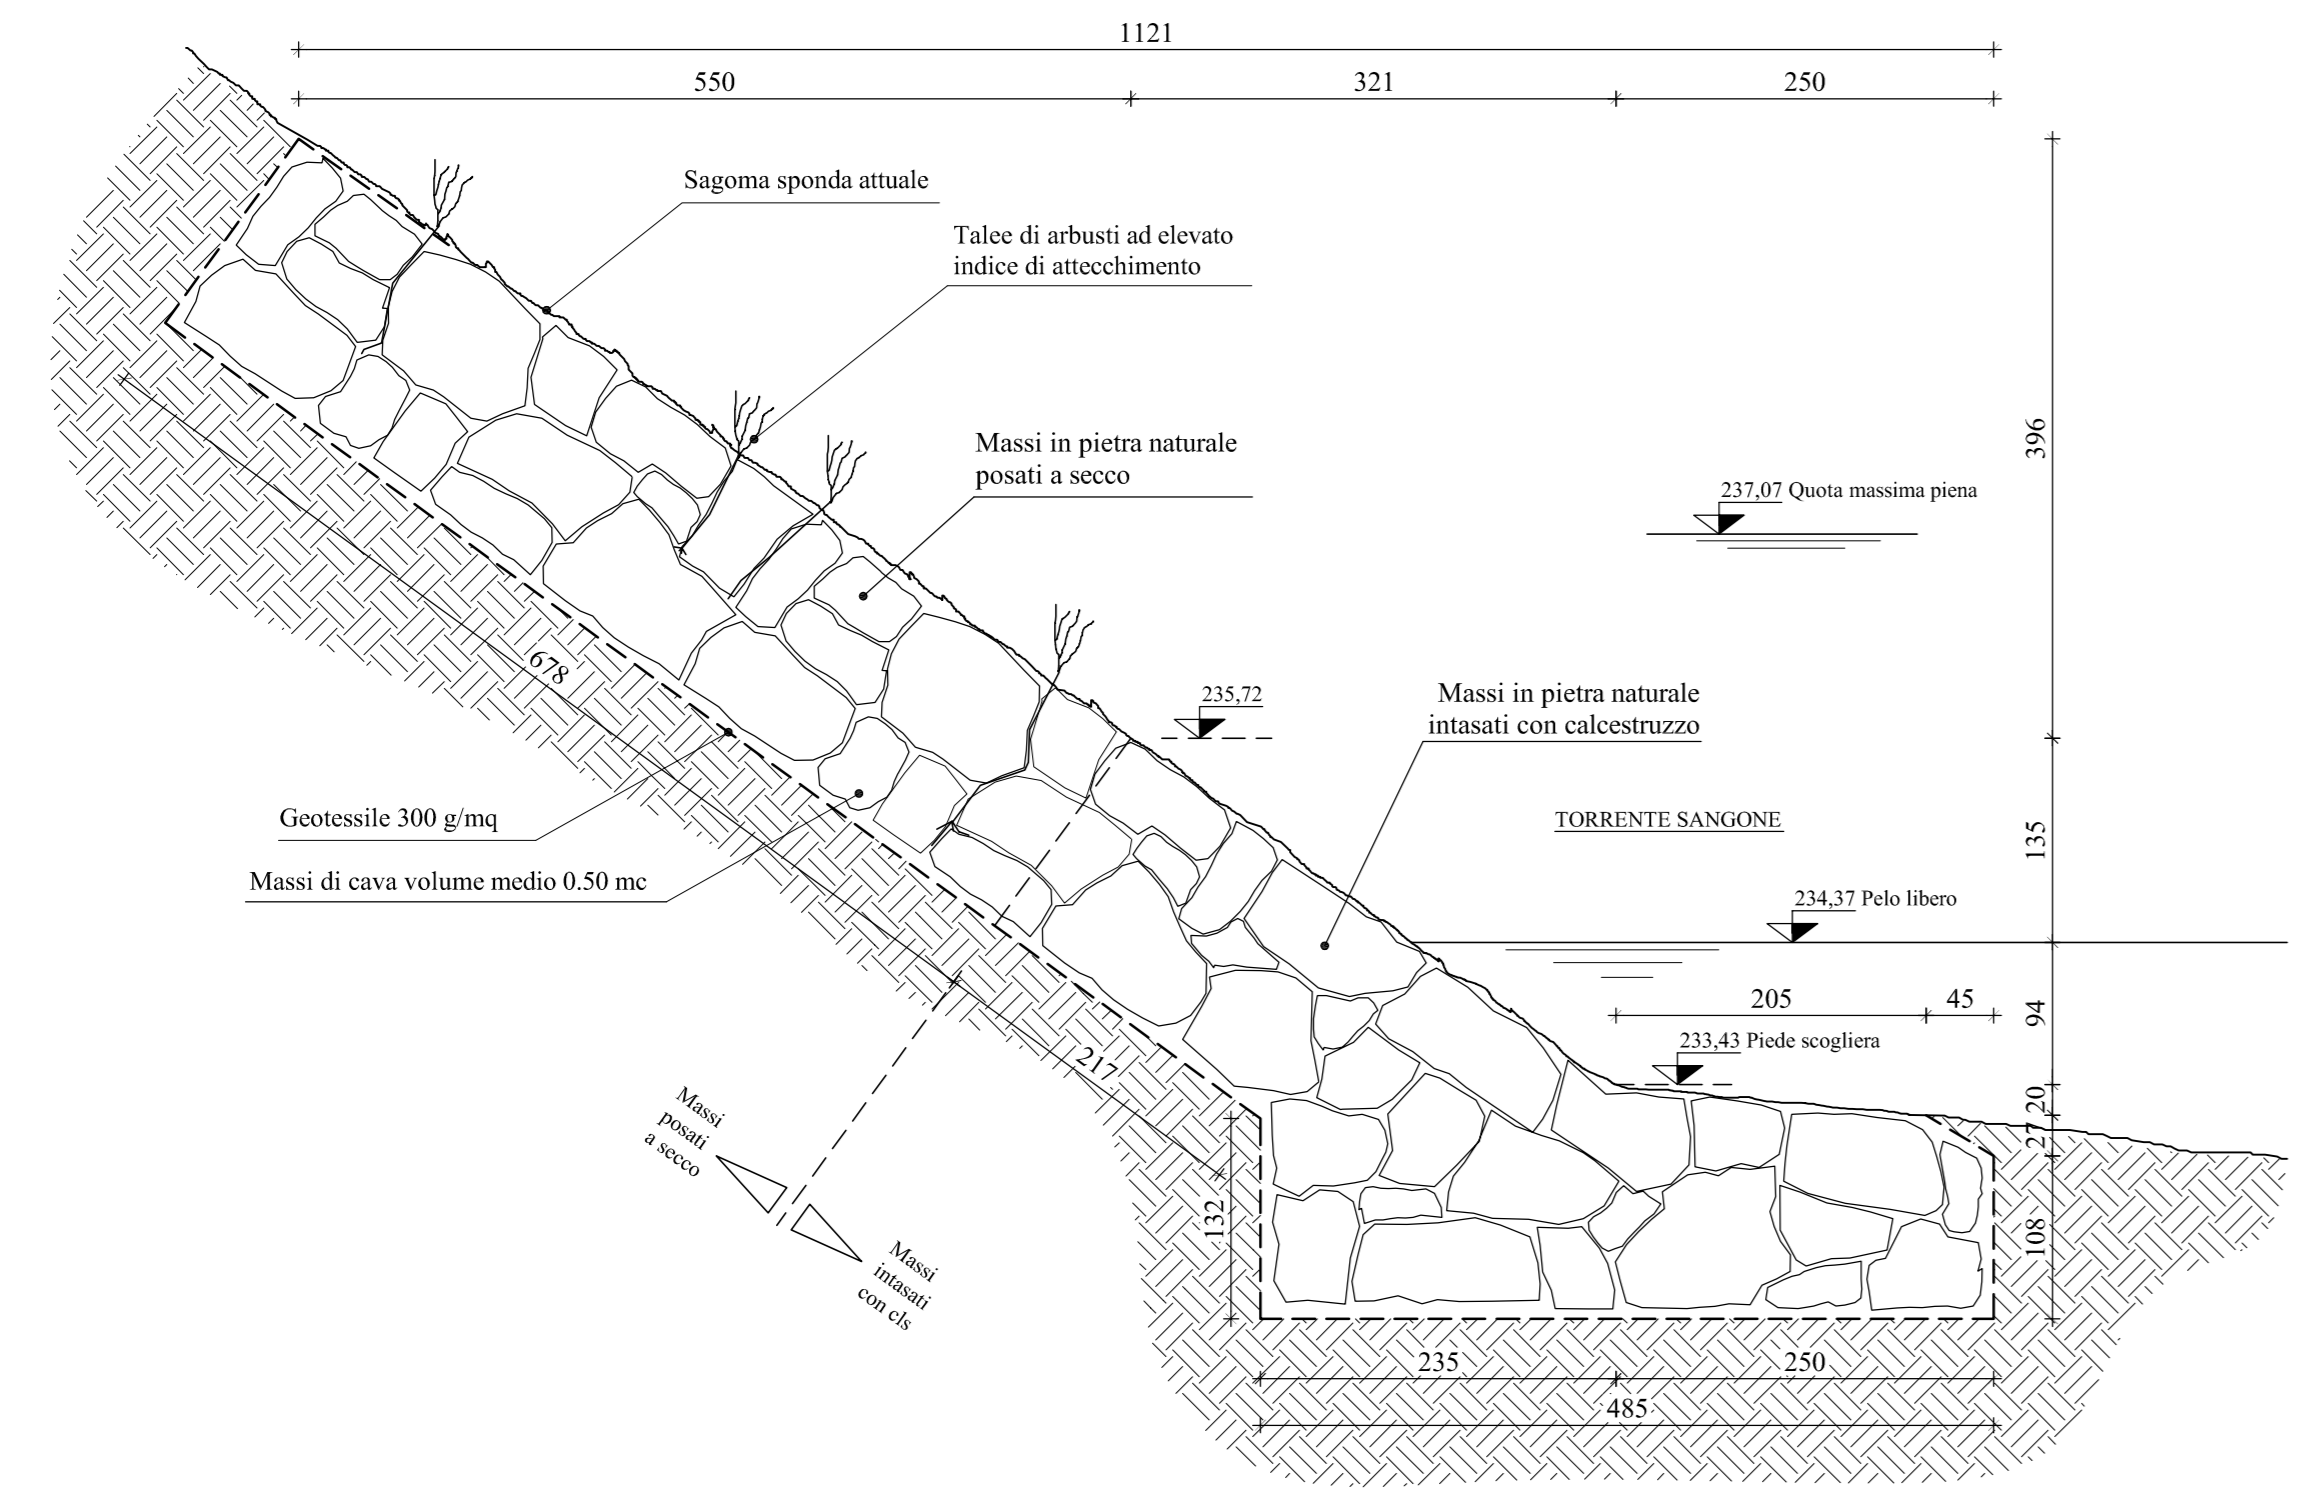

SEZIONE S2-S2
SCALA 1:50

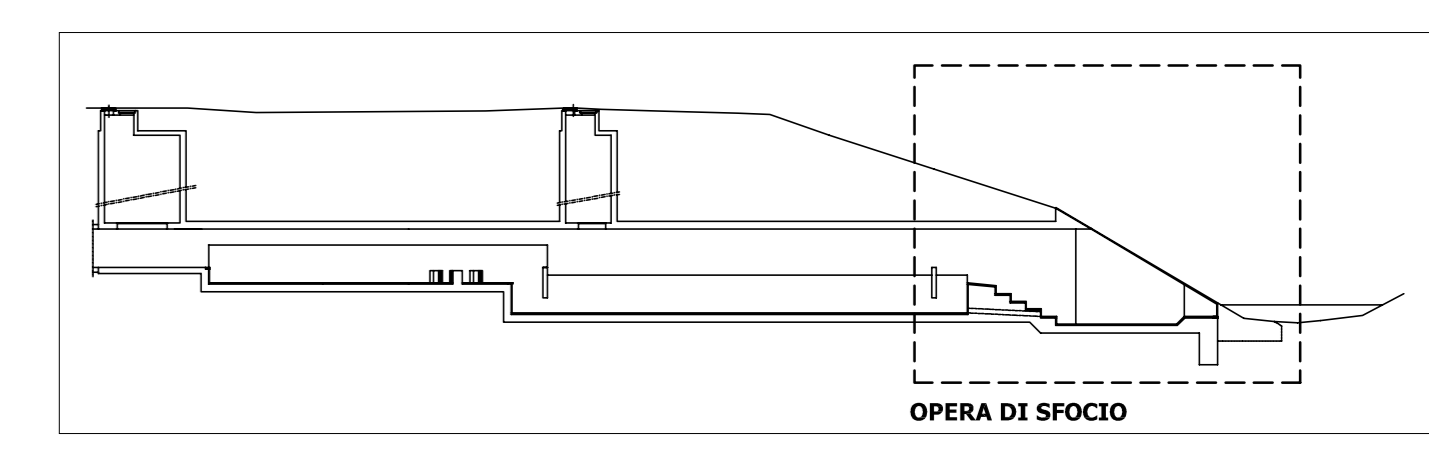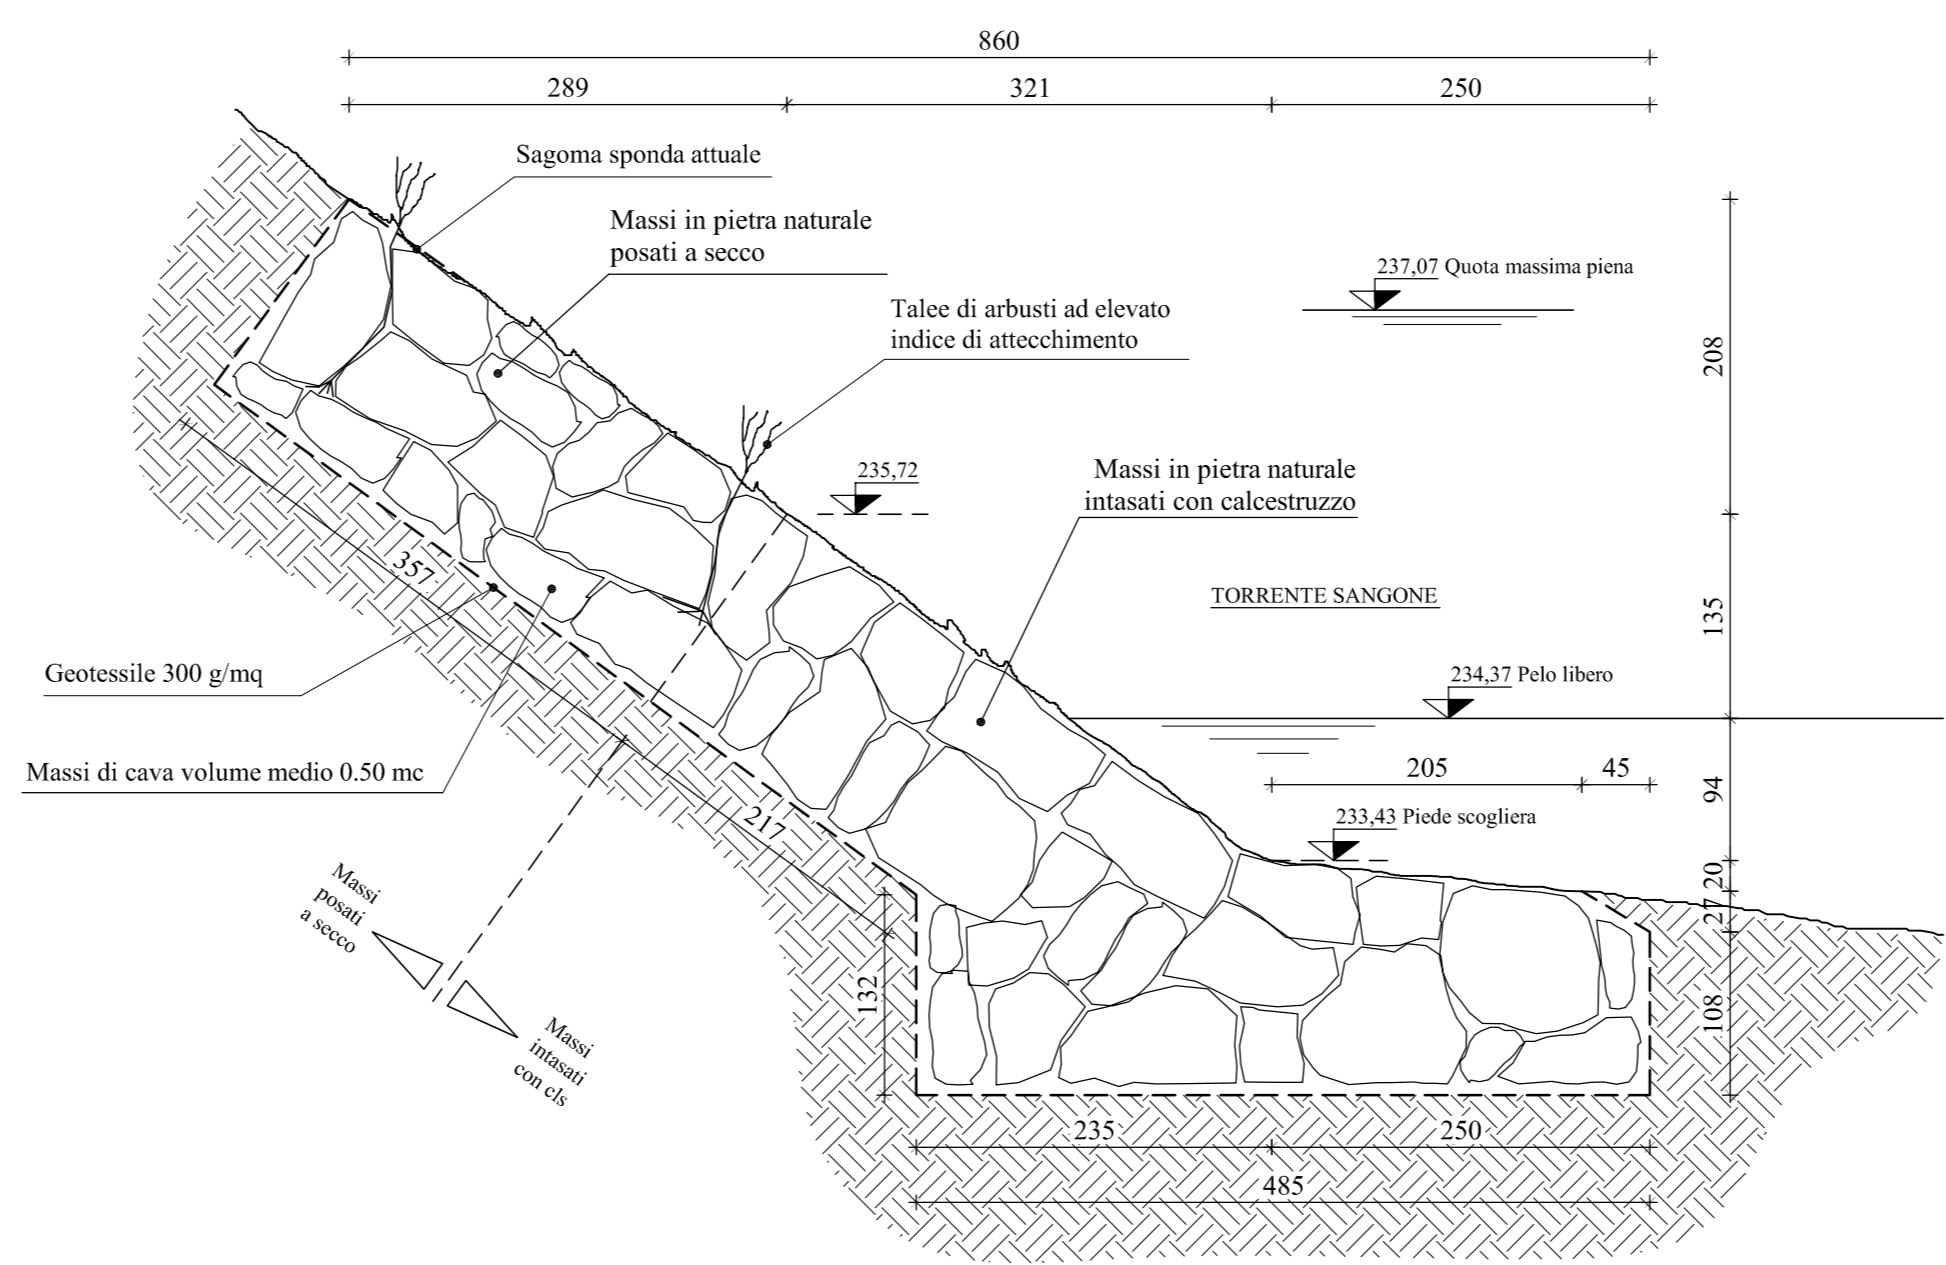

PROG. N° 648 **Comune di TORINO** PROGETTO PRELIMINARE

ACCORDO DI PROGRAMMA EX ART. 27 DELLA LEGGE N.142/90
C.A.A.T. / CENTRO AGRO ALIMENTARE DI TORINO - S.I.T.O. / SOCIETA' INTERPORTO TORINO ORBASSANO
REALIZZAZIONE OPERE INFRASTRUTTURALI STRADA DEL PORTONE
REGOLARIZZAZIONE FOGNATURE IN ZONA MIRAFIORI SUD-OVESTI/COMUNE DI GRUGLIASCO
**COSTRUZIONE COLLETTORE DI FOGNATURA LUNGO LA VIA
G. C. ANSEMETTI TRA STRADA DEL DROSSO E IL TORRENTE SANGONE
- LOTTO II / A -**

**PARTICOLARI COSTRUTTIVI
OPERA DI SFOCIO E SCOGLIERA**

Scala 1:50

Società Metropolitana Acque Torino S.p.A.
Sede legale: Corso XI Febbraio, 14 - 10132 Torino TO I
tel. +39 011 4645.111 fax +39 011 4365.575
E-mail: info@smatorino.it sito web: www.smatorino.it

Il Direttore Generale
Dott. Ing. Marco Aciri

3										documento n°1
2										
1										e 12
0	Emisione	Settembre 2009	FOLLIS	ACRI	ACRI					
REV.	DESCRIZIONE	DATA	REDAZIONE	VERIFICA	APPROVAZIONE					

Progettista: Ing. Marco Aciri Collaboratori: Geom. Alessandro FOLLIS

Risorse Idriche S.p.A. - Società del gruppo SMAT
Sede legale: C.so XI Febbraio, 14 - 10132 Torino
Tel. +39 011 4645.1350/1251 fax +39 011 4645.1252
Capitale Sociale € 1.241.760,00 € I.v.
Codice fiscale/Partita IVA e Registro delle imprese di Torino: 06087200114
E-mail: info@risorseidriche.it

AT03 648 R10235 TANS-PRE-e12.dwg
PROGETTO ID R.L. documento