


SEZIONE D-D
GALLERIA DESABBIATORE h. 665

SCALA 1:50

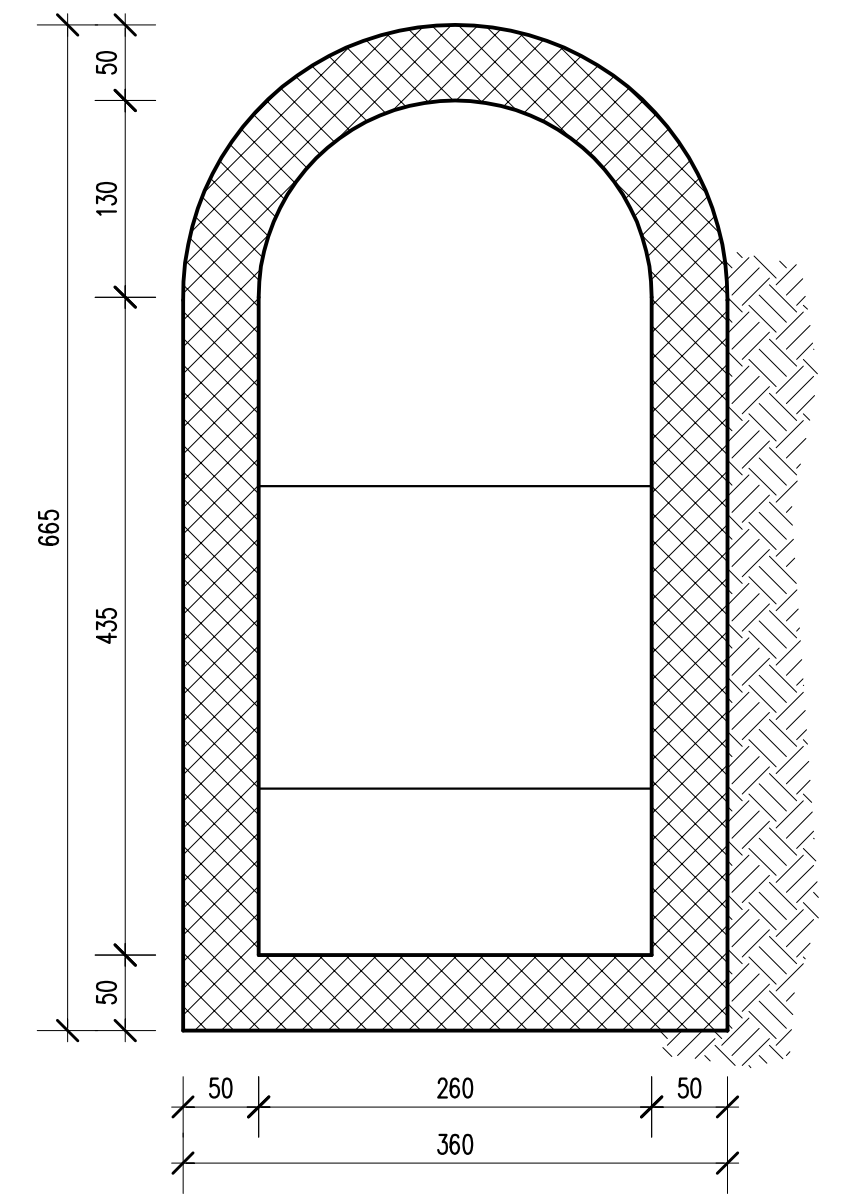

PROG. N° 648 Comune di TORINO PROGETTO PRELIMINARE



ACCORDO DI PROGRAMMA EX ART. 27 DELLA LEGGE N.142/90
C.A.A.T. / CENTRO AGRO ALIMENTARE DI TORINO - S.I.T.O. / SOCIETA' INTERPORTO TORINO ORBASSANO
REALIZZAZIONI OPERE INFRASTRUTTURALI STRADA DEL PORTONE
REGOLARIZZAZIONE FOGNATURE IN ZONA MIRAFIORI SUD-OVEST/ COMUNE DI GRUGLIASCO
**CONSTRUZIONE COLLETTORE DI FOGNATURA LUNGO LA VIA
G. C. ANSELMETTI TRA STRADA DEL DROSSO E IL TORRENTE SANGONE
- LOTTO II / A -**

**CARPENTERIA
DESABBIATORE**

Scala 1:50

Società Metropolitana Acque Torino S.p.A.
Sede legale: Corso XI Febbraio, 14 - 10152 Torino TO I
tel. +39 011 4645.111 - fax. +39 011 4365.575
E-mail: info@smatorino.it Sito web: www.smatorino.it

Il Direttore Generale
Dott. Ing. Marco Acri

3						documento n°:
2						e 14
1						
0	Emissione	Settembre 2009	SALAMANO	ACRI	ACRI	
REV.	DESCRIZIONE	DATA	REDAZIONE	VERIFICA	APPROVAZIONE	

Progettista: Ing. Marco Acri Collaboratori: Geom. Alessandro FOLLIS

Risorse Idriche S.p.A. - Società del gruppo SMAT
Sede legale: C.so XI Febbraio, 14 - 10152 Torino
Tel. +39 011 4645.1250 / 1251 - fax: +39 011 4645.1252
Capitale Sociale € 1.241.760,00 € i.v.
Codice Fiscale-Partita IVA e Registro delle imprese di Torino: 06087720014
E-mail: info@risorseidriche.it



ATO3 648	RI0235	TANS-PRE-e14.dwg
PROGETTO	ID R.L.	documento
ing. giorgio salamano	Piazza Vittorio Emanuele (di Città), 12 10015 - Ivrea (TO)	Revisione Data Oggetto di revisione Redatto Verificato Approvato Consiglieri
studio tecnico	Tel. 011 46655 - 0125 44335 E-mail: studio.tecnico@salamano.it	0 30/04/08 Primo emissione Ing. M. Coato MC CS
		FILE: PROTYPE/SCALE: CADET-REG IDRIE.cd - 10.1