Autorità d'ambito Torinese A.T.O.3

smat gruppo

PROG. N° 648 — **PROGETTO PRELIMINARE**

Comune di

Torino

ACCORDO DI PROGRAMMA EX ART. 27 DELLA LEGGE N.142/90
C.A.A.T. / CENTRO AGRO ALIMENTARE DI TORINO - S.I.T.O. / SOCIETA' INTERPORTO TORINO ORBASSANO
REALIZZAZIONI OPERE INFRASTRUTTURALI STRADA DEL PORTONE
REGOLARIZZAZIONE FOGNATURE IN ZONA MIRAFIORI SUD-OVEST/ COMUNE DI GRUGLIASCO

COSTRUZIONE COLLETTORE DI FOGNATURA LUNGO LA VIA G. C. ANSELMETTI TRA STRADA DEL DROSSO E IL TORRENTE SANGONE - LOTTO II / A -

PLANIMETRIA CATASTALE CON INDICAZIONE DELLE AREE SOGGETTE AD OCCUPAZIONE TEMPORANEA E A SERVITU' PERMANENTE

Scala 1:1000

Società Metropolitana Acque Torino S.p.A.
Sede legale: Corso XI Febbraio,14 - 10152 Torino TO I
tel. +39 011 4645.111 - fax. +39 011 4365.575
E-mail: info@smatorino.it Sito web: www.smatorino.it
Il Direttore Generale
Dott. Ing. Marco Acri

documento n°: **e 24**

REV.	DESCRIZIONE	DATA	REDAZIONE	VERIFICA	APPROVAZIONE
3					
2					
1					
0	Emissione	Settembre 2009	FOLLIS	ACRI	ACRI

Progettista: Ing. Marco Acri **Collaboratori: Geom. Alessandro FOLLIS**

Risorse Idriche S.p.A. - **Società del gruppo SMAT**
Sede legale: C.so XI Febbraio,14 -10152 Torino
Tel. +39 011 4645.1250 /1251- fax : +39 011 4645.1252
Capitale Sociale € 1.241.760,00 € i.v.
Codice fiscale-Partita IVA e Registro delle Imprese di Torino: 06087720014
E-mail: Info@risorseidriche.to.it

file:

PROGETTO	ID R.I.	documento
ATO3 648	RI0235	TANS-PRE-e24.dwg

senza autorizzazione il presente documento non può essere riprodotto o ceduto

PRGMO0012/E

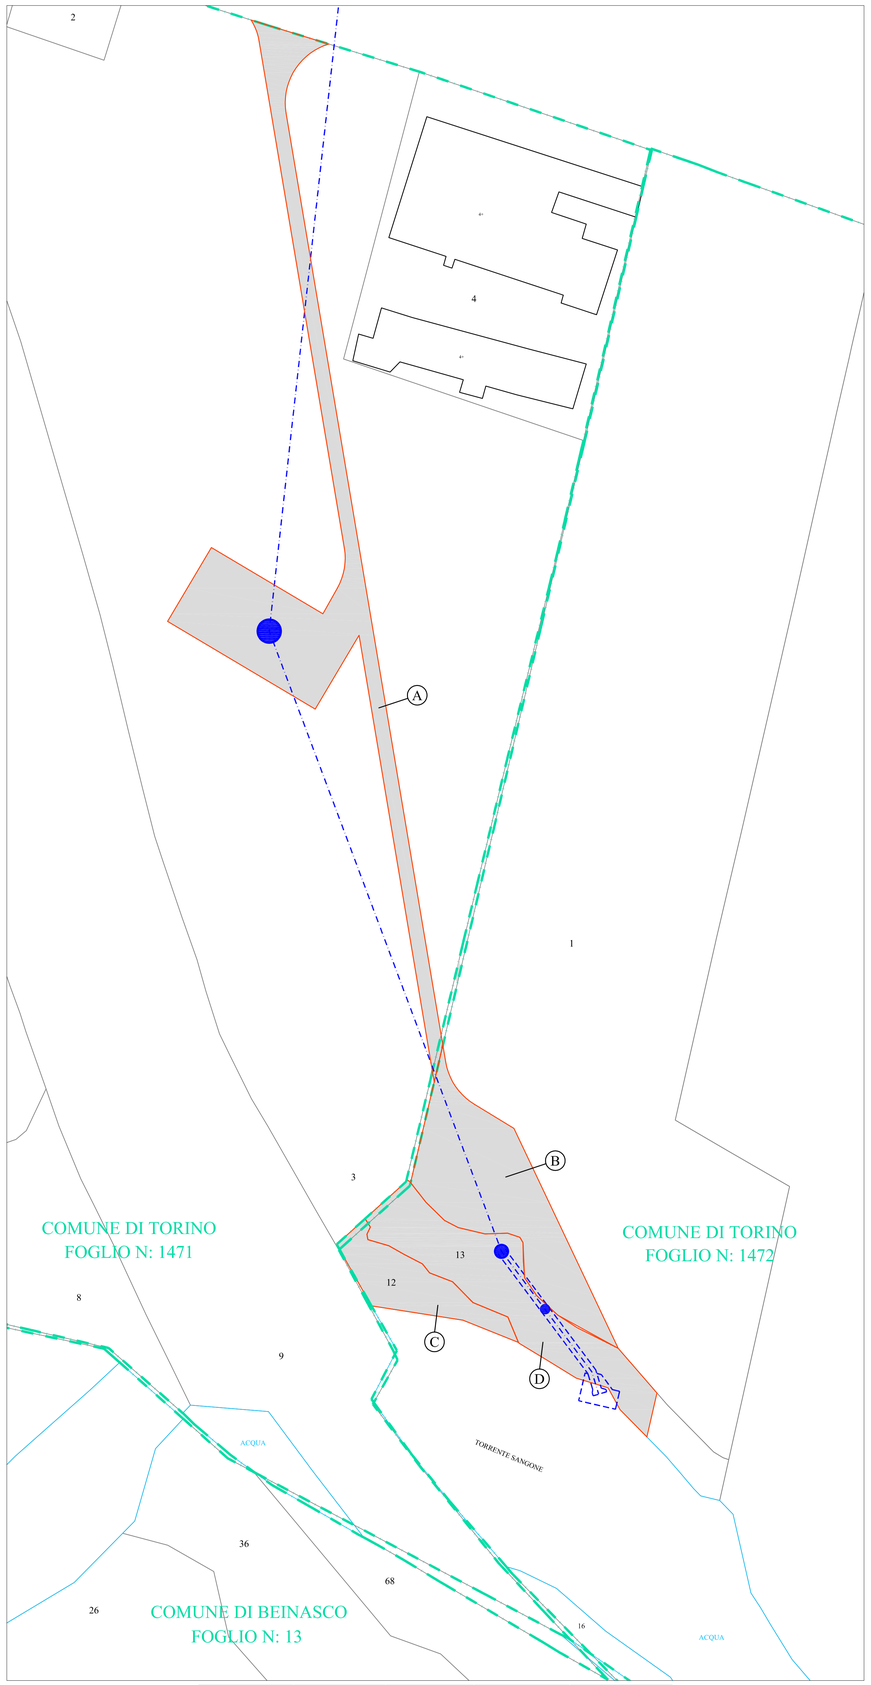

RIFERIMENTO	COMUNE	FOGLIO	PARTICELLA	OCCUPAZIONE
A	TORINO	1471	3	5470 mq
B	TORINO	1472	1	3280 mq
C	TORINO	1472	12	1200 mq
D	TORINO	1472	13	2875 mq

AREE SOGGETTE AD OCCUPAZIONE TEMPORANEA

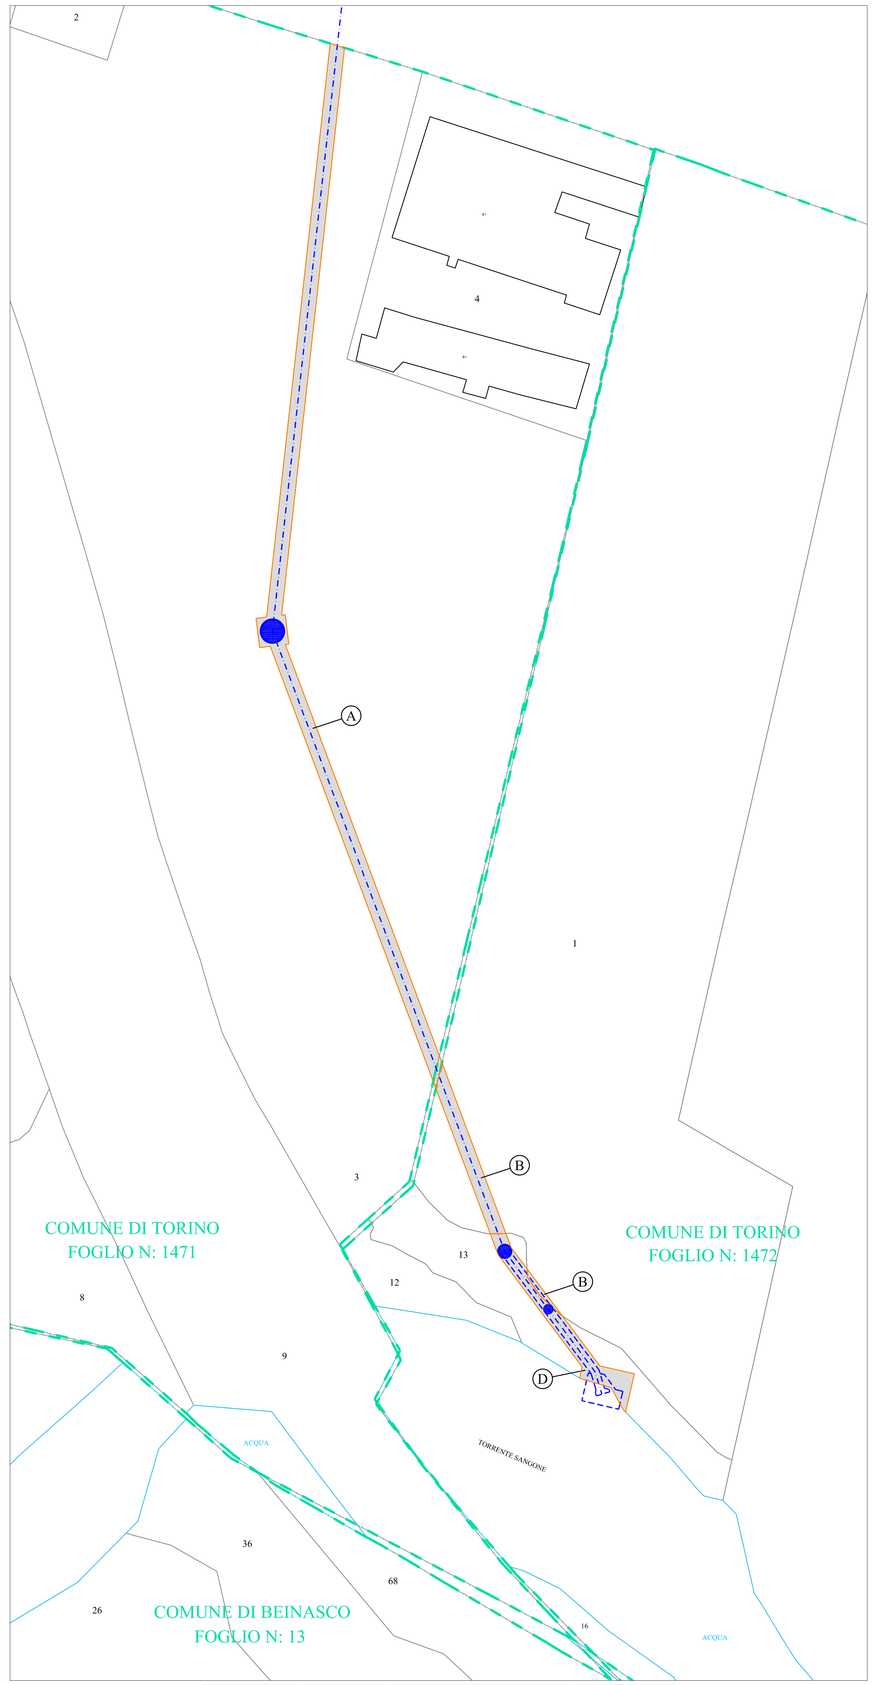

RIFERIMENTO	COMUNE	FOGLIO	PARTICELLA	SERVITU'
A	TORINO	1471	3	2675 mq
B	TORINO	1472	1	470 mq
C	TORINO	1472	12	- - -
D	TORINO	1472	13	550 mq

AREE SOGGETTE A SERVITU' PERMAMENTE
FASCIA DI SERVITU' Largh. 6 m