

PROG. N° 648 **PROGETTO PRELIMINARE**

Comune di

Torino

ACCORDO DI PROGRAMMA EX ART. 27 DELLA LEGGE N.142/90
 C.A.A.T. / CENTRO AGRO ALIMENTARE DI TORINO - S.I.T.O. / SOCIETA' INTERPORTO TORINO ORBASSANO
 REALIZZAZIONI OPERE INFRASTRUTTURALI STRADA DEL PORTONE
 REGOLARIZZAZIONE FOGNATURE IN ZONA MIRAFIORI SUD-OVEST/ COMUNE DI GRUGLIASCO
**COSTRUZIONE COLLETTORE DI FOGNATURA LUNGO LA VIA
 G. C. ANSELMETTI TRA STRADA DEL DROSSO E IL TORRENTE SANGONE
 - LOTTO II / A -**

SEZIONE TRASVERSALE TORRENTE SANGONE

Scala 1:100

Società Metropolitana Acque Torino S.p.A.
 Sede legale: Corso XI Febbraio, 14 - 10152 Torino TO I
 tel. +39 011 4645.111 - fax. +39 011 4365.575
 E-mail: info@smatorino.it Site web: www.smatorino.it

Il Direttore Generale
Dott. Ing. Marco Aciri


3						documento n°: e 25
2						
1						
0	Emissione	Settembre 2009	FOLLIS	ACRI	ACRI	
REV.	DESCRIZIONE	DATA	REDAZIONE	VERIFICA	APPROVAZIONE	

Progettista: Ing. Marco Aciri Collaboratori: Geom. Alessandro FOLLIS

Risorse Idriche S.p.A. - Società del gruppo SMAT
 Sede legale: C.so XI Febbraio, 14 - 10152 Torino
 Tel. +39 011 4645.1250 / 1251 - fax: +39 011 4645.1252
 Capitale Sociale € 1.241.760,00 € i.v.
 Codice fiscale-Partita IVA e Registro delle imprese di Torino: 06087720014
 E-mail: info@risorseldricheto.it



file:
ATO3 648 **RI0235** **TANS-PRE-e25.dwg**
 PROGETTO ID R.L. documento

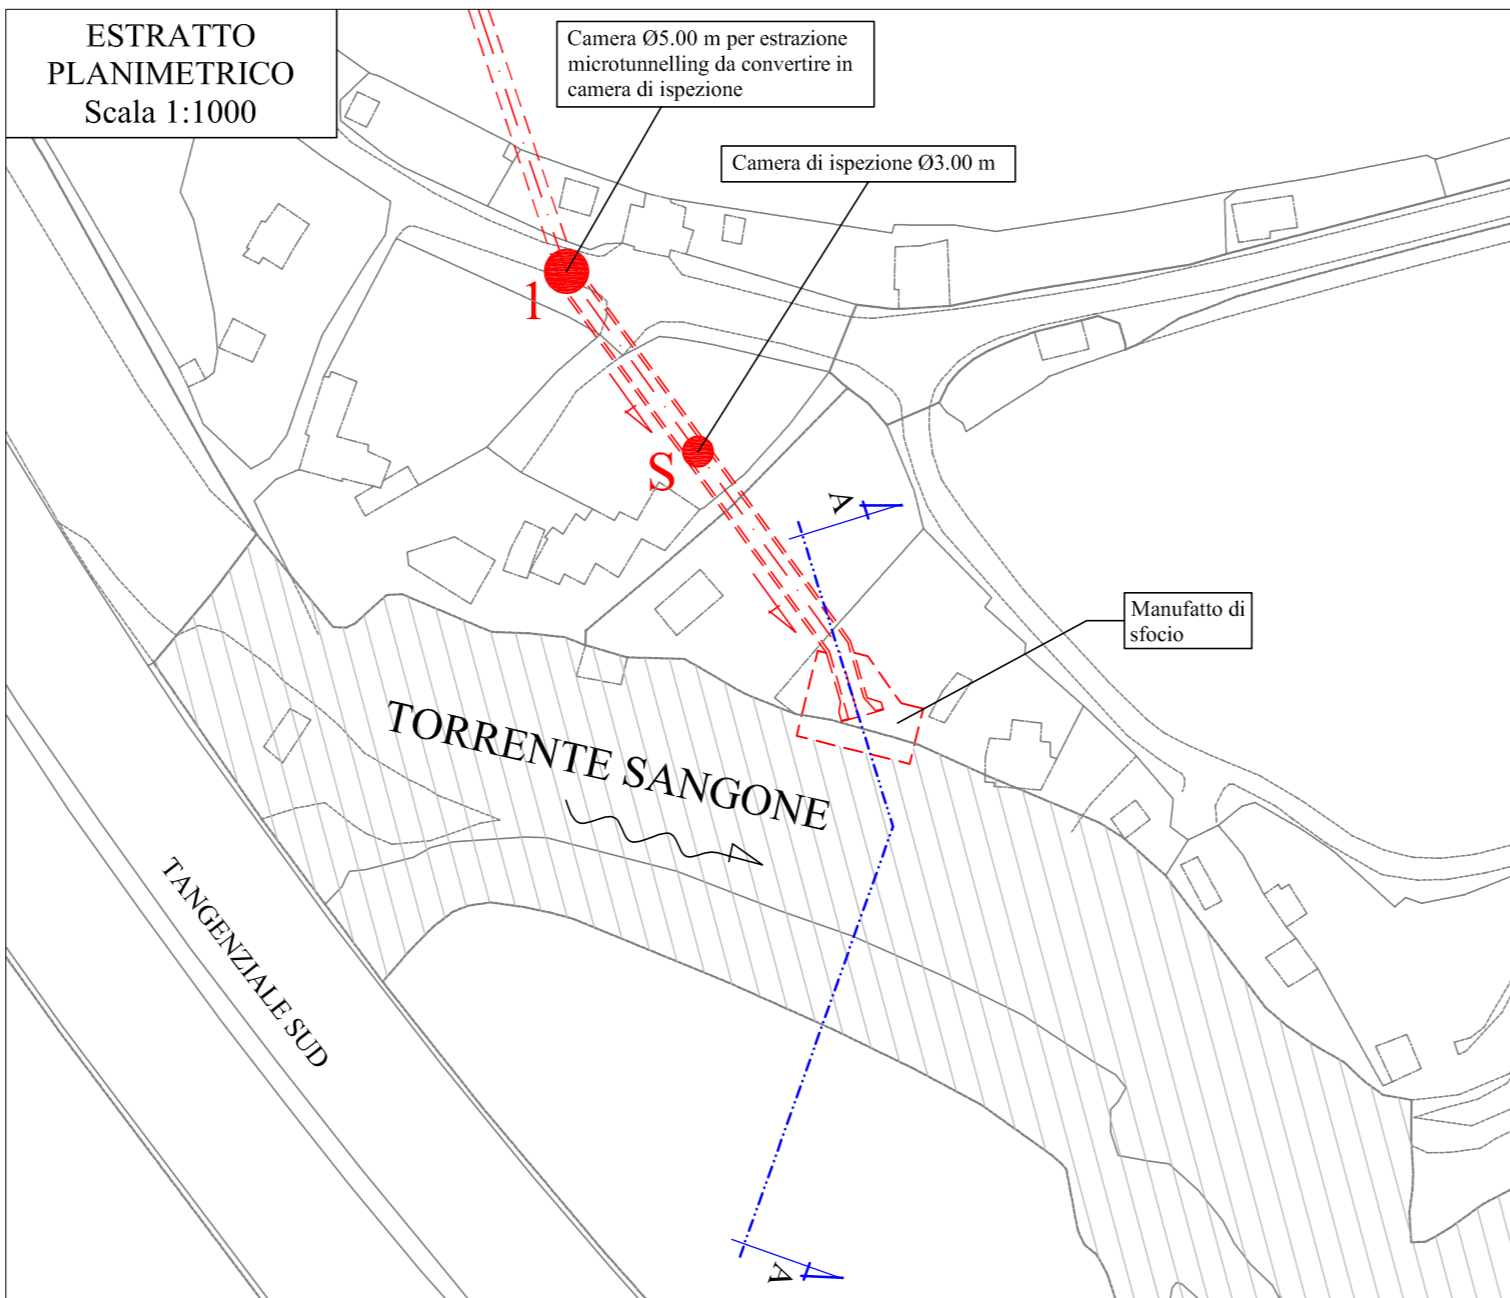

**SEZIONE A-A
 ALVEO TORRENTE SANGONE**
 Scala 1:100

