



DIREZIONE GENERALE DEL CATÁSTO E DEI SERVIZI TECNICI ERARIALI
NUOVO CATASTO EDILIZIO URBANO

Lire
200


Planimetria dell'immobile situato nel Comune di TORINO Via Pzza Massaua
 Ditta PROVINCIA DI TORINO

Allegata alla dichiarazione presentata all'Ufficio Tecnico Erariale di TORINO

Allegato B. f. n° 75 n° 493

Pianta Piano

Terreno h = 3.40

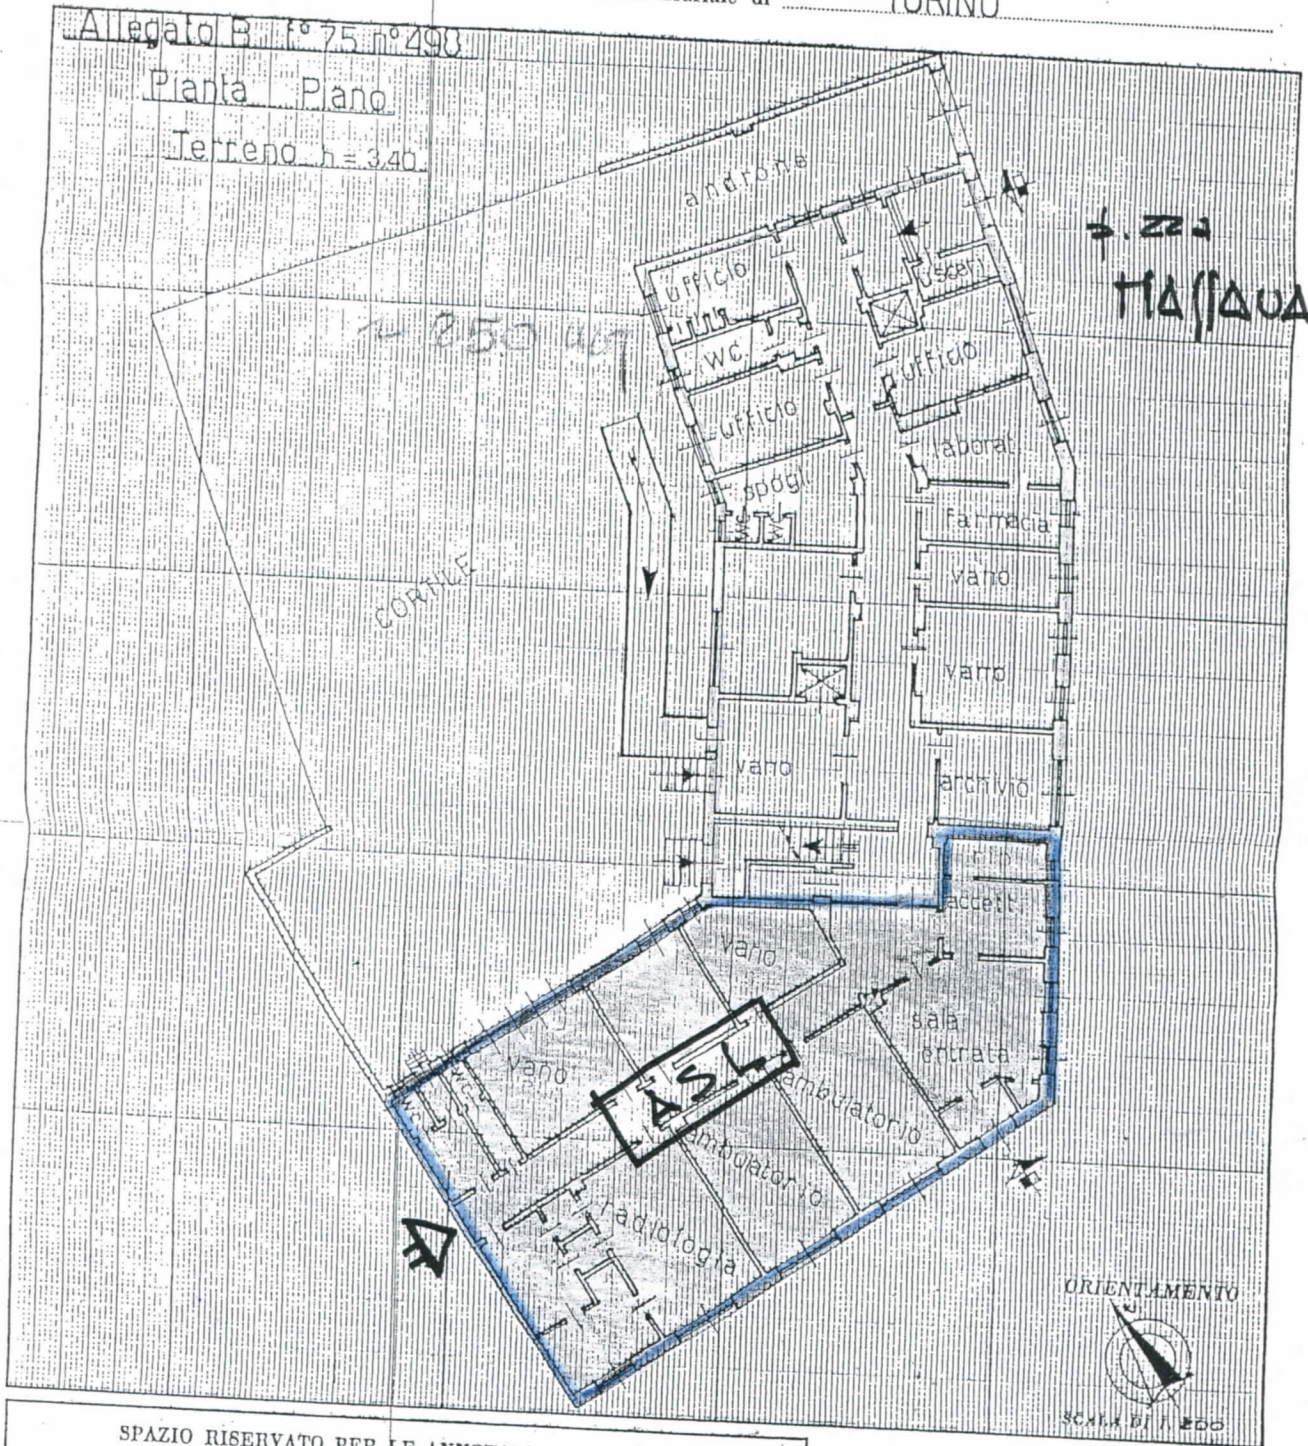

ALL. F

SPAZIO RISERVATO PER LE ANNOTAZIONI D'UFFICIO

DATA
 PROT. N°

25 MAR. 1987
 6156

Compilata dal geom. PIERO RICCIARDI
(Titolo, nome e cognome del tecnico)

Iscritto all'Albo dei Geometri
 della Provincia di TORINO

DATA 27/01/1987

Firma: Piero Ricciardi

