

ALL. 10

CITTA' DI TORINO


PROGRAMMA INTEGRATO

DI RIQUALIFICAZIONE URBANISTICA

E EDILIZIA E AMBIENTALE

in attuazione dell'art. 16 Legge 17 FEB 1992, n. 179

ZONA URBANA DI TRASFORMAZIONE
ambito di P.R.G.: 815 QUARTIERE DORA

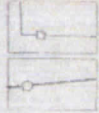

PERMETTAZIONE Z.U.

PERMETTAZIONE PROGRAMMA INTEGRATO

LEGENDA



EDILIZIA SOCIALE

5 PIANI F. - MQ. 52,4 CIRCA 7.50

Scala 1:2000


Progettista

TRICOMI S.p.A.
SPRITA S.p.A.
RINALDI SpA

Progetto

Studio Associato
Architetti Associati

TIPOLOGIE DISTRIBUITE E
DESTINAZIONE DELLE AREE
CEDUTE

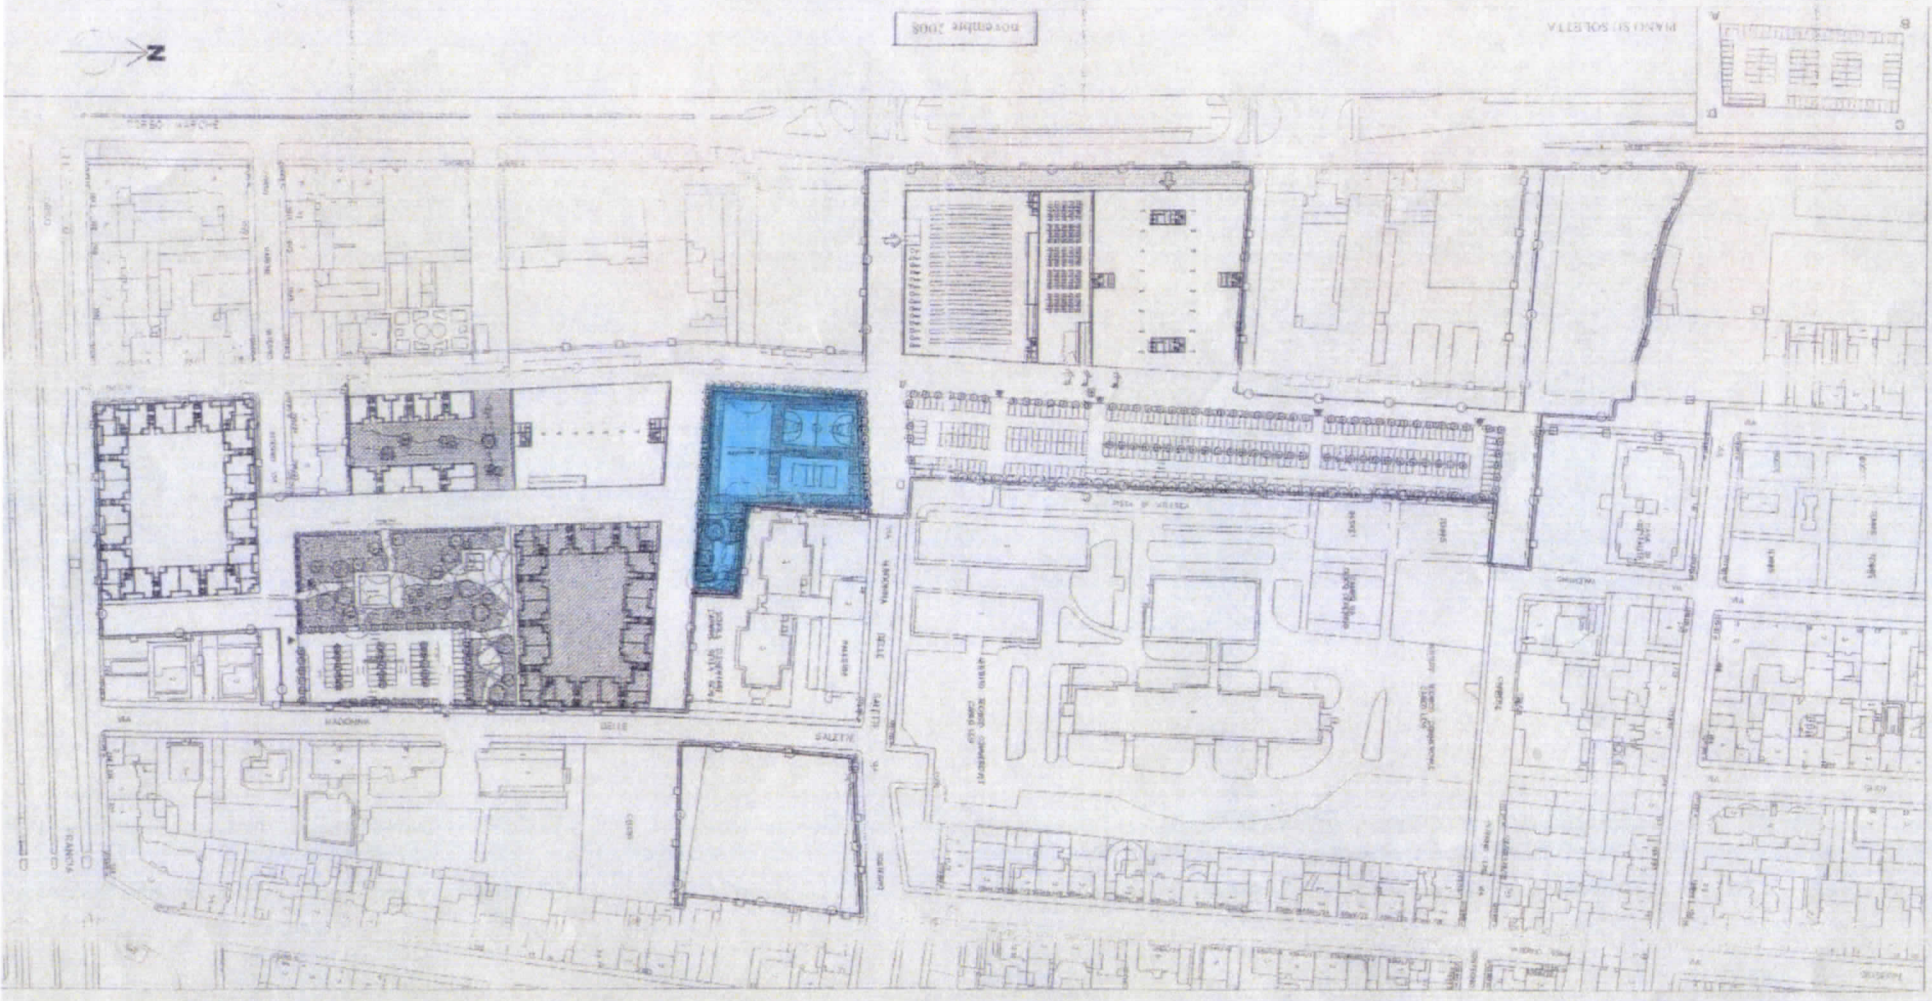

Novembre 2008

PIANO DI SOLETTA

