


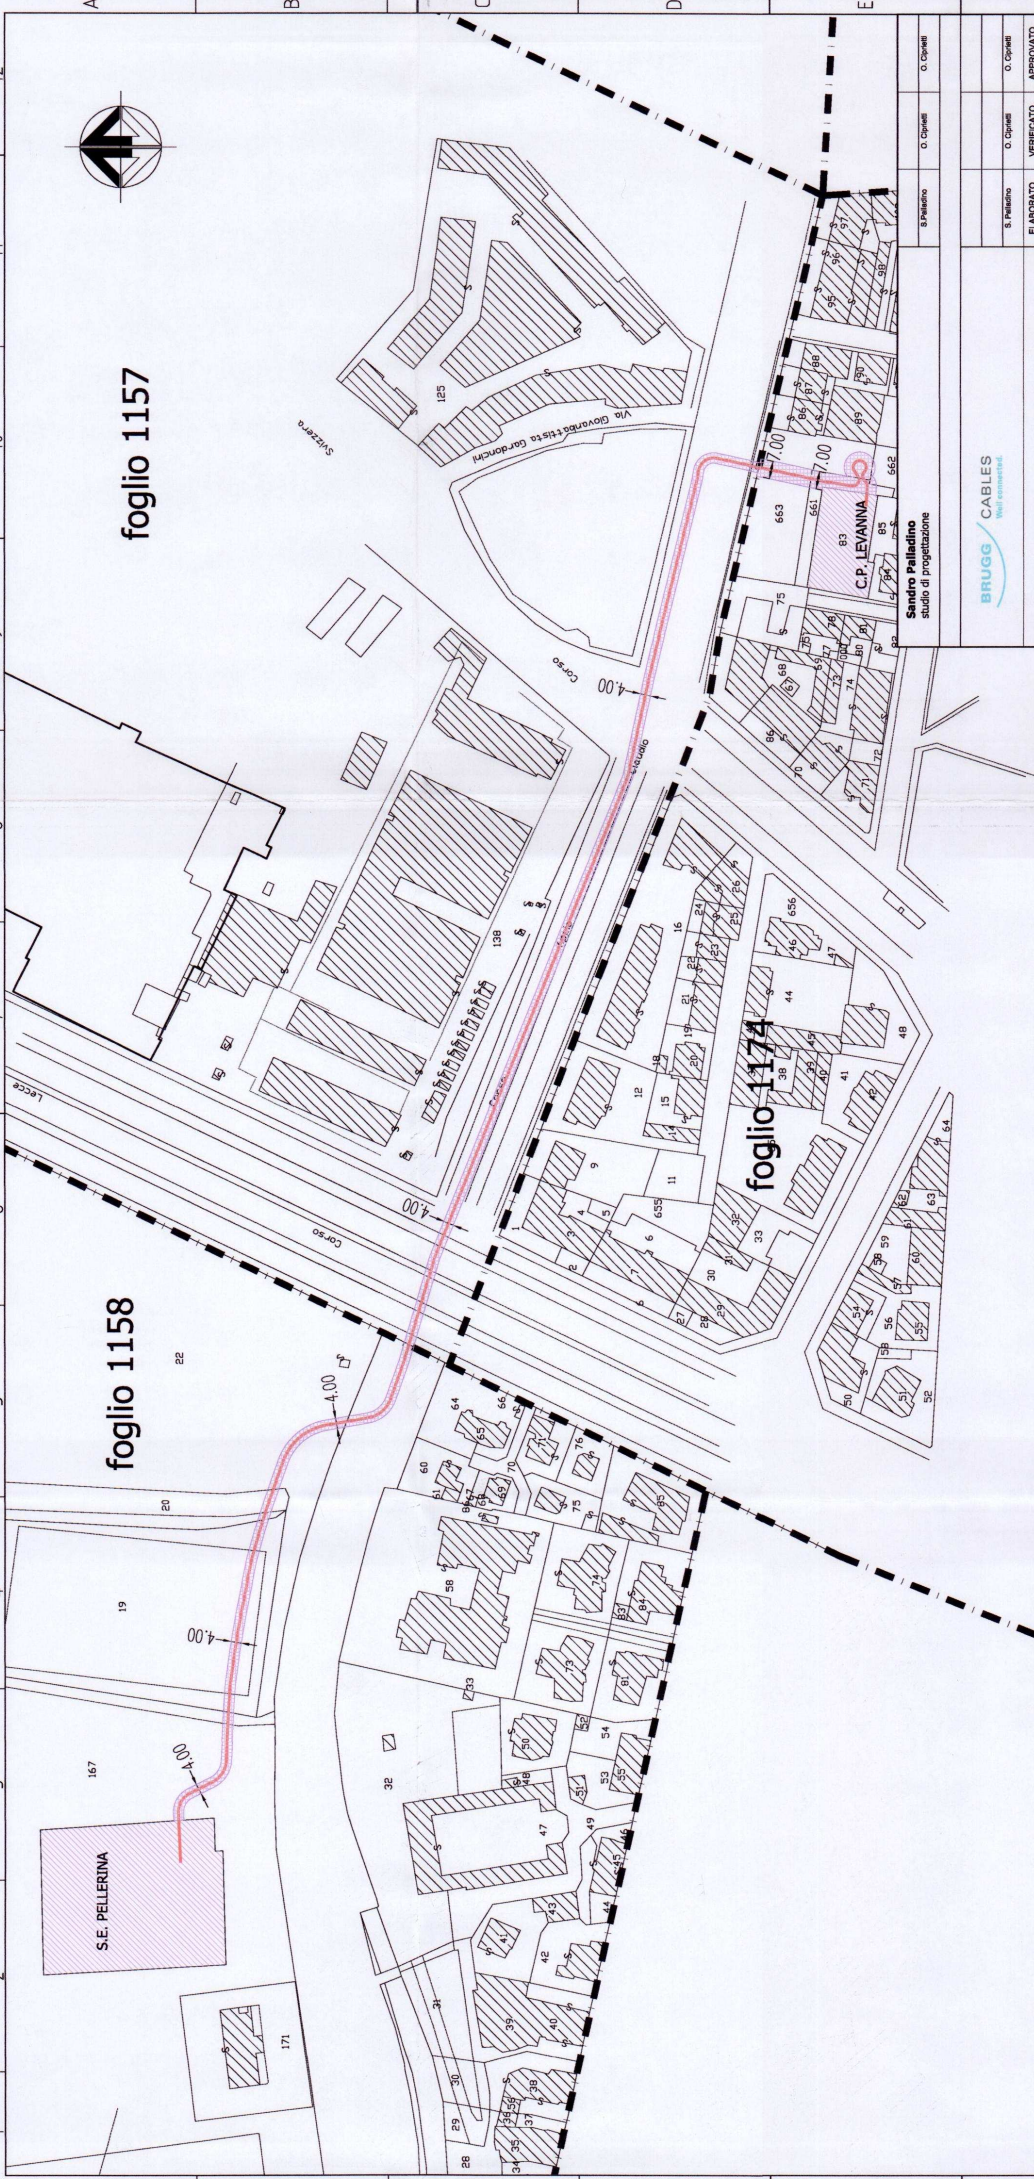


foglio 1157

foglio 1158



Sandro Palladino
studio di progettazione

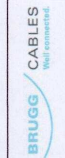

LEGENDA	
	Linea T291. in progetto
	Linea T291. fascia di asservimento larghezza m. 4,00 in asse linea larghezza m. 7,00 nelle aree di proprietà Enel Servizi

REVISIONI	N.	DATA	DESCRIZIONE	ELABORATO	VERIFICATO	APPROVATO
000	30/05/2011		Emissione	S. Palladino	O. Ciprielli	O. Ciprielli

TIPOLOGIA DELL'ELABORATO	NUMERO	DATA	DESCRIZIONE	ELABORATO	VERIFICATO	APPROVATO
PROGETTO	DV22291A1CAX000003			S. Palladino	O. Ciprielli	O. Ciprielli

PROGETTO	TITOLO
TE-AX-07-011	Razionalizzazione rete elettrica a 220 Kv della Città di Torino

RICAVATO DAL DOC. TERNA	SCALA CAD	FORMATO	SCALA	FOGLIO
	1 unità = 1	A2	1:1500	1 / 1

CLASSIFICAZIONE DI SICUREZZA
PUBBLICO

NOME DEL FILE	SCALA CAD	FORMATO	SCALA	FOGLIO
DV22291A1CAX000003.dwg	1 unità = 1	A2	1:1500	1 / 1

Questo documento contiene informazioni di proprietà Terna S.p.A. e deve essere utilizzato esclusivamente dal destinatario in relazione alle finalità per le quali è stato fornito. E' vietata qualsiasi forma di riproduzione o di divulgazione senza l'esplicito consenso di Terna S.p.A.

This document contains information proprietary to Terna S.p.A. and it will have to be used exclusively for the purposes for which it has been furnished. Whichever usage of spreading or reproduction without the express permission of Terna S.p.A. is prohibited.



DV22291A1CAX000003

TITOLO

Razionalizzazione rete elettrica a 220 Kv della Città di Torino

T291 Pellerina - Levanna

Planimetria catastale con fasce di asservimento

NOME DEL FILE	SCALA CAD	FORMATO	SCALA	FOGLIO
DV22291A1CAX000003.dwg	1 unità = 1	A2	1:1500	1 / 1