








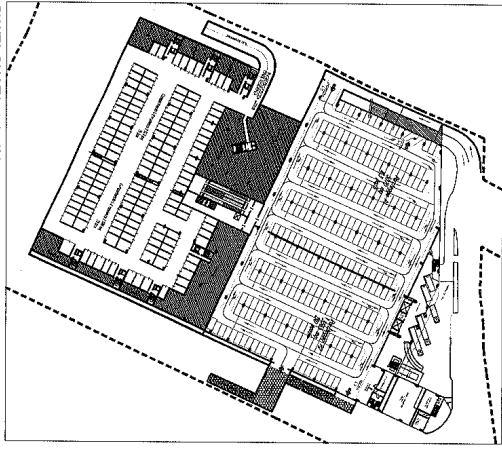


PIANTA QUOTA -3,75 (224,05 sm)



PIANTA QUOTA -7,25 (220,55 sm)


LEGENDA

-  PERIMETRO P.R.L.N.
 -  Segonno massimo ingombro
 -  Aree assegnate ad uso pubblico per verde pubblico e spazi attrezzati per lo svago (piazze) min. 5.250 mq
 -  Aree assegnate ad uso pubblico per viabilità pedonale min. 1.150 mq
 -  Viabilità ceduta 4.333 mq
 -  Parcheggio assegnato all'uso pubblico su soletta min. 11.800 mq
 -  Parcheggio pubblico 250 mq
 -  Parcheggio privato su soletta in diritto di superficie in sottosuolo
- La superficie restante della particella 32 parte, pari a 57 mq, ostiene al perimetro di P.R.L.N., verrà ceduta alla Città di Torino - veed schema di convenzione

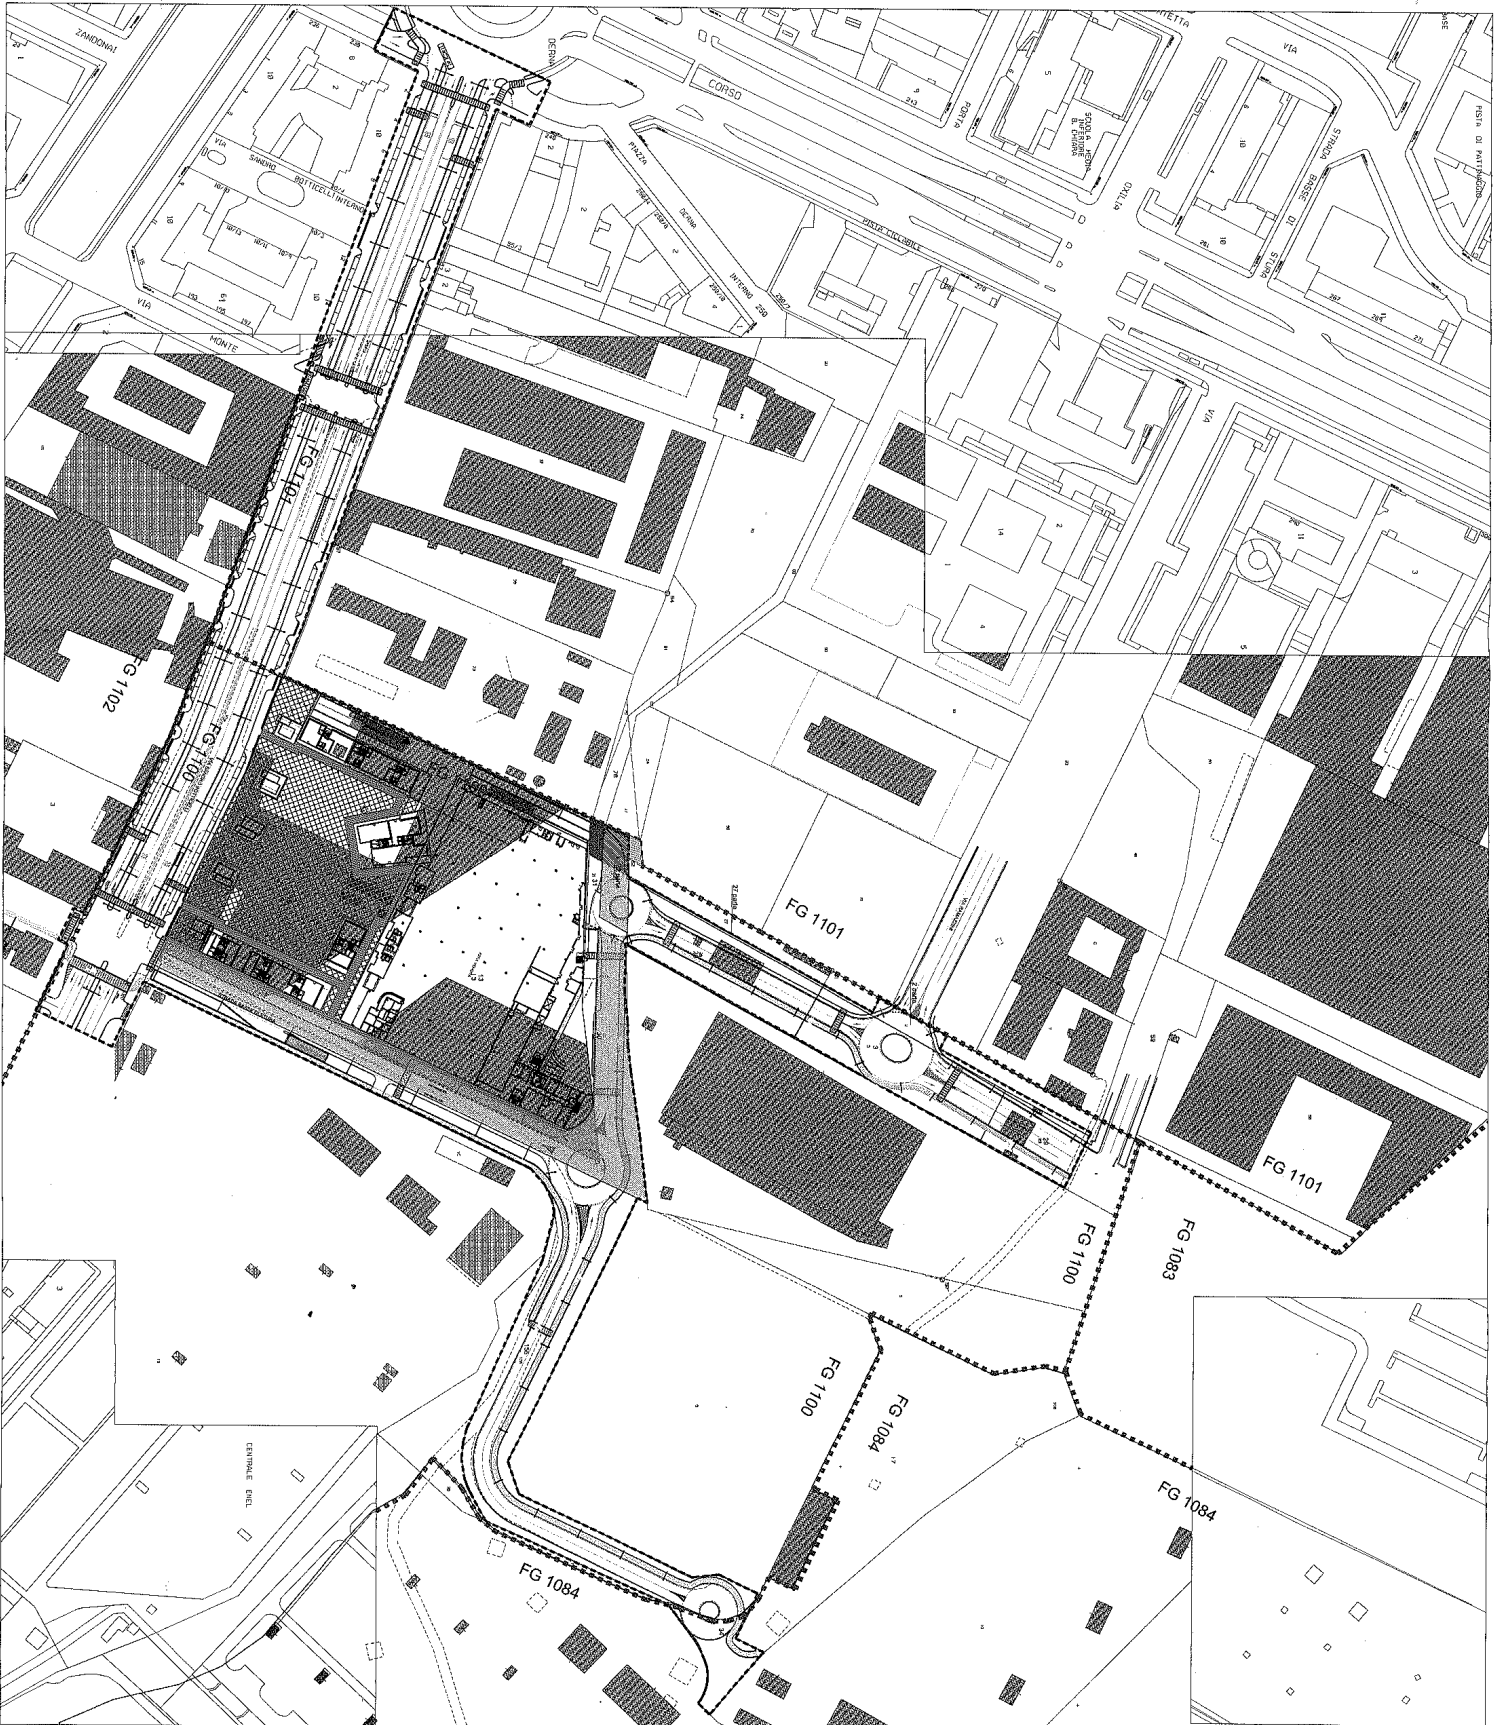

PIANTA QUOTA ± 0,00 (227,80 sm)

NOTA - aree a parcheggio in struttura, aree pedonali (piazze), viabilità pedonale assegnate ad uso pubblico: si intendono prescrivere le quantità, il perimetro e la distribuzione sono indicativi.

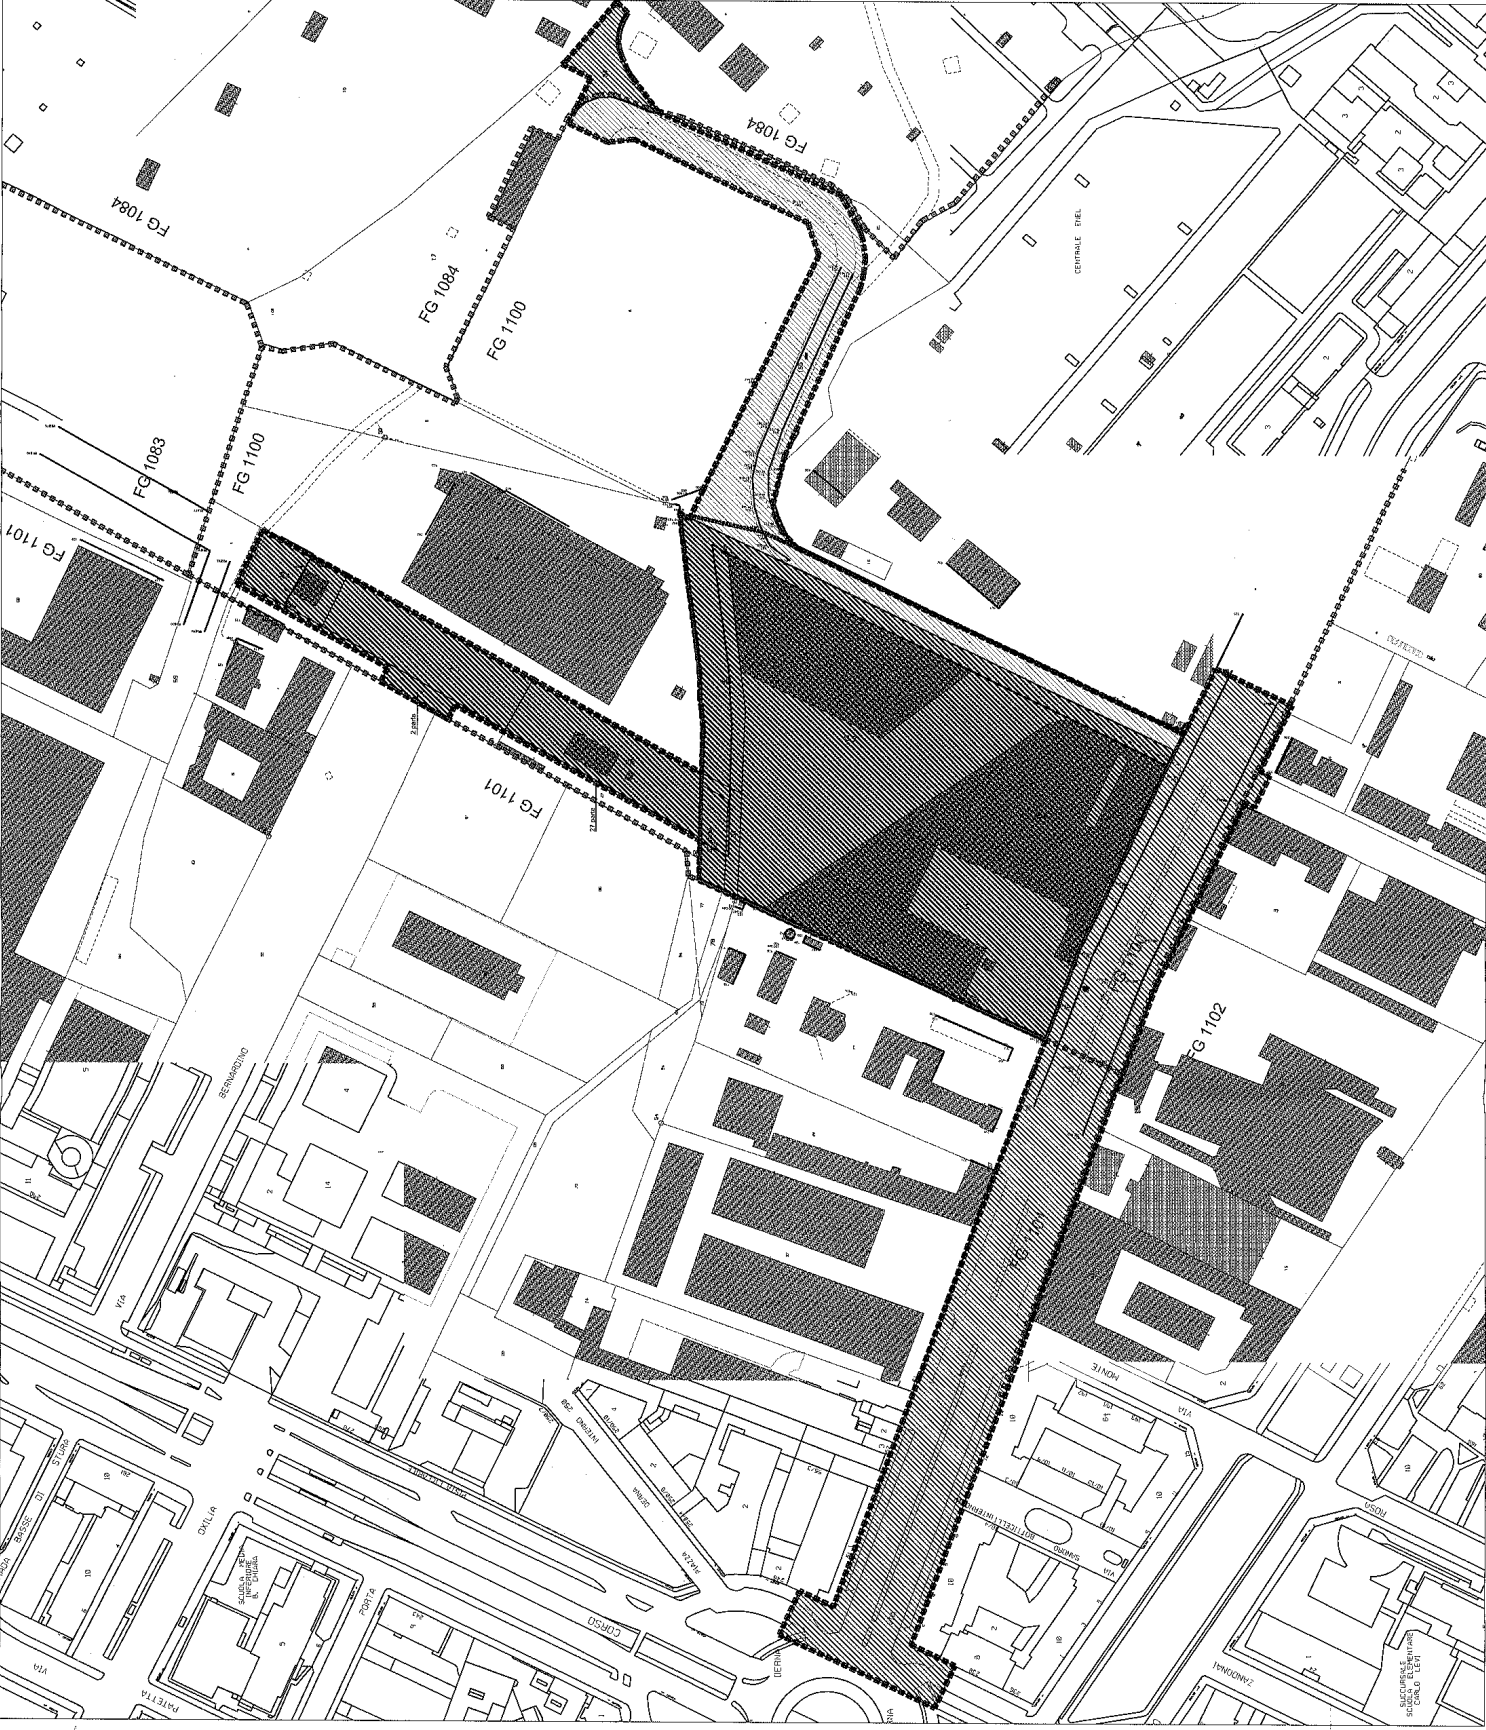

PIANTA QUOTA ± 0.00 (227.80 sim)

Superficie interessate dall'intervento a livello catastale			
Foglio	Mappale	Intestazione	Superficie totale interessata dall'intervento (mq)
1100	13	NOVACOOP S.C.	10.370
1100	14	NOVACOOP S.C.	5.930
1100	15	NOVACOOP S.C.	5.930
1100	30	NOVACOOP S.C.	3.395
1100	32 parte	NOVACOOP S.C.*	656
Totale superficie NOVACOOP S.C.			26.681
1100	2 parte	COMUNE DI TORINO	1.035
1100	3	COMUNE DI TORINO	2.135
1100	27 parte	COMUNE DI TORINO	750
1100	28	ENTE URBANO	2.085
1100	29	ENTE URBANO	900
1100	31	COMUNE DI TORINO	312
Totale superficie COMUNE DI TORINO			7.282

- LEGENDA**
- RILIEVO
 - ▬ PERIMETRO P.R.I.N.
 - ▬ PERIMETRO Z.U.T.
 - ▬ PERIMETRO L2
 - ▬ NOVACOOP S.C.
 - ▬ COMUNE DI TORINO
 - ▬ VIABILITA' ESISTENTE CITTÀ DI TORINO
 - ▬ SUPERFICIE TERRITORIALE DEL P.R.I.N.
- 26.829 mq
27.502 mq
26.517 mq
6.040 mq
24.469 mq
56.026 mq

DIVISIONE URBANISTICA
ED EDILIZIA PRIVATA
PROL. 2450 del 16/06/2012
TEL. 011-261211
ARRIVO