


CITTA' DI TORINO

PROGRAMMA INTEGRATO
ex L.R.18/96
Ambito "BOTTICELLI"

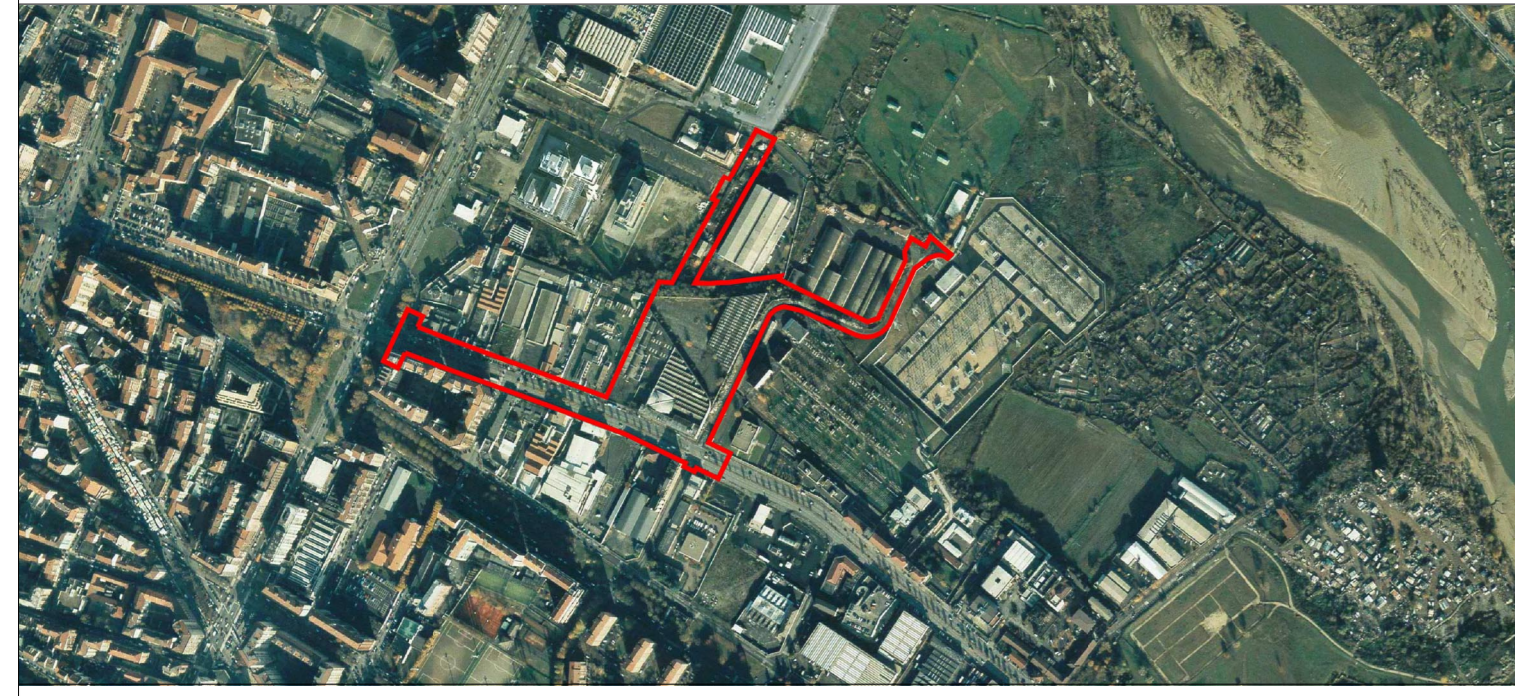

PRIN ambito "BOTTICELLI"

TAV-04

CESSIONI E ASSOGETTAMENTI
ALL'USO PUBBLICO

REVISIONE n. : 02

DATA: APRILE 2012

scala 1:1000

PROPRONTI:
Città di Torino
Piazza Palazzo di Città, 1
10122 Torino



Gruppo Nova Coop
Via Trieste, 104
20096 Gallarate (No)

PROGETTO:
primo.gp.so

Via Valletta, 1
10040 Leini (To)
arch. Antonio Audo




STUDIO
SPAVINA
Via M. Vittoria, 35
10123 Torino
arch. Marco Biale
arch. Alessandra Casola
coll. arch. Lara Crepaldi
arch. Daniela Soave


LEGENDA

	PERIMETRO P.R.I.N.	
	Sagoma massimo ingombro	
	Aree assoggettate ad uso pubblico per verde pubblico e spazi attrezzati per lo svago (piazza) min.	5.250 mq
	Aree assoggettate ad uso pubblico per viabilità pedonale min.	1.150 mq
	Viabilità ceduta	4.333 mq
	Parcheggio assoggettato all'uso pubblico su soletta min.	11.600 mq
	Parcheggio pubblico	250 mq
	Parcheggio privato su soletta in diritto di superficie in sottosuolo	
	La superficie restante della particella 32 parte, pari a 51 mq esterna al perimetro di P.R.I.N., verrà ceduta alla Città di Torino - vedi schema di convenzione	


NOTA - aree a parcheggio in struttura, aree pedonali (piazza), viabilità pedonale assoggettate ad uso pubblico: si intendono prescrittive le quantità, il perimetro e la distribuzione sono indicativi.

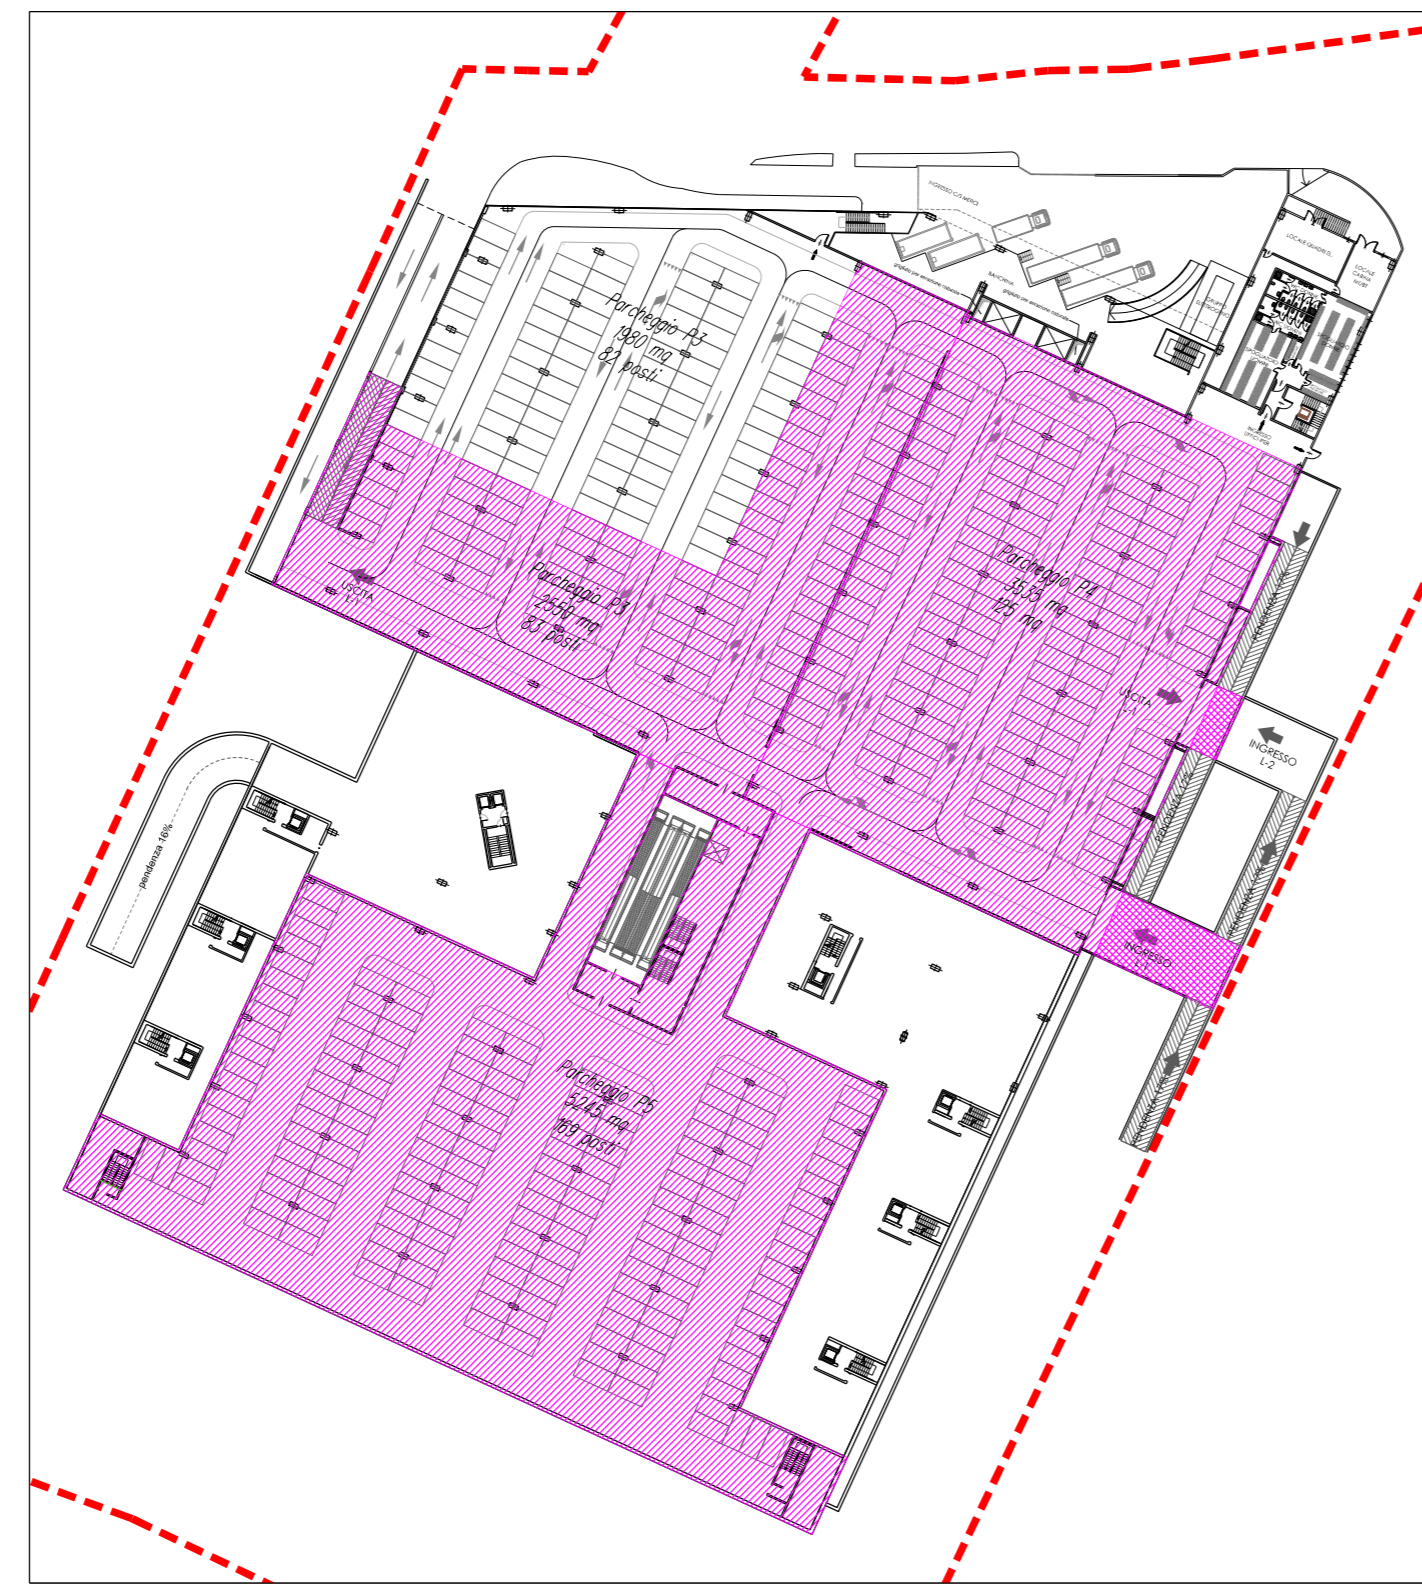

PIANTA QUOTA - 3,75 (224,05 slm)

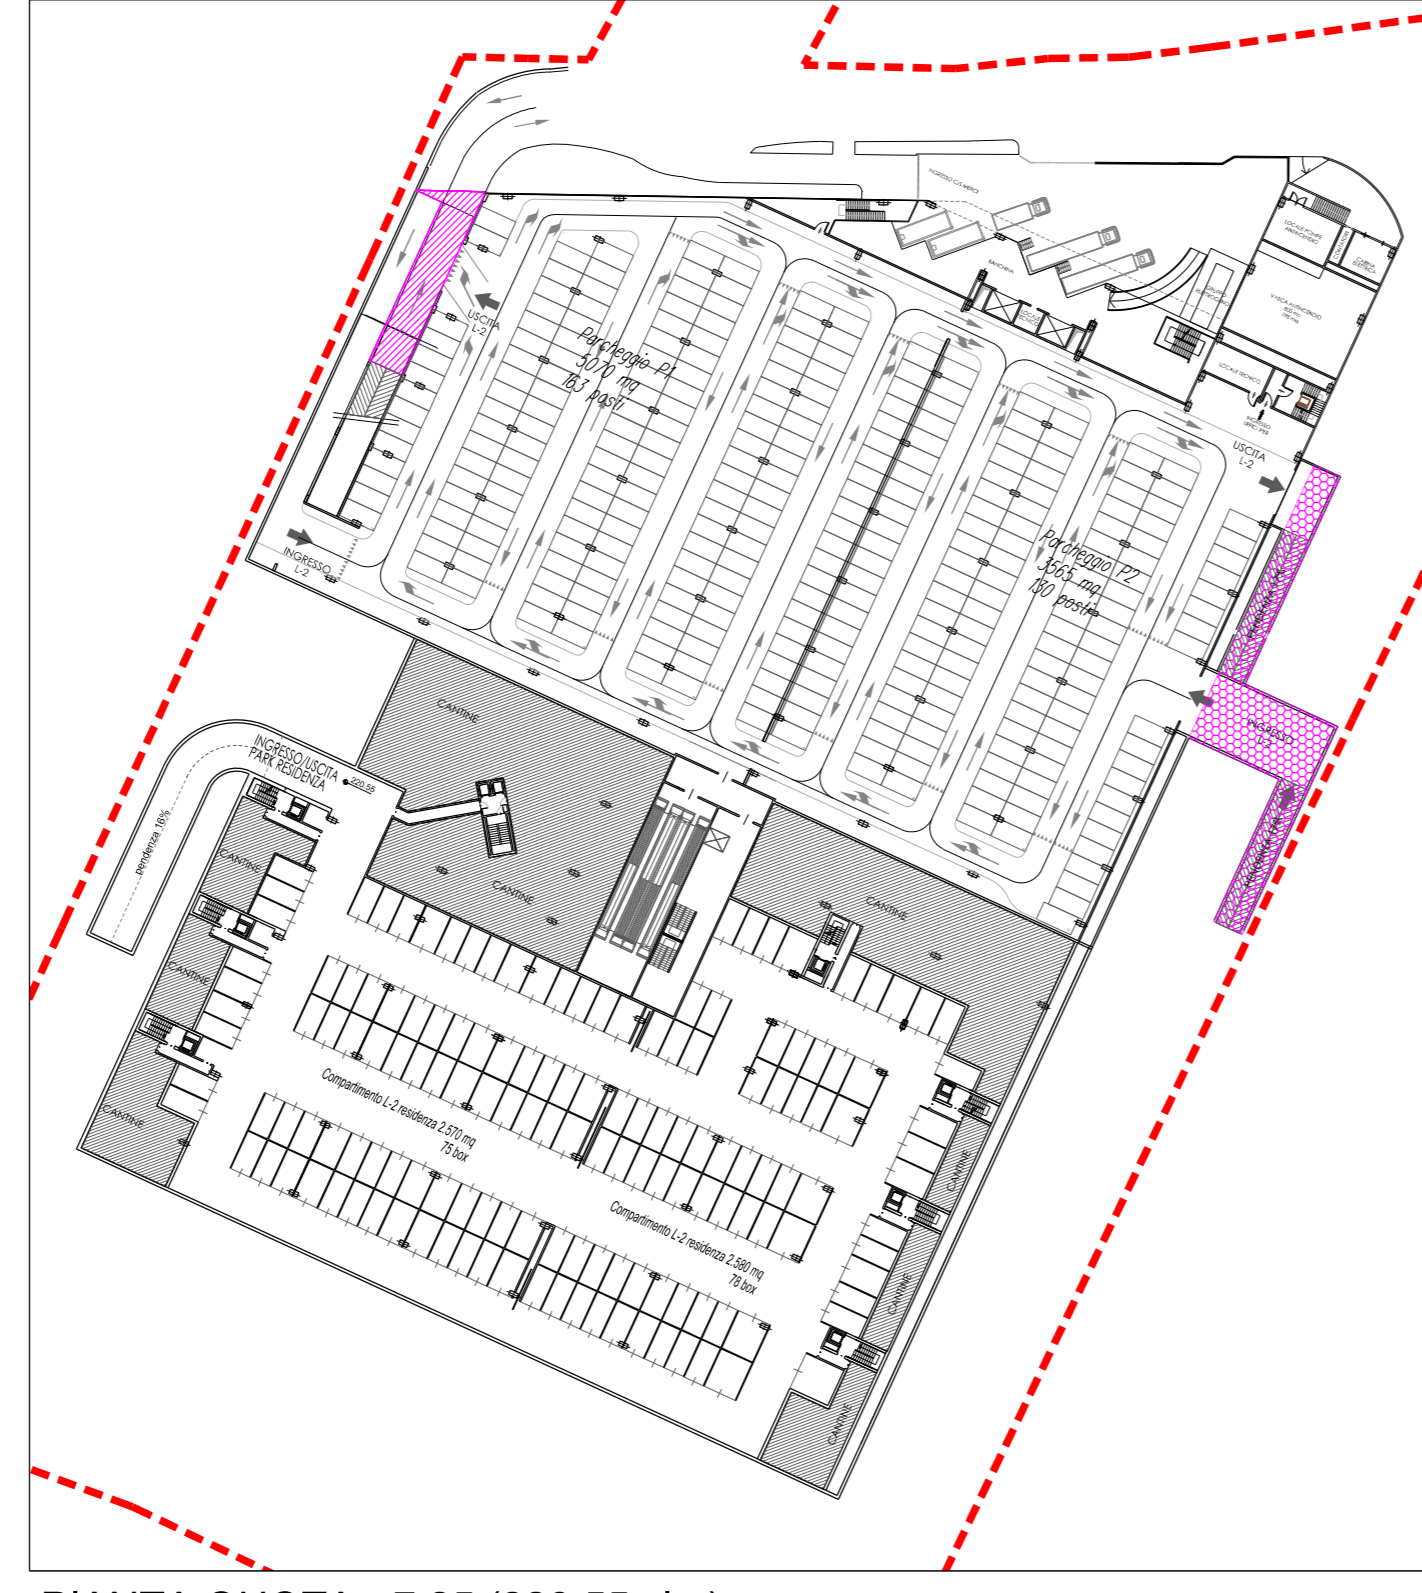

PIANTA QUOTA - 7,25 (220,55 slm)

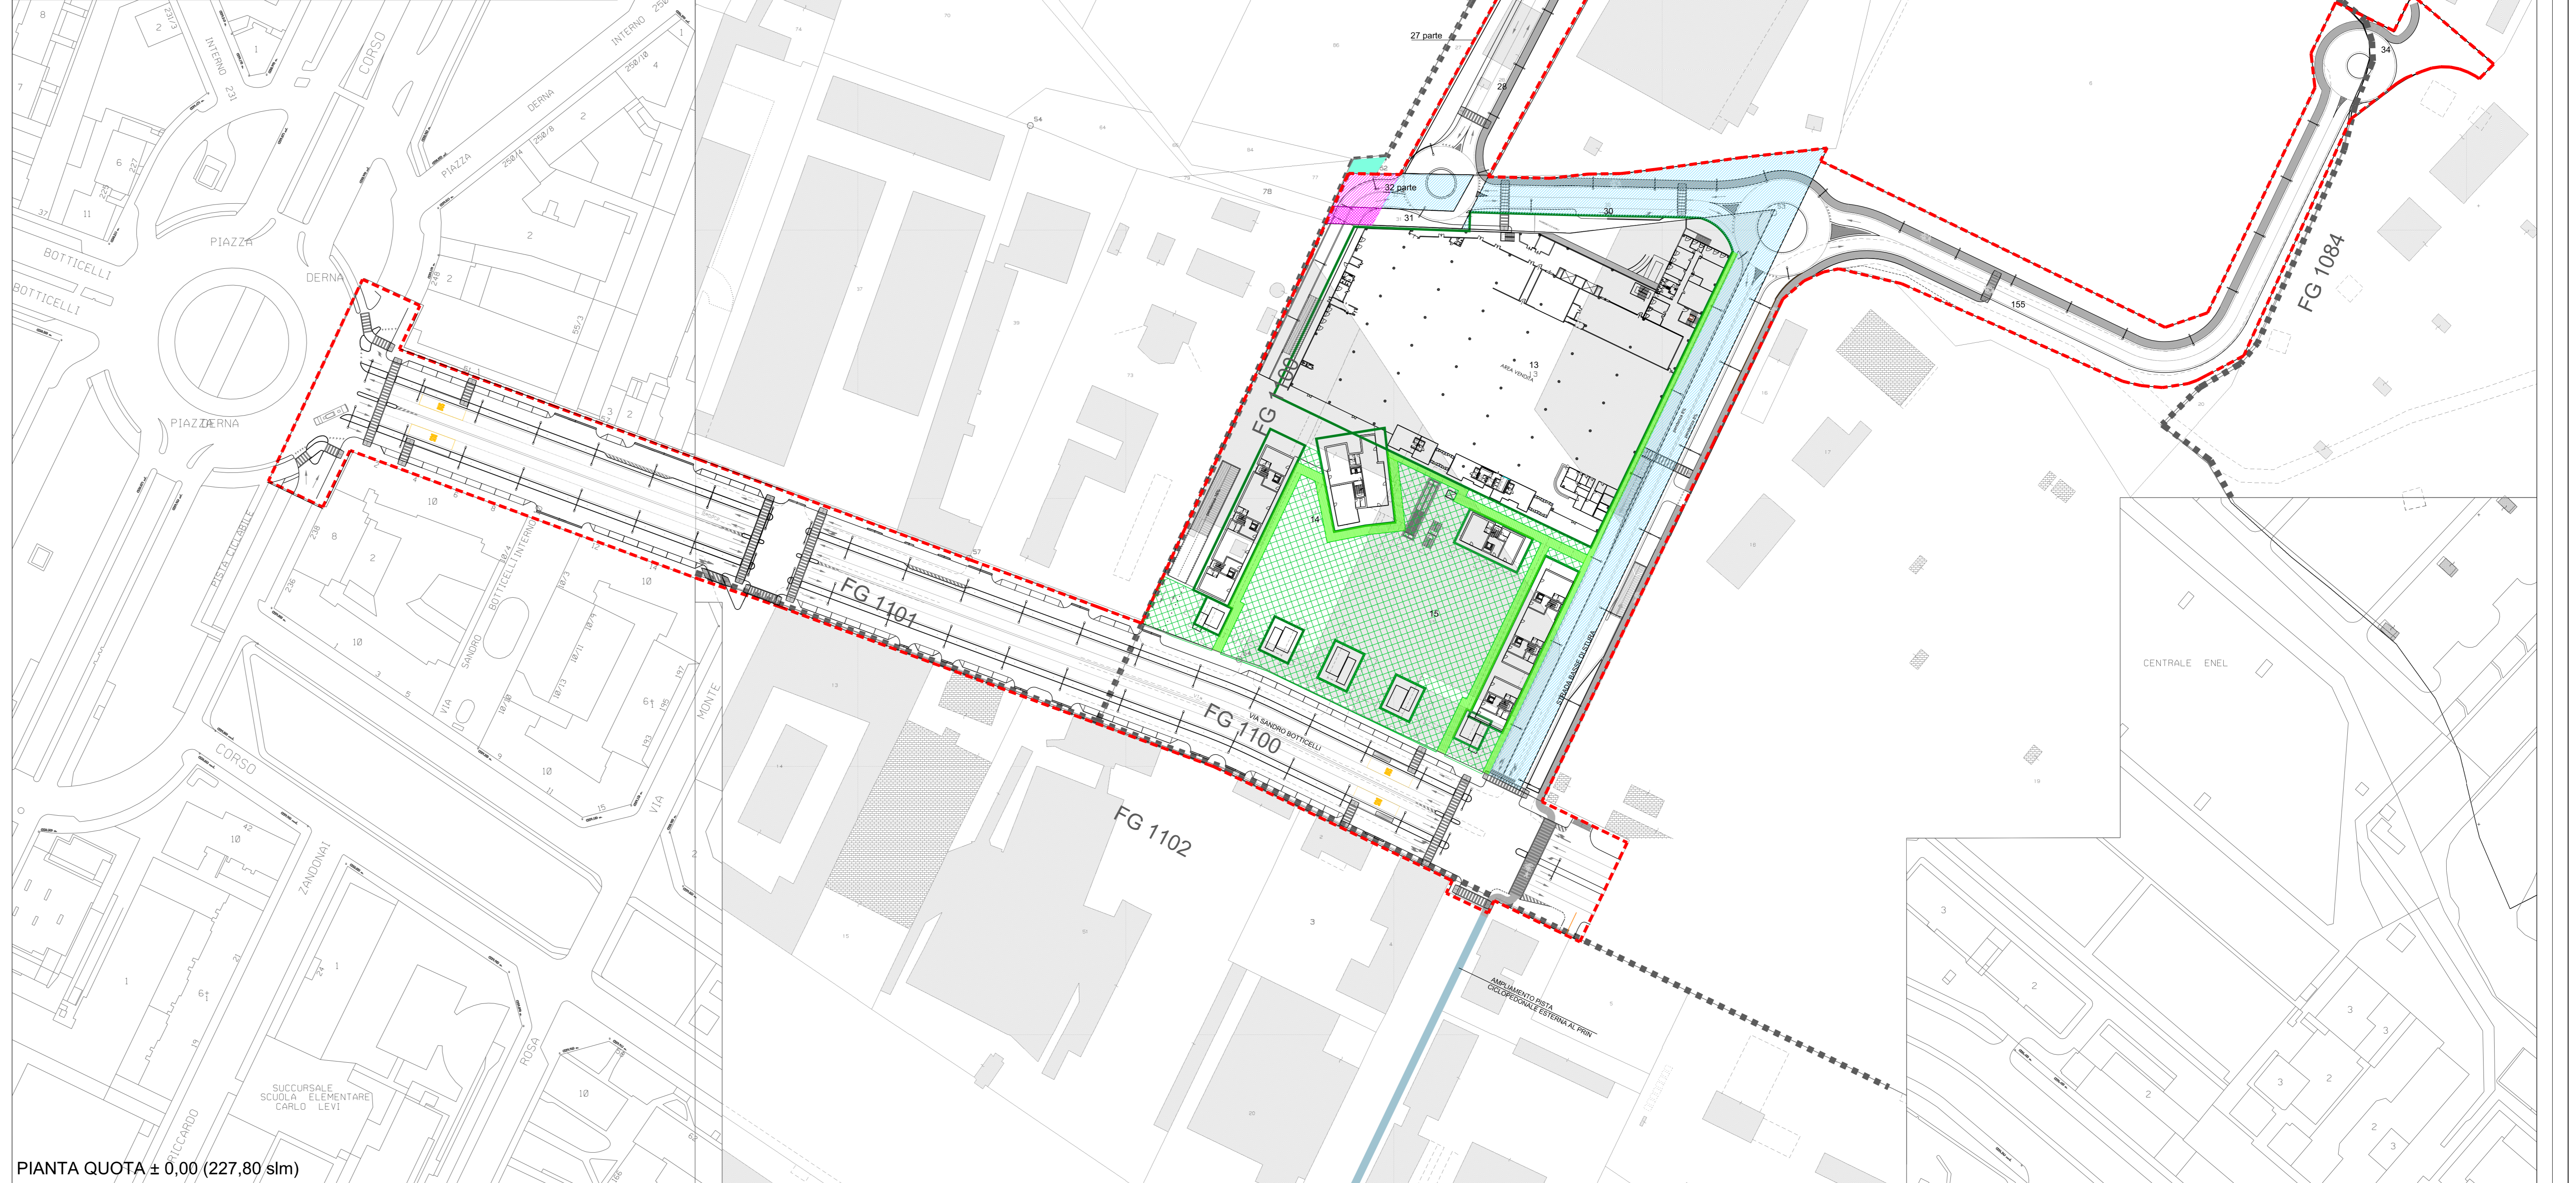

PIANTA QUOTA ± 0,00 (227,80 slm)