



CITTA' DI TORINO


VICE DIREZIONE SERVIZI TECNICI
SETTORE EDILIZIA SPORTIVA

OGGETTO Bocciofila - "Il Laghetto" Italia 61 via Ventimiglia n.157

LEGENDA

①	superfici coperta mq	60,00
②	superfici scoperta mq	306,00


SCALA 1 : 2000

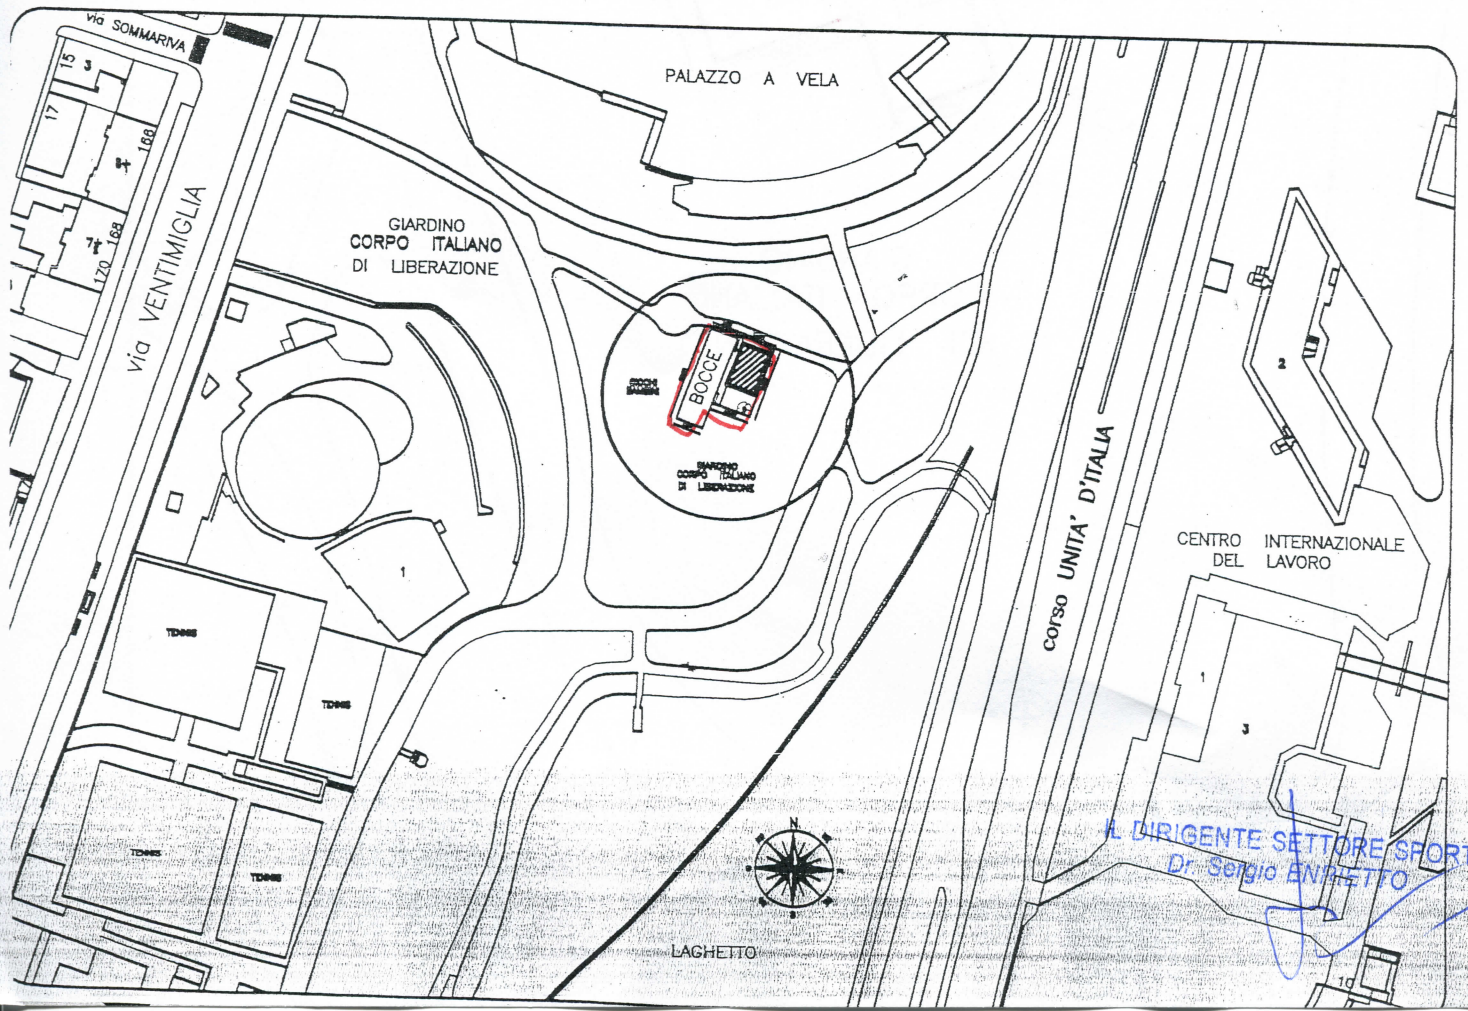

L. DIRIGENTE SETTORE SPORT
Dr. Sergio ENRIETTO

PALAZZO A VELA

GIOCHI
BAMBINI

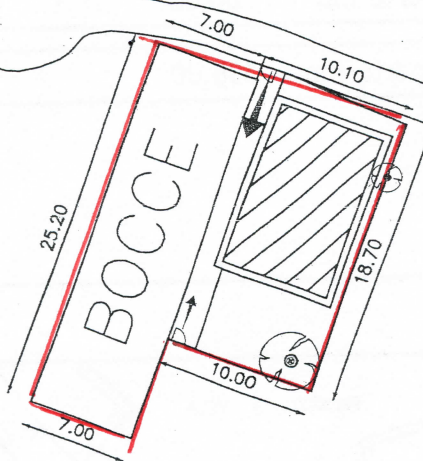

GIARDINO
CORPO ITALIANO
DI LIBERAZIONE

