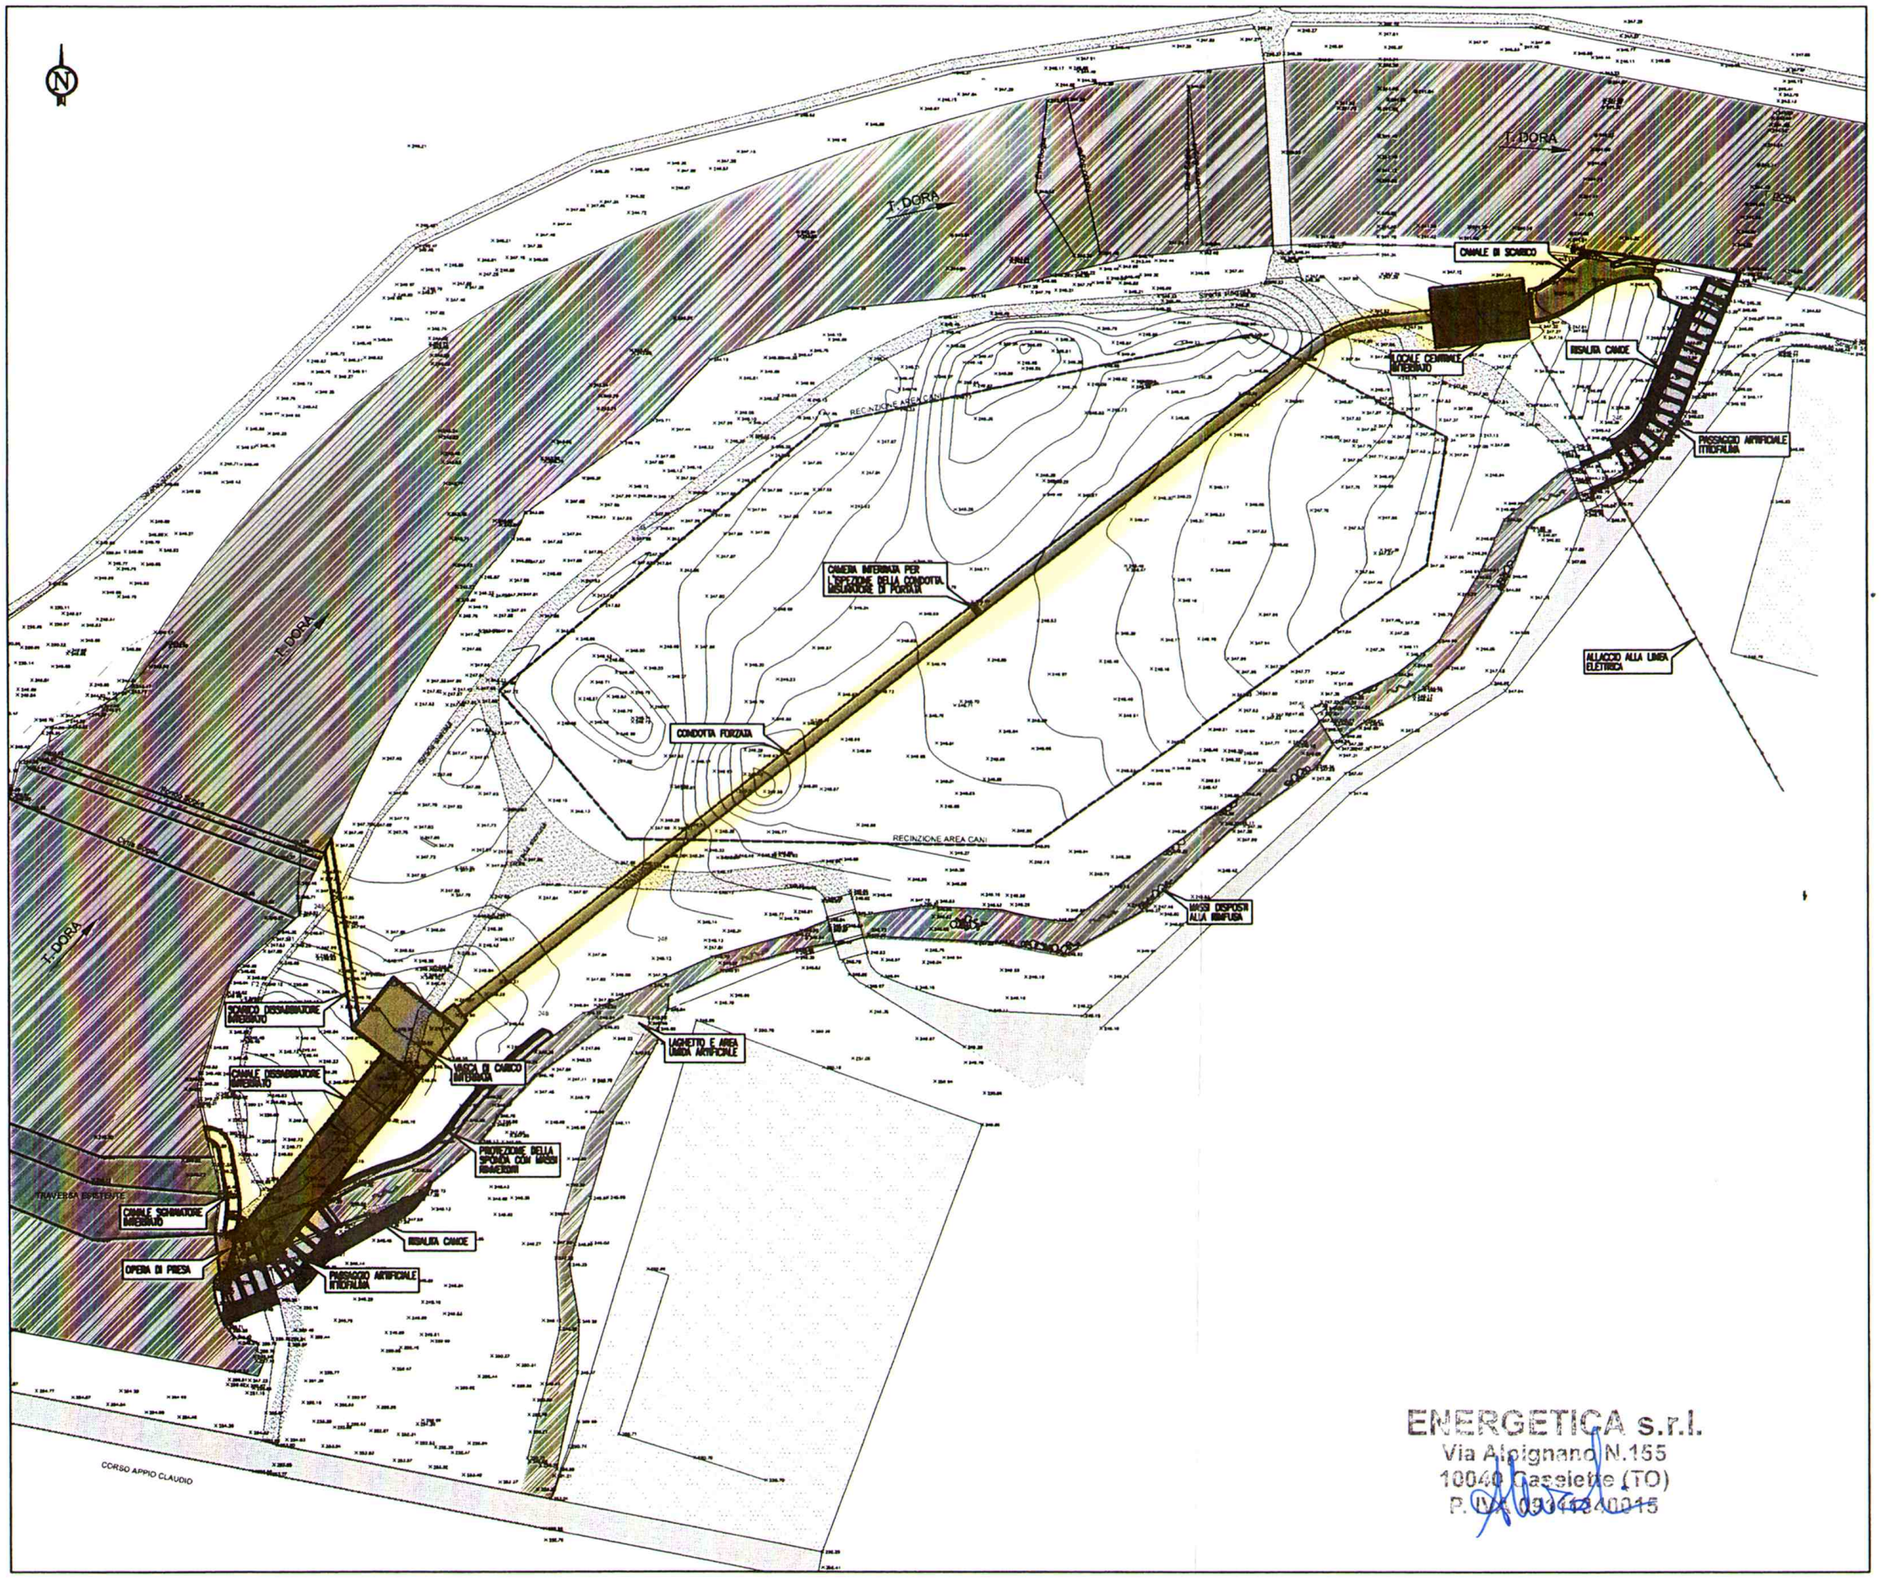

PLANIMETRIA GENERALE DEGLI INTERVENTI

Scala 1 : 500

0 10 20 30 40 50m

SERVIZI DI INGEGNERIA

Città di Torino
Provincia di Torino
Regione Piemonte

NUOVA CENTRALE IDROELETTRICA NEL PARCO MARIO CARRARA NEL COMUNE DI TORINO

COMMITTENTE

energetica

Energetica S.r.l.
Via Alpignano 155
10040 Caselette (TO)

PROGETTO ESECUTIVO

1 - PARTE GENERALE

OGGETTO

PLANIMETRIA GENERALE DELL'INTERVENTO

Scala: 1:500

PROGETTISTI — TECNICI RIPRESE

R&C
ENGINEERING S.r.l.
Corso Principe Oddone, 5/A
10144 - TORINO
Tel. +39 011 43 77 242
Fax +39 011 46 31 238
www.rec-eng.it — info@rec-eng.it
ALTA TENSIONE · RETI · CABLAGGI · PRESSIONE · SIGNALING

Prof. ing. Maurizio RUSSO
Ordine degli Ingegneri della Provincia di Alessandria n. 1294
Cod. Fisc. RSS MRZ 56L02 A182H

CONTROLLO QUALITA'

Revisione: ing. Fabio AMBROGIO — Controllo: ing. Chiara MAGRE — Approvazione: ing. Maurizio RUSSO

CODIFICA DEI DISEGNI

COD. COMMESSA	TIPO DISEGNO	CAPITOLO	SOTTOCAPITOLO	TIPO DOCUMENTO	TIPO DOC.	SOTTOTIPO	SOTTOSOTTOTIPO	DATA	REVISIONE	FOGLIO
413	E	G	01	PL	T	03	1	Settembre 2011	Emissione	03

Diritti riservati ai sensi del C.C. - Riproduzione e consegna a terzi solo su autorizzazione R&C ENG.