data gennaio 2009 scala 1:200	TAVOLA U	PLANIMETRIA GENERALE	PAGINA U	Città di Torino — Vice Direzione generale – Servizi Tecnici Settore Edilizia Sportiva

BOCCIOFILA–LAGHETTO corso R.Margherita 371

ALLEGATO n. 4

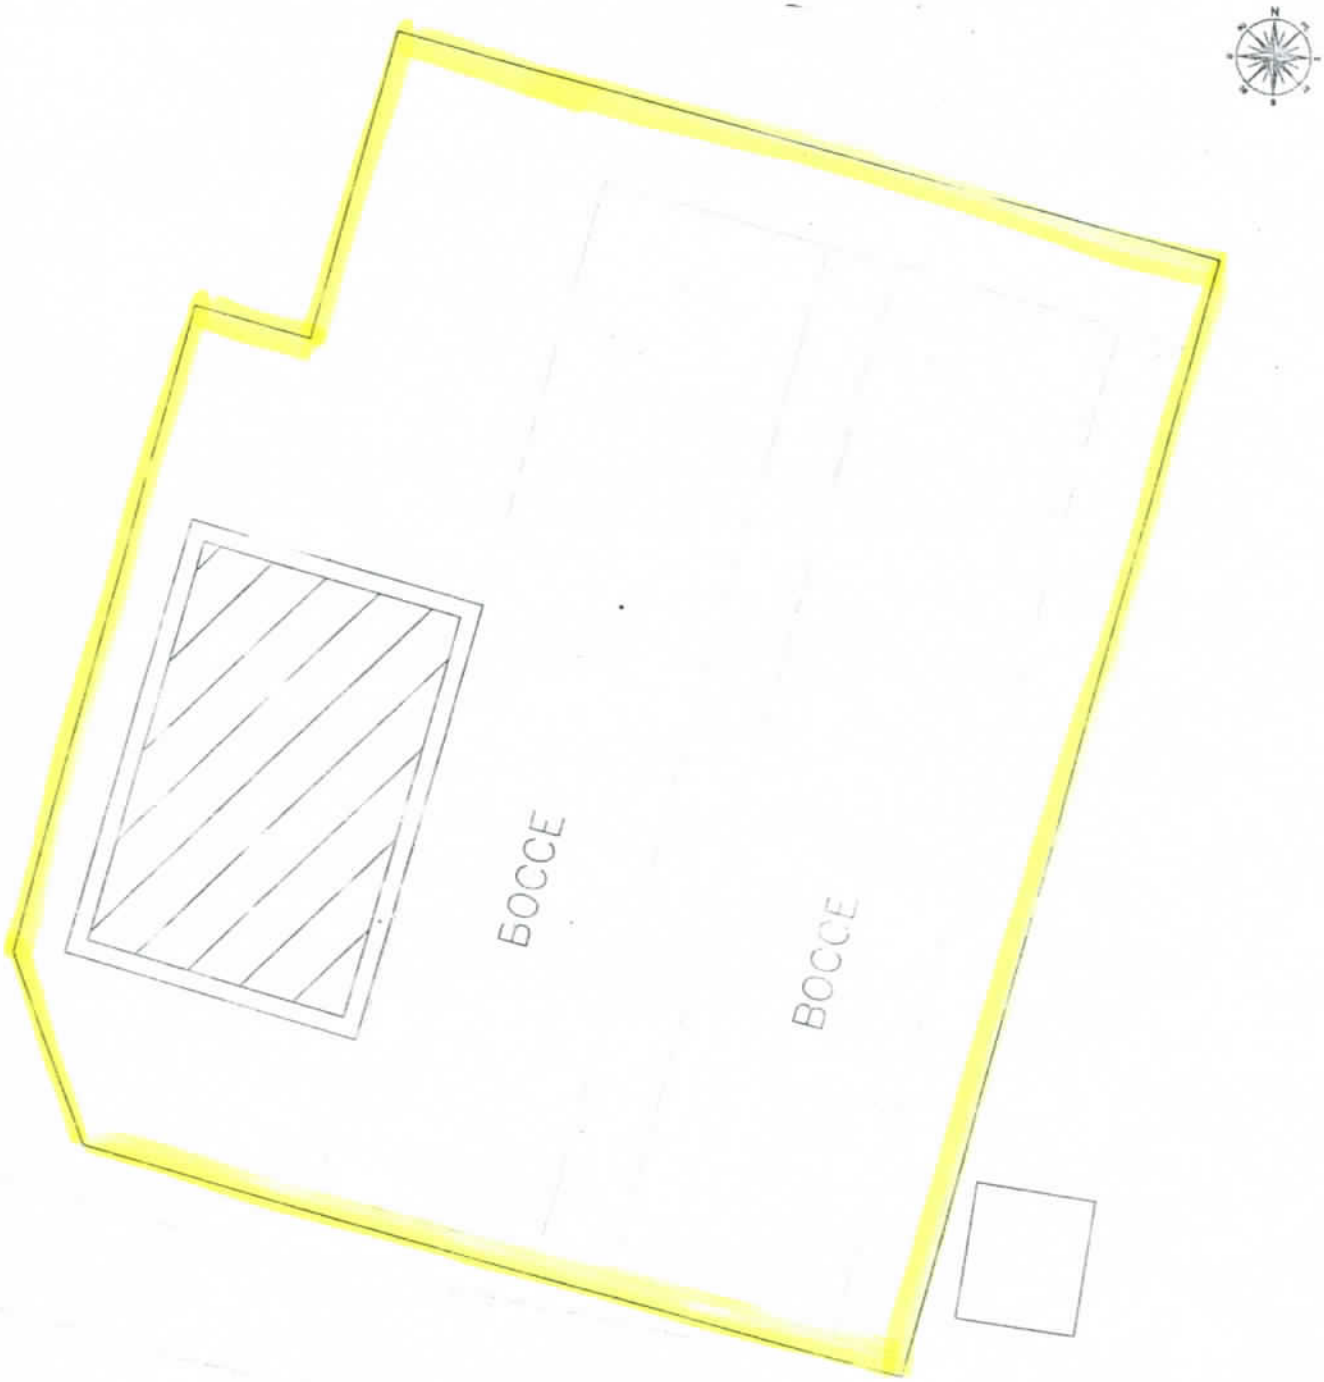

Il Dirigente
dr.ssa Susanna RORATO

PARCO MARIO CARRARA