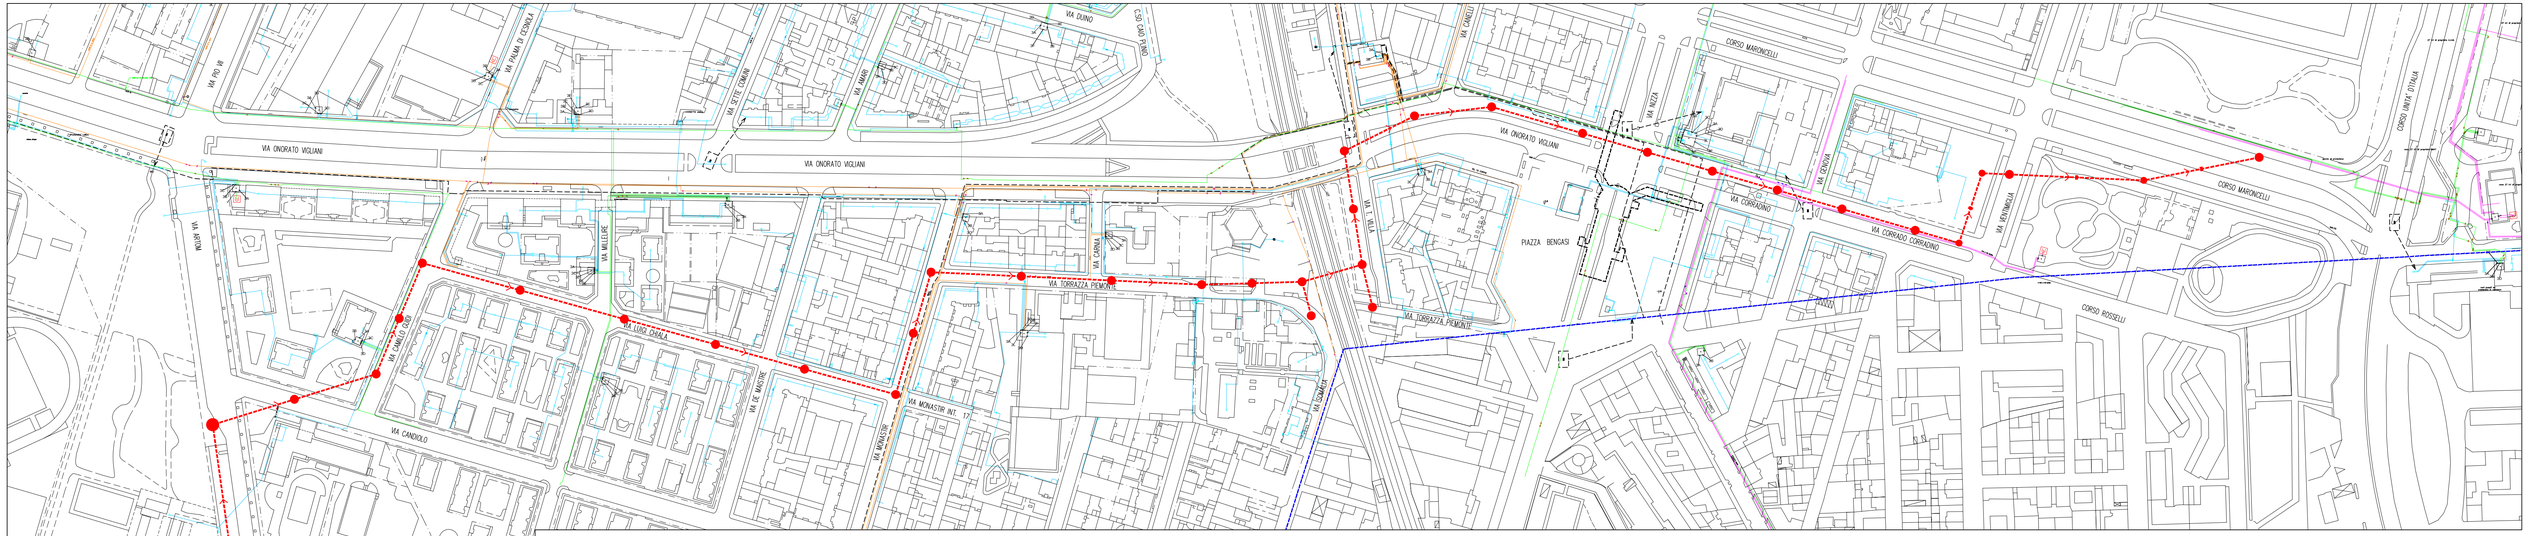

LEGENDA

CONFINE COMUNALE TORINO – MONCALIERI

COLLETTORE ZONA SUD IN PROGETTO

RETE DI DISTRIBUZIONE ENERGIA ELETTRICA
GESTORE: AEM
- 27 kV
- 22 kV
- 3 kV
- 380 V
- Altri Cavi
- Cabine

FUTURA STAZIONE "BENGASI"
LINEA METROPOLITANA
GESTORE: GTT

Autorità d'ambito Torinese A.T.O.3

smat gruppo

PROG. N° 3186 — **PROGETTO PRELIMINARE**

Comune di Torino

REALIZZAZIONE COLLETTORE MEDIANO ZONA SUD-OVEST AREA METROPOLITANA

INTERVENTO RISANAMENTO COLLETTORE ZONA SUD

PLANIMETRIE CON INDICAZIONE DEI PRINCIPALI SOTTOSERVIZI INTERFERENTI - TAVOLA 5 DI 7
ENERGIA ELETTRICA

Scala 1:2000

Società Metropolitana Acque Torino S.p.A.
Sede legale: Corso XI Febbraio,14 - 10152 Torino TO I
tel. +39 011 4645.111 - fax. +39 011 4365.575
E-mail: info@smatorino.it Sito web: www.smatorino.it
il Direttore Generale
Dott. Ing. Marco Acri

REV.	DESCRIZIONE	DATA	REDAZIONE	VERIFICA	APPROVAZIONE
3					
2					
1					
0	Emissione	Febbraio 2013	FOLLIS	VAUDANO	ACRI

documento n°: **e 19**

Progettista: Ing. Giorgio Vaudano **Collaboratori: A. Follis**

Risorse Idriche S.p.A. - **Società del gruppo SMAT**
Sede legale: C.so XI Febbraio,14 -10152 Torino
Tel. +39 011 4645.1250 /1251- fax: +39 011 4645.1252
Capitale Sociale € 1.241.760,00 € i.v.
Codice fiscale-Partita IVA e Registro delle imprese di Torino: 06087720014
E-mail: info@risorseidricheto.it

Risorse Idriche

file:

PROGETTO	ID R.I.	documento
ATO3 3186	RI0304	TMED-PRE-e15_e21.dwg

senza autorizzazione il presente documento non può essere riprodotto o ceduto

PRGMO0012/E