Comune di TORINO

Il Richiedente : **VARO S.r.l.**
P:IVA 08856190015
Corso Galileo Ferraris n. 108
10100 TORINO

Ubicazione : Via Frinco n. 21 ang. Via Elba
10100 TORINO

PERMESSO DI COSTRUIRE IN DEROGA AGLI STRUMENTI URBANISTICI

D.P.R. n°380/2001 Art. 14; L. 106/2010 Art. 5 co. 9

Oggetto: Prospetti

STUDIO SOCIETA' DI INGEGNERIA S.r.l.

Via Filatoio n. 51, 10072 - Caselle Torinese (TO)
Tel +39 011 991.27.53 +39 011 996.24.42 Fax +39 011 991.33.91
Partita IVA: 08409830018 - E-Mail: progettazione @ mestudio.it- PEC: mestudio@arubapec.it

Operatore: ing. Antonella MANZO

Il Progettista — Il Richiedente

D:\AR2013-035\PC IN DEROGA\DWG\TAV_3-3	Tavola 3-3	0	04 03 2013	Presentazione
Direttore della progettazione / Assicurazione Qualità	2013-035 - AR	Rev	Data	Motivo modifica

Questo disegno è di proprietà riservata, pertanto ne è vietata la riproduzione anche parziale, nonché la presentazione a terzi senza autorizzazione dello Studio.

PROSPETTO SU VIA ELBA — Scala 1:100

PROSPETTO SU VIA FRINCO — Scala 1:100

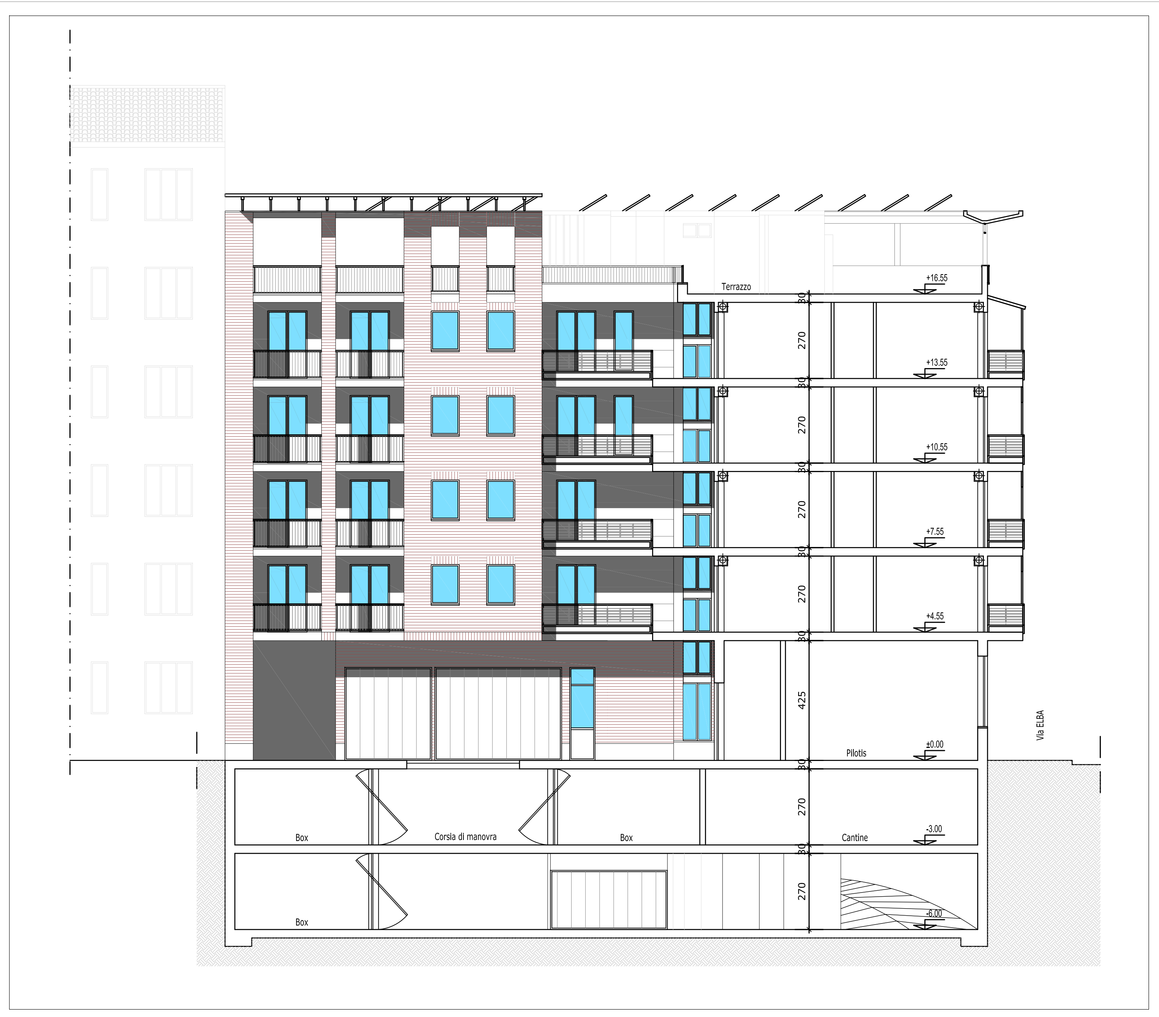

PROSPETTO SU CORTILE E SEZIONE A-A — Scala 1:100

PROSPETTO SU CORTILE E SEZIONE B-B — Scala 1:100