


Delibera 21600976/131

**UFFICIO DIREZIONE**

Ufficio Provinciale di Torino - Territorio Servizi Catastali - Direttore DR. ING. LUCIANO FEDERICO

Visura telematica esente per fini istituzionali

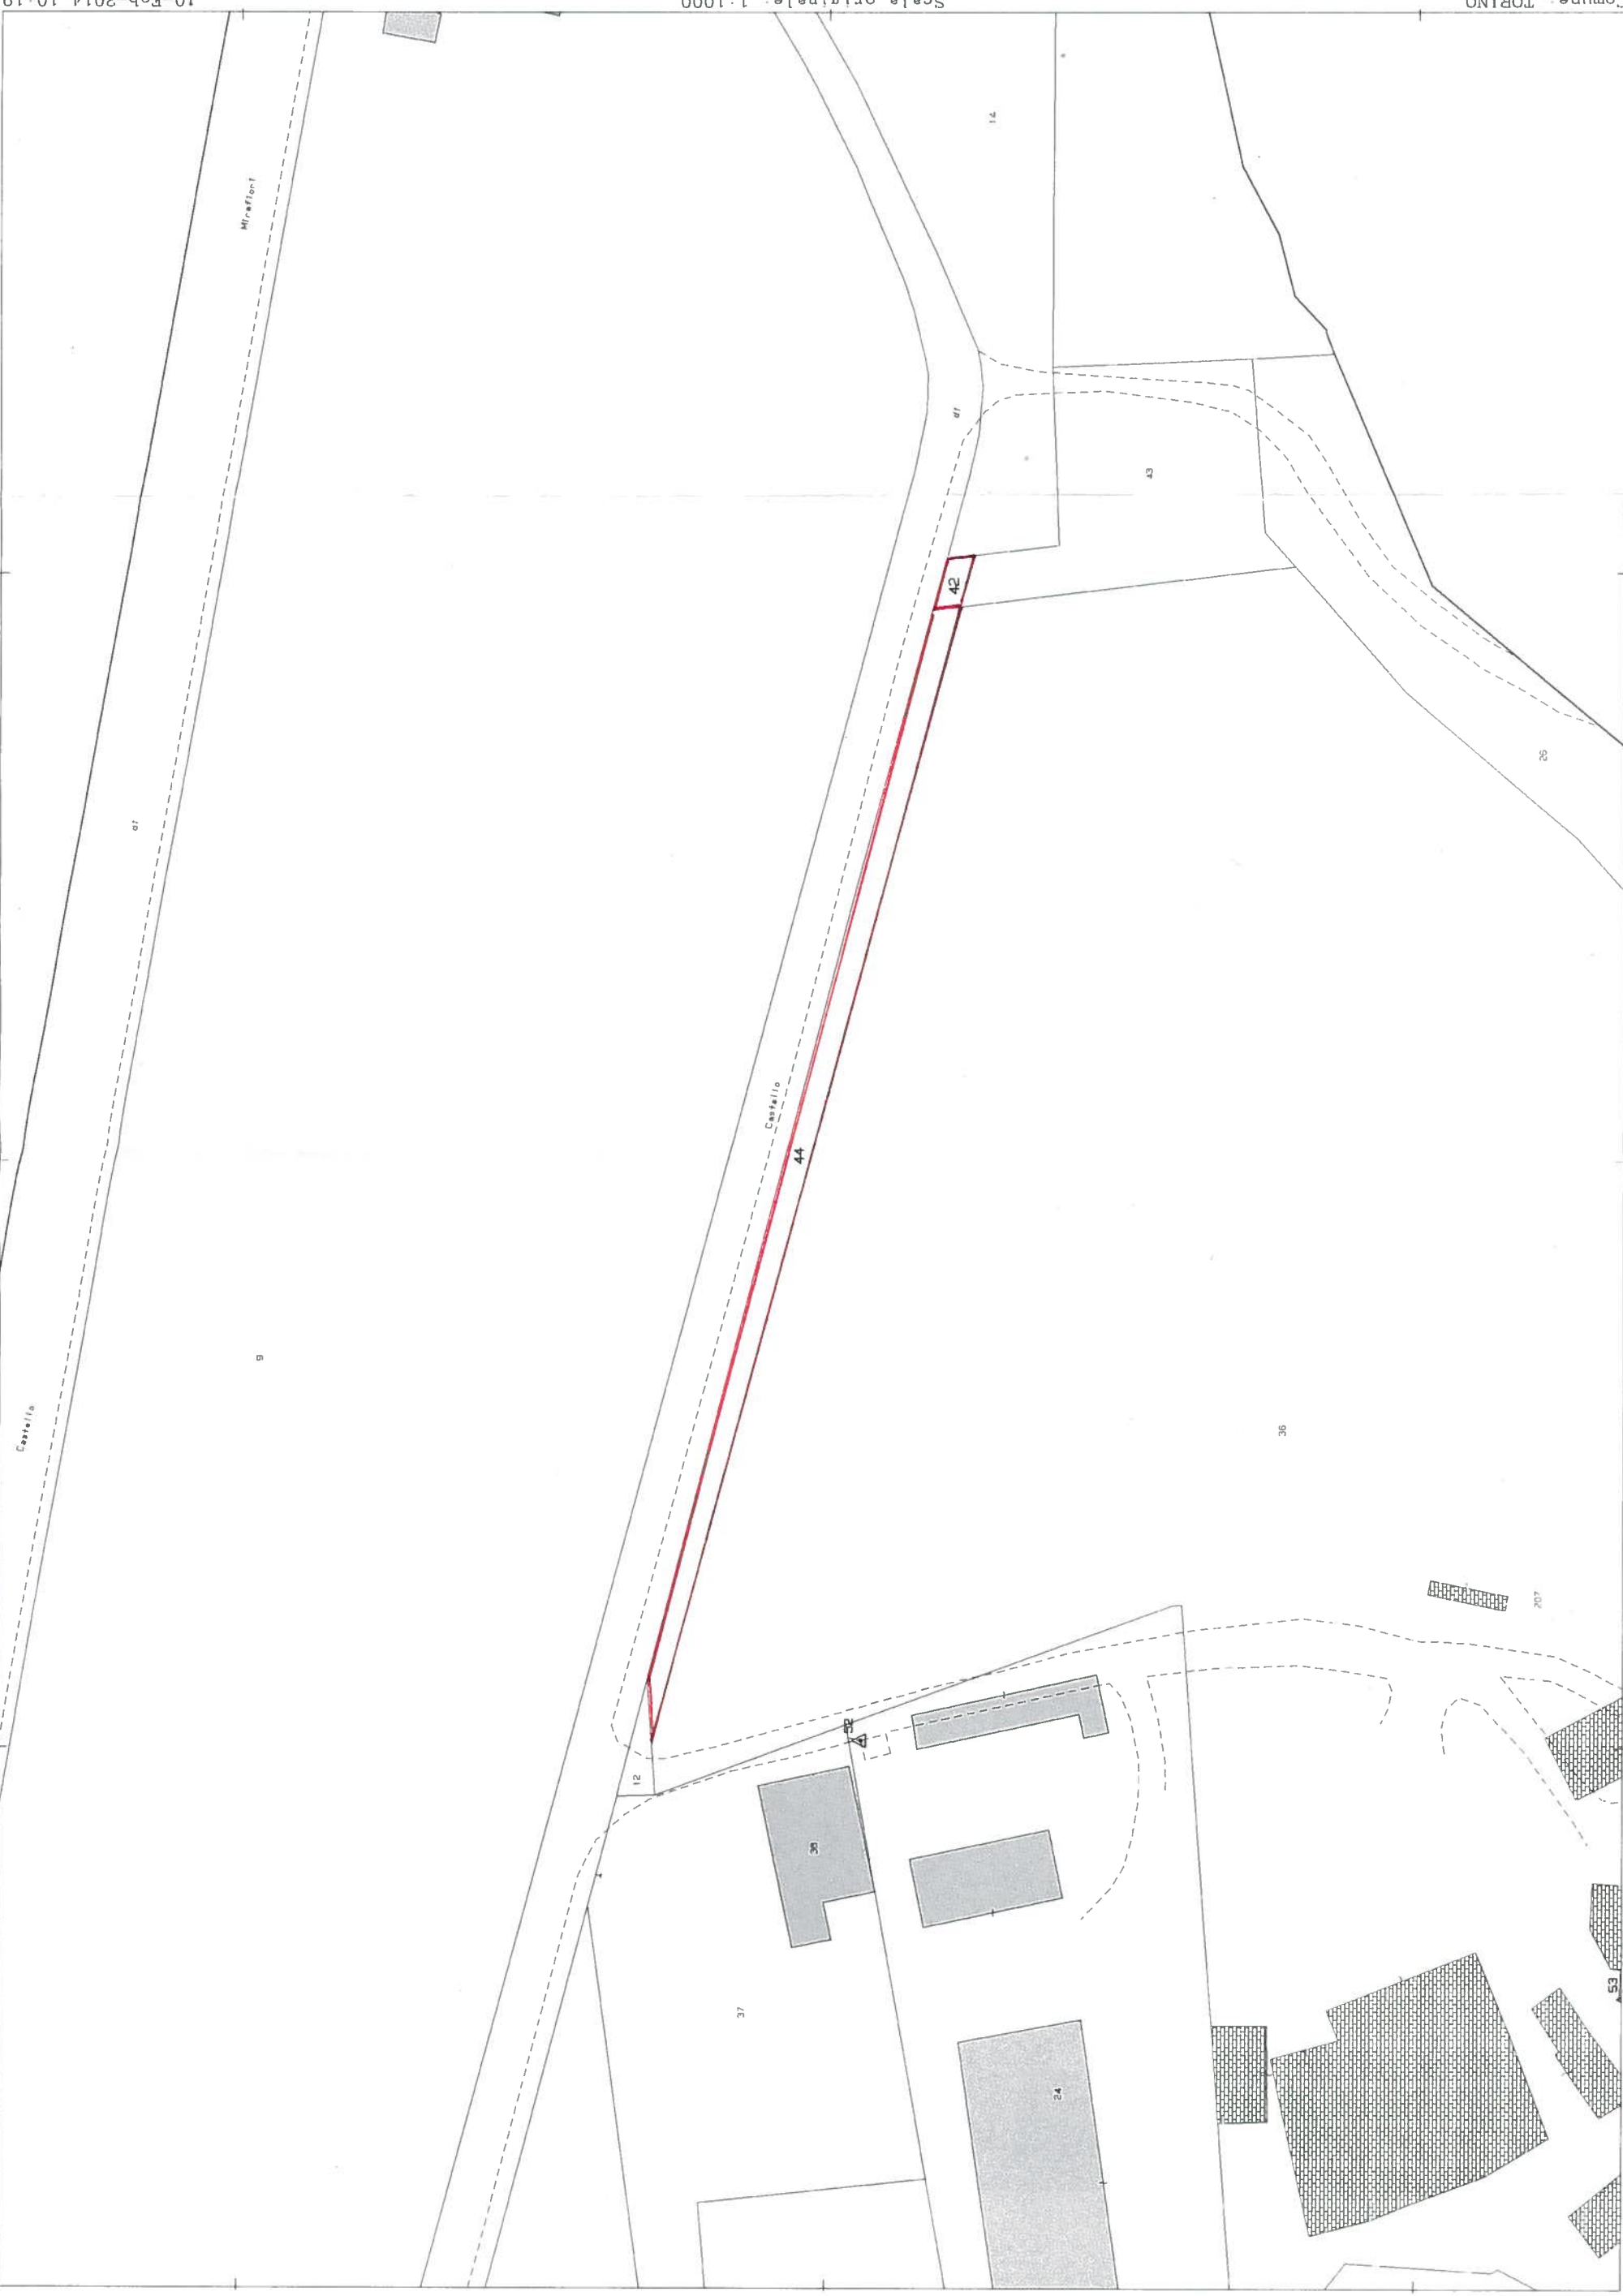

10-Feb-2014 10:19  
Profil. n. T61078/2014

Scala originale: 1:1000  
Dimensione cornice: 388.000 x 276.000 metri

Comune: TORINO  
Foglio: 1486

E-1393200

2 Particelle 42.44