




ESTRATTO DI CARTA TECNICA COMUNALE- SCALA 1:2000



ORTOFOTOCARTA CON SOVRAPPOSIZIONE MAPPA CATASTALE

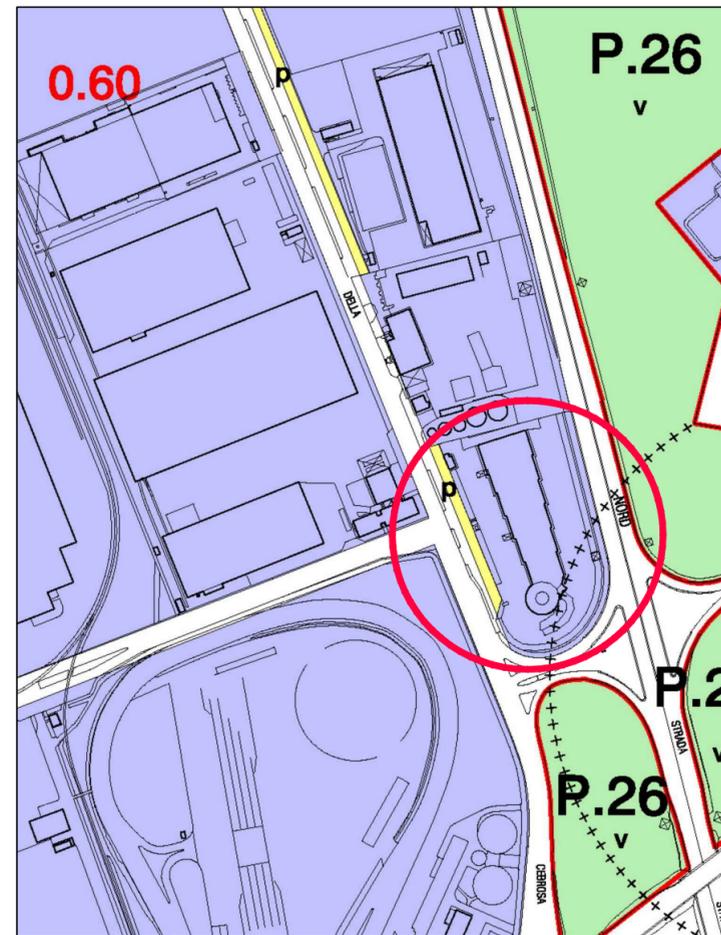

ESTRATTO DI PRGC - SCALA 1:5000

SEI S.R.L.

COMPLESSO CEBROSA 2000 - STRADA CEBROSA 86 - PIANO PRIMO

**PERMESSO DI COSTRUIRE IN DEROGA
AI SENSI L.106/11**

ACCORPAMENTO DI DUE UNITA' IMMOBILIARI
E MUTAMENTO DESTINAZIONE D'USO CON OPERE

PROPRIETA':

SEI s.r.l., Corso Matteotti 30, 10121, Torino - P.IVA 05584790017

AGGIORNAMENTO N. -

DATA

PLANIMETRIE D'INQUADRAMENTO
INSERIMENTO URBANISTICO

TAV 1.10.5
SCALA 1/VAR

ING. GIANNI BARISON - STUDIO BALDO & BARISON
via Teofilo Rossi 3, 10123 TORINO - studio@baldoebarison.com
T+39.011.51.75.246 - T&F+39.011.537.872 - PARTITA IVA 05684310013

GIUGNO 2013

PC