




PIANTA - STATO ATTUALE scala 1:100

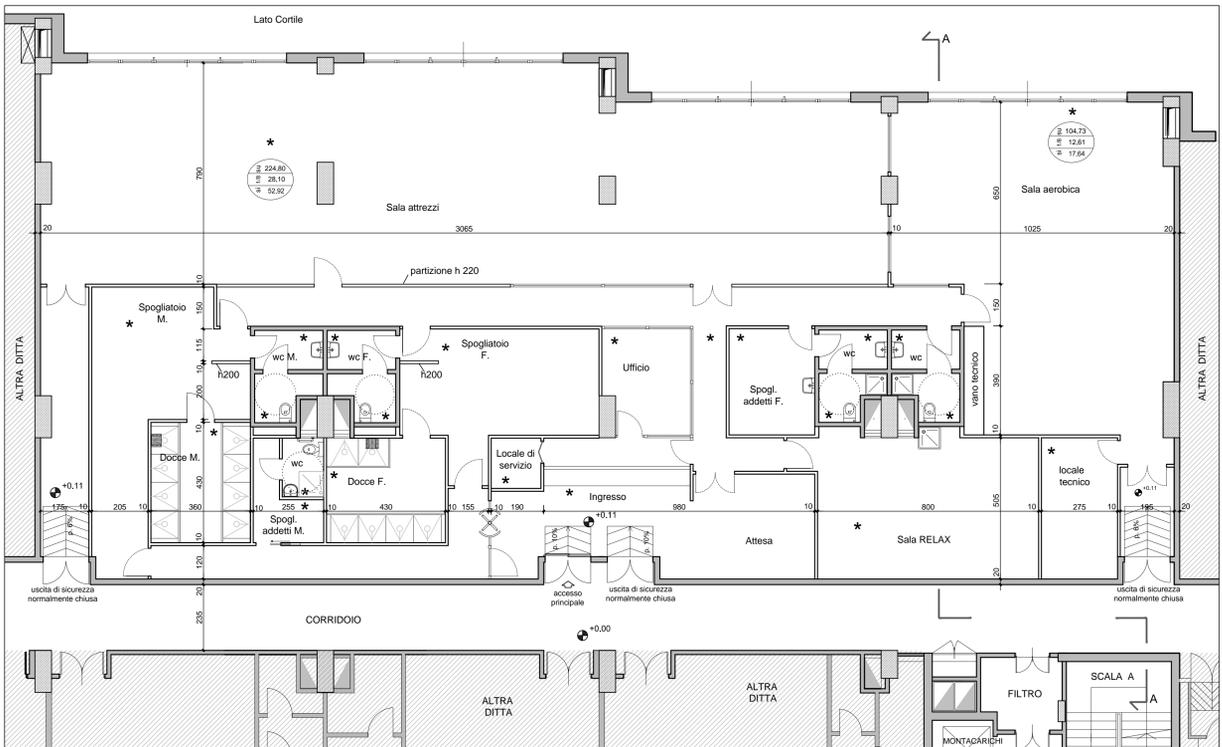


PIANTA - PROGETTO scala 1:100

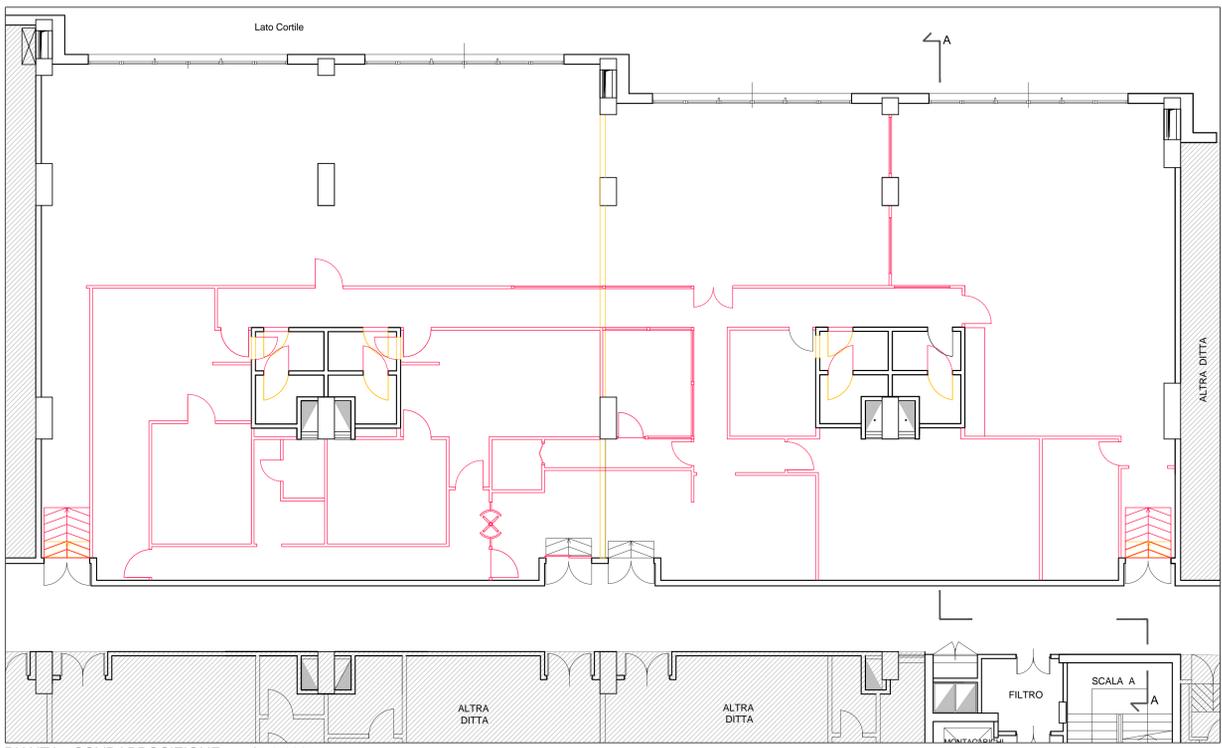


PIANTA - SOVRAPPOSIZIONE scala 1:100

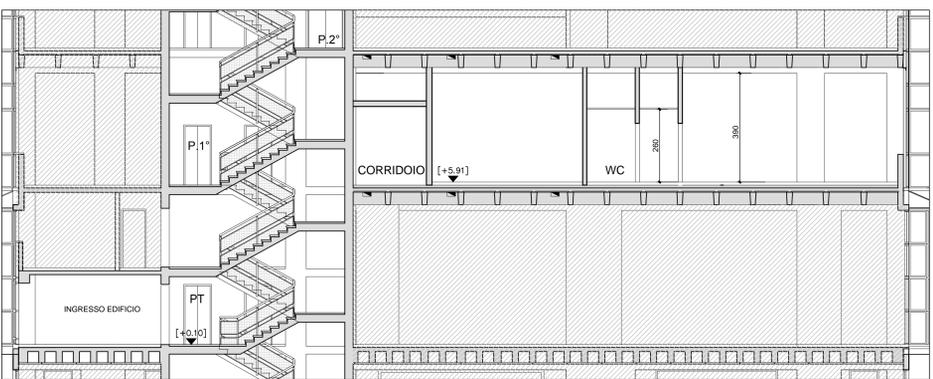


SEZIONE A-A - STATO ATTUALE scala 1:100

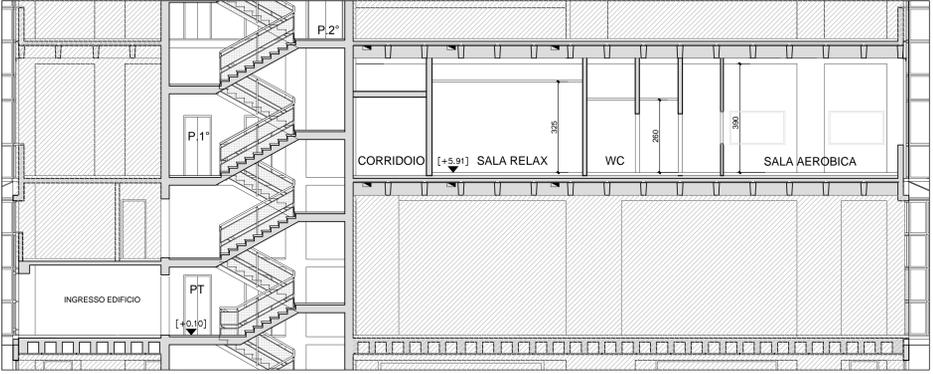


SEZIONE A-A - PROGETTO scala 1:100

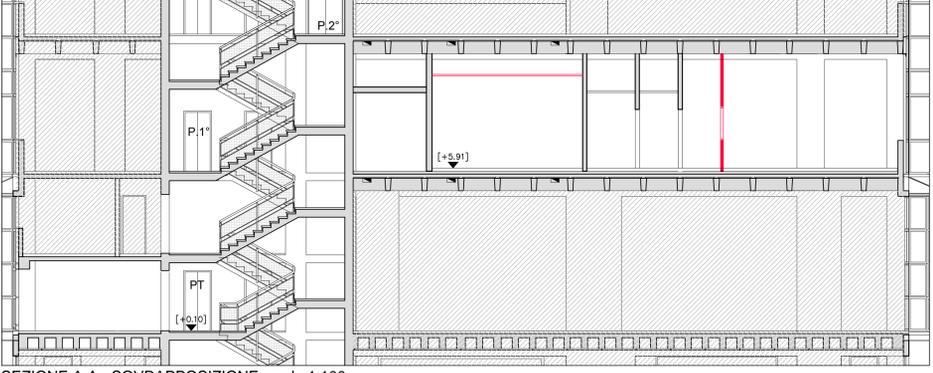

SEZIONE A-A - SOVRAPPOSIZIONE scala 1:100

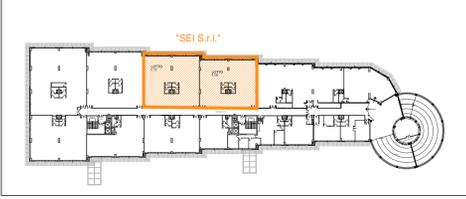

PLANIMETRIA DI RIFERIMENTO PIANO PRIMO

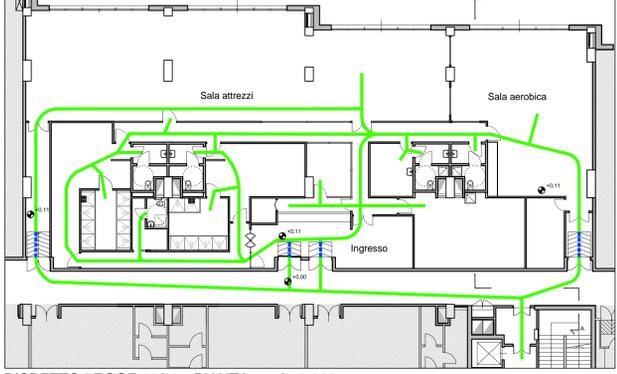

RISPETTO LEGGE 13/89 - PIANTE scala 1:200

- LEGENDA**
- nuove costruzioni
 - demolizioni
 - limite proprietà
 - percorso in piano o con pendenza ≤ 5%
 - percorso con pendenza massima 10%
 - rotazione sedia a ruote di 360° - diametro ingombro cm 150
 - seggiolino per doccia
 - * aerazione forzata
 - S 224.80
S 28.10
S 52.92 superficie utile
 - S 224.80
S 28.10
S 52.92 superficie aerilluminante richiesta
 - S 224.80
S 28.10
S 52.92 superficie aerilluminante in progetto

SEI S.R.L.

COMPLESSO CEBROSA 2000 - STRADA CEBROSA 86 - PIANO PRIMO

**PERMESSO DI COSTRUIRE IN DEROGA
AI SENSI L.106/11**

ACCORPAMENTO DI DUE UNITA' IMMOBILIARI
E MUTAMENTO DESTINAZIONE D'USO CON OPERE

PROPRIETA':
SEI s.r.l., Corso Matteotti 30, 10121, Torino - P.IVA 0558479017

AGGIORNAMENTO N. - DATA

PIANTE
SEZIONI
RISPETTO LEGGE 13/89

TAV 1.10.6
SCALA 1/VAR

ING. GIANNI BARISON - STUDIO BALDO & BARISON
via Tedilio Rossi 3, 10123 TORINO - studio@baldoebarison.com
T+39.011.51.75.246 - T+39.011.537.872 - PARTITA IVA 05664310013

GIUGNO 2013 **PC**