

COMUNE DI TORINO
VIA EXILLES, 29

PROPRIETÀ:
EDIL.GA.MA s.r.l.
Via Feroggio n° 21, Torino
AREA MP

EDIFICIO COMMERCIALE E RESIDENZIALE
A 5 P.F.T. E AUTORIMESSA INTERRATA

PERMESSO DI COSTRUIRE IN DEROGA
ai sensi Art. 5 Legge n°106 del 12/07/2011
per modifica destinazione d'uso attività compatibili da terziario a residenza


Tavola n° 2 - prospetti,
dimostrazione adattabilità servizio igienico
- Stato di fatto, sovrapposizione e progetto -

Aprile 2013

LA PROPRIETÀ:
EDIL.GA.MA s.r.l.
Legale rapp. LUCA GALIANO

I PROGETTISTI:
Arch. Marco MINARI
piazza Statuto 9 - 10122 TORINO
A.I. TECH architettura e ingegneria
Bancarello Condoti associati
corso Unione Sovietica, 248 - 10134 TORINO

STATO DI FATTO

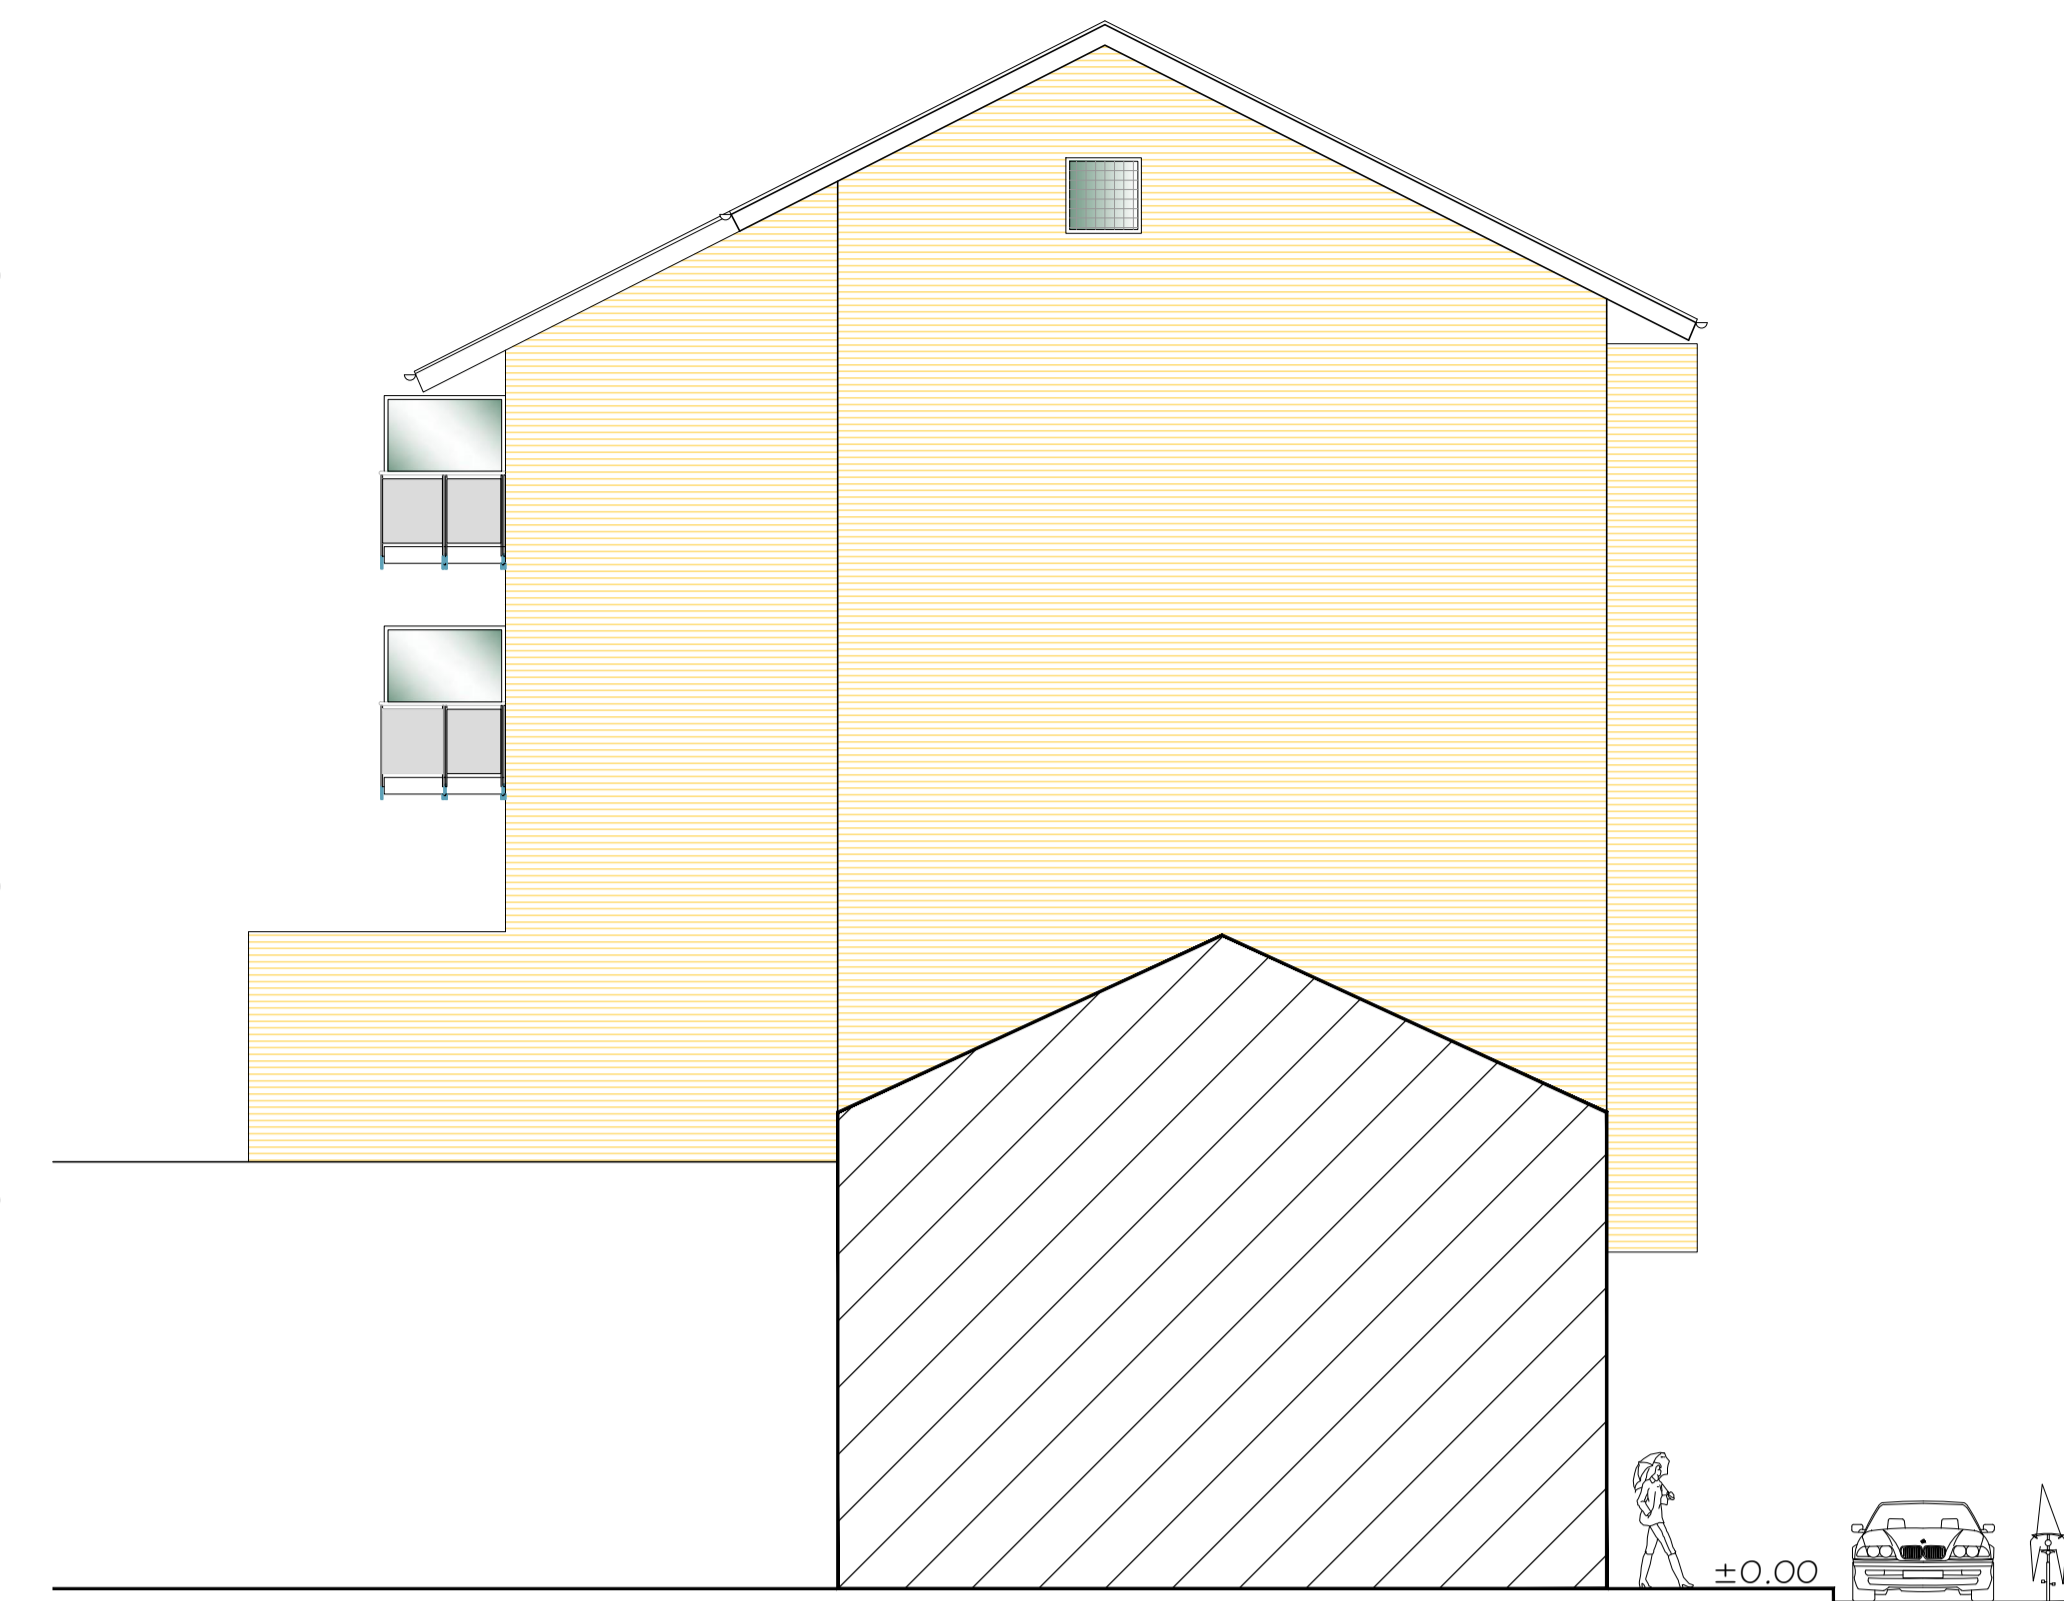


PROSPETTO SUD - scala 1:100

PROSPETTO OVEST - INVARIATO - scala 1:100





PROSPETTO SU VIA EXILLES - INVARIATO - scala 1:100

SOVRAPPOSIZIONE

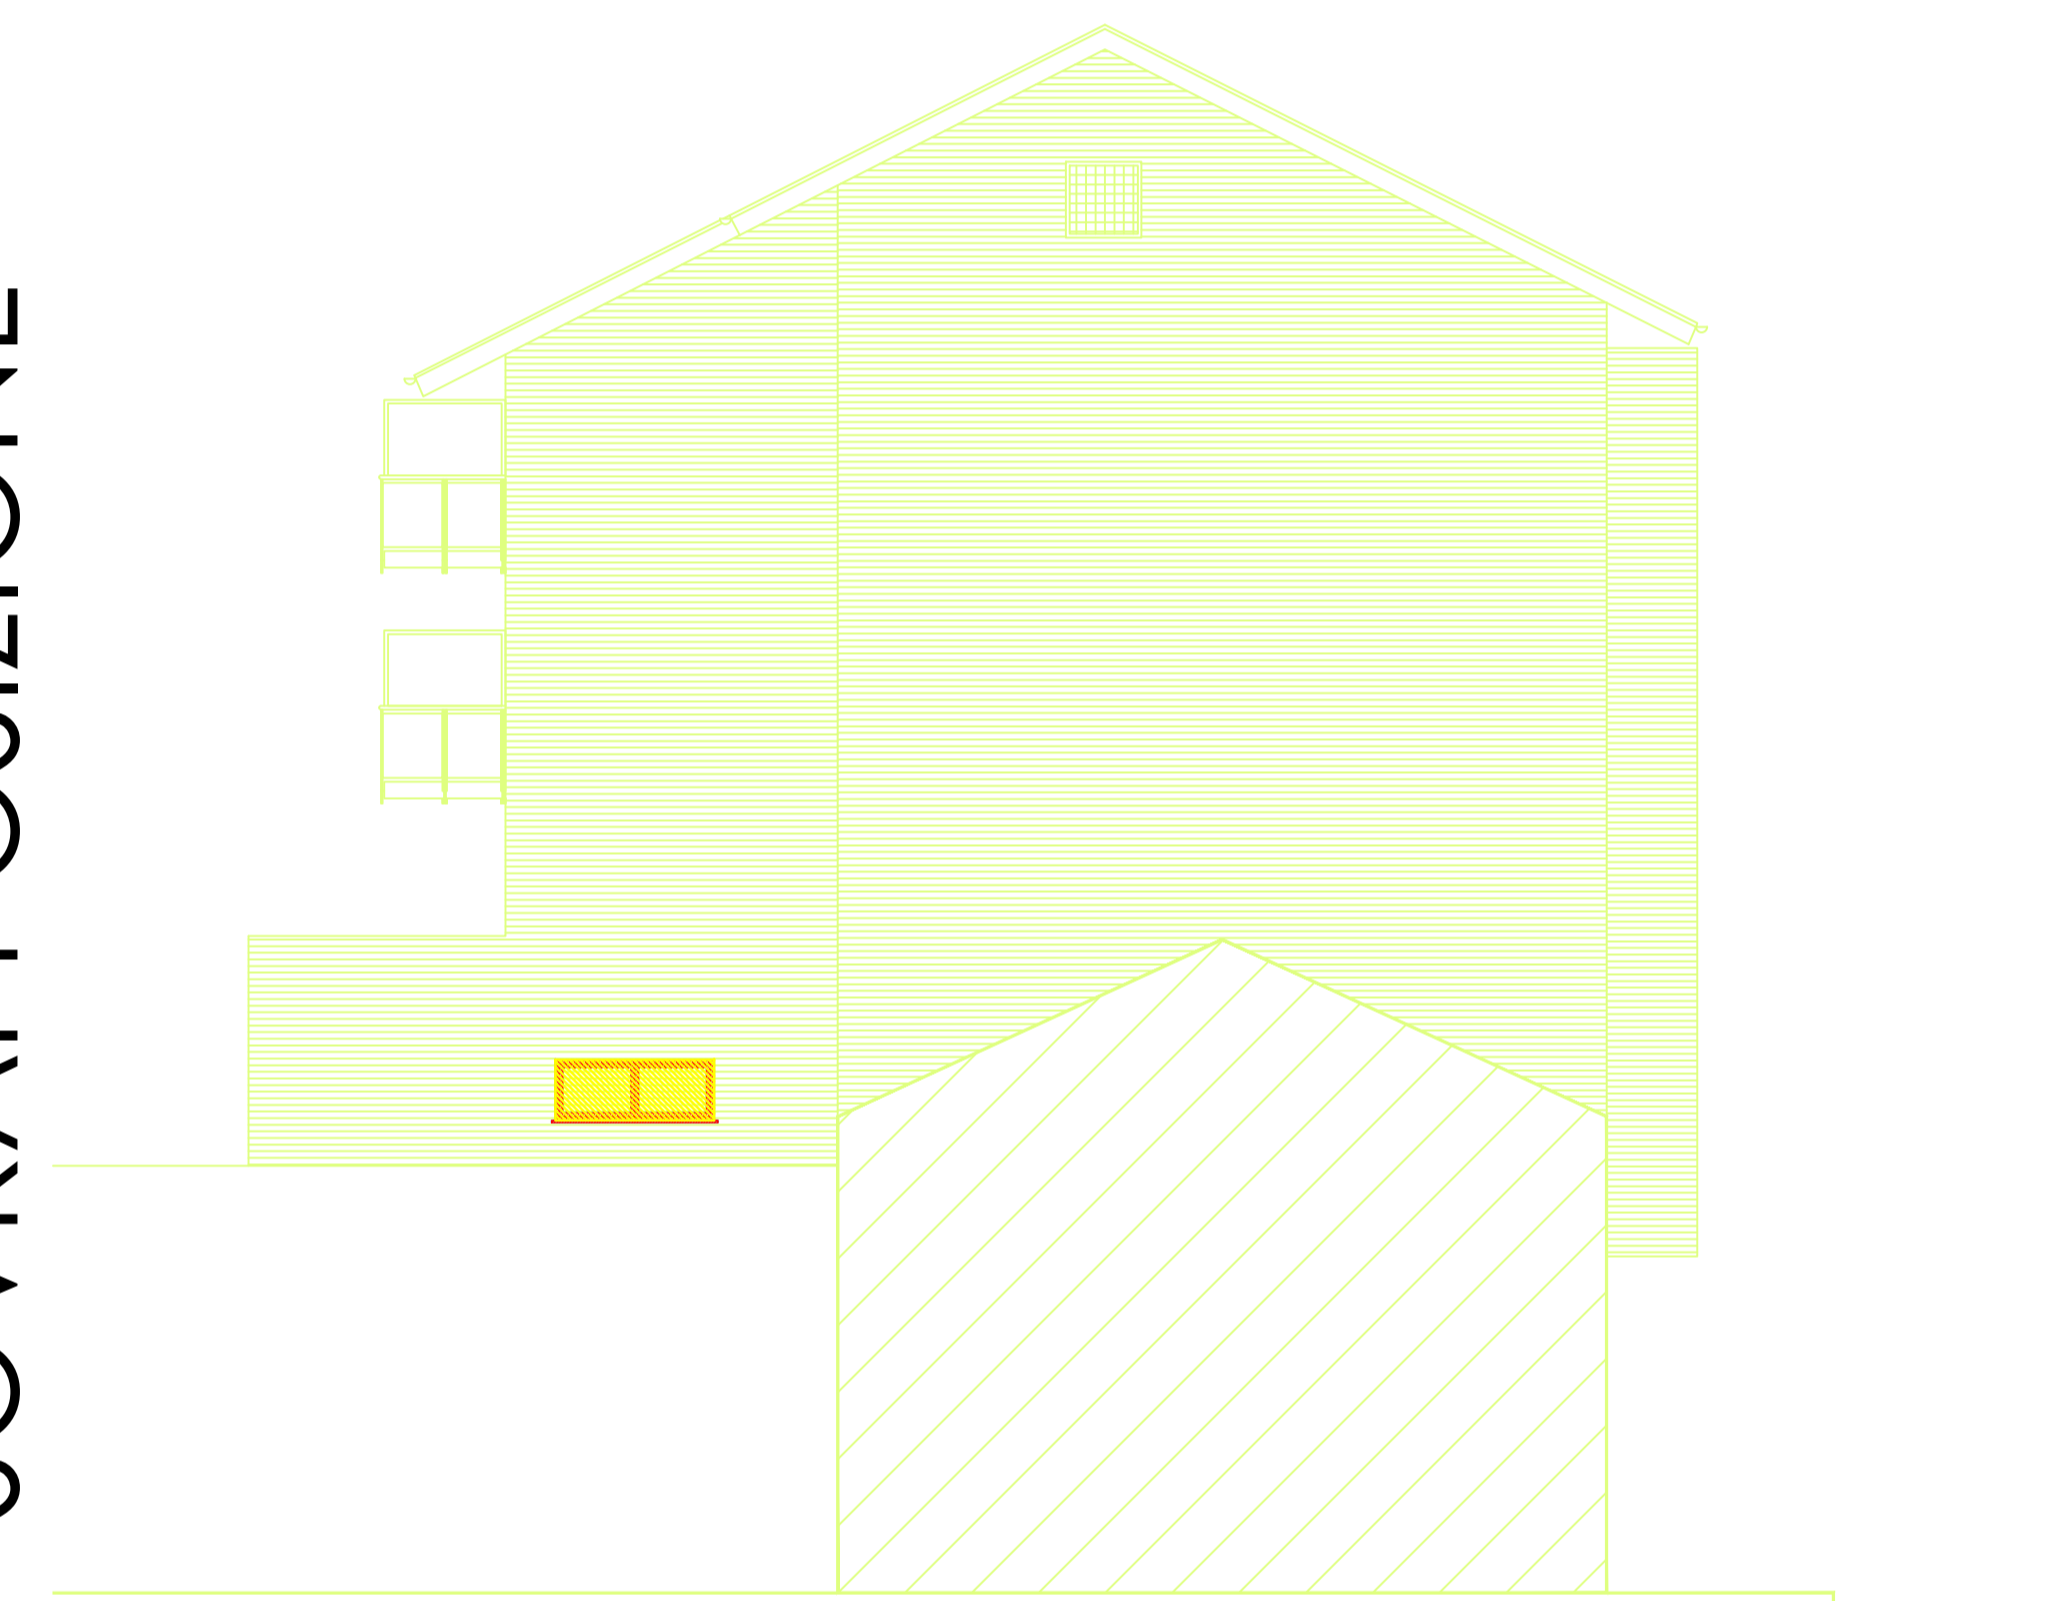


PROSPETTO SUD - scala 1:100

PROSPETTO OVEST - INVARIATO - scala 1:100

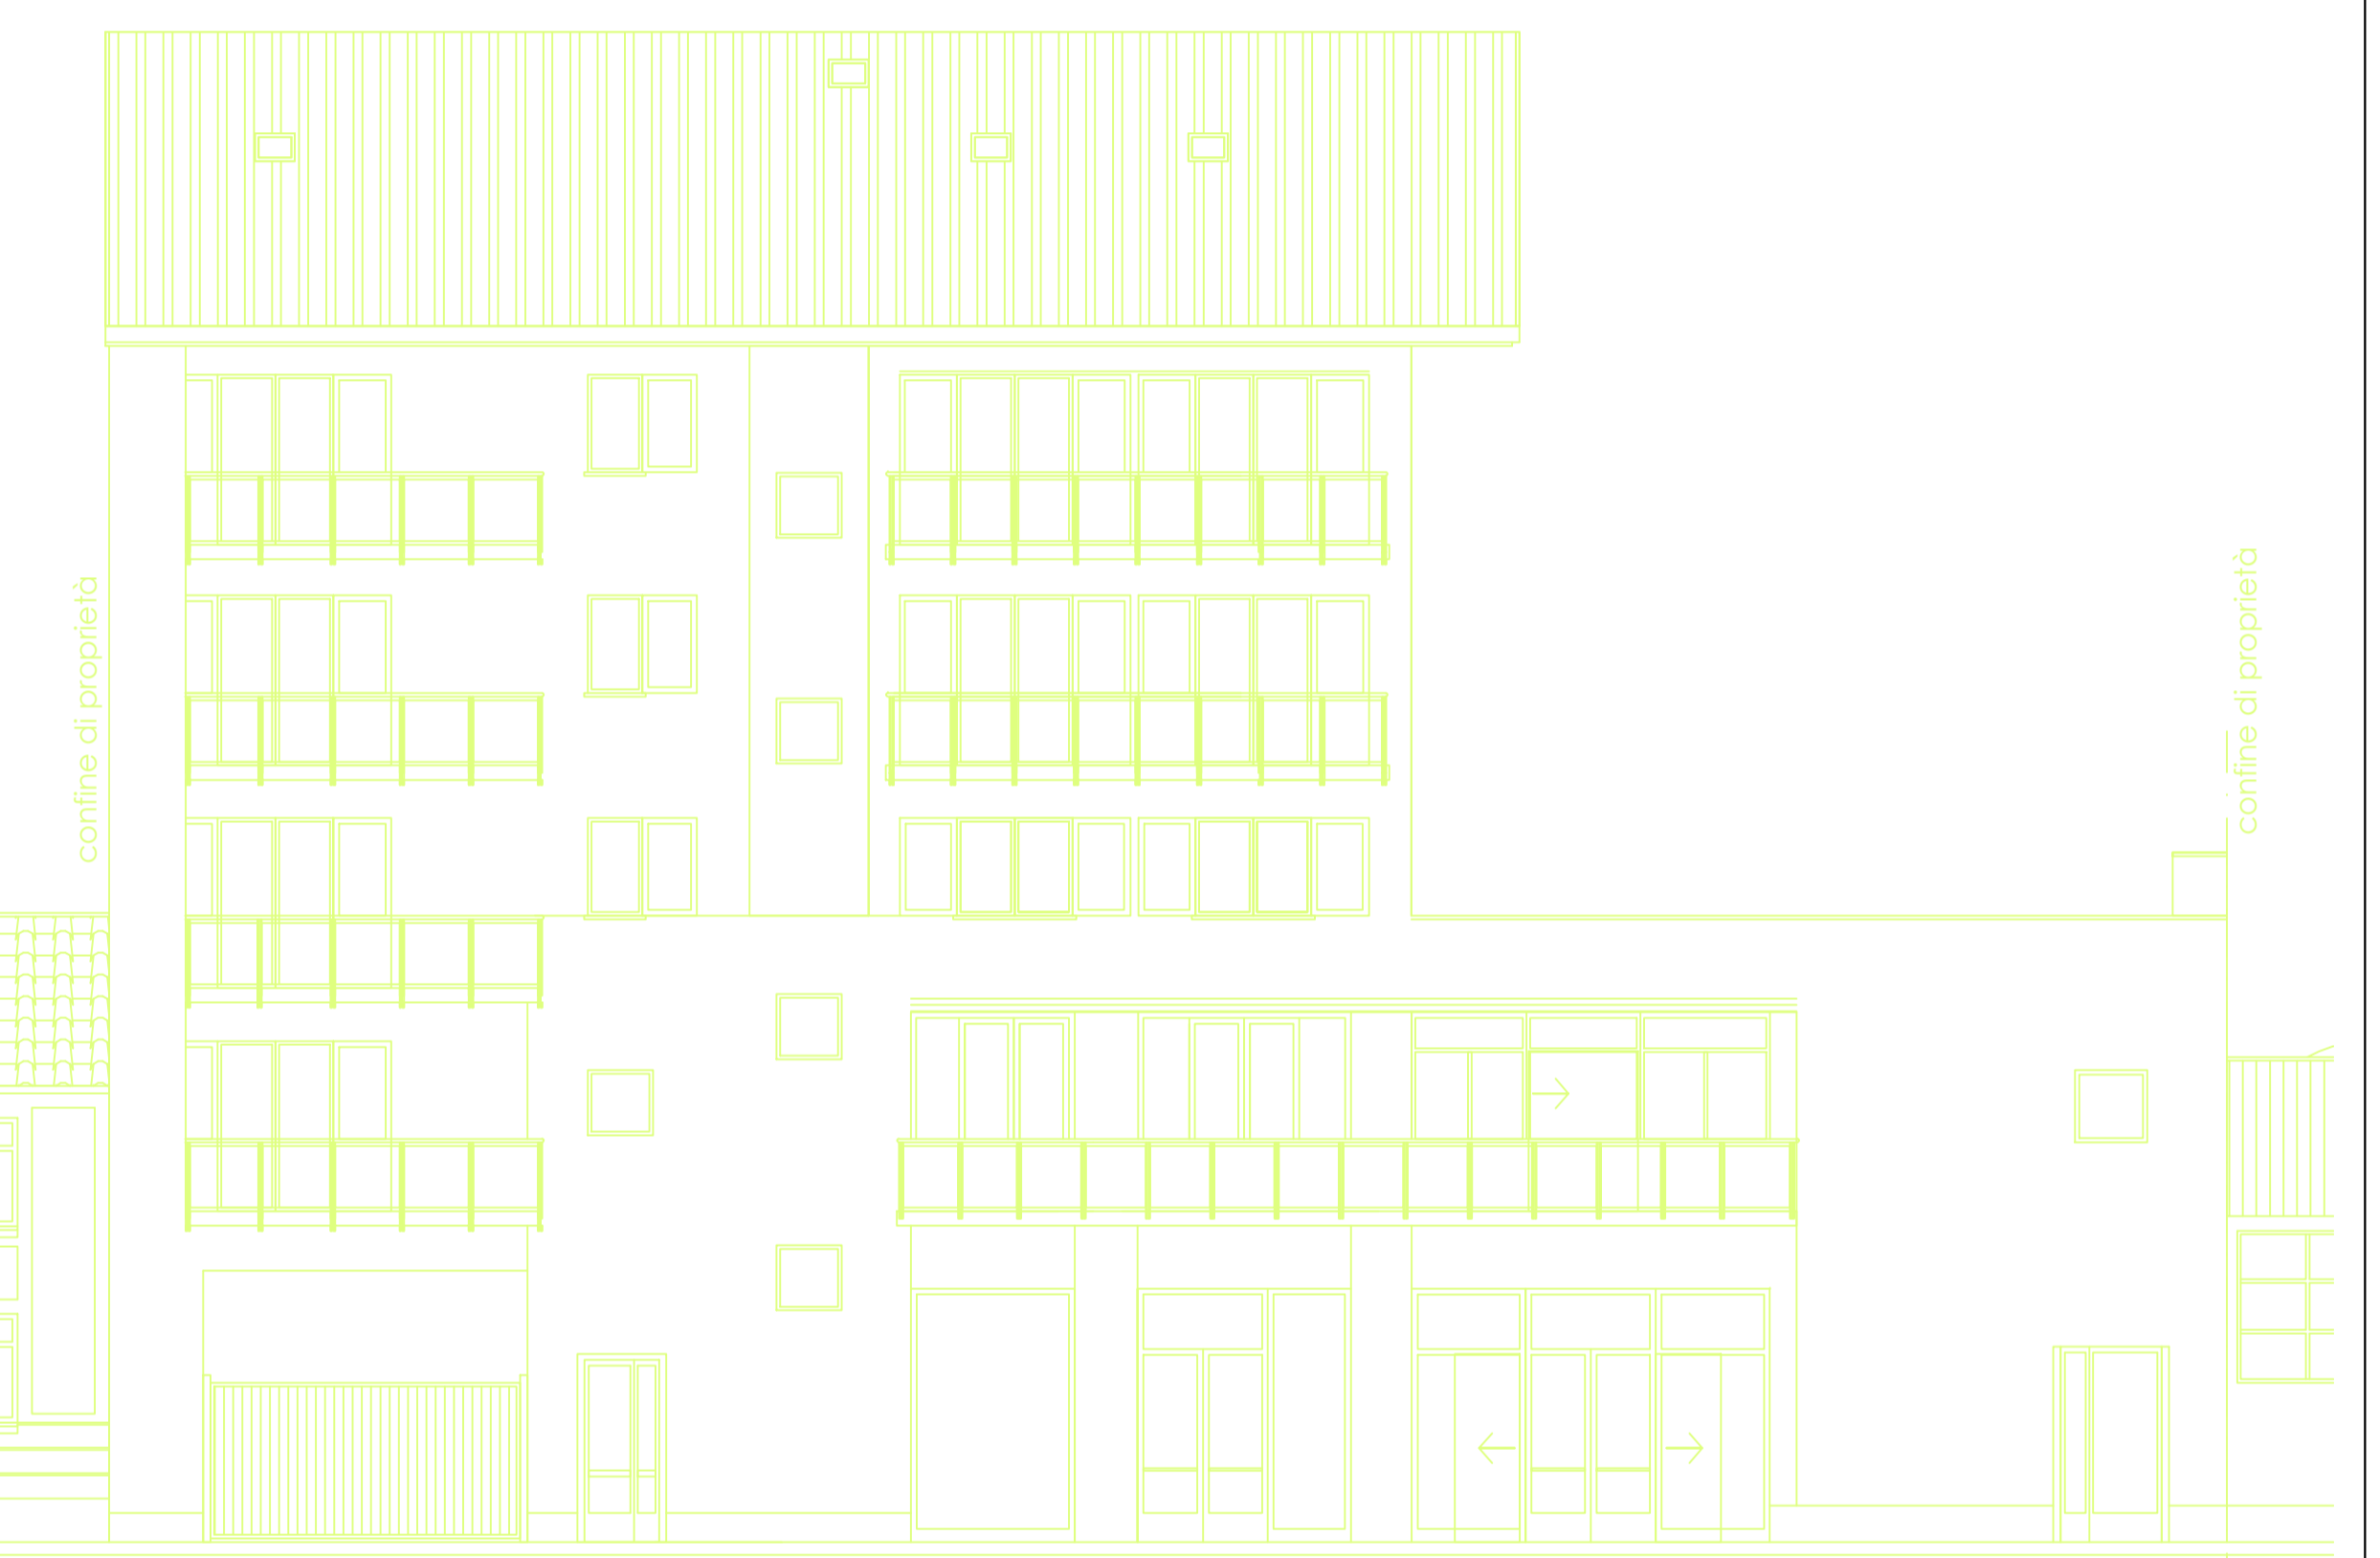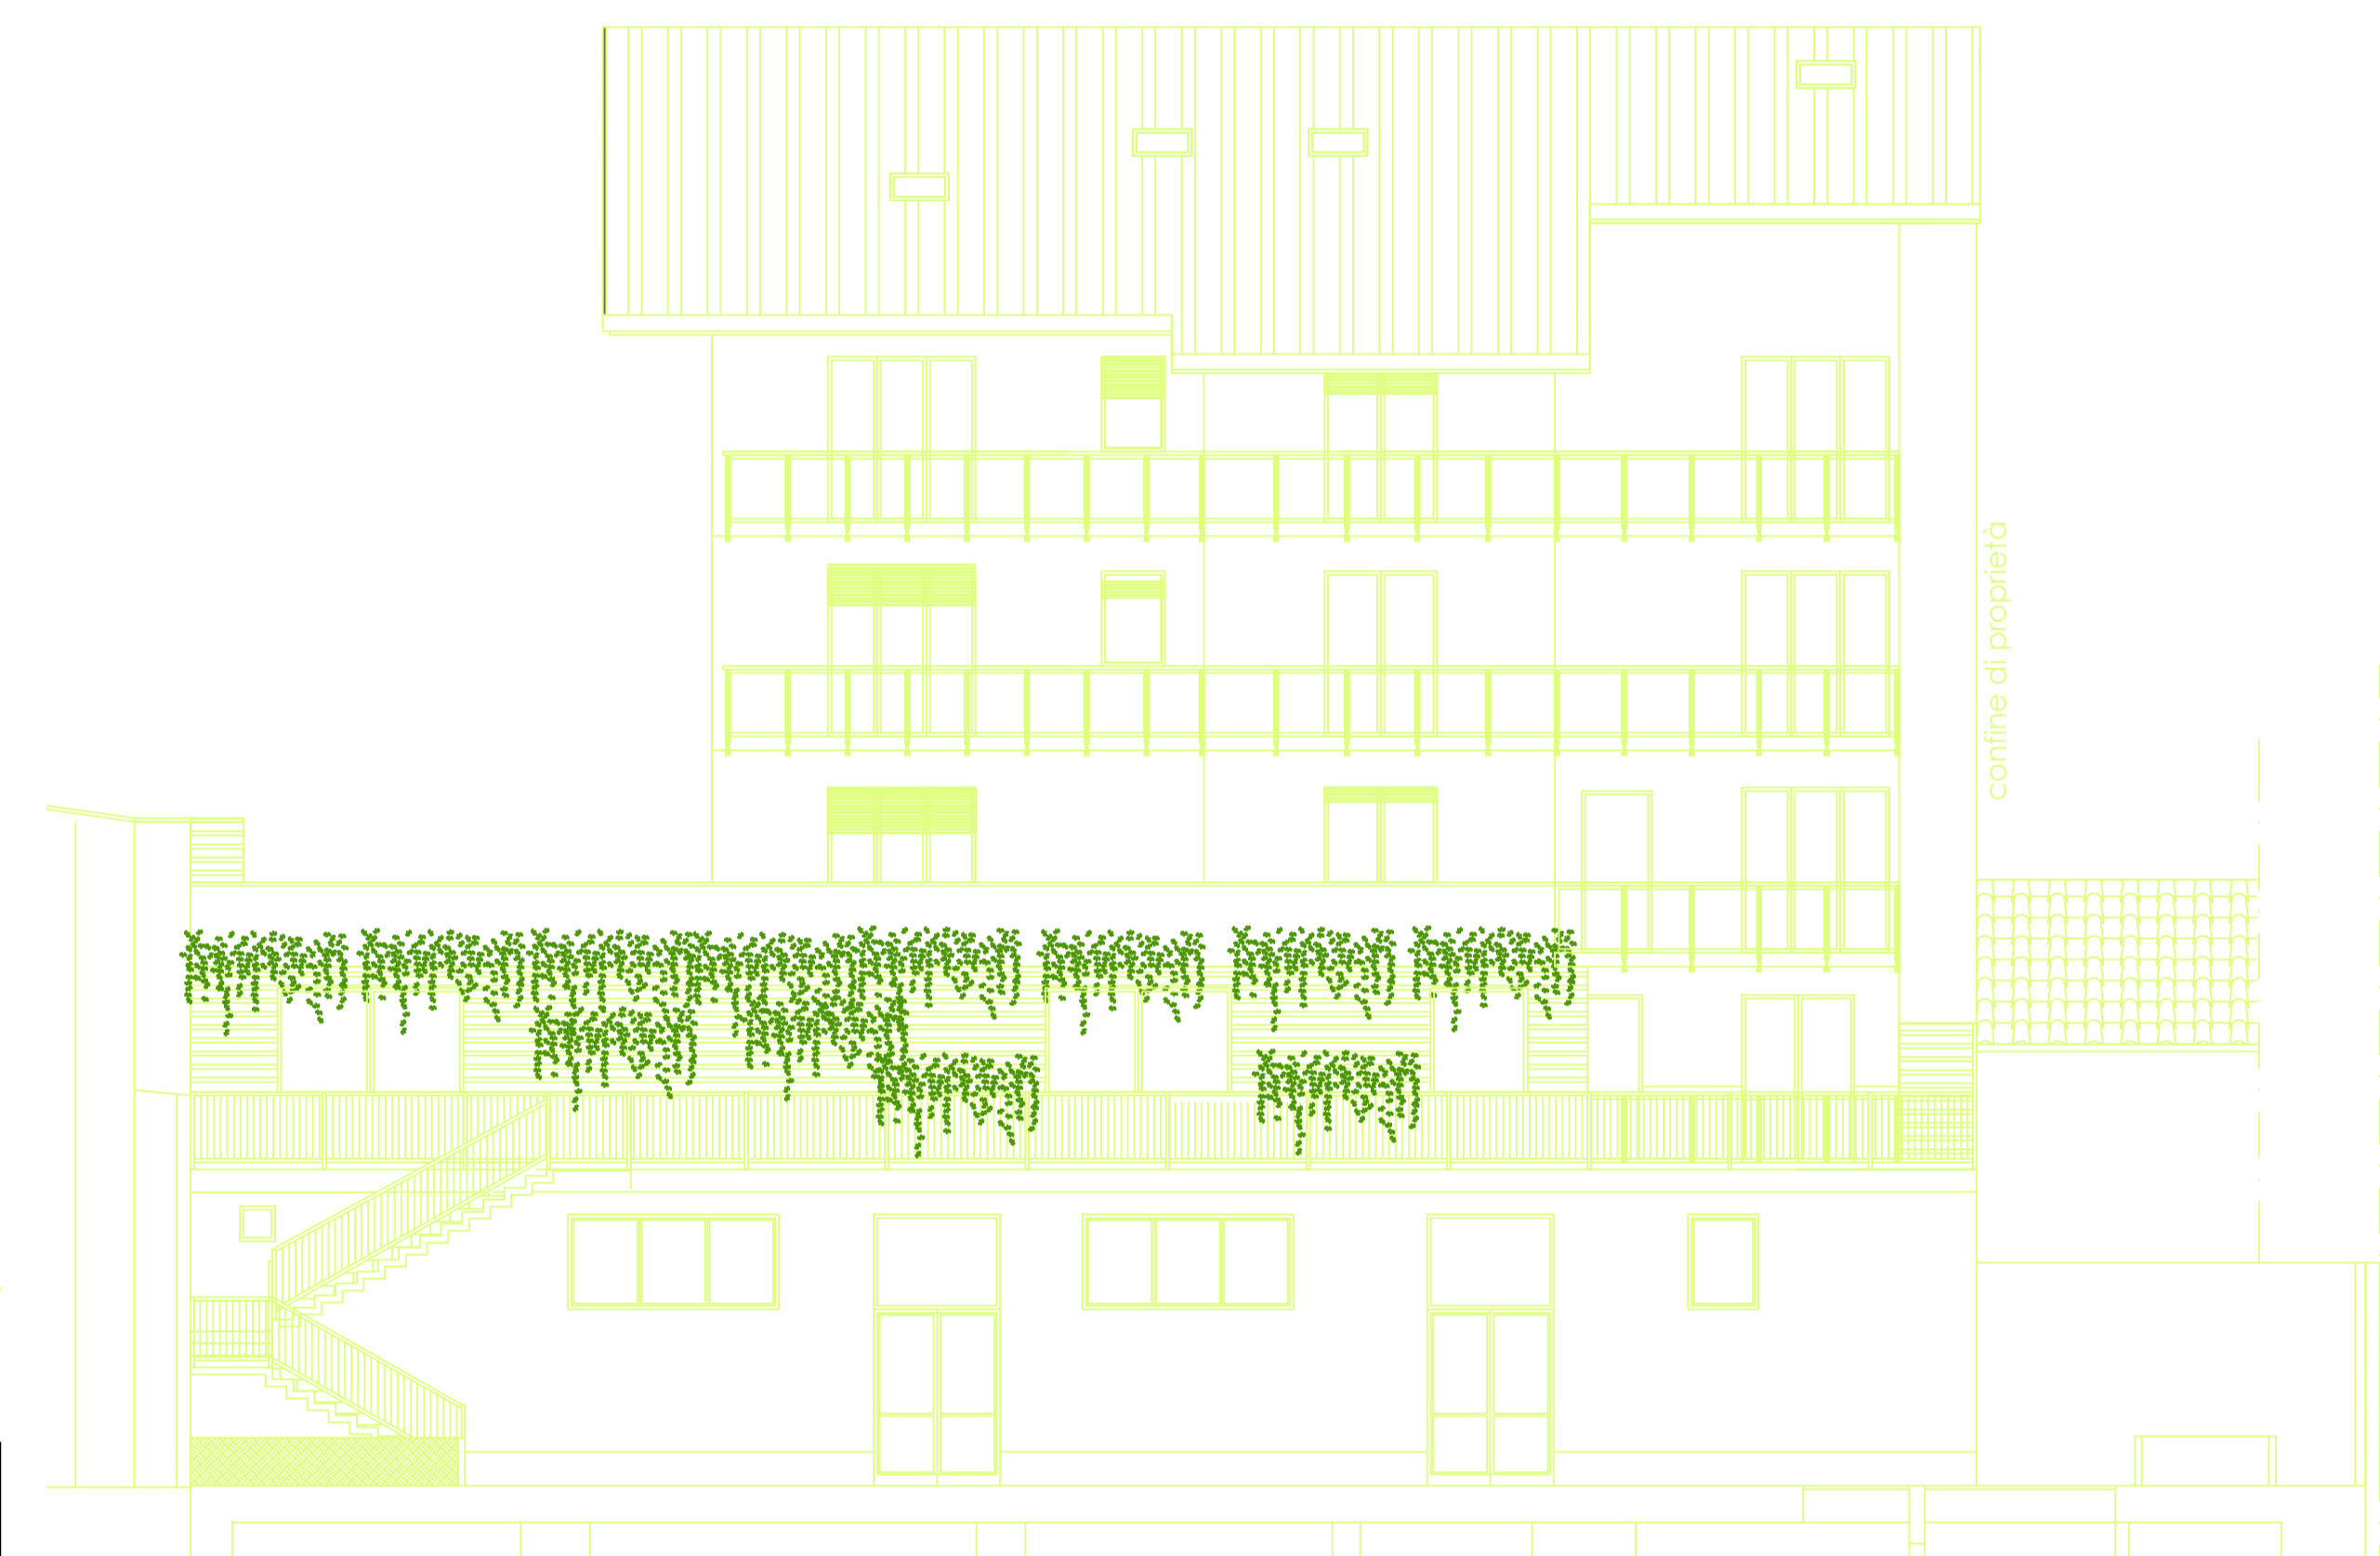

PROSPETTO SU VIA EXILLES - INVARIATO - scala 1:100

PROGETTO

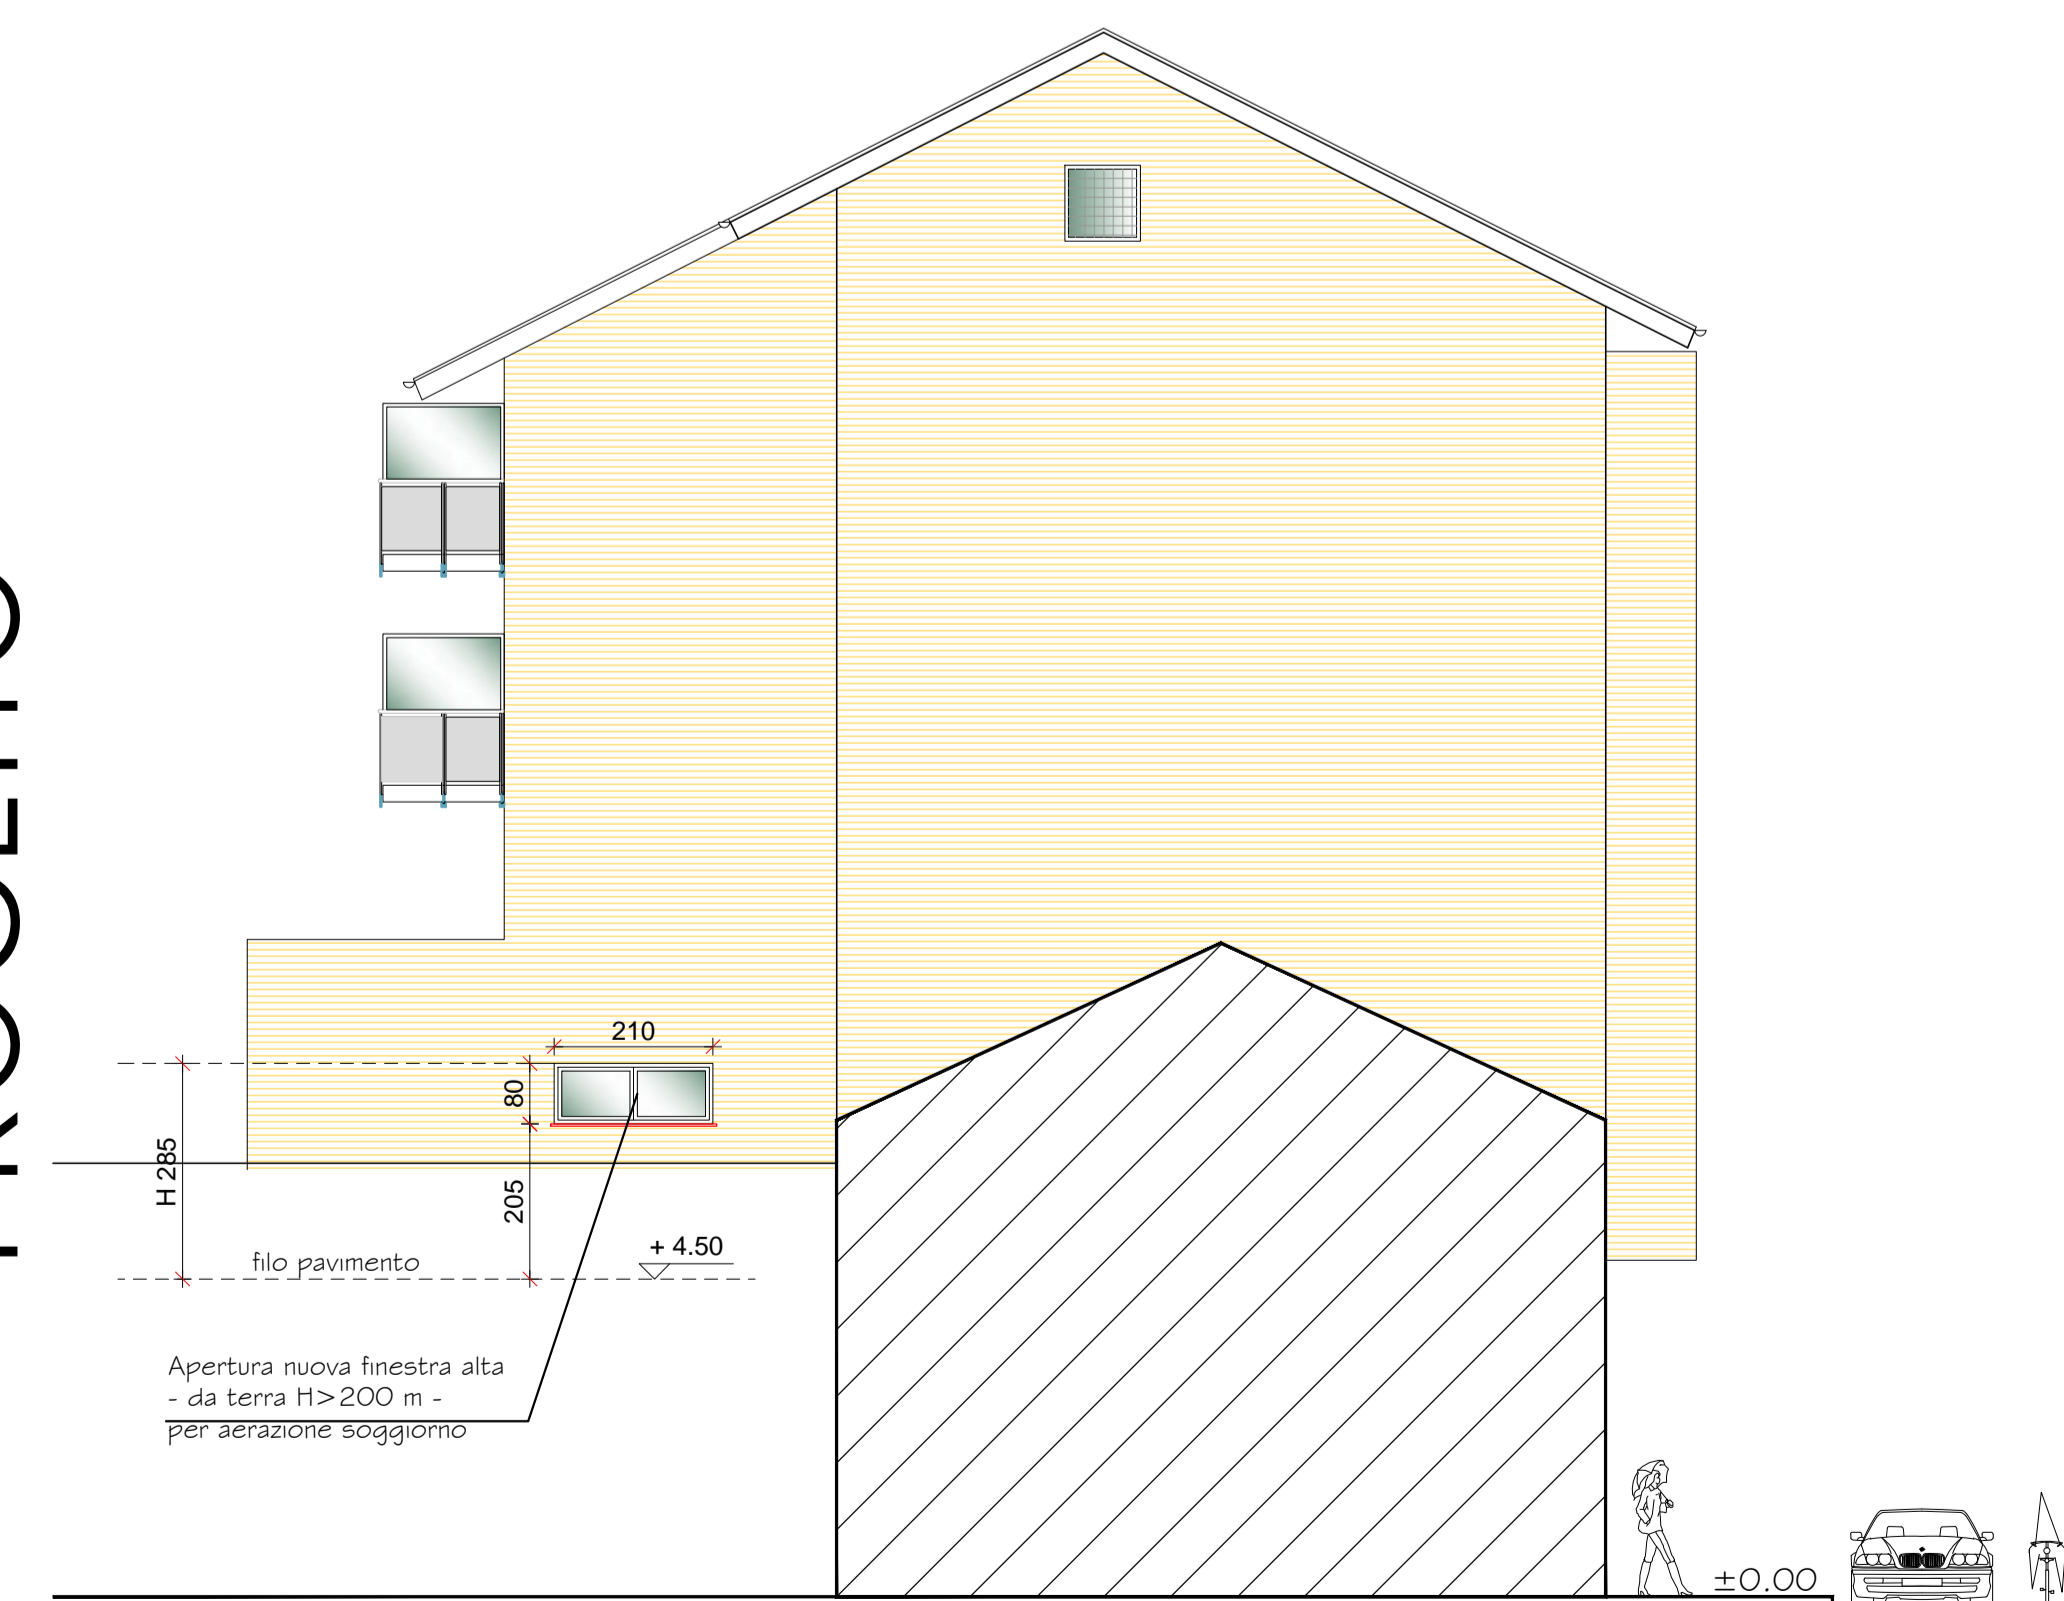


PROSPETTO SUD - scala 1:100


PROSPETTO OVEST - INVARIATO - scala 1:100



PROSPETTO SU VIA EXILLES - INVARIATO - scala 1:100

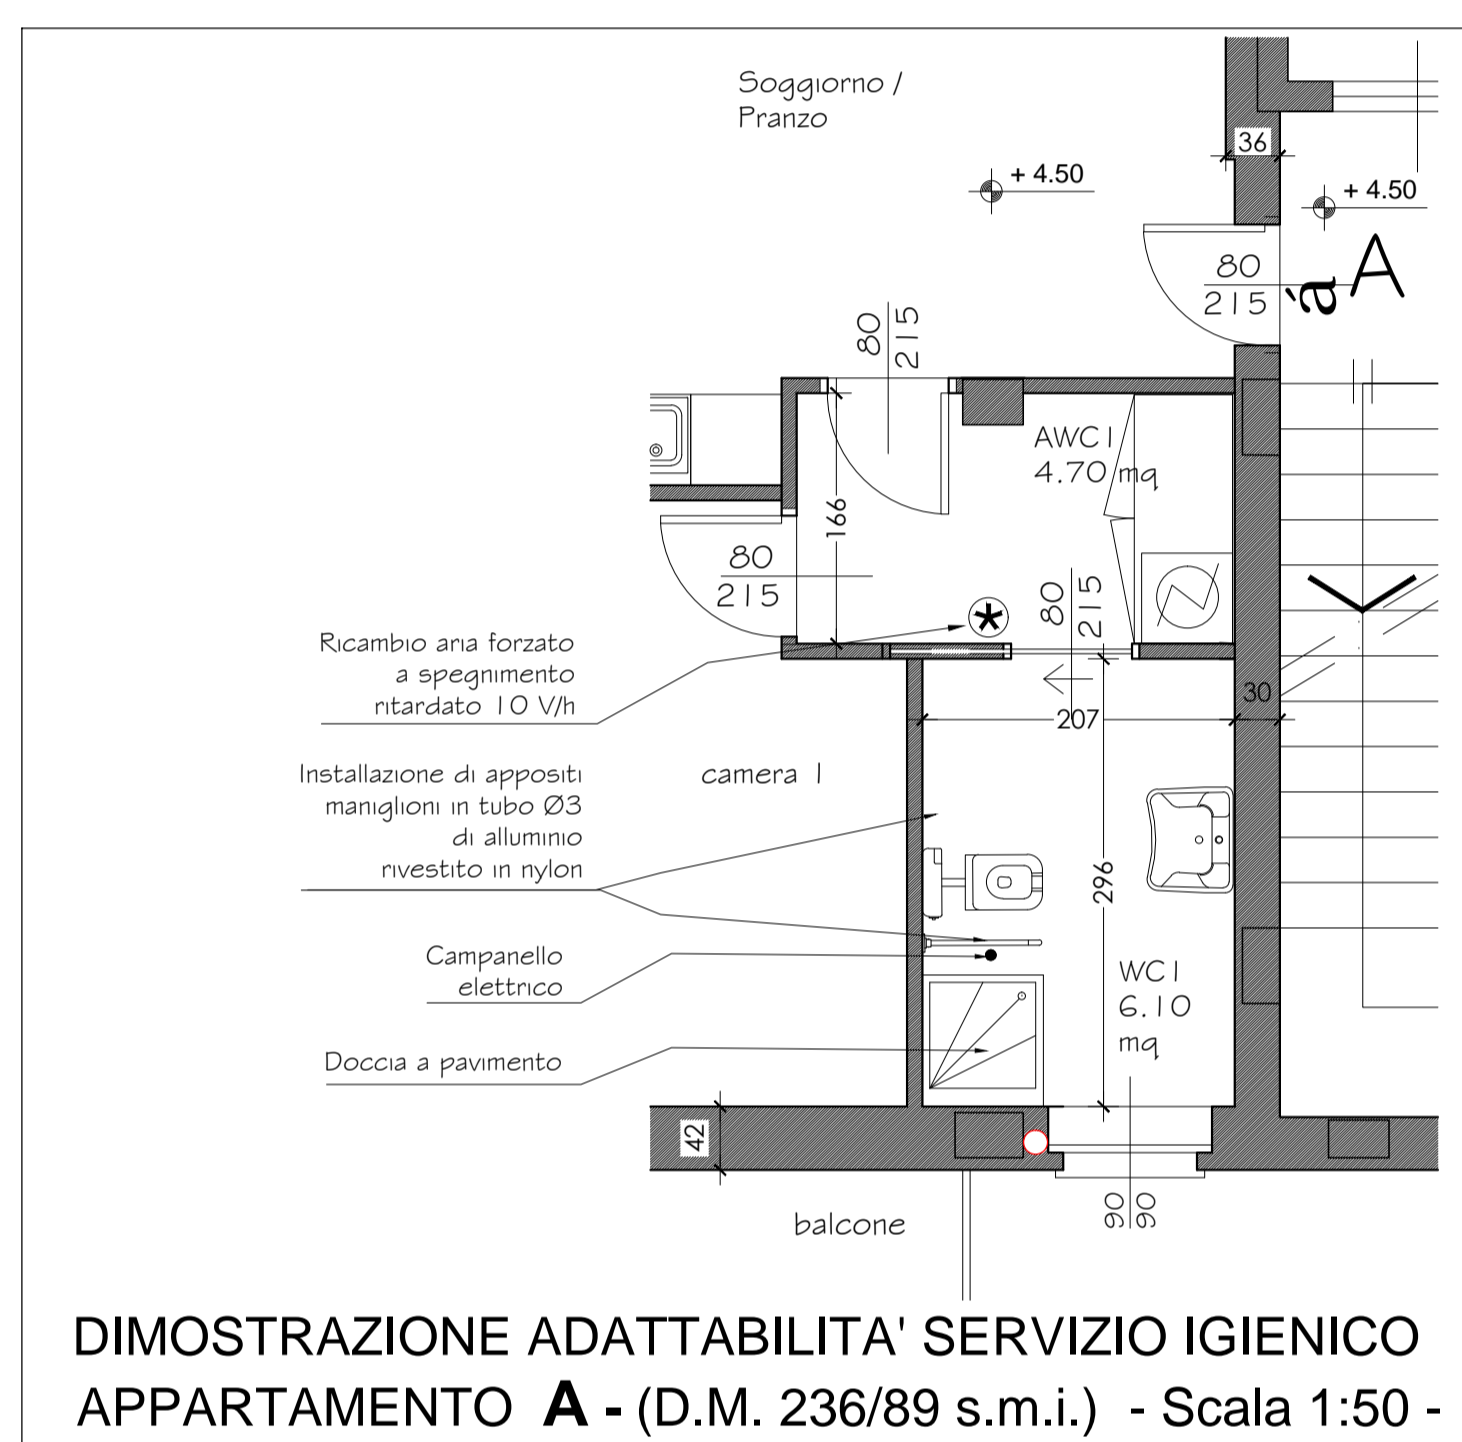

DIMOSTRAZIONE ADATTABILITA' SERVIZIO IGIENICO APPARTAMENTO A - (D.M. 236/89 s.m.i.) - Scala 1:50 -

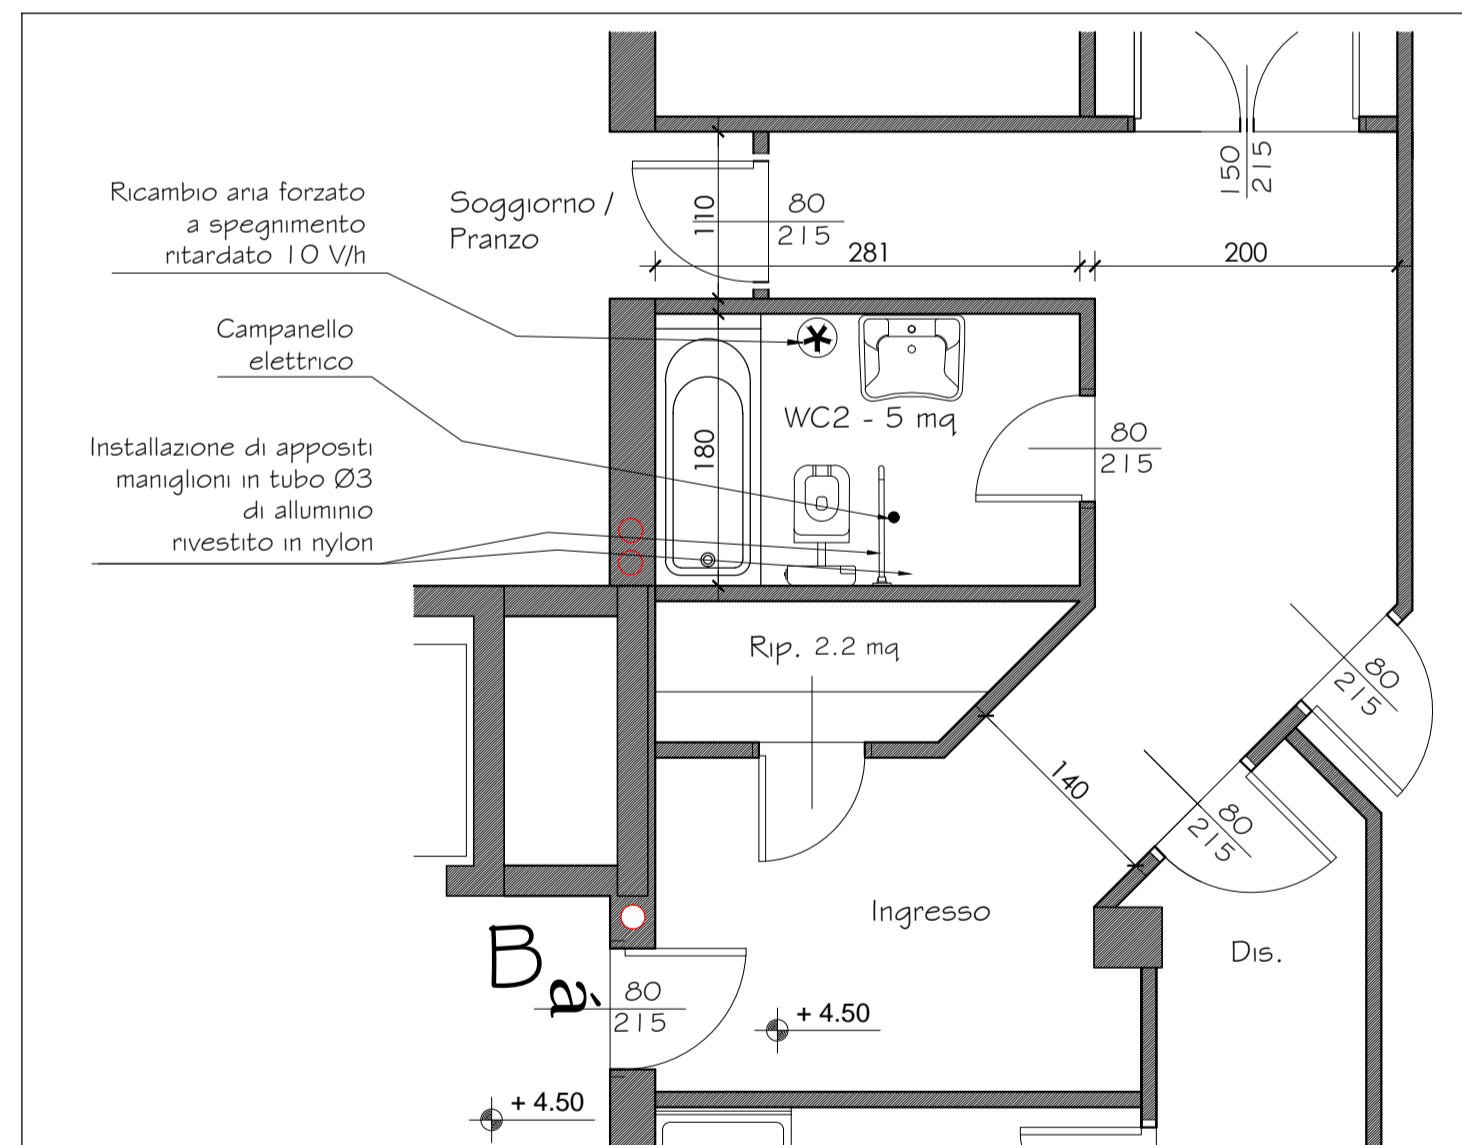

DIMOSTRAZIONE ADATTABILITA' SERVIZIO IGIENICO APPARTAMENTO B - (D.M. 236/89 s.m.i.) - Scala 1:50 -



DIMOSTRAZIONE ADATTABILITA' SERVIZIO IGIENICO APPARTAMENTO C - (D.M. 236/89 s.m.i.) - Scala 1:50 -