
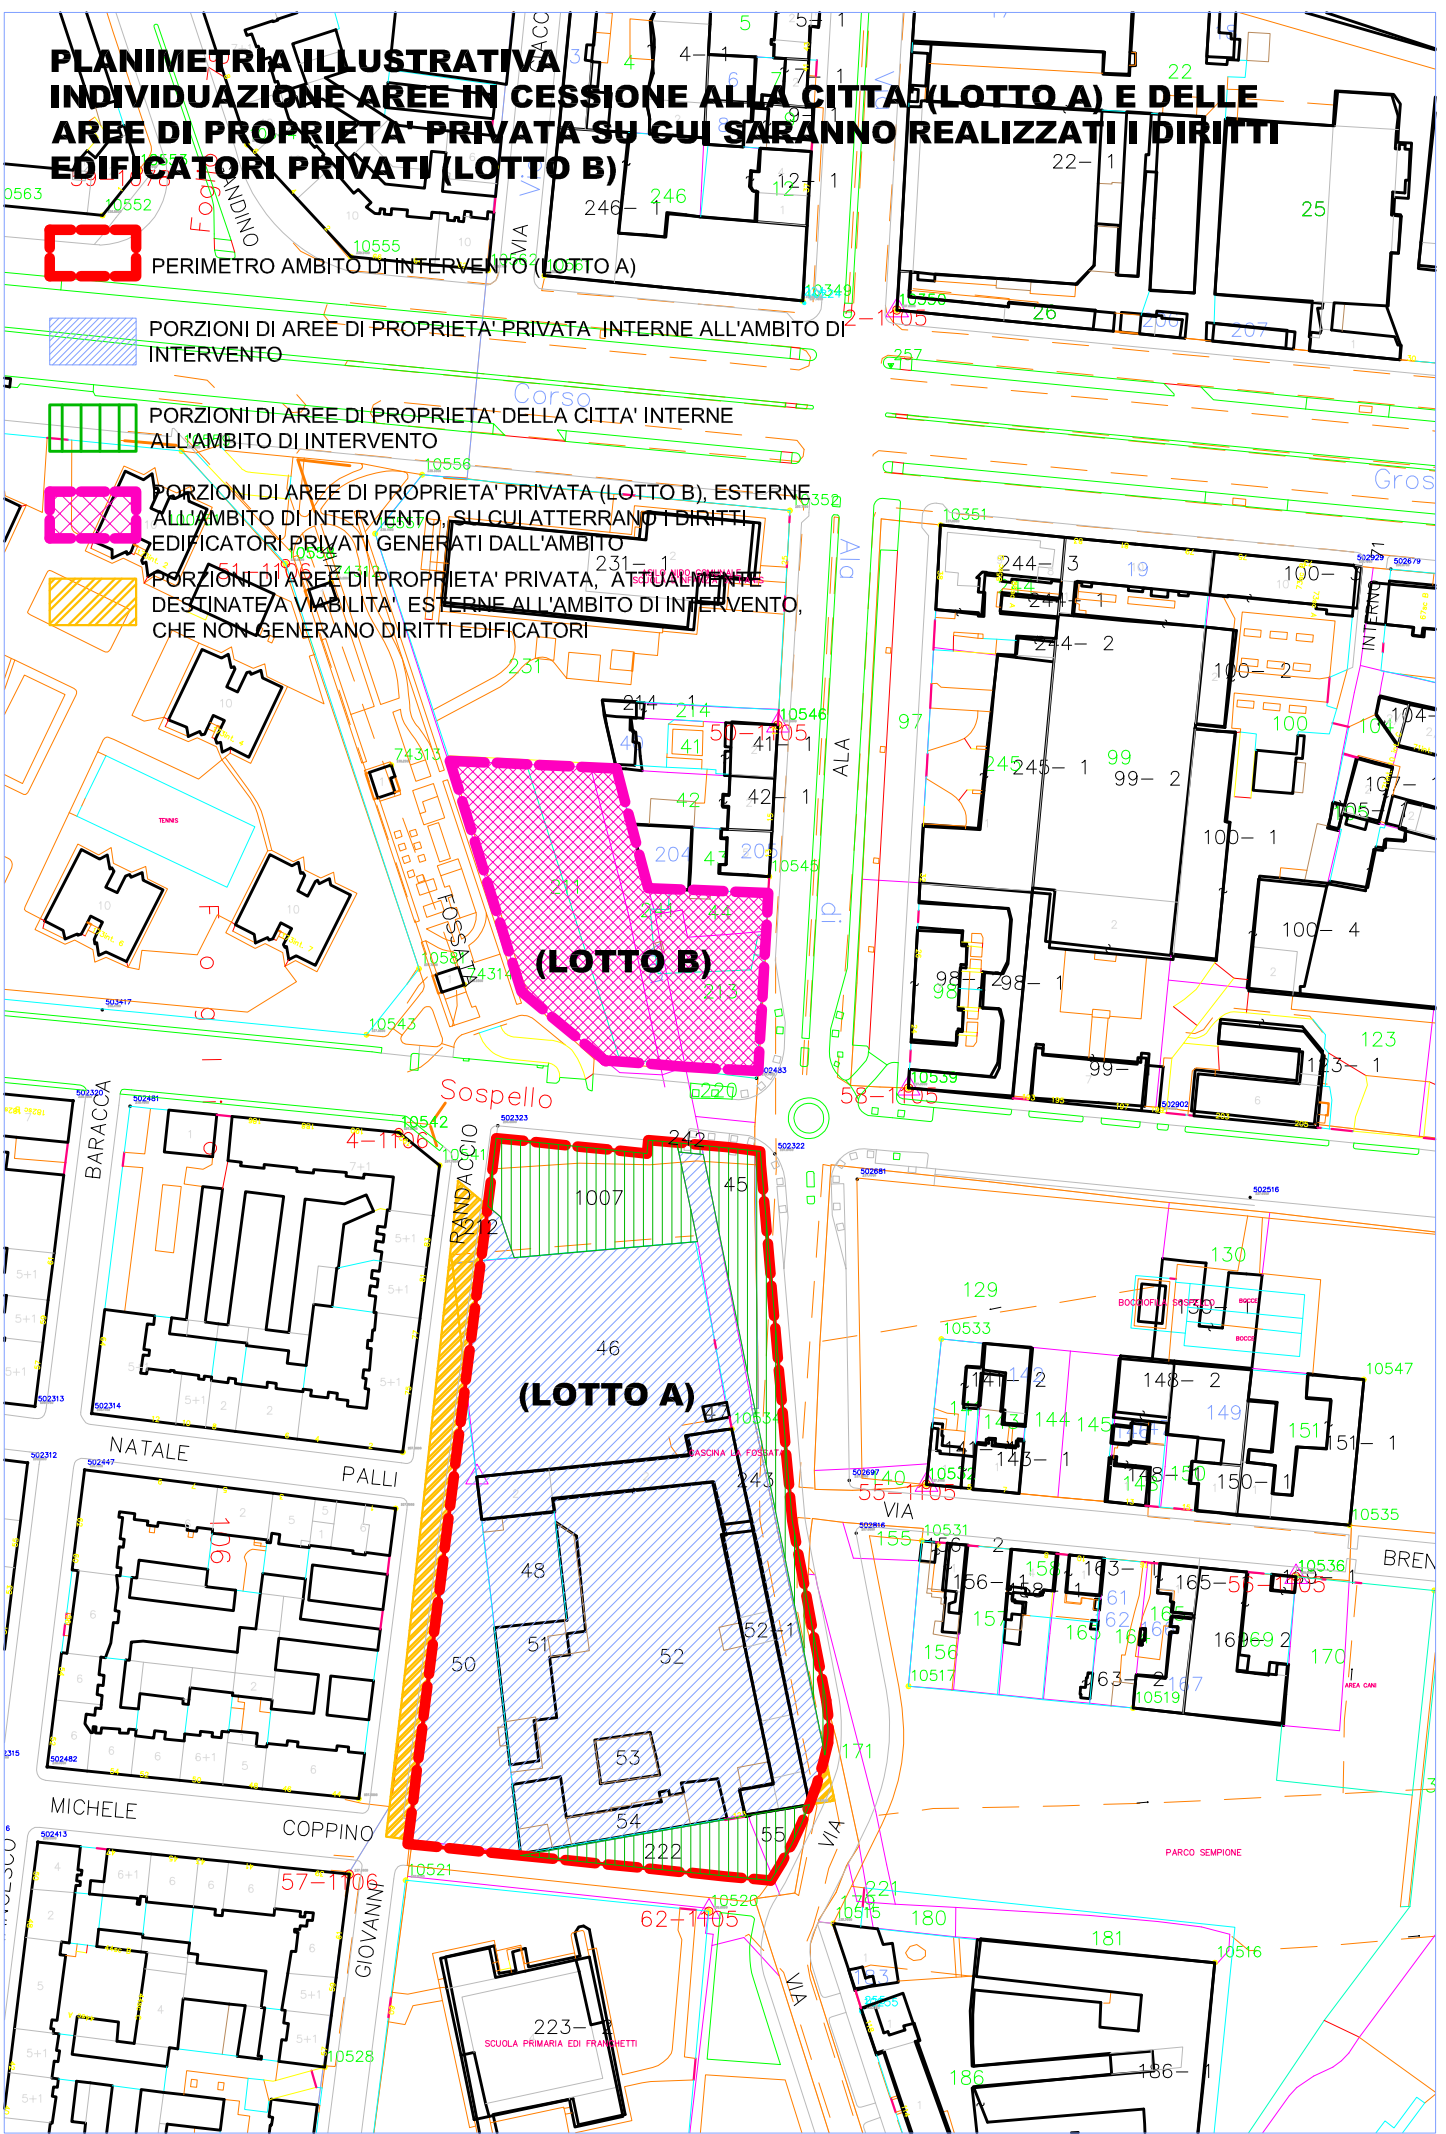


PLANIMETRIA ILLUSTRATIVA INDIVIDUAZIONE AREE IN CESSIONE ALLA CITTÀ (LOTTO A) E DELLE AREE DI PROPRIETÀ PRIVATA SU CUI SARANNO REALIZZATI I DIRITTI EDIFICATORI PRIVATI (LOTTO B)

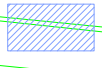

 PERIMETRO AMBITO DI INTERVENTO (LOTTO A)

 PORZIONI DI AREE DI PROPRIETÀ PRIVATA INTERNE ALL'AMBITO DI INTERVENTO

 PORZIONI DI AREE DI PROPRIETÀ PRIVATA DELLA CITTÀ INTERNE ALL'AMBITO DI INTERVENTO

 PORZIONI DI AREE DI PROPRIETÀ PRIVATA (LOTTO B), ESTERNE ALL'AMBITO DI INTERVENTO, SUL CUI ATTERRANDO I DIRITTI EDIFICATORI PRIVATI GENERATI DALL'AMBITO

 PORZIONI DI AREE DI PROPRIETÀ PRIVATA, ATTUALMENTE DESTINATE A VIABILITÀ ESTERNE ALL'AMBITO DI INTERVENTO, CHE NON GENERANO DIRITTI EDIFICATORI