COMUNE DI TORINO
COMPLESSO CASCINA FOSSATA
VIA ALA DI STURA

PLANIMETRIA DELL' AMBITO DI INTERVENTO

Direzione Centrale Ambiente Sviluppo Territorio e Lavoro

Direzione Urbanistica

Servizio Strategie Urbane

CONCESSIONE IN DIRITTO DI SUPERFICIE OTTANTENNALE DELL' AREA A SERVIZI DENOMINATA CASCINA FOSSATA PER LA REALIZZAZIONE DI INTERVENTI DI EDILIZIA RESIDENZIALE TEMPORANEA, CON SPAZI COMMERCIALI E PRODUTTIVI

FASE PROGETTAZIONE

PRELIMINARE ☐ DEFINITIVA ■ ESECUTIVA ☐

PERMESSO DI COSTRUIRE PER INTERVENTO DI NUOVO IMPIANTO E RESTAURO CONSERVATIVO

PROGETTO
PIANTA PIANO INTERRATO
PIANTA PIANO TERRA
PIANTA PIANO MEZZANINO

REV	data	oggetto

SCALA DISEGNO 1:200

DATA 31.03.2014

ELABORATO A.06

FONDO	COMMESSA	OPERA	SETTORE	PROGETTO	DISC	DOC	NR.	REV	FOGLIO	DI
FASP	TOS	000	PSS	PC	EDI	AE	02	00	2	2

ENTI PREPOSTI

Città di Torino
Piazza Palazzo di Città 1, 10122 Torino

Soprintendenza per i Beni Architettonici e Paesaggistici per la provincia di Torino
Piazza San Giovanni 2, 10122 Torino

SOGGETTO ATTUATORE
Fondo Abitare Sostenibile Piemonte - gestito da Finpiemonte Partecipazioni
Largo Giuseppe Levi 2 - 20121 Milano
tel. +39 02.00.66.25.11

ATI DI PROGETTAZIONE
ARCHIRES s.r.l. (mandataria)
Studio 421 (mandante)
DATA Torino (mandante)
CSC3 s.r.l. (mandante)

Coordinamento generale
ARCHIRES s.r.l.
C.so Racconigi, 299 - 10141 Torino
tel. 011 37.80.14 - fax 011.33.86.75
e-mail: res@archires.it

Progetto architettonico
ARCHIRES s.r.l.
Arch. Riccardo Alemanni
via Avellino 22 - 10144 Torino
tel. 011.0264.0264 - fax 011.0266033
e-mail: info@studio421.it

Arch. Luciano Pia
via Ivrea 27 - 10131 Torino
e-mail: info@lucianopia.it

Progetto strutturale
ARCHIRES s.r.l.
C.so Racconigi, 299 - 10141 Torino
tel. 011 37.80.14 - fax 011.33.86.75
e-mail: res@archires.it

Progetto impianti e sottoservizi
Studio SUBRA
Località Nichi della Liberta' 1 - 10098 Rivoli (TO)
tel. 339 1551 [illegible] - fax 178 211 [illegible]
e-mail: info@subra.it

Computi Metrici - Costi e Programma Lavori
CSC3 s.r.l.
Via Mentana 12 - 20057 Paullo (MI)
tel. 02.90.63.04.75 - fax 0290.63.46.74
e-mail: info@csc3.it

Coordinamento sicurezza in fase di progettazione
ARCHIRES s.r.l.

Direzione Lavori Generale
ARCHIRES s.r.l.

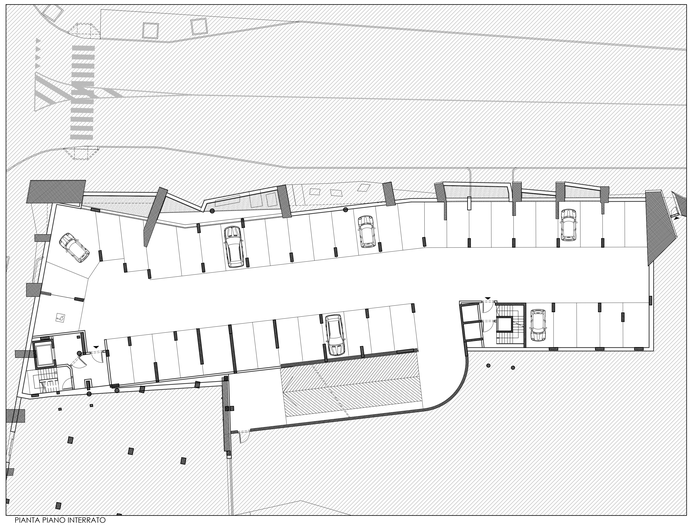

PIANTA PIANO INTERRATO

LEGENDA

- attività commerciali
- attività artigianali
- attività di ristorazione
- attività sanitarie
- spazi a disposizione del pubblico
- residenze temporanee

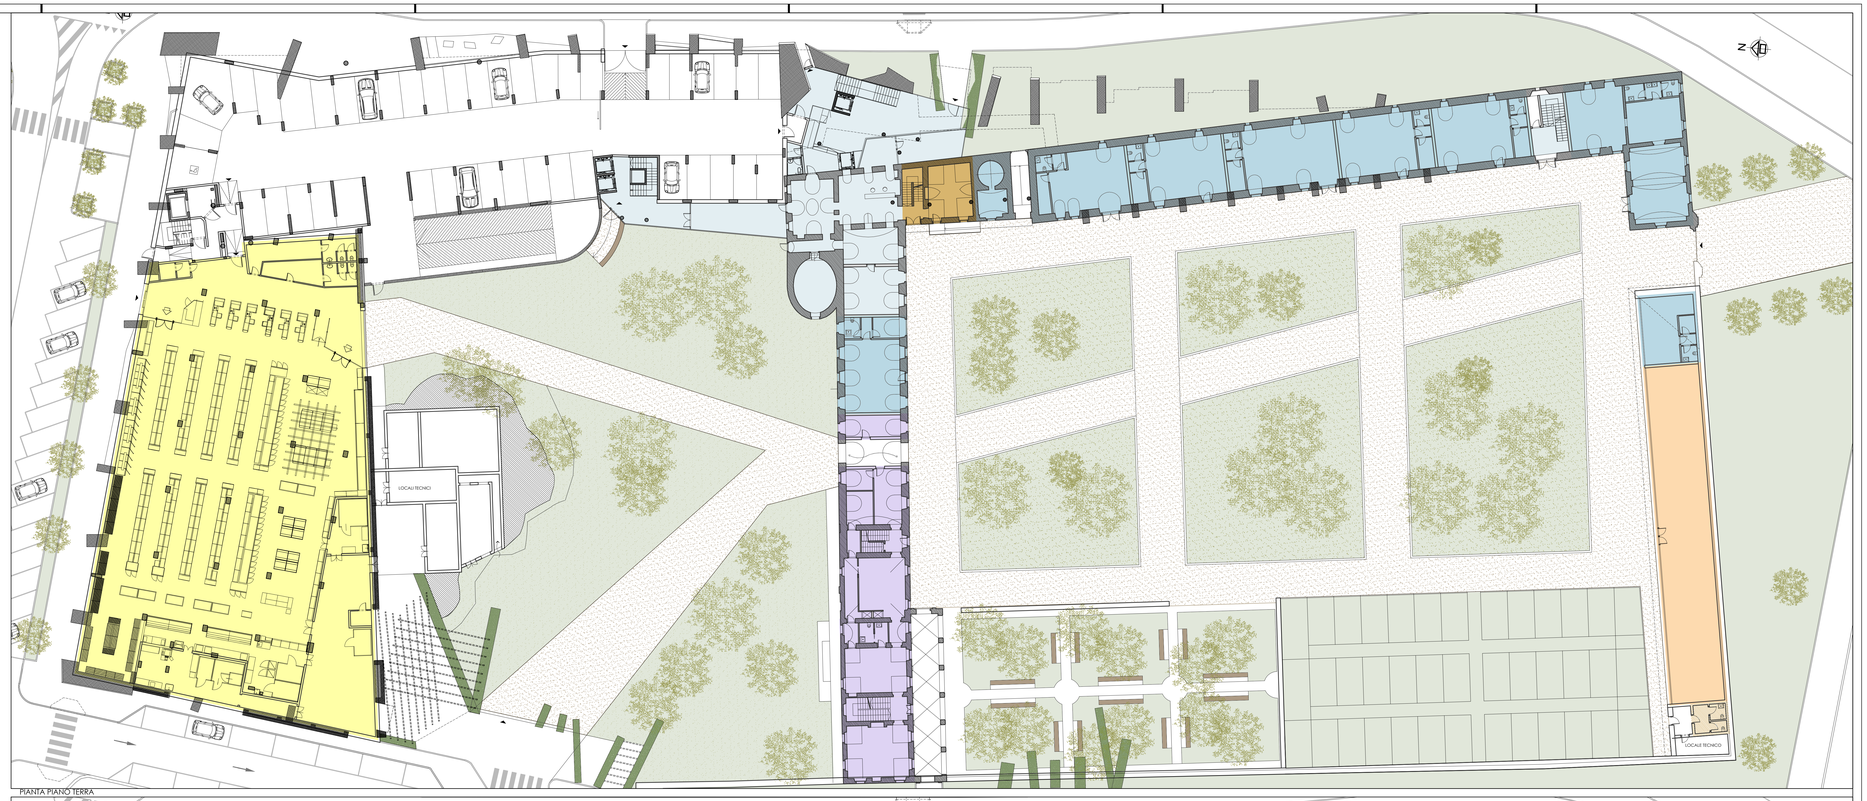

PIANTA PIANO TERRA

PIANTA PIANO MEZZANINO