

201301504/85

PER SOLO USO INTERNO, ESCLUSIVO
DA BOLLO AI SENSI DELL'ART. 1.
COMMA 2 D.P.R. 642/72

2
Agenzia del Territorio
CATASTO FABBRICATI
Ufficio Provinciale di
Torino


Dichiarazione protocollo n. _____ del _____	
Planimetria di u.i.u. in Comune di Torino	
Via Modigliani Amedeo _____ civ. 23	
Identificativi Catastali:	Compilata da:
Sezione:	DiFino Andrea Enrico
Foglio: 1430	Isritto all'albo:
Particella: 79	Architetti
Subalterno: 3	Prov. Torino
	N. 6287

Scheda n. 1 Scala 1:200

PIANO TERRA h = 270 cm

ALL. 5
DUBORA NEE 2014-01838/060

La Dirigente
dr.ssa Susanna RORATO

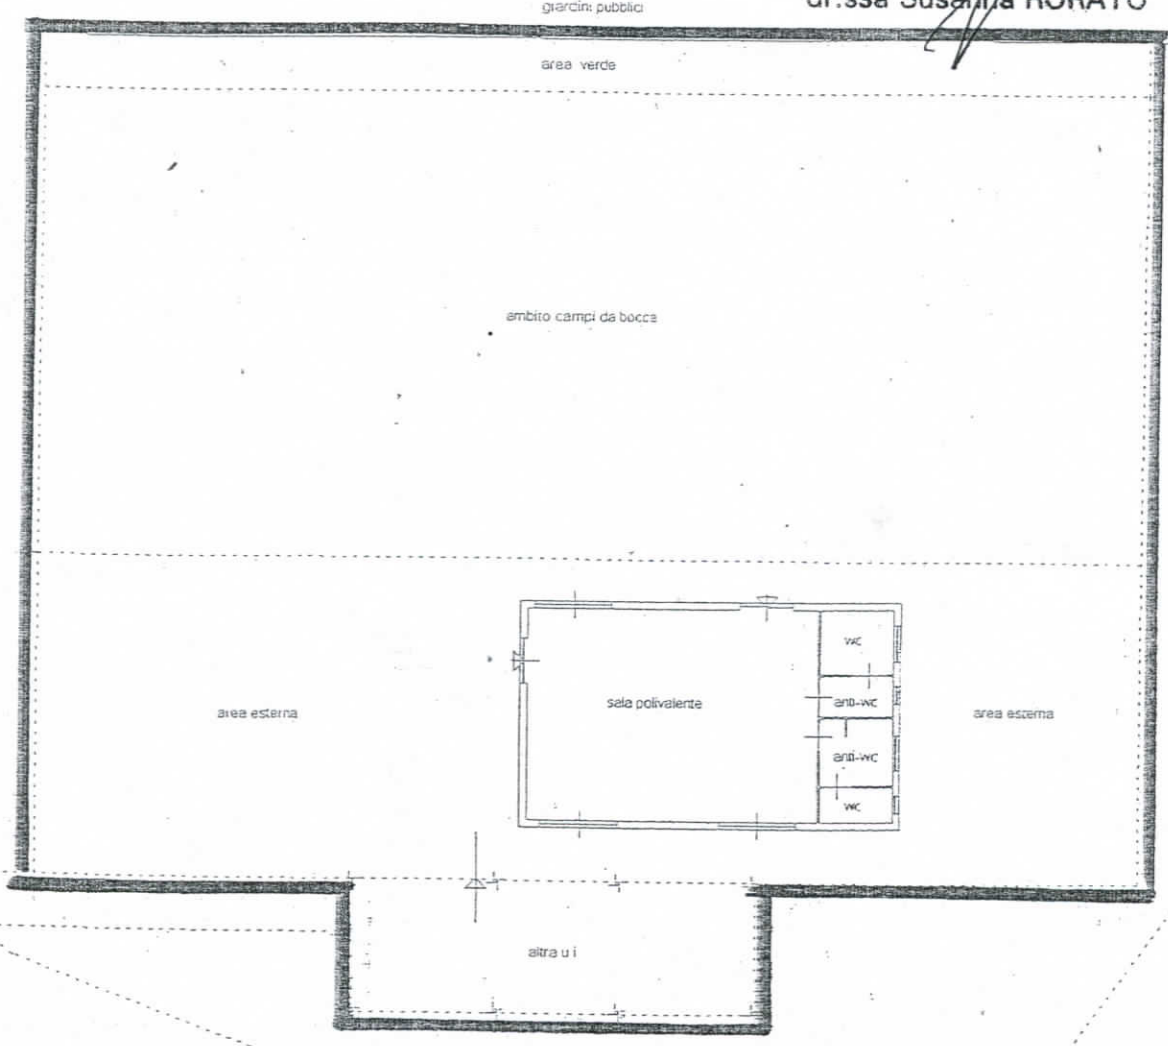

"COPIA CONFORME ALL' ORIGINALE
CHE E' DEPOSITATO PRESSO
QUESTOUFFICIO ED E' COMPOSTO
DA N° 1 PAGINE SCRITTE"
IL DIRETTORE
(Dot. P. CAMERA)

