

Alleg.


ALLA DIRIGENTE
della scuola
M. TAMBURELLO

La Dirigente
dr.ssa Susanna RORATO

0.00
0.00
0.00

PLANIMETRIA


SCALA 1/500

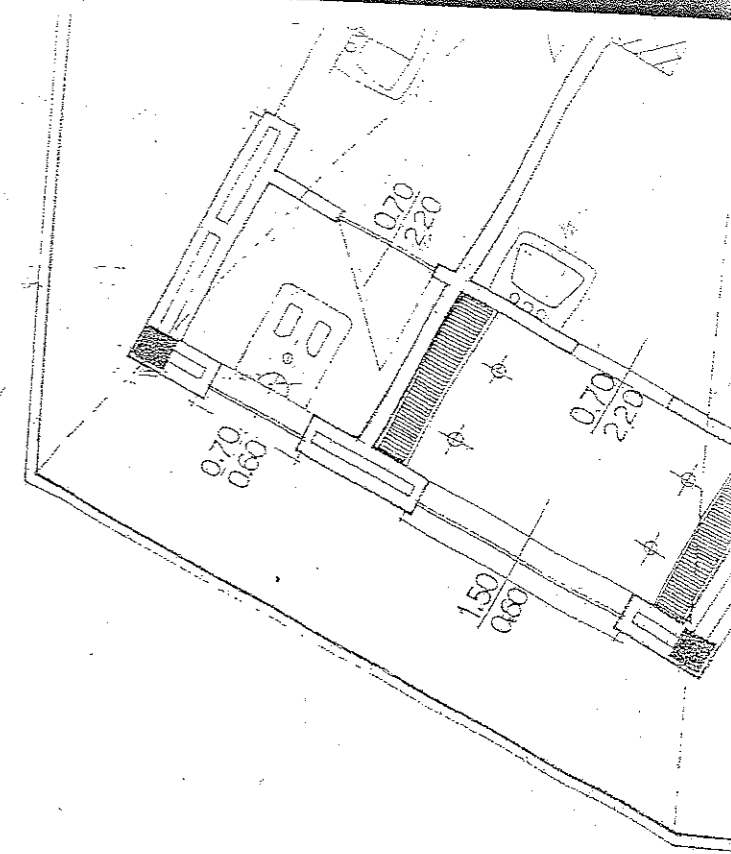

CAMPO

SPORTIVO

Gradinate campo Ruffini

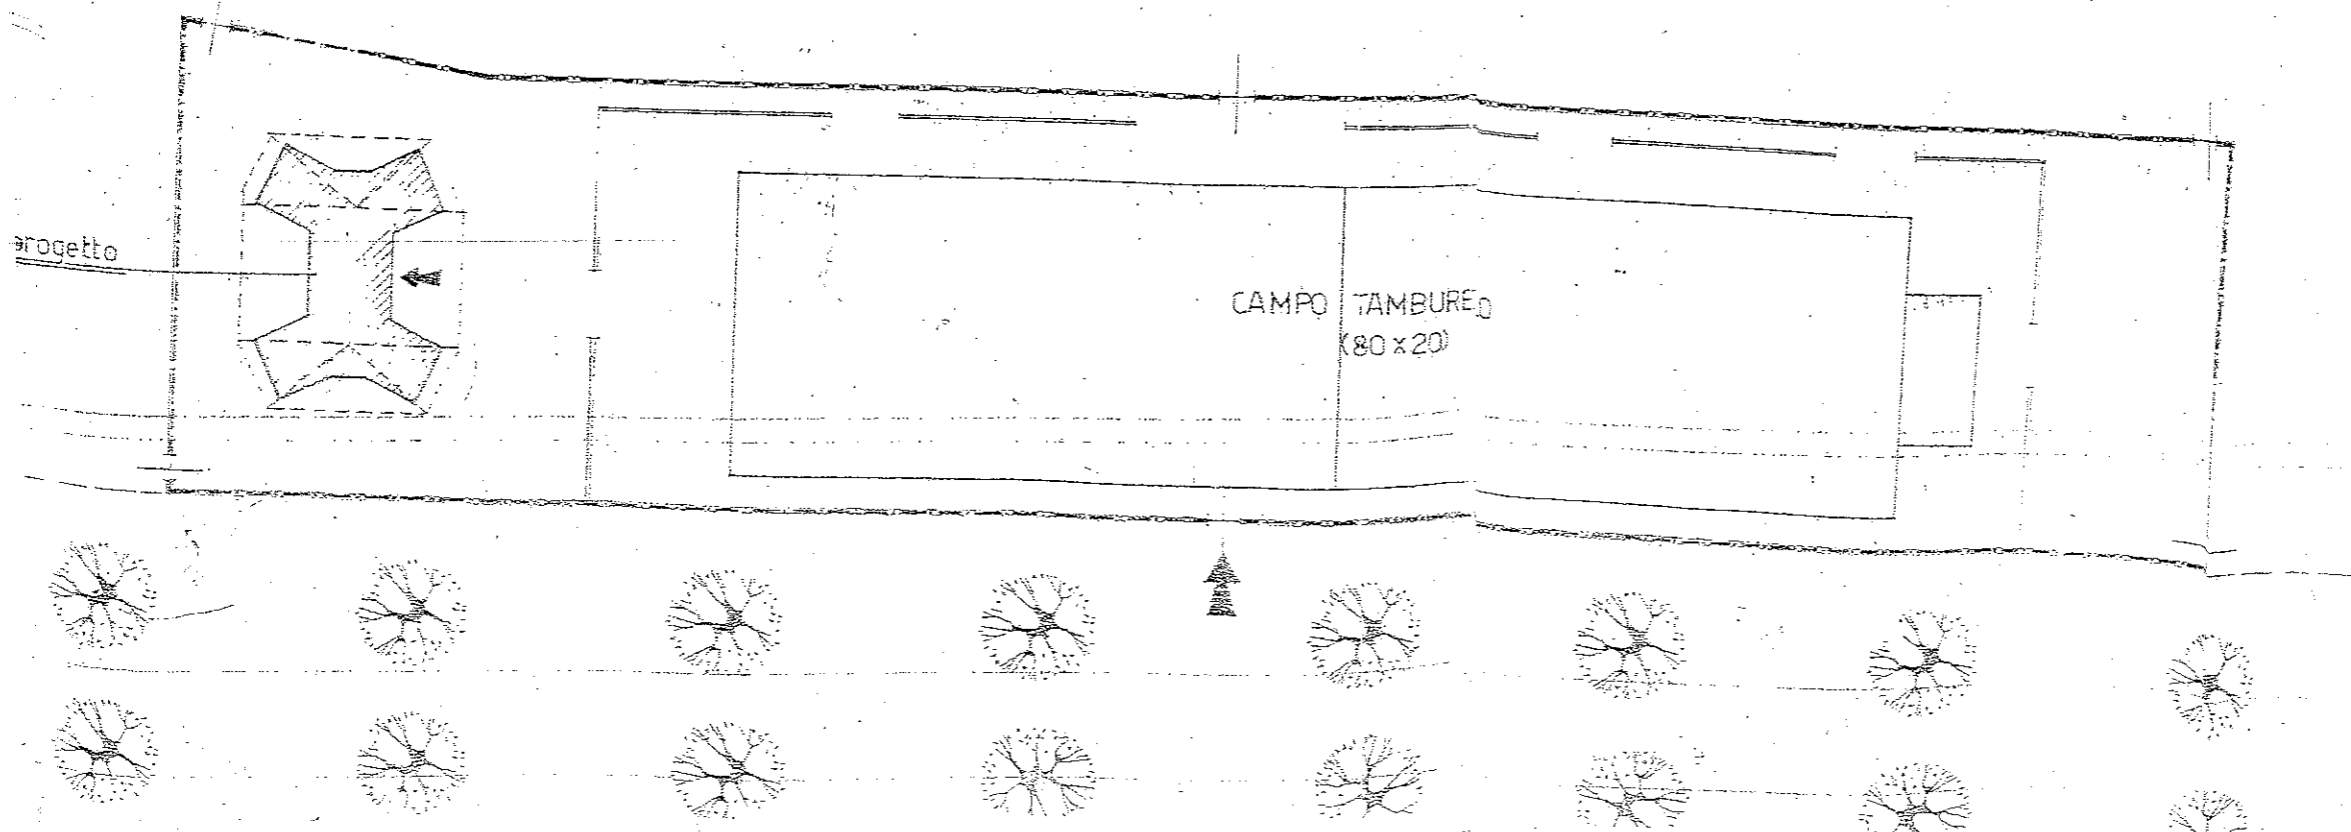

0.00