

IMPIANTO LA CIMINIERA


n. mese 201403268/10

ALLEGATO 2

La Dirigente  
dr. ~~Susanna~~ RORATO

PROSECUZIONE CIVILE n. 5  
CON LA COPPIA ALL'ORIGINALE

IL FUNZIONARIO P.O.  
Dott. Sergio BALDINO

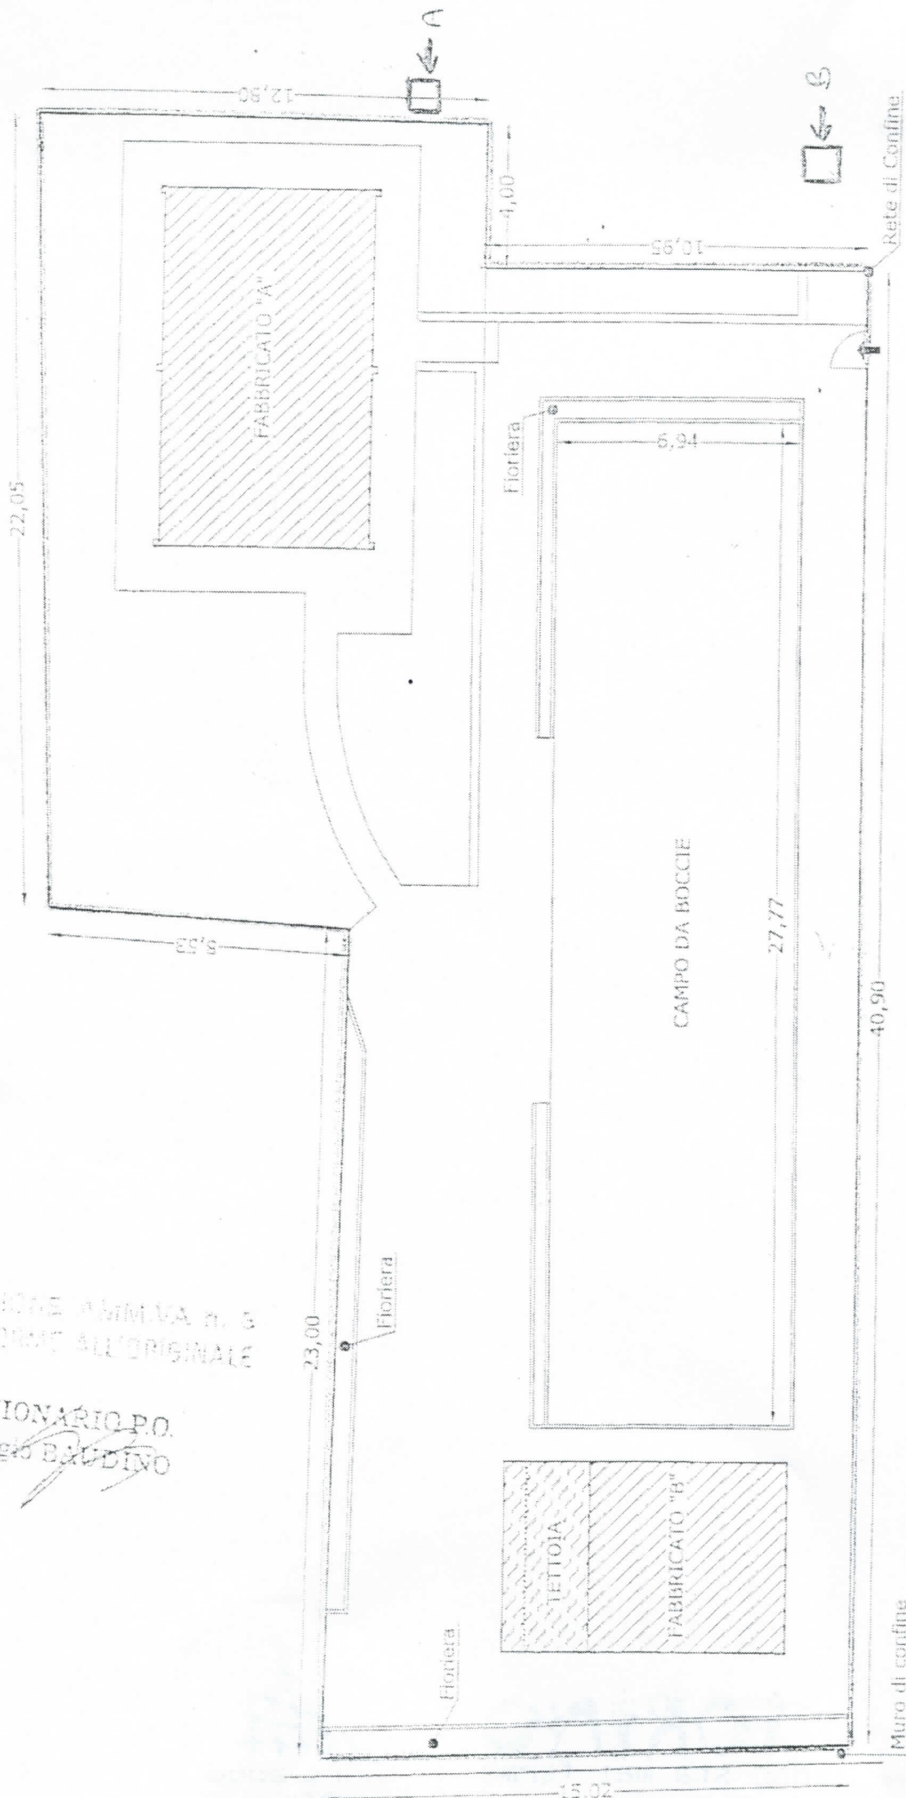

A = CONTATORE ENERGIA ELETTRICA  
B = CONTATORE IDRICO

BOCCIOFILA "LA CIMINIERA"

SCALA 1:200