

richiedente:
DEAGOSTINI ROBERTA
C.so Vittorio Emanuele II, 14
10123 Torino
DEAGOSTINI MAURA MARIA
Via Statale n.3
10131 Torino
SANCIONI ADELINA MARIA
C.so Vittorio Emanuele II, 14
10123 Torino


progetto architettonico:
arch. Massimo Brunoni
ing. Maurizio Labate
collaboratrice
D.s. Maria B. Tedeschi
parcstudio
via Bonaparte, 32
10100 ass
T. 011 524655
F. 011 523101
E. studio@parcstudio.it
W. www.parcstudio.it

CITTA' DI TORINO



Permesso di costruire
per la realizzazione di una media struttura di vendita
in Torino, Via Elvo/Via Leini/Via Feletto
(in applicazione dell'art.5 c.9 e 14 della L.106/2011)





U.2 **PROGETTO**
Tavola sintetica delle opere di urbanizzazione

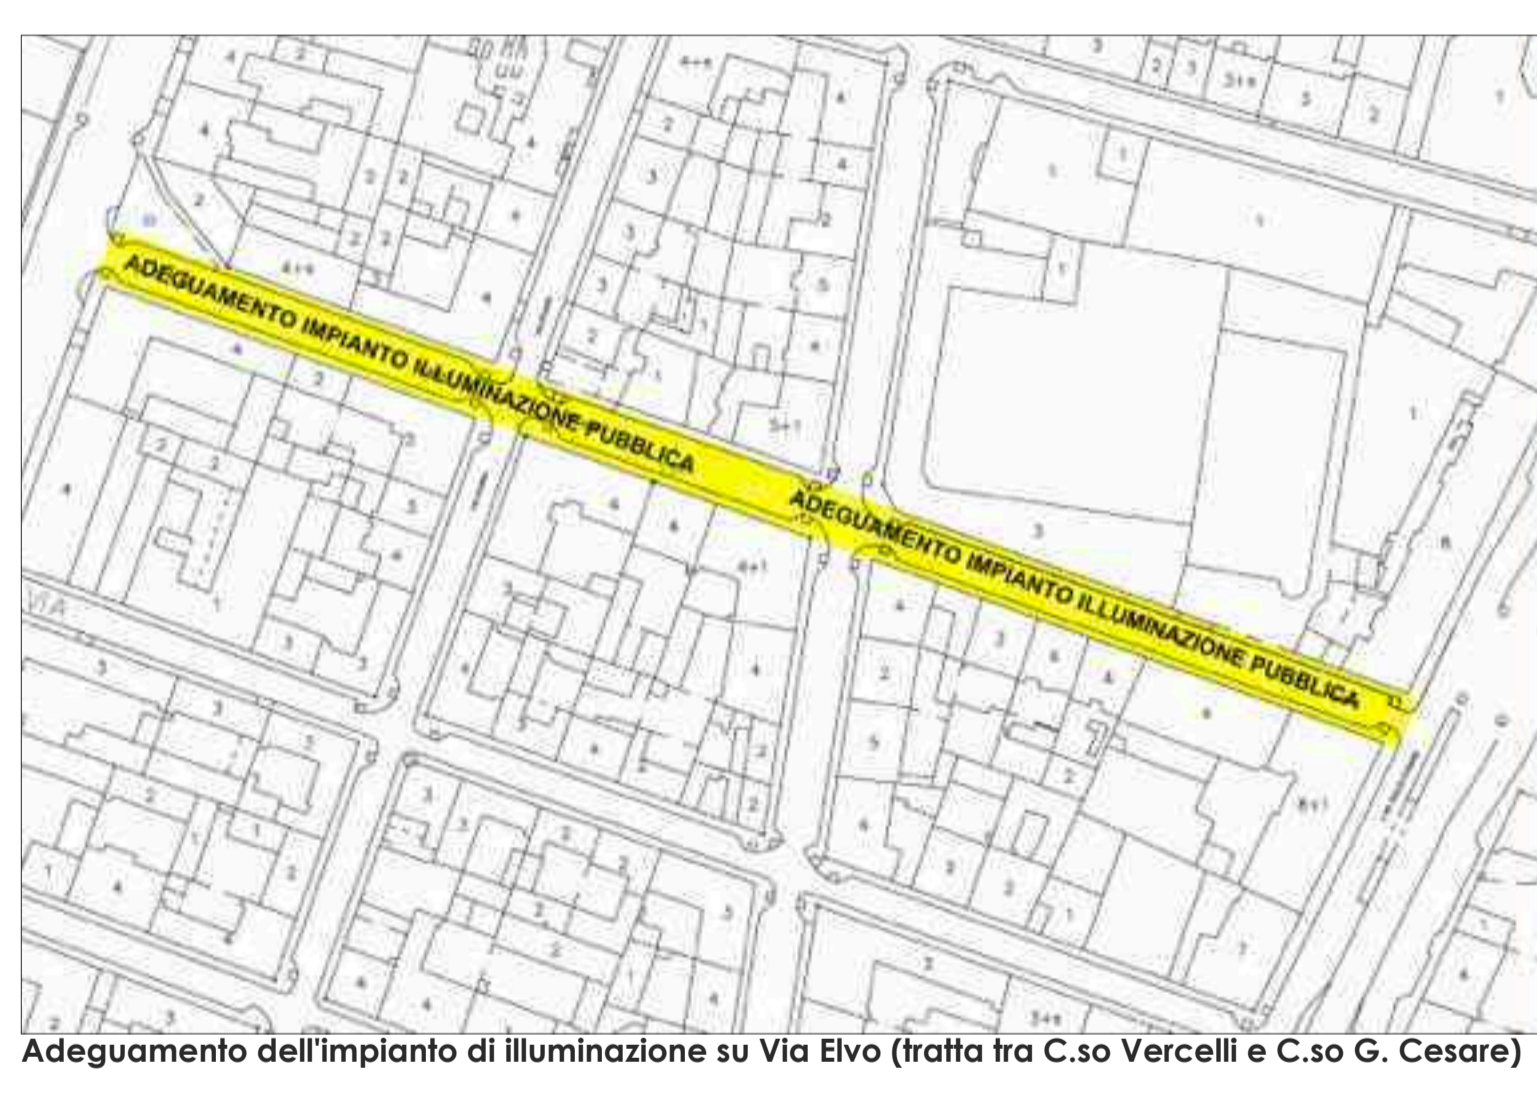



COD.	VOCI DI SPESA	IMPORTO
1	Adeguamento illuminazione pubblica Via Elvo	€ 23.430,16
2	Intersezione C.so Giulio Cesare / Via Elvo	€ 32.581,23
3	Intersezione C.so Giulio Cesare / Via L. Rossi	€ 38.783,81
4	Intersezione C.so Vercelli / Via Valprato	€ 68.523,60
5	Intersezione Via Elvo / Via Soana	€ 9.601,55
	TOTALE COSTO	€ 172.920,35

Stima Sommaria del Costo delle Opere stralciata dal progetto delle OO.UU. a scomputo 05/2014

OPERE DI URBANIZZAZIONE A SCOMPUTO

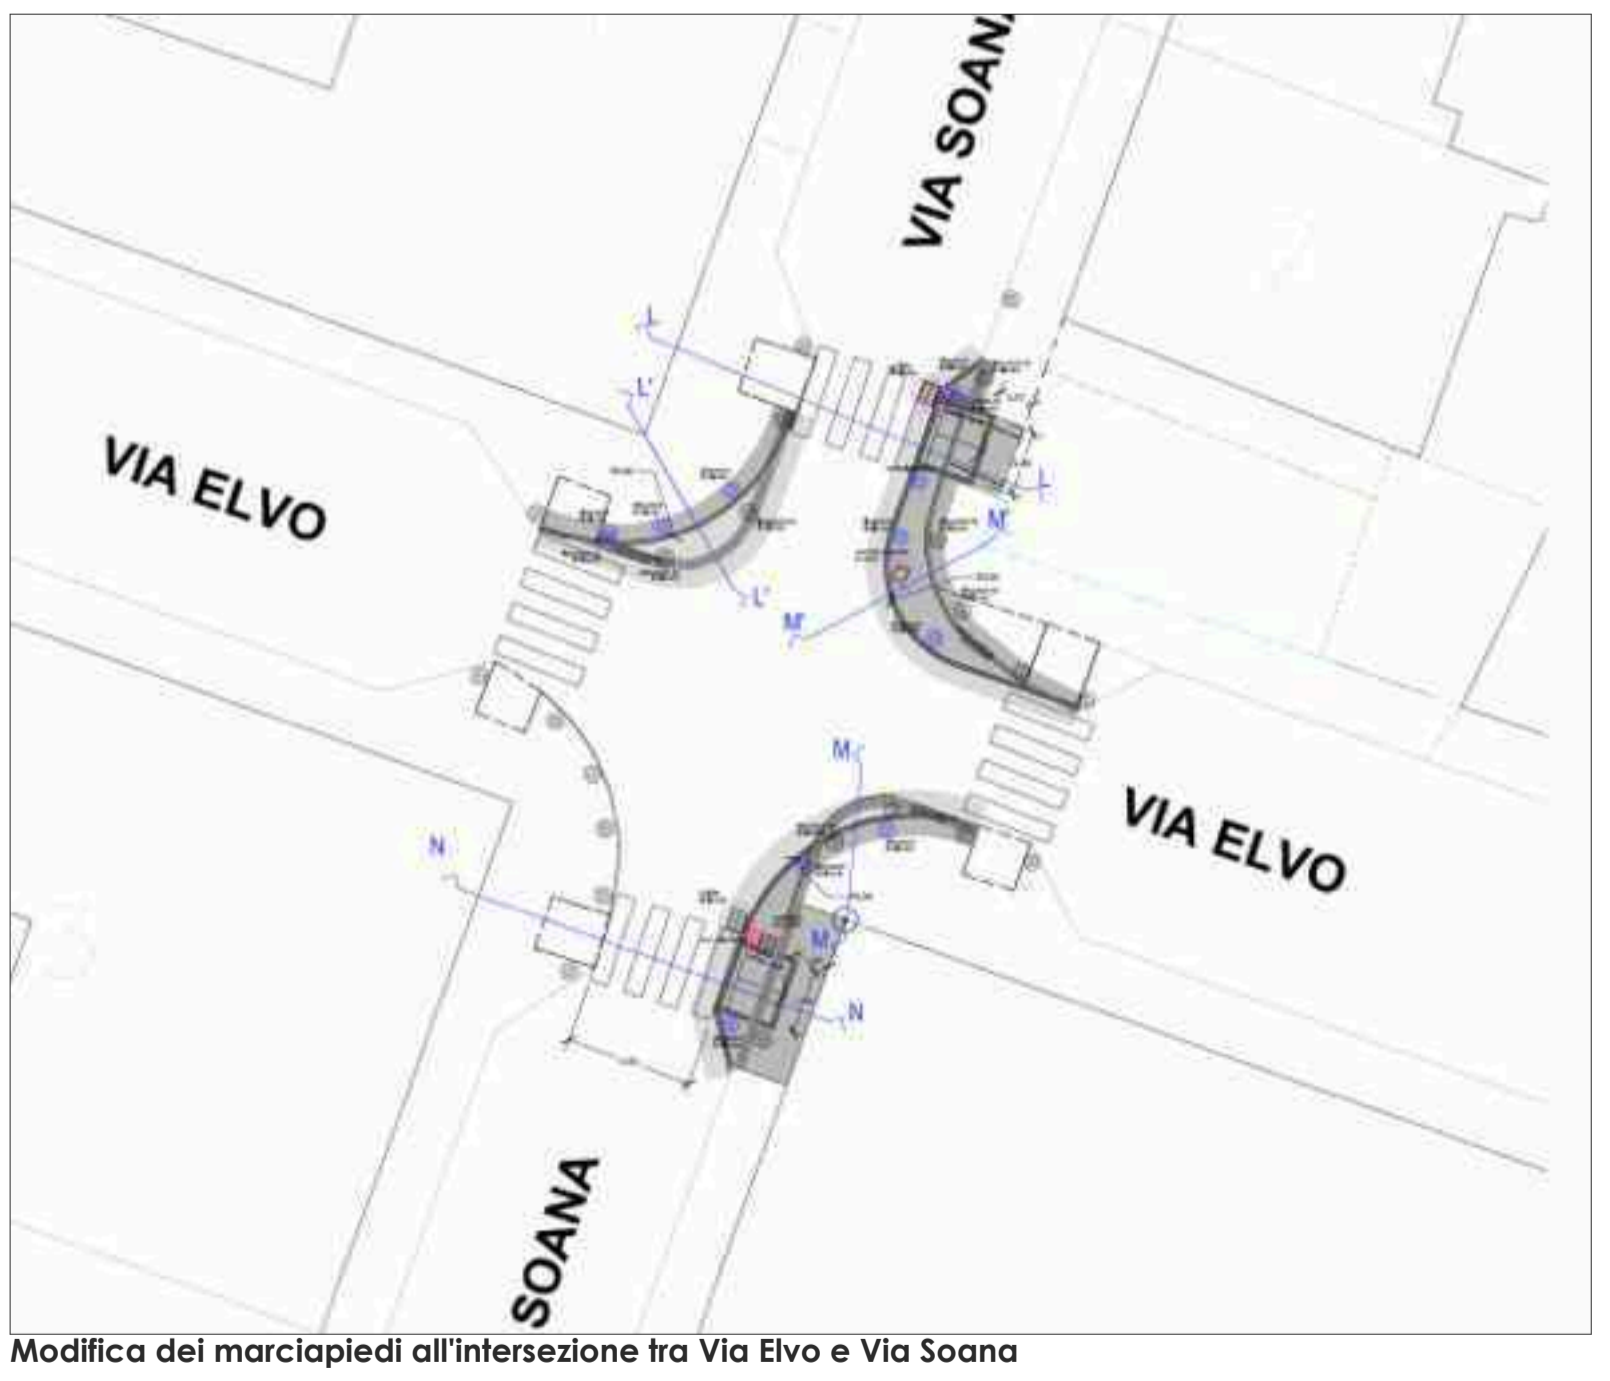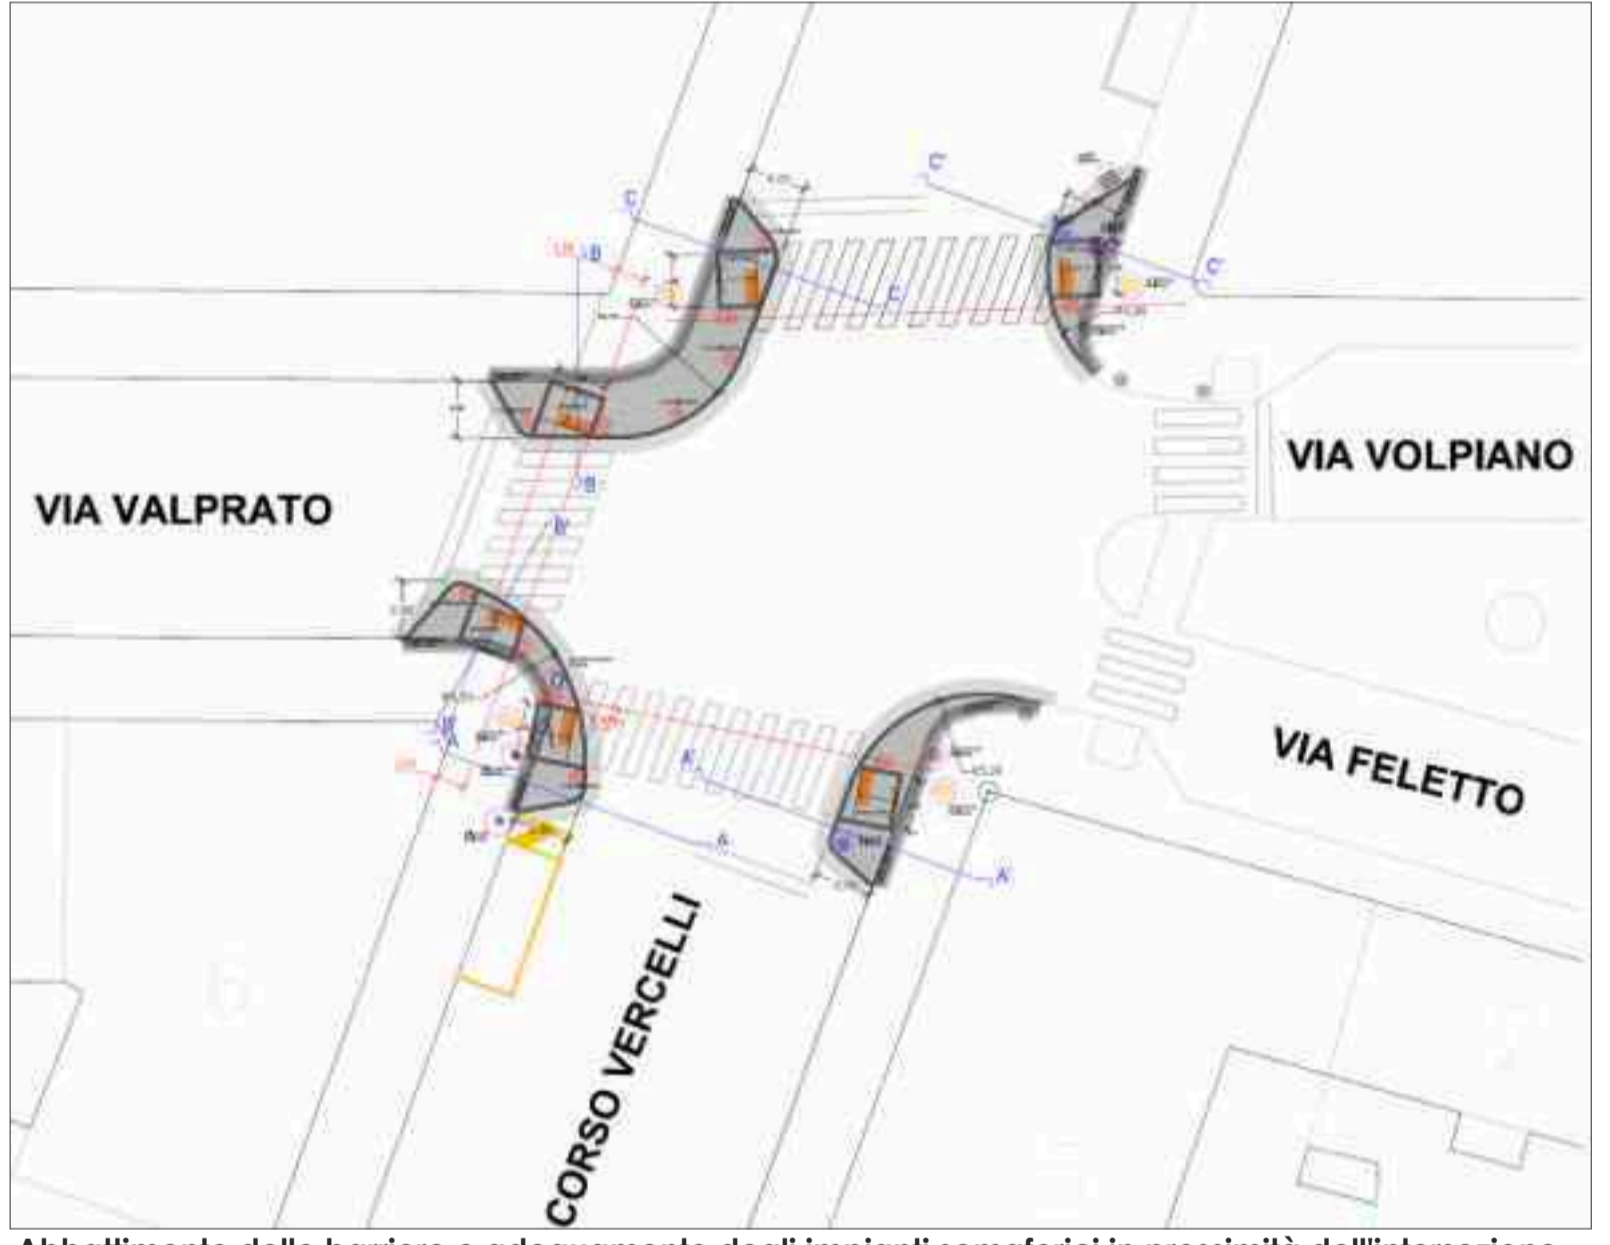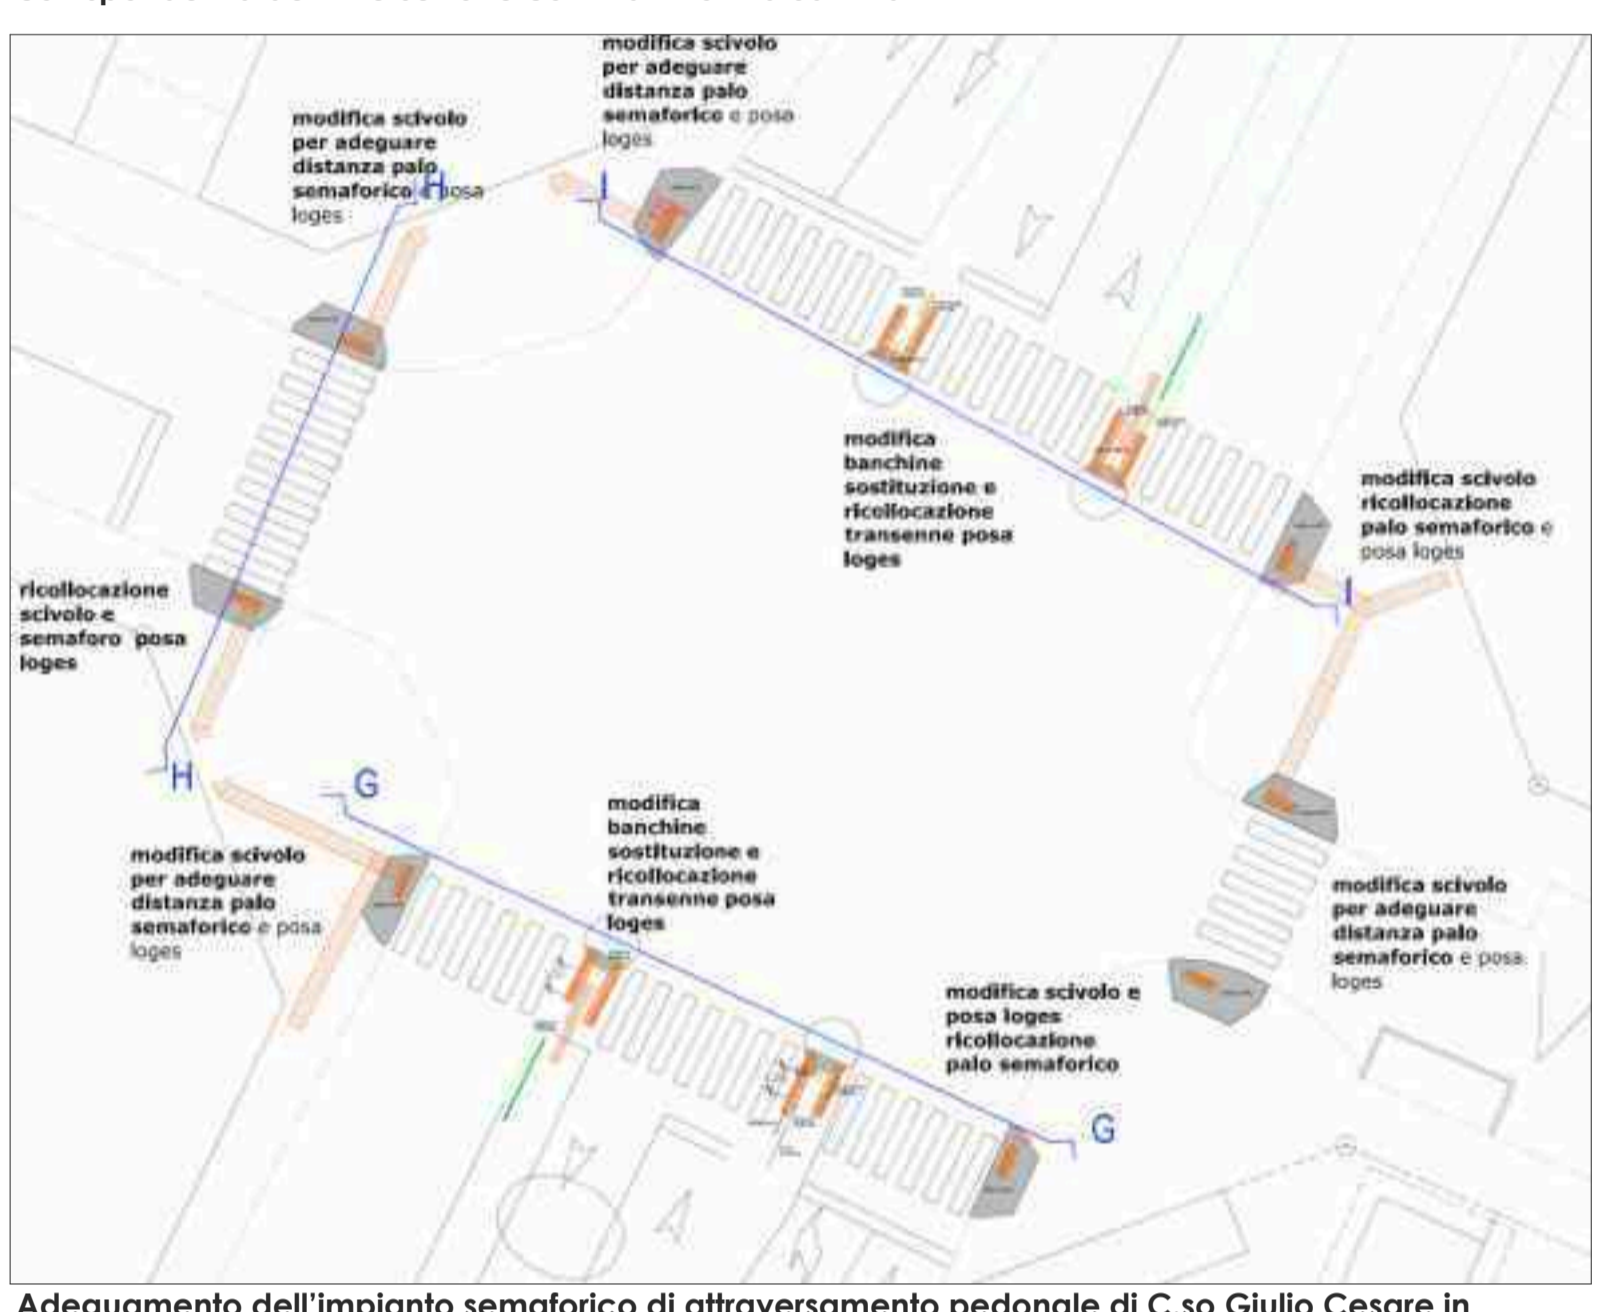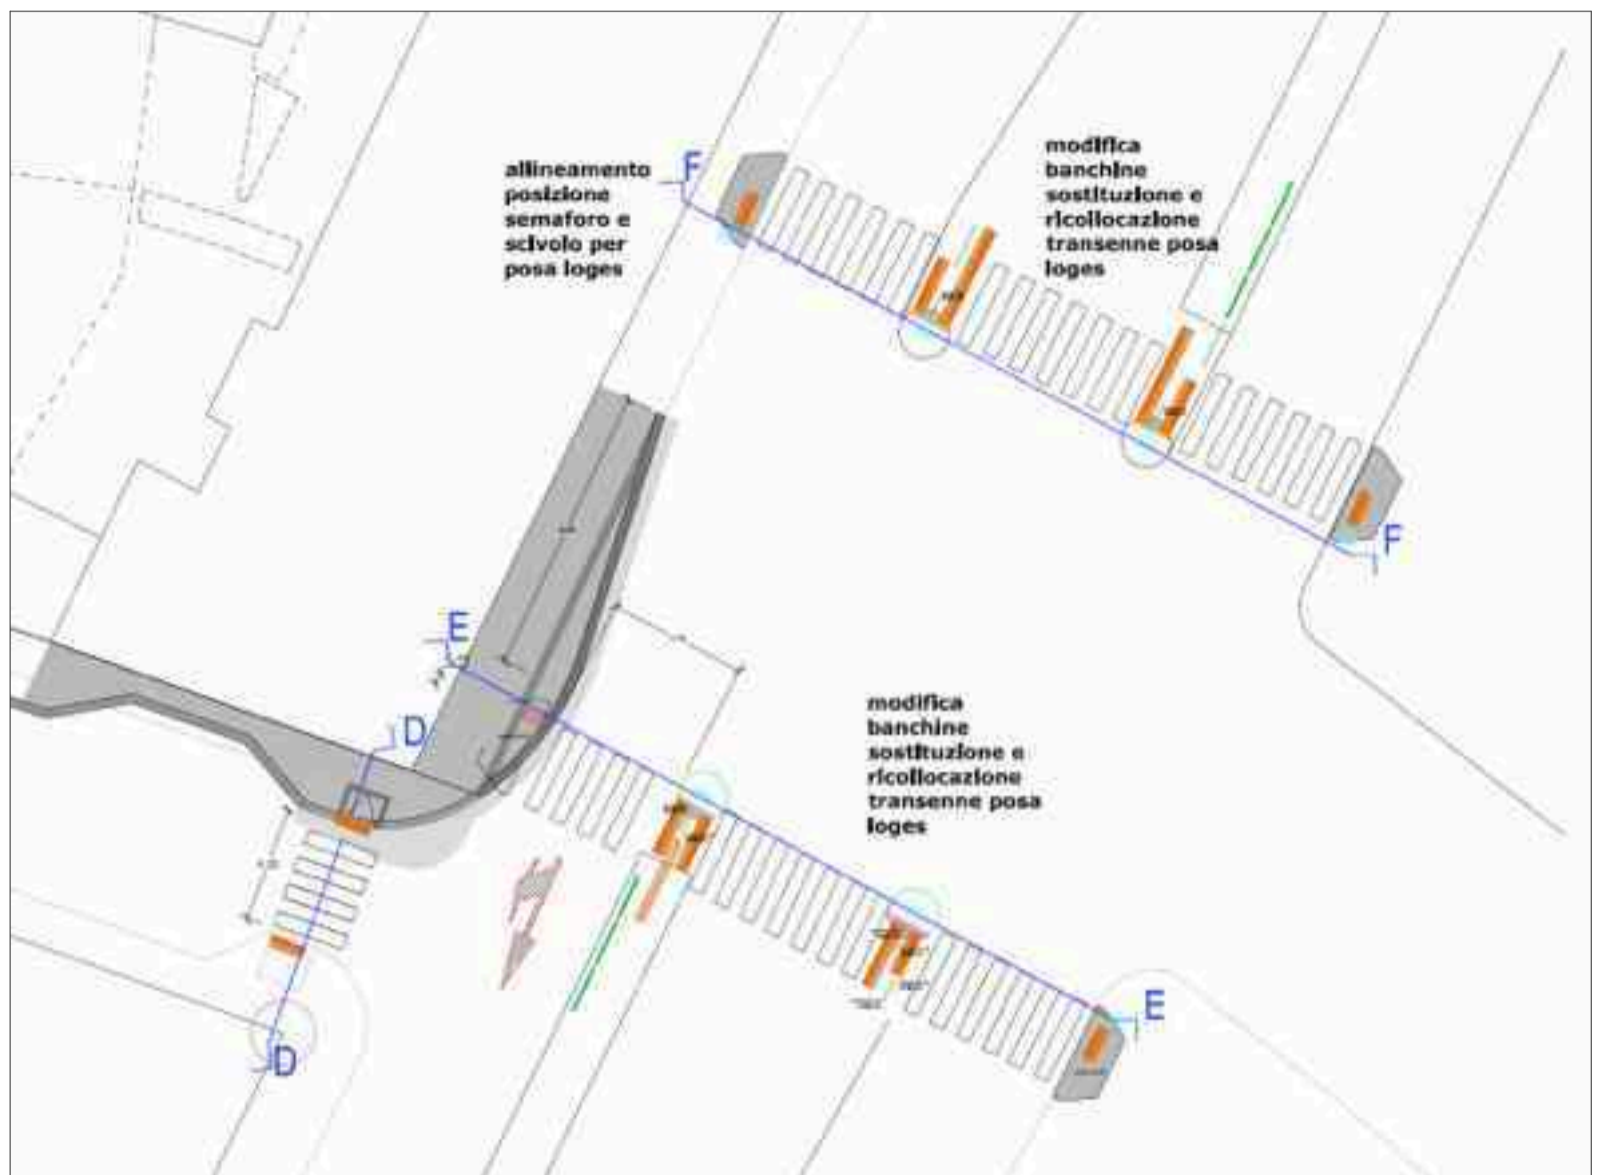




OPERE DI URBANIZZAZIONE A CURA E SPESE

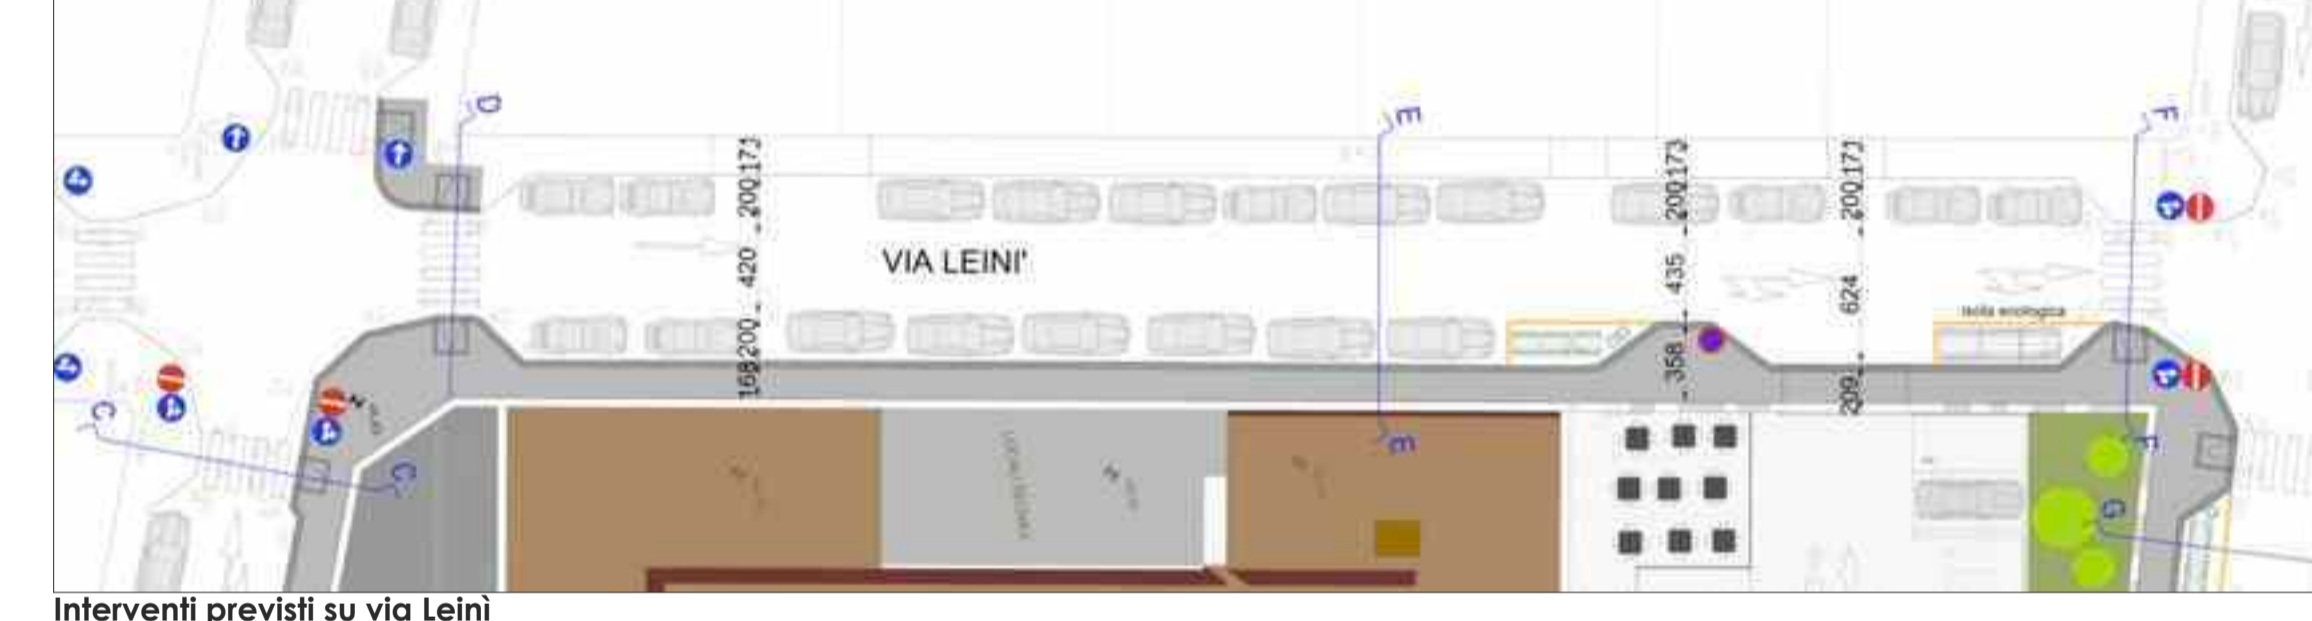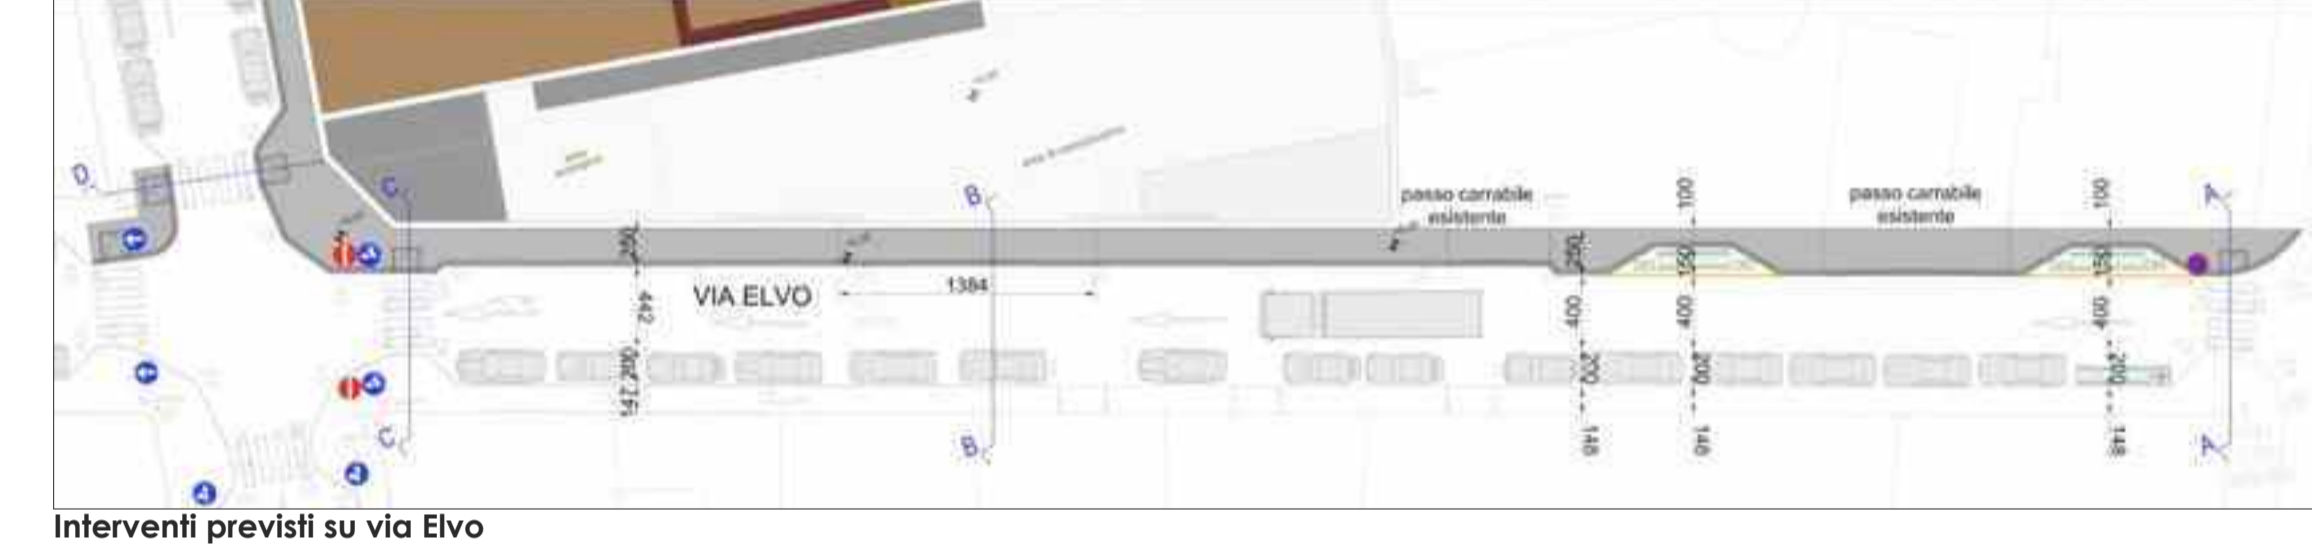

COD	VOCI DI SPESA	IMPORTO
1	Interventi sulla Via Elvo	€ 24.000,00
2	Interventi sulla Via Leini	€ 10.000,00
3	Interventi sulla Via Feletto	€ 11.000,00
	TOTALE COSTO	€ 45.000,00

Stima Sommaria del Costo delle Opere stralciata dal progetto delle OO.UU. del 05/2013

OPERE DI URBANIZZAZIONE ASSOGETTATE AD USO PUBBLICO

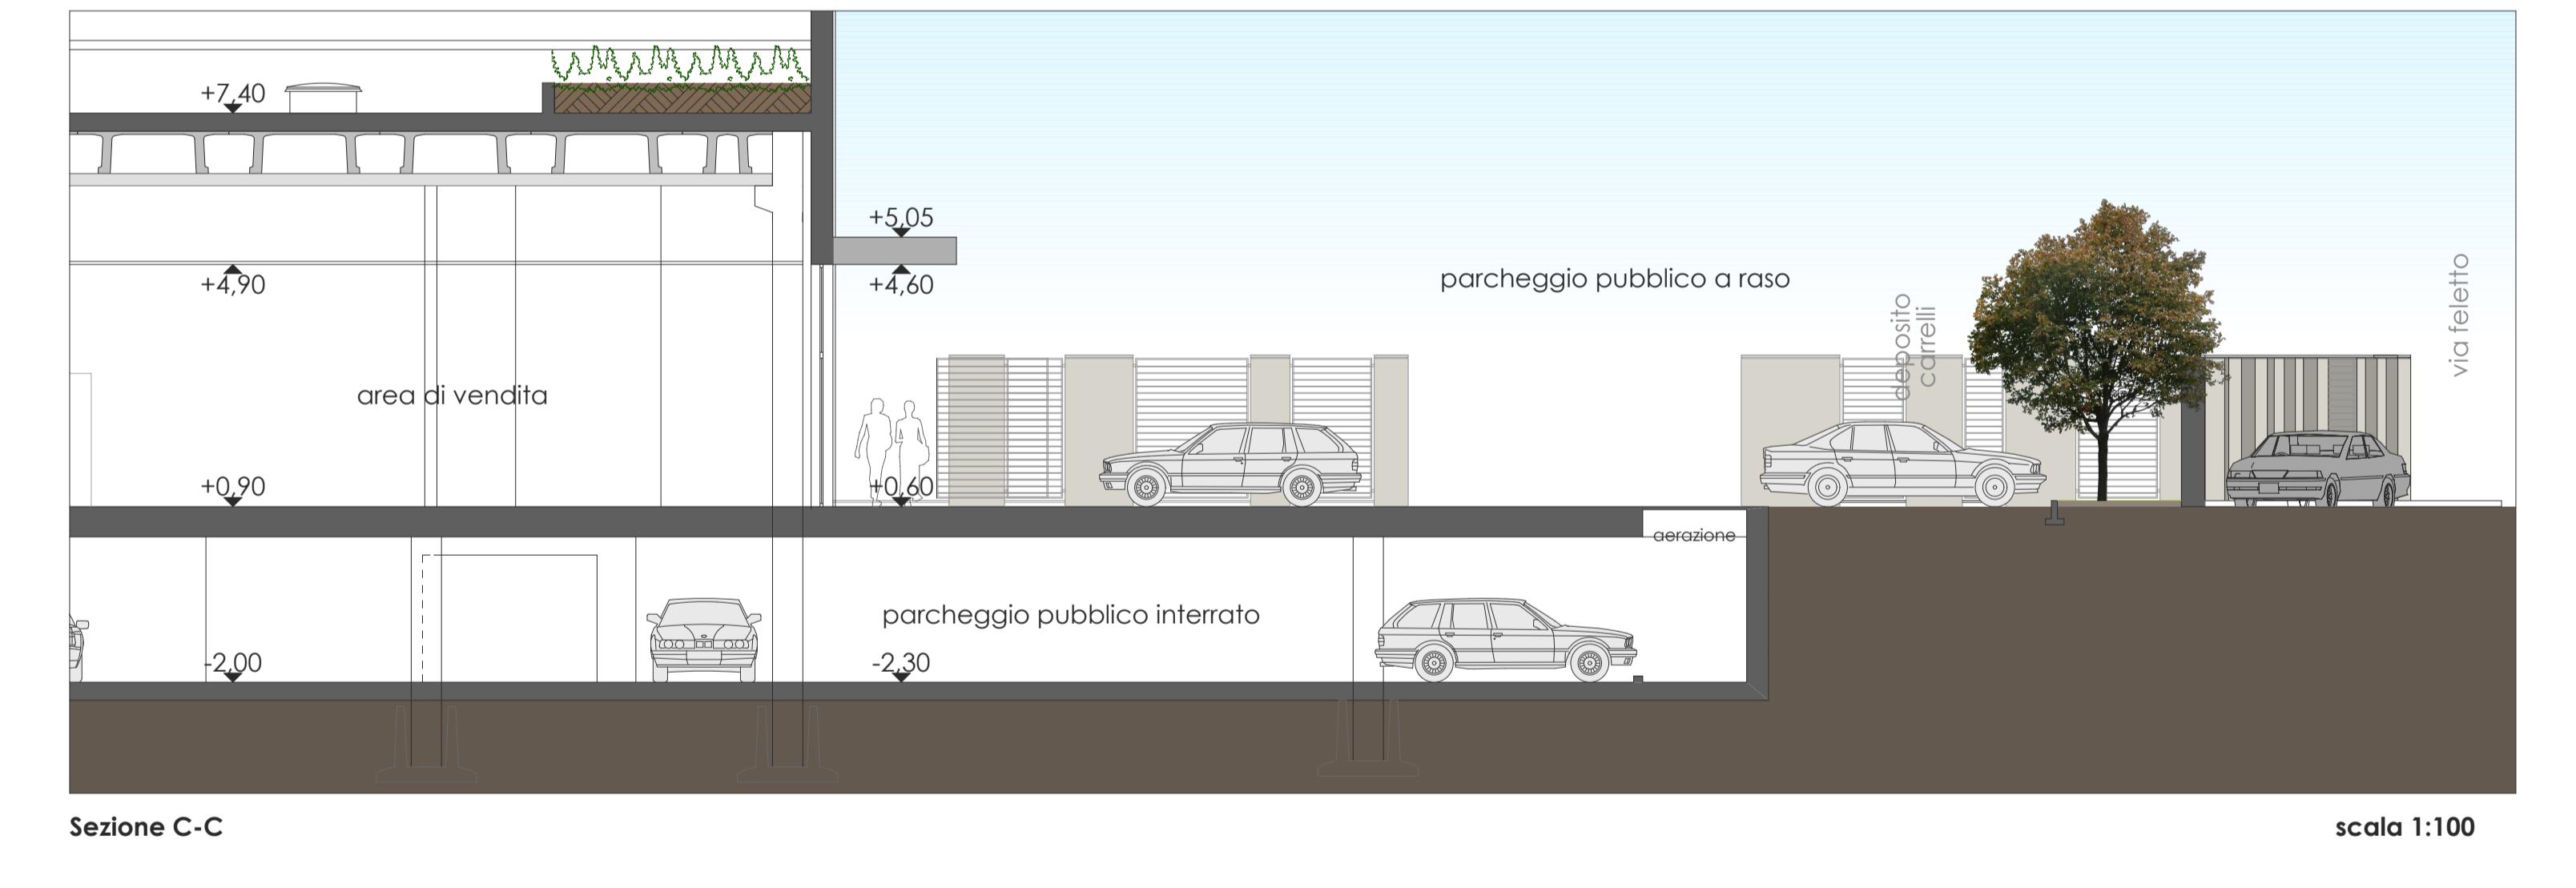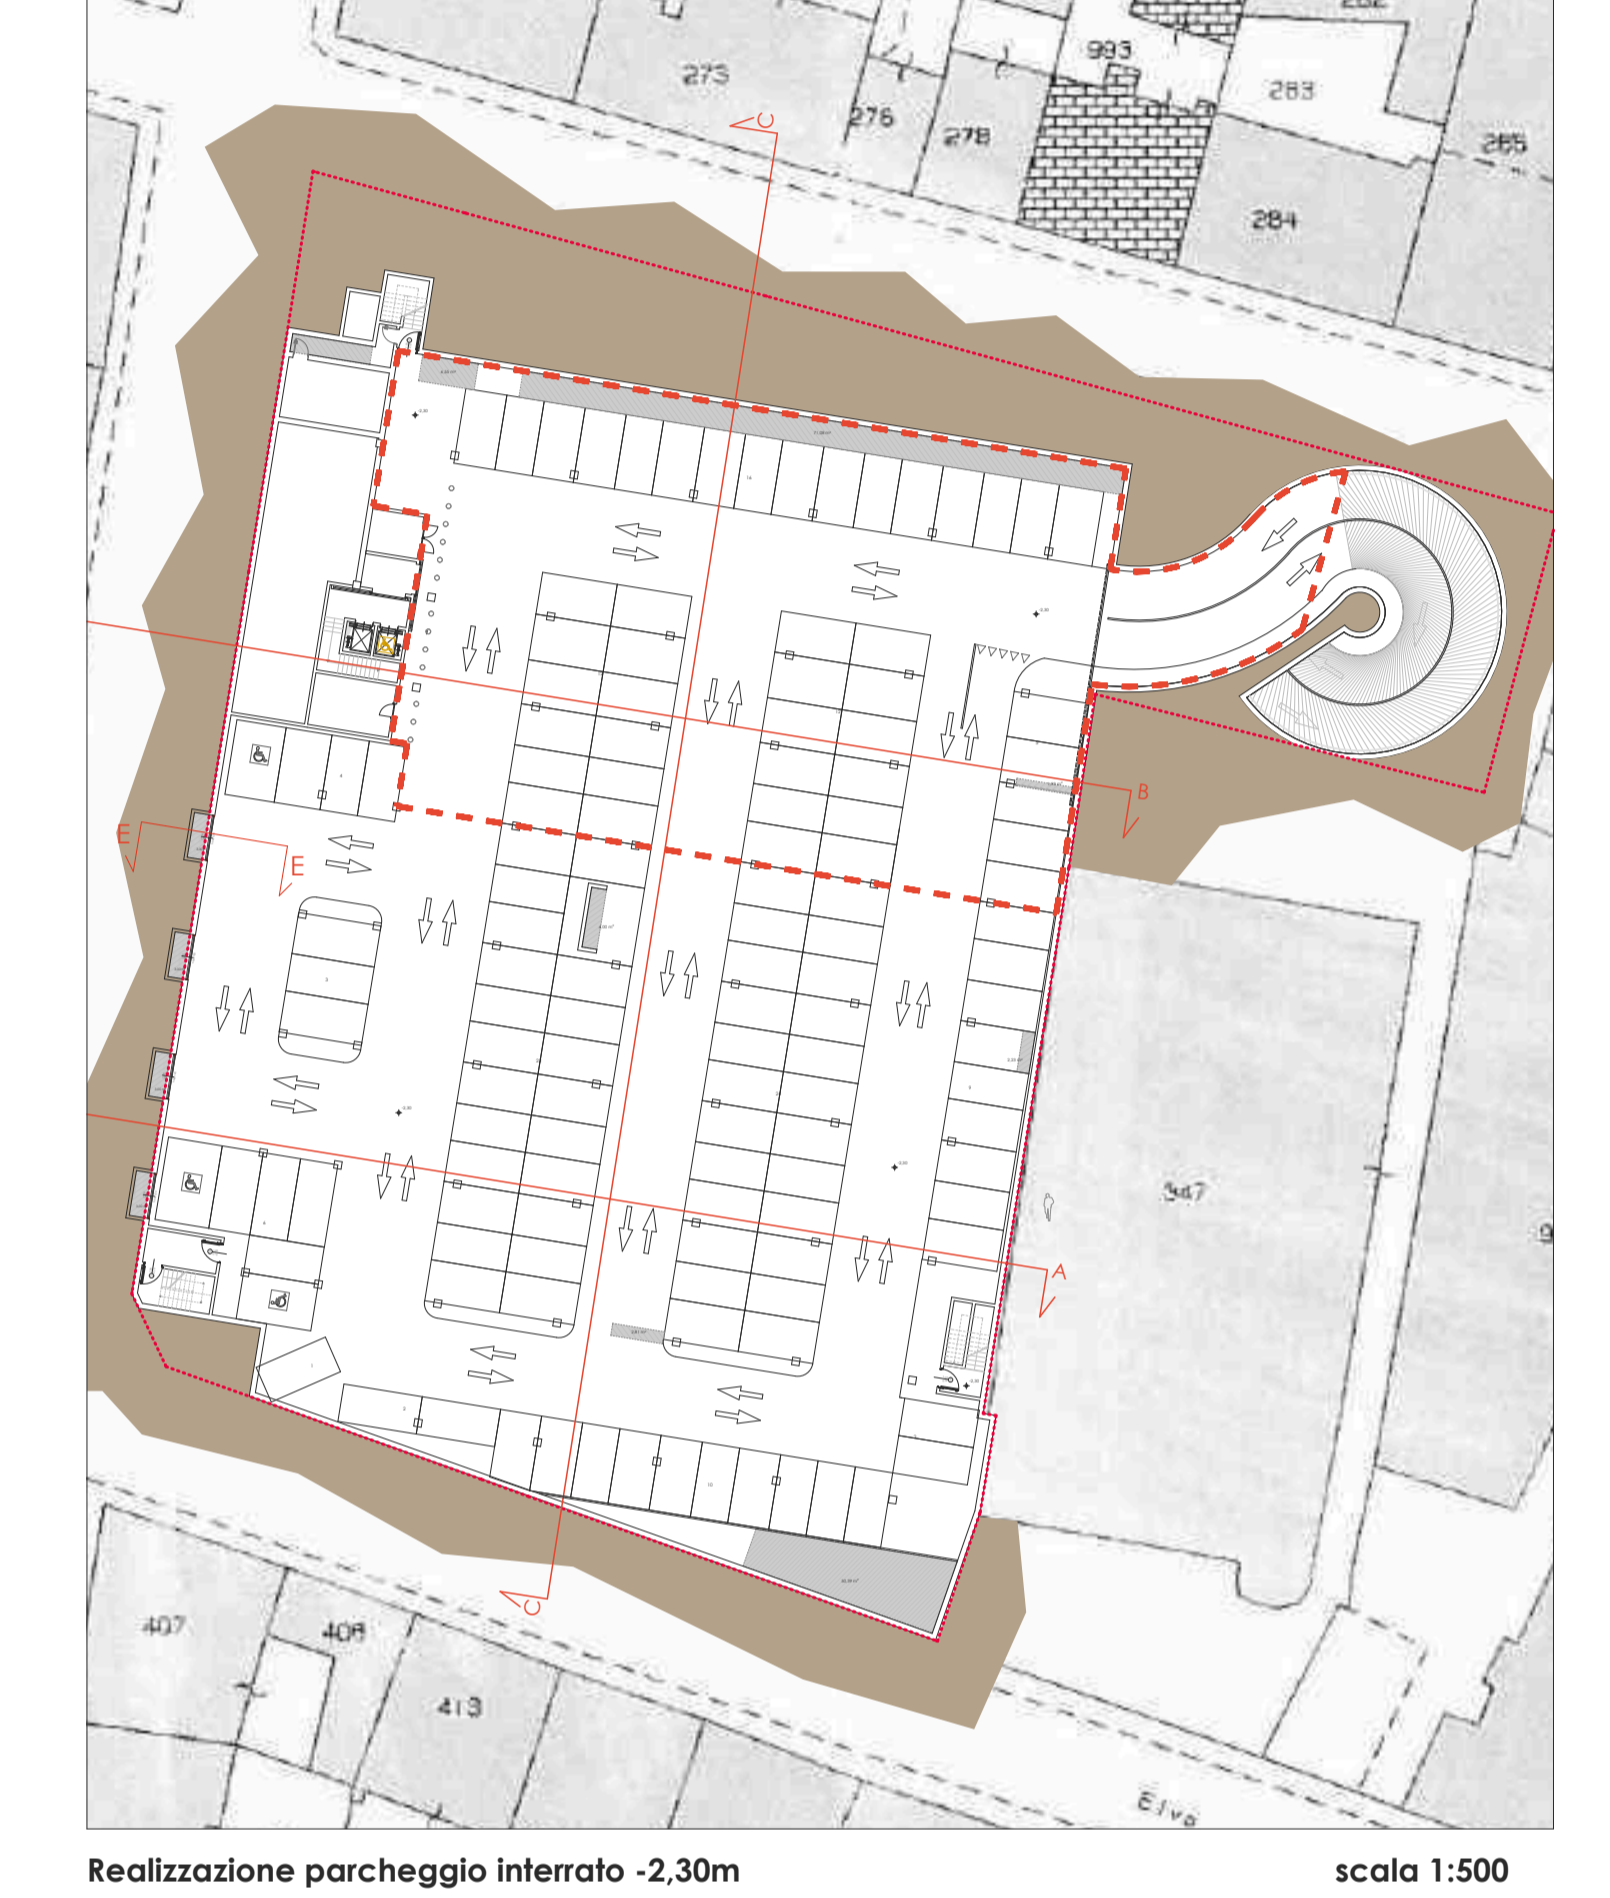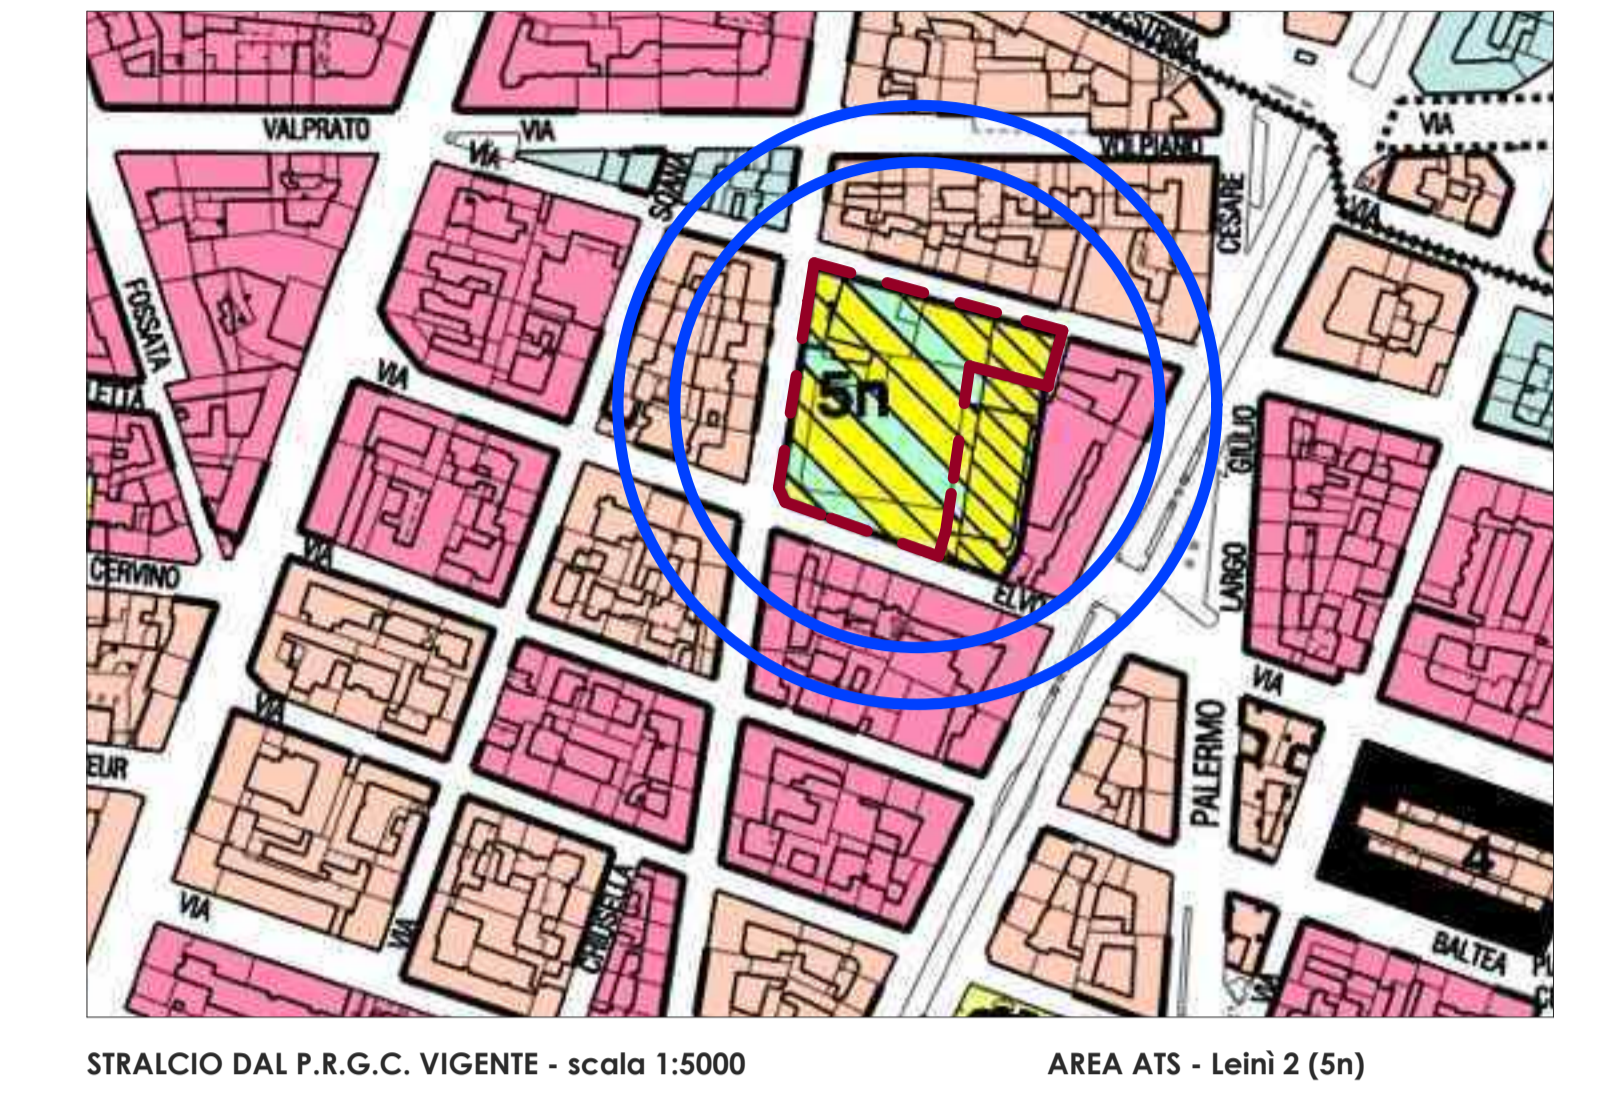

Legenda

- Ambito di proprietà
- Aree assoggettate ad uso pubblico
- Verde privato di lotto
- Porzioni in piena terra

VOCI DI SPESA	IMPORTO	
1	Allestimento parcheggio piano terra	€ 95.839,20
2	Attrezzaggio parcheggio interrato	€ 330.684,20
	TOTALE COSTO	€ 426.523,40

Stima Sommaria del Costo delle Opere assoggettate all'uso pubblico

