


Delibera
mecc. 2014 06679/131

RILIEVO CELERIMETRICO Scala 1:200

Villan

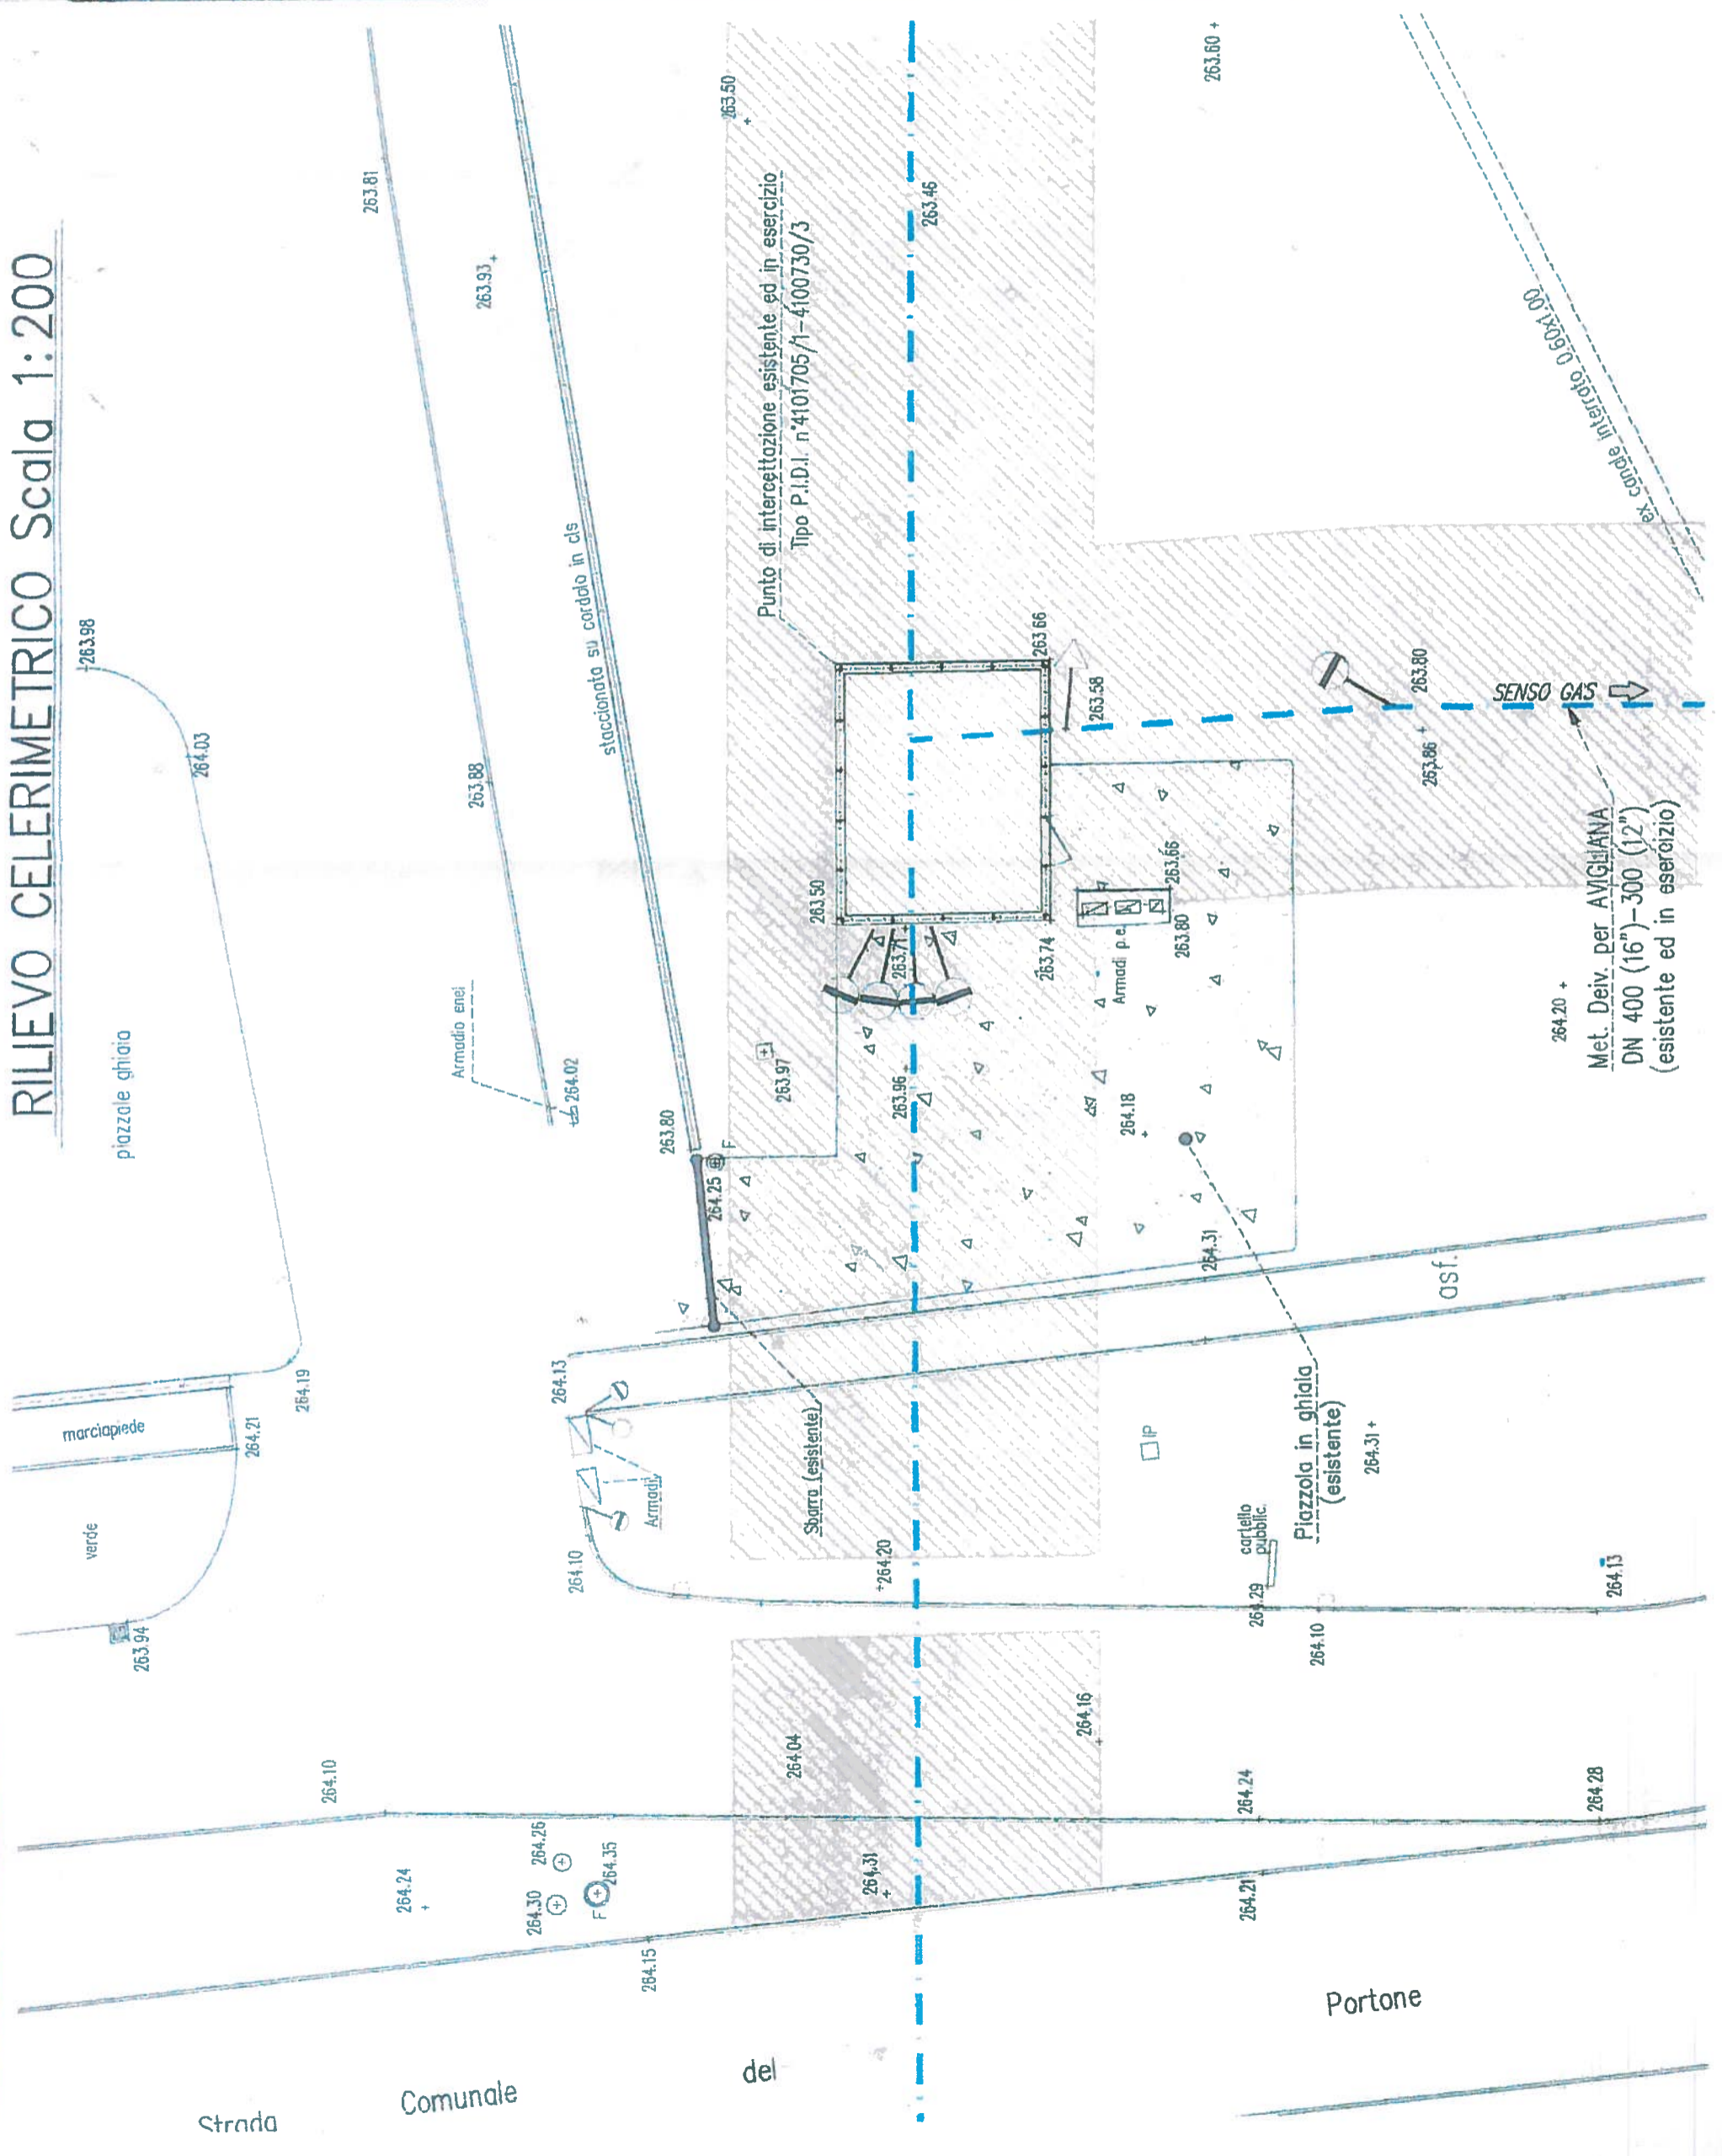

F.23
COMUNE DI F.22
GRUGLIASCO (TO)

Met. Compil. ANELLO
di TORINO DN 550 (22")
(esistente ed in esercizio)

Sbarra (e)
Piazzola in
(esisten

F.23

F.22

F.22 COM. DI GRUGLIASCO

Portone


Strada

Comunale

del

RILIEVO CELERIMETRICO Scala 1:1000

Vedi Particolare
Scala 1:200

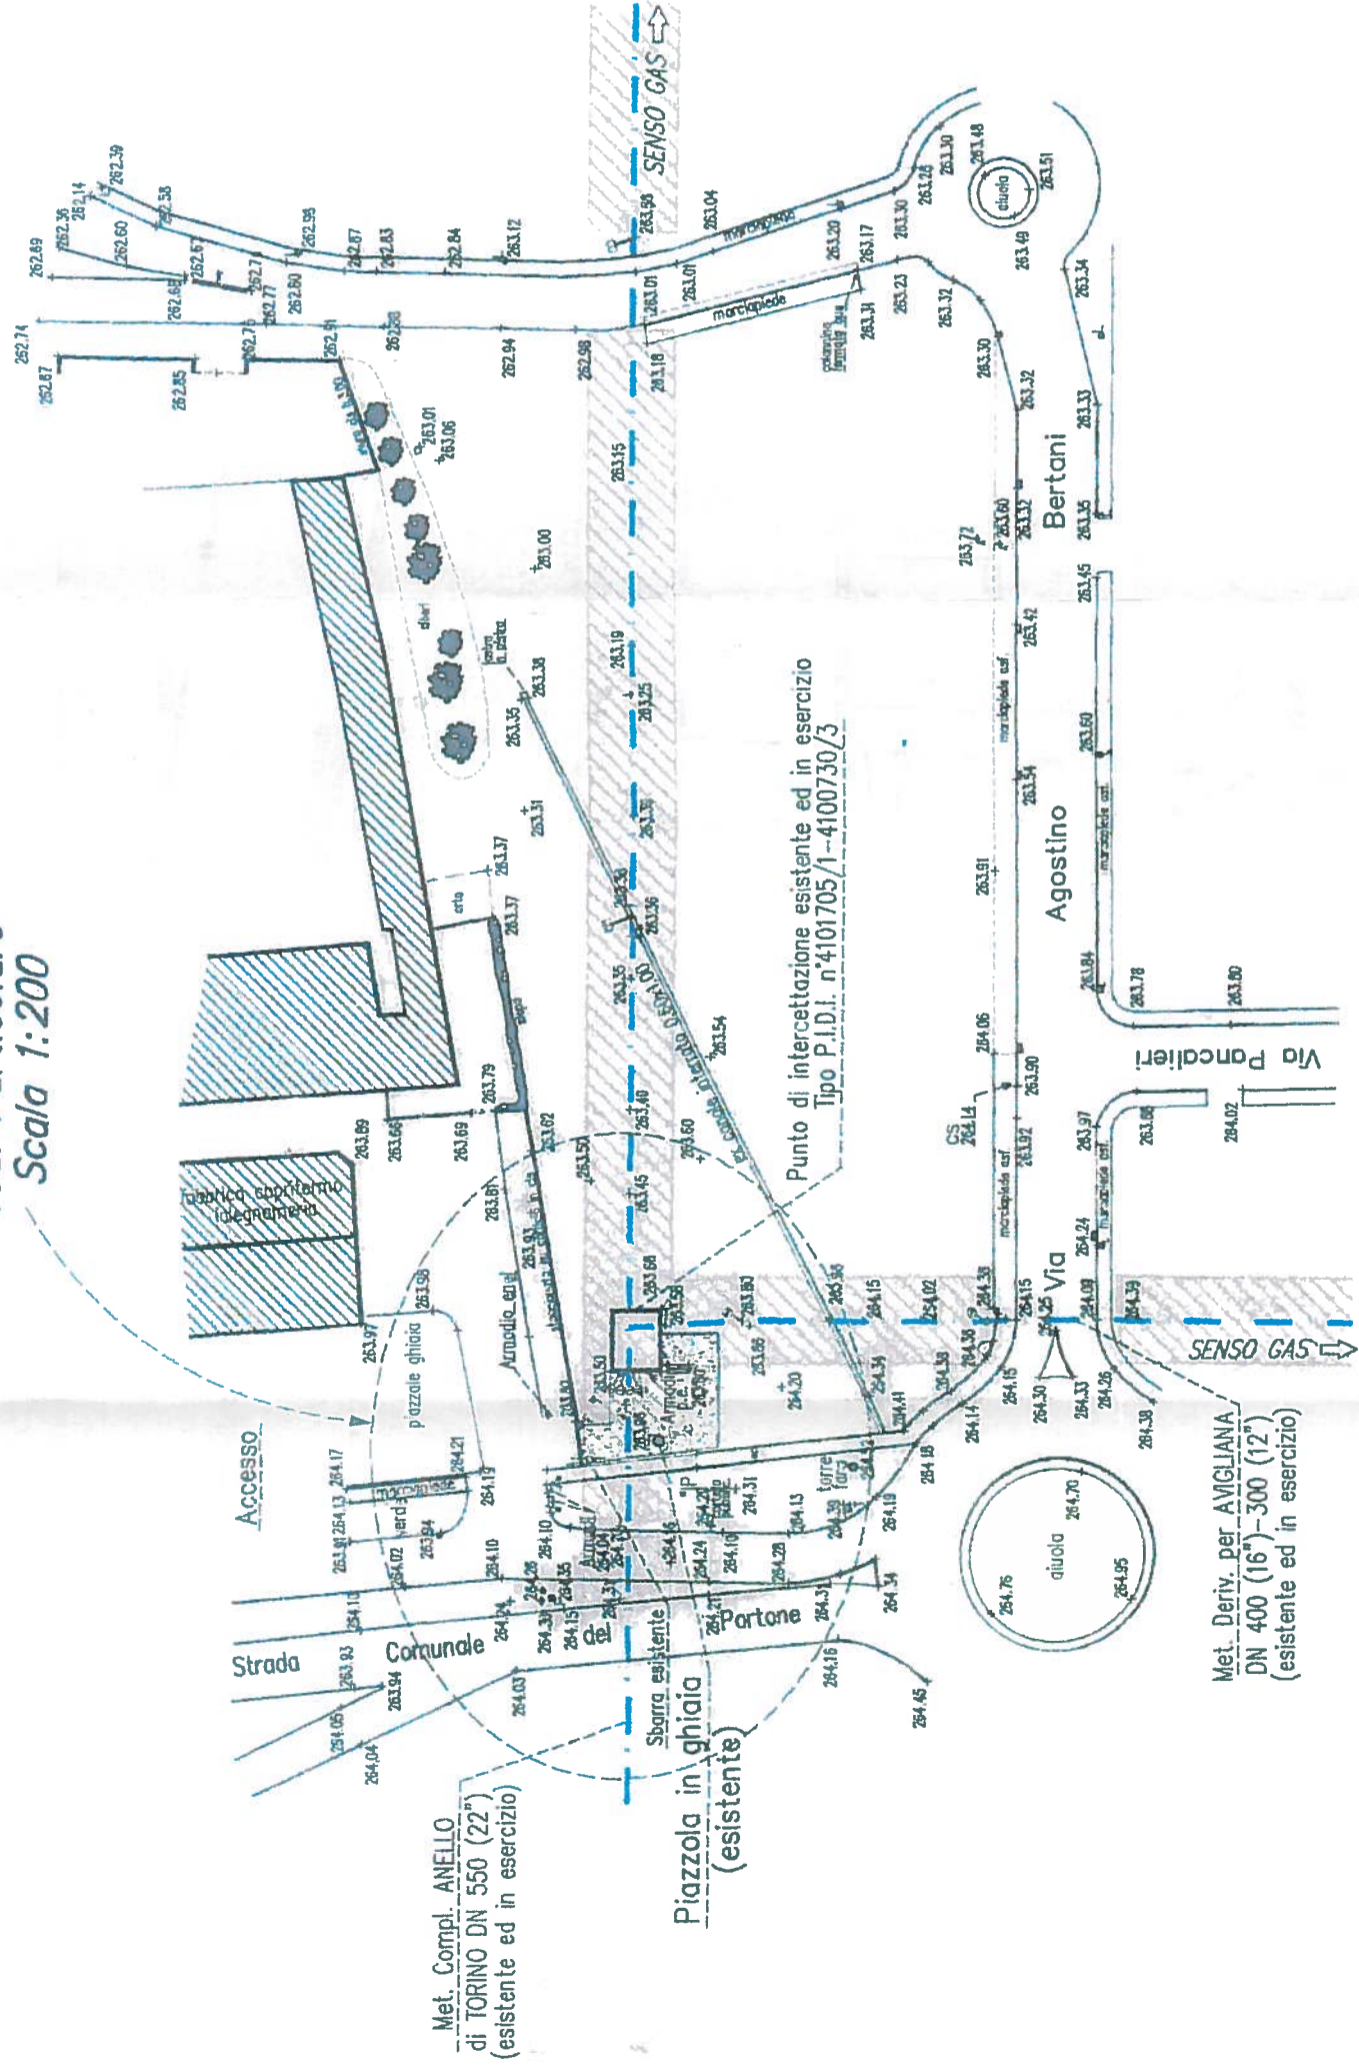

Met. Comp. ANELLO
di TORINO DN 550 (22")
(esistente ed in esercizio)

Met. C
di TORINO
(esistente)

Met. Deriv. per AVIGLIANA
DN 400 (16")-300 (12")
(esistente ed in esercizio)

LEGENDA

