


LEGENDA

 strutture in progetto che insistono su area verde

QUANTIFICAZIONE DELL'AREA OCCUPATA: 540 mq

Allegato n. 23 Vr. 6 Par. 23
A deliberazione della Giunta Comunale
in data 10 FEB 2015

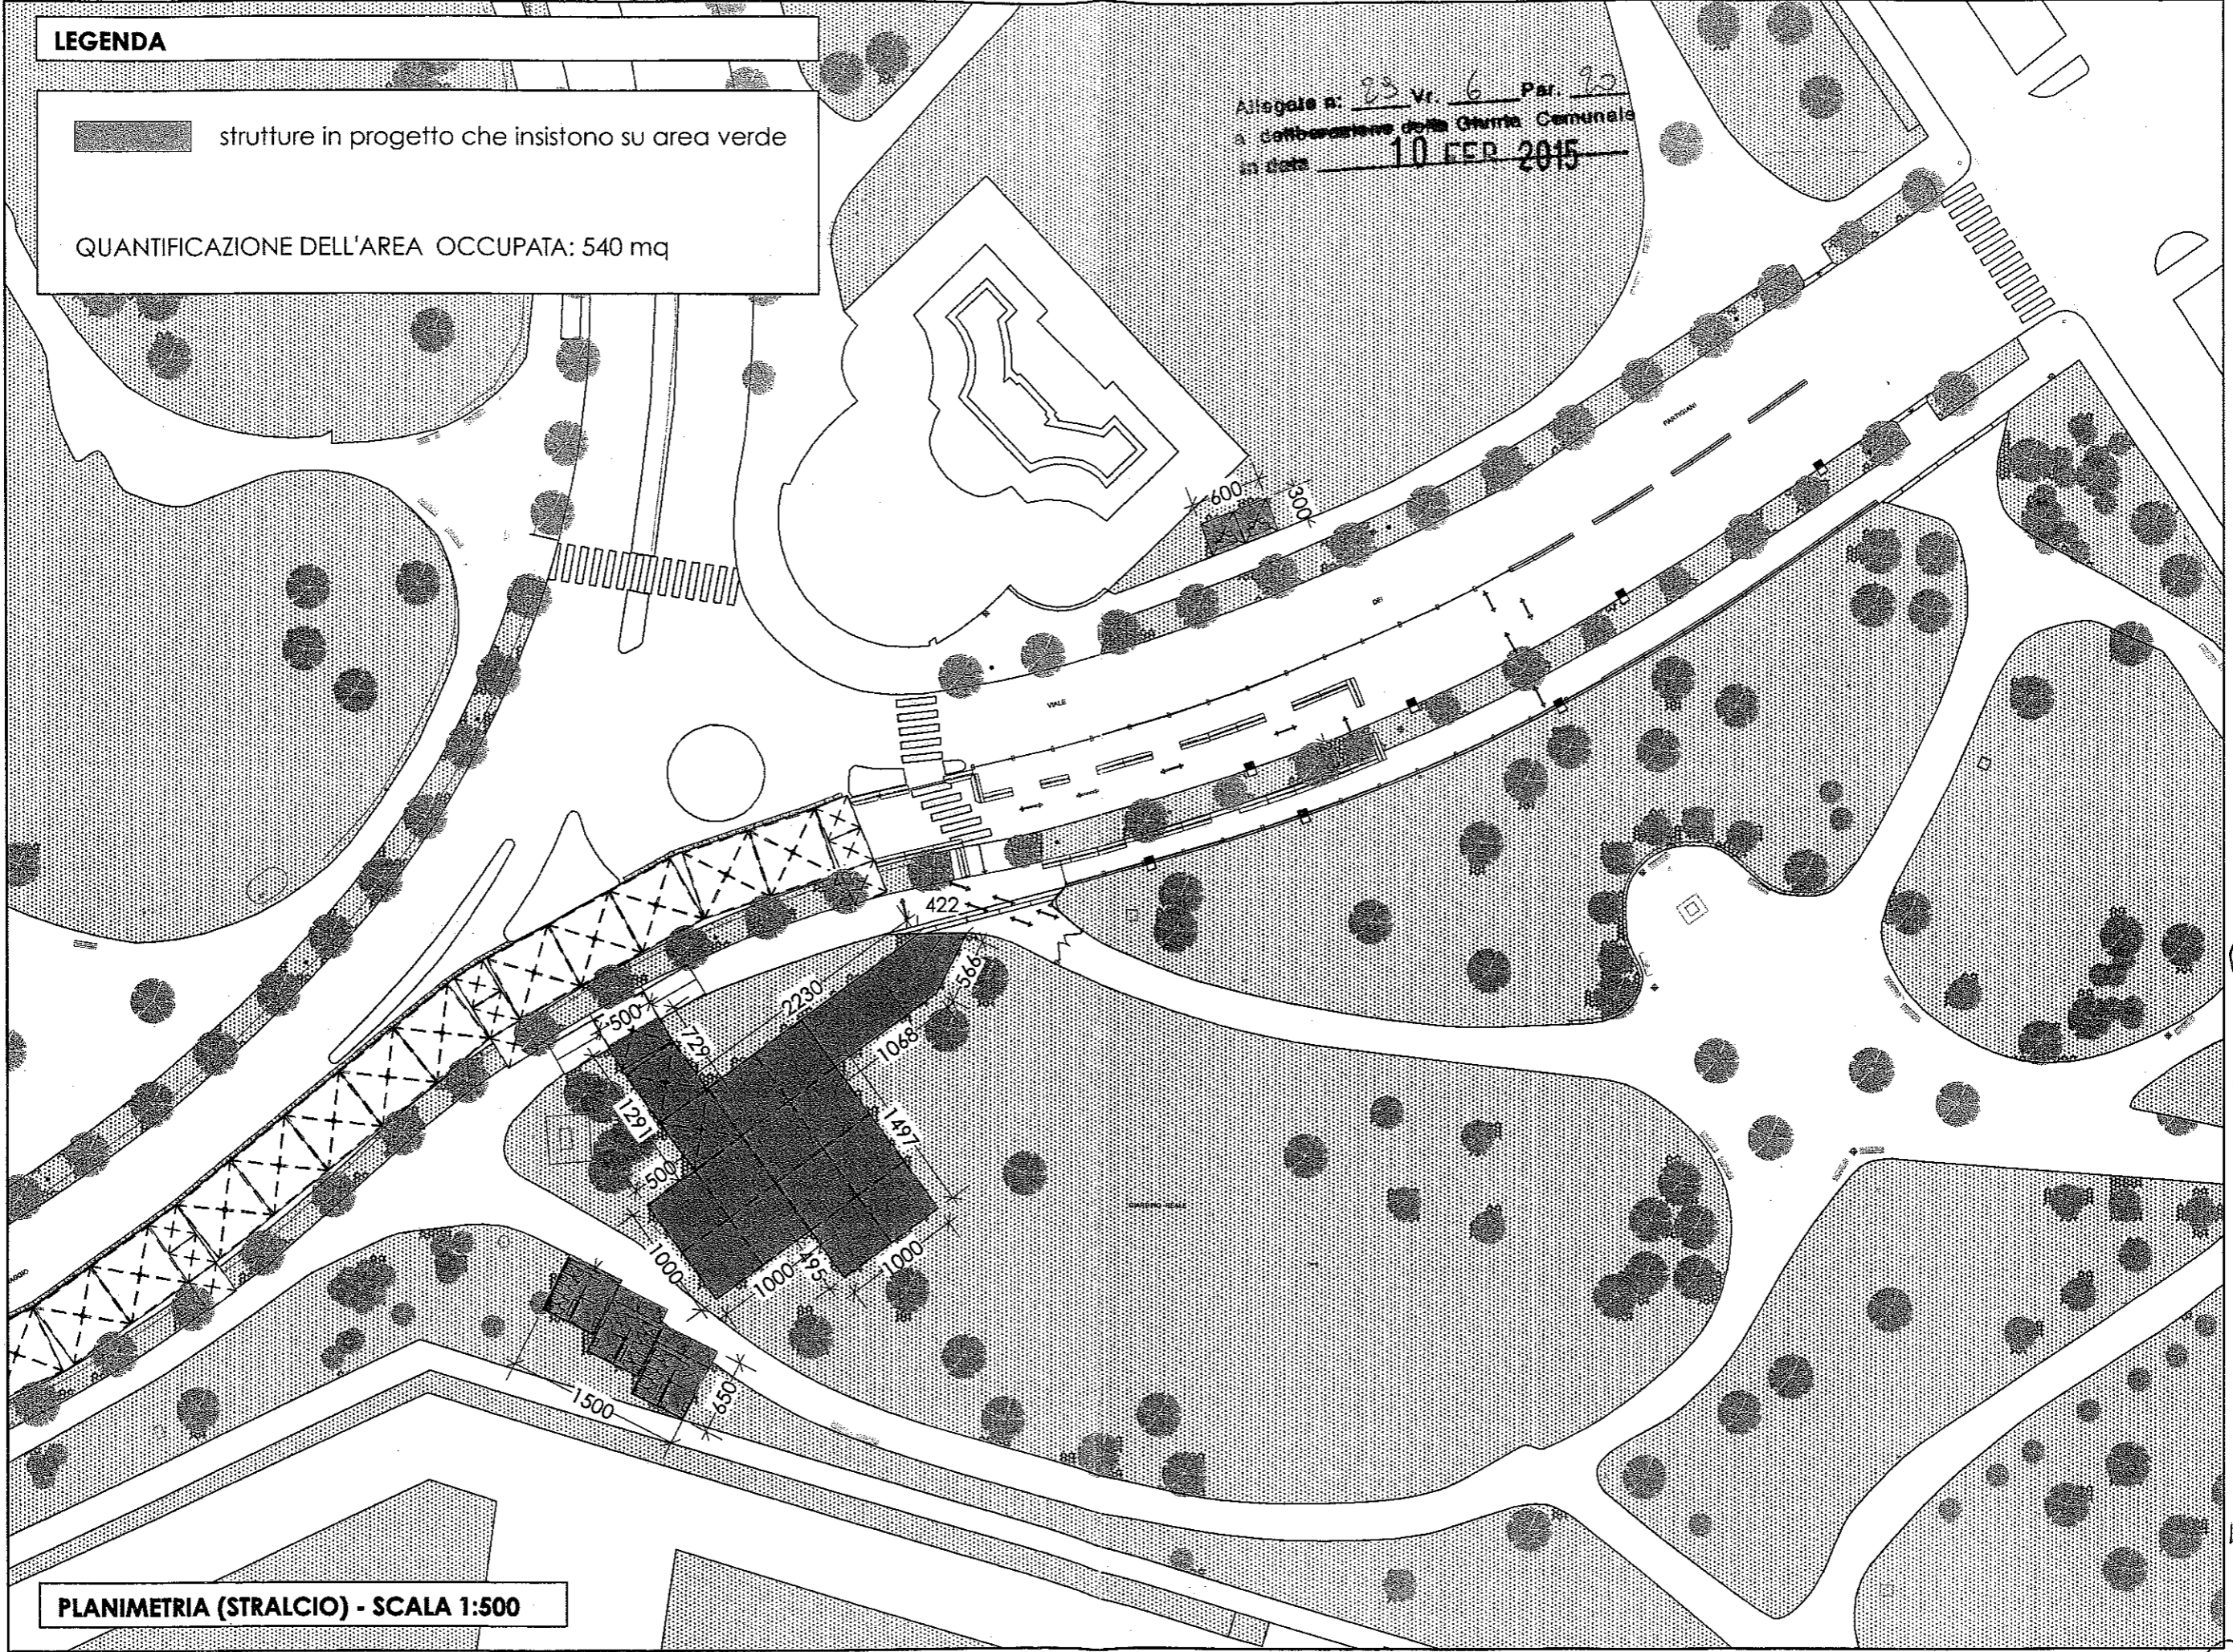

PLANIMETRIA (STRALCIO) - SCALA 1:500

[Handwritten signature]
IL DIRETTORE
ING. C. LAMBER