


ALZATO 2 BIS

201500510/046

  
Vice Direzione Generale Ingegneria  
Direzione Servizi Tecnici per l'Edilizia Pubblica  
Servizio Infrastrutture per il Commercio e lo Sport  
CITTA' DI TORINO  
Via Meucci n° 4 - 10121 Torino  
Tel. 0114430665 - Fax 0114430610

AREA DI OCCUPAZIONE SUOLO  
GIARDINI REALI  


FUORI SCALA  
Data: ~~Febbraio~~ 2015

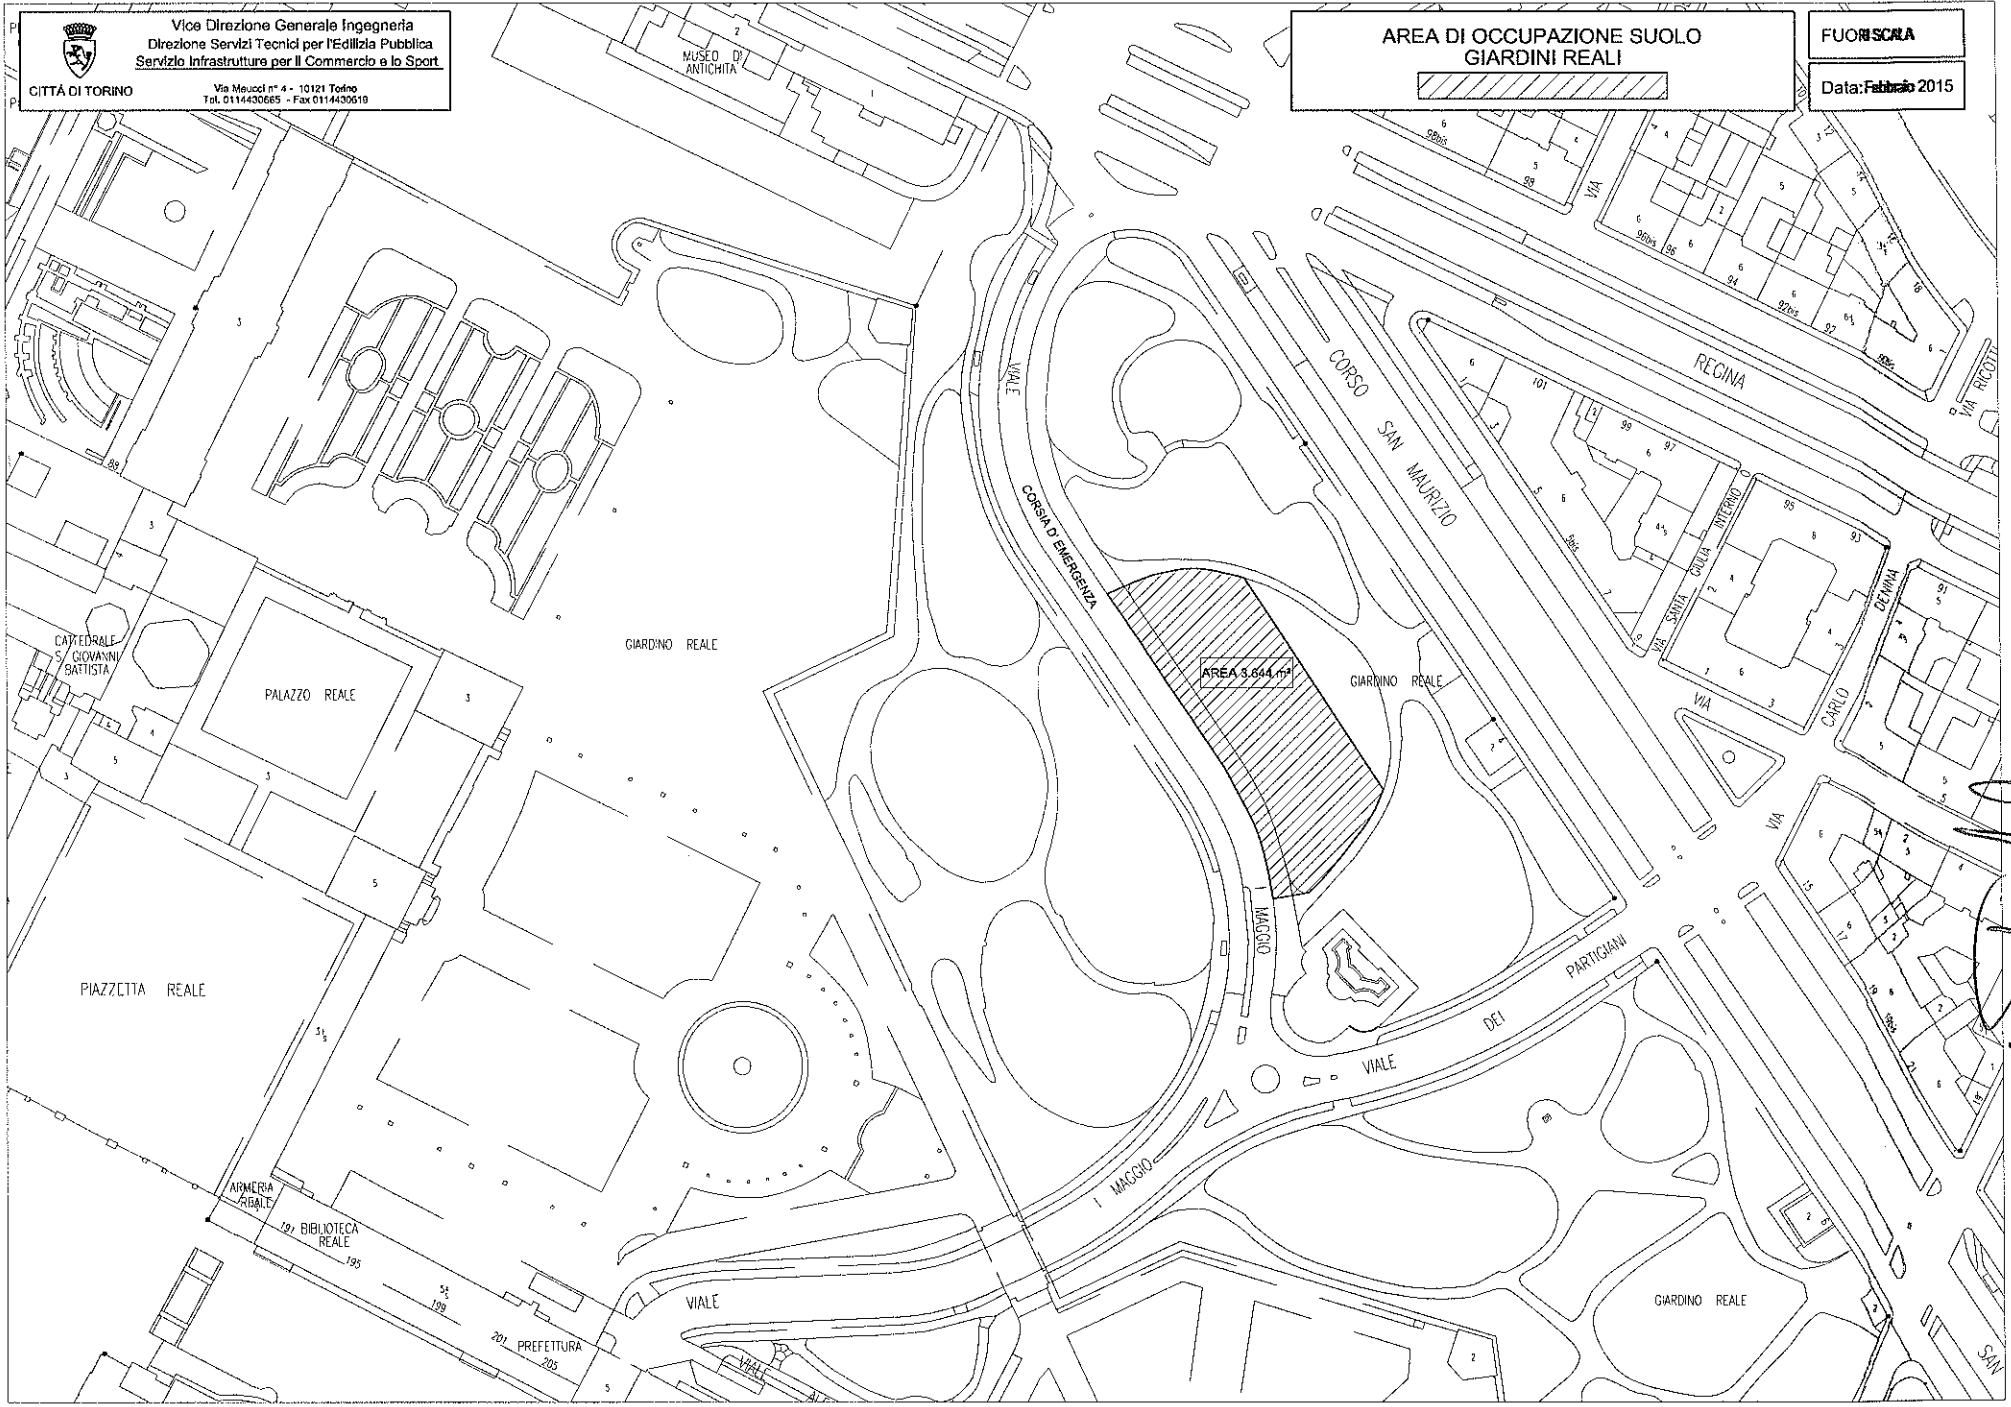

*[Handwritten signature]*