

ALL. 1  
V. 001

LEGGENDA

- SEDIME STRADALE
- MARCIAPIEDE
- AREA RESIDUALE
- TOTALE MAPPALE 45

SUP. CIRCA

- 287 MQ
- 143 MQ
- 228 MQ


---

- 658 MQ

IL FUTURO PROPRIETARIO

- COMUNE DI BEINASCO
- COMUNE DI BEINASCO
- SOC. FLATIRON

DELIBERA n. me cc  
2015-00624/131

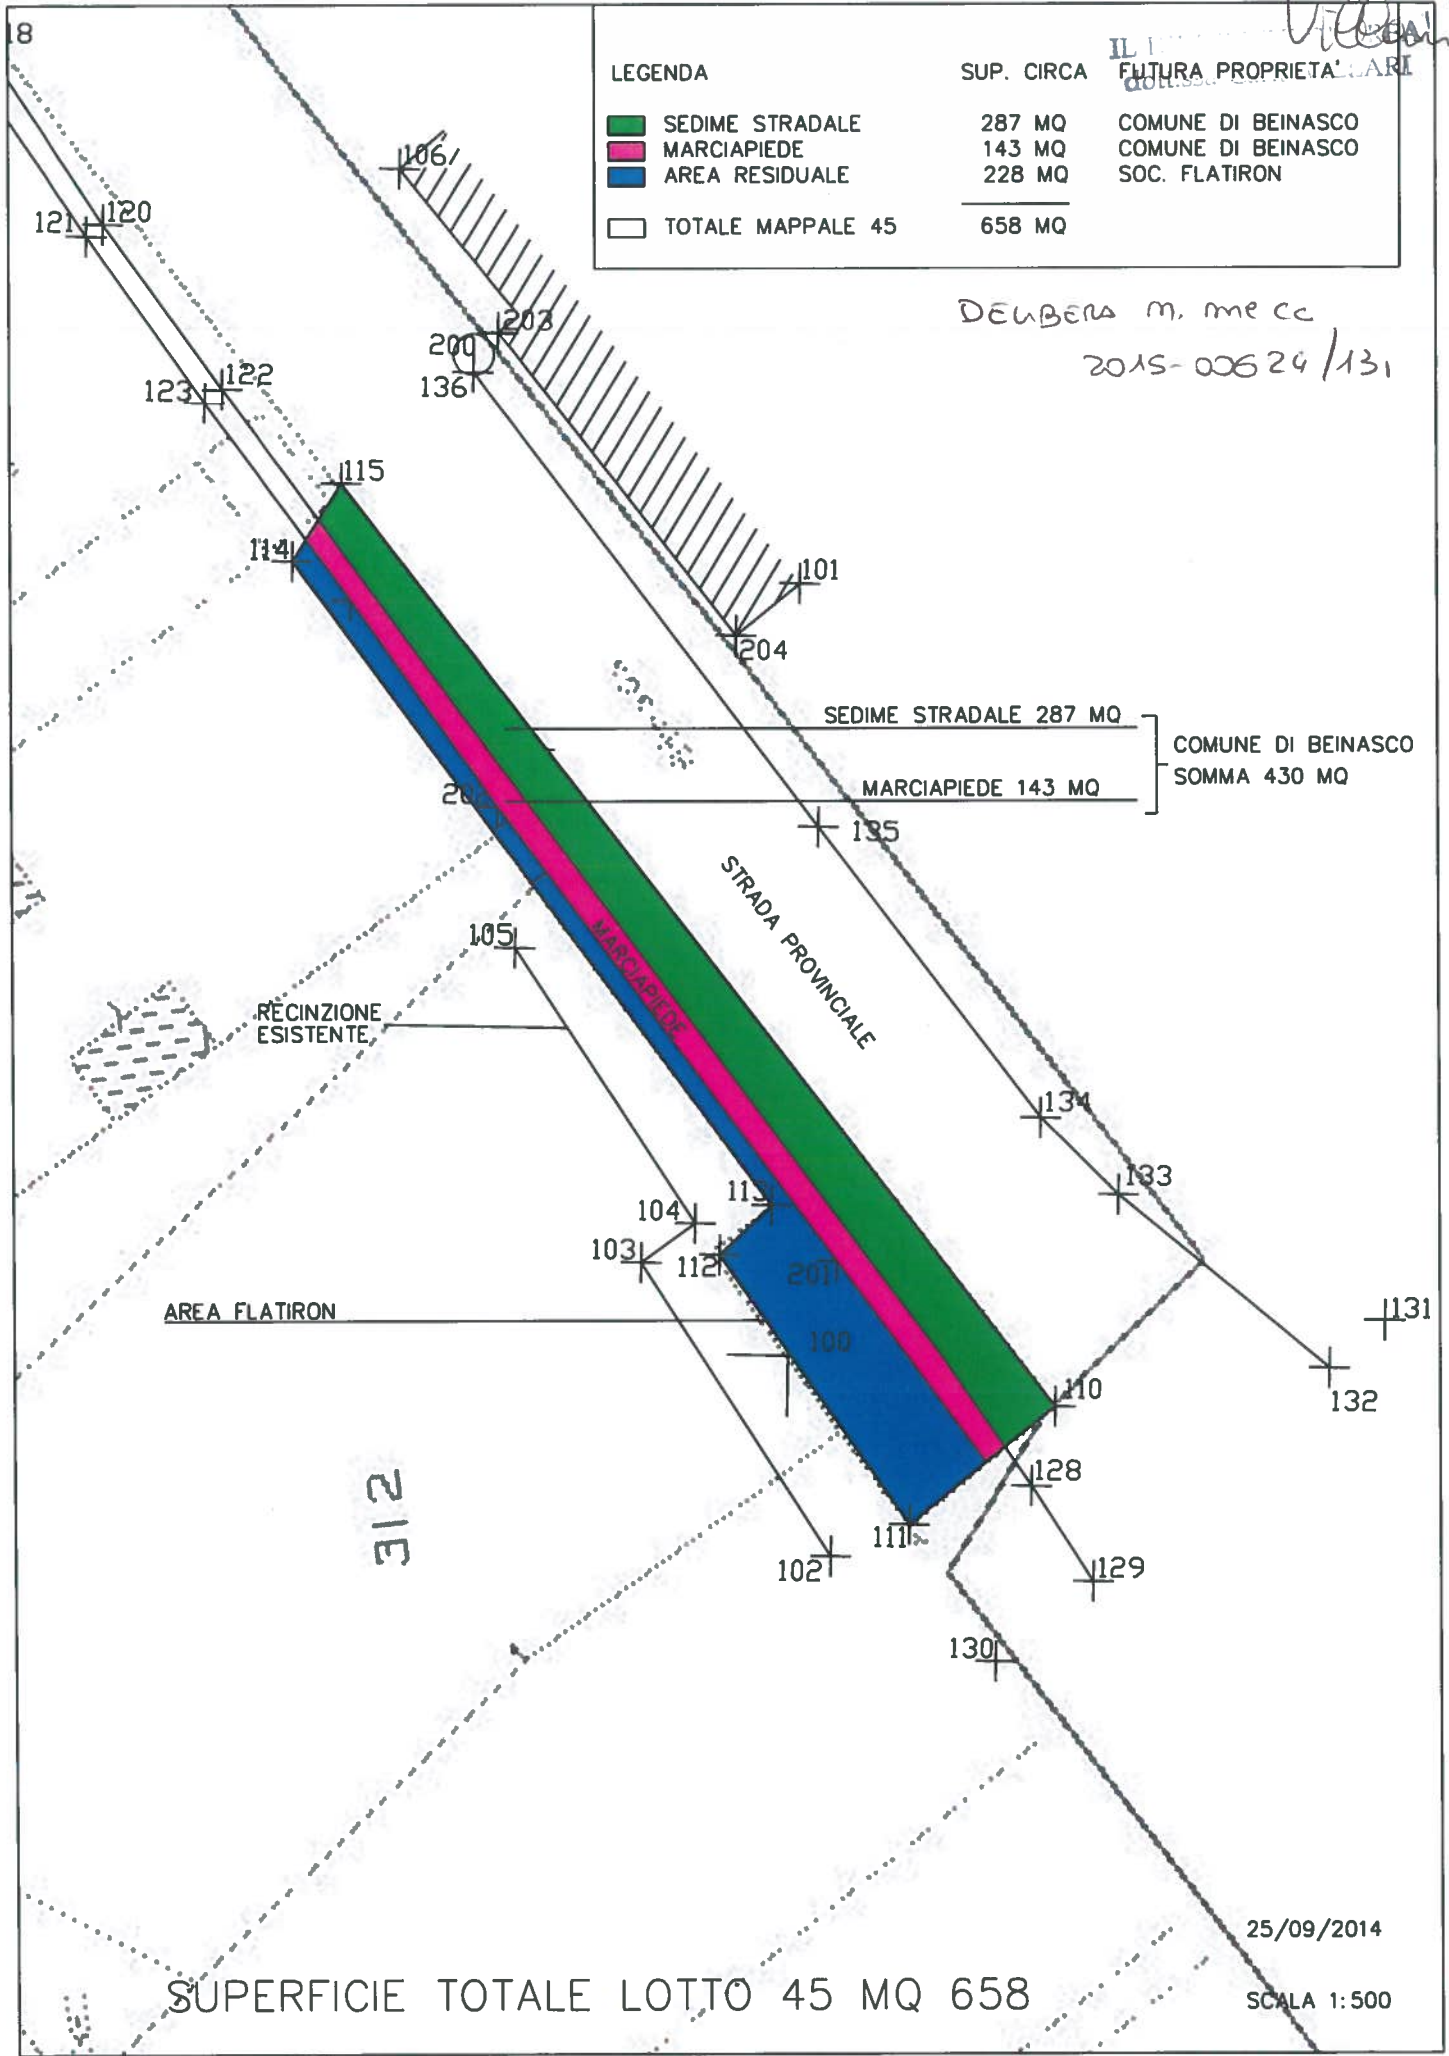

SUPERFICIE TOTALE LOTTO 45 MQ 658

25/09/2014

SCALA 1:500