

CITTA' DI TORINO

VARIANTE AL PERMESSO DI COSTRUIRE
prot. 2010-1-20398

RISTRUTTURAZIONE DI IMMOBILE
DA DESTINARE A RESIDENZA TEMPORANEA
VIA SAN PIO V n. 11-11bis, TORINO

PROPRIETA'
COMODANTE:
ISTITUTO DI SANTA MARIA
10125 Torino, via San Pio V 11-11bis

COMODATARIO:
UFFICIO PIO DELLA COMPAGNIA
DI SANPAOLO - ONLUS
10128 Torino, corso Vittorio Emanuele II 75
c.f. 80071190013
avv. Stefano Gallarato

PROGETTO ARCHITETTONICO
STUDIO
DE FERRARI
ARCHITETTI
10153 Torino Italia, via Andorno 22
tel. 011 885875
e-mail. studio@deferrariarchitetti.it
arch. Vittorio Jacomussi
c.f. CMSVTR57A18L219E



PROGETTO IMPIANTI - SICUREZZA - PREVENZIONE INCENDI
STUDIO CYD
10128 Torino Italia, corso Re Umberto 129
tel. 011 3186080
e-mail. studiocyd@gramoni.it

PROGETTO STRUTTURE
Ing. Marco TOBALDINI

10138 Torino Italia, corso Vittorio Emanuele II 168
tel. 011 4473622
e-mail. info@geostruprogetti.it


GIOVANE PROFESSIONISTA
Arch. Alessandro BELLESIA
10122 Torino Italia, via Nota 6

ESTRATTO PRG E CARTA TECNICA

SCALA
1:5000
1:1000

REV.	MODIFICHE	DATA	DISEGNATORE
0	EMISSIONE	DICEMBRE 2011	
1			
2			
3			
4			
5			

ELABORATO
A01

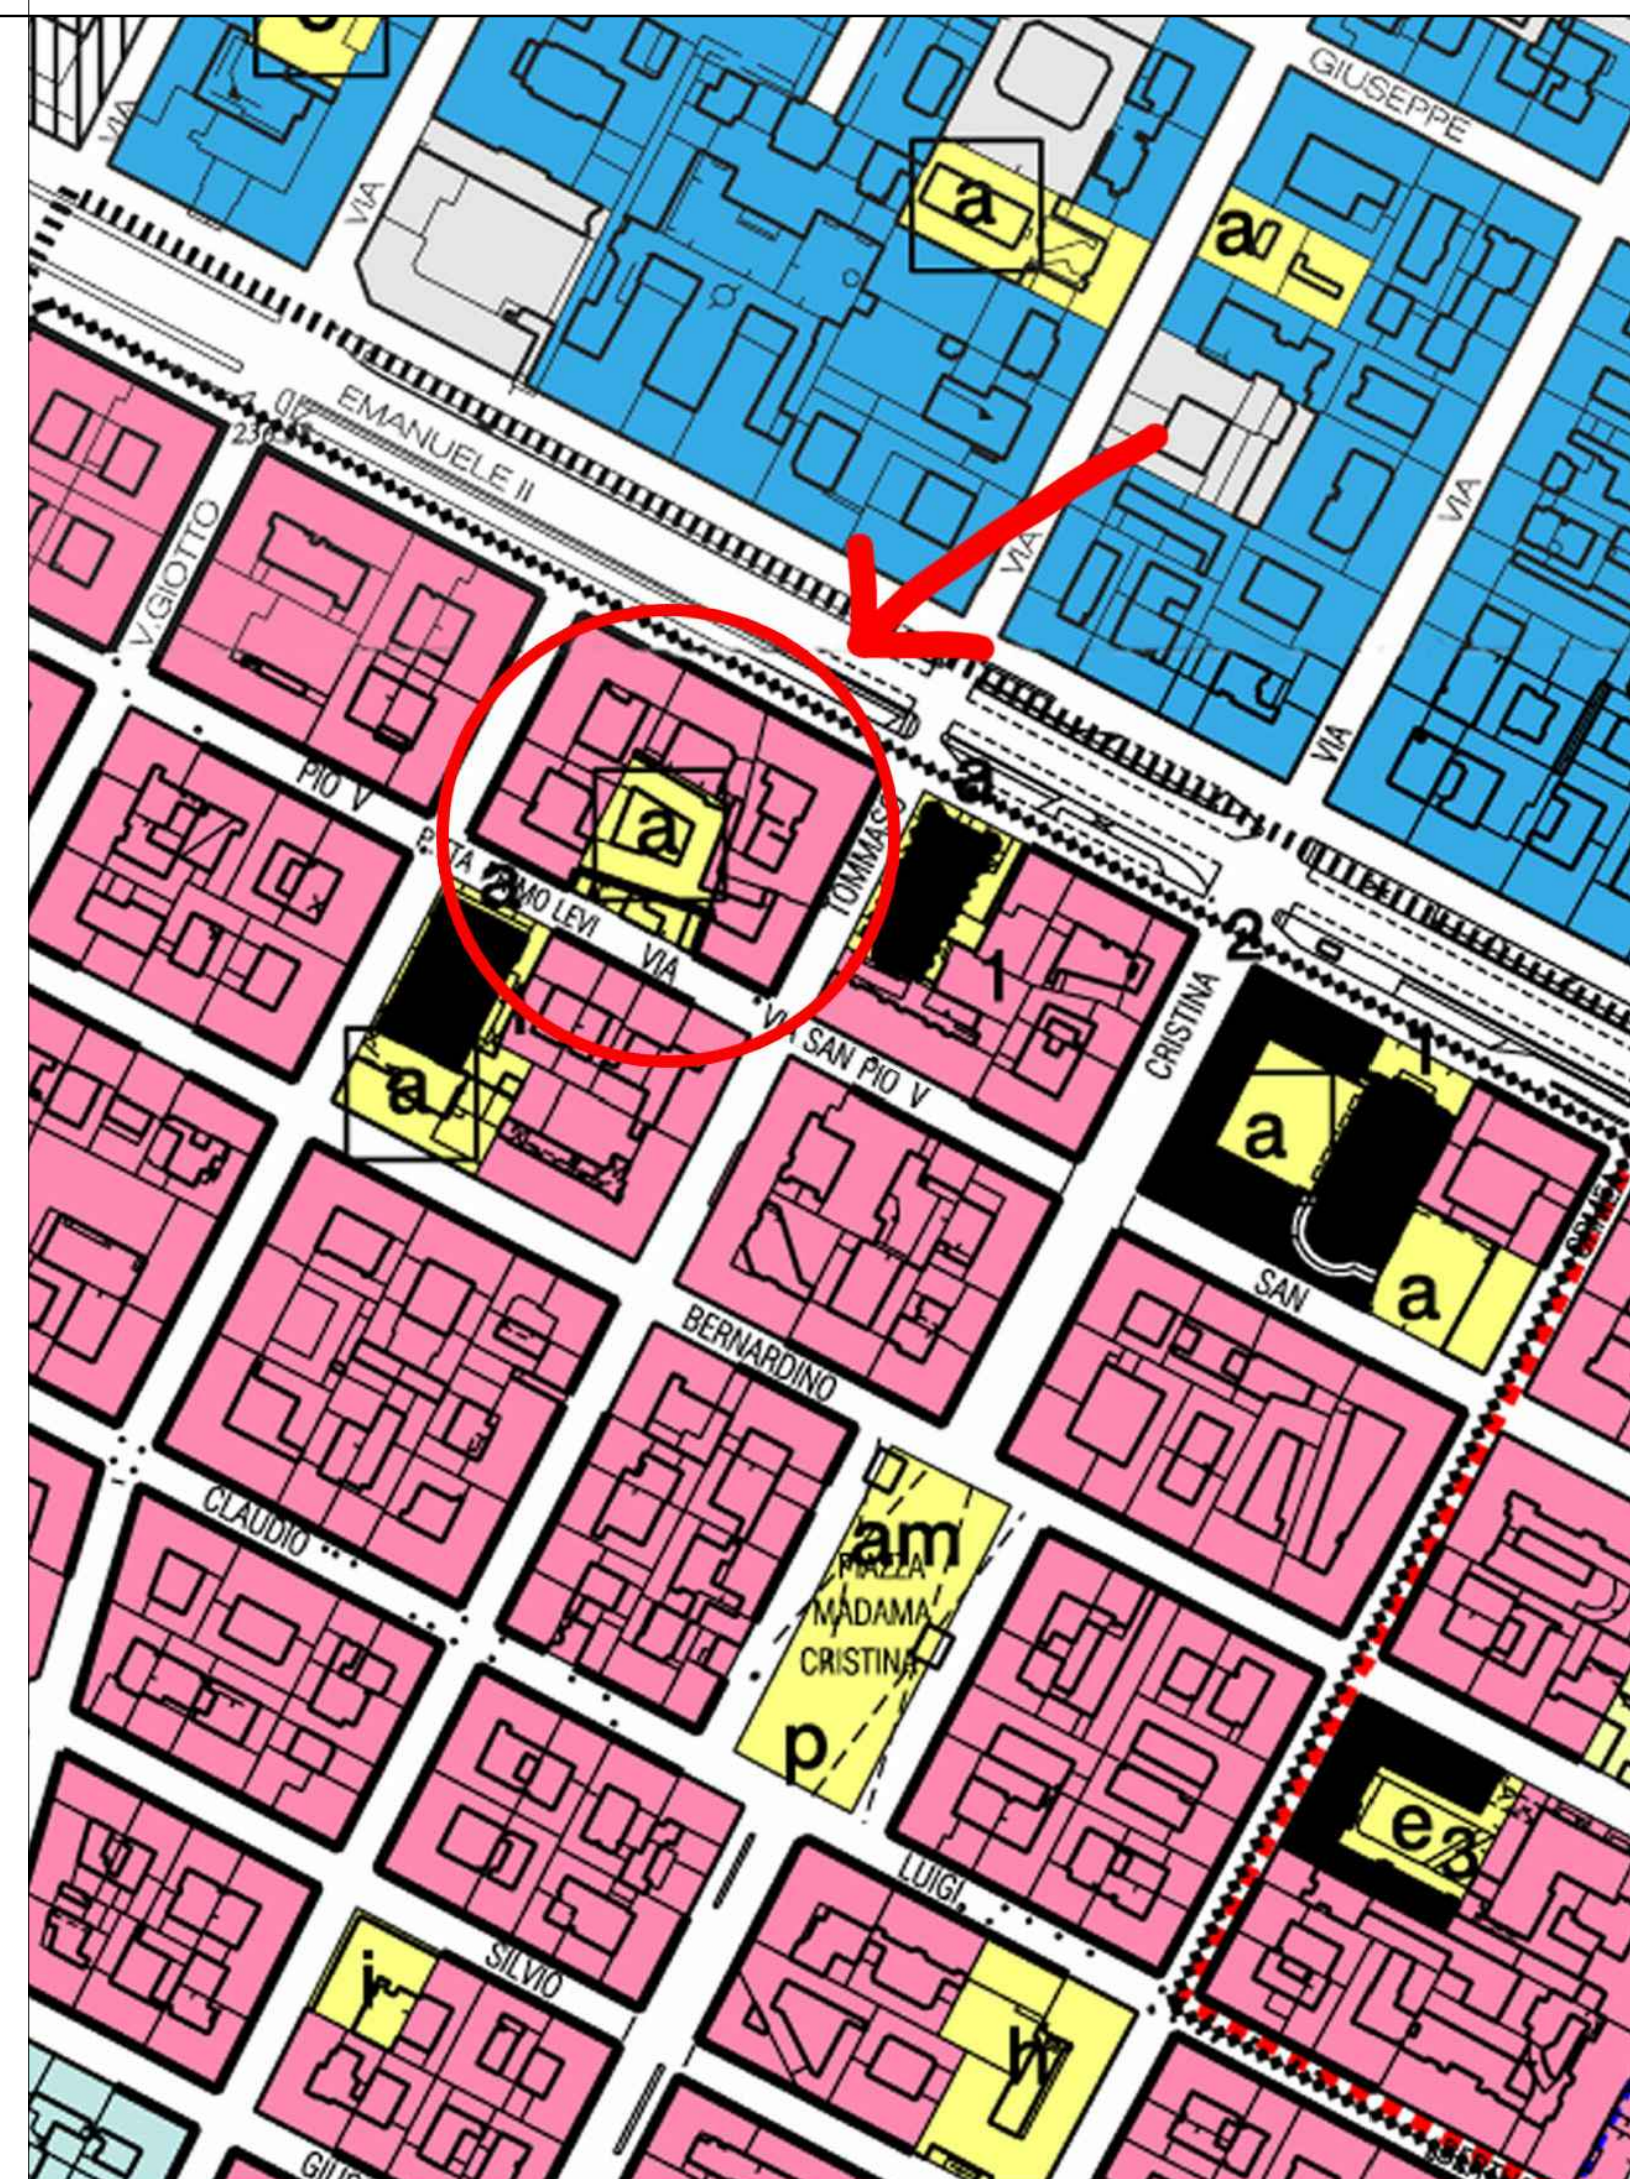

ESTRATTO PRG



Aree normative

Residenza R3

Edifici di interesse storico

Edifici caratterizzanti il tessuto storico

Aree per Servizi

Servizi privati SP:

Servizi per l'istruzione, attrezzature sociali, assistenziali, per residenze collettive, per attività sanitarie, sportive, culturali

Tipi di interventi ammessi per edifici caratterizzanti il tessuto storico

Esterno degli edifici su spazi pubblici	RIS
Sistema distributivo	RIS
Cortili, giardini privati e fronti verso tali spazi	RIE
Interno dei corpi di fabbrica	RIE

RIE: Ristrutturazione edilizia
RIS: Risanamento conservativo

ESTRATTO CARTA TECNICA scala 1:1000

